

## ОБЪЯВЛЕНИЕ

На основании обращения Кычанова Д. В. по вопросу согласования Схемы ограждения земельного участка по адресу: город Кострома, улица Эскаваторщиков, 50, во исполнение пункта 3 статьи 4 Порядка согласования Схемы ограждения земельного участка на территории города Костромы, утвержденного решением Думы города Костромы от 4 декабря 2014 года № 233, Администрацией города Костромы проводится изучение мнения заинтересованных лиц по вопросу установки ограждения на земельном участке по адресу: город Кострома, улица Эскаваторщиков, 50, согласно Схеме ограждения земельного участка.

Предложения и рекомендации по данному вопросу принимаются Управлением архитектуры и градостроительства в письменной форме до 23 декабря 2021 года по адресу: площадь Конституции, 2, кабинеты № 406, 419, либо по адресу электронной почты: [SemanovaOA@gradkostroma.ru](mailto:SemanovaOA@gradkostroma.ru). Контактный номер телефона: 8 (4942) 42 66 81.


Начальник Управления,  
главный архитектор города



А. В. Козырев

Семенова Оксана Андреевна  
8(4942)42 66 81

|                               |   |
|-------------------------------|---|
| Условные<br>изобр. и обознач. | Наименование                                  |
|                               | Граница земельного участка                    |
|                               | Озеленение (существующее)                     |
|                               | Асфальто-бетонное покрытие (существующее)     |
|                               | Ограждение земельного участка (проектируемое) |

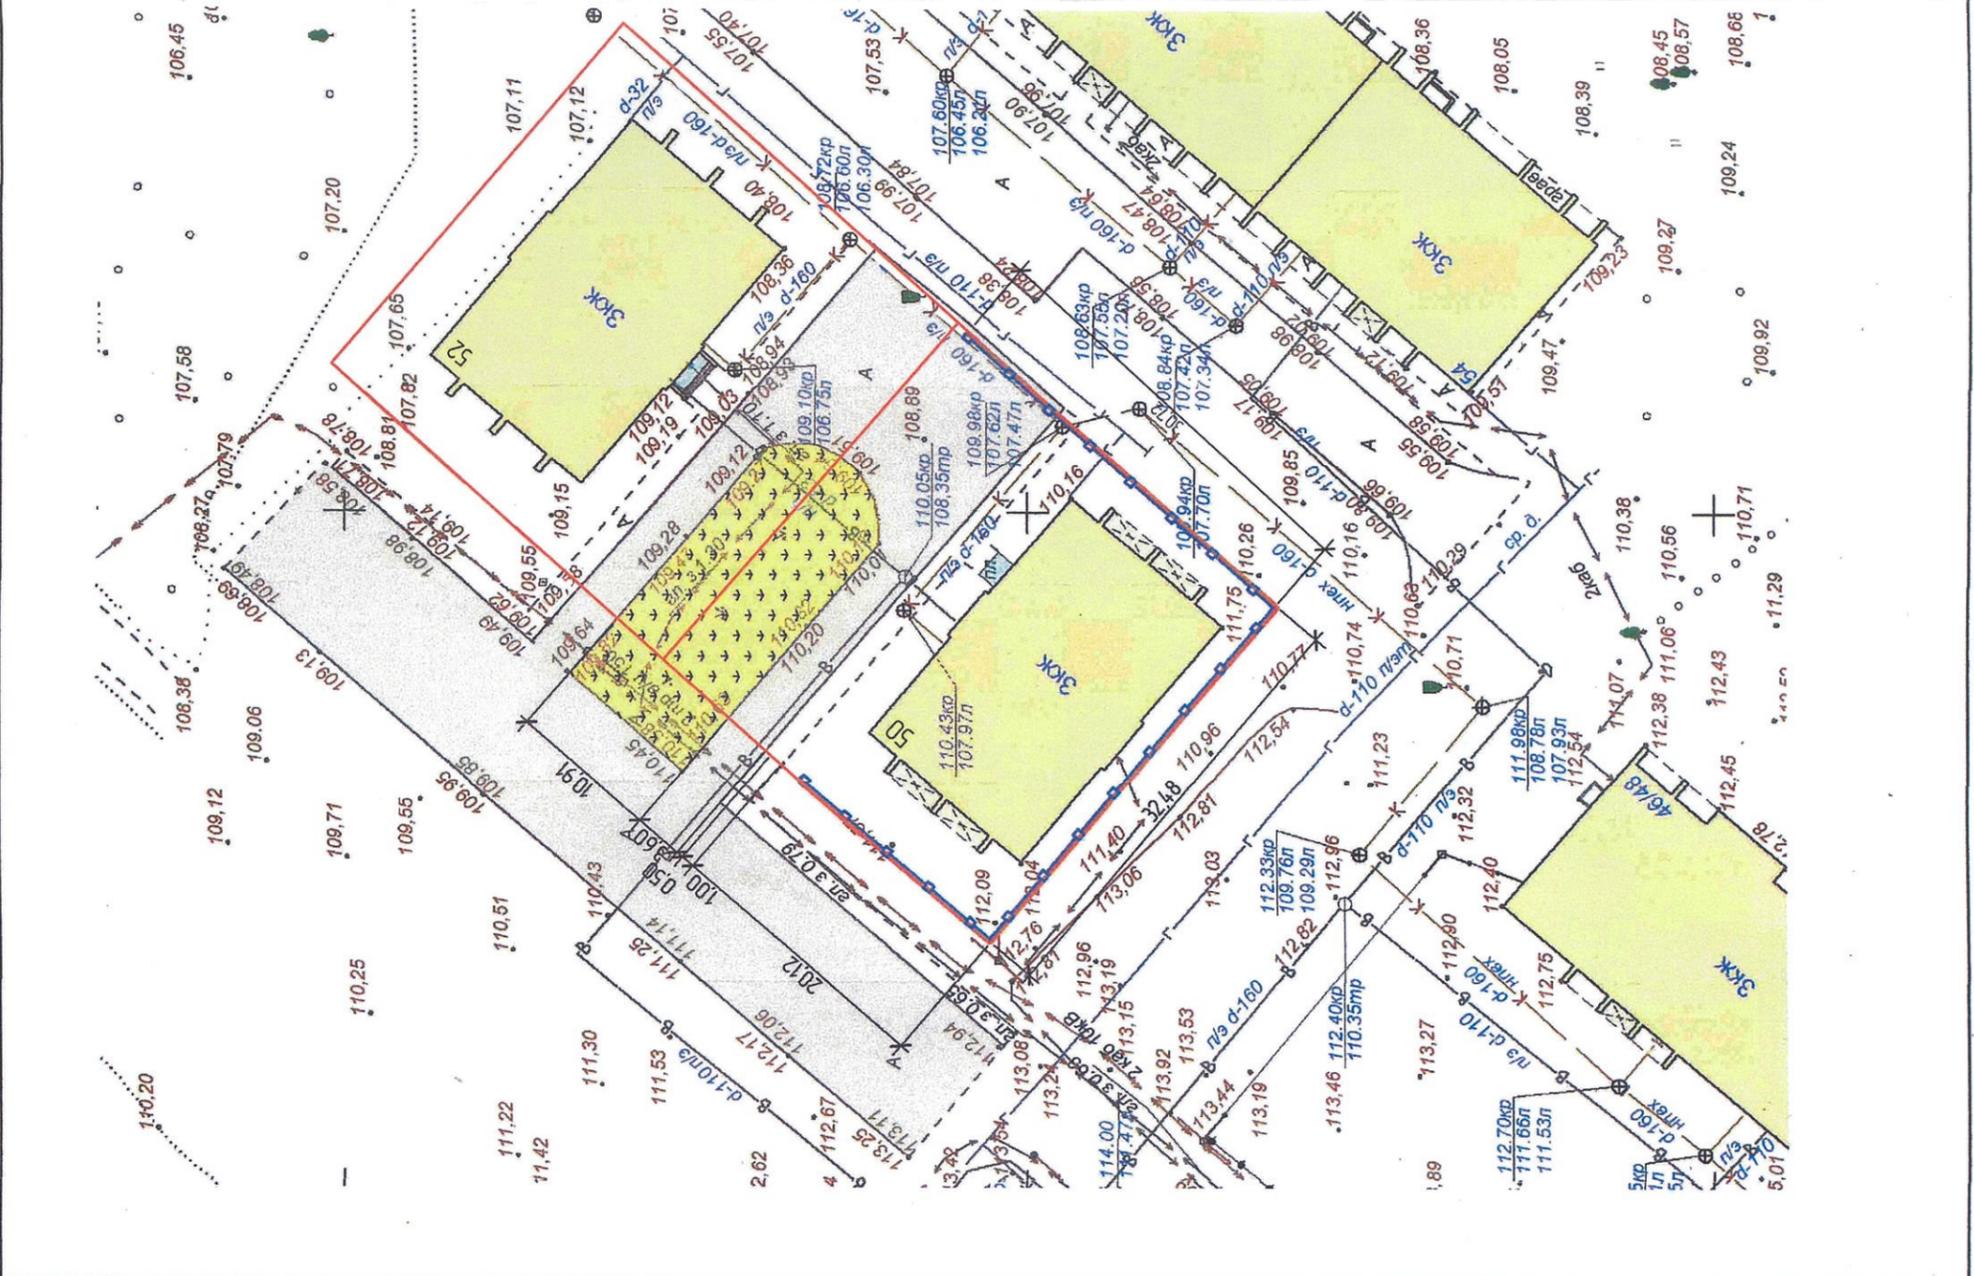

Примечание:

1. На территорию осуществляется свободный доступ, калитки и ворота не укомплектованы запорными устройствами.

Технические решения, принятые в рабочих чертежах, соответствуют требованиям жилищных, санитарно-гигиенических, противопожарных и других норм, действующих на территории Российской Федерации, и обеспечивают безопасность для жизни и здоровья людей, эксплуатацию объекта при соблюдении предусмотренных рабочими чертежами мероприятий.

Главный инженер проекта:  
Гришаева Е. Г.

|  |          |   |        |
|--|----------|---|--------|
| 05/2018-ПЗУ  |          | Схема благоустройства земельного участка по адресу:<br>Костромская область, г. Кострома, ул. Экскаваторщиков, д.50,52 |        |
| Изм.   | Кол.     | Лист  | № док. |
| Разработал   | Инженер  | Подпись   | Дата   |
| ГАП  | Шахов    |   |        |
| ГИП  | Гришаева |   |        |
| Н. контр.  | Шахова   |   |        |
| Схема планировочной организации земельного участка |          | ООО "АРХИТЕКТУРНО-ГРАДОСТРОИТЕЛЬНЫЙ ЦЕНТР"  |        |
| Лист   | Лист     | Лист  | Лист   |
| П  | 1        |   |        |