



# АДМИНИСТРАЦИЯ ГОРОДА КОСТРОМЫ

## ПОСТАНОВЛЕНИЕ

10 февраля 2022 года

№ 201

### **О внесении изменений в схему размещения нестационарных торговых объектов на территории города Костромы**

В соответствии со статьей 10 Федерального закона от 28 декабря 2009 года № 381-ФЗ «Об основах государственного регулирования торговой деятельности в Российской Федерации», статьей 4 Закона Костромской области от 2 сентября 2010 года № 657-4-ЗКО «О государственном регулировании торговой деятельности на территории Костромской области», постановлением департамента экономического развития, промышленности и торговли Костромской области от 21 марта 2011 года № 7 «О порядке разработки и утверждения органами местного самоуправления муниципальных образований Костромской области схемы размещения нестационарных торговых объектов», в целях упорядочивания размещения объектов нестационарной торговой сети, создания условий для улучшения организации и качества обслуживания населения города Костромы, на основании протоколов заседания городской межведомственной комиссии по упорядочиванию нестационарных торговых объектов на территории города Костромы от 30 ноября 2021 года № 12, руководствуясь статьями 42, 44, частью 1 статьи 57 Устава города Костромы,

#### ПОСТАНОВЛЯЮ:

1. Внести в схему размещения нестационарных торговых объектов на территории города Костромы, утвержденную постановлением Администрации города Костромы от 26 мая 2011 года № 1219 (с изменениями, внесенными постановлениями Администрации города Костромы от 28 июля 2011 года № 1751, от 13 декабря 2011 года № 2814, от 23 декабря 2011 года № 2939, от 5 марта 2012 года № 342, от 20 апреля 2012 года № 805, от 13 августа 2012 года № 1649, от 18 октября 2012 года № 2165, от 26 июля 2013 года № 1634, от 18 декабря 2013 года № 2904, от 14 февраля 2014 года № 398, от 19 июня 2014 года № 1538, от 25 июля 2014 года № 1908, от 30 октября 2014 года № 2949, от 18 декабря 2014 года № 3432, от 29 декабря 2014 года № 3584, от 23 марта 2015 года № 603, от 12 мая 2015 года № 1053, от 4 августа 2015 года № 1996, от 10 сентября 2015 года № 2522, от 3 ноября 2015 года № 3152, от 3 декабря 2015 года № 3584, от 22 декабря 2015 года № 3832, от 11 февраля 2016 года № 292, от 21 марта 2016 года № 595, от 8 апреля 2016 года № 894, от 13 апреля 2016 года № 945, от 5 мая 2016 года № 1117, от 1 июня 2016 года № 1461, от 12 августа 2016 года № 2246, от 7 октября 2016 года № 2873, от 30 ноября 2016 года № 3232, от 9 января 2017 года № 25, от 13 апреля 2017 года № 905, от 15 июня 2017 года № 1720, от 31 июля 2017 года

№ 2137, от 29 ноября 2017 года № 3113, от 29 января 2018 года № 121, от 25 июня 2018 года № 1349, от 25 июля 2018 года № 1637, от 2 августа 2018 года № 1694, от 19 октября 2018 года № 2338, от 18 декабря 2018 года № 2733, от 15 февраля 2019 года № 208, от 21 марта 2019 года № 406, от 13 мая 2019 года № 731, от 6 июня 2019 года № 941, от 4 июля 2019 года № 1133, от 30 августа 2019 года № 1622, от 18 сентября 2019 года № 1724, от 6 ноября 2019 года № 2145, от 14 ноября 2019 года № 2183, от 14 января 2020 года № 23, от 21 февраля 2020 года № 278, от 28 февраля 2020 года № 328, от 19 мая 2020 года № 848, от 27 мая 2020 года № 917, от 20 июля 2020 года № 1338, от 31 августа 2020 года № 1624, от 23 октября 2020 года № 1987, от 6 ноября 2020 года № 2142, от 14 декабря 2020 года № 2349, от 15 января 2021 года № 12, от 5 февраля 2021 года № 128, от 5 марта 2021 года № 259, от 29 апреля 2021 года № 713, от 15 июля 2021 года № 1191, от 17 августа 2021 года № 1398, от 23 сентября 2021 года № 1688, от 29 ноября 2021 года № 2052, от 14 января 2022 года № 38), следующие изменения:

1.1. строку 22 изложить в следующей редакции:

«	22.	Проспект Мира, дом 114, остановка общественного транспорта «Областная больница»	9	киоск	1	продовольственные товары	круглый год	»;
---	-----	---	---	-------	---	--------------------------	-------------	----

1.2. строку 27 изложить в следующей редакции:

«	27.	Улица Шагова, в районе дома 156	9	тонар	1	хлебобулочные изделия, мучные кулинарные и кондитерские изделия в промышленной упаковке	круглый год	»;
			9	тонар	1	мясная продукция	круглый год	
			8,84	киоск	1	печатная продукция	круглый год	
			9	торговая палатка	1	плодоовощная продукция	с июля по сентябрь включительно	
			6	киоск	1	печатная продукция	круглый год	
			4	киоск	1	вода питьевая	круглый год	
			14,4	павильон с навесом для ожидания транспорта	1	продовольственные товары	круглый год	

1.3. строку 35 изложить в следующей редакции:

«	35.	Проспект Мира, у дома 46/53	9	киоск	1	продовольственные товары	круглый год	»;
---	-----	-----------------------------	---	-------	---	--------------------------	-------------	----

1.4. строку 68 изложить в следующей редакции:

«	68.	Микрорайон Давыдовский-2, в районе дома 77	8,4	киоск	1	продовольственные товары	круглый год	»;
			8	торговая палатка	1	плодоовощная продукция	с мая по октябрь включительно	

1.5. строку 117 изложить в следующей редакции:

« 117.	Микрорайон Давыдовский-2, в районе дома 75	6	киоск	1	печатная продукция	круглый год
		4	киоск	1	питьевая вода	с мая по октябрь включительно
		4	киоск	1	непродовольст венные товары	круглый год

»;

1.6. строку 171 изложить в следующей редакции:

« 171.	Площадь Конституции, в районе дома 2	19,6	павильон с навесом для ожидания транспорта	1	общественное питание	круглый год
		173	павильон	1	продовольствен ные товары	круглый год
		8,46	киоск	1	печатная продукция	круглый год
		4	холодильный прилавок	1	мороженое и прохладитель ные напитки в фабричной упаковке	с мая по сентябрь включительно

»;

1.7. строку 243 изложить в следующей редакции:

« 243.	Улица Профсоюзная, в районе дома 24	6	торговая палатка	1	плодоовощная продукция	с июня по сентябрь включительно
--------	---	---	---------------------	---	---------------------------	---------------------------------------

»;

1.8. строки 318, 350 признать утратившими силу;

1.9. дополнить строками 457 - 458 следующего содержания:

« 457.	Улица Козуева, в районе дома 55	4	киоск	1	вода питьевая	круглый год
458.	Улица Сусанина Ивана, в районе дома 33	4	холодильный прилавок	1	мороженое и прохладитель ные напитки в фабричной упаковке	с мая по сентябрь включительно

»;

1.10. приложение 22 изложить в новой редакции согласно приложению 1 к настоящему постановлению;

1.11. приложение 27 изложить в новой редакции согласно приложению 2 к настоящему постановлению;

1.12. приложение 35 изложить в новой редакции согласно приложению 3 к настоящему постановлению;

1.13. приложение 68 изложить в новой редакции согласно приложению 4 к настоящему постановлению;

1.14. приложение 117 изложить в новой редакции согласно приложению 5 к настоящему постановлению;

1.15. приложение 171 изложить в новой редакции согласно приложению 6 к настоящему постановлению;

1.16. приложение 243 изложить в новой редакции согласно приложению 7 к настоящему постановлению;

1.17. дополнить:

1.17.1. приложением 457 согласно приложению 8 к настоящему постановлению;

1.17.2. приложением 458 согласно приложению 9 к настоящему постановлению.

2. Настоящее постановление вступает в силу со дня его официального опубликования и подлежит размещению на официальном сайте Администрации города Костромы в информационно-телекоммуникационной сети «Интернет».

Глава Администрации города Костромы




А. В. Смирнов



# Ситуационный план земельного участка

Приложение 1 к постановлению  
Администрации города Кострома  
от 10.02.2022 года № 201  
Приложение 22

для размещения нестационарных торговых объектов, имеющих местоположение:  
город Кострома, проспект Мира, дом 114, остановка общественного транспорта "Областная больница"

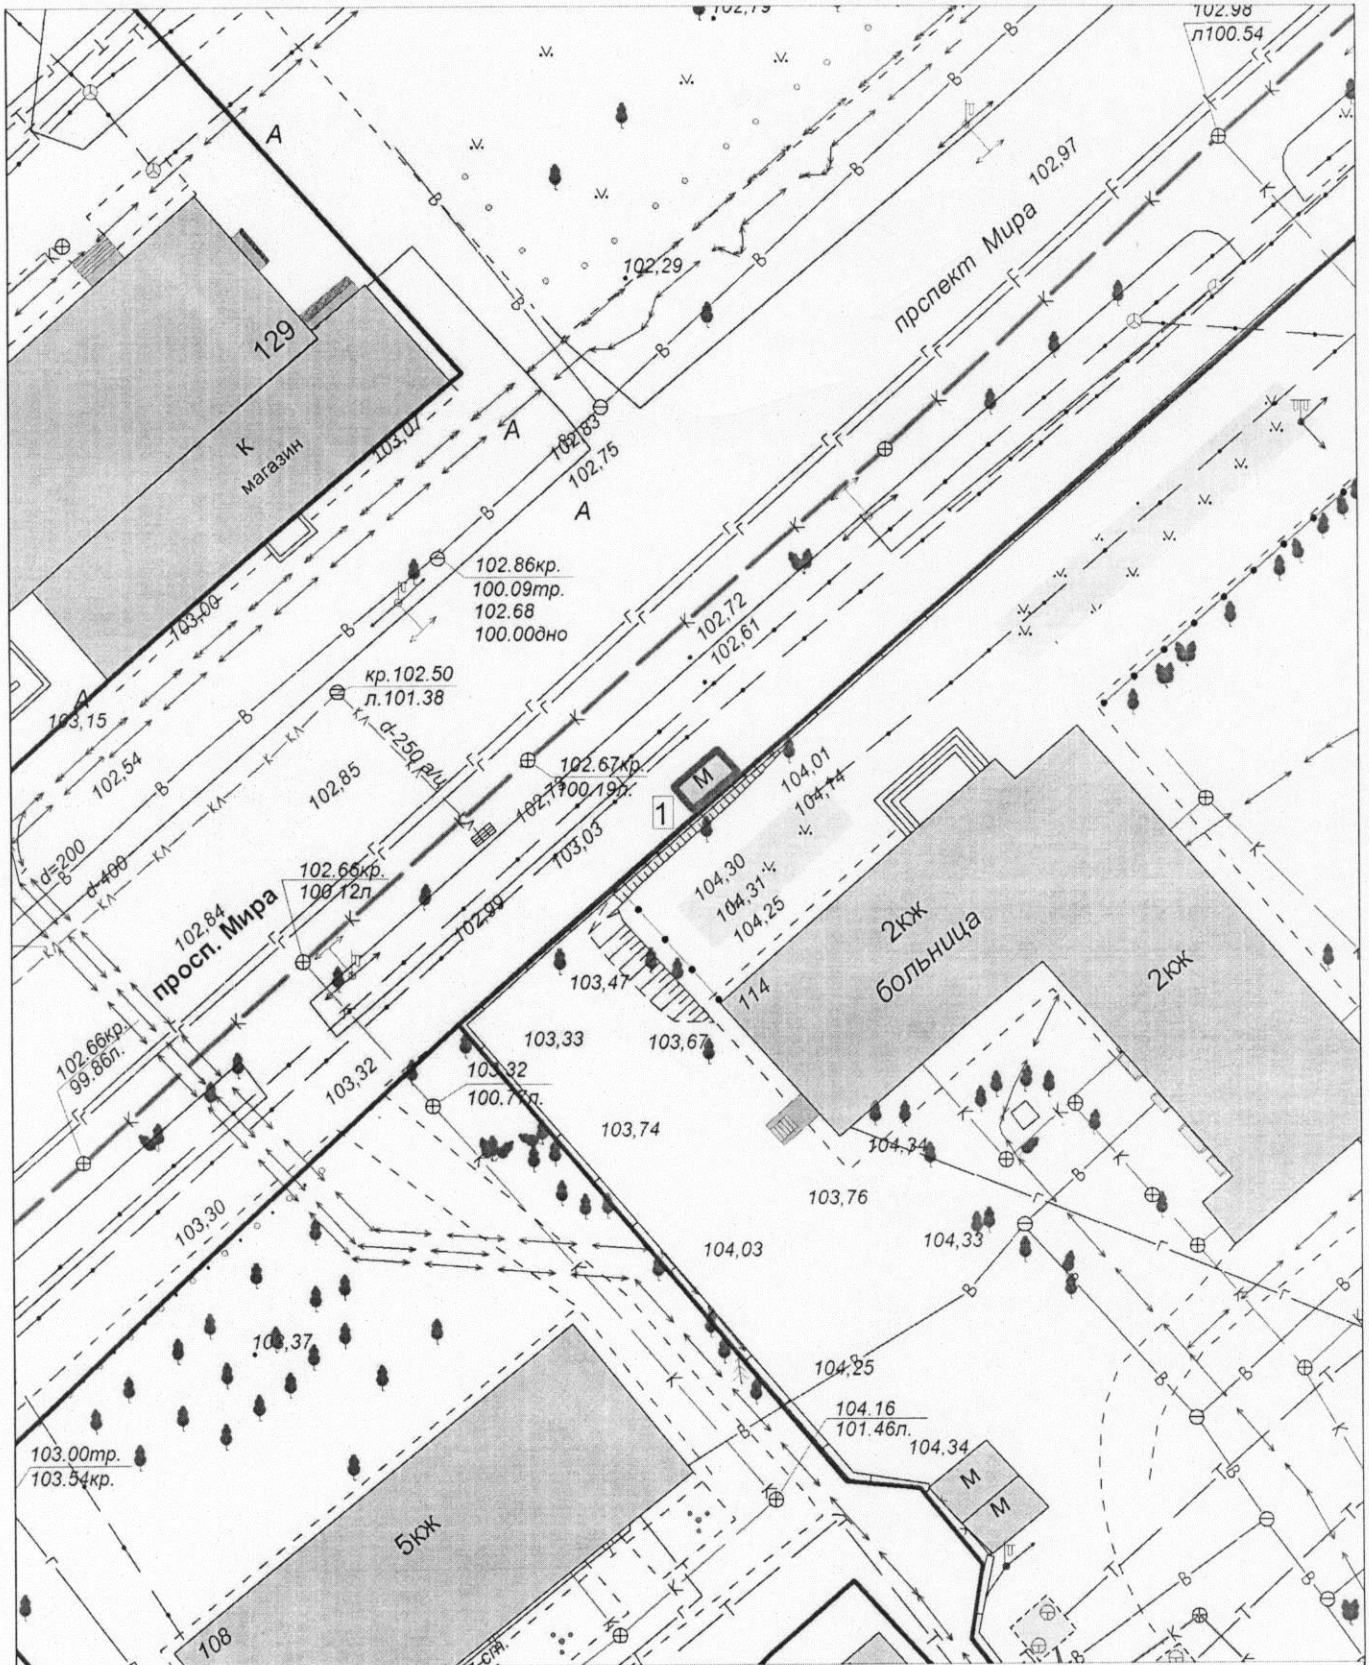

Экспликация:  
1. Киоск


МКУ города Костромы "Центр градостроительства"			
	Ф.И.О.	Подпись	Дата
Директор МКУ	Храмов А. В.		
Начальник отдела ИСОГД	Баранов А. В.		
Инженер отдела кадастровых работ	Ивонтьев А. А.		
Исполнил	Баранов А. В.		
			Масштаб: 1:500



# Ситуационный план земельного участка

для размещения нестационарных торговых объектов, имеющих местоположение:  
город Кострома, улица Шагова, в районе дома 156

Приложение 2 к постановлению  
Администрации города Кострома  
от 10.02.2022 года № 201  
Приложение 27

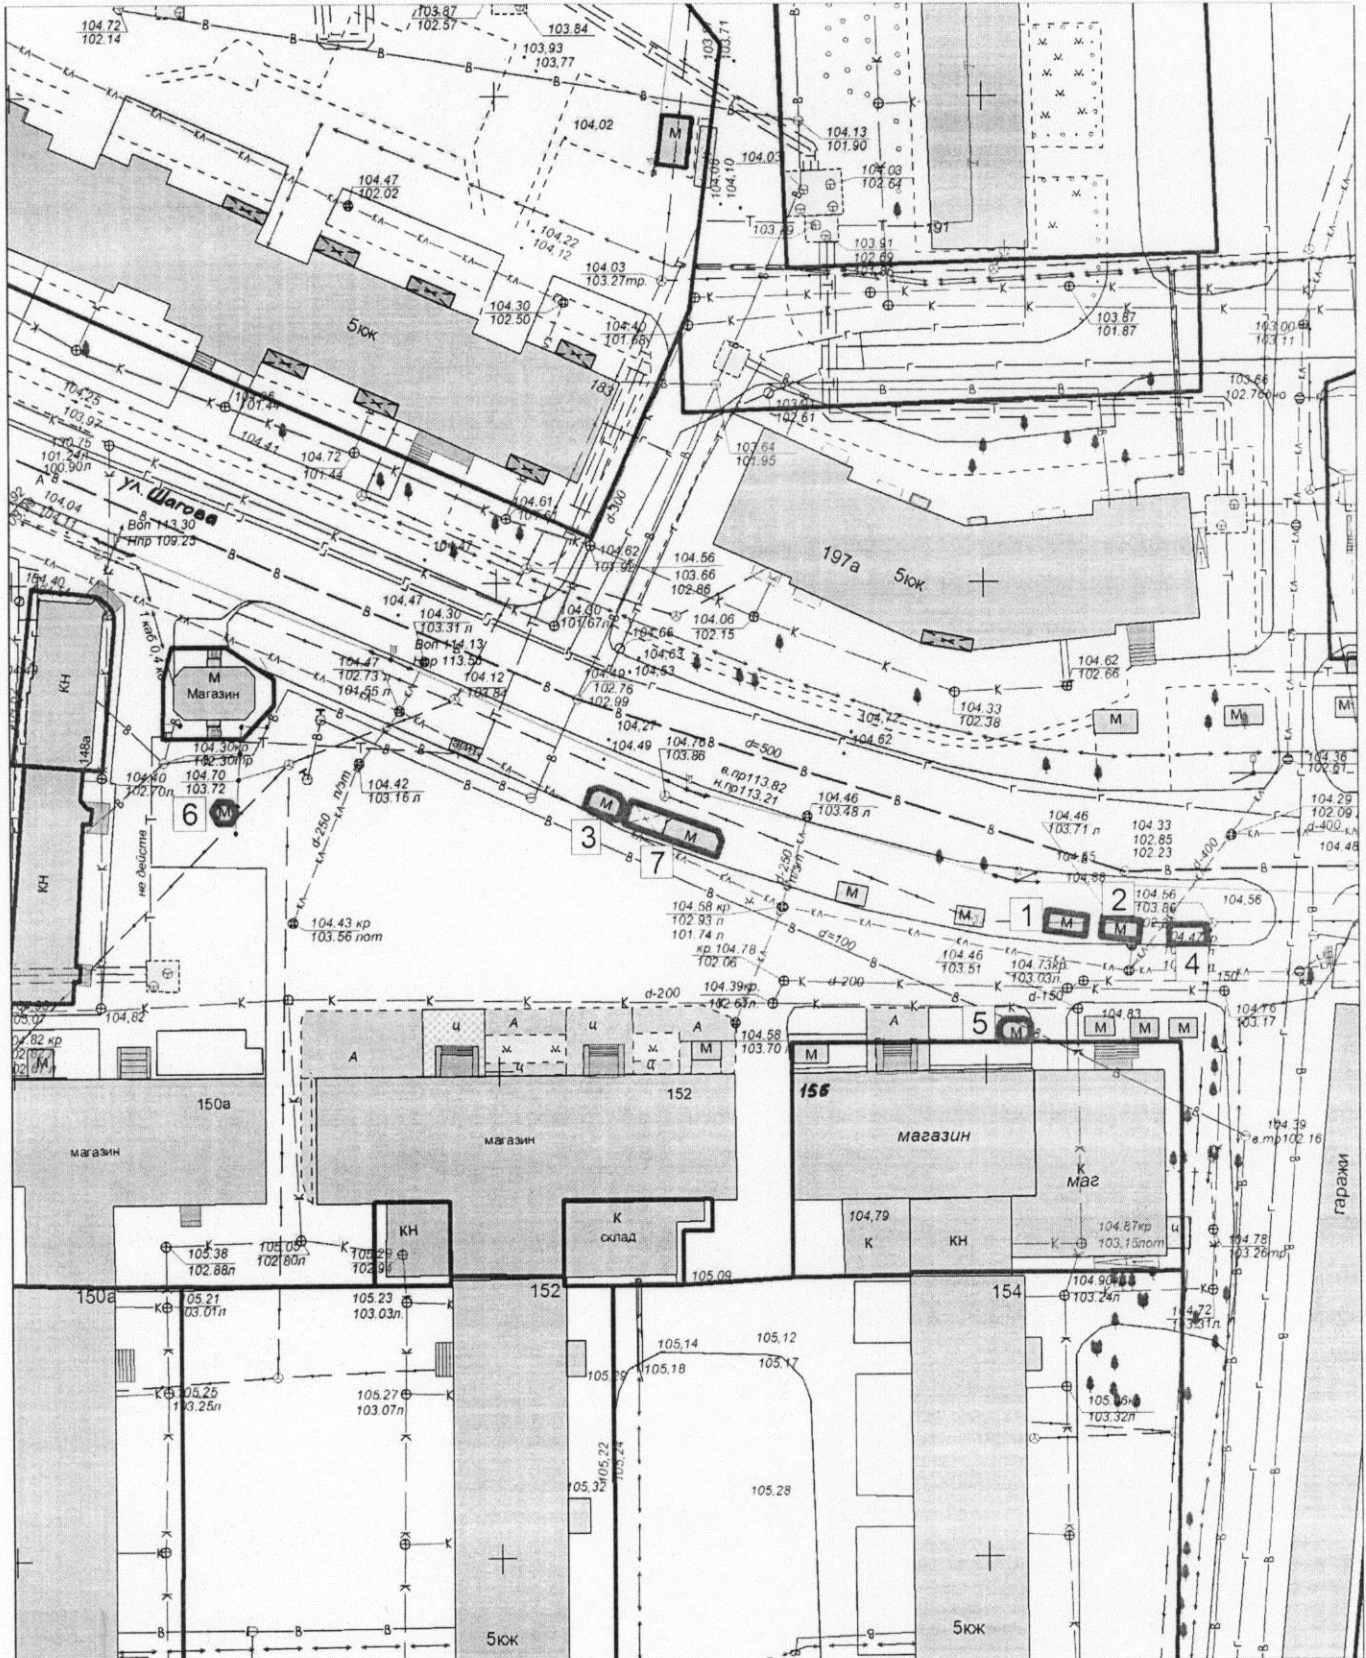

**Экспликация:**

1. Тонар
2. Тонар
3. Киоск
4. Торговая палатка
5. Киоск
6. Киоск
7. Павильон с навесом для ожидания транспорта


МКУ города Костромы "Центр градостроительства"			
	Ф.И.О.	Подпись	Дата
Директор МКУ	Храмов А. В.		
Начальник отдела ИСОГД	Баранов А. В.		
Инженер отдела кадастровых работ	Ивонтьев А. А.		
Исполнил	Баранов А. В.		
			Масштаб: 1:750



# Ситуационный план земельного участка

Приложение 3 к постановлению  
Администрации города Костромы  
от 10.02 2022 года № 201  
Приложение 35

для размещения нестационарного торгового объекта, имеющего местоположение:  
город Кострома, проспект Мира, у дома 46/53

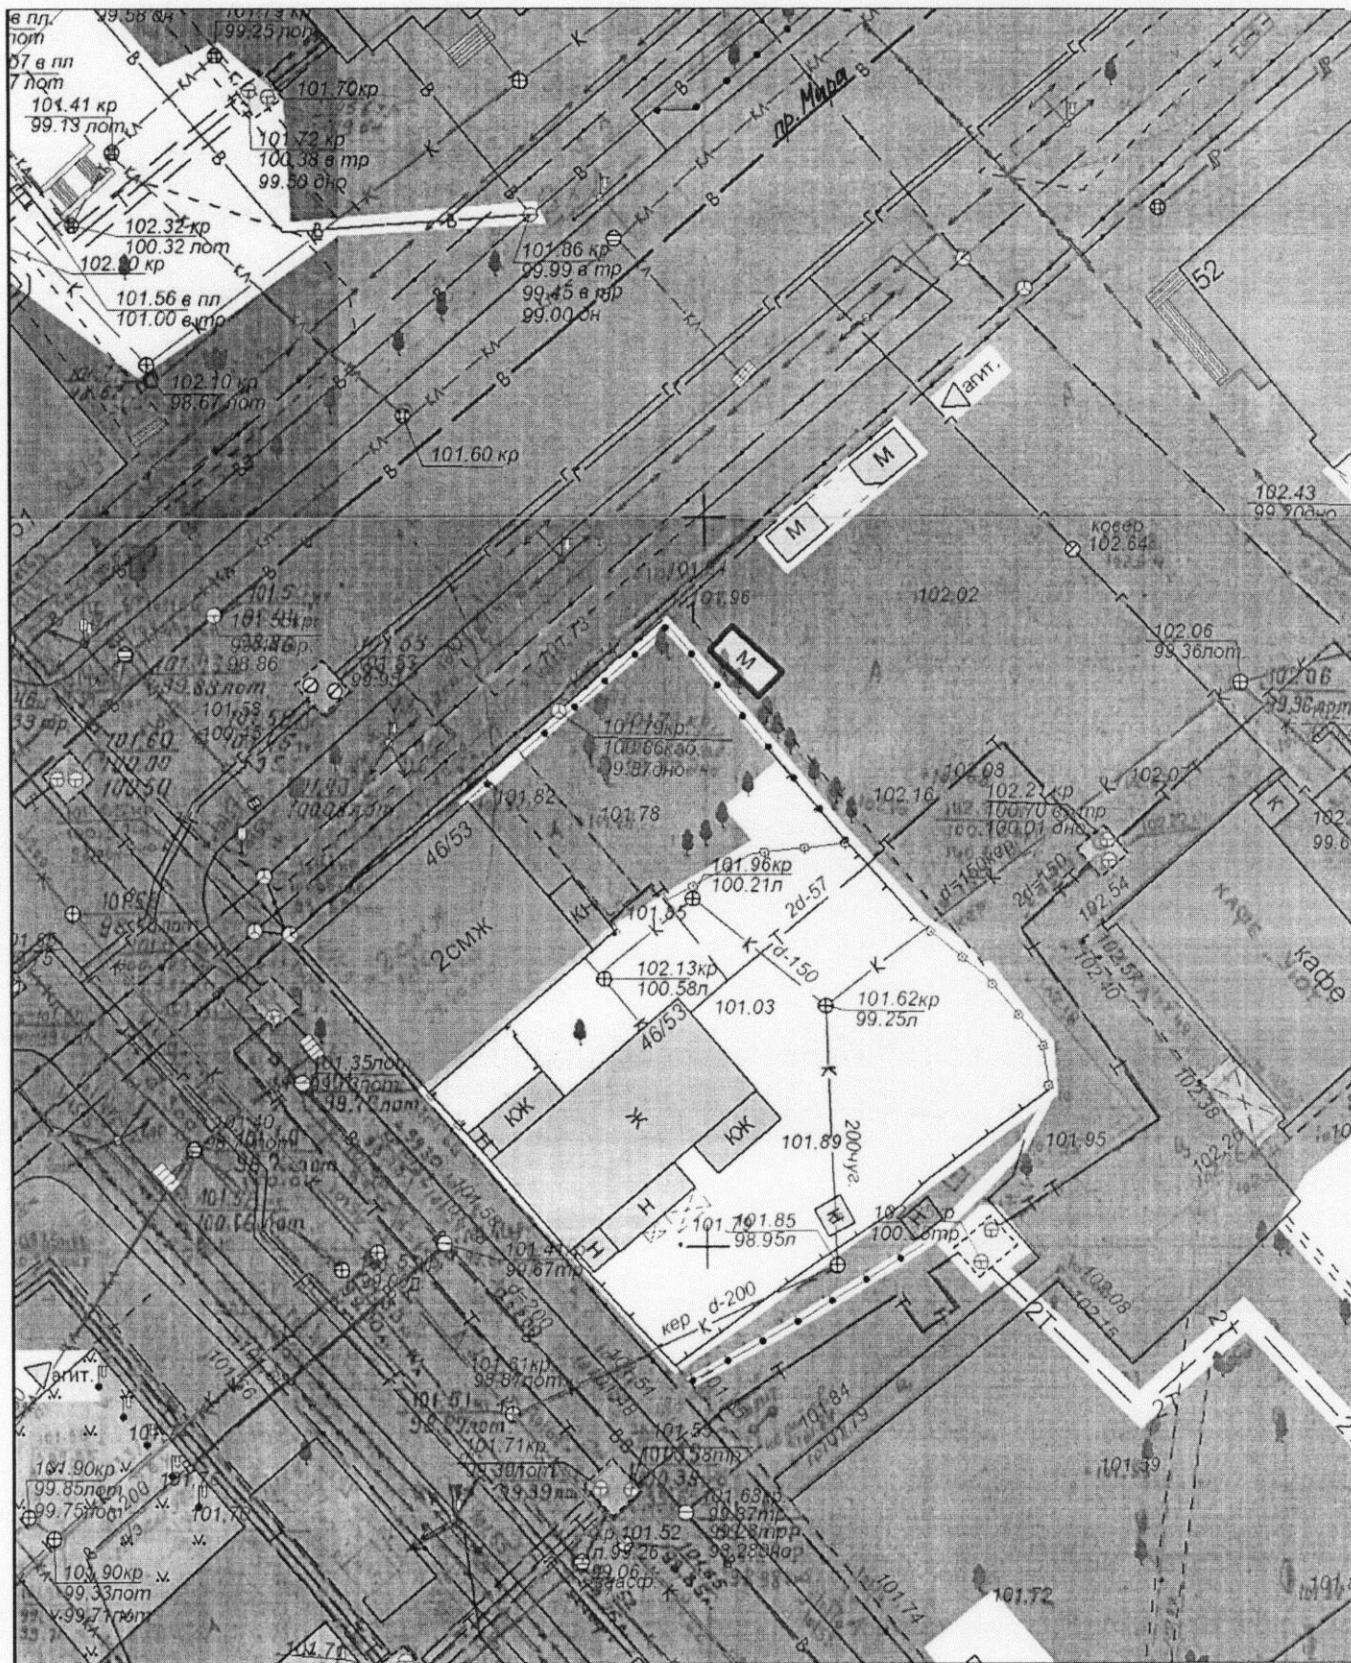

Экспликация:  
1. Кноск


МКУ города Костромы "Центр градостроительства"			
	Ф.И.О.	Подпись	Дата
Директор МКУ	Храмов А. В.		
Начальник отдела ИСОГД	Баранов А. В.		
Инженер отдела кадастровых работ	Ивонтьев А. А.		
Исполнил	Тихомирова О. А.		
Масштаб: 1:500			



# Ситуационный план земельного участка

для размещения нестационарных торговых объектов, имеющих местоположение:  
 город Кострома, микрорайон Давыдовский-2, в районе дома 77

Приложение 4 к постановлению  
 Администрации города Кострома  
 от 10.01.2022 года № 201  
 Приложение 68

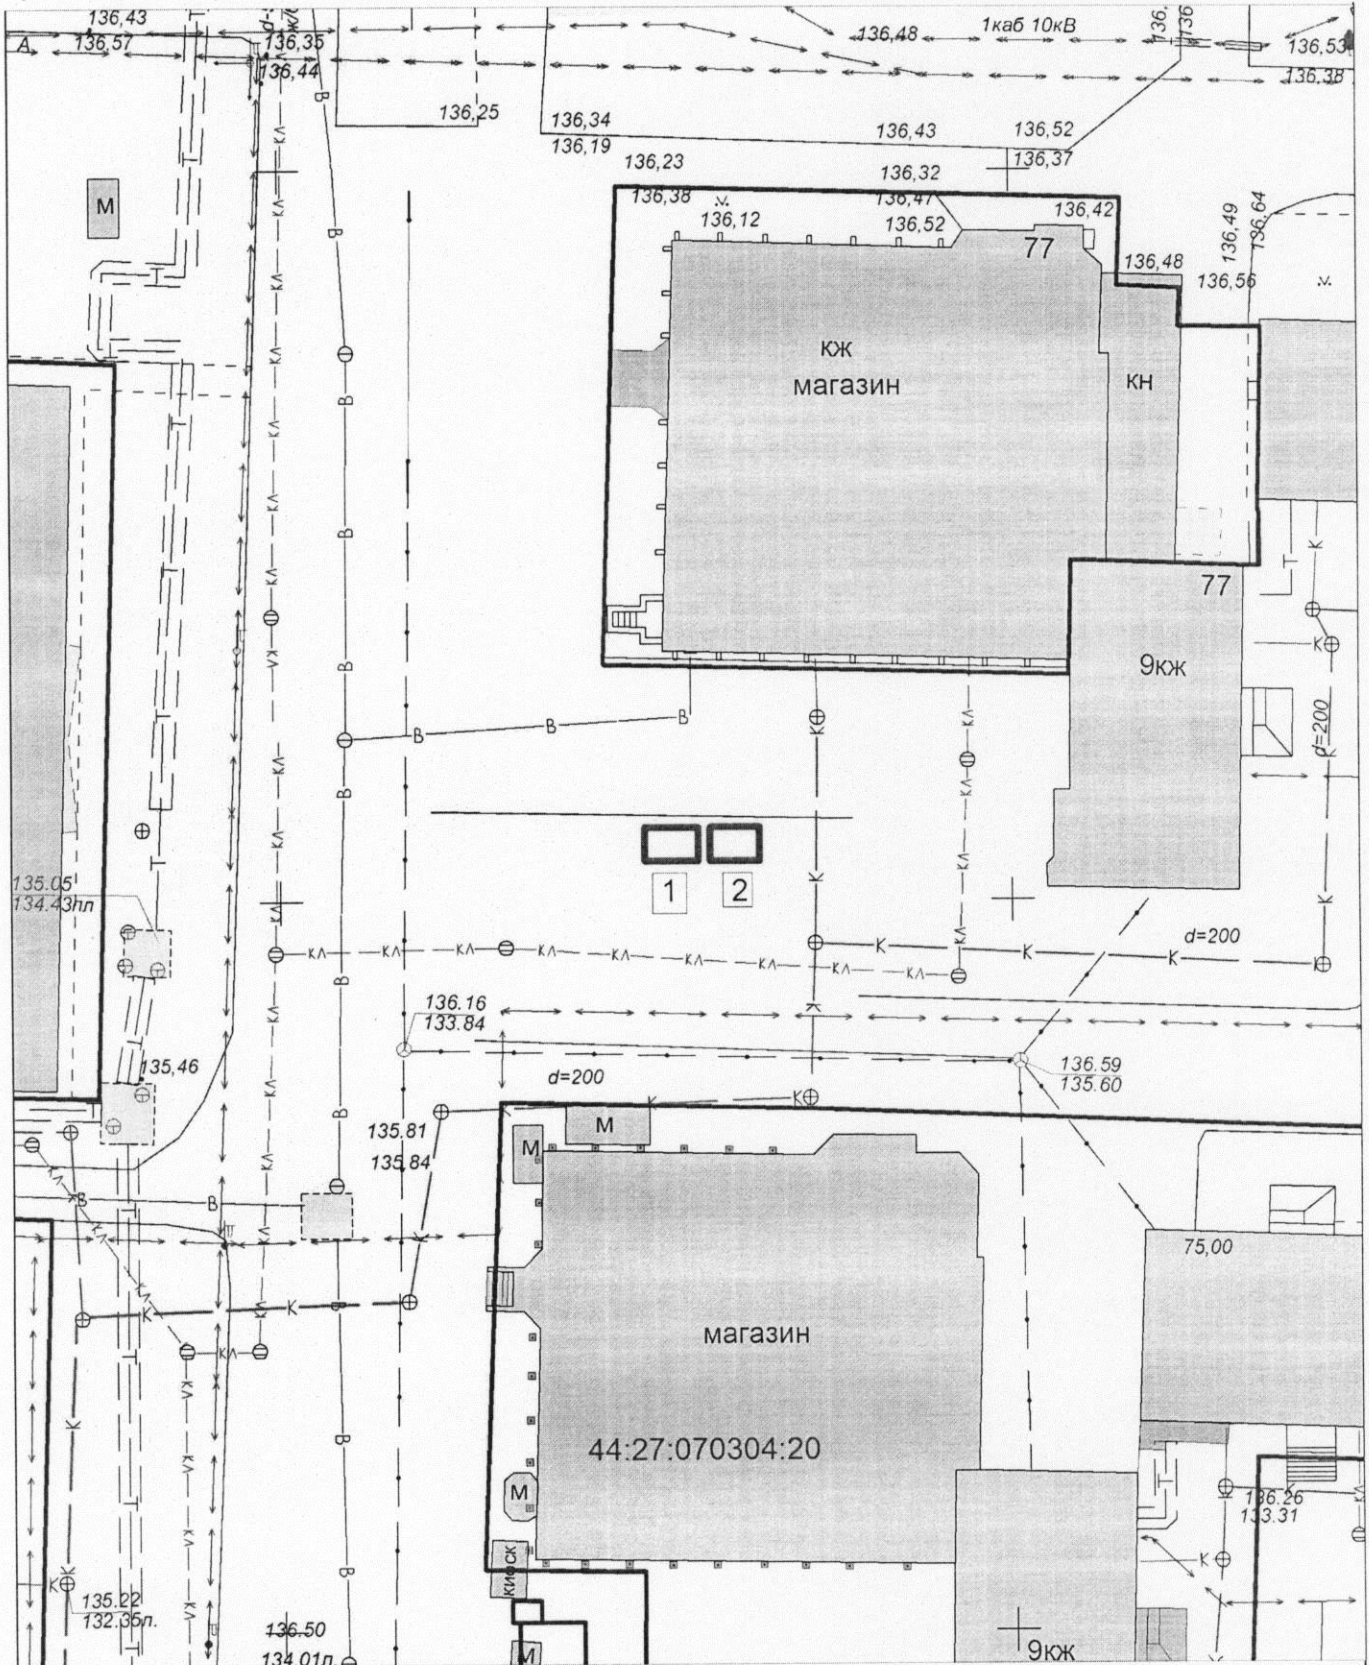

Экспликация:

- 1. Киоск
- 2. Торговая палатка

МКУ города Костромы "Центр градостроительства"			
	Ф.И.О.	Подпись	Дата
Директор МКУ	Храмов А. В.		
Начальник отдела ИСОГД	Баранов А. В.		
Инженер отдела кадастровых работ	Ивонтьев А. А.		
Исполнил	Баранов А. В.		
			Масштаб: 1:500






# Ситуационный план земельного участка

для размещения нестационарных торговых объектов, имеющих местоположение:  
город Кострома, микрорайон Давыдовский-2, в районе дома 75

Приложение 5 к постановлению  
Администрации города Костромы  
от 10.02.2022 года № 201  
Приложение 117

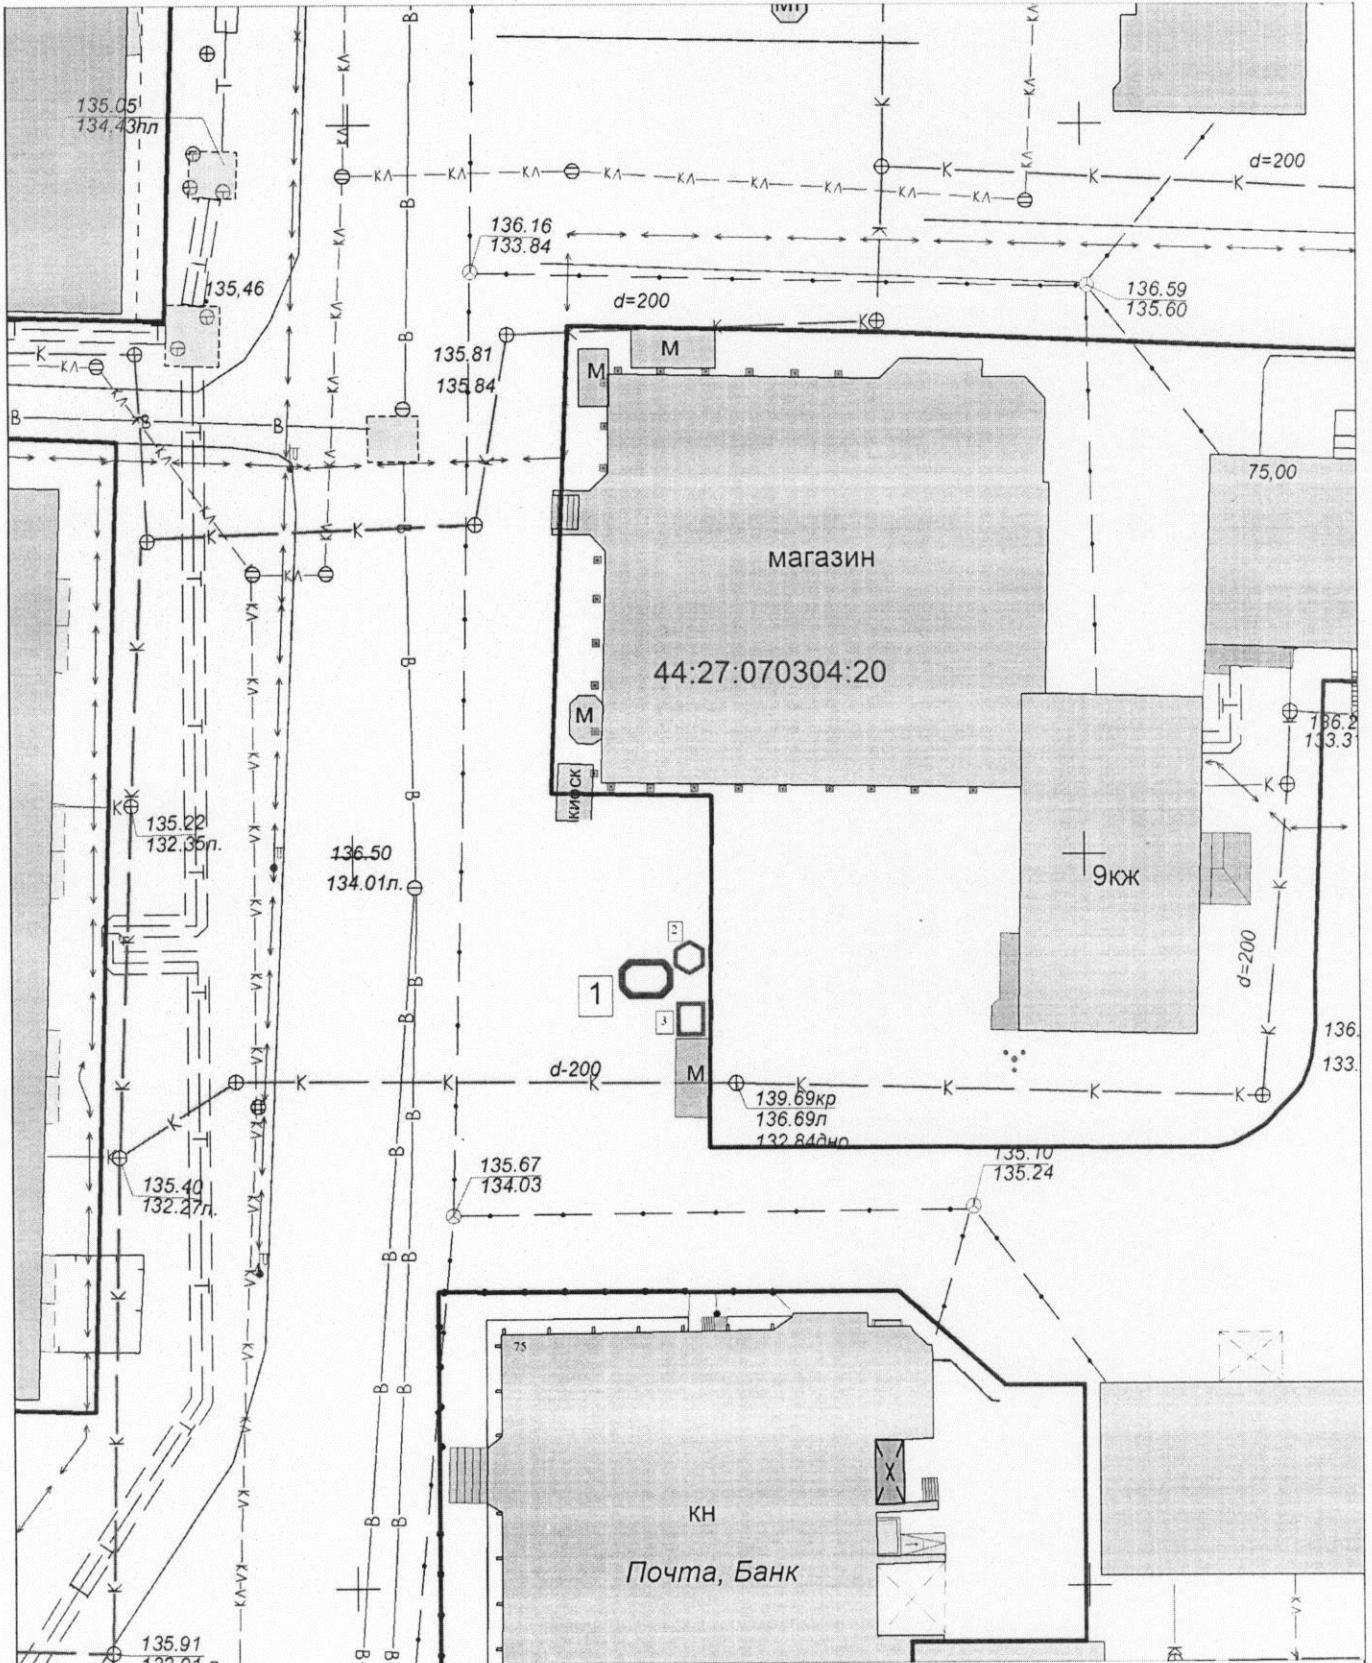

### Экспликация:

- 1. Киоск
- 2. Киоск
- 3. Киоск

### МКУ города Костромы "Центр градостроительства"

	Ф.И.О.	Подпись	Дата
Директор МКУ	Храмов А. В.		
Начальник отдела ИСОГД	Баранов А. В.		
Инженер отдела кадастровых работ	Ивонтьев А. А.		
Исполнил	Баранов А. В.		
			Масштаб: 1:500



# Ситуационный план земельного участка

для размещения нестационарных торговых объектов, имеющих местоположение:  
город Кострома, площадь Конституции, в районе дома 2

Приложение 6 к постановлению  
Администрации города Кострома  
от 10.01.2022 года № 201  
Приложение 171



### Экспликация:

1. Павильон с навесом для ожидания транспорта
2. Павильон
3. Киоск
4. Холодильный прилавок


МКУ города Кострома "Центр градостроительства"			
	Ф.И.О.	Подпись	Дата
Директор МКУ	Храмов А. В.		
Начальник отдела ИСОГД	Баранов А. В.		
Инженер отдела кадастровых работ	Ивонтьев А. А.		
Исполнил	Баранов А. В.		
			Масштаб: 1:1000



# Ситуационный план земельного участка

Приложение 7 к постановлению  
Администрации города Кострома  
от 10.02.2022 года № 201  
Приложение 243

для размещения нестационарного торгового объекта, имеющего местоположение:  
город Кострома, улица Профсоюзная, в районе дома 24

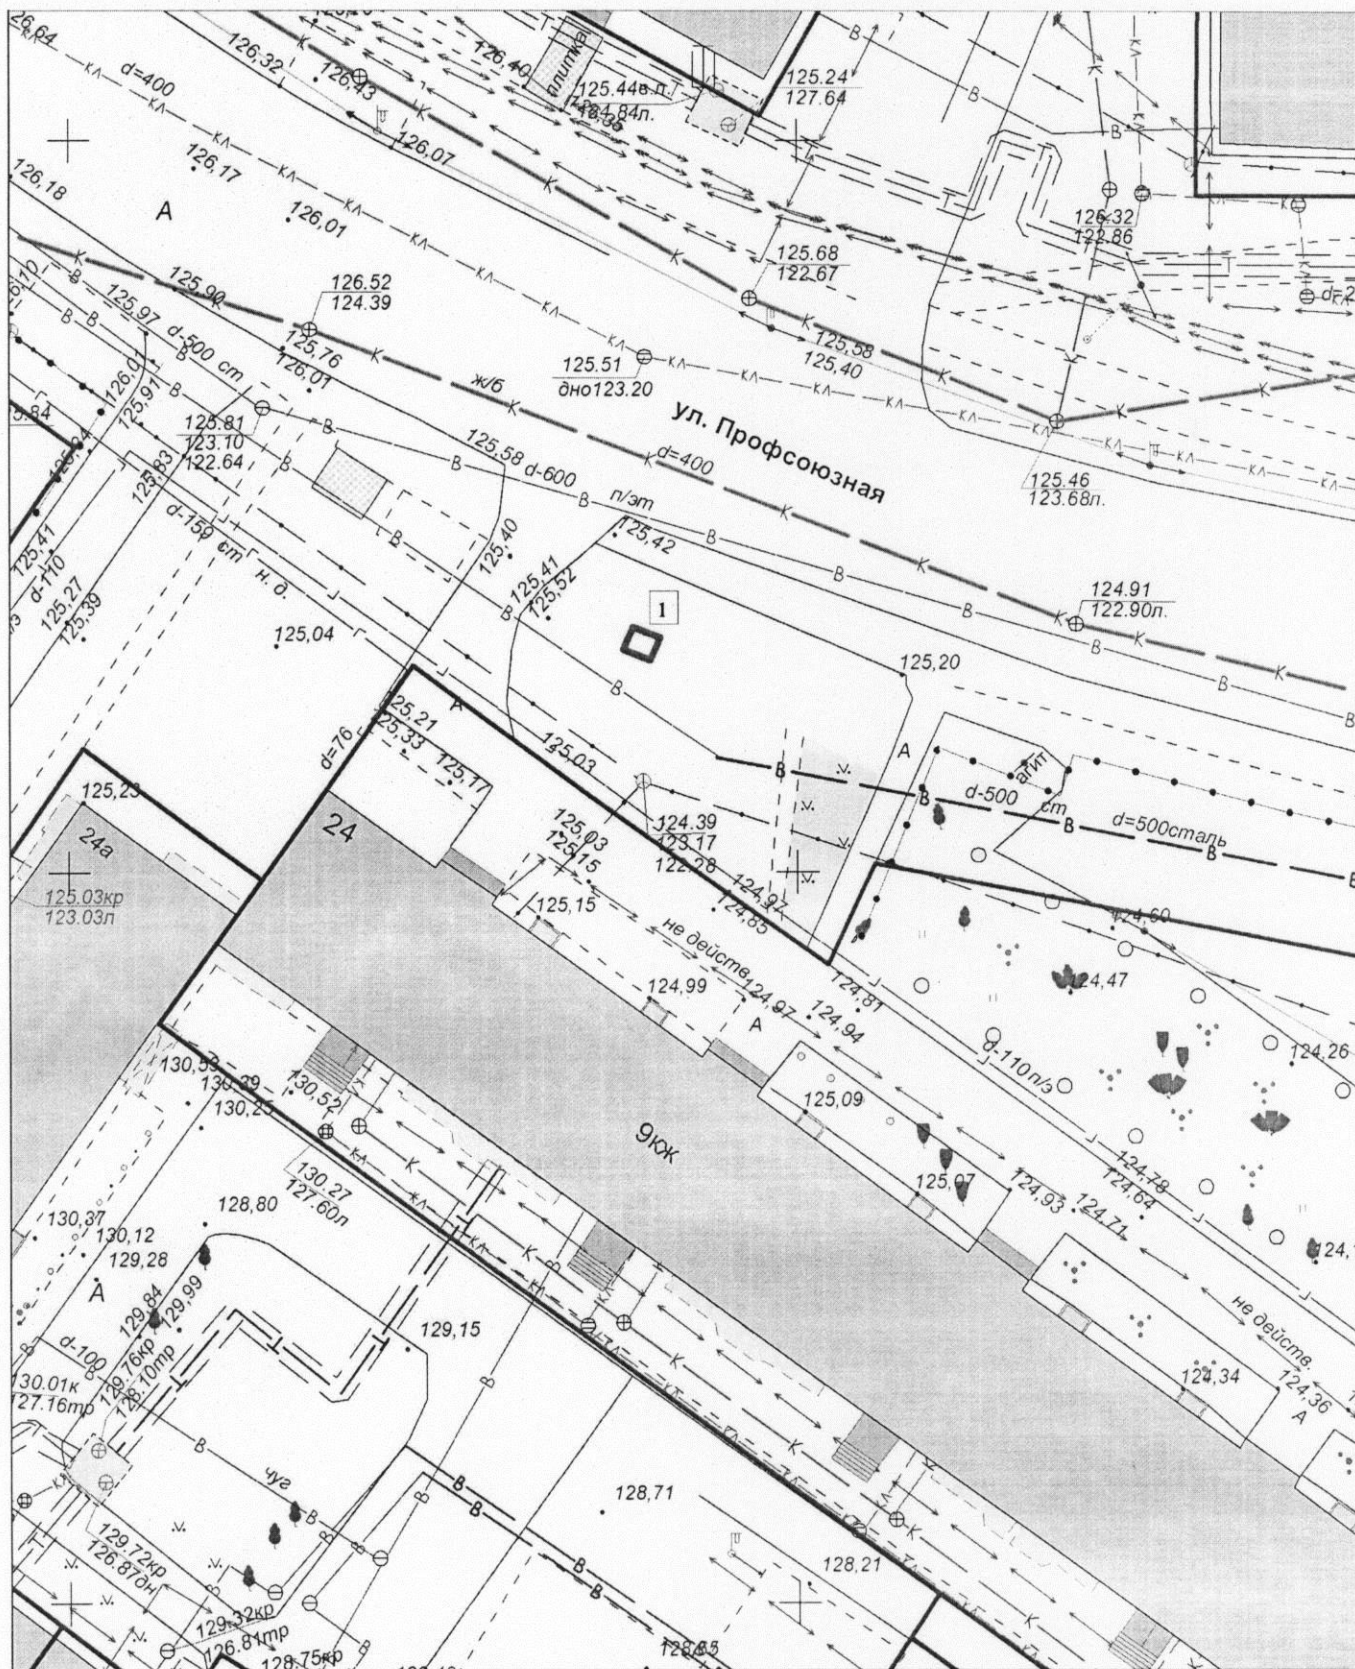


Экспликация:  
1. Торговая палатка

МКУ города Костромы "Центр градостроительства"			
	Ф.И.О.	Подпись	Дата
Директор МКУ	Храмов А. В.		
Начальник отдела ИСОГД	Баранов А. В.		
Инженер отдела кадастровых работ	Ивонтьев А. А.		
Исполнил	Баранов А. В.		
			Масштаб: 1:500



**Ситуационный план земельного участка**  
для размещения нестационарного торгового объекта, имеющего местоположение:  
город Кострома, улица Козуева, в районе дома 55

Приложение 8 к постановлению  
Администрации города Кострома  
от 10.02.2022 года № 201  
Приложение 457

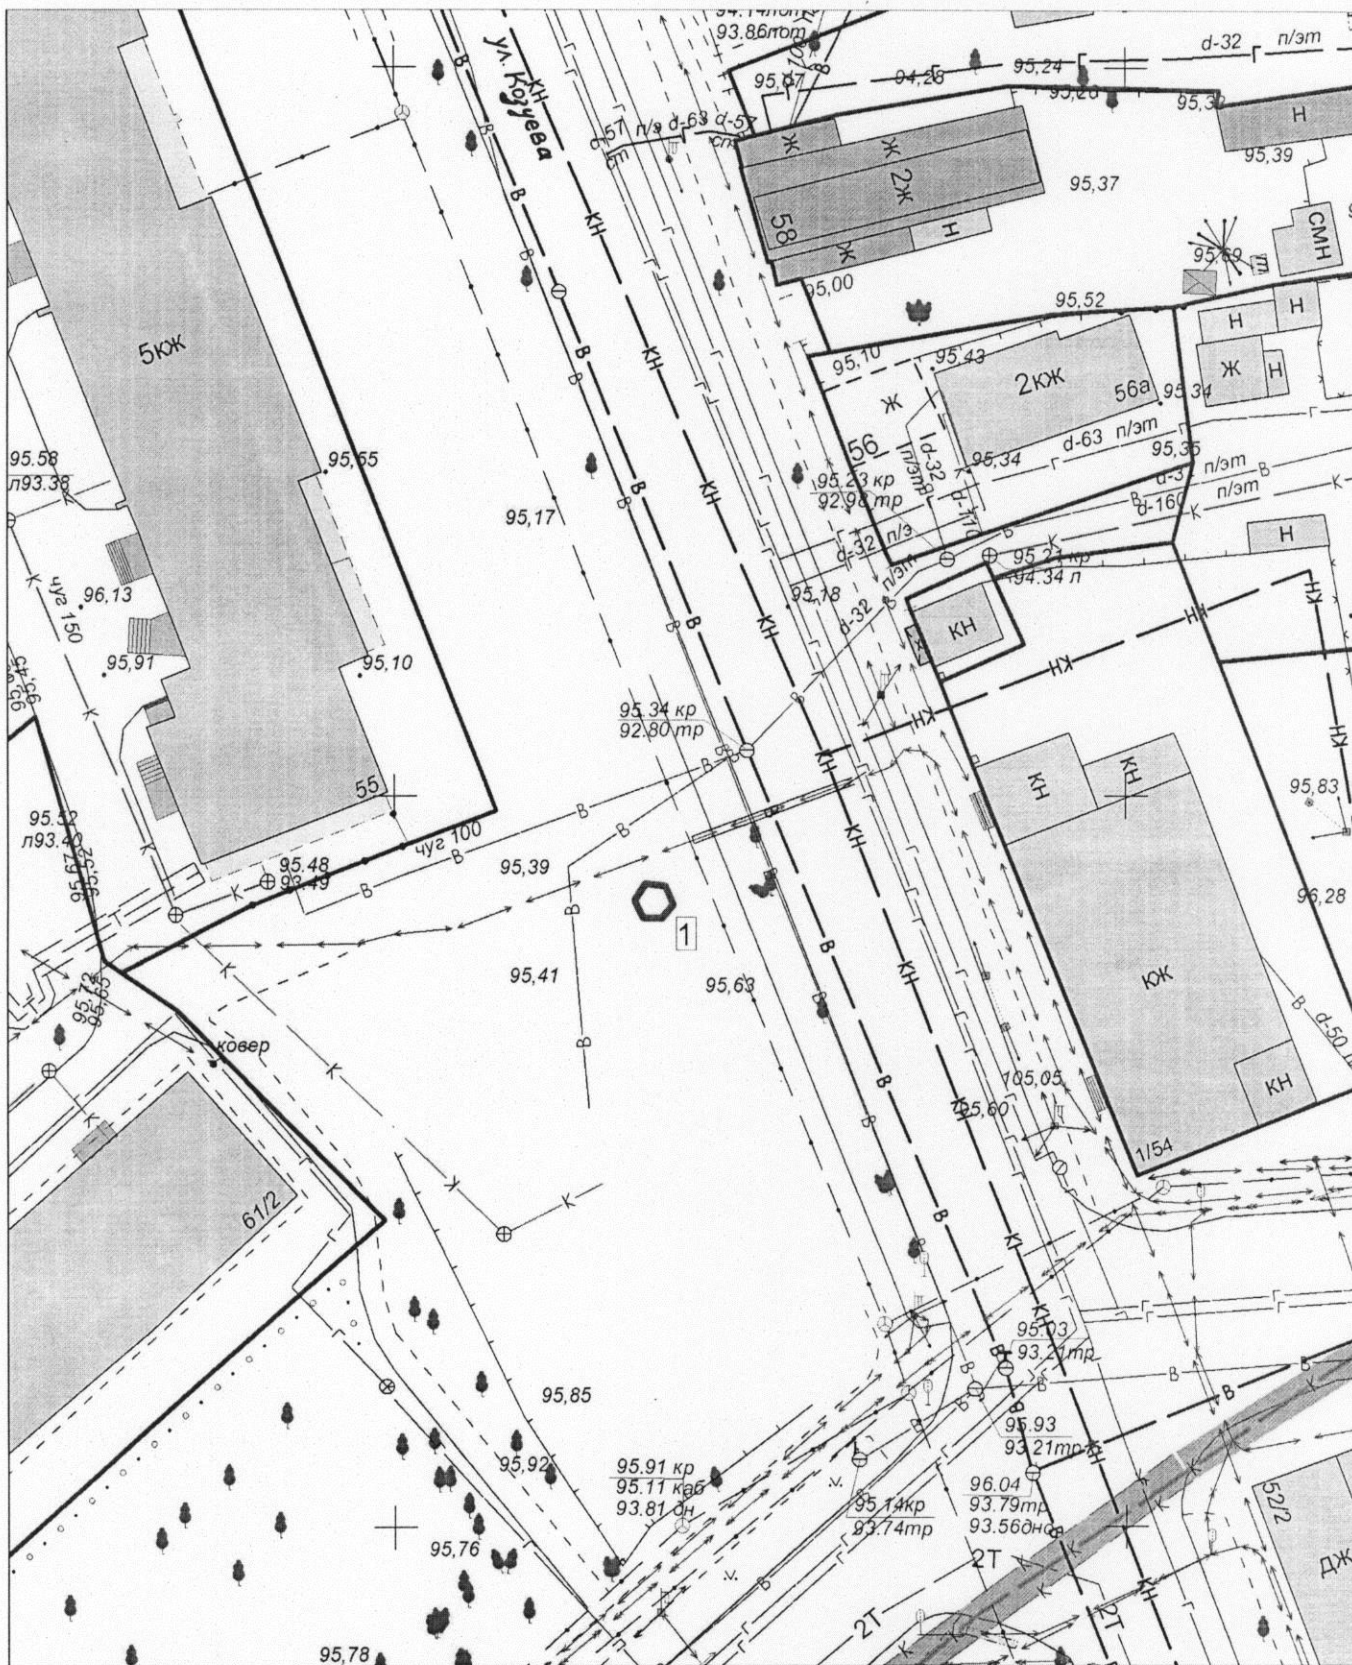


Экспликация:  
1. Киоск

МКУ города Костромы "Центр градостроительства"			
	Ф.И.О.	Подпись	Дата
Директор МКУ	Храмов А. В.		
Начальник отдела ИСОГД	Баранов А. В.		
Инженер отдела кадастровых работ	Ивантьев А. А.		
Исполнил	Баранов А. В.		
Масштаб: 1:500			



**Ситуационный план земельного участка**  
 для размещения нестационарного торгового объекта, имеющего местоположение:  
 город Кострома, улица Сусанина Ивана, в районе дома 33

Приложение 9 к постановлению  
 Администрации города Кострома  
 от 10.02.2022 года № 01  
 Приложение 458

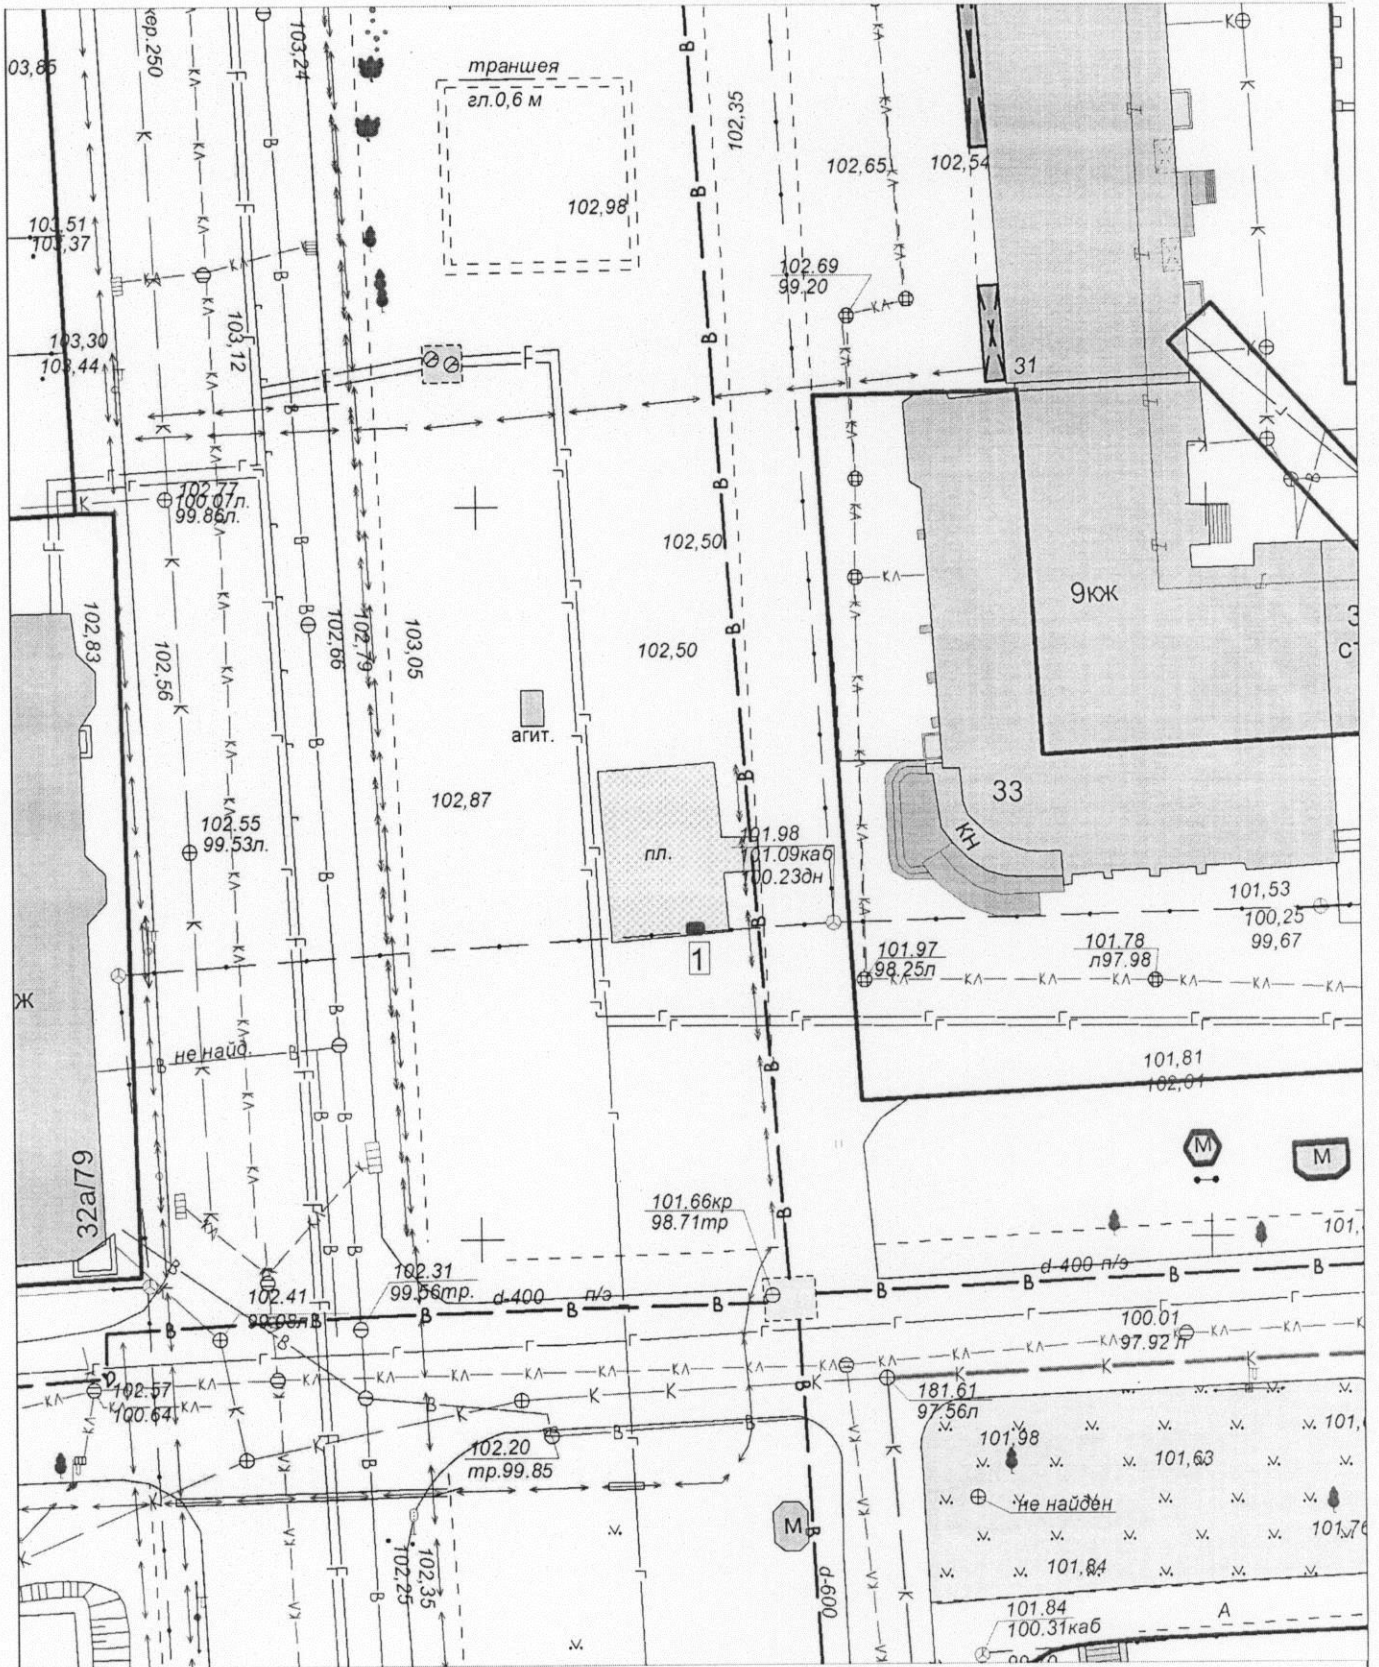

Экспликация:  
 1. Холодильный прилавок

МКУ города Кострома "Центр градостроительства"			
	Ф.И.О.	Подпись	Дата
Директор МКУ	Храмов А. В.		
Начальник отдела ИСОГД	Баранов А. В.		
Инженер отдела кадастровых работ	Ивонтьев А. А.		
Исполнил	Баранов А. В.		
			Масштаб: 1:500