

ОБЪЯВЛЕНИЕ

На основании обращения председателя совета дома № 35 по улице Полянской в городе Кострома Ивановой А. Б., по вопросу согласования Схемы ограждения земельного участка по адресу: город Кострома, улица Полянская, 35, во исполнение пункта 3 статьи 4 Порядка согласования Схемы ограждения земельного участка на территории города Костромы, утвержденного решением Думы города Костромы от 4 декабря 2014 года № 233, Администрацией города Костромы проводится изучение мнения заинтересованных лиц по вопросу установки ограждения на земельном участке по адресу: город Кострома, улица Полянская, 35, согласно Схеме ограждения земельного участка.


Предложения и рекомендации по данному вопросу принимаются Управлением архитектуры и градостроительства в письменной форме до 05 мая 2022 года по адресу: площадь Конституции, 2, кабинеты № 406, 416. Контактный номер телефона: 8 (4942) 42 70 72.

Исполняющий обязанности
начальника Управления




Е. С. Янова

Схема планировочной организации земельного участка М 1:500

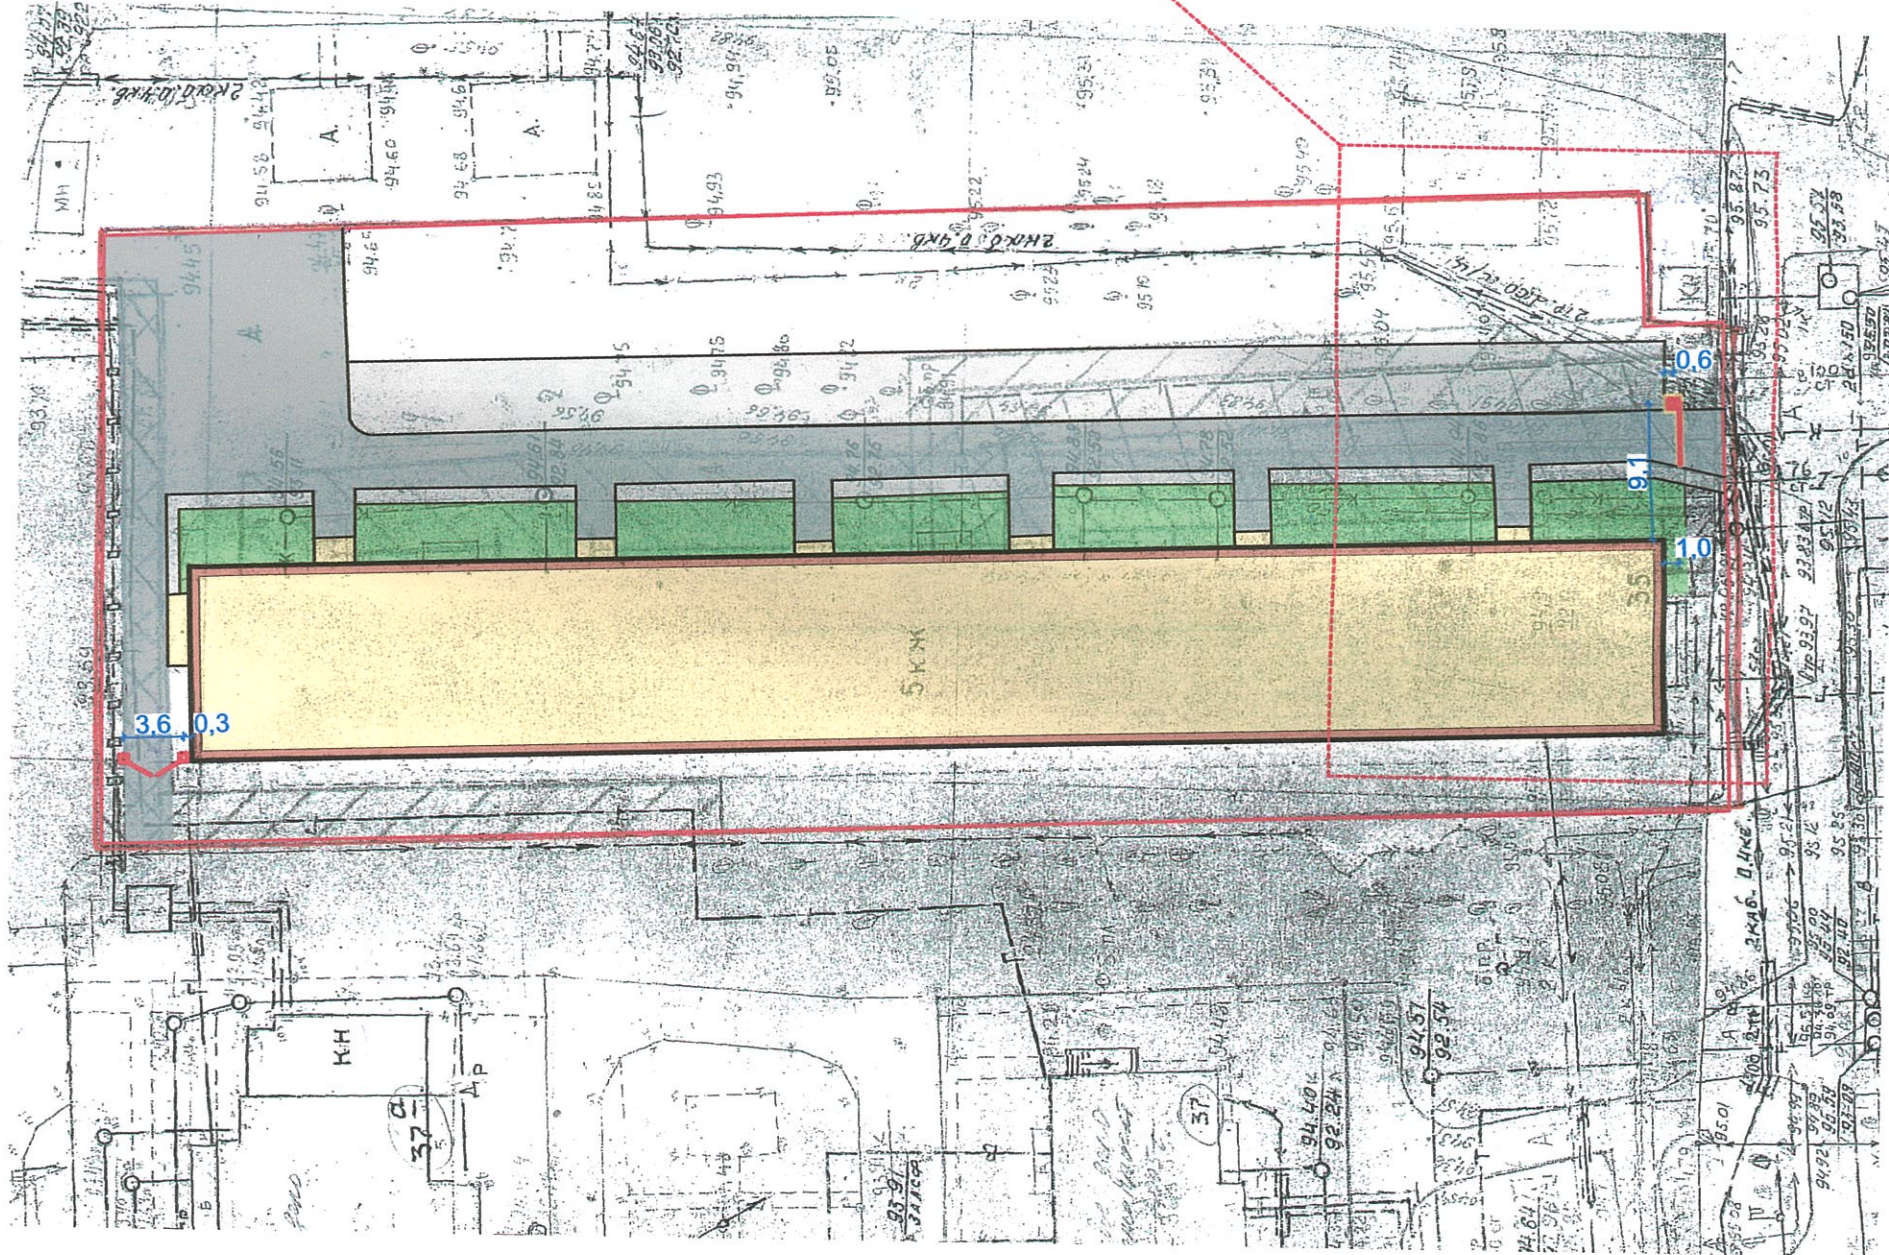

Фрагмент М 1:200

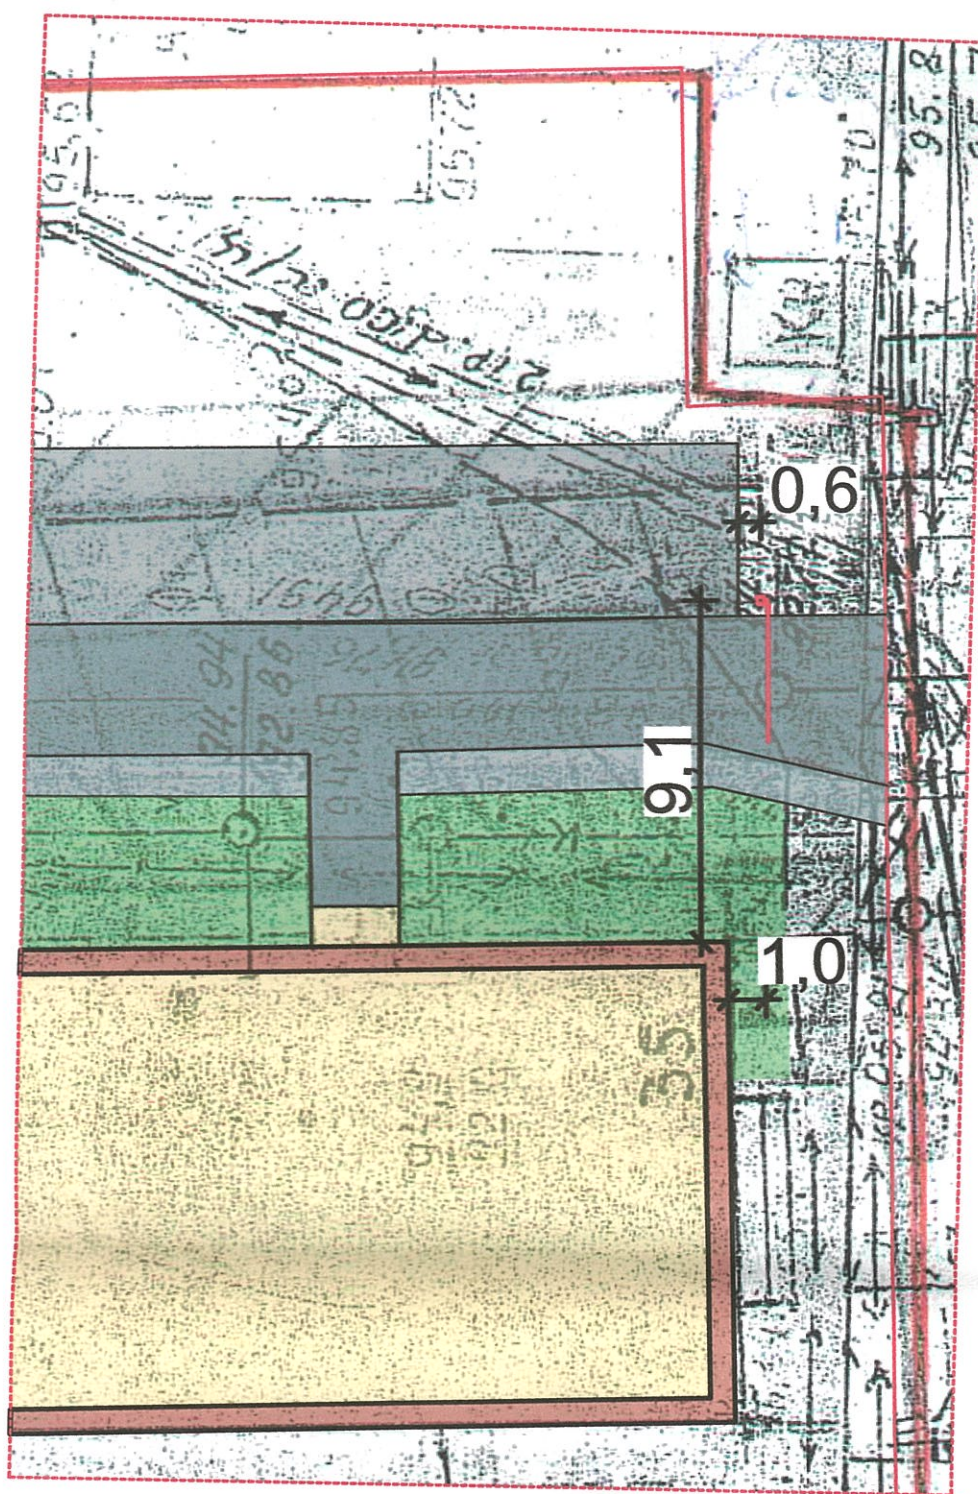

Условные обозначения

— - проектируемый шламбаум

↘ - проектируемые ворота

ПЗУ			
Проект установки шламбаума на въезде на территорию многоквартирного жилого дома по адресу: Костромская область, г. Кострома, ул. Полянская, д.35			
Изм.	Кол.уч	Лист	Подпись
Разработал	Васильев	<i>Васильев</i>	03.22
Проверил	Воронюк	<i>Воронюк</i>	03.22
ГАП	Воронюк		
ГИП	Воронюк Я.		
Н.контр.	Воронюк Я.		03.22
Стадия	Лист	Листов	
П	2		
ООО "АТМ "ВБ-Проект" СРО-П-021-28082009			

Схема планировочной организации земельного участка