

ОБЪЯВЛЕНИЕ


На основании обращения уполномоченного лица, определенного общим собранием собственников помещений в многоквартирных домах, расположенных по адресу: город Кострома, улица Войкова, 25, корпус 1, 2 Погосяна А. С., во исполнение пункта 3 статьи 4 Порядка согласования Схемы ограждения земельного участка на территории города Костромы, утвержденного решением Думы города Костромы от 4 декабря 2014 года № 233, Администрацией города Костромы проводится изучение мнения заинтересованных лиц по вопросу установки ограждения на земельном участке под многоквартирными домами по адресу: город Кострома, улица Войкова, 25, корпус 1, 2 согласно Схеме ограждения земельного участка.

Предложения и рекомендации по данному вопросу принимаются Управлением архитектуры и градостроительства в письменной форме до 9 мая 2019 года по адресу: площадь Конституции, 2, кабинеты 405, 406.


Начальник Управления,
главный архитектор города



В. В. Якимов

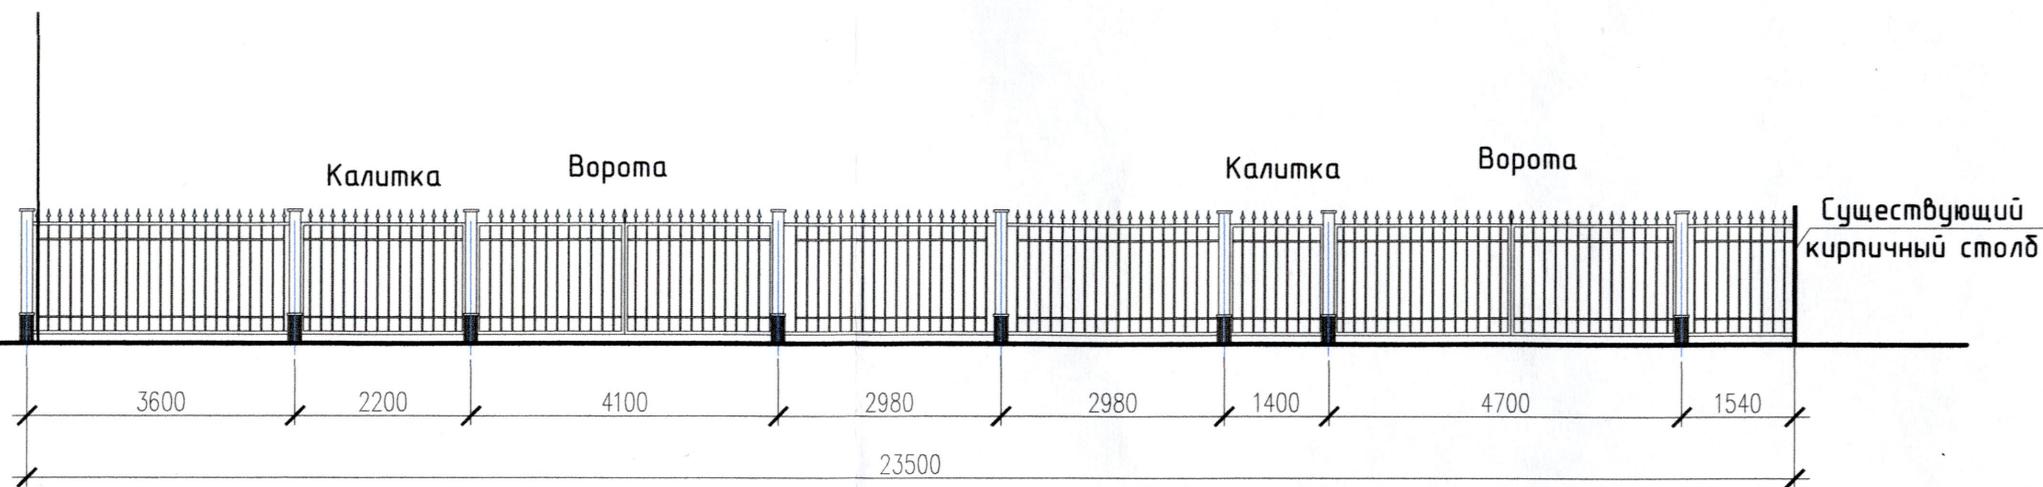

Вид А

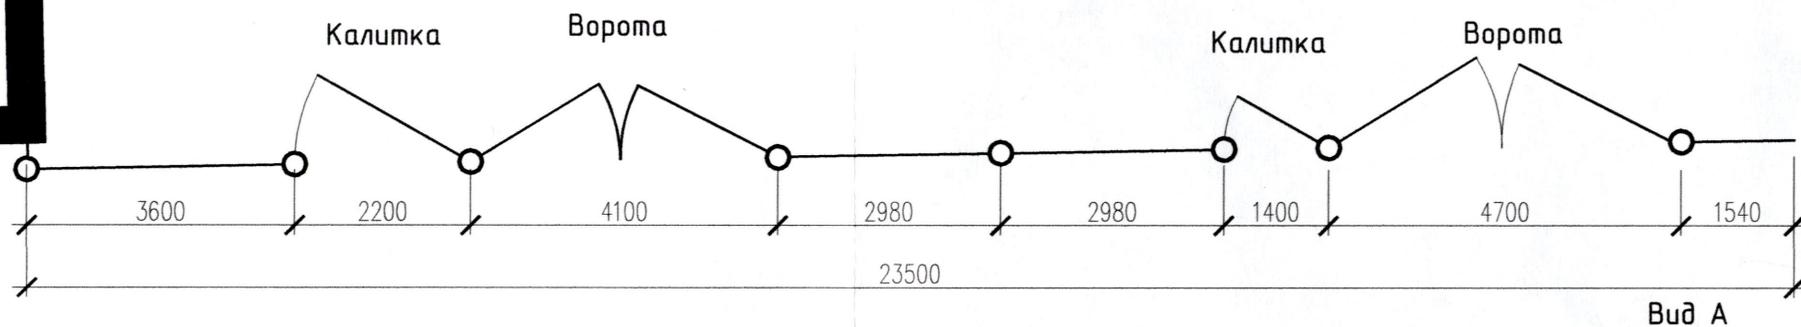



существующий жилой дом




Примечание:

1. Все размеры уточнить по месту.

						Заказчик:			АР		
						Проект ограждения территории жилого дома по адресу: г. Кострома, ул. Войкова, д. 25					
Изм.	Кол.	Лист	№ док	Подпись	Дата	Схема планировочной организации земельного участка	Стадия	Лист	Листов		
Разраб.		Кудяева		<i>Роза</i>	02.19		П	1			
ГАП							Ограждение территории жилого дома				
ГИП											
Зав. групп.											
Гл. спец.						ООО "ПКБ Эксперт"					
Н. контроль											

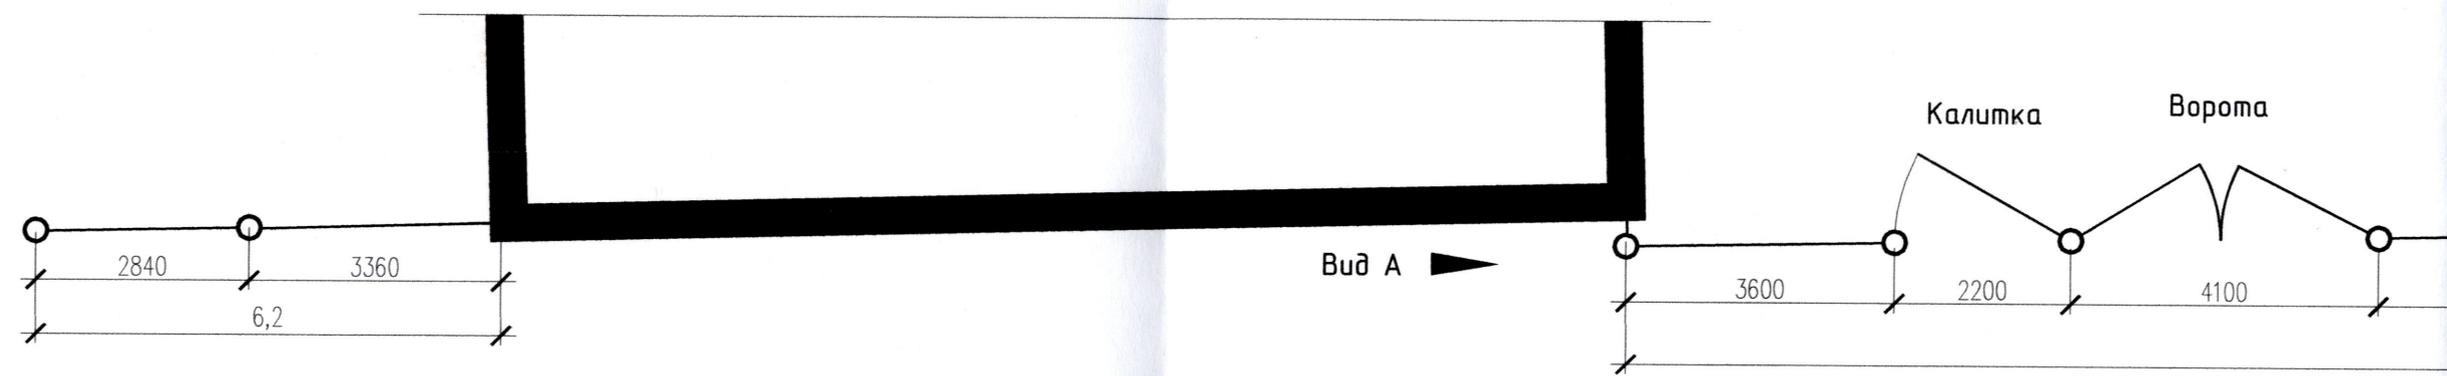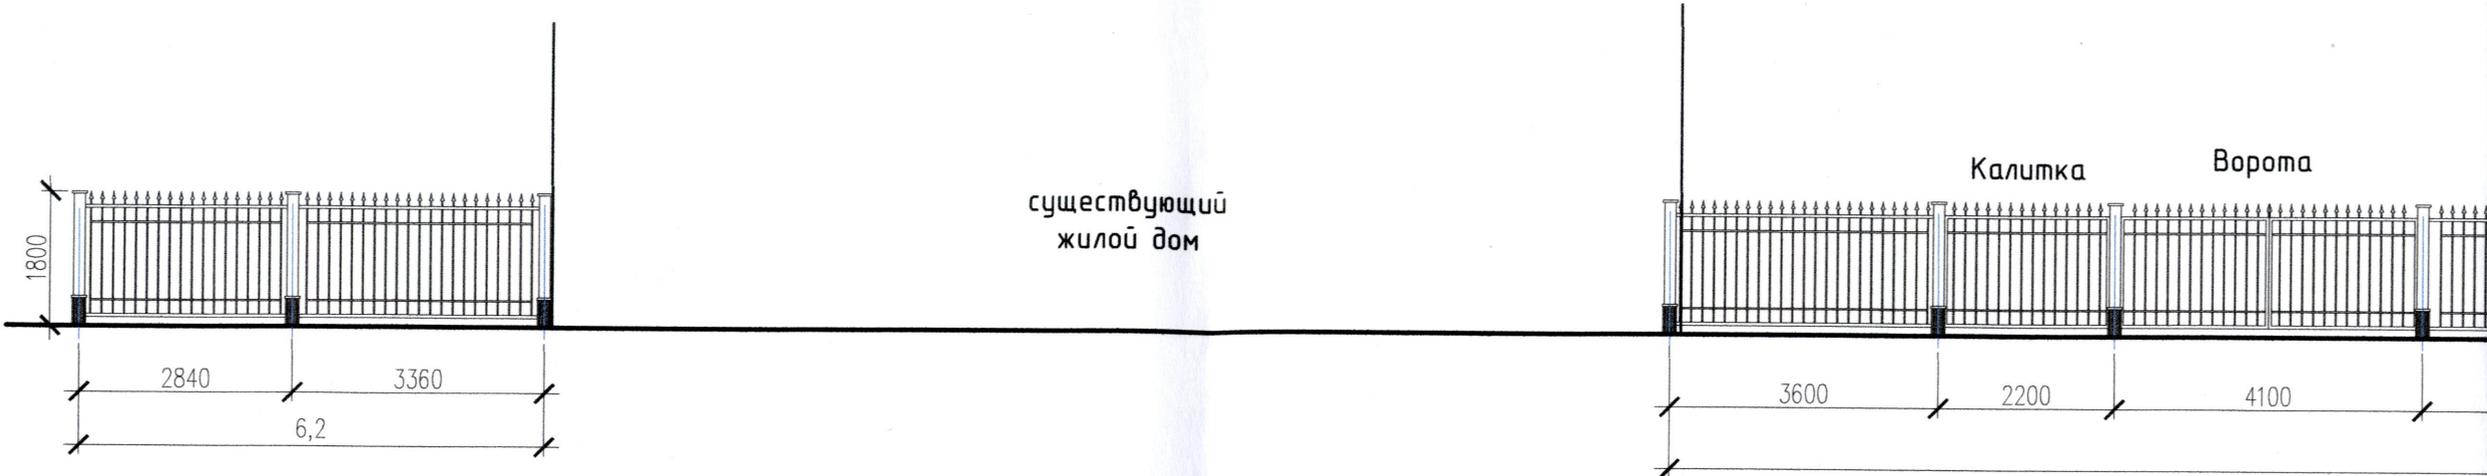

Фрагмент ограждения

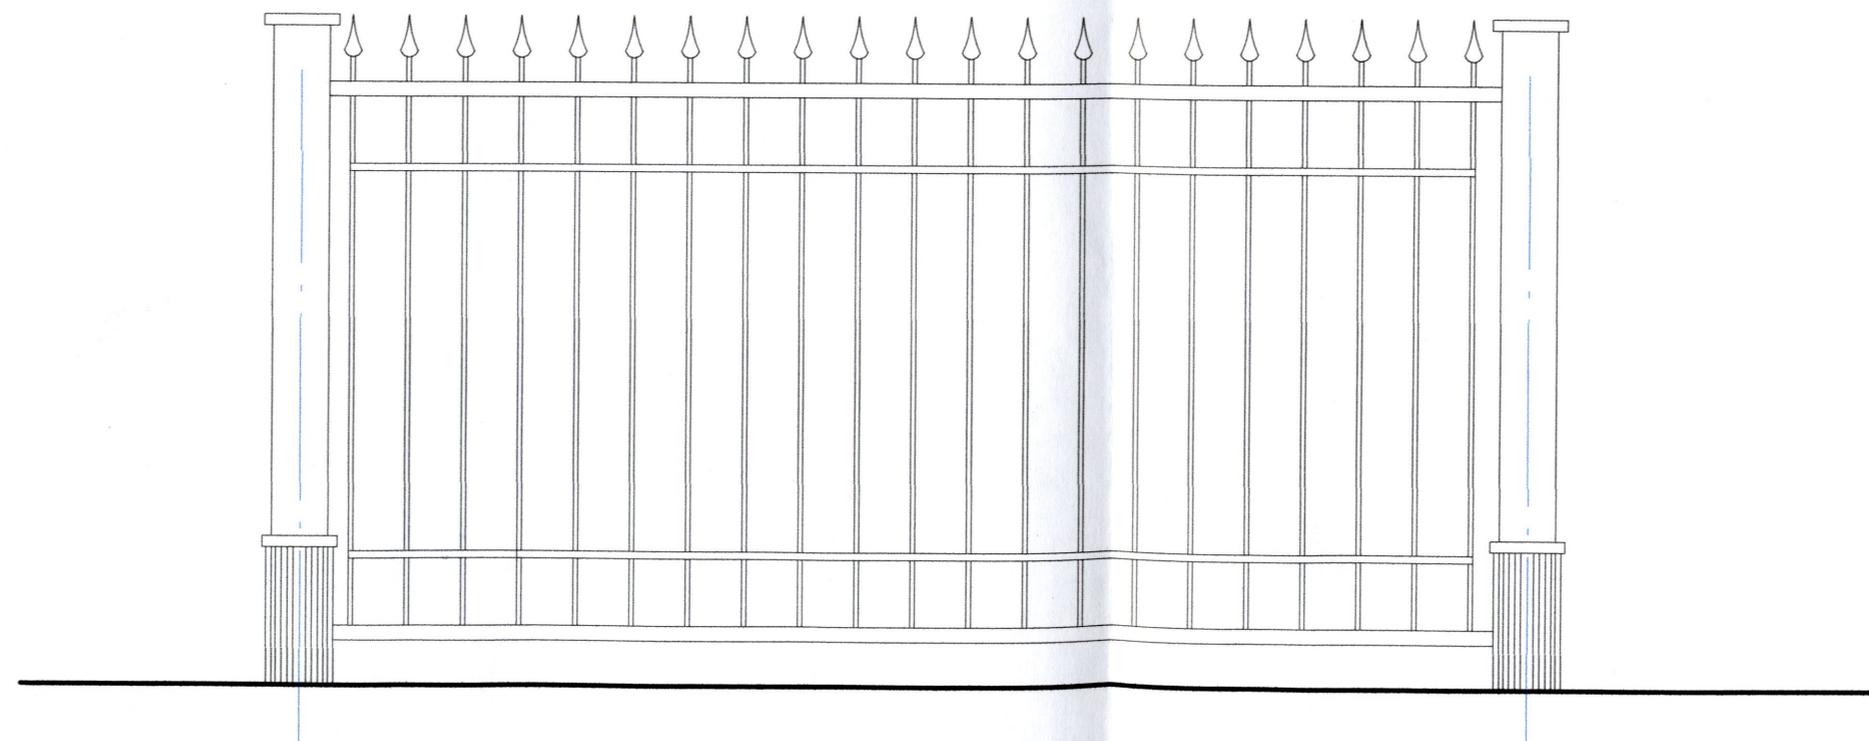

Инв. N подл. Подпись и дата
 Взам. инв. N