



АДМИНИСТРАЦИЯ ГОРОДА КОСТРОМЫ

ПОСТАНОВЛЕНИЕ

15 мая 2019 года

№ 757

О подготовке документации по планировке территории, ограниченной шоссе Кинешемским, улицей Окружной, проездом Новоселов, улицей Новоселов

Рассмотрев обращение общества с ограниченной ответственностью «Траст Титул», в целях обеспечения устойчивого развития территории, в соответствии со статьями 41, 41.1, 41.2, 43 и 46 Градостроительного кодекса Российской Федерации, Правилами землепользования и застройки города Костромы, утвержденными решением Думы города Костромы от 16 декабря 2010 года № 62, принимая во внимание постановление Администрации города Костромы от 9 января 2017 года № 1 «Об утверждении документации по планировке территории, ограниченной шоссе Кинешемским, улицами Окружной, Димитрова», руководствуясь статьями 42, 44, частью 1 статьи 57 Устава города Костромы,

ПОСТАНОВЛЯЮ:

1. Подготовить документацию по планировке территории, ограниченной шоссе Кинешемским, улицей Окружной, проездом Новоселов, улицей Новоселов, согласно прилагаемому ситуационному плану, в виде проекта межевания территории (далее – документация по планировке территории).
2. Утвердить прилагаемое задание на выполнение инженерных изысканий.
3. Установить срок подготовки документации по планировке территории – восемь месяцев со дня принятия настоящего постановления.
4. Установить, что предложения физических и юридических лиц о порядке, сроках подготовки и содержании документации по планировке территории принимаются в Управлении архитектуры и градостроительства Администрации города Костромы в течение двух недель со дня публикации настоящего постановления по адресу: Российская Федерация, Костромская область, городской округ город Кострома, город Кострома, площадь Конституции, дом 2, кабинет 406, телефон (4942) 42 70 72.
5. Учесть, что финансирование работ по подготовке документации по планировке территории осуществляется за счет средств общества с ограниченной ответственностью «Траст Титул».

6. Настоящее постановление подлежит официальному опубликованию в течение трех дней со дня его подписания и размещению на официальном сайте Администрации города Костромы в информационно-телекоммуникационной сети «Интернет».


Глава Администрации города Костромы



А. В. Смирнов

Ситуационный план территории,

ограниченной шоссе Кинешемским, улицей Окружной, проездом Новоселов, улицей Новоселов

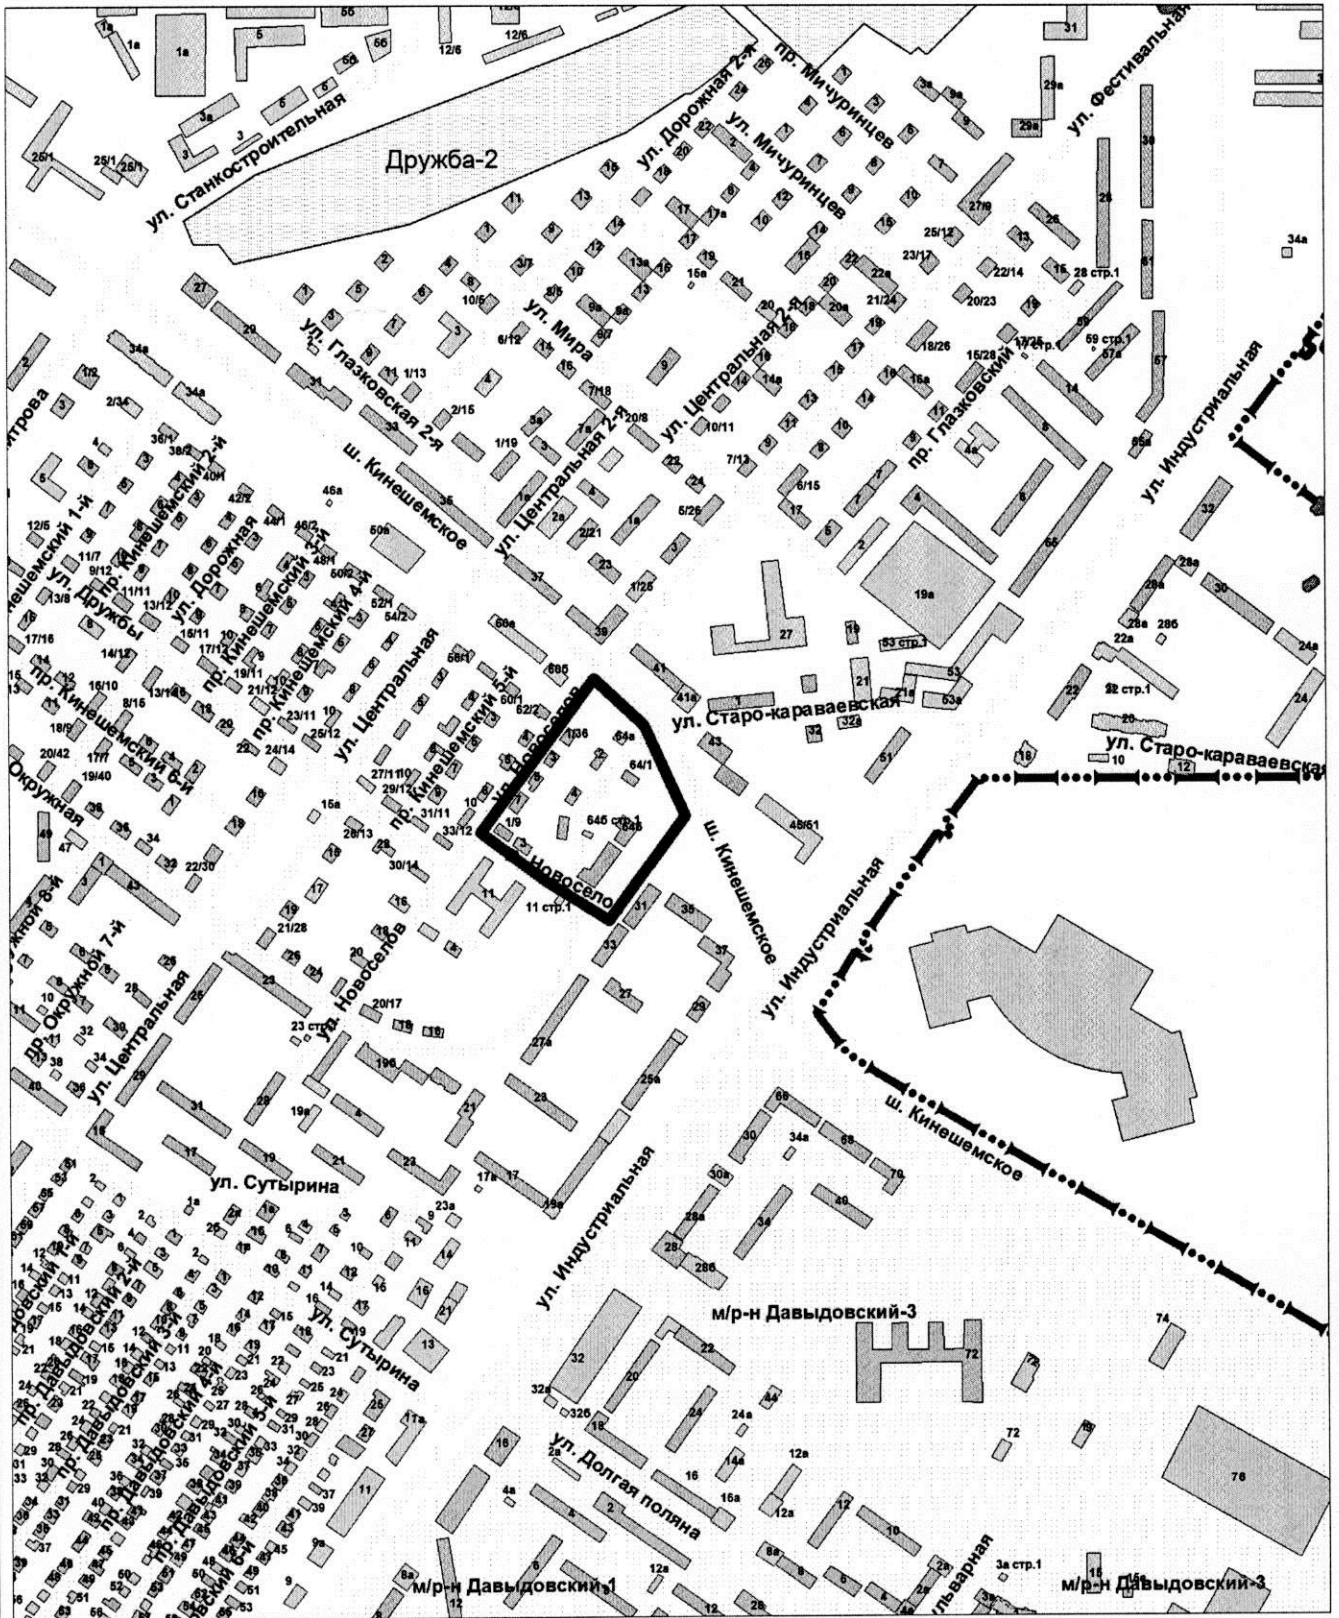

Управление архитектуры и градостроительства			
	Ф.И.О.	Подпись	Дата
Начальник Управления	Якимов В. В.		
Исполнил	Беднякова Ю.Ю.		
Масштаб: 1:8000			

10.08.2019

УТВЕРЖДЕНО

постановлением Администрации города Костромы

от «15» мая 2019 года № 454

ЗАДАНИЕ

на выполнение инженерных изысканий

№ п/п	Наименование разделов	Содержание
1.	Сведения об объекте инженерных изысканий	Территория, ограниченная шоссе Кинешемским, проездом Новоселов, улицей Новоселов.
2.	Основные требования к результатам инженерных изысканий	Результат инженерных изысканий оформляются в виде технического отчета о выполнении инженерных изысканий, состоящего из текстовой и графической частей, а также приложений к нему в текстовой, графической, цифровой и иных формах. Материалы и результаты инженерных изысканий представляются в Управление архитектуры и градостроительства Администрации города Костромы для размещения в информационных системах на бумажных и электронных носителях в составе и в порядке, предусмотренном постановлением Правительства Российской Федерации от 22 апреля 2017 года № 485
3.	Границы территорий проведения инженерных изысканий	Территория, ограниченная шоссе Кинешемским, проездом Новоселов, улицей Новоселов.
4.	Виды инженерных изысканий	Инженерно-геодезические. Обоснование отсутствия необходимости проведения инженерно-экологических, инженерно-гидрометеорологических, инженерно-геологических изысканий: Обеспечение рационального и безопасного использования указанной территории, установление границ зон планируемого размещения объектов капитального строительства, уточнение их предельных параметров, обоснование проведения мероприятий по организации поверхностного стока вод, инженерной подготовке, инженерной защите и благоустройству территории предусмотрены проектом планировки территории, утвержденным постановлением Администрации города Костромы от 9 января 2017 года № 1. Инженерные изыскания для подготовки проекта межевания в рамках данного задания необходимы для установления границ земельных участков согласно п.2 ч.4 ст.41.2 ГрК РФ, введенной Федеральным законом от 03.07.2016 N 373-ФЗ.
5.	Описание объекта планируемого размещения капитального строительства	В соответствии с проектом планировки территории, ограниченной шоссе Кинешемским, улицами Окружной, Димитрова, утвержденным постановлением Администрации города Костромы от 9 января 2017 года № 1.

Директор ООО «Траст Титул»



И.А. Смирнова/.

(дата, М.П.)