



АДМИНИСТРАЦИЯ ГОРОДА КОСТРОМЫ

ПОСТАНОВЛЕНИЕ

21 июля 2022 года

№ 1437

О внесении изменений в схему размещения нестационарных торговых объектов на территории города Костромы

В соответствии со статьей 10 Федерального закона от 28 декабря 2009 года № 381-ФЗ «Об основах государственного регулирования торговой деятельности в Российской Федерации», статьей 4 Закона Костромской области от 2 сентября 2010 года № 657-4-ЗКО «О государственном регулировании торговой деятельности на территории Костромской области», постановлением департамента экономического развития, промышленности и торговли Костромской области от 21 марта 2011 года № 7 «О порядке разработки и утверждения органами местного самоуправления муниципальных образований Костромской области схемы размещения нестационарных торговых объектов», в целях упорядочивания размещения объектов нестационарной торговой сети, создания условий для улучшения организации и качества обслуживания населения города Костромы, на основании протокола заседания городской межведомственной комиссии по упорядочиванию нестационарных торговых объектов на территории города Костромы от 19 мая 2022 года № 7, руководствуясь статьями 42, 44, частью 1 статьи 57 Устава города Костромы,

ПОСТАНОВЛЯЮ:

1. Внести в схему размещения нестационарных торговых объектов на территории города Костромы, утвержденную постановлением Администрации города Костромы от 26 мая 2011 года № 1219 (с изменениями, внесенными постановлениями Администрации города Костромы от 28 июля 2011 года № 1751, от 13 декабря 2011 года № 2814, от 23 декабря 2011 года № 2939, от 5 марта 2012 года № 342, от 20 апреля 2012 года № 805, от 13 августа 2012 года № 1649, от 18 октября 2012 года № 2165, от 26 июля 2013 года № 1634, от 18 декабря 2013 года № 2904, от 14 февраля 2014 года № 398, от 19 июня 2014 года № 1538, от 25 июля 2014 года № 1908, от 30 октября 2014 года № 2949, от 18 декабря 2014 года № 3432, от 29 декабря 2014 года № 3584, от 23 марта 2015 года № 603, от 12 мая 2015 года № 1053, от 4 августа 2015 года № 1996, от 10 сентября 2015 года № 2522, от 3 ноября 2015 года № 3152, от 3 декабря 2015 года № 3584, от 22 декабря 2015 года № 3832, от 11 февраля 2016 года № 292, от 21 марта 2016 года № 595, от 8 апреля 2016 года № 894, от 13 апреля 2016 года № 945, от 5 мая 2016 года № 1117, от 1 июня 2016 года № 1461, от 12 августа 2016 года № 2246, от 7 октября 2016 года № 2873, от 30 ноября 2016 года № 3232, от 9 января 2017 года № 25,

от 13 апреля 2017 года № 905, от 15 июня 2017 года № 1720, от 31 июля 2017 года № 2137, от 29 ноября 2017 года № 3113, от 29 января 2018 года № 121, от 25 июня 2018 года № 1349, от 25 июля 2018 года № 1637, от 2 августа 2018 года № 1694, от 19 октября 2018 года № 2338, от 18 декабря 2018 года № 2733, от 15 февраля 2019 года № 208, от 21 марта 2019 года № 406, от 13 мая 2019 года № 731, от 6 июня 2019 года № 941, от 4 июля 2019 года № 1133, от 30 августа 2019 года № 1622, от 18 сентября 2019 года № 1724, от 6 ноября 2019 года № 2145, от 14 ноября 2019 года № 2183, от 14 января 2020 года № 23, от 21 февраля 2020 года № 278, от 28 февраля 2020 года № 328, от 19 мая 2020 года № 848, от 27 мая 2020 года № 917, от 20 июля 2020 года № 1338, от 31 августа 2020 года № 1624, от 23 октября 2020 года № 1987, от 6 ноября 2020 года № 2142, от 14 декабря 2020 года № 2349, от 15 января 2021 года № 12, от 5 февраля 2021 года № 128, от 5 марта 2021 года № 259, от 29 апреля 2021 года № 713, от 15 июля 2021 года № 1191, от 17 августа 2021 года № 1398, от 23 сентября 2021 года № 1688, от 29 ноября 2021 года № 2052, от 14 января 2022 года № 38, от 10 февраля 2022 года № 201, от 30 марта 2022 года № 558, от 10 июня 2022 года № 1125), следующие изменения:

1.1. строку 32 изложить в следующей редакции:

«	32.	Улица Лесная, в районе дома 25	4	холодильный прилавок	1	мороженое и прохладитель ные напитки в фабричной упаковке	с мая по сентябрь включительно	»;
			4	холодильный прилавок	1	прохладитель ные напитки в фабричной упаковке, сладкая вата	с мая по сентябрь включительно	

1.2. строку 85 изложить в следующей редакции:

«	85.	Улица Заволжская, в районе дома 16	12,5	тонар	1	мясная продукция	круглый год	»;
			4	киоск	1	вода питьевая	круглый год	

1.3. строку 91 изложить в следующей редакции:

«	91.	Улица Южная, в районе дома 12	9	тонар	1	цветочная продукция	круглый год
			9	тонар	2	мясная продукция	круглый год
			9	тонар	1	продовольствен ные товары	круглый год
			9	тонар	1	хлебобулочные изделия, мучные кулинарные и кондитерские изделия в промышленной упаковке	круглый год
			6,9	павильон	1	продовольствен ные и непродовольстве нные товары	круглый год

		9	тонар	1	плодоовощная продукция	круглый год
		6	торговая палатка	1	плодоовощная продукция	с июня по октябрь включительно
		6	торговая палатка	1	продукция пчеловодства	с августа по октябрь включительно

1.4. строку 371 изложить в следующей редакции:

«	371.	Улица «Северной правды», в районе дома 29	4	киоск	1	вода питьевая	круглый год
			14	тонар	1	молочная продукция	круглый год
			6	торговая палатка	1	плодоовощная продукция	с июня по октябрь включительно

1.5. дополнить строками 461 – 462 следующего содержания:

«	461.	Улица Шагова, в районе дома 179	4	киоск	1	вода питьевая	круглый год
	462.	Территория места массового отдыха берег реки Кострома (проспект Речной)	21	киоск	1	общественное питание	круглый год

1.6. приложение 32 изложить в новой редакции согласно приложению 1 к настоящему постановлению;

1.7. приложение 85 изложить в новой редакции согласно приложению 2 к настоящему постановлению;

1.8. приложение 91 изложить в новой редакции согласно приложению 3 к настоящему постановлению;

1.9. приложение 371 изложить в новой редакции согласно приложению 4 к настоящему постановлению;

1.10. дополнить:

1.10.1. приложением 461 согласно приложению 5 к настоящему постановлению;

1.10.2. приложением 462 согласно приложению 6 к настоящему постановлению.

2. Настоящее постановление вступает в силу со дня его официального опубликования и подлежит размещению на официальном сайте Администрации города Костромы в информационно-телекоммуникационной сети «Интернет».

Глава Администрации города Костромы




А. В. Смирнов



Ситуационный план земельного участка

Приложение 1 к постановлению
Администрации города Кострома
от 21.04.2022 года № 1438
Приложение 32

для размещения нестационарных торговых объектов, имеющих местоположение:
город Кострома, улица Лесная, в районе дома 25

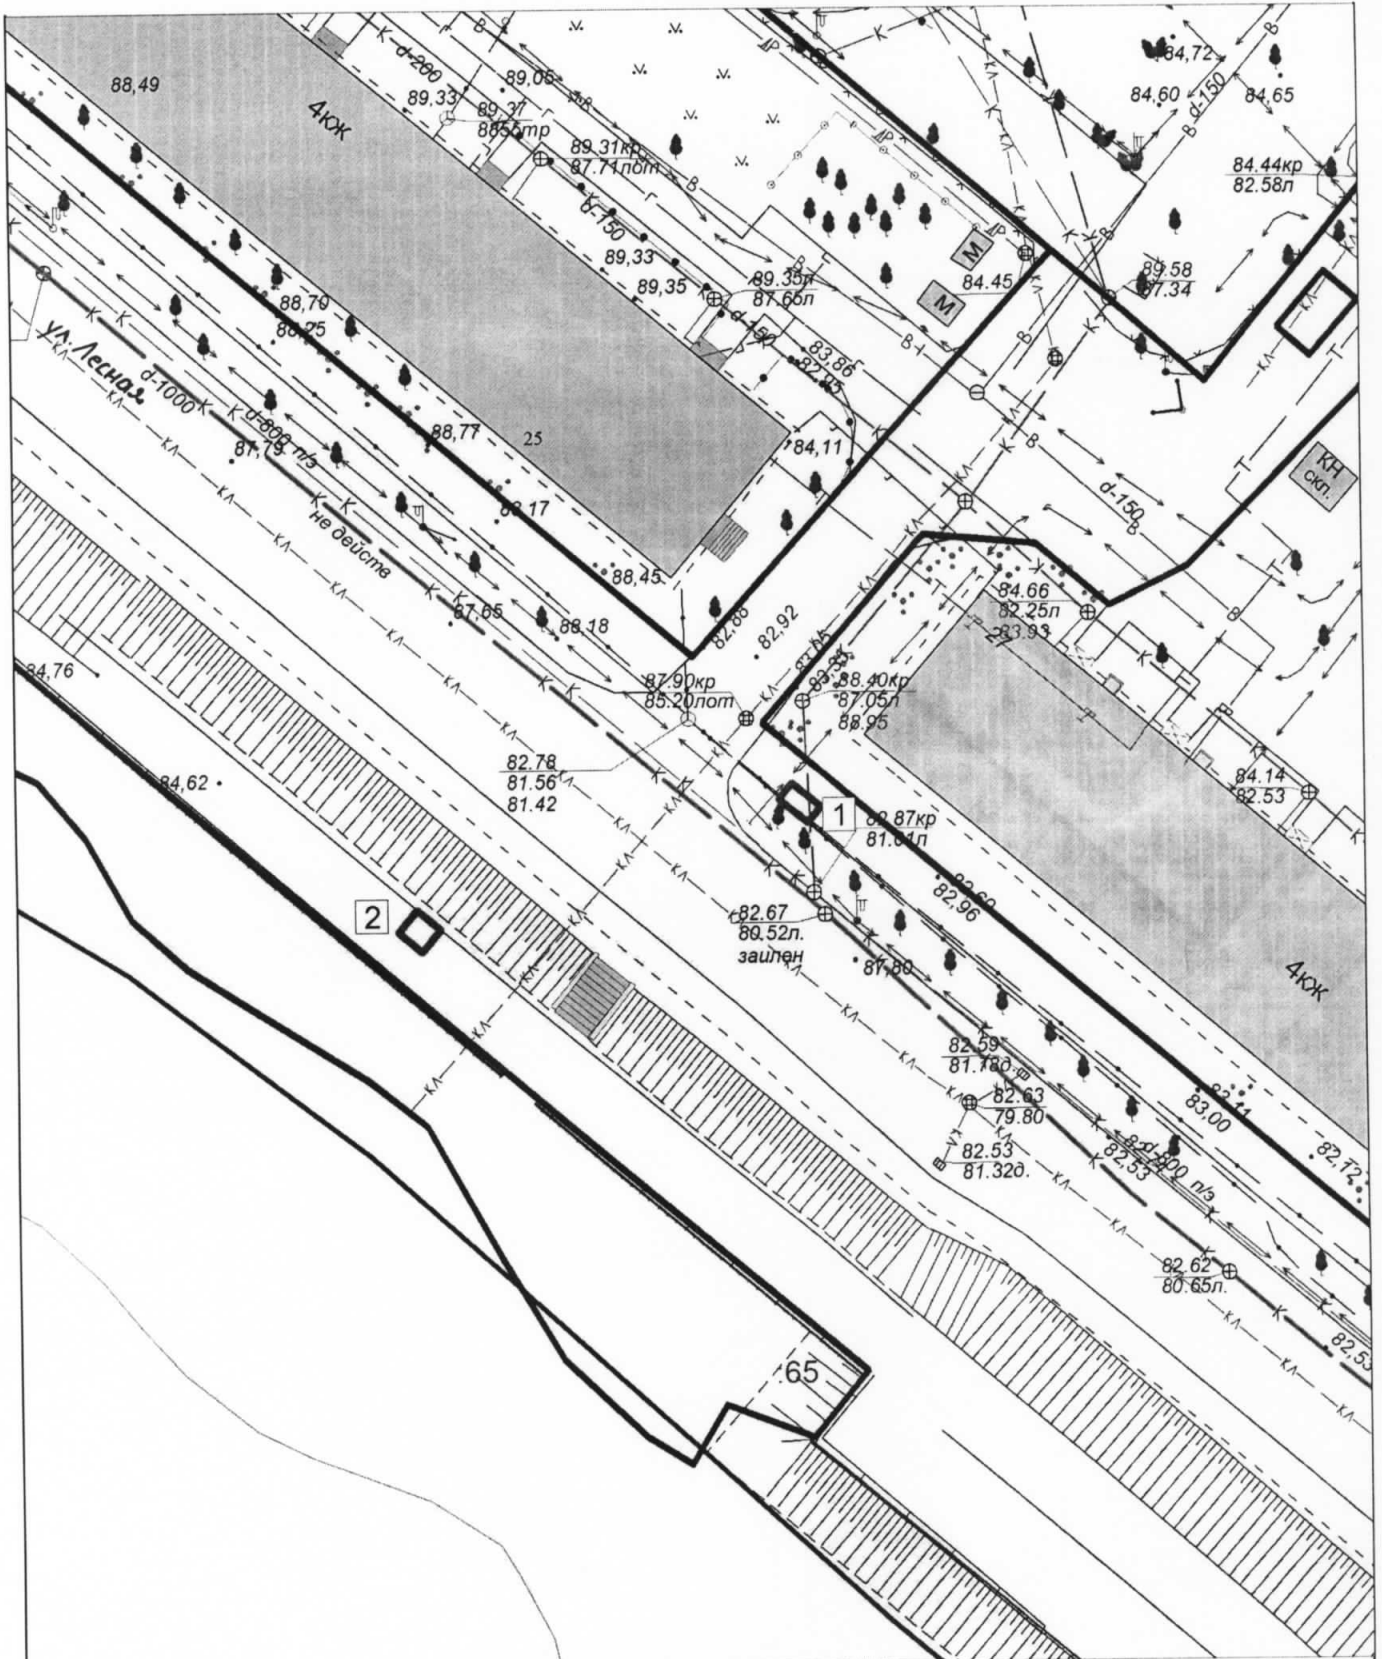

Экспликация:

1. Холодильный прилавок
2. Холодильный прилавок

МКУ города Костромы "Центр градостроительства"


	Ф.И.О.	Подпись	Дата
Директор МКУ	Храмов А. В.		
Начальник отдела ИСОГД	Баранов А. В.		
Инженер отдела кадастровых работ	Ивонтьев А. А.		
Исполнил	Баранов А. В.		
			Масштаб: 1:500



Ситуационный план земельного участка

Приложение 2 к постановлению
Администрации города Кострома
от 14.07.2022 года № 1434
Приложение 85

для размещения нестационарных торговых объектов, имеющих местоположение:
город Кострома, улица Заволжская, в районе дома 16

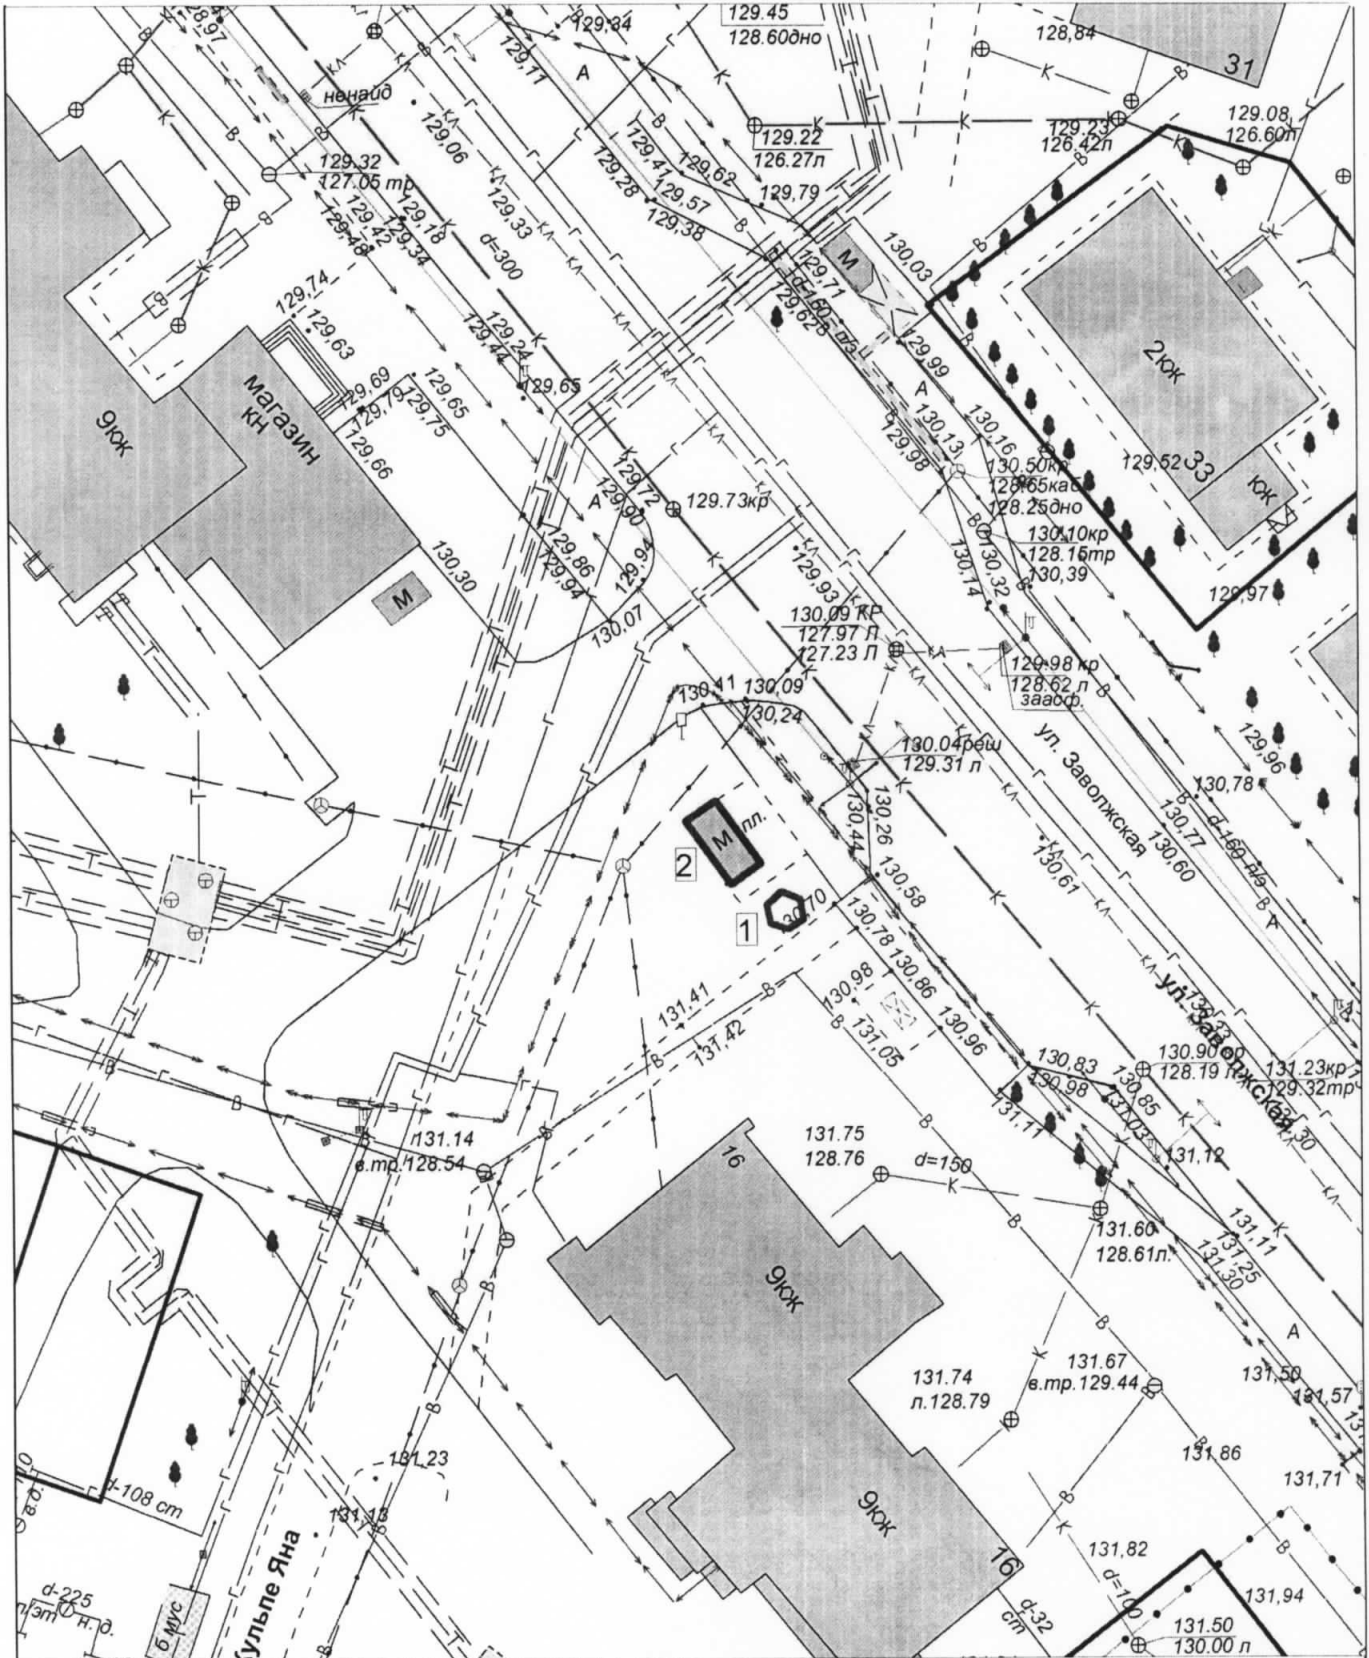

Экспликация:

- 1. Киоск
- 2. Тонар

МКУ города Костромы "Центр градостроительства"


	Ф.И.О.	Подпись	Дата
Директор МКУ	Храмов А. В.		
Начальник отдела ИСОГД	Баранов А. В.		
Инженер отдела кадастровых работ	Ивонгьев А. А.		
Исполнил	Баранов А. В.		
			Масштаб: 1:500



Ситуационный план земельного участка

Приложение 4 к постановлению
Администрации города Кострома
от М. О. Ф. 2022 года № 1938
Приложение 371

для размещения нестационарных торговых объектов, имеющих местоположение:
город Кострома, улица "Северной правды", в районе дома 29

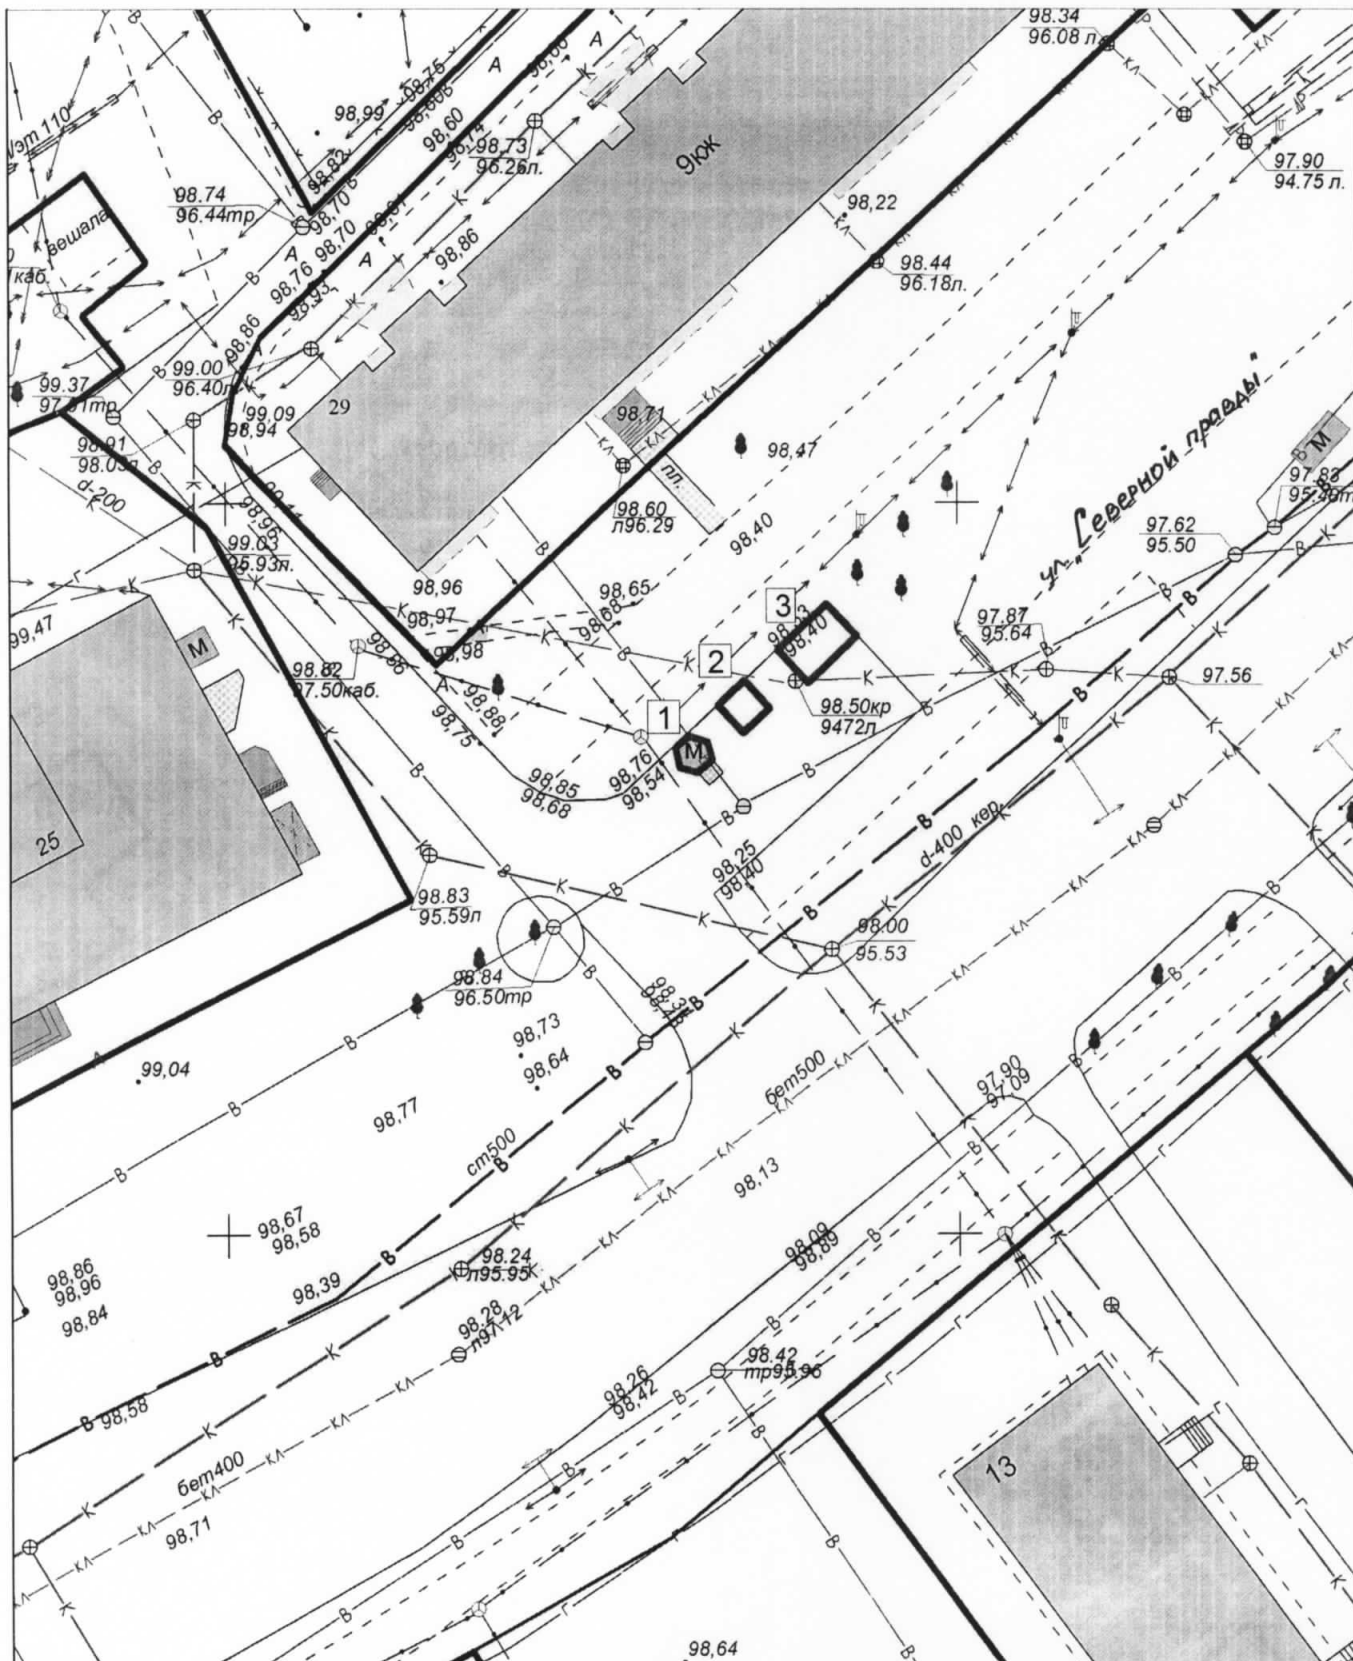

Экспликация:


- 1. Киоск
- 2. Торговая палатка
- 3. Тонар

МКУ города Кострома "Центр градостроительства"			
	Ф.И.О.	Подпись	Дата
Директор МКУ	Храмов А. В.		
Начальник отдела ИСОГД	Баранов А. В.		
Инженер отдела кадастровых работ	Ивонтьев А. А.		
Исполнил	Баранов А. В.		
Масштаб: 1:1000			



Ситуационный план земельного участка
 для размещения нестационарного торгового объекта, имеющего местоположение:
 город Кострома, улица Шагова, в районе дома 179

Приложение 5 к постановлению
 Администрации города Кострома
 от 21.07.2022 года № 1998
 Приложение 461

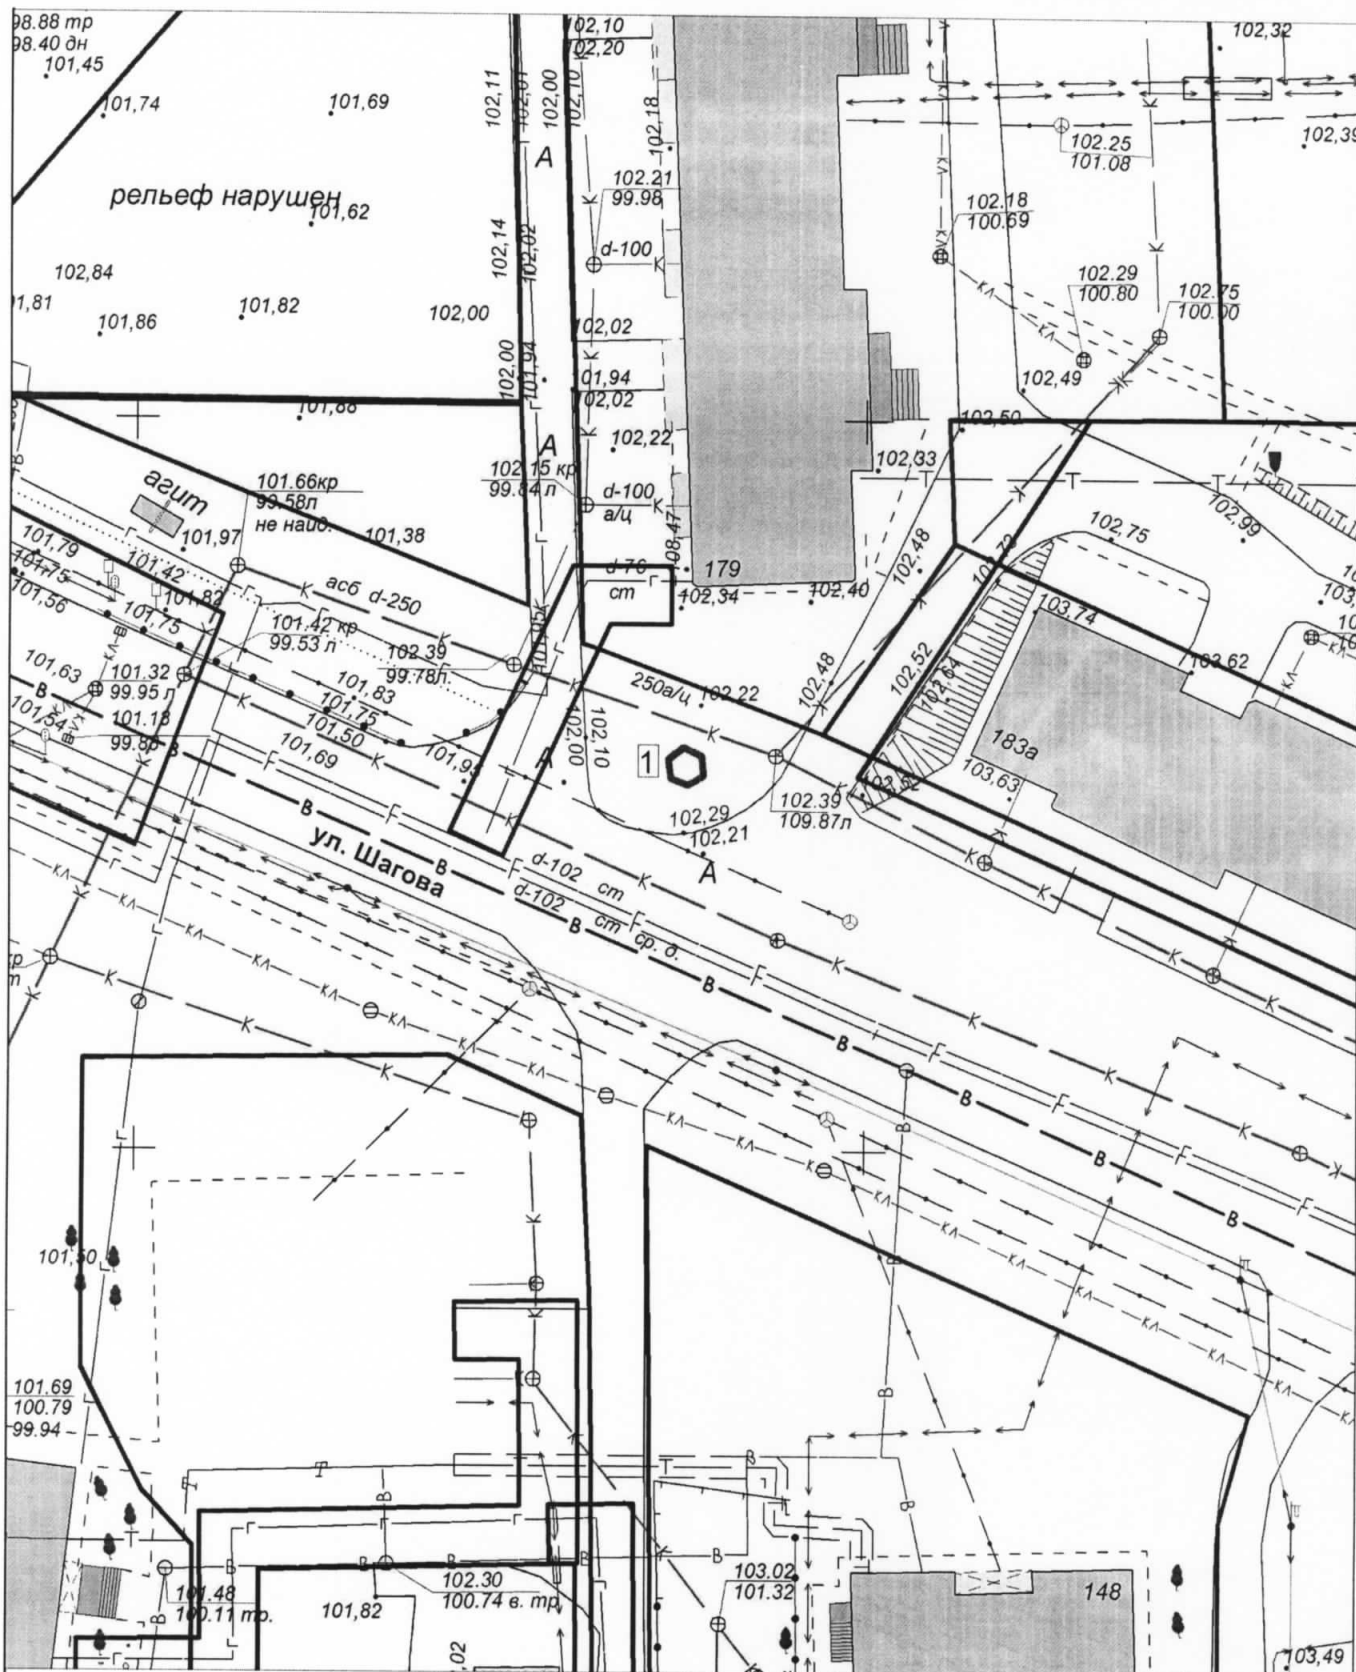

Экспликация:
 1. Киоск


МКУ города Костромы "Центр градостроительства"			
	Ф.И.О.	Подпись	Дата
Директор МКУ	Храмов А. В.		
Начальник отдела ИСОГД	Баранов А. В.		
Инженер отдела кадастровых работ	Ивонтьев А. А.		
Исполнил	Баранов А. В.		
			Масштаб: 1:500



Ситуационный план земельного участка

Приложение 6 к постановлению
Администрации города Кострома
от 11.07.2022 года № 1488
Приложение 462

для размещения нестационарного торгового объекта, имеющего местоположение:
город Кострома, территория места массового отдыха берег реки Кострома (проспект Речной)

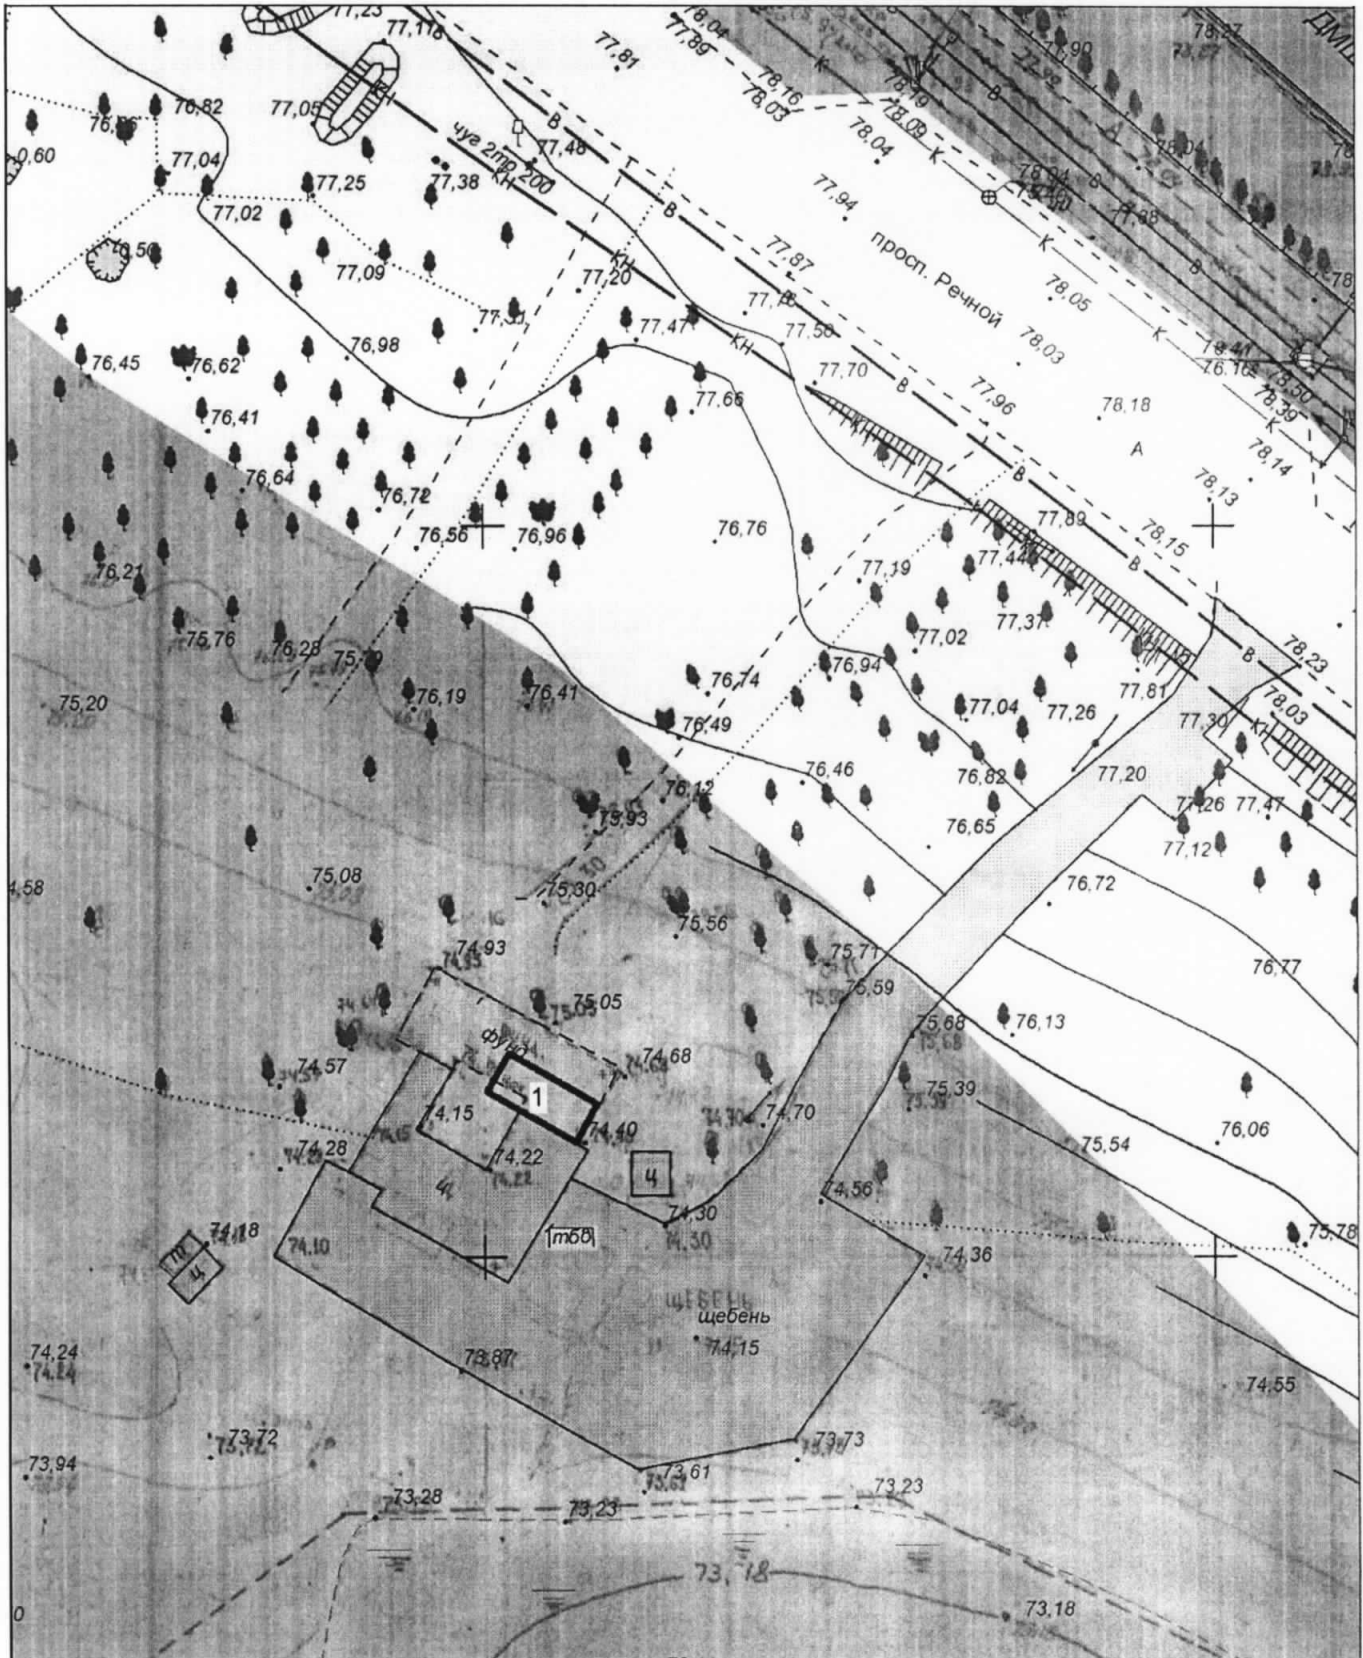

Экспликация:
1. Кюск

МКУ города Кострома "Центр градостроительства"			
	Ф.И.О.	Подпись	Дата
Директор МКУ	Храмов А. В.		
Начальник отдела ИСОГД	Баранов А. В.		
Инженер отдела кадастровых работ	Ивонтьев А. А.		
Исполнил	Баранов А. В.		
Масштаб: 1:500			