

ОБЪЯВЛЕНИЕ

На основании обращения уполномоченного представителя Максимова А. Е. действующего в интересах собственников помещений многоквартирных домов 22 в микрорайоне Черноречье по вопросу согласования Схемы ограждения земельного участка по адресу: город Кострома, микрорайон Черноречье, 22 во исполнение пункта 3 статьи 4 Порядка согласования Схемы ограждения земельного участка на территории города Костромы, утвержденного решением Думы города Костромы от 4 декабря 2014 года № 233, Администрацией города Костромы проводится изучение мнения заинтересованных лиц по вопросу установки ограждения (шлагбаума) на земельном участке по адресу: город Кострома, микрорайон Черноречье, 22, согласно Схеме ограждения земельного участка.


Предложения и рекомендации по данному вопросу принимаются Управлением архитектуры и градостроительства в письменной форме до 1 сентября 2022 года по адресу: площадь Конституции, 2, кабинеты № 406, 419, либо по адресу электронной почты: SeменоваОА@gradkostroma.ru. Контактный номер телефона: 8 (4942) 42 70 72.

Исполняющий обязанности
начальника Управления



Е. С. Янова

Емельянченко Оксана Андреевна
8(4942)42 70 72 81

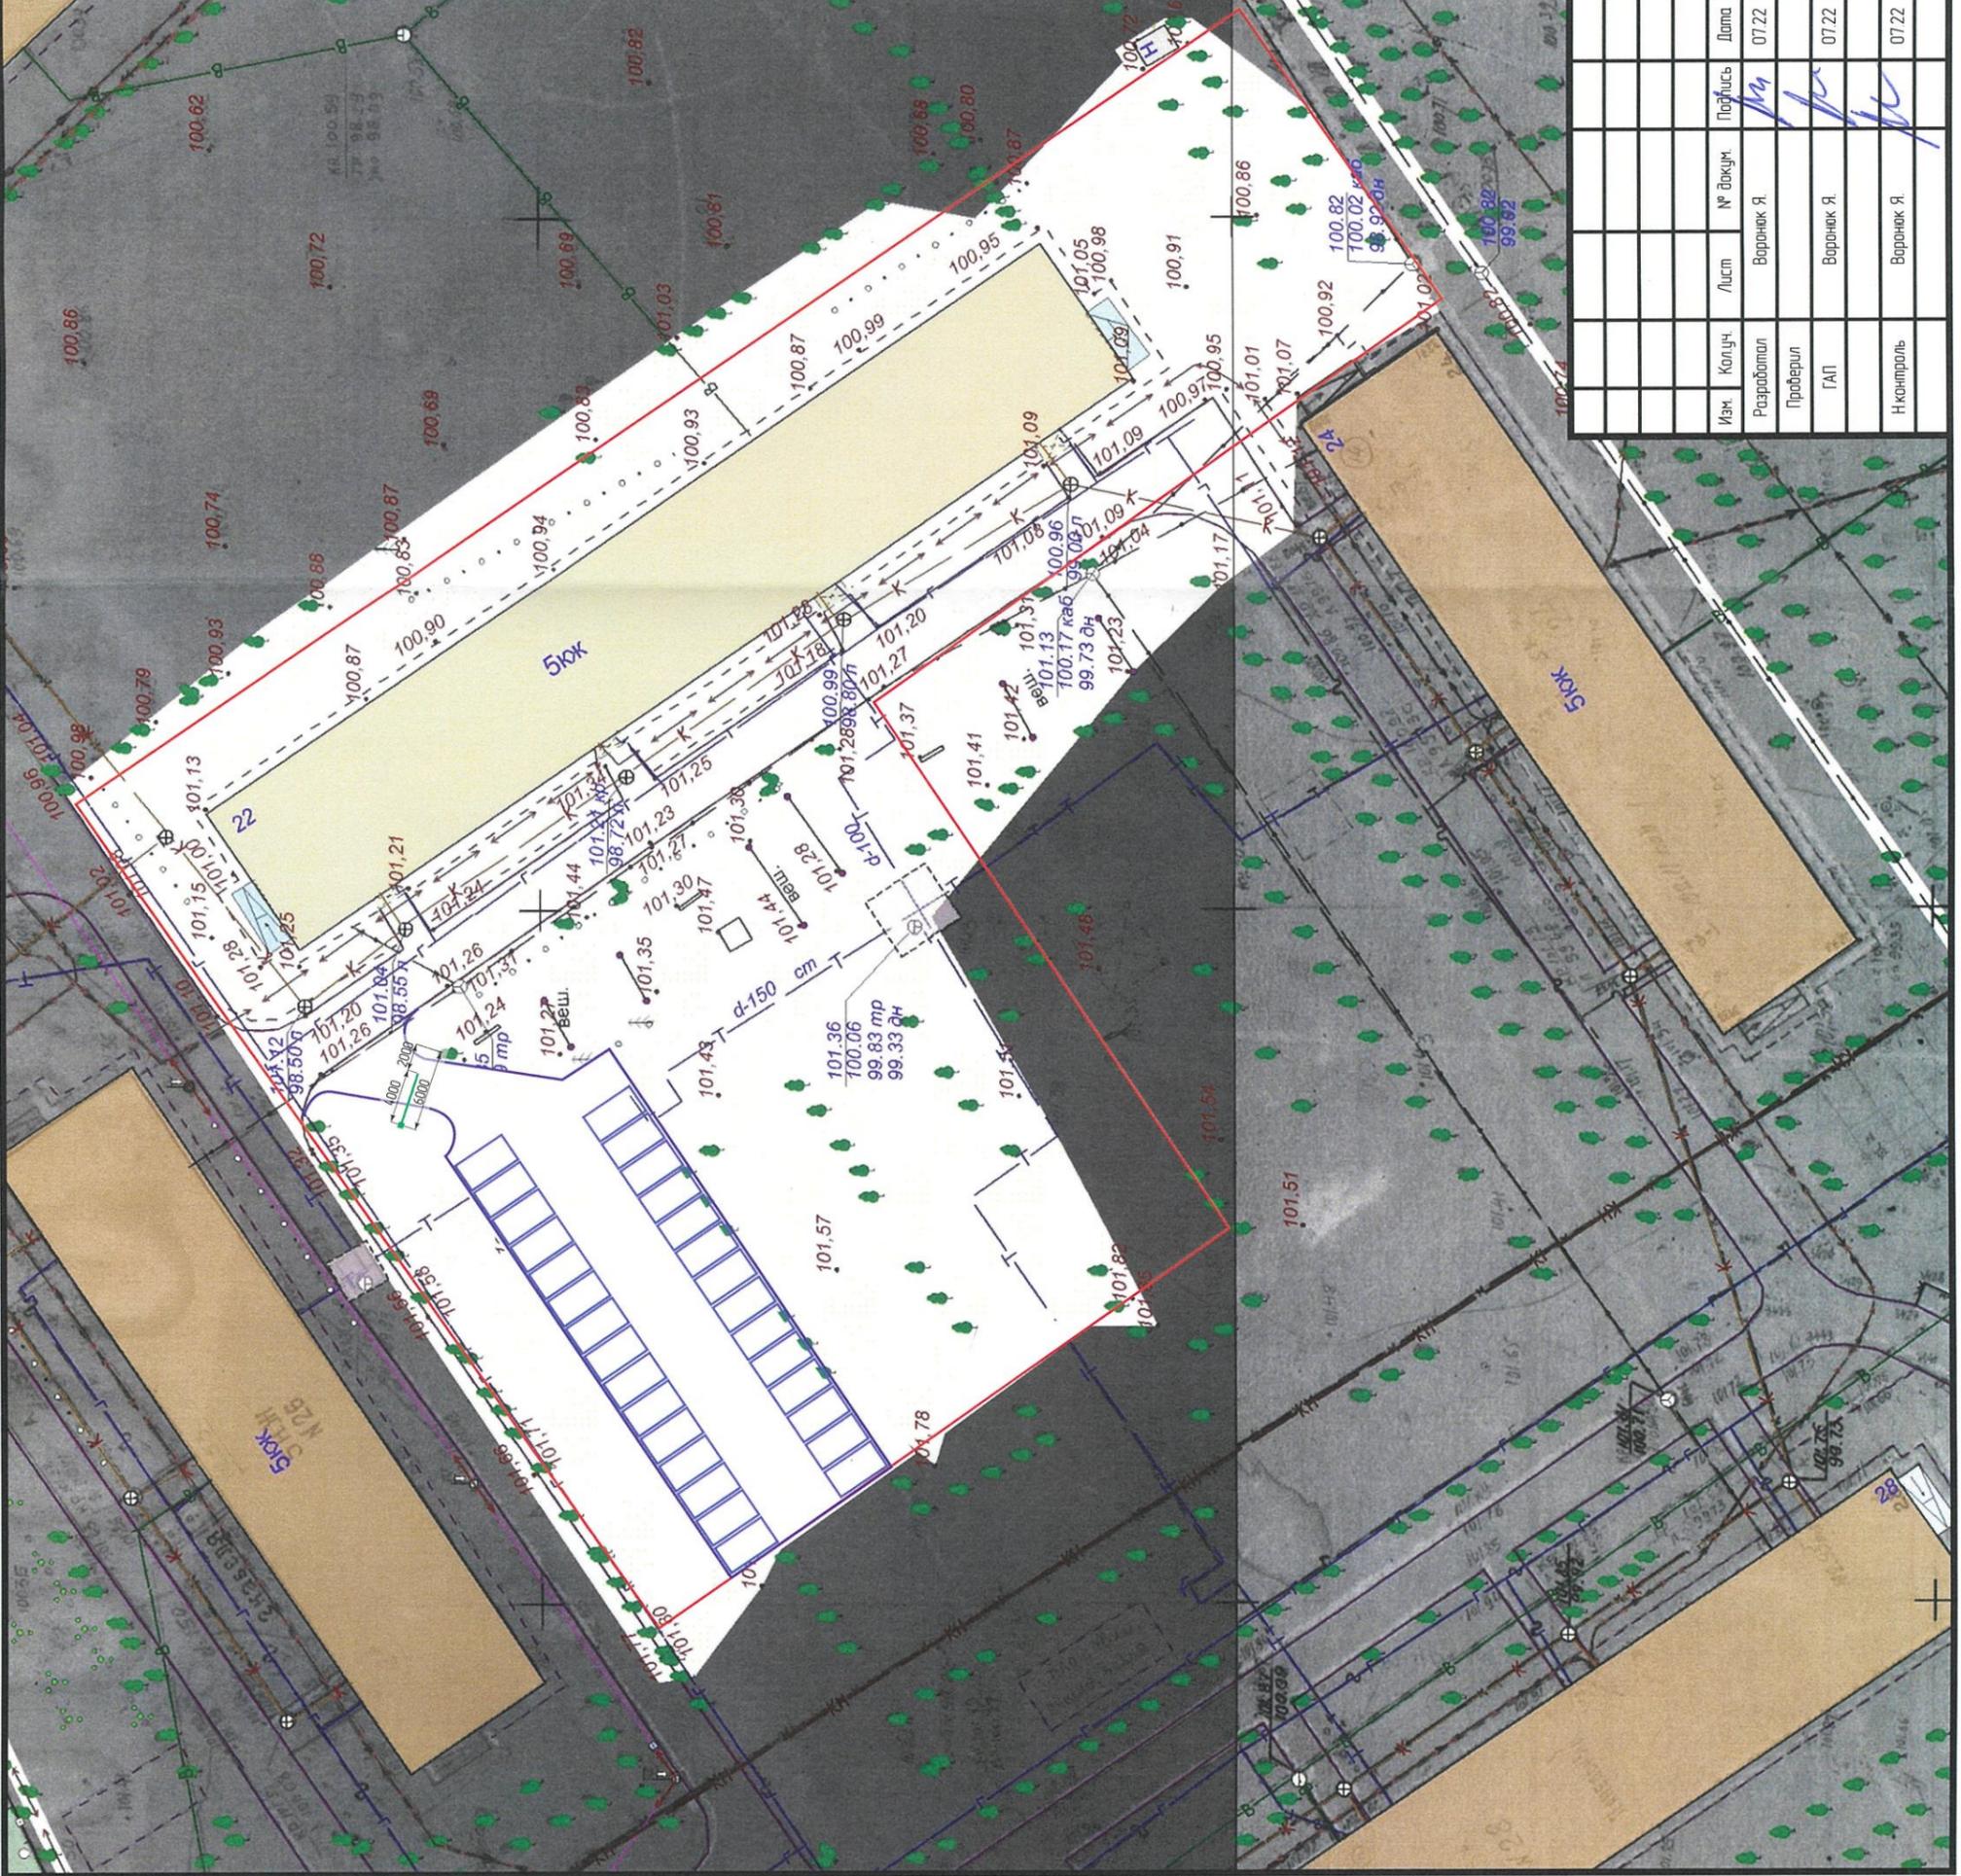

- Границы земельного участка
- Границы организованной парковки
- Проектируемый асфальт

Проект размещения асфальта на организованной парковке по адресу:
г. Кострома, ул. Черноречье микрорайон, 22

Стадия	Лист	Листов
П	1	1

План М 1:500

ООО "АТМ "ВБ-ПРОЕКТ"
СРО-П-021-28082009

Изм.	Колуч.	Лист	№ Докум.	Подпись	Дата
	Разработал	Вороняк Я.		<i>[Signature]</i>	07.22
	Проверил	Вороняк Я.		<i>[Signature]</i>	07.22
	ГАП	Вороняк Я.		<i>[Signature]</i>	07.22
	Н-контроль	Вороняк Я.		<i>[Signature]</i>	07.22