

ОБЪЯВЛЕНИЕ

На основании обращения уполномоченного представителя Ситниковой М. Е. действующей в интересах собственников помещений многоквартирных домов 27 по улице Терешковой, по вопросу согласования Схемы ограждения земельного участка по адресу: город Кострома, улица Терешковой, 27 во исполнение пункта 3 статьи 4 Порядка согласования Схемы ограждения земельного участка на территории города Костромы, утвержденного решением Думы города Костромы от 4 декабря 2014 года № 233, Администрацией города Костромы проводится изучение мнения заинтересованных лиц по вопросу установки ограждения на земельном участке по адресу: город Кострома, улица Терешковой, 27, согласно Схеме ограждения земельного участка.

Предложения и рекомендации по данному вопросу принимаются Управлением архитектуры и градостроительства в письменной форме до 13 октября 2022 года по адресу: площадь Конституции, 2, кабинет № 406, либо по адресу электронной почты: SemenovaOA@gradkostroma.ru. Контактный номер телефона: 8 (4942) 42 70 72.


Начальник Управления,
главный архитектор города Костромы



А. В. Козырев

Емельянченко Оксана Андреевна
8(4942)42 70 72

Схема планировочной организации земельного участка М 1:500

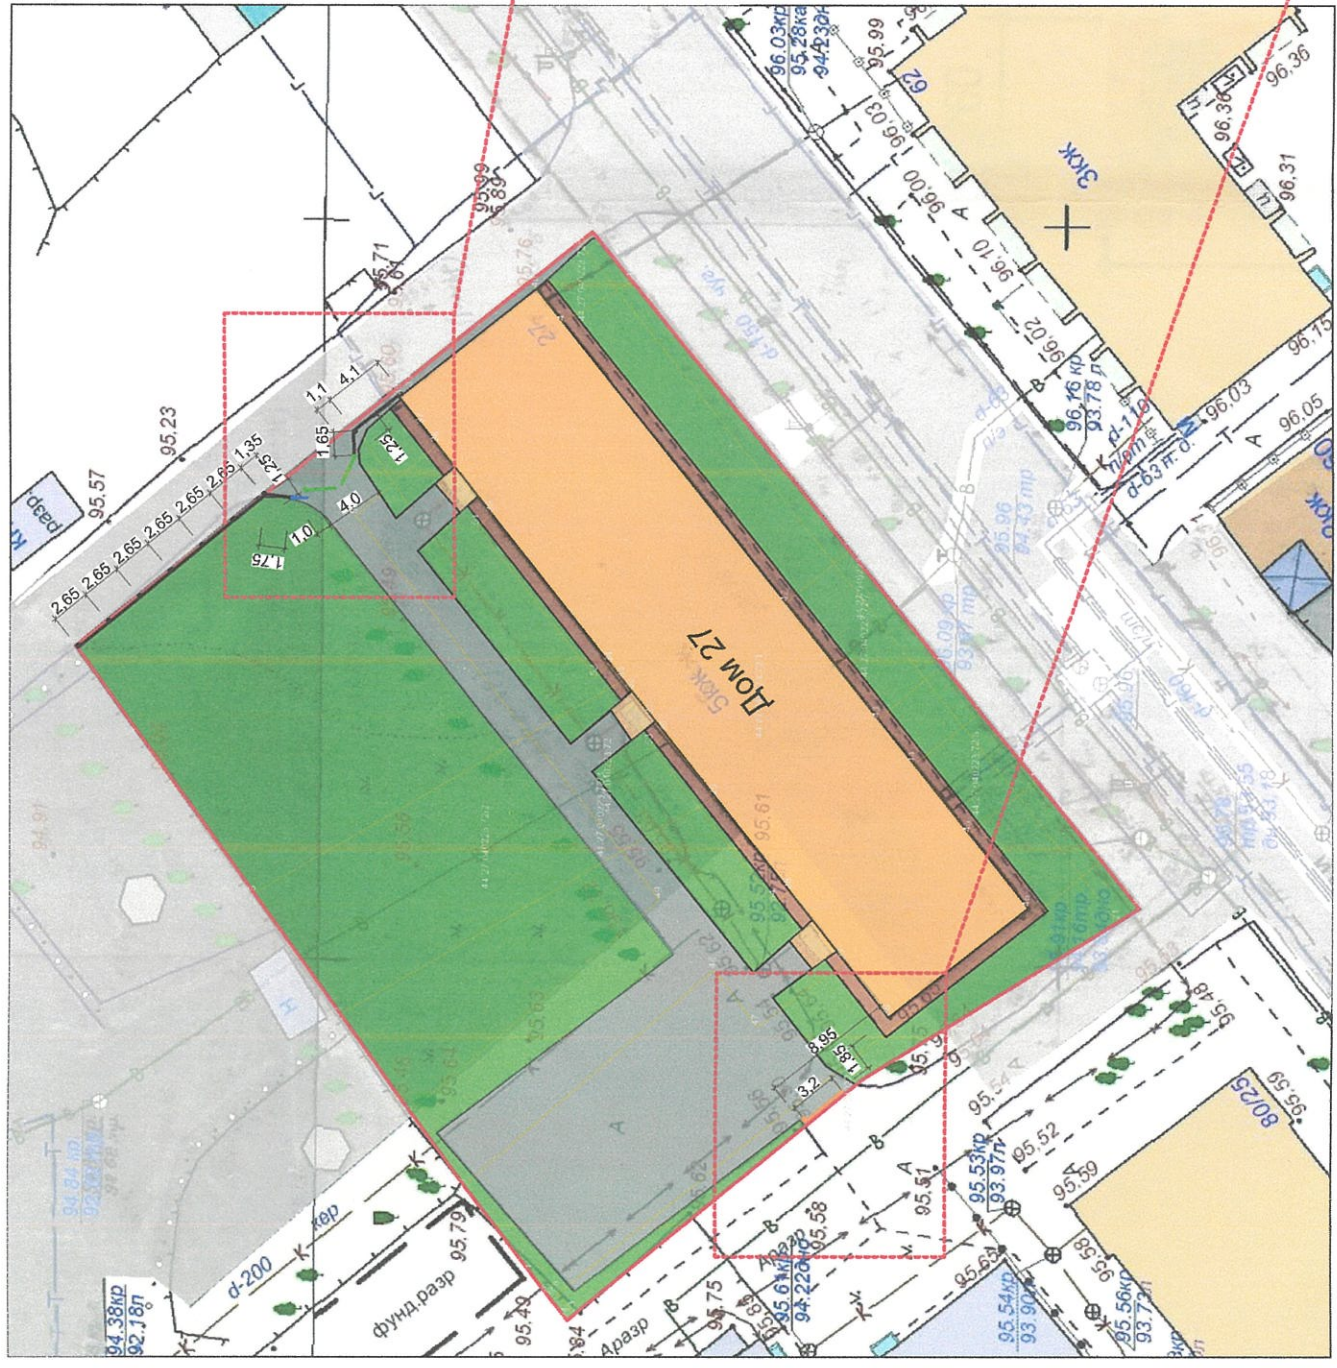








Фрагмент М 1:200



Фрагмент М 1:200



Условные обозначения

-  - озеленение
-  - асфальтовое покрытие
-  - границы отмежеванного земельного участка с кадастровым номером 44:27:040223:72
-  - проектируемые секции ограждения
-  - проектируемый шлагбаум
-  - проектируемая калитка
-  - проектируемые распашные ворота

| ПЗУ | | | | |
|---|------------|--------|--|---------|
| Проект установки шлагбаума на въезде на территорию многоквартирного жилого дома по адресу: Костромская область, г. Кострома, ул. Терешковой, д.27 | | | | |
| Изм. | Кол.уч. | Лист | №докум. | Подпись |
| | | | | |
| Разработал | Васильев | | | 07.22 |
| Проверил | Воронюк | | | 07.22 |
| ГИП | Воронюк Я. | | | 07.22 |
| Н.контр. | | | | |
| Стадия | Лист | Листов | | |
| П | 2 | | | |
| ООО "АТМ "ВБ-Проект" СРО-П-021-28082009 | | | Схема планировочной организации земельного участка | |