

ОБЪЯВЛЕНИЕ

На основании обращения председателя совета дома № 69б, по улице Симановского в городе Кострома Гиричевой Т. Г., по вопросу согласования Схемы ограждения земельного участка по адресу: город Кострома, улица Симановского, 69б, во исполнение пункта 3 статьи 4 Порядка согласования Схемы ограждения земельного участка на территории города Костромы, утвержденного решением Думы города Костромы от 4 декабря 2014 года № 233, Администрацией города Костромы проводится изучение мнения заинтересованных лиц по вопросу установки ограждения на земельном участке по адресу: город Кострома, улица Симановского, 69б, согласно Схеме ограждения земельного участка.



Предложения и рекомендации по данному вопросу принимаются Управлением архитектуры и градостроительства в письменной форме до 13 октября 2022 года по адресу: площадь Конституции, 2, кабинеты № 406, либо по адресу электронной почты: SemenovaOA@gradkostroma.ru. Контактный номер телефона: 8 (4942) 42 70 72.

Начальник Управления,
Главный архитектор города Костромы



А. В. Козырев

Схема планировочной организации земельного участка М 1:500

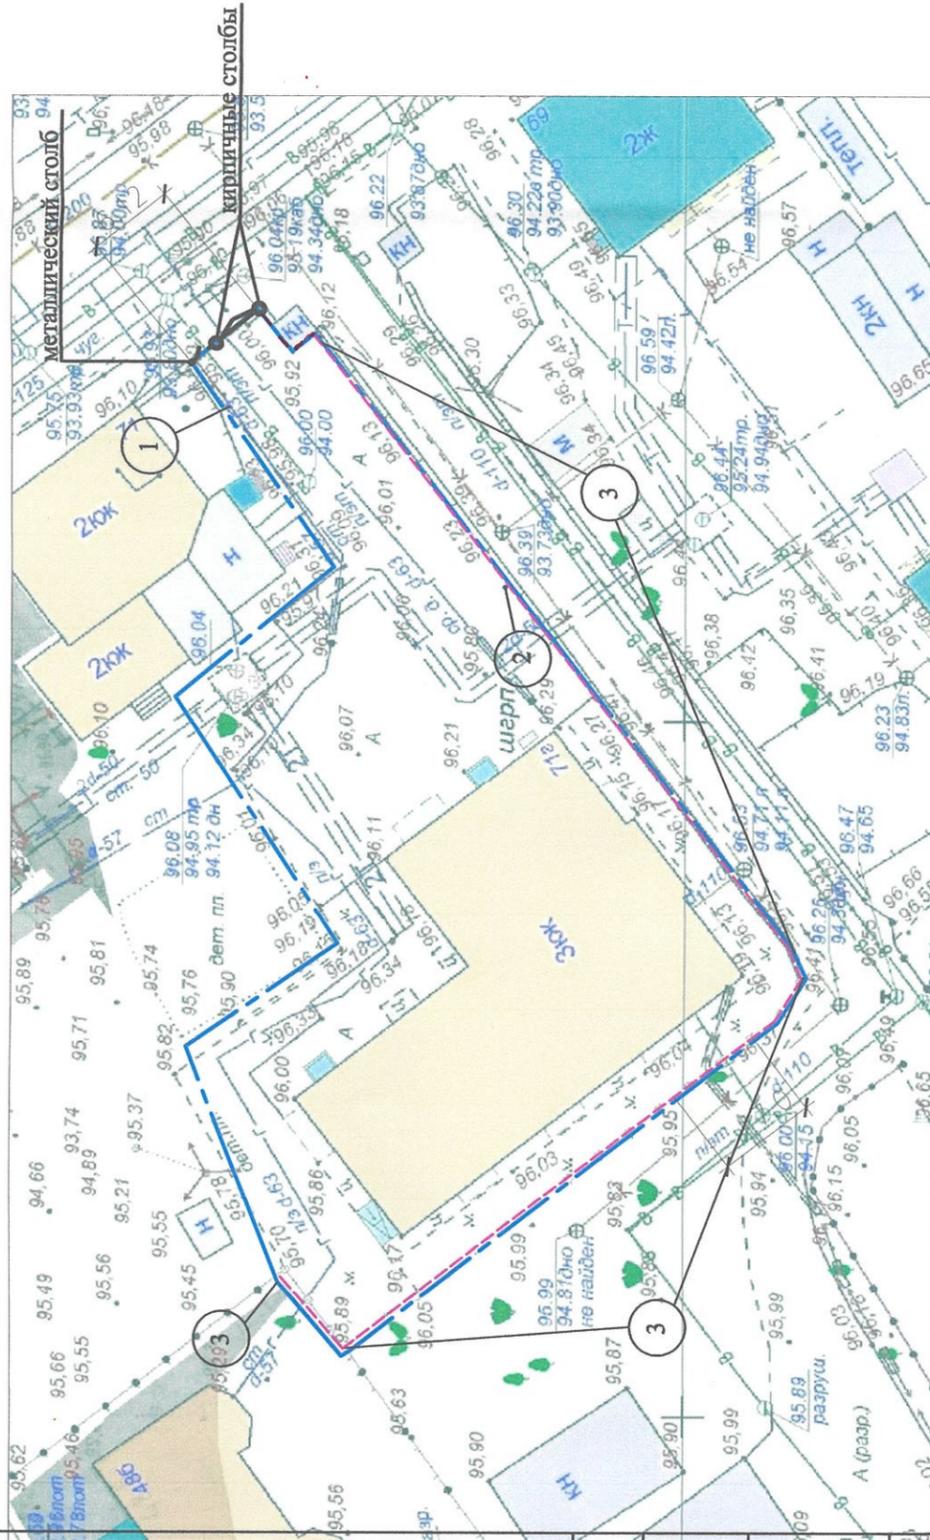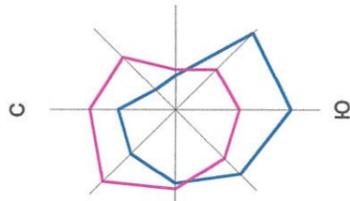

ЭКСПЛИКАЦИЯ

№ п/п	НАИМЕНОВАНИЕ	Площадь застройки, м2
1	Проектируемое сооружение въездных ворот из металла с калиткой	-
2	Столб (слаботочные сети)	-
3	Существующее ограждение	-



УСЛОВНЫЕ ОБОЗНАЧЕНИЯ

УСЛОВНЫЕ ОБОЗНАЧЕНИЯ	НАИМЕНОВАНИЕ
	Граница участка по градплану
	Существующее ограждение

ПЗУ	
Проект организации ограждения территории земельного участка расположенного по адресу: г.Кострома, ул. Симаановского, д. 69 б.	
Изм. Коф. Уч.	Дата
Разработал Марев	Подпись
Проверил Цветкова	Подпись
ГИП Тюрин	Подпись
Лист Марев	Лист Тюрин
Страница П	Лист 1
Лист 1	Лист 2
Схема планировочной организации земельного участка М 1:500	
ООО "ПСБ" г. Кострома.	

Согласовано

Вам.инв. N

Подп. и дата

Инв. N подл.