



# АДМИНИСТРАЦИЯ ГОРОДА КОСТРОМЫ

## ПОСТАНОВЛЕНИЕ

3 октября 2022 года

№ 1870

### **О внесении изменений в схему размещения нестационарных торговых объектов на территории города Костромы**

В соответствии со статьей 10 Федерального закона от 28 декабря 2009 года № 381-ФЗ «Об основах государственного регулирования торговой деятельности в Российской Федерации», статьей 4 Закона Костромской области от 2 сентября 2010 года № 657-4-ЗКО «О государственном регулировании торговой деятельности на территории Костромской области», в целях упорядочивания размещения объектов нестационарной торговой сети, создания условий для улучшения организации и качества обслуживания населения города Костромы, на основании протокола заседания городской межведомственной комиссии по упорядочиванию нестационарных торговых объектов на территории города Костромы от 16 августа 2022 года № 9, руководствуясь статьями 42, 44, частью 1 статьи 57 Устава города Костромы,

### **ПОСТАНОВЛЯЮ:**

1. Внести в схему размещения нестационарных торговых объектов на территории города Костромы, утвержденную постановлением Администрации города Костромы от 26 мая 2011 года № 1219 (с изменениями, внесенными постановлениями Администрации города Костромы от 28 июля 2011 года № 1751, от 13 декабря 2011 года № 2814, от 23 декабря 2011 года № 2939, от 5 марта 2012 года № 342, от 20 апреля 2012 года № 805, от 13 августа 2012 года № 1649, от 18 октября 2012 года № 2165, от 26 июля 2013 года № 1634, от 18 декабря 2013 года № 2904, от 14 февраля 2014 года № 398, от 19 июня 2014 года № 1538, от 25 июля 2014 года № 1908, от 30 октября 2014 года № 2949, от 18 декабря 2014 года № 3432, от 29 декабря 2014 года № 3584, от 23 марта 2015 года № 603, от 12 мая 2015 года № 1053, от 4 августа 2015 года № 1996, от 10 сентября 2015 года № 2522, от 3 ноября 2015 года № 3152, от 3 декабря 2015 года № 3584, от 22 декабря 2015 года № 3832, от 11 февраля 2016 года № 292, от 21 марта 2016 года № 595, от 8 апреля 2016 года № 894, от 13 апреля 2016 года № 945, от 5 мая 2016 года № 1117, от 1 июня 2016 года № 1461, от 12 августа 2016 года № 2246, от 7 октября 2016 года № 2873, от 30 ноября 2016 года № 3232, от 9 января 2017 года № 25, от 13 апреля 2017 года № 905, от 15 июня 2017 года № 1720, от 31 июля 2017 года № 2137, от 29 ноября 2017 года № 3113, от 29 января 2018 года № 121, от 25 июня 2018 года № 1349, от 25 июля 2018 года № 1637, от 2 августа 2018 года № 1694, от 19 октября 2018 года № 2338, от 18 декабря 2018 года № 2733,

от 15 февраля 2019 года № 208, от 21 марта 2019 года № 406, от 13 мая 2019 года № 731, от 6 июня 2019 года № 941, от 4 июля 2019 года № 1133, от 30 августа 2019 года № 1622, от 18 сентября 2019 года № 1724, от 6 ноября 2019 года № 2145, от 14 ноября 2019 года № 2183, от 14 января 2020 года № 23, от 21 февраля 2020 года № 278, от 28 февраля 2020 года № 328, от 19 мая 2020 года № 848, от 27 мая 2020 года № 917, от 20 июля 2020 года № 1338, от 31 августа 2020 года № 1624, от 23 октября 2020 года № 1987, от 6 ноября 2020 года № 2142, от 14 декабря 2020 года № 2349, от 15 января 2021 года № 12, от 5 февраля 2021 года № 128, от 5 марта 2021 года № 259, от 29 апреля 2021 года № 713, от 15 июля 2021 года № 1191, от 17 августа 2021 года № 1398, от 23 сентября 2021 года № 1688, от 29 ноября 2021 года № 2052, от 14 января 2022 года № 38, от 10 февраля 2022 года № 201, от 30 марта 2022 года № 558, от 10 июня 2022 года № 1125, от 21 июля 2022 года № 1437, от 4 августа 2022 года № 1526, от 31 августа 2022 года № 1683), следующие изменения:

1.1. строку 14 изложить в следующей редакции:

|   |     |   |       |       |   |                     |             |    |
|---|-----|---|-------|-------|---|---------------------|-------------|----|
| « | 14. | Улица Сусанина<br>Ивана, около<br>остановки<br>общественного<br>транспорта, нечетная<br>сторона | 11,25 | тонар | 1 | мясная<br>продукция | круглый год | »; |
|---|-----|---|-------|-------|---|---------------------|-------------|----|

1.2. строку 16 изложить в следующей редакции:

|     |     |                                  |  |       |   |   |             |    |
|-----|-----|----------------------------------|--|-------|---|---|-------------|----|
| «   | 16. | Улица Титова,<br>в районе дома 1 | 9  | тонар | 1   | хлебобулочные,<br>мучные и<br>кондитерские<br>изделия в<br>промышленной<br>упаковке | круглый год | »; |
| 4   |     |                                  | холодильный<br>прилавок                          | 1     | мороженое и<br>прохладитель<br>ные напитки<br>в фабричной<br>упаковке | с мая по<br>сентябрь<br>включительно  |             |    |
| 8,7 |     |                                  | киоск с<br>местами для<br>ожидания<br>транспорта | 1     | печатная<br>продукция   | круглый год   |             |    |

1.3. строку 48 изложить в следующей редакции:

|     |     |                                       |   |                             |                              |                     |             |    |
|-----|-----|---------------------------------------|---|-----------------------------|------------------------------|---------------------|-------------|----|
| «   | 48. | Проспект Рабочий,<br>напротив дома 36 | 2   | передвижная<br>автоцистерна | 1                            | молоко<br>разливное | круглый год | »; |
| 8,2 |     |                                       | киоск<br>с местами<br>для ожидания<br>транспорта    | 1                           | продовольст<br>венные товары | круглый год         |             |    |
| 9   |     |                                       | павильон<br>с навесом<br>для ожидания<br>транспорта | 1                           | бытовое<br>обслуживание      | круглый год         |             |    |

1.4. строки 222, 314, 348 признать утратившими силу;

1.5. строку 387 изложить в следующей редакции:

|   |      |   |      |          |   |                              |             |    |
|---|------|---|------|----------|---|------------------------------|-------------|----|
| « | 387. | Шоссе Кинешемское,<br>в районе дома 50а | 65,3 | павильон | 1 | продовольст<br>венные товары | круглый год | »; |
|---|------|---|------|----------|---|------------------------------|-------------|----|

|  |  |   |       |   |                |                                |
|--|--|---|-------|---|----------------|--------------------------------|
|  |  |   |       |   |                |                                |
|  |  | 4 | киоск | 1 | квас разливной | с мая по сентябрь включительно |

1.6. строку 390 признать утратившей силу;

1.7. строку 396 изложить в следующей редакции:

|   |      |  |   |       |   |               |             |    |
|---|------|--|---|-------|---|---------------|-------------|----|
| « | 396. | Улица Никитская, в районе дома 23, остановка общественного транспорта «Улица Никитская» (по направлению в центр) | 4 | киоск | 1 | вода питьевая | круглый год | »; |
|---|------|--|---|-------|---|---------------|-------------|----|

1.8. строку 413 признать утратившей силу;

1.9. строку 431 изложить в следующей редакции:

|   |      |                                      |     |                  |   |                             |             |    |
|---|------|--------------------------------------|-----|------------------|---|-----------------------------|-------------|----|
| « | 431. | Улица Малышковская, в районе дома 40 | 0,4 | торговый автомат | 1 | общественное питание (кофе) | круглый год | »; |
|---|------|--------------------------------------|-----|------------------|---|-----------------------------|-------------|----|

1.10. приложение 14 изложить в новой редакции согласно приложению 1 к настоящему постановлению;

1.11. приложение 16 изложить в новой редакции согласно приложению 2 к настоящему постановлению;

1.12. приложение 48 изложить в новой редакции согласно приложению 3 к настоящему постановлению;

1.13. приложение 387 изложить в новой редакции согласно приложению 4 к настоящему постановлению;

1.14. приложение 396 изложить в новой редакции согласно приложению 5 к настоящему постановлению;

1.15. приложение 431 изложить в новой редакции согласно приложению 6 к настоящему постановлению;

1.16. приложения 314, 390, 413 признать утратившими силу.

2. Настоящее постановление вступает в силу со дня его официального опубликования и подлежит размещению на официальном сайте Администрации города Костромы в информационно-телекоммуникационной сети «Интернет».

Глава Администрации города Костромы




А. В. Смирнов



# Ситуационный план земельного участка

Приложение 1 к постановлению  
Администрации города Кострома  
от 3.10.2022 года № 1870  
Приложение 14

для размещения нестационарного торгового объекта, имеющего местоположение:  
город Кострома, улица Сусанина Ивана, около остановки общественного транспорта, нечетная сторона

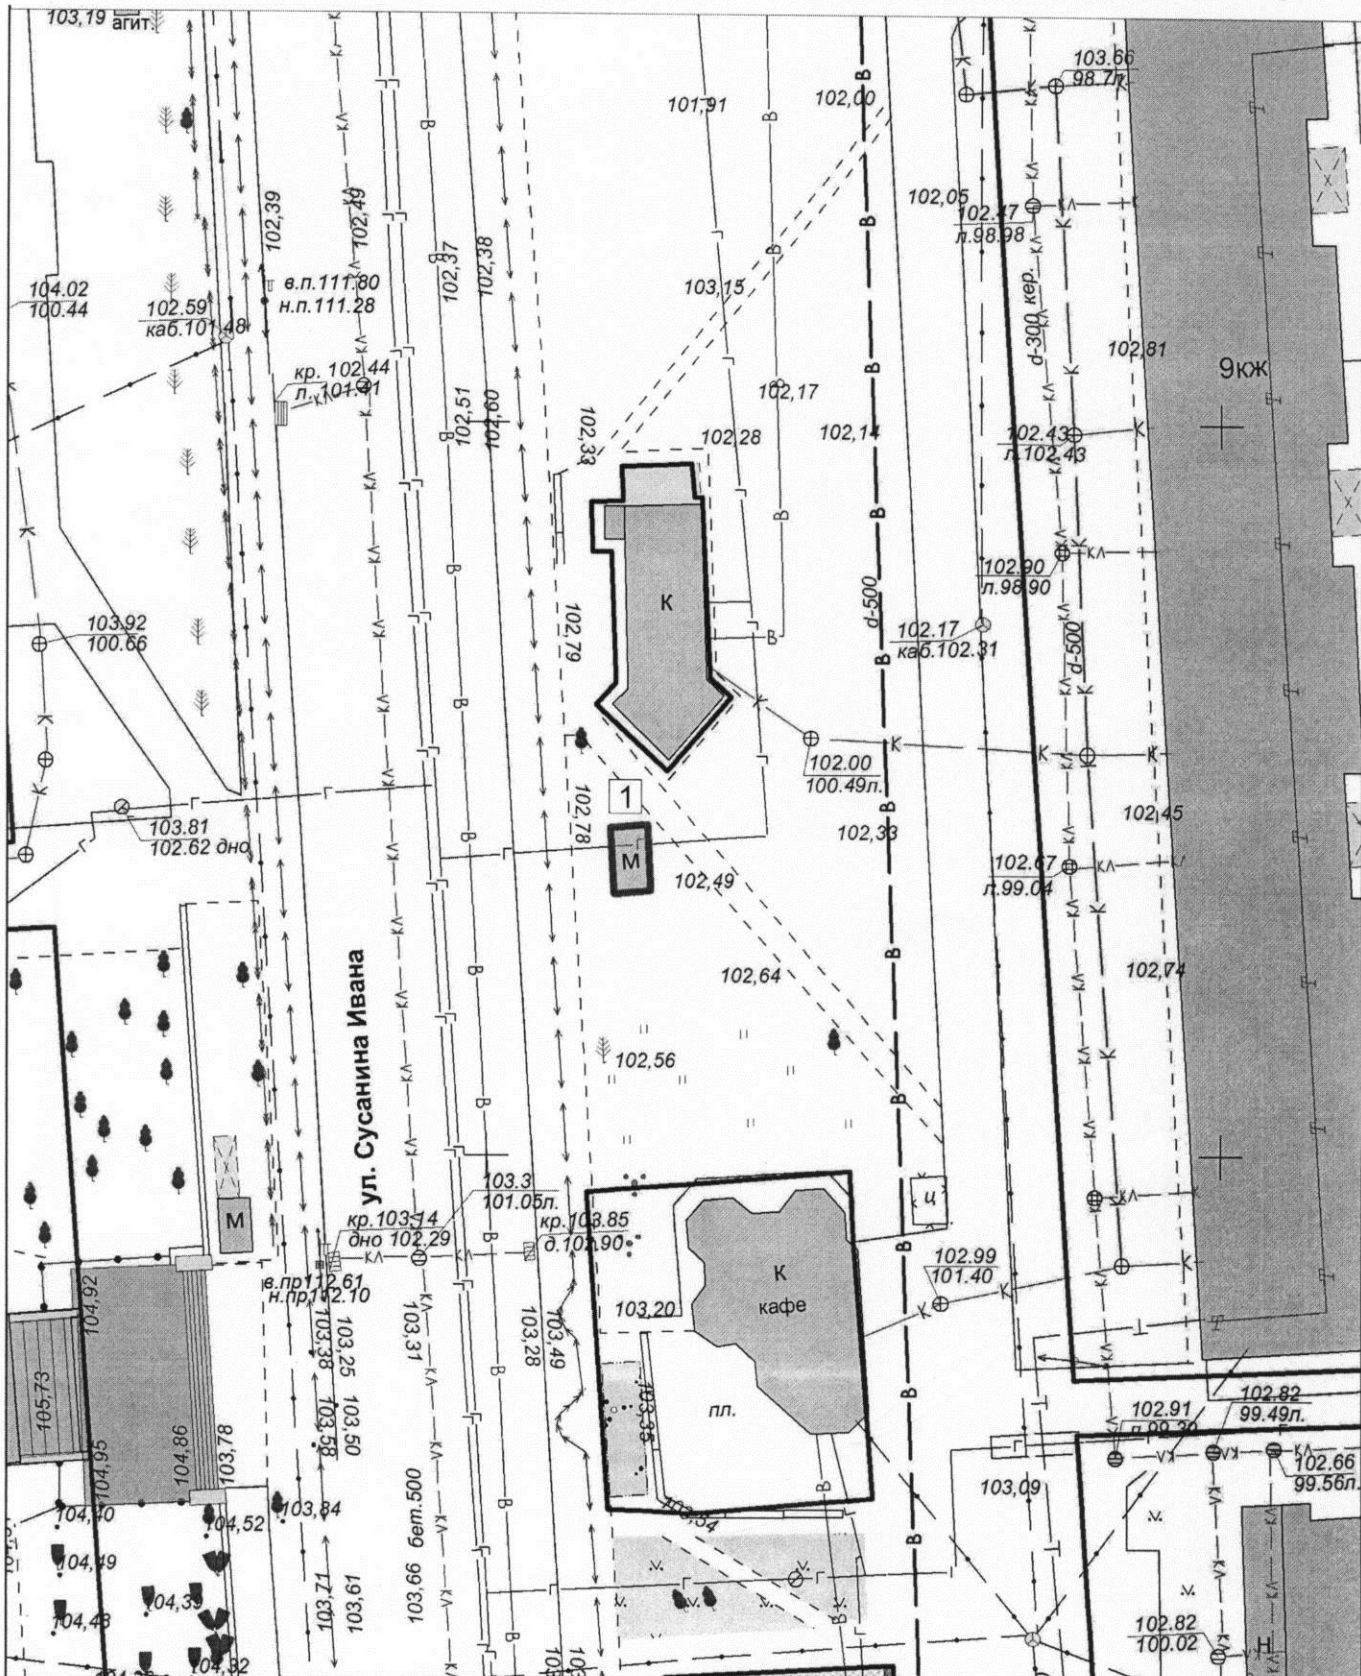

Экспликация:  
1. Тонар

| МКУ города Костромы "Центр градостроительства" |                |         |                |
|--|----------------|---------|----------------|
|  | Ф.И.О.         | Подпись | Дата           |
| Директор МКУ                                   | Храмов А. В.   |         |                |
| Начальник отдела ИСОГД                         | Баранов А. В.  |         |                |
| Инженер отдела кадастровых работ               | Ивонтьев А. А. |         |                |
| Исполнил                                       | Баранов А. В.  |         |                |
|  |                |         | Масштаб: 1:500 |






# Ситуационный план земельного участка

Приложение 2 к постановлению  
Администрации города Кострома  
от 3.10.2022 года № 1810  
Приложение 16

для размещения нестационарных торговых объектов, имеющих местоположение:  
город Кострома, улица Титова, в районе дома 1

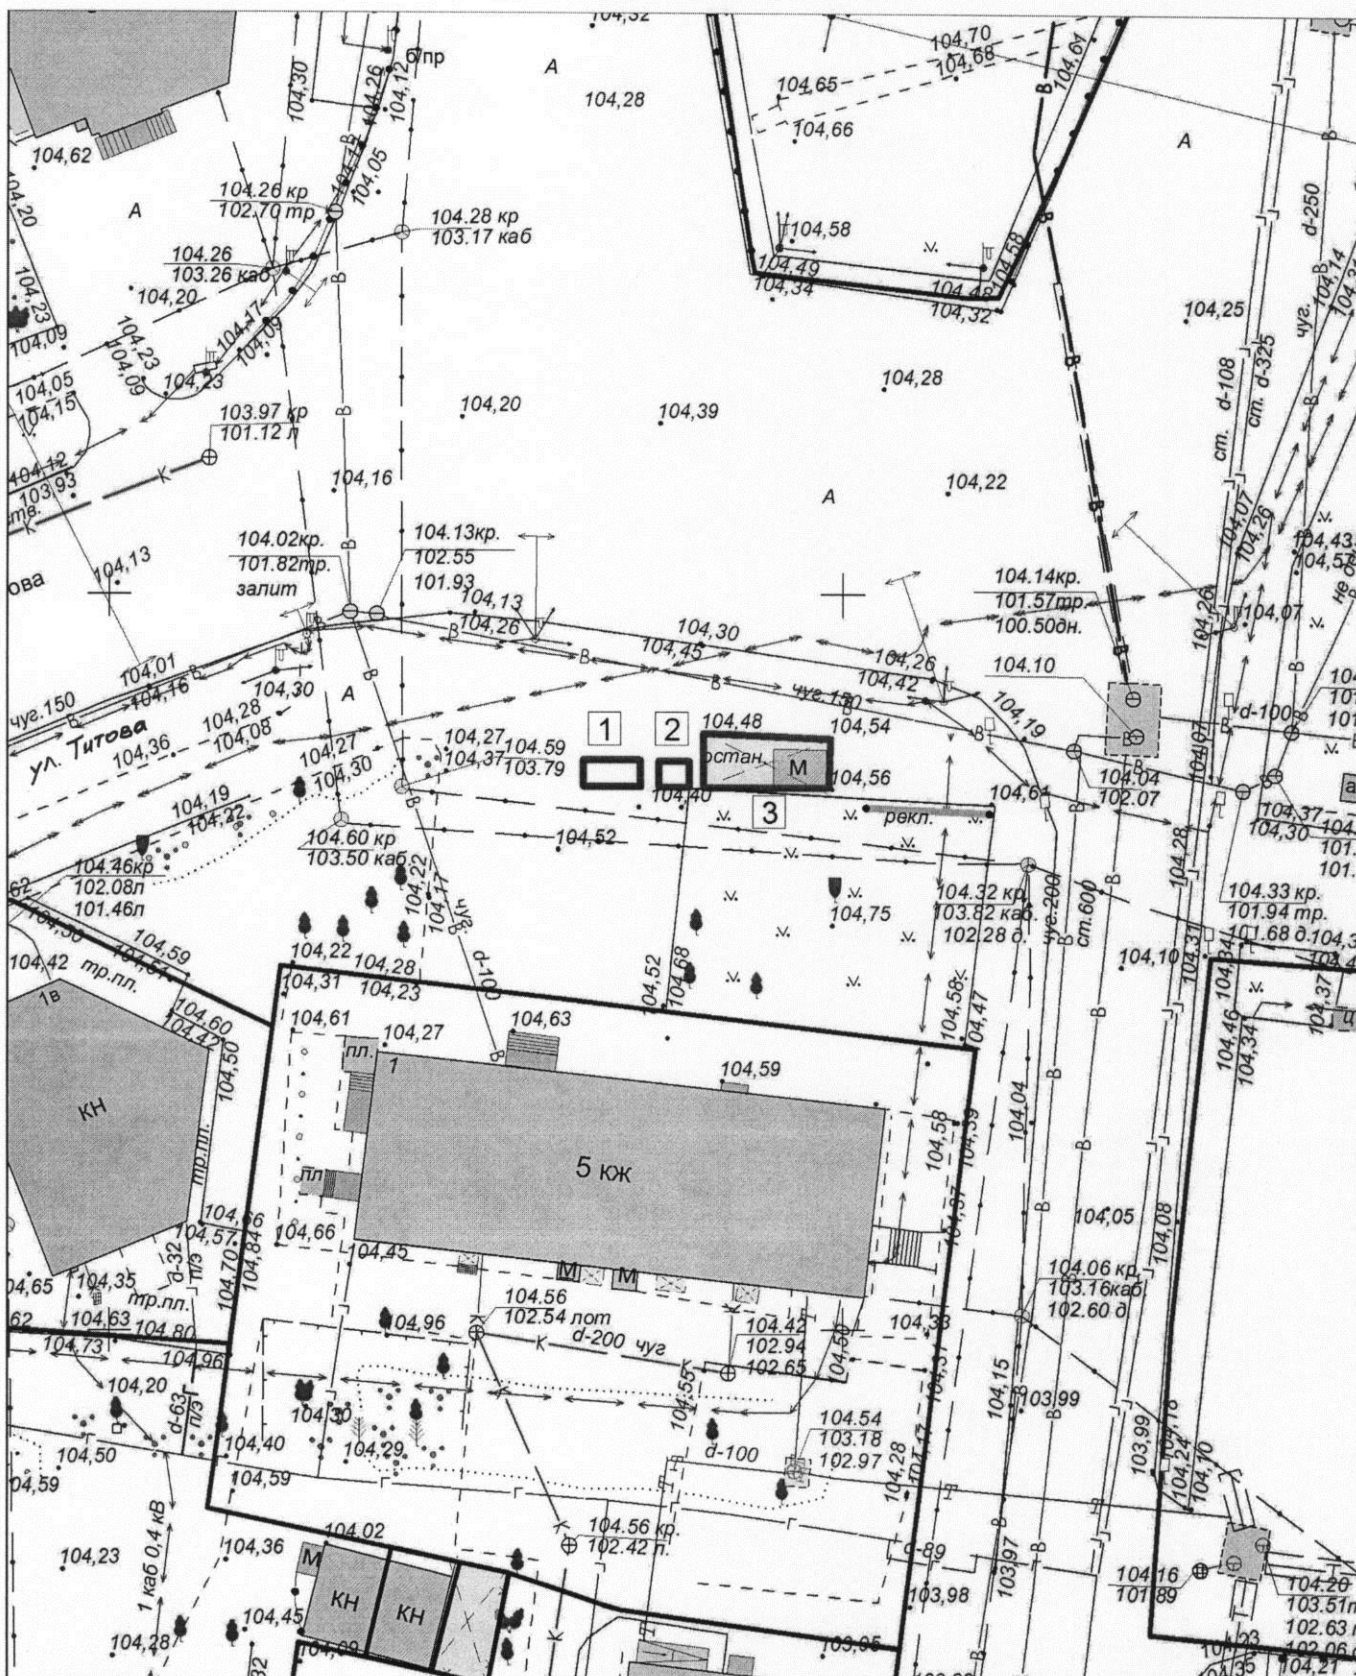

Экспликация:

- 1. Тонар
- 2. Холодильный прилавок
- 3. Киоск с местами для ожидания транспорта

МКУ города Костромы "Центр градостроительства"

|                                  | Ф.И.О.         | Подпись | Дата           |
|----------------------------------|----------------|---------|----------------|
| Директор МКУ                     | Храмов А. В.   |         |                |
| Начальник отдела ИСОГД           | Баранов А. В.  |         |                |
| Инженер отдела кадастровых работ | Ивонтьев А. А. |         |                |
| Исполнил                         | Баранов А. В.  |         |                |
|                                  |                |         | Масштаб: 1:500 |






# Ситуационный план земельного участка

Приложение 4 к постановлению  
Администрации города Кострома  
от 3.10.2022 года № 1870  
Приложение 387

для размещения нестационарных торговых объектов, имеющих местоположение:  
город Кострома, шоссе Кинешемское, в районе дома 50а

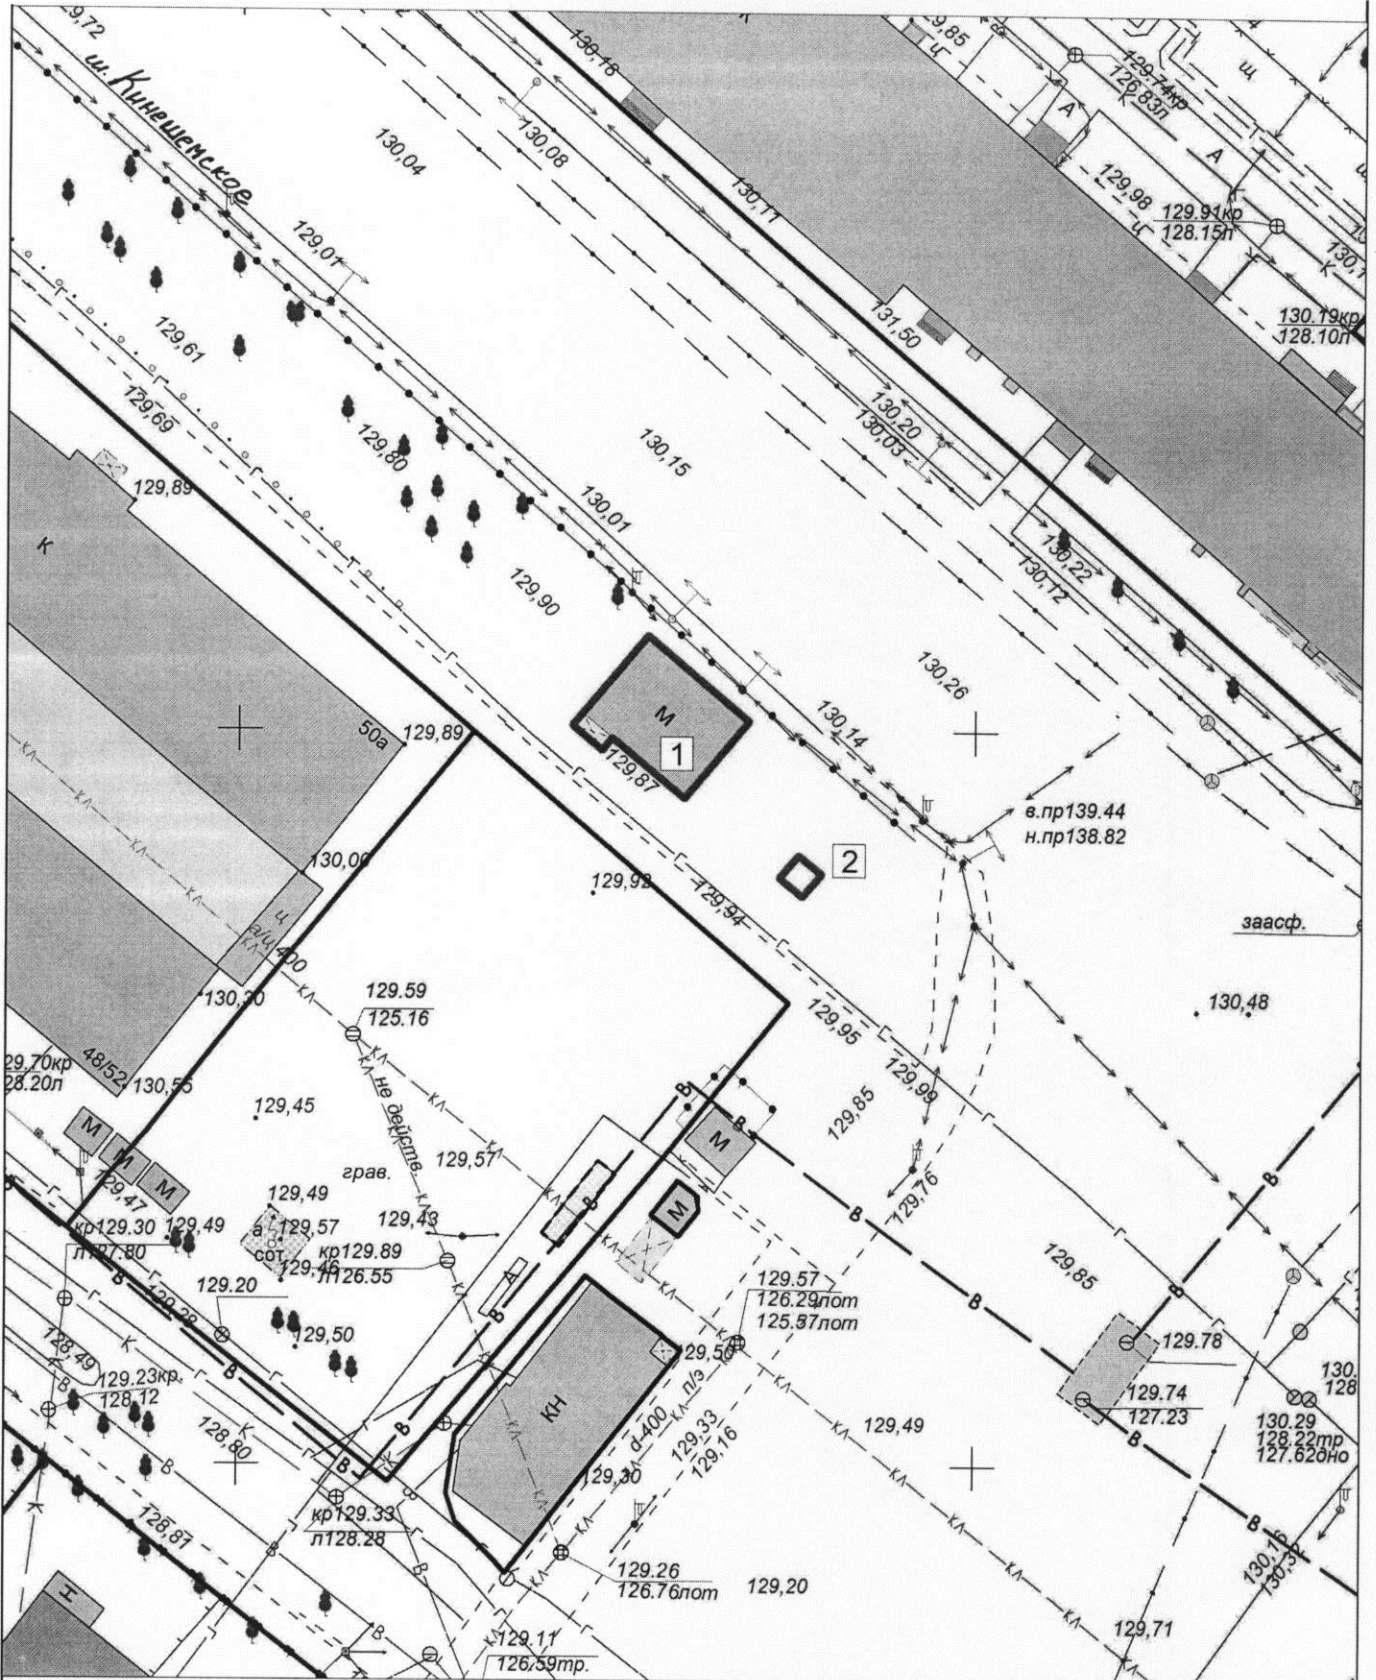

**Экспликация:**

- 1. Павильон
- 2. Киоск

| МКУ города Костромы "Центр градостроительства" |                |         |                |
|--|----------------|---------|----------------|
|  | Ф.И.О.         | Подпись | Дата           |
| Директор МКУ                                   | Храмов А. В.   |         |                |
| Начальник отдела ИСОГД                         | Баранов А. В.  |         |                |
| Инженер отдела кадастровых работ               | Ивонтьев А. А. |         |                |
| Исполнил                                       | Баранов А. В.  |         |                |
|  |                |         | Масштаб: 1:500 |







# Ситуационный план земельного участка

для размещения нестационарного торгового объекта имеющего местоположение:  
 город Кострома, улица Никитская, в районе дома 23,  
 остановка общественного транспорта "Улица Никитская" (по направлению в центр)

Приложение 5 к постановлению  
 Администрации города Кострома  
 от 3.10.2022 года № 1870  
 Приложение 396



**Экспликация:**

1. Киоск


| МКУ города Костромы "Центр градостроительства" |                |         |                |
|--|----------------|---------|----------------|
|  | Ф.И.О.         | Подпись | Дата           |
| Директор МКУ                                   | Храмов А. В.   |         |                |
| Начальник отдела ИСОГД                         | Баранов А. В.  |         |                |
| Инженер отдела кадастровых работ               | Ивонтьев А. А. |         |                |
| Исполнил                                       | Баранов А. В.  |         |                |
|  |                |         | Масштаб: 1:500 |





Ситуационный план земельного участка  
для размещения нестационарного торгового объекта, имеющего местоположение:  
город Кострома, улица Малышковская, в районе дома 40

Приложение 6 к постановлению  
Администрации города Кострома  
от 2.10.2022 года № 1890  
Приложение 431

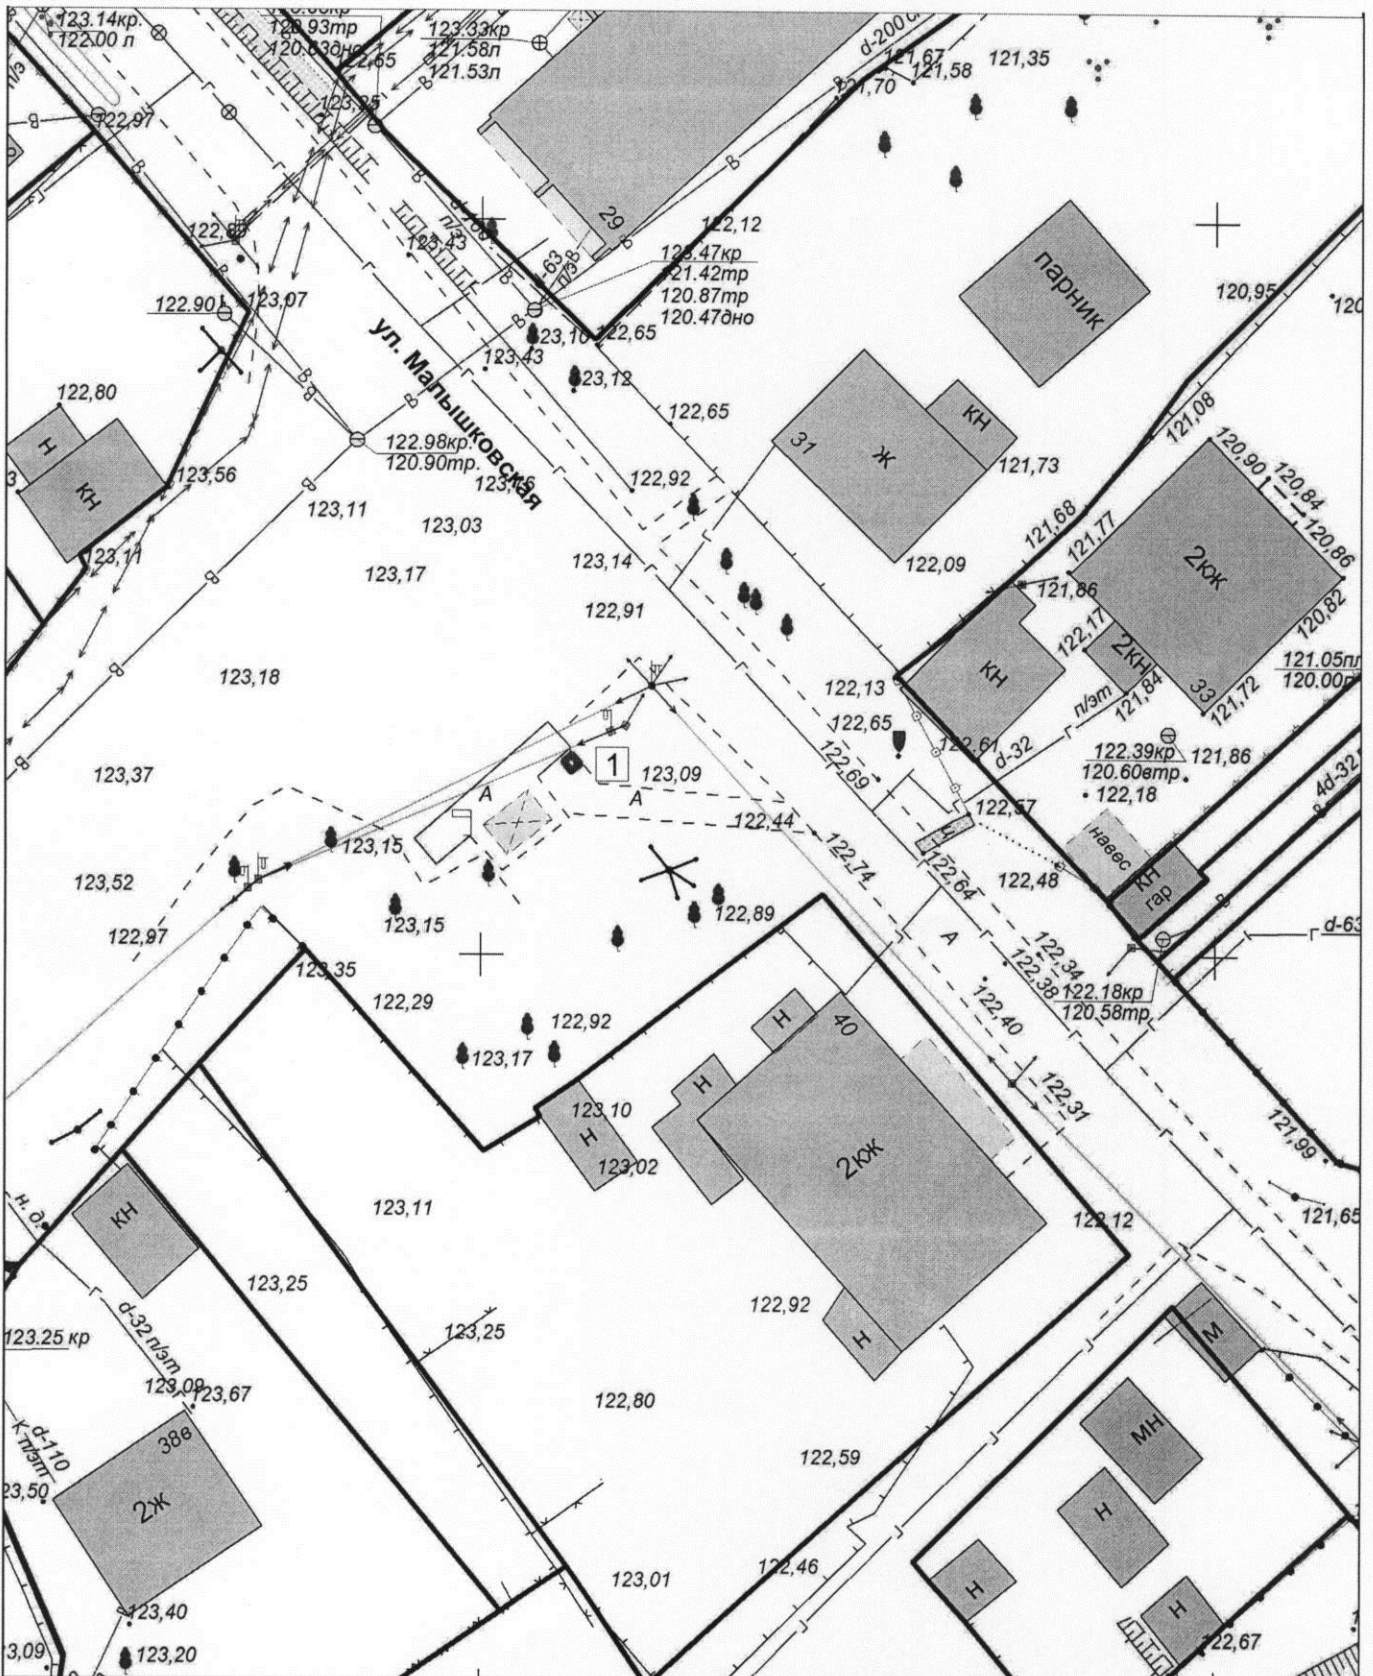

Экспликация:  
1. Торговый автомат

| МКУ города Костромы "Центр градостроительства" |                |         |                |
|--|----------------|---------|----------------|
|  | Ф.И.О.         | Подпись | Дата           |
| Директор МКУ                                   | Храмов А. В.   |         |                |
| Начальник отдела ИСОГД                         | Баранов А. В.  |         |                |
| Инженер отдела кадастровых работ               | Ивонтьев А. А. |         |                |
| Исполнил                                       | Баранов А. В.  |         |                |
|  |                |         | Масштаб: 1:500 |






# Ситуационный план земельного участка

Приложение 3 к постановлению  
Администрации города Кострома  
от 3.10.2022 года №1870  
Приложение 48

для размещения нестационарных торговых объектов, имеющих местоположение:  
город Кострома, проспект Рабочий, напротив дома 36

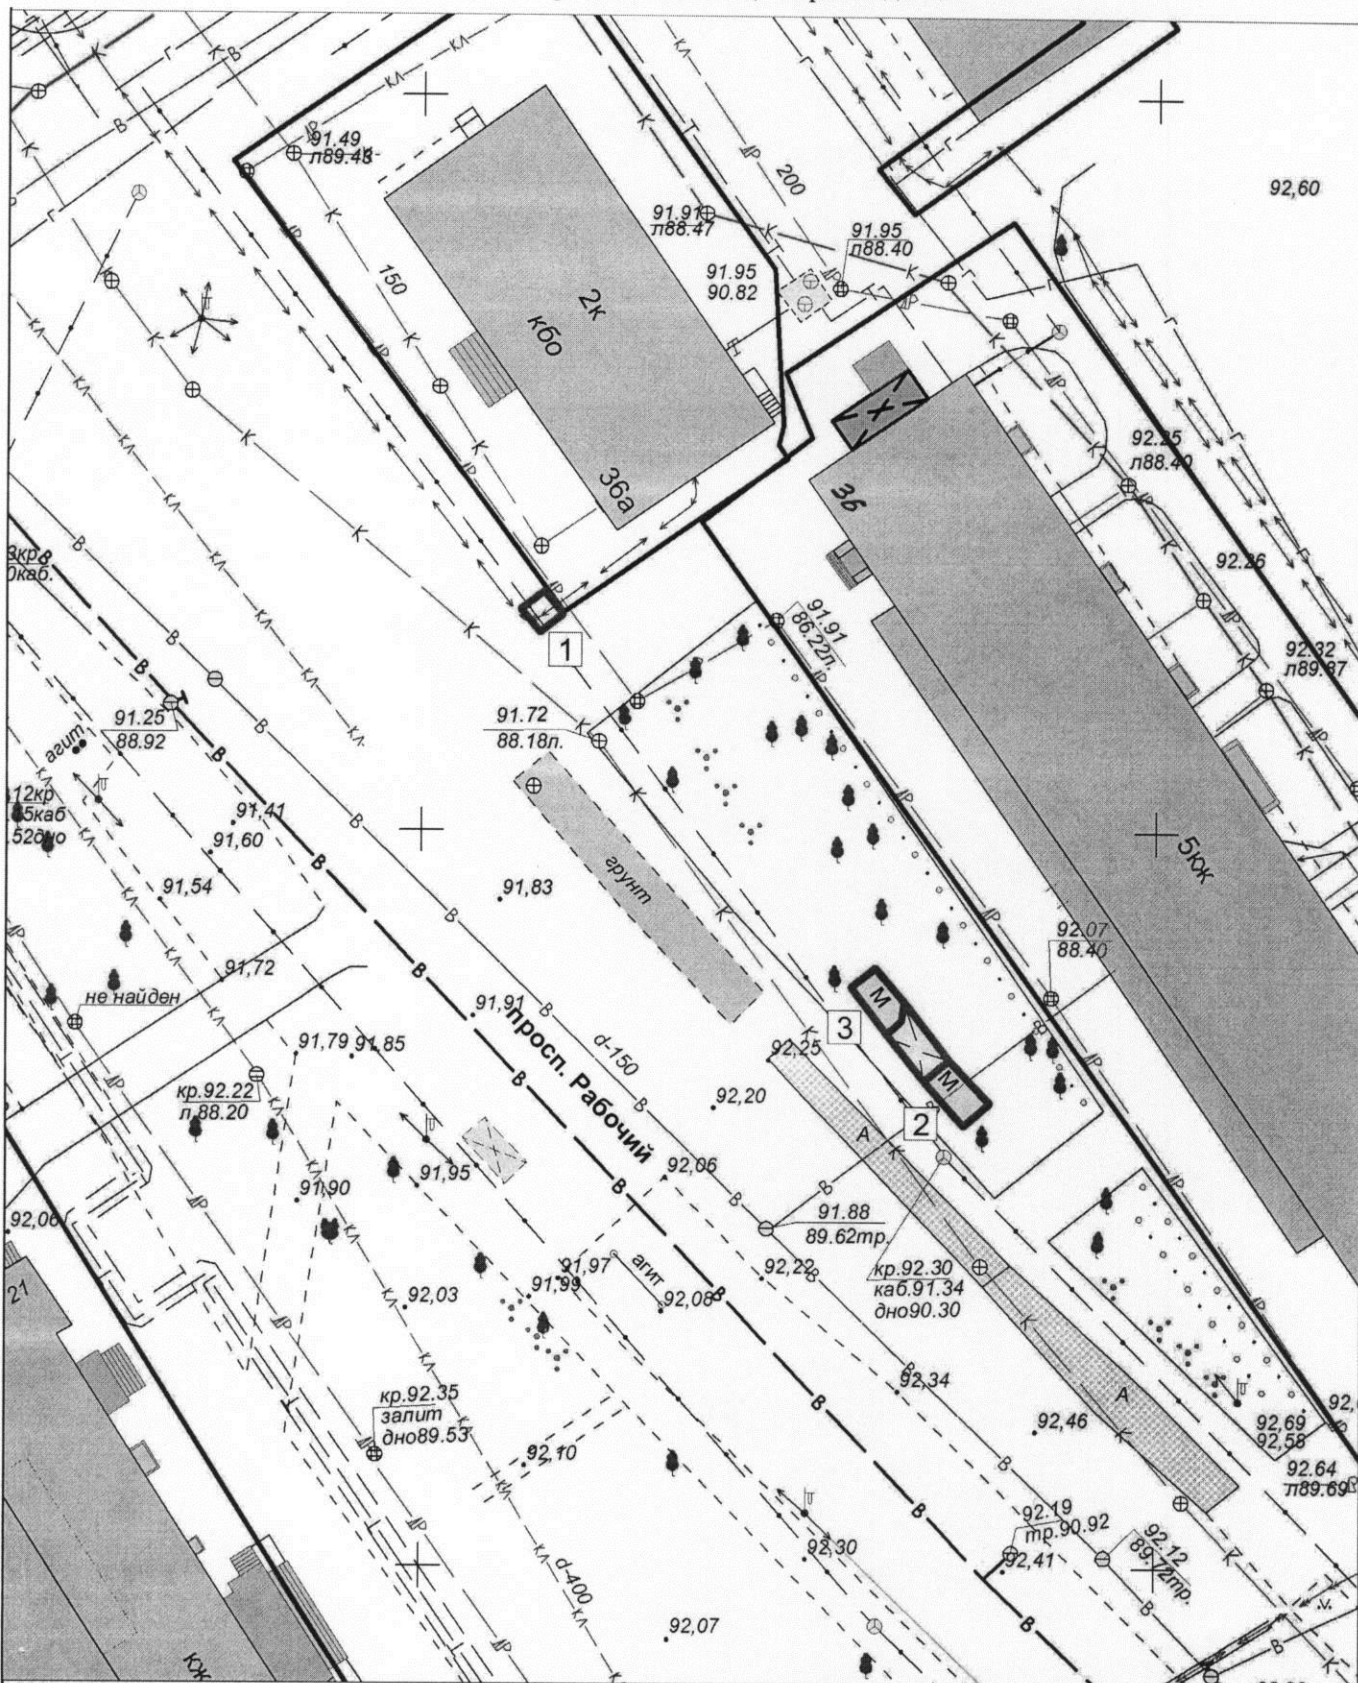

## Экспликация:

1. Передвижная автоцистерна
2. Павильон с навесом для ожидания транспорта
3. Киоск с местами для ожидания транспорта

МКУ города Костромы "Центр градостроительства"

|                                  | Ф.И.О.         | Подпись | Дата           |
|----------------------------------|----------------|---------|----------------|
| Директор МКУ                     | Храмов А. В.   |         |                |
| Начальник отдела ИСОГД           | Баранов А. В.  |         |                |
| Инженер отдела кадастровых работ | Ивонтьев А. А. |         |                |
| Исполнил                         | Баранов А. В.  |         |                |
|                                  |                |         | Масштаб: 1:500 |

