



ГЛАВА ГОРОДА КОСТРОМЫ ПОСТАНОВЛЕНИЕ

11 октября 2022 года

№ 98

О назначении публичных слушаний по проекту, предусматривающему внесение изменений в проект межевания территории в границах кадастрового квартала 44:27:060403

Рассмотрев обращение главы Администрации города Костромы от 7 октября 2022 года № 24исх-4397/22 "О назначении публичных слушаний", в целях соблюдения права человека на благоприятные условия жизнедеятельности, прав и законных интересов правообладателей земельных участков и объектов капитального строительства, в соответствии со статьями 5¹ и 46 Градостроительного кодекса Российской Федерации, Федеральным законом от 6 октября 2003 года № 131-ФЗ "Об общих принципах организации местного самоуправления в Российской Федерации", Порядком организации и проведения публичных слушаний, общественных обсуждений по проектам муниципальных правовых актов города Костромы в сфере градостроительной деятельности, Правилами землепользования и застройки города Костромы, руководствуясь статьями 20, 37 и 56 Устава города Костромы,

ПОСТАНОВЛЯЮ:

1. Назначить публичные слушания по проекту, предусматривающему внесение изменений в проект межевания территории в границах кадастрового квартала 44:27:060403 (приложение 1), в форме собрания участников публичных слушаний по проекту муниципального правового акта в Администрации города Костромы.

2. Определить организатором публичных слушаний по проекту, предусматривающему внесение изменений в проект межевания территории в границах кадастрового квартала 44:27:060403, - Комиссию по рассмотрению документации по планировке территории города Костромы.

3. Назначить проведение собрания участников публичных слушаний на 2 ноября 2022 года в период с 15.00 до 17.00 часов по адресу: Российская Федерация, Костромская область, городской округ город Кострома, город Кострома, площадь Конституции, дом 2, 5 этаж, актовый зал.

4. Утвердить прилагаемые:

1) границы территории, в пределах которых проводятся публичные слушания по проекту, предусматривающему внесение изменений в проект межевания территории в границах кадастрового квартала 44:27:060403 (приложение 2);

2) повестку собрания участников публичных слушаний по проекту, предусматривающему внесение изменений в проект межевания территории в границах кадастрового квартала 44:27:060403 (приложение 3);

3) оповещение о начале публичных слушаний (приложение 4).

5. Опубликовать 14 октября 2022 года в порядке, установленном для официального опубликования муниципальных правовых актов города Костромы, иной официальной информации, и разместить на официальном сайте Думы города Костромы в информационно-телекоммуникационной сети "Интернет":

1) настоящее постановление;

2) проект постановления Администрации города Костромы "Об утверждении изменений в документацию по планировке территории в границах кадастрового квартала 44:27:060403".

6. С 24 октября 2022 года разместить на официальном сайте Администрации города Костромы в информационно-телекоммуникационной сети "Интернет":

1) проект постановления Администрации города Костромы "Об утверждении изменений в документацию по планировке территории в границах кадастрового квартала 44:27:060403";

2) проект, предусматривающий внесение изменений в проект межевания территории в границах кадастрового квартала 44:27:060403.

7. Не позднее 24 октября 2022 года разместить и до 2 ноября 2022 года распространять оповещение о начале публичных слушаний на информационных стендах, находящихся в муниципальной собственности.

8. Настоящее постановление вступает в силу со дня подписания и подлежит официальному опубликованию.

Глава города Костромы

Ю. В. Журин

Копия верна:

Начальник общего отдела
аппарата Думы города Костромы



С. В. Жарова

**Проект, предусматривающий внесение изменений в
документацию по планировке территории в границах
кадастрового квартала 44:27:060403**

ПРОЕКТ МЕЖЕВАНИЯ ТЕРРИТОРИИ

Основная часть

Кострома
2022 год

Проект, предусматривающий внесение изменений в документацию по планировке территории в границах кадастрового квартала 44:27:060403

ПРОЕКТ МЕЖЕВАНИЯ ТЕРРИТОРИИ

Основная часть

Кострома
2022 год

						ПРОЕКТ МЕЖЕВАНИЯ ТЕРРИТОРИИ ОСНОВНАЯ ЧАСТЬ	Лист
Изм.	Кол.уч	Лист	№ док.	Подп.	Дата		2

Внести в основную часть проекта межевания территории в границах кадастрового квартала 44:27:060403, утвержденного постановлением Администрации города Костромы от 9 марта 2022 № 328 следующие изменения:

1.1. в основной части проекта межевания территории:

1.1.1 Абзацы 7, 8, 9 раздела 1.1 «Описание положения планируемой территории в планировочной структуре городского округа город Кострома» изложить в новой редакции:

«При подготовке проекта, предусматривающего изменения в документацию по планировке территории в границах кадастрового квартала 44:27:060403 в виде проекта межевания, был проведен анализ существующих границ земельных участков, их правовой статус и местоположение их границ. Анализ проведен на основании сведений Единого Государственного реестра недвижимости в виде кадастрового плана территории от 12 сентября 2022 года КУВИ-999/2022-1088381 с учетом данных, полученных с сайта Росреестра <https://rosreestr.ru>.

При разработке проекта межевания территории использованы материалы топографической съемки М 1:500.

Проектом предусматриваются изменения в части сведений о площадях, о местоположении красных линий, образование новых земельных участков. Образование земельных участков осуществляется путем перераспределения земельных участков, находящихся в частной собственности и земель, государственная собственность на которые не разграничена, объединения земельных участков, находящихся в частной собственности, раздела земельных участков, находящихся в частной собственности, образования земельного участка из земель, государственная собственность на которые не разграничена.»

1.1.2.1. Пункты 15, 16 раздела 1.2. «Нормативно-правовая база» изложить в новой редакции:

15. «Постановление администрации города Костромы от 28 июня 2021 года № 1130 «Об утверждении Правил землепользования и застройки города Костромы»;

16. «Постановление администрации города Костромы от 28 июня 2021 года № 1129 «Об утверждении Местных нормативов градостроительного проектирования города Костромы»;

1.1.2.2. Раздел 1.2. Дополнить пунктом 18. «Постановление Администрации города Костромы от 09 марта 2022 года № 328 «О подготовке изменений в документацию по планировке территории в границах кадастрового квартала 44:27:060403»

1.1.3. абзац пятый раздела 1.3 «Обеспечение сохранности объектов культурного наследия при ведении градостроительной деятельности или иных целей, не связанных со строительством в границах рассматриваемой территории» изложить в следующей редакции: «В случае обнаружения в ходе проведения изыскательских, проектных, земляных, строительных, мелиоративных, хозяйственных работ, указанных в статье 30 настоящего Федерального закона работ по использованию лесов и иных работ объекта, обладающего признаками объекта культурного наследия, в том числе объекта археологического наследия, заказчик указанных работ, технический заказчик (застройщик) объекта капитального строительства, лицо, проводящее указанные работы, обязаны незамедлительно приостановить указанные работы и в течение трех дней со дня обнаружения такого объекта направить в региональный орган охраны объектов культурного наследия письменное заявление об обнаруженном объекте культурного наследия либо заявление в форме электронного документа, подписанного усиленной квалифицированной электронной подписью в соответствии с требованиями Федерального закона от 6 апреля 2011 года № 63-ФЗ "Об электронной подписи".

						ПРОЕКТ МЕЖЕВАНИЯ ТЕРРИТОРИИ ОСНОВНАЯ ЧАСТЬ	Лист
Изм.	Кол.уч	Лист	№ док.	Подп.	Дата		3

1.1.4.1. абзац второй раздела 1.4 «Проектные решения» изложить в следующей редакции: «Проектом межевания территории предлагается внесение изменений в местоположении красных линий поскольку в проекте межевания территории в границах кадастрового квартала 44:27:060403, утвержденного постановлением Администрации города Костромы от 9 марта 2022 № 328 установленные координаты характерных точек красных линий не отражали исторически сложившуюся систему улично-дорожной сети»;

1.1.4.2. абзац седьмой раздела 1.4. «Проектные решения» изложить в следующей редакции: «В результате разработки проекта межевания, на территории образовано 53 земельных участка, из них 8 земельных участков являются земельными участками (территориями) общего пользования».

1.1.5. раздел 1.5 «Перечень и сведения о площади образуемых земельных участков и возможные способы их образования» изложить в новой редакции:

«1.5. ПЕРЕЧЕНЬ И СВЕДЕНИЯ О ПЛОЩАДИ ОБРАЗУЕМЫХ ЗЕМЕЛЬНЫХ УЧАСТКОВ И ВОЗМОЖНЫЕ СПОСОБЫ ИХ ОБРАЗОВАНИЯ

Сведения об образуемых земельных участках (кроме земель, отнесённых к территориям общего пользования) представлены в таблице 1.

Таблица 1

№ п/п	Обозначение земельного участка	Площадь, м ²	Адрес (местоположение) земельного участка	Возможные способы образования земельных участков	Цель образования земельного участка
1	ЗУ1	4910	Костромская область, город Кострома, улица Зеленая, 12	Образуется путем перераспределения земельного участка с кадастровым номером 44:27:060403:906 и земель, государственная собственность на которые не разграничена	Исключение чересполосицы между красной линией и границами исходного земельного участка
2	ЗУ2	2251	Костромская область, город Кострома, улица Базовая, 2б	Образуется путем перераспределения земельного участка с кадастровым номером 44:27:060403:879 и земель, государственная собственность на которые не разграничена, площадью 231 м ²	Исключение чересполосицы между красной линией и границами исходного земельного участка
3	ЗУ3	2197	Костромская область, город Кострома, улица Зеленая, 12	Образуется путем перераспределения земельного участка с кадастровым номером 44:27:060403:568 и земель, государственная собственность на которые не разграничена, площадью 172 м ²	Исключение чересполосицы между границами земельного участка с кадастровым номером 44:27:060403:880 и границами исходного земельного участка
4	ЗУ4	3723	Костромская область, город Кострома, улица Зеленая, 12	Образуется путем перераспределения земельного участка с кадастровым номером 44:27:060403:904 и земель, государственная собственность на которые не разграничена, площадью 340 м ²	Исключение чересполосицы между границами земельного участка ЗУ3 и границами исходного земельного участка
5	ЗУ5	128	Костромская область, город Кострома, улица Базовая, 4	Образуется путем перераспределения земельного участка с кадастровым номером 44:27:060403:40 и земель, государственная собственность на которые не разграничена, площадью 26 м ²	Исключение чересполосицы между красной линией и границами исходного земельного участка
6	ЗУ6	637	Костромская	Образуется путем перераспределения	Исключение

			область, город Кострома, улица Зеленая, 12	земельного участка с кадастровым номером 44:27:060403:907 и земель, государственная собственность на которые не разграничена, площадью 37 м ²	чересполосицы между красной линией и границами исходного земельного участка
7	ЗУ7	9005	Костромская область, город Кострома, улица Зеленая, 8	Образуется в два этапа: 1 этап – объединение земельных участков с кадастровыми номерами 44:27:060403:909 и 44:27:060403:558 с образованием земельного участка площадью 8011 м ² ; 2 этап – перераспределение земельного участка площадью 8011 м ² , образованного в рамках 1 этапа и земель, государственная собственность на которые не разграничена, площадью 994 м ²	Исключение чересполосицы между красной линией и границами исходного земельного участка
8	ЗУ8	6760	Костромская область, город Кострома, поселок Высоково	Образуется путем перераспределения земельного участка с кадастровым номером 44:27:060403:920 и земель, государственная собственность на которые не разграничена, площадью 276 м ²	Исключение изломанности между границами земельных участков ЗУ9, ЗУ30, ЗУ50, земельного участка с кадастровым номером 44:27:060403:918 и границами исходного земельного участка
9	ЗУ9	1764	Костромская область, город Кострома, улица Базовая, 8б	Образуется путем перераспределения земельного участка с кадастровым номером 44:27:060403:410 и земель, государственная собственность на которые не разграничена, площадью 464 м ²	Исключение изломанности между границами земельных участков ЗУ8, ЗУ30 и границами исходного земельного участка
10	ЗУ10	34889	Костромская область, город Кострома, улица Базовая, 12, 12а	Образуется путем перераспределения земельного участка с кадастровым номером 44:27:060403:542 и земель, государственная собственность на которые не разграничена, площадью 2706 м ²	Исключение чересполосицы между границами исходного земельного участка, красной линией, границами земельных участков ЗУ13, ЗУ30, земельным участком с кадастровым номером 44:27:060403:26
11	ЗУ11	136	Костромская область, город Кострома, улица Зеленая	Образуется из земель, государственная собственность на которые не разграничена	Вовлечение земельного участка в оборот с целью его дальнейшего предоставления
12	ЗУ12	7056	Костромская область, город Кострома, улица Индустриальная, 67а	Образуется путем перераспределения земельного участка с кадастровым номером 44:27:060403:4 и земель, государственная собственность на которые не разграничена, площадью 177 м ²	Исключение чересполосицы между красной линией и границами исходного земельного участка
13	ЗУ13	4594	Костромская область, город Кострома, улица Базовая, 10	Образуется из земель, государственная собственность на которые не разграничена	Вовлечение земельного участка в оборот с целью его дальнейшего предоставления
14	ЗУ15	5029	Костромская область, город Кострома, улица Базовая, в районе дома 14	Образуется путем перераспределения земельного участка с кадастровым номером 44:27:060403:916 и земель, государственная собственность на которые не разграничена, площадью 706 м ²	Исключение изломанности между границами земельного участка ЗУ30, земельного участка с кадастровым номером 44:27:060403:442 и

					границами исходного земельного участка
15	ЗУ16	71352	Костромская область, город Кострома, улица Индустриальная, 48	Образуется путем перераспределения земельного участка с кадастровым номером 44:27:060403:92 и земель, государственная собственность на которые не разграничена, площадью 1277 м ²	Исключение чересполосицы между красной линией и границами исходного земельного участка
16	ЗУ17	66468	Костромская область, город Кострома, улица Индустриальная, 71	Образуется путем перераспределения земельного участка с кадастровым номером 44:27:060403:93 и земель, государственная собственность на которые не разграничена, площадью 2089 м ²	Исключение чересполосицы между красной линией и границами исходного земельного участка
17	ЗУ18	6458	Костромская область, город Кострома, улица Индустриальная, 69	Образуется из земель, государственная собственность на которые не разграничена	Вовлечение земельного участка в оборот с целью его дальнейшего предоставления
18	ЗУ19	4774	Костромская область, город Кострома	Образуется в два этапа: 1 этап – раздел земельного участка с кадастровым номером 44:27:060403:625, находящегося в муниципальной собственности, с сохранением исходного в измененных границах с образованием земельного участка площадью 3242 м ² ; 2 этап – перераспределение земельного участка площадью 3242 м ² , образованного в рамках 1 этапа и земель, государственная собственность на которые не разграничена, площадью 1532 м ²	Вовлечение земельного участка в оборот с целью его дальнейшего предоставления
19	ЗУ22	2645	Костромская область, город Кострома, улица Базовая	Образуется из земель, государственная собственность на которые не разграничена	Вовлечение земельного участка в оборот с целью его дальнейшего предоставления
20	ЗУ23	486	Костромская область, город Кострома, улица Деминская	Образуется из земель, государственная собственность на которые не разграничена	Вовлечение земельного участка в оборот с целью его дальнейшего предоставления
21	ЗУ24	15444	Костромская область, город Кострома, улица Базовая, 8д	Образуется в два этапа: 1 этап – перераспределение земельного участка с кадастровым номером 44:27:060403:35 и земель, государственная собственность на которые не разграничена, площадью 903 м ² с образованием земельного участка площадью 13440 м ² ; 2 этап – объединение земельного участка площадью 13440 м ² , образованного в рамках 1 этапа и земельного участка с кадастровым номером 44:27:060403:890	Образование земельного участка под объектом капитального строительства (Нежилое здание), расположенном на двух земельных участках
22	ЗУ25	10744	Костромская область, город Кострома	Образуется путем перераспределения земельного участка с кадастровым номером 44:27:060403:597 и земель, государственная собственность на которые не разграничена, площадью 2631 м ²	Исключение изломанности
23	ЗУ26	4929	Костромская область, город Кострома, улица	Образуется путем перераспределения земельного участка с кадастровым номером 44:27:060403:29 и земель, государственная	Исключение чересполосицы между красной линией и

						ПРОЕКТ МЕЖЕВАНИЯ ТЕРРИТОРИИ ОСНОВНАЯ ЧАСТЬ	Лист
							6
Изм.	Кол.уч	Лист	№ док.	Подп.	Дата		

			Зеленая, 4	собственность на которые не разграничена, площадью 1629 м ²	границами исходного земельного участка
24	ЗУ27	1616	Костромская область, город Кострома, поселок Высоково	Образуется одновременно с земельным участком ЗУ36 путем раздела земельного участка с кадастровым номером 44:27:060403:929	Образование земельного участка под объектом недвижимости ОКС
25	ЗУ28	1889	Костромская область, город Кострома, улица Индустриальная	Образуется из земель, государственная собственность на которые не разграничена	Образование земельного участка под объектом недвижимости ОКС
26	ЗУ32	25336	Костромская область, город Кострома, улица Зеленая, 10	Образуется путем перераспределения земельного участка с кадастровым номером 44:27:060403:899 и земель, государственная собственность на которые не разграничена, площадью 3715 м ²	Исключение чересполосицы между красной линией и границами исходного земельного участка
27	ЗУ33	56366	Костромская область, город Кострома, улица Зеленая, 10	Образуется путем перераспределения земельного участка с кадастровым номером 44:27:060403:903 и земель, государственная собственность на которые не разграничена, площадью 732 м ²	Исключение чересполосицы между красной линией и границами исходного земельного участка
28	ЗУ34	6050	Костромская область, город Кострома, улица Зеленая, 10	Образуется путем перераспределения земельного участка с кадастровым номером 44:27:060403:36 и земель, государственная собственность на которые не разграничена, площадью 1197 м ²	Исключение чересполосицы между красной линией и границами исходного земельного участка
29	ЗУ35	1525	Костромская область, город Кострома	Образуется из земель, государственная собственность на которые не разграничена	Вовлечение земельного участка в оборот с целью его дальнейшего предоставления
30	ЗУ36	25	Костромская область, город Кострома, улица Базовая	Образуется одновременно с земельным участком ЗУ27 путем раздела земельного участка с кадастровым номером 44:27:060403:929	Образование земельного участка под объектом недвижимости ОКС
31	ЗУ37	120	Костромская область, город Кострома, улица Базовая	Образуется из земель, государственная собственность на которые не разграничена	Вовлечение земельного участка в оборот с целью его дальнейшего предоставления
32	ЗУ40	4849	Костромская область, город Кострома, улица Зеленая, 8а	Образуется одновременно с земельным участком ЗУ41 путем перераспределения земельных участков с кадастровыми номерами 44:27:060403:874 и 44:27:060403:14 и земель, государственная собственность на которые не разграничена, площадью 837 м ²	Исключение чересполосицы между красной линией и границами исходного земельного участка
33	ЗУ41	152	Костромская область, город Кострома, улица Зеленая, 8а	Образуется одновременно с земельным участком ЗУ40 путем перераспределения земельных участков с кадастровыми номерами 44:27:060403:874 и 44:27:060403:14 и земель, государственная собственность на которые не разграничена, площадью 837 м ²	Для рационального использования собственником объекта недвижимости
34	ЗУ42	1757	Костромская область, город Кострома, улица Зеленая, 8а	Образуется путем перераспределения земельного участка с кадастровым номером 44:27:060403:23 и земель, государственная собственность на которые не разграничена, площадью 639 м ²	Исключение чересполосицы между красной линией и границами исходного земельного участка

ПРОЕКТ МЕЖЕВАНИЯ ТЕРРИТОРИИ ОСНОВНАЯ ЧАСТЬ						Лист
						7
Изм.	Кол.уч	Лист	№ док.	Подп.	Дата	

35	ЗУ43	1354	Костромская область, город Кострома, улица Зеленая, 8а	Образуется путем перераспределения земельного участка с кадастровым номером 44:27:060403:876 и земель, государственная собственность на которые не разграничена, площадью 419 м ²	Исключение чересполосицы между красной линией и границами исходного земельного участка
36	ЗУ44	793	Костромская область, город Кострома, улица Зеленая, 8а	Образуется путем перераспределения земельного участка с кадастровым номером 44:27:060403:877 и земель, государственная собственность на которые не разграничена, площадью 218 м ²	Исключение чересполосицы между красной линией и границами исходного земельного участка
37	ЗУ45	5216	Костромская область, город Кострома, улица Зеленая, 8а	Образуется путем перераспределения земельного участка с кадастровым номером 44:27:060403:881 и земель, государственная собственность на которые не разграничена, площадью 651 м ²	Исключение чересполосицы между красной линией и границами исходного земельного участка
38	ЗУ46	6491	Костромская область, город Кострома, улица Зеленая, 8а	Образуется путем перераспределения земельного участка с кадастровым номером 44:27:060403:896 и земель, государственная собственность на которые не разграничена, площадью 834 м ²	Исключение чересполосицы между красной линией и границами исходного земельного участка
39	ЗУ47	8563	Костромская область, город Кострома, улица Зеленая, 6	Образуется путем перераспределения земельного участка с кадастровым номером 44:27:060403:897 и земель, государственная собственность на которые не разграничена, площадью 1352 м ²	Исключение чересполосицы между красной линией и границами исходного земельного участка
40	ЗУ48	14028	Костромская область, город Кострома, улица Деминская, 11/2	Образуется путем перераспределения земельного участка с кадастровым номером 44:27:060403:859 и земель, государственная собственность на которые не разграничена, площадью 923 м ²	Исключение чересполосицы между красной линией и границами исходного земельного участка
41	ЗУ49	154	Костромская область, город Кострома, улица Индустриальная, 69 а	Образуется из земель, государственная собственность на которые не разграничена	Вовлечение земельного участка в оборот с целью его дальнейшего предоставления
42	ЗУ50	3845	Костромская область, город Кострома, поселок Высоково	Образуется путем перераспределения земельного участка с кадастровым номером 44:27:060403:921 и земель, государственная собственность на которые не разграничена, площадью 679 м ²	Исключение изломанности между границами земельных участков ЗУ8, земельного участка с кадастровым номером 44:27:060403:918 и границами исходного земельного участка
43	ЗУ51	1683	Костромская область, город Кострома, поселок Высоково	Образуется путем перераспределения земельного участка с кадастровым номером 44:27:060403:922 и земель, государственная собственность на которые не разграничена, площадью 183 м ²	Исключение изломанности между границами земельных участков ЗУ8 и границами исходного земельного участка
44	ЗУ52	1661	Костромская область, город Кострома, поселок Высоково	Образуется путем перераспределения земельного участка с кадастровым номером 44:27:060403:923 и земель, государственная собственность на которые не разграничена, площадью 161 м ²	Исключение изломанности между границами земельных участков ЗУ8 и границами исходного земельного участка
45	ЗУ53	1291	Костромская область, город Кострома, поселок	Образуется путем перераспределения земельного участка с кадастровым номером 44:27:060403:924 и земель, государственная	Исключение изломанности между границами земельных участков ЗУ8 и

			Высоково	собственность на которые не разграничена, площадью 245 м ²	границами исходного земельного участка
--	--	--	----------	---	--

».

1.1.6. раздел 1.6 «Перечень и сведения о площади образуемых земельных участков, которые будут отнесены к территориям общего пользования или имуществу общего пользования и возможные способы их образования» изложить в новой редакции:

**«1.6. ПЕРЕЧЕНЬ И СВЕДЕНИЯ О ПЛОЩАДИ ОБРАЗУЕМЫХ
ЗЕМЕЛЬНЫХ УЧАСТКОВ, КОТОРЫЕ БУДУТ ОТНЕСЕНЫ К ТЕРРИТОРИЯМ
ОБЩЕГО ПОЛЬЗОВАНИЯ ИЛИ ИМУЩЕСТВУ ОБЩЕГО ПОЛЬЗОВАНИЯ И
ВОЗМОЖНЫЕ СПОСОБЫ ИХ ОБРАЗОВАНИЯ**

Сведения об образуемых земельных участках, которые будут отнесены к территориям общего пользования или имуществу общего пользования представлены в таблице 2.

Таблица 2

№ п/п	Обозначение земельного участка	Площадь, м	Адрес (местоположение) земельного участка	Возможные способы образования земельных участков
1	ЗУ14	899	Костромская область, город Кострома	Образуется из земель, государственная собственность на которые не разграничена
2	ЗУ20	3221	Костромская область, город Кострома	Образуется из земель, государственная собственность на которые не разграничена
3	ЗУ21	39895	Костромская область, город Кострома	Образуется из земель, государственная собственность на которые не разграничена
4	ЗУ29	4912	Костромская область, город Кострома	Образуется из земель, государственная собственность на которые не разграничена
5	ЗУ30	37379	Костромская область, город Кострома	Образуется путем перераспределения земельного участка с кадастровым номером 44:27:060403:102 и земель, государственная собственность на которые не разграничена, площадью 36480 м ² . Или, при условии снятия земельного участка с кадастрового учета, образуется из земель, государственная собственность на которые не разграничена
6	ЗУ31	399	Костромская область, город Кострома	Образуется из земель, государственная собственность на которые не разграничена
7	ЗУ38	471	Костромская область, город Кострома	Образуется путем перераспределения земельного участка с кадастровым номером 44:27:060403:5 и земель, государственная собственность на которые не разграничена, площадью 87 м ² , с целью исключения чересполосицы между красной линией и границами исходного земельного участка
8	ЗУ39	37730	Костромская область, город Кострома	Образуется из земель, государственная собственность на которые не разграничена после образования земельного участка с условным номером :ЗУ17

».

1.1.7. раздел 1.7 «Ведомости координат характерных точек границ образуемых земельных участков» изложить в новой редакции:

						ПРОЕКТ МЕЖЕВАНИЯ ТЕРРИТОРИИ ОСНОВНАЯ ЧАСТЬ	Лист
Изм.	Кол.уч	Лист	№ док.	Подп.	Дата		9

**«1.7. ВЕДОМОСТИ КООРДИНАТ ХАРАКТЕРНЫХ ТОЧЕК ГРАНИЦ
ОБРАЗУЕМЫХ ЗЕМЕЛЬНЫХ УЧАСТКОВ**

Условный номер земельного участка : <u>3У1</u>		
Площадь земельного участка <u>4910 м²</u>		
Обозначение характерных точек границ	Координаты, м	
	Х	У
1	2	3
1	292193.91	1217848.80
2	292192.31	1217848.82
3	292173.45	1217848.82
4	292174.06	1217816.65
5	292155.05	1217815.68
6	292114.99	1217813.68
7	292111.89	1217813.84
8	292111.66	1217828.97
9	292111.42	1217838.77
10	292110.42	1217884.72
11	292117.04	1217884.02
12	292165.92	1217884.11
н1	292193.52	1217884.16
13	292193.91	1217861.52
1	292193.91	1217848.80
14	292166.37	1217831.27
15	292154.10	1217831.06
16	292154.21	1217828.03
17	292154.54	1217822.33
18	292154.58	1217821.33
19	292166.38	1217821.68
14	292166.37	1217831.27
Условный номер земельного участка : <u>3У2</u>		
Площадь земельного участка <u>2251 м²</u>		
Обозначение характерных точек границ	Координаты, м	
	Х	У
1	2	3
н2	292191.99	1217973.95
н3	292191.80	1217984.82
20	292190.07	1217993.96
21	292178.08	1217993.78
22	292086.72	1217992.40
23	292087.04	1217970.84
24	292090.29	1217971.54
25	292132.83	1217971.74
26	292132.90	1217969.94
27	292181.48	1217972.40
28	292181.16	1217974.70
н2	292191.99	1217973.95
Условный номер земельного участка : <u>3У3</u>		
Площадь земельного участка <u>2197 м²</u>		

Обозначение характерных точек границ	Координаты, м	
	Х	У
1	2	3
29	292092.95	1217903.65
30	292095.83	1217928.92
31	292094.88	1217944.40
32	292094.56	1217950.54
33	292094.50	1217953.84
34	292094.16	1217954.24
35	292091.83	1217956.97
36	292089.64	1217959.55
37	292085.24	1217964.71
38	292085.70	1217970.70
39	292056.31	1217969.11
40	292056.65	1217965.82
41	292058.20	1217954.02
42	292058.38	1217952.99
43	292058.65	1217950.40
44	292059.97	1217941.86
45	292063.86	1217902.83
29	292092.95	1217903.65
Условный номер земельного участка : <u>3У4</u>		
Площадь земельного участка <u>3723 м²</u>		
Обозначение характерных точек границ	Координаты, м	
	Х	У
1	2	3
7	292111.89	1217813.84
8	292111.66	1217828.97
9	292111.42	1217838.77
10	292110.42	1217884.72
46	292110.90	1217894.40
29	292092.95	1217903.65
45	292063.86	1217902.83
47	292064.73	1217894.04
48	292067.70	1217870.57
49	292070.08	1217847.08
50	292070.72	1217840.74
51	292073.69	1217812.97
7	292111.89	1217813.84
Условный номер земельного участка : <u>3У5</u>		
Площадь земельного участка <u>128 м²</u>		
Обозначение характерных точек границ	Координаты, м	
	Х	У
1	2	3
52	292160.30	1218136.53
53	292147.64	1218135.99
54	292147.57	1218130.29

Изм.	Кол.уч	Лист	№ док.	Подп.	Дата
------	--------	------	--------	-------	------

ПРОЕКТ МЕЖЕВАНИЯ ТЕРРИТОРИИ
ОСНОВНАЯ ЧАСТЬ

Лист
10

55	292147.58	1218129.88
56	292147.58	1218129.68
57	292147.59	1218128.39
58	292161.10	1218128.62
59	292164.78	1218128.68
60	292163.12	1218136.65
52	292160.30	1218136.53
Условный номер земельного участка :3У6		
Площадь земельного участка <u>637 м²</u>		
Обозначение характерных точек границ	Координаты, м	
	Х	У
1	2	3
4	292174.06	1217816.65
61	292193.07	1217817.62
н4	292193.85	1217817.79
1	292193.91	1217848.80
2	292192.31	1217848.82
3	292173.45	1217848.82
4	292174.06	1217816.65
Условный номер земельного участка :3У7		
Площадь земельного участка <u>9005 м²</u>		
Обозначение характерных точек границ	Координаты, м	
	Х	У
1	2	3
62	291371.51	1217694.11
63	291388.96	1217694.29
64	291400.29	1217694.40
65	291413.60	1217694.53
66	291416.27	1217694.55
67	291419.06	1217694.58
68	291428.27	1217694.67
69	291467.12	1217695.06
70	291467.04	1217703.66
71	291466.94	1217712.91
72	291465.11	1217756.47
73	291453.16	1217757.11
74	291412.81	1217755.70
75	291370.20	1217757.44
76	291366.77	1217755.99
77	291358.83	1217734.83
78	291354.83	1217737.46
79	291352.22	1217739.17
80	291351.76	1217739.49
81	291349.67	1217740.87
82	291348.36	1217741.65
83	291316.86	1217760.51
84	291313.78	1217709.86
н5	291313.39	1217691.56
85	291320.72	1217691.89
86	291331.64	1217692.70
87	291332.39	1217693.08
88	291334.09	1217693.93

62	291371.51	1217694.11
Условный номер земельного участка :3У8		
Площадь земельного участка <u>6760 м²</u>		
Обозначение характерных точек границ	Координаты, м	
	Х	У
1	2	3
н6	291835.36	1218413.43
н7	291817.58	1218441.35
89	291810.82	1218437.05
90	291781.19	1218425.26
н8	291720.31	1218384.60
н9	291700.89	1218371.63
н10	291683.57	1218360.06
91	291657.04	1218342.34
92	291672.90	1218316.88
93	291721.72	1218349.17
94	291726.21	1218341.34
95	291749.81	1218356.94
96	291806.90	1218394.70
97	291828.09	1218408.69
н6	291835.36	1218413.43
Условный номер земельного участка :3У9		
Площадь земельного участка <u>1764 м²</u>		
Обозначение характерных точек границ	Координаты, м	
	Х	У
1	2	3
97	291828.09	1218408.69
96	291806.90	1218394.70
98	291835.18	1218351.15
99	291855.84	1218364.19
н11	291863.48	1218368.96
н6	291835.36	1218413.43
97	291828.09	1218408.69
Условный номер земельного участка :3У10		
Площадь земельного участка <u>34889 м²</u>		
Обозначение характерных точек границ	Координаты, м	
	Х	У
1	2	3
100	292045.16	1218579.33
101	291977.79	1218751.40
102	291970.12	1218745.86
103	291934.26	1218719.95
104	291870.00	1218673.50
105	291850.60	1218651.93
106	291843.90	1218644.48
107	291832.37	1218631.66
108	291884.09	1218508.05
109	291859.80	1218497.39
110	291862.93	1218489.78
111	291813.52	1218467.78
н12	291821.37	1218455.89

Изм.	Кол.уч	Лист	№ док.	Подп.	Дата
------	--------	------	--------	-------	------

н13	291858.37	1218476.45
н14	291891.45	1218490.45
112	291891.79	1218489.63
113	291892.86	1218487.05
114	291908.59	1218493.33
115	291965.43	1218516.01
116	291976.35	1218520.36
117	291986.59	1218524.69
118	292015.88	1218535.79
119	292021.59	1218537.52
120	292025.63	1218538.76
121	292028.22	1218539.55
122	292045.94	1218545.13
123	292055.22	1218548.06
100	292045.16	1218579.33

Условный номер земельного участка :3У11

Площадь земельного участка 136 м²

Обозначение характерных точек границ	Координаты, м	
	Х	У
1	2	3
124	291968.64	1217840.92
125	291968.64	1217841.92
126	291968.61	1217855.68
127	291968.61	1217856.67
128	291960.00	1217856.73
129	291960.03	1217840.95
124	291968.64	1217840.92

Условный номер земельного участка :3У12

Площадь земельного участка 7056 м²

Обозначение характерных точек границ	Координаты, м	
	Х	У
1	2	3
130	291870.36	1219025.78
н15	291842.68	1219092.19
131	291769.92	1219049.53
132	291764.19	1219021.19
133	291775.13	1219001.39
134	291770.86	1218995.13
135	291780.36	1218974.47
136	291780.95	1218973.19
137	291784.82	1218975.48
138	291866.16	1219023.54
130	291870.36	1219025.78

Условный номер земельного участка :3У13

Площадь земельного участка 4594 м²

Обозначение характерных точек границ	Координаты, м	
	Х	У
1	2	3
115	291965.43	1218516.01
114	291908.59	1218493.33
113	291892.86	1218487.05

112	291891.79	1218489.63
н14	291891.45	1218490.45
н13	291858.37	1218476.45
н12	291821.37	1218455.89
н16	291839.04	1218427.19
н17	291869.65	1218449.29
н18	291976.78	1218488.06
139	291971.45	1218500.35
115	291965.43	1218516.01

Условный номер земельного участка :3У14

Площадь земельного участка 899 м²

Обозначение характерных точек границ	Координаты, м	
	Х	У
1	2	3
140	291772.86	1218970.00
141	291775.67	1218971.67
142	291776.98	1218972.45
135	291780.36	1218974.47
134	291770.86	1218995.13
133	291775.13	1219001.39
132	291764.19	1219021.19
131	291769.92	1219049.53
143	291770.85	1219056.02
н19	291770.98	1219056.93
144	291754.56	1219044.24
145	291761.77	1218984.10
146	291763.98	1218980.68
147	291768.55	1218982.90
148	291769.98	1218980.12
149	291767.55	1218978.54
140	291772.86	1218970.00

Условный номер земельного участка :3У15

Площадь земельного участка 5029 м²

Обозначение характерных точек границ	Координаты, м	
	Х	У
1	2	3
150	291681.12	1218623.16
151	291603.83	1218572.43
152	291628.51	1218532.87
153	291629.25	1218533.35
154	291637.61	1218538.85
155	291719.94	1218593.15
н20	291693.50	1218630.68
150	291681.12	1218623.16

Условный номер земельного участка :3У16

Площадь земельного участка 71352 м²

Обозначение характерных точек границ	Координаты, м	
	Х	У
1	2	3
156	291678.60	1218766.90
157	291664.78	1218748.02

Изм.	Кол.уч	Лист	№ док.	Подп.	Дата
------	--------	------	--------	-------	------

ПРОЕКТ МЕЖЕВАНИЯ ТЕРРИТОРИИ
ОСНОВНАЯ ЧАСТЬ

Лист
12

158	291621.19	1218726.40
159	291565.28	1218694.67
160	291546.75	1218682.60
161	291536.62	1218676.02
162	291527.58	1218670.11
163	291524.64	1218668.19
164	291448.46	1218618.39
165	291446.76	1218617.28
166	291406.13	1218590.72
167	291404.29	1218589.52
168	291307.21	1218526.06
169	291306.35	1218527.44
170	291275.28	1218506.93
171	291285.71	1218491.17
172	291285.97	1218490.76
173	291168.15	1218413.66
174	291157.12	1218430.55
175	291146.68	1218434.01
176	291122.10	1218442.16
177	291095.79	1218470.83
178	291049.04	1218438.46
179	291026.41	1218472.06
180	291036.25	1218478.34
181	291040.46	1218481.02
182	291009.15	1218527.65
183	291053.39	1218557.57
184	291016.60	1218618.40
185	291029.35	1218625.52
186	291229.03	1218737.00
187	291229.85	1218735.32
188	291230.72	1218733.53
189	291246.75	1218700.62
190	291251.49	1218690.87
191	291242.06	1218683.77
192	291252.38	1218663.10
193	291267.28	1218637.72
194	291265.98	1218637.27
195	291271.25	1218627.78
196	291274.94	1218621.25
197	291286.51	1218599.74
198	291279.70	1218595.32
199	291286.62	1218581.23
200	291289.92	1218579.95
201	291302.51	1218579.15
202	291307.57	1218579.44
203	291312.51	1218580.66
204	291363.51	1218614.09
205	291365.39	1218615.32
206	291386.52	1218629.17
207	291417.04	1218649.17
208	291453.17	1218672.42
209	291470.14	1218683.34
210	291514.95	1218710.99

211	291521.26	1218700.78
212	291523.19	1218697.66
213	291532.53	1218682.56
214	291536.64	1218685.50
215	291538.28	1218686.67
216	291542.27	1218689.52
217	291618.52	1218744.07
218	291672.63	1218774.09
156	291678.60	1218766.90
219	291174.51	1218522.00
220	291150.11	1218560.31
221	291140.06	1218553.85
222	291126.12	1218544.87
223	291149.88	1218506.90
219	291174.51	1218522.00
Условный номер земельного участка :ЗУ17		
Площадь земельного участка 66468 м ²		
Обозначение характерных точек границ	Координаты, м	
	X	Y
1	2	3
224	290791.68	1218186.46
225	290836.53	1218218.15
н21	290957.97	1218302.67
175	291146.68	1218434.01
176	291122.10	1218442.16
177	291095.79	1218470.83
178	291049.04	1218438.46
179	291026.41	1218472.06
180	291036.25	1218478.34
181	291040.46	1218481.02
182	291009.15	1218527.65
183	291053.39	1218557.57
184	291016.60	1218618.40
226	290848.88	1218519.74
227	290870.82	1218484.40
228	290875.25	1218487.16
229	290877.49	1218483.55
230	290907.58	1218431.10
231	290882.38	1218417.92
232	290868.22	1218410.53
233	290857.33	1218425.58
н22	290782.41	1218376.91
н23	290782.83	1218348.63
н24	290788.61	1218348.66
224	290791.68	1218186.46
Условный номер земельного участка :ЗУ18		
Площадь земельного участка 6458 м ²		
Обозначение характерных точек границ	Координаты, м	
	X	Y
1	2	3
231	290882.38	1218417.92

Изм.	Кол.уч	Лист	№ док.	Подп.	Дата
------	--------	------	--------	-------	------

ПРОЕКТ МЕЖЕВАНИЯ ТЕРРИТОРИИ
ОСНОВНАЯ ЧАСТЬ

234	290880.07	1218421.62
235	290860.53	1218452.82
236	290845.62	1218476.62
237	290858.43	1218484.73
238	290850.62	1218497.40
н25	290821.03	1218480.46
н26	290820.52	1218481.33
н27	290777.71	1218455.95
н22	290782.41	1218376.91
233	290857.33	1218425.58
232	290868.22	1218410.53
231	290882.38	1218417.92
Условный номер земельного участка :3У19		
Площадь земельного участка 4774 м²		
Обозначение характерных точек границ	Координаты, м	
	Х	У
1	2	3
239	290776.15	1217749.87
н28	290785.43	1217765.10
н29	290835.73	1217847.68
н30	290839.82	1217856.63
н31	290850.07	1217884.90
н32	290855.79	1217916.36
н33	290871.17	1218015.63
н34	290871.51	1218017.90
н35	290892.32	1218155.32
н36	290896.08	1218177.23
н37	290902.30	1218208.24
н38	290907.07	1218223.52
н39	290915.44	1218242.41
н40	290924.76	1218257.11
н41	290933.93	1218269.35
н42	290962.52	1218298.77
н43	290999.21	1218326.61
174	291157.12	1218430.55
175	291146.68	1218434.01
н21	290957.97	1218302.67
н44	290929.36	1218273.26
н45	290919.82	1218260.52
н46	290910.13	1218245.25
н47	290901.45	1218225.64
н48	290896.48	1218209.72
н49	290890.18	1218178.33
н50	290886.40	1218156.28
н51	290865.24	1218016.54
н52	290864.89	1218014.28
н53	290849.87	1217917.36
н54	290844.25	1217886.47
н55	290834.26	1217858.90
н56	290830.40	1217850.45
240	290796.65	1217795.00
241	290794.72	1217790.38

242	290787.99	1217772.52
243	290778.65	1217754.66
239	290776.15	1217749.87
Условный номер земельного участка :3У20		
Площадь земельного участка 3221 м²		
Обозначение характерных точек границ	Координаты, м	
	Х	У
1	2	3
244	292048.58	1218471.77
245	291996.07	1218485.48
246	292018.00	1218426.51
247	292033.41	1218431.56
248	292051.03	1218437.35
249	292059.35	1218440.05
250	292061.56	1218436.87
251	292067.21	1218438.91
252	292076.49	1218441.96
253	292078.39	1218442.59
254	292088.15	1218445.80
255	292076.65	1218481.51
244	292048.58	1218471.77
Условный номер земельного участка :3У21		
Площадь земельного участка 39895 м²		
Обозначение характерных точек границ	Координаты, м	
	Х	У
1	2	3
256	291280.80	1217917.75
257	291369.35	1217975.70
258	291449.62	1218028.04
259	291446.79	1218031.96
260	291430.95	1218056.57
261	291316.07	1217981.16
262	291297.26	1218013.19
263	291252.65	1217985.13
264	291209.11	1218054.76
265	291207.52	1218057.29
н57	291205.16	1218061.08
266	291200.52	1218058.06
267	290998.97	1217926.30
268	290888.45	1217853.12
269	290908.14	1217864.09
270	290941.49	1217879.02
271	290963.71	1217887.04
272	290984.08	1217891.88
273	291012.68	1217894.36
274	291039.87	1217893.07
275	291078.22	1217888.04
276	291117.41	1217882.52
277	291143.47	1217879.61
278	291166.42	1217878.44
279	291189.73	1217878.94
280	291205.13	1217882.29

Изм.	Кол.уч	Лист	№ док.	Подп.	Дата
------	--------	------	--------	-------	------

ПРОЕКТ МЕЖЕВАНИЯ ТЕРРИТОРИИ
ОСНОВНАЯ ЧАСТЬ

Лист
14

281	291227.86	1217889.24
282	291249.32	1217898.88
256	291280.80	1217917.75
Условный номер земельного участка :3У22		
Площадь земельного участка <u>2645 м²</u>		
Обозначение характерных точек границ	Координаты, м	
	Х	У
1	2	3
283	291665.35	1218169.83
284	291669.22	1218183.63
285	291695.90	1218205.40
286	291725.84	1218226.89
287	291792.65	1218269.22
288	291788.28	1218275.98
289	291722.09	1218233.72
290	291714.59	1218228.42
291	291691.14	1218211.85
292	291657.15	1218183.52
293	291616.44	1218146.64
294	291601.61	1218135.80
295	291551.93	1218102.78
296	291552.13	1218101.52
297	291536.53	1218091.27
298	291510.21	1218069.62
299	291555.09	1218095.85
300	291624.05	1218143.82
283	291665.35	1218169.83
Условный номер земельного участка :3У23		
Площадь земельного участка <u>486 м²</u>		
Обозначение характерных точек границ	Координаты, м	
	Х	У
1	2	3
н58	290778.48	1217747.98
н59	290783.11	1217753.70
н60	290786.73	1217757.65
н61	290815.23	1217788.74
н62	290827.38	1217800.08
301	290838.31	1217809.60
302	290834.71	1217813.76
н63	290823.38	1217804.55
н64	290810.97	1217792.96
н28	290785.43	1217765.10
239	290776.15	1217749.87
н58	290778.48	1217747.98
Условный номер земельного участка :3У24		
Площадь земельного участка <u>15444 м²</u>		
Обозначение характерных точек границ	Координаты, м	
	Х	У
1	2	3
303	291495.45	1218150.33
304	291485.17	1218168.35

305	291481.04	1218173.21
306	291518.08	1218198.15
307	291527.00	1218203.38
308	291526.43	1218204.25
309	291499.16	1218246.00
310	291493.04	1218255.36
311	291486.35	1218265.62
312	291475.72	1218258.48
313	291471.87	1218263.79
314	291461.60	1218257.20
315	291393.20	1218218.70
316	291405.94	1218198.93
317	291414.11	1218204.27
318	291417.13	1218199.66
н65	291336.97	1218147.26
319	291352.68	1218120.56
320	291309.43	1218093.21
321	291333.59	1218056.00
322	291338.28	1218054.53
323	291384.03	1218087.27
324	291365.01	1218117.93
325	291437.60	1218167.46
326	291455.42	1218140.24
327	291462.65	1218129.18
328	291483.34	1218142.50
303	291495.45	1218150.33
Условный номер земельного участка :3У25		
Площадь земельного участка <u>10744 м²</u>		
Обозначение характерных точек границ	Координаты, м	
	Х	У
1	2	3
329	291677.87	1218309.39
92	291672.90	1218316.88
91	291657.04	1218342.34
330	291652.79	1218348.70
331	291647.41	1218357.34
332	291535.63	1218283.18
310	291493.04	1218255.36
309	291499.16	1218246.00
308	291526.43	1218204.25
333	291635.05	1218281.09
334	291669.33	1218303.75
329	291677.87	1218309.39
Условный номер земельного участка :3У26		
Площадь земельного участка <u>4929 м²</u>		
Обозначение характерных точек границ	Координаты, м	
	Х	У
1	2	3
335	291013.92	1217704.24
336	291013.90	1217704.81
337	291013.71	1217710.79
338	291011.95	1217710.77

Изм.	Кол.уч	Лист	№ док.	Подп.	Дата
------	--------	------	--------	-------	------

ПРОЕКТ МЕЖЕВАНИЯ ТЕРРИТОРИИ
ОСНОВНАЯ ЧАСТЬ

Лист
15

339	291011.87	1217715.51
340	291011.78	1217720.80
341	291011.61	1217729.74
342	291004.56	1217738.11
343	290911.33	1217735.02
344	290911.91	1217703.57
345	290911.85	1217703.57
346	290911.91	1217703.01
н66	290912.32	1217687.14
н67	291013.90	1217688.01
335	291013.92	1217704.24

Условный номер земельного участка :ЗУ27

Площадь земельного участка 1616 м²

Обозначение характерных точек границ	Координаты, м	
	Х	У
1	2	3
347	291640.56	1218367.21
348	291635.68	1218374.25
349	291630.57	1218370.66
350	291604.62	1218351.80
351	291551.53	1218313.63
352	291536.95	1218304.91
353	291484.54	1218273.21
354	291483.14	1218275.36
355	291470.21	1218294.10
356	291473.45	1218296.12
357	291470.05	1218301.36
358	291460.26	1218295.41
359	291470.46	1218279.89
н68	291473.02	1218275.97
н69	291468.50	1218273.02
н70	291465.91	1218276.61
360	291463.97	1218275.21
361	291469.59	1218266.94
313	291471.87	1218263.79
312	291475.72	1218258.48
311	291486.35	1218265.62
362	291540.61	1218299.78
363	291556.10	1218309.50
364	291608.05	1218346.99
365	291634.10	1218365.80
347	291640.56	1218367.21

Условный номер земельного участка :ЗУ28

Площадь земельного участка 1889 м²

Обозначение характерных точек границ	Координаты, м	
	Х	У
1	2	3
н27	290777.71	1218455.95
н26	290820.52	1218481.33
н25	290821.03	1218480.46
238	290850.62	1218497.40
366	290853.57	1218499.06

367	290847.25	1218509.95
368	290843.48	1218516.57
н71	290842.70	1218517.98
н72	290766.53	1218474.80
н27	290777.71	1218455.95

Условный номер земельного участка :ЗУ29

Площадь земельного участка 4912 м²

Обозначение характерных точек границ	Координаты, м	
	Х	У
1	2	3
369	291943.94	1217987.18
370	291935.59	1217950.03
371	291938.57	1217926.40
372	292010.44	1217928.51
373	292012.09	1217964.43
н73	292010.89	1218004.01
374	291993.63	1217999.72
369	291943.94	1217987.18

Условный номер земельного участка :ЗУ30

Площадь земельного участка 37379 м²

Обозначение характерных точек границ	Координаты, м	
	Х	У
1	2	3
375	292017.34	1218105.88
376	292020.75	1218133.67
377	292004.30	1218134.42
378	292006.14	1218141.70
379	292018.89	1218157.11
380	292022.97	1218182.17
381	292025.22	1218196.92
382	292025.30	1218214.66
383	292025.27	1218227.66
384	292025.09	1218304.30
385	292029.20	1218307.44
386	292052.00	1218308.02
387	292056.39	1218308.26
388	292066.29	1218308.48
389	292077.56	1218308.70
390	292082.30	1218308.78
391	292089.61	1218308.99
392	292112.10	1218309.20
393	292120.72	1218309.47
394	292123.47	1218309.25
395	292129.75	1218309.29
396	292130.73	1218309.30
397	292137.90	1218309.34
398	292128.57	1218339.24
399	292064.81	1218338.66
400	292034.02	1218338.28
401	292010.53	1218338.00
402	292005.93	1218338.10
403	291966.51	1218346.41

Изм.	Кол.уч	Лист	№ док.	Подп.	Дата
------	--------	------	--------	-------	------

ПРОЕКТ МЕЖЕВАНИЯ ТЕРРИТОРИИ
ОСНОВНАЯ ЧАСТЬ

Лист
16

404	291962.85	1218347.19
405	291931.29	1218353.47
406	291919.38	1218363.42
407	291901.87	1218378.04
408	291895.15	1218382.02
409	291893.10	1218384.51
410	291879.57	1218379.43
411	291848.93	1218413.94
412	291853.59	1218423.25
413	291862.64	1218434.29
414	291874.04	1218442.29
245	291996.07	1218485.48
244	292048.58	1218471.77
415	292045.95	1218479.50
416	292044.94	1218482.41
417	292043.40	1218486.91
418	292032.93	1218517.47
419	292031.51	1218521.64
139	291971.45	1218500.35
н18	291976.78	1218488.06
н17	291869.65	1218449.29
н16	291839.04	1218427.19
н12	291821.37	1218455.89
111	291813.52	1218467.78
420	291801.37	1218486.17
421	291797.21	1218492.48
422	291719.40	1218610.29
423	291713.84	1218618.72
424	291708.74	1218626.43
425	291709.82	1218626.93
426	291711.66	1218627.77
427	291821.62	1218678.27
428	291830.73	1218682.45
429	291858.00	1218694.97
430	291830.03	1218750.89
431	291786.21	1218719.85
432	291603.39	1218595.22
433	291587.99	1218585.18
434	291585.02	1218583.24
435	291554.63	1218563.43
436	291565.10	1218547.01
151	291603.83	1218572.43
150	291681.12	1218623.16
н20	291693.50	1218630.68
155	291719.94	1218593.15
437	291743.93	1218558.84
438	291810.86	1218451.91
н7	291817.58	1218441.35
н6	291835.36	1218413.43
н11	291863.48	1218368.96
99	291855.84	1218364.19
439	291857.95	1218360.82
440	291858.49	1218359.95

441	291858.32	1218359.85
442	291861.17	1218355.14
443	291861.33	1218355.24
444	291862.45	1218354.80
445	291868.69	1218352.56
446	291909.33	1218337.59
447	291914.13	1218335.82
448	291952.20	1218321.94
449	291954.54	1218317.50
450	291955.46	1218317.12
451	291959.54	1218316.50
452	291961.52	1218316.18
453	291962.38	1218316.11
454	291962.43	1218316.76
455	291967.71	1218316.26
456	292015.61	1218310.76
457	292017.25	1218308.67
458	292015.43	1218230.23
459	292015.40	1218227.50
460	292015.37	1218226.02
461	292016.06	1218220.95
462	292009.42	1218175.58
463	292008.10	1218174.80
464	292005.94	1218165.11
465	291970.47	1218172.12
466	291971.61	1218184.85
467	291975.04	1218184.17
468	291973.33	1218205.78
469	291974.33	1218215.11
470	291973.34	1218215.15
471	291971.86	1218213.82
472	291962.76	1218205.71
473	291956.21	1218188.92
474	291956.17	1218187.87
475	291949.65	1218170.15
476	291945.68	1218159.35
477	291956.28	1218155.21
478	291968.03	1218153.25
479	291959.15	1218147.74
480	291931.14	1218125.35
481	291927.70	1218122.59
482	291930.00	1218119.82
483	291906.19	1218100.17
484	291904.02	1218102.78
485	291895.57	1218095.66
486	291866.98	1218071.56
487	291850.79	1218063.42
488	291852.47	1218057.73
489	291853.61	1218053.90
490	291854.33	1218051.39
491	291866.03	1218011.71
492	291860.56	1218009.81
493	291860.78	1218007.45

Изм.	Кол.уч	Лист	№ док.	Подп.	Дата

ПРОЕКТ МЕЖЕВАНИЯ ТЕРРИТОРИИ
ОСНОВНАЯ ЧАСТЬ

494	291857.24	1218006.52
495	291847.09	1218003.48
496	291841.05	1218001.58
497	291799.43	1217977.15
498	291796.28	1217979.60
499	291766.49	1217966.90
500	291764.22	1217948.12
501	291797.39	1217948.49
502	291798.64	1217965.09
503	291847.18	1217987.78
504	291871.52	1217999.93
505	291878.32	1218005.39
506	291865.92	1218047.43
507	291957.73	1218118.26
508	291990.48	1218133.00
509	292002.73	1218109.94
374	291993.63	1217999.72
н73	292010.89	1218004.01
510	292010.55	1218015.22
511	292011.59	1218023.79
512	292012.81	1218051.07
375	292017.34	1218105.88

Условный номер земельного участка :ЗУ31

Площадь земельного участка 399 м²

Обозначение характерных точек границ	Координаты, м	
	X	Y
1	2	3
н1	292193.52	1217884.16
513	292193.11	1217894.09
514	292192.12	1217888.33
515	292171.22	1217888.57
516	292151.15	1217888.79
517	292122.79	1217889.10
518	292113.89	1217889.19
519	292112.65	1217891.37
46	292110.90	1217894.40
10	292110.42	1217884.72
11	292117.04	1217884.02
12	292165.92	1217884.11
н1	292193.52	1217884.16

Условный номер земельного участка :ЗУ32

Площадь земельного участка 25336 м²

Обозначение характерных точек границ	Координаты, м	
	X	Y
1	2	3
520	291762.28	1217715.55
521	291762.60	1217728.24
522	291762.38	1217773.83
523	291370.80	1217769.03
524	291342.36	1217770.73
525	291304.19	1217780.24
526	291272.53	1217795.60

527	291271.43	1217792.71
528	291249.25	1217802.74
529	291274.50	1217789.78
530	291316.78	1217765.31
83	291316.86	1217760.51
82	291348.36	1217741.65
81	291349.67	1217740.87
80	291351.76	1217739.49
79	291352.22	1217739.17
78	291354.83	1217737.46
77	291358.83	1217734.83
76	291366.77	1217755.99
75	291370.20	1217757.44
74	291412.81	1217755.70
73	291453.16	1217757.11
72	291465.11	1217756.47
71	291466.94	1217712.91
70	291467.04	1217703.66
69	291467.12	1217695.06
н74	291762.72	1217697.20
531	291762.54	1217704.49
520	291762.28	1217715.55

Условный номер земельного участка :ЗУ33

Площадь земельного участка 56366 м²

Обозначение характерных точек границ	Координаты, м	
	X	Y
1	2	3
532	292012.37	1217716.92
533	292012.40	1217697.37
534	291953.56	1217699.08
535	291953.35	1217700.28
536	291947.96	1217699.21
537	291944.75	1217698.56
н74	291762.72	1217697.20
531	291762.54	1217704.49
520	291762.28	1217715.55
521	291762.60	1217728.24
522	291762.38	1217773.83
523	291370.80	1217769.03
524	291342.36	1217770.73
525	291304.19	1217780.24
526	291272.53	1217795.60
538	291273.63	1217798.50
539	291305.70	1217786.26
540	291343.29	1217776.82
541	291370.94	1217775.22
542	291737.96	1217779.73
543	291737.72	1217800.40
544	291762.24	1217800.53
545	291761.71	1217907.98
546	291764.46	1217908.03
547	291944.73	1217911.24

Изм.	Кол.уч	Лист	№ док.	Подп.	Дата
------	--------	------	--------	-------	------

ПРОЕКТ МЕЖЕВАНИЯ ТЕРРИТОРИИ
ОСНОВНАЯ ЧАСТЬ

Лист
18

548	292009.63	1217910.86
372	292010.44	1217928.51
373	292012.09	1217964.43
532	292012.37	1217716.92
549	291851.51	1217716.16
550	291852.01	1217716.16
551	291851.95	1217722.37
552	291839.11	1217722.24
553	291839.18	1217716.10
554	291839.68	1217716.11
549	291851.51	1217716.16
124	291968.64	1217840.92
125	291968.64	1217841.92
126	291968.61	1217855.68
127	291968.61	1217856.67
128	291960.00	1217856.73
129	291960.03	1217840.95
124	291968.64	1217840.92
Условный номер земельного участка : <u>ЗУ34</u>		
Площадь земельного участка <u>6050 м²</u>		
Обозначение характерных точек границ	Координаты, м	
	Х	У
1	2	3
555	292090.79	1217695.13
556	292090.82	1217718.79
557	292090.60	1217720.11
558	292080.42	1217779.76
559	292079.56	1217784.01
560	292076.75	1217797.89
561	292016.28	1217781.00
562	292016.20	1217723.55
563	292030.18	1217723.94
564	292030.52	1217717.34
н75	292032.46	1217696.80
н76	292071.14	1217695.69
565	292071.52	1217696.31
566	292072.85	1217705.40
567	292078.41	1217705.46
568	292080.27	1217699.68
н77	292084.34	1217695.32
555	292090.79	1217695.13
Условный номер земельного участка : <u>ЗУ35</u>		
Площадь земельного участка <u>1525 м²</u>		
Обозначение характерных точек границ	Координаты, м	
	Х	У
1	2	3
н75	292032.46	1217696.80
564	292030.52	1217717.34
563	292030.18	1217723.94
562	292016.20	1217723.55

561	292016.28	1217781.00
569	292016.38	1217844.09
570	292016.39	1217849.70
571	292016.44	1217890.61
572	292021.82	1217890.72
573	292021.93	1217897.79
574	292016.31	1217898.00
575	292016.25	1217964.63
373	292012.09	1217964.43
532	292012.37	1217716.92
533	292012.40	1217697.37
н75	292032.46	1217696.80
Условный номер земельного участка : <u>ЗУ36</u>		
Площадь земельного участка <u>25 м²</u>		
Обозначение характерных точек границ	Координаты, м	
	Х	У
1	2	3
н68	291473.02	1218275.97
359	291470.46	1218279.89
н70	291465.91	1218276.61
н69	291468.50	1218273.02
н68	291473.02	1218275.97
Условный номер земельного участка : <u>ЗУ37</u>		
Площадь земельного участка <u>120 м²</u>		
Обозначение характерных точек границ	Координаты, м	
	Х	У
1	2	3
494	291857.24	1218006.52
576	291855.40	1218012.59
577	291853.94	1218017.37
578	291850.82	1218016.42
579	291847.00	1218015.25
580	291843.85	1218014.29
581	291845.26	1218009.49
495	291847.09	1218003.48
494	291857.24	1218006.52
Условный номер земельного участка : <u>ЗУ38</u>		
Площадь земельного участка <u>471 м²</u>		
Обозначение характерных точек границ	Координаты, м	
	Х	У
1	2	3
582	291840.52	1219097.38
н19	291770.98	1219056.93
143	291770.85	1219056.02
131	291769.92	1219049.53
н15	291842.68	1219092.19
582	291840.52	1219097.38
Условный номер земельного участка : <u>ЗУ39</u>		
Площадь земельного участка <u>37730 м²</u>		

Изм.	Кол.уч	Лист	№ док.	Подп.	Дата
------	--------	------	--------	-------	------

ПРОЕКТ МЕЖЕВАНИЯ ТЕРРИТОРИИ
ОСНОВНАЯ ЧАСТЬ

Лист
19

Обозначение характерных точек границ	Координаты, м	
	X	Y
1	2	3
:ЗУ39(1)		
583	291222.14	1217804.76
584	291221.12	1217808.84
585	291220.61	1217811.25
586	291219.29	1217817.32
587	291213.49	1217843.93
588	291213.82	1217847.16
589	291212.37	1217847.18
590	291202.41	1217844.04
591	291193.09	1217874.04
592	291190.90	1217873.56
593	291166.55	1217872.94
594	291142.87	1217874.15
595	291116.81	1217877.05
596	291077.46	1217882.59
597	291039.14	1217887.62
598	291012.43	1217888.86
599	290984.55	1217886.40
600	290965.29	1217881.77
601	290943.55	1217873.92
602	290910.38	1217859.08
603	290891.34	1217848.46
604	290875.66	1217838.67
605	290862.29	1217829.15
301	290838.31	1217809.60
н62	290827.38	1217800.08
н61	290815.23	1217788.74
н60	290786.73	1217757.65
н78	290786.76	1217754.03
606	290786.96	1217754.23
607	290804.07	1217772.05
608	290828.13	1217780.84
609	290836.61	1217783.93
610	290874.40	1217797.74
611	290921.15	1217810.21
612	290922.37	1217810.06
613	290925.53	1217809.68
614	290946.66	1217807.12
615	290949.64	1217807.06
616	291011.81	1217808.04
617	291014.98	1217806.87
618	291027.40	1217806.73
619	291030.74	1217807.01
620	291032.42	1217806.88
621	291048.71	1217805.55
622	291081.40	1217806.34
623	291083.02	1217798.94
624	291095.03	1217798.70
625	291095.73	1217798.69

626	291094.93	1217815.87
627	291146.07	1217814.50
628	291161.64	1217814.09
629	291190.78	1217809.60
630	291205.13	1217807.39
583	291222.14	1217804.76
:ЗУ39(2)		
631	290857.64	1217834.74
632	290874.65	1217850.12
633	290879.15	1217853.37
634	290875.71	1217859.27
635	290871.48	1217866.52
636	290867.52	1217872.94
637	290862.15	1217882.95
638	290861.66	1217883.87
639	290861.86	1217891.16
640	290862.42	1217910.43
641	290862.48	1217912.43
642	290862.58	1217915.94
643	290862.68	1217919.11
644	290862.78	1217922.40
645	290863.37	1217926.17
646	290869.12	1217963.58
647	290882.77	1217998.27
648	290897.11	1218031.91
н34	290871.51	1218017.90
н33	290871.17	1218015.63
н32	290855.79	1217916.36
н31	290850.07	1217884.90
н30	290839.82	1217856.63
н29	290835.73	1217847.68
н28	290785.43	1217765.10
н64	290810.97	1217792.96
н63	290823.38	1217804.55
302	290834.71	1217813.76
631	290857.64	1217834.74
:ЗУ39(3)		
н56	290830.40	1217850.45
н55	290834.26	1217858.90
н54	290844.25	1217886.47
н53	290849.87	1217917.36
н52	290864.89	1218014.28
649	290850.35	1218006.32
650	290847.63	1217976.09
651	290847.80	1217955.22
652	290848.23	1217944.19
653	290848.34	1217941.64
654	290848.75	1217931.26
655	290842.77	1217930.94
656	290813.34	1217929.42
657	290810.36	1217938.54
658	290807.17	1217946.90
659	290803.87	1217954.51

Изм.	Кол.уч	Лист	№ док.	Подп.	Дата
------	--------	------	--------	-------	------

**ПРОЕКТ МЕЖЕВАНИЯ ТЕРРИТОРИИ
ОСНОВНАЯ ЧАСТЬ**

660	290800.65	1217961.19
661	290797.64	1217966.80
662	290797.16	1217980.36
663	290796.99	1217987.31
664	290796.56	1218004.90
224	290791.68	1218186.46
н24	290788.61	1218348.66
н23	290782.83	1218348.63
н79	290785.21	1217976.03
665	290802.04	1217942.15
666	290810.03	1217909.08
667	290811.01	1217902.93
668	290811.70	1217893.57
669	290814.05	1217861.68
670	290812.34	1217853.20
671	290808.38	1217833.33
672	290804.43	1217813.51
240	290796.65	1217795.00
н56	290830.40	1217850.45
:ЗУ39(4)		
673	290800.81	1217835.70
674	290804.95	1217854.00
675	290806.79	1217862.14
676	290805.96	1217893.98
677	290805.83	1217898.67
678	290804.03	1217905.58
679	290794.90	1217940.02
н80	290785.33	1217959.15
н81	290786.50	1217790.03
680	290789.31	1217797.45
681	290796.40	1217816.19
673	290800.81	1217835.70
Условный номер земельного участка :ЗУ40		
Площадь земельного участка <u>4849 м²</u>		
Обозначение характерных точек границ	Координаты, м	
	Х	У
1	2	3
84	291313.78	1217709.86
83	291316.86	1217760.51
530	291316.78	1217765.31
529	291274.50	1217789.78
528	291249.25	1217802.74
н82	291247.29	1217795.69
682	291252.64	1217793.76
683	291261.15	1217790.66
684	291260.18	1217741.50
685	291260.52	1217736.17
686	291261.16	1217726.17
687	291266.10	1217708.65
688	291266.04	1217691.50
689	291273.40	1217691.76
н5	291313.39	1217691.56

84	291313.78	1217709.86
Условный номер земельного участка :ЗУ41		
Площадь земельного участка <u>152 м²</u>		
Обозначение характерных точек границ	Координаты, м	
	Х	У
1	2	3
н82	291247.29	1217795.69
528	291249.25	1217802.74
584	291221.12	1217808.84
583	291222.14	1217804.76
н82	291247.29	1217795.69
Условный номер земельного участка :ЗУ42		
Площадь земельного участка <u>1757 м²</u>		
Обозначение характерных точек границ	Координаты, м	
	Х	У
1	2	3
686	291261.16	1217726.17
685	291260.52	1217736.17
684	291260.18	1217741.50
690	291228.82	1217741.86
691	291228.88	1217734.26
692	291229.00	1217726.78
693	291228.95	1217707.69
н83	291229.25	1217690.28
688	291266.04	1217691.50
687	291266.10	1217708.65
686	291261.16	1217726.17
Условный номер земельного участка :ЗУ43		
Площадь земельного участка <u>1354 м²</u>		
Обозначение характерных точек границ	Координаты, м	
	Х	У
1	2	3
693	291228.95	1217707.69
692	291229.00	1217726.78
691	291228.88	1217734.26
690	291228.82	1217741.86
694	291204.83	1217750.12
695	291204.77	1217739.62
696	291204.60	1217707.07
н84	291204.90	1217690.10
н83	291229.25	1217690.28
693	291228.95	1217707.69
Условный номер земельного участка :ЗУ44		
Площадь земельного участка <u>793 м²</u>		
Обозначение характерных точек границ	Координаты, м	
	Х	У
1	2	3
696	291204.60	1217707.07
695	291204.77	1217739.62
694	291204.83	1217750.12

Изм.	Кол.уч	Лист	№ док.	Подп.	Дата
------	--------	------	--------	-------	------

ПРОЕКТ МЕЖЕВАНИЯ ТЕРРИТОРИИ
ОСНОВНАЯ ЧАСТЬ

697	291191.23	1217750.09
698	291191.56	1217706.75
н85	291192.14	1217689.95
н84	291204.90	1217690.10
696	291204.60	1217707.07
Условный номер земельного участка :ЗУ45		
Площадь земельного участка <u>5216 м²</u>		
Обозначение характерных точек границ	Координаты, м	
	Х	У
1	2	3
698	291191.56	1217706.75
697	291191.23	1217750.09
629	291190.78	1217809.60
628	291161.64	1217814.09
627	291146.07	1217814.50
699	291146.31	1217745.68
700	291151.31	1217745.65
701	291152.32	1217705.74
н86	291152.37	1217689.59
н85	291192.14	1217689.95
698	291191.56	1217706.75
Условный номер земельного участка :ЗУ46		
Площадь земельного участка <u>6491 м²</u>		
Обозначение характерных точек границ	Координаты, м	
	Х	У
1	2	3
701	291152.32	1217705.74
700	291151.31	1217745.65
699	291146.31	1217745.68
627	291146.07	1217814.50
626	291094.93	1217815.87
625	291095.73	1217798.69
624	291095.03	1217798.70
702	291095.50	1217760.75
703	291097.20	1217759.70
704	291098.26	1217731.26
705	291099.16	1217731.27
706	291099.49	1217704.40
н87	291099.49	1217689.02
н86	291152.37	1217689.59
701	291152.32	1217705.74
Условный номер земельного участка :ЗУ47		
Площадь земельного участка <u>8563 м²</u>		
Обозначение характерных точек границ	Координаты, м	
	Х	У
1	2	3
706	291099.49	1217704.40
705	291099.16	1217731.27
704	291098.26	1217731.26
703	291097.20	1217759.70
702	291095.50	1217760.75

624	291095.03	1217798.70
623	291083.02	1217798.94
622	291081.40	1217806.34
621	291048.71	1217805.55
620	291032.42	1217806.88
707	291032.57	1217791.43
708	291093.51	1217791.54
709	291093.52	1217785.33
710	291032.63	1217785.22
711	291032.86	1217761.15
712	291014.86	1217761.12
713	291014.90	1217738.12
342	291004.56	1217738.11
341	291011.61	1217729.74
340	291011.78	1217720.80
339	291011.87	1217715.51
338	291011.95	1217710.77
337	291013.71	1217710.79
336	291013.90	1217704.81
335	291013.92	1217704.24
н67	291013.90	1217688.01
н87	291099.49	1217689.02
706	291099.49	1217704.40
Условный номер земельного участка :ЗУ48		
Площадь земельного участка <u>14028 м²</u>		
Обозначение характерных точек границ	Координаты, м	
	Х	У
1	2	3
:ЗУ48(1)		
707	291032.57	1217791.43
620	291032.42	1217806.88
619	291030.74	1217807.01
618	291027.40	1217806.73
617	291014.98	1217806.87
616	291011.81	1217808.04
615	290949.64	1217807.06
614	290946.66	1217807.12
613	290925.53	1217809.68
612	290922.37	1217810.06
611	290921.15	1217810.21
610	290874.40	1217797.74
609	290836.61	1217783.93
608	290828.13	1217780.84
607	290804.07	1217772.05
606	290786.96	1217754.23
714	290784.09	1217751.23
715	290781.84	1217748.89
716	290783.06	1217747.63
717	290785.38	1217749.43
718	290805.13	1217762.75
719	290836.44	1217775.58
720	290850.53	1217780.21

Изм.	Кол.уч	Лист	№ док.	Подп.	Дата
------	--------	------	--------	-------	------

ПРОЕКТ МЕЖЕВАНИЯ ТЕРРИТОРИИ
ОСНОВНАЯ ЧАСТЬ

721	290867.63	1217785.82
722	290904.40	1217789.41
723	290934.86	1217790.61
724	290979.42	1217791.33
707	291032.57	1217791.43
:3У48(2)		
342	291004.56	1217738.11
713	291014.90	1217738.12
712	291014.86	1217761.12
711	291032.86	1217761.15
710	291032.63	1217785.22
725	290979.52	1217785.14
726	290934.96	1217784.43
727	290905.45	1217783.30
728	290869.56	1217779.93
729	290851.58	1217774.11
730	290853.77	1217772.61
731	290855.15	1217734.43
732	290856.27	1217703.37
н88	290856.81	1217686.57
н66	290912.32	1217687.14
346	290911.91	1217703.01
345	290911.85	1217703.57
344	290911.91	1217703.57
343	290911.33	1217735.02
342	291004.56	1217738.11
Условный номер земельного участка :3У49		
Площадь земельного участка <u>154 м²</u>		
Обозначение характерных точек границ	Координаты, м	
	Х	У
1	2	3
360	291463.97	1218275.21
733	291451.16	1218266.77
734	291456.63	1218258.41
361	291469.59	1218266.94
360	291463.97	1218275.21
Условный номер земельного участка :3У50		
Площадь земельного участка <u>3845 м²</u>		
Обозначение характерных точек границ	Координаты, м	
	Х	У
1	2	3
89	291810.82	1218437.05
н7	291817.58	1218441.35
438	291810.86	1218451.91
735	291804.44	1218447.52
736	291773.66	1218445.33
737	291737.78	1218442.98
738	291719.28	1218441.82
739	291716.40	1218441.64
740	291713.37	1218441.45
741	291687.80	1218439.46
742	291715.95	1218391.12

н8	291720.31	1218384.60
90	291781.19	1218425.26
89	291810.82	1218437.05
Условный номер земельного участка :3У51		
Площадь земельного участка <u>1683 м²</u>		
Обозначение характерных точек границ	Координаты, м	
	Х	У
1	2	3
742	291715.95	1218391.12
741	291687.80	1218439.46
743	291665.12	1218437.70
744	291660.45	1218437.34
745	291696.56	1218378.10
н9	291700.89	1218371.63
н8	291720.31	1218384.60
742	291715.95	1218391.12
Условный номер земельного участка :3У52		
Площадь земельного участка <u>1661 м²</u>		
Обозначение характерных точек границ	Координаты, м	
	Х	У
1	2	3
745	291696.56	1218378.10
744	291660.45	1218437.34
746	291635.83	1218435.43
747	291664.67	1218394.81
748	291679.28	1218366.49
н10	291683.57	1218360.06
н9	291700.89	1218371.63
745	291696.56	1218378.10
Условный номер земельного участка :3У53		
Площадь земельного участка <u>1291 м²</u>		
Обозначение характерных точек границ	Координаты, м	
	Х	У
1	2	3
748	291679.28	1218366.49
747	291664.67	1218394.81
348	291635.68	1218374.25
331	291647.41	1218357.34
330	291652.79	1218348.70
91	291657.04	1218342.34
н10	291683.57	1218360.06
748	291679.28	1218366.49

».

Изм.	Кол.уч	Лист	№ док.	Подп.	Дата
------	--------	------	--------	-------	------


1.1.8. раздел 1.8 «Перечень координат характерных точек границ территории» изложить в новой редакции:

«1.8. ПЕРЕЧЕНЬ КООРДИНАТ ХАРАКТЕРНЫХ ТОЧЕК ГРАНИЦ ТЕРРИТОРИИ

Координаты, м	
X	Y
292195.19	1217697.34
292195.17	1217744.51
292193.85	1217817.79
292193.91	1217861.52
292191.80	1217984.82
292177.77	1218061.09
292137.90	1218309.34
292128.57	1218339.24
292088.15	1218445.80
292045.16	1218579.33
291870.36	1219025.78
291840.52	1219097.38
291770.98	1219056.93
291754.43	1219044.50
291228.77	1218737.45
291016.60	1218618.40
290842.70	1218517.98
290766.53	1218474.80
290777.71	1218455.95
290782.41	1218376.91
290786.83	1217742.70
290789.41	1217702.72
290856.27	1217703.37
290856.81	1217686.57
291013.90	1217688.01
291229.25	1217690.28
291266.04	1217691.50
291313.39	1217691.56
291371.51	1217694.11
291416.27	1217694.55
291944.75	1217698.56
291953.56	1217699.08
292090.79	1217695.13
292195.19	1217697.34

».

1.1.9. Чертеж межевания территории изложить в новой редакции

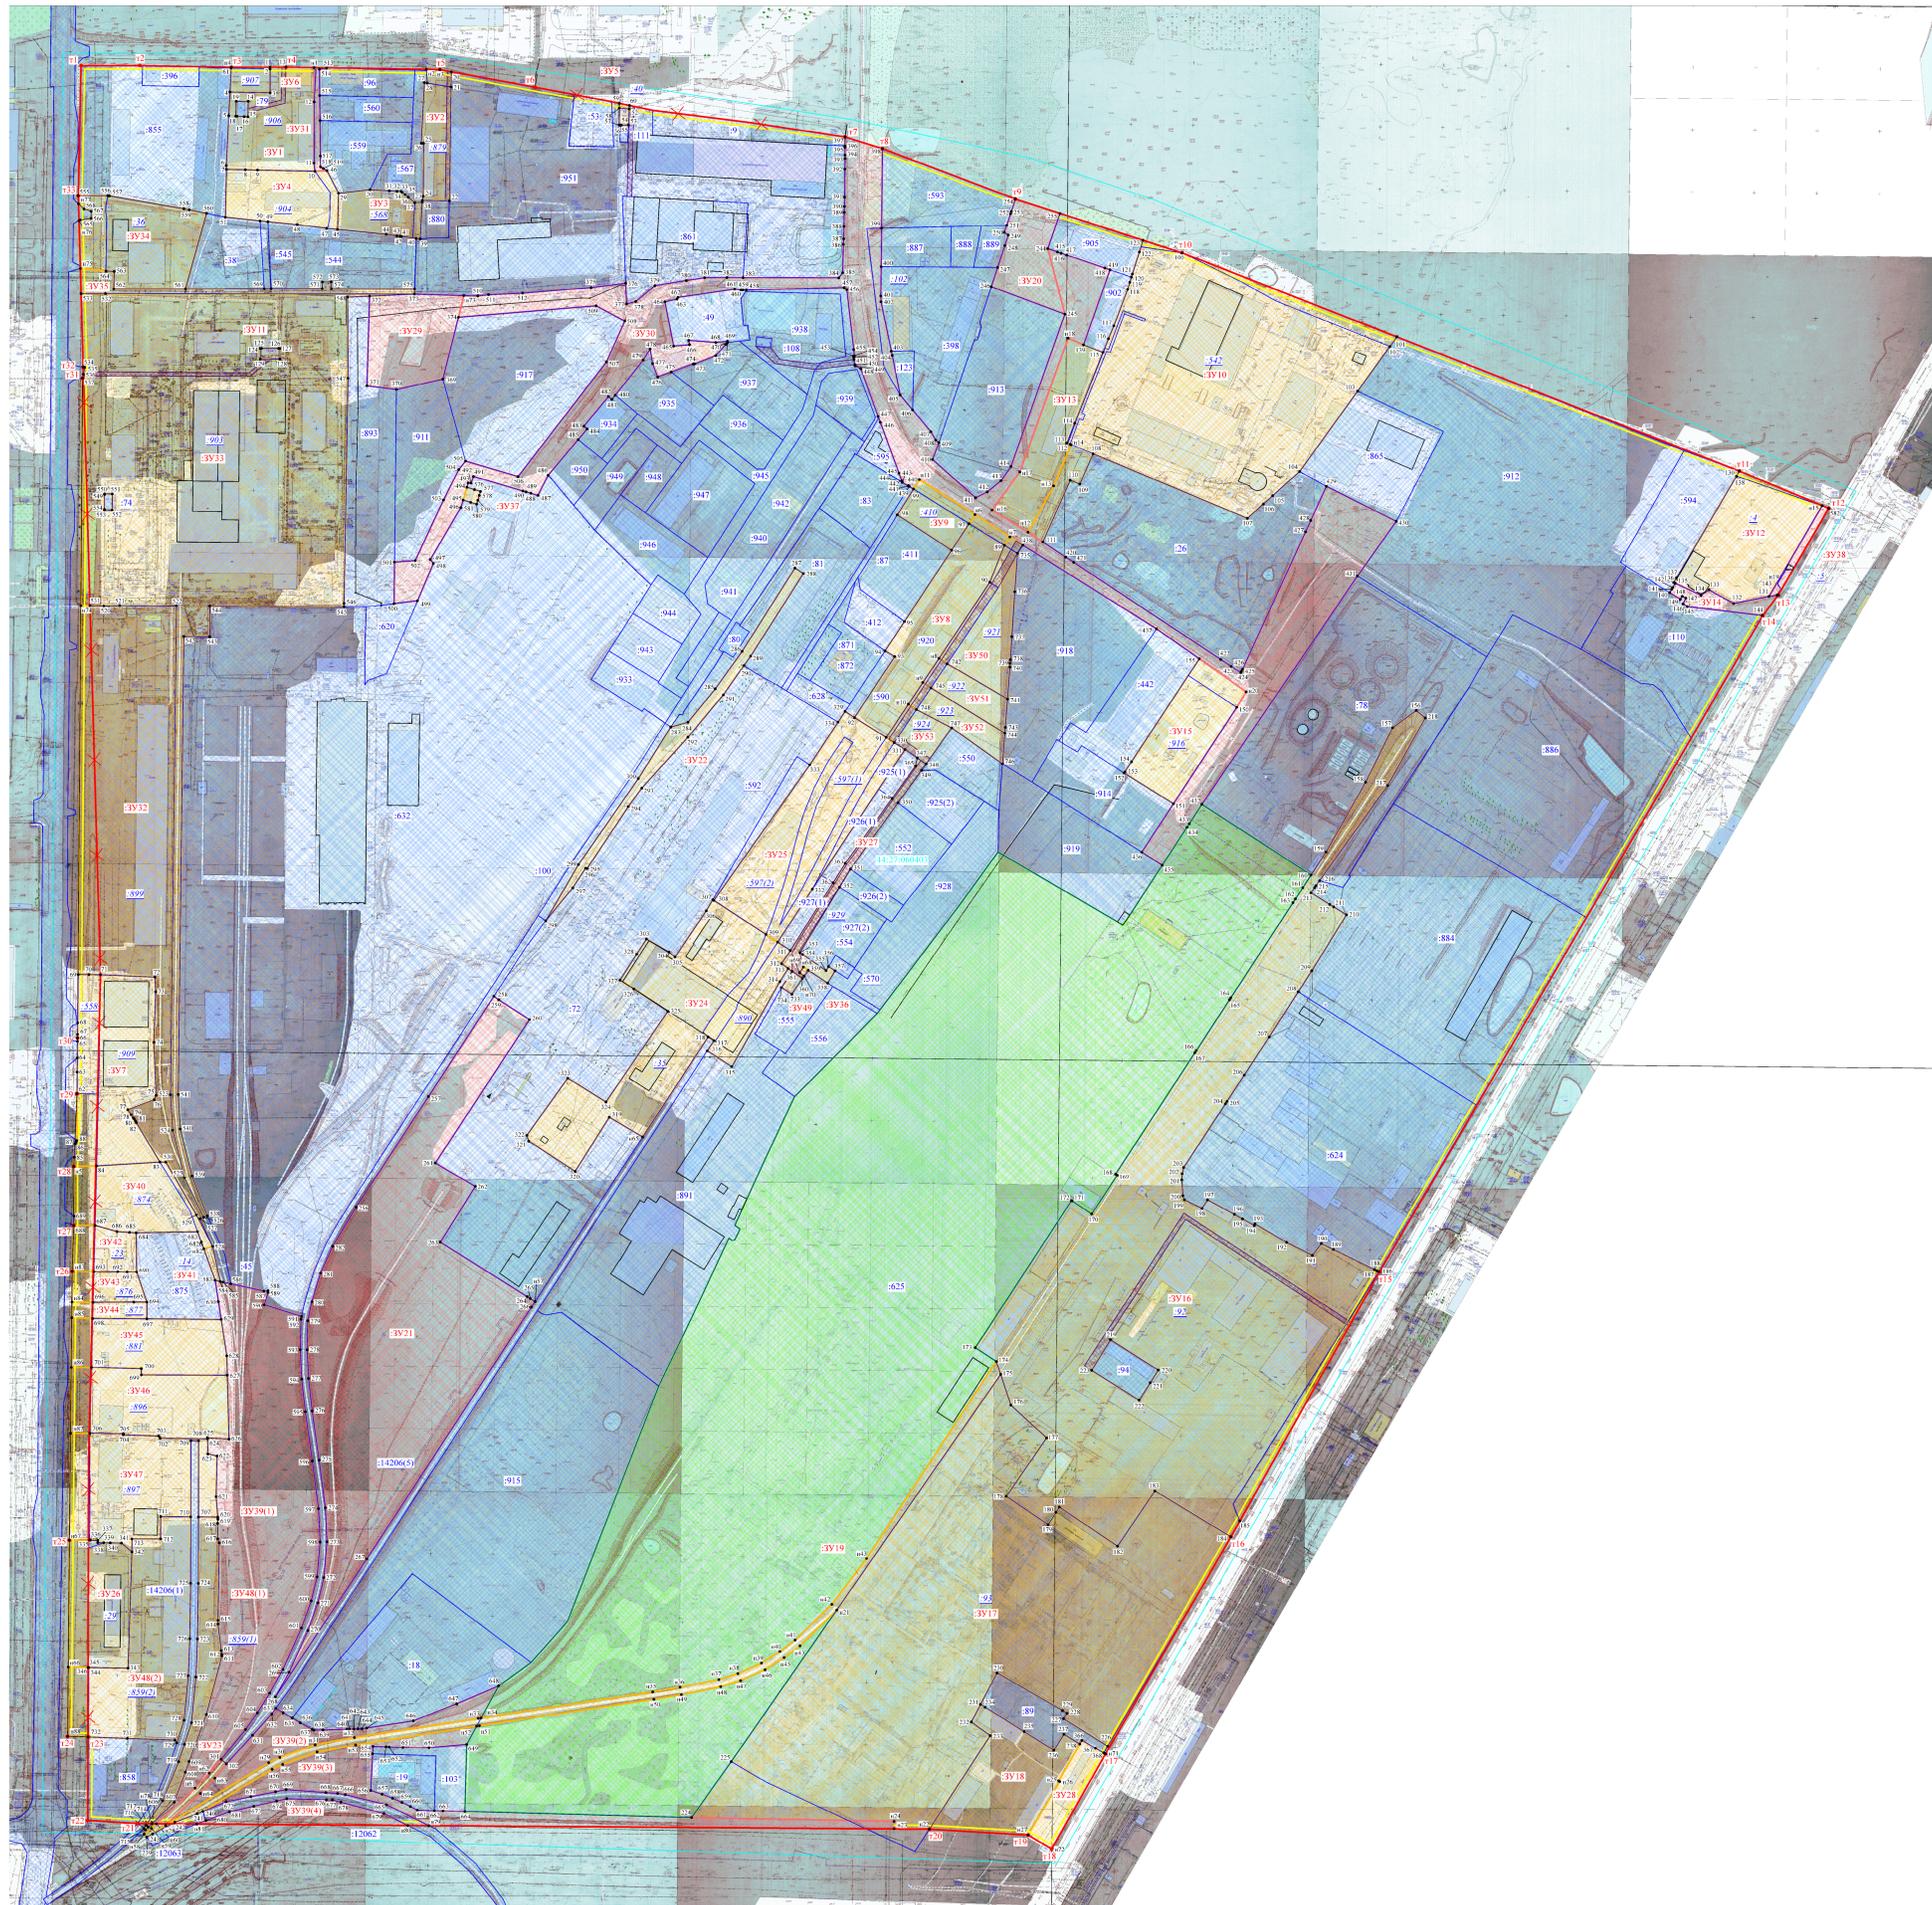

Координаты характерных точек устанавливаемых красных линий		
Обозначение характерных точек устанавливаемых красных линий	X	Y
t1	292195.19	1217697.34
t2	292195.17	1217744.51
t3	292193.85	1217817.79
t4	292193.91	1217861.52
t5	292191.80	1217984.82
t6	292177.77	1218061.09
t7	292137.90	1218309.34
t8	292128.57	1218339.24
t9	292088.15	1218445.80
t10	292045.16	1218579.33
t11	291870.36	1219025.78
t12	291840.52	1219097.38
t13	291770.98	1219056.93
t14	291754.43	1219044.50
t15	291228.77	1218737.45
t16	291016.60	1218618.40
t17	290842.70	1218517.98
t18	290766.53	1218474.80
t19	290777.71	1218455.95
t20	290782.41	1218376.91
t21	290786.83	1217742.70
t22	290789.41	1217702.72
t23	290856.27	1217703.37
t24	290856.81	1217686.57
t25	291013.90	1217688.01
t26	291229.25	1217690.28
t27	291266.04	1217691.50
t28	291313.39	1217691.56
t29	291371.51	1217694.11
t30	291416.27	1217694.55
t31	291944.75	1217698.56
t32	291933.56	1217699.08
t33	292090.79	1217695.13
t1	292195.19	1217697.34

УСЛОВНЫЕ ОБОЗНАЧЕНИЯ

Условные обозначения	НАИМЕНОВАНИЕ
—	Устанавливаемые красные линии (*1)
✗	Отменяемые красные линии
● t1	Характерная точка красной линии
—	Линии отступа от красных линий в целях определения мест допустимого размещения зданий
—	Границы земельного участка, сведения о котором имеются в государственном кадастре недвижимости
:855	Кадастровый номер земельного участка, сведения о котором имеются в государственном кадастре недвижимости
:906	Кадастровый номер земельного участка прекращающего свое существование в результате преобразования (раздел, перераспределение, объединение)
—	Граница кадастрового квартала
—	Образуемые земельные участки, кроме земельных участков общего пользования
—	Образуемые земельные участки (территории) общего пользования
—	Учтенные земельные участки, сохраняющиеся в измененных границах
—	Учтенные земельные участки, оставшиеся без изменений
:3V1	Обозначения образуемых земельных участков
● 68	Обозначение характерных точек границ образуемых земельных участков
—	Часть земельного участка для обеспечения доступом к землям общего пользования
—	Существующие объекты капитального строительства

Примечание:

1. Граница элемента планировочной структуры совпадает с красными линиями
2. Возможна незначительная корректировка координат характерных точек границ земельных участков при проведении кадастровых работ

Проект, подготовленный в соответствии с требованиями к содержанию и оформлению документов по государственному кадастру недвижимости в границах кадастрового квартала № 17:06/003			
Чертеж межевания территории			
Дата:	Ф.И.О.:	Долж.:	Адрес:
ПРОЕКТ МЕЖЕВАНИЯ ТЕРРИТОРИИ Основная часть			Листы: 1/1
М 1:2000			

Приложение 2
к постановлению Главы города Костромы
от 11 октября 2022 года № 98

Границы территории, в пределах которых проводятся общественные обсуждения по проекту, предусматривающему внесение изменений в проект межевания территории в границах кадастрового квартала 44:27:060403



Повестка

**собрания участников публичных слушаний по проекту,
предусматривающему внесение изменений в проект межевания
территории в границах кадастрового квартала 44:27:060403**

2 ноября 2022 года

15.00 – 17.00

1. Регистрация участников публичных слушаний – 20 мин.

2. Вступительное слово председательствующего на собрании участников публичных слушаний – 10 мин.

Воронина Ольга Владимировна – председатель Комиссии по рассмотрению документации по планировке территории города Костромы

Козырев Алексей Викторович – начальник Управления архитектуры и градостроительства Администрации города Костромы, заместитель председателя Комиссии по рассмотрению документации по планировке территории

3. Основной доклад по проекту, предусматривающему внесение изменений в проект межевания территории в границах кадастрового квартала 44:27:060403:

Фролова Наталия Владимировна – генеральный директор ООО "Центр кадастровых услуг", разработчик документации по планировке территории – 20 мин.;

4. Вопросы к выступившим (в письменной, устной форме) – 30 мин.

5. Выступления участников публичных слушаний в порядке поступления заявок на выступление – 30 мин.

6. Заключительное слово председательствующего
Воронина Ольга Владимировна – председатель Комиссии по рассмотрению документации по планировке территории города Костромы – 10 мин.

ОПОВЕЩЕНИЕ О НАЧАЛЕ ПУБЛИЧНЫХ СЛУШАНИЙ

Глава города Костромы информирует о назначении публичных слушаний по проекту, предусматривающему внесение изменений в проект межевания территории в границах кадастрового квартала 44:27:060403.

Проект, предусматривающий внесение изменений в проект межевания территории в границах кадастрового квартала 44:27:060403, является приложением к постановлению Главы города Костромы от 11 октября 2022 года № 98.

Собрание участников публичных слушаний состоится 2 ноября 2022 года с 15.00 часов до 17.00 часов в здании по адресу: Российская Федерация, Костромская область, городской округ город Кострома, город Кострома, площадь Конституции, дом 2, 5 этаж, актовый зал.

Организатор публичных слушаний - Комиссия по рассмотрению документации по планировке территории города Костромы (адрес: Российская Федерация, Костромская область, городской округ город Кострома, город Кострома, площадь Конституции, дом 2, кабинет 406, телефон (4942) 42-70-72), электронный адрес: uag@gradkostroma.ru.

Экспозиция проекта проводится в здании по адресу: Российская Федерация, Костромская область, городской округ город Кострома, город Кострома, площадь Конституции, дом 2, кабинет 406, с 24 октября по 2 ноября 2022 года с 9.00 до 13.00 и с 14.00 до 18.00 ежедневно в рабочие дни. Посещение экспозиции проекта, а также консультирование проводится с 24 октября по 2 ноября 2022 года с 9.00 до 13.00 и с 14.00 до 18.00 ежедневно в рабочие дни.

Проектом изменений в проект межевания территории предусматривается образование земельных участков из земельных участков с кадастровыми номерами 44:27:060403:596, 44:27:060403:410, 44:27:060403:87, 44:27:060403:83 путем перераспределения с землями, государственная собственность на которые не разграничена, а также в целях исключения изломанности границ смежного земельного участка, являющегося территорией общего пользования.

Проект, подлежащий рассмотрению на публичных слушаниях, и информационные материалы к нему размещаются на официальном сайте Администрации города Костромы в информационно-телекоммуникационной сети "Интернет" по адресу: gradkostroma.ru с 24 октября 2022 года.

Участники публичных слушаний в целях идентификации представляют сведения о себе (фамилию, имя, отчество (при наличии), дату рождения, адрес места жительства (регистрации) - для физических лиц; наименование, основной государственный регистрационный номер, место нахождения и адрес - для юридических лиц) с приложением документов, подтверждающих такие сведения. Участники публичных слушаний, являющиеся правообладателями соответствующих земельных участков и (или) расположенных на них объектов капитального строительства и (или) помещений, являющихся частью указанных объектов капитального строительства, также представляют сведения соответственно о таких земельных участках, объектах капитального строительства, помещениях, являющихся частью указанных объектов капитального строительства, из Единого

государственного реестра недвижимости и иные документы, устанавливающие или удостоверяющие их права на такие земельные участки, объекты капитального строительства, помещения, являющиеся частью указанных объектов капитального строительства.

Обработка персональных данных участников публичных слушаний осуществляется с учетом требований, установленных Федеральным законом от 27 июля 2006 года N 152-ФЗ "О персональных данных".

Участники публичных слушаний, представившие указанные сведения о себе, имеют право вносить предложения и замечания, касающиеся рассматриваемого проекта:

1) в письменной форме или в форме электронного документа в адрес организатора публичных слушаний с 24 октября по 2 ноября 2022 года;

2) посредством записи в книге (журнале) учета посетителей экспозиции проекта, подлежащего рассмотрению на публичных слушаниях, в будние дни с 24 октября по 2 ноября 2022 года с 9.00 до 13.00 и с 14.00 до 18.00, в здании по адресу: Российская Федерация, Костромская область, городской округ город Кострома, город Кострома, площадь Конституции, дом 2, кабинет 406;

3) в устной и письменной форме в ходе проведения собрания участников публичных слушаний.