

ОБЪЯВЛЕНИЕ

На основании обращения уполномоченного представителя Васина А. А. действующего в интересах собственников помещений многоквартирных домов 41 в микрорайоне «Венеция», по вопросу согласования Схемы ограждения земельного участка по адресу: город Кострома, микрорайон «Венеция», 41 во исполнение пункта 3 статьи 4 Порядка согласования Схемы ограждения земельного участка на территории города Костромы, утвержденного решением Думы города Костромы от 4 декабря 2014 года № 233, Администрацией города Костромы проводится изучение мнения заинтересованных лиц по вопросу установки ограждения на земельном участке по адресу: город Кострома, микрорайон «Венеция», 41, согласно Схеме ограждения земельного участка.

Предложения и рекомендации по данному вопросу принимаются Управлением архитектуры и градостроительства в письменной форме до 3 ноября 2022 года по адресу: площадь Конституции, 2, кабинет № 406, либо по адресу электронной почты: SemenovaOA@gradkostroma.ru. Контактный номер телефона: 8 (4942) 42 70 72.

Начальник Управления,
главный архитектор города Костромы




А. В. Козырев

Емельянченко Оксана Андреевна
8(4942)42 70 72

План благоустройства земельного участка.

М 1:500

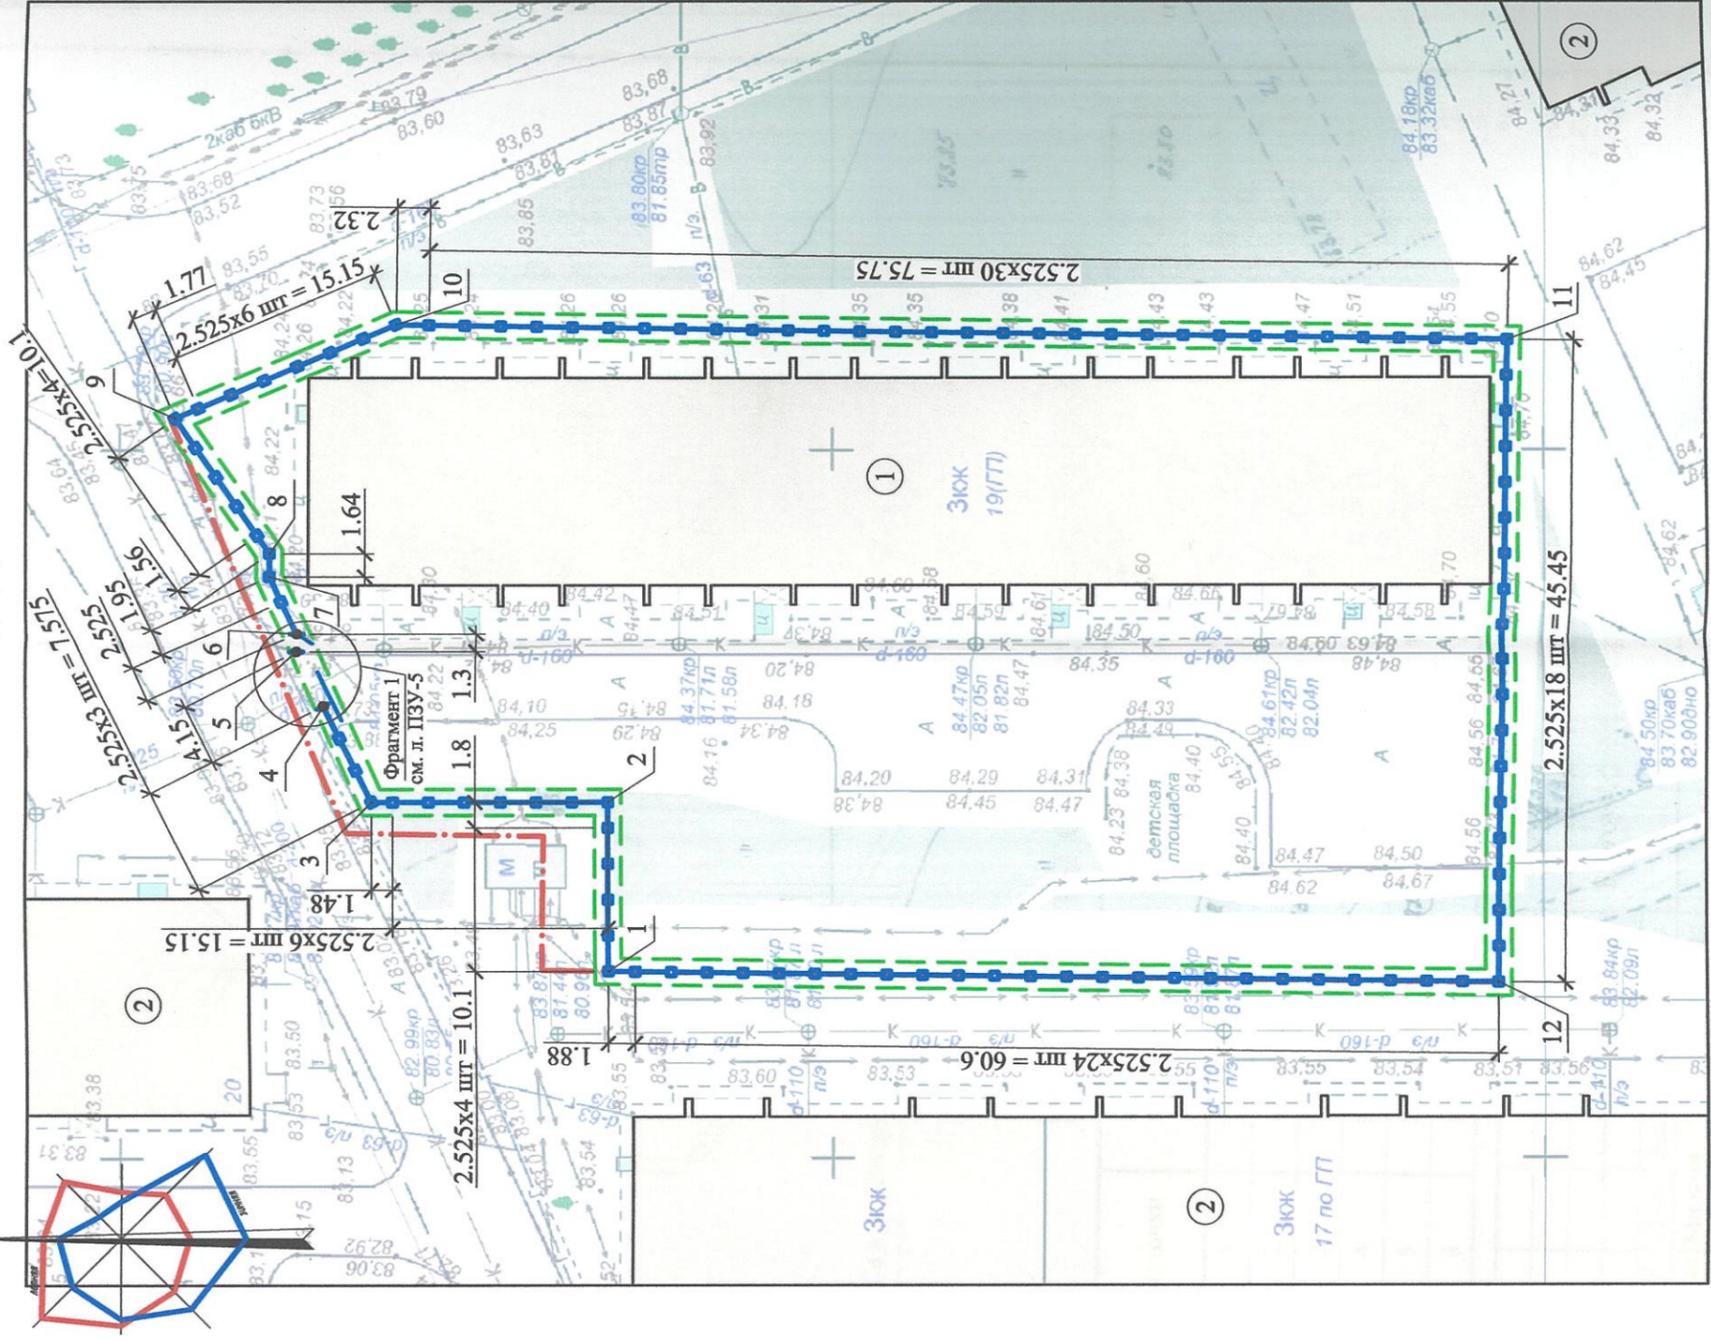

Экспликация зданий, сооружений и площадок

№ п/п	НАИМЕНОВАНИЕ	степень отнестой- кости	№ типового проекта	Примечания
1	Многоквартирный жилой дом №41		сущ.	
2	Существующие здания		сущ.	

Условные обозначения

УСЛОВНЫЕ ОБОЗНАЧЕНИЯ	НА ИМЕНОВАНИЕ	Примечания
ЗЮК	Существующие здания и сооружения	
— · — · — ·	Граница участка с кадастровым номером 44:27:0000000:14908	
•	Характерные точки границы земельного участка	
— — — —	Граница благоустройства	
— — — —	Ограждение	
— — — —	Ворота откатные с автоматическим приводом	
— — — —	Калитка	

Технические показатели в границах благоустройства

НА ИМЕНОВАНИЕ	ЕД. ИЗМ.	КОЛ-ВО
Площадь земельного участка (кад. № 44:27:0000000:14908)	м ²	3776,33
Периметр земельного участка	м.п.	263,1
в т.ч. длина планируемого к размещению объекта (ограждения)	м.п.	256,7

1. Проектом предлагается устройство откатных ворот, калитки и ограждения по границе участка; конфигурацию и местоположение откатных ворот, калитки и ограждения согласовать в соответствующих инстанциях; на случай прокладки новых инженерно-технических коммуникаций или ремонта существующих данное ограждение необходимо демонтировать.
2. Граница участка и граница благоустройства отнесены условно, по факту совпадают.
3. Координаты опорных точек ограждения смотри на листе ПЗУ-4.
4. Данный лист смотреть совместно с ПЗУ-4, 5.

84/22		ПЗУ	
Благоустройство территории дома №41 в микрорайоне Венеция, город Кострома			
Изм.	Кол. Уч.	Лист	Лист
Разработал	Милкин	Подпись Дага	09.22
ГИП	Бондарев	09.22	
И.контроль	Польщиков	09.22	
План благоустройства земельного участка. М 1:500.		ООО "ПЛАНИРОВКА" г. Кострома. СРО-П-102-23122009, рег. №112, от 14.11.17 г.	

