



ГЛАВА ГОРОДА КОСТРОМЫ

ПОСТАНОВЛЕНИЕ

30 ноября 2022 года

№ 126

О назначении публичных слушаний по схемам расположения земельных участков на кадастровом плане территории, расположенных в городе Костроме по адресам: проезд Бабушкиной Наты, 6, улица Ткачей, 10, улица Комсомольская, 27, 29, 31, 62, улица Красноармейская, 56, улица Нижняя Дебря, 60, улица Окружная, 36, улица Калиновская, 24

Рассмотрев обращение главы Администрации города Костромы от 28 ноября 2022 года № 24исх-5297/22, в целях соблюдения права человека на благоприятные условия жизнедеятельности, прав и законных интересов правообладателей земельных участков и объектов капитального строительства, в соответствии со статьями 5¹ и 46 Градостроительного кодекса Российской Федерации, Федеральным законом от 6 октября 2003 года № 131-ФЗ "Об общих принципах организации местного самоуправления в Российской Федерации", Порядком организации и проведения публичных слушаний, общественных обсуждений по проектам муниципальных правовых актов города Костромы в сфере градостроительной деятельности, Правилами землепользования и застройки города Костромы, руководствуясь статьями 20, 37 и 56 Устава города Костромы,

ПОСТАНОВЛЯЮ:

1. Назначить публичные слушания по схемам расположения земельных участков на кадастровом плане территории, расположенных в городе Костроме по адресам: проезд Бабушкиной Наты, 6 (приложение 1), улица Ткачей, 10 (приложение 2), улица Комсомольская, 27 (приложение 3), улица Комсомольская, 29 (приложение 4), улица Комсомольская, 31 (приложение 5), улица Комсомольская, 62 (приложение 6), улица Красноармейская, 56 (приложение 7), улица Нижняя Дебря, 60 (приложение 8), улица Окружная, 36 (приложение 9), улица Калиновская, 24 (приложение 10), в форме собрания участников публичных слушаний по проектам муниципальных правовых актов в Администрации города Костромы.

2. Определить организатором публичных слушаний по схемам расположения земельных участков на кадастровом плане территории, указанных в пункте 1 настоящего постановления, - Комиссию по рассмотрению документации по планировке территории города Костромы.

3. Назначить проведение собрания участников публичных слушаний на 20 декабря 2022 года в период с 10.00 до 12.00 часов по адресу: Российская Федерация, Костромская область, городской округ город Кострома, город Кострома, площадь Конституции, дом 2, 3 этаж, кабинет 306.

4. Считать границы земельных участков, приведенные в схемах расположения земельных участков на кадастровом плане территории, указанных в пункте 1 настоящего постановления, границами территории, в пределах которых проводятся

публичные слушания.

5. Утвердить прилагаемые:

1) повестку собрания участников публичных слушаний по схемам расположения земельных участков на кадастровом плане территории, расположенных в городе Костроме по адресам: проезд Бабушкиной Наты, 6, улица Ткачей, 10, улица Комсомольская, 27, 29, 31, 62, улица Красноармейская, 56, улица Нижняя Дебря, 60, улица Окружная, 36, улица Калиновская, 24 (приложение 11);

2) оповещение о начале публичных слушаний (приложение 12).

6. Опубликовать настоящее постановление 2 декабря 2022 года в порядке, установленном для официального опубликования муниципальных правовых актов города Костромы, иной официальной информации, и разместить на официальном сайте Думы города Костромы в информационно-телекоммуникационной сети "Интернет".

7. С 12 декабря 2022 года разместить на официальном сайте Администрации города Костромы в информационно-телекоммуникационной сети "Интернет": схемы расположения земельных участков на кадастровом плане территории, расположенных по адресам: проезд Бабушкиной Наты, 6, улица Ткачей, 10, улица Комсомольская, 27, 29, 31, 62, улица Красноармейская, 56, улица Нижняя Дебря, 60, улица Окружная, 36, улица Калиновская, 24.

8. Не позднее 12 декабря 2022 года разместить и до 20 декабря 2022 года распространять оповещение о начале публичных слушаний на информационных стендах, находящихся в муниципальной собственности.

9. Настоящее постановление вступает в силу со дня его подписания и подлежит официальному опубликованию.

Глава города Костромы

Ю. В. Журин

Копия верна:

Начальник общего отдела
аппарата Думы города Костромы



С. В. Жарова

СХЕМА
РАСПОЛОЖЕНИЯ ЗЕМЕЛЬНОГО УЧАСТКА ИЛИ ЗЕМЕЛЬНЫХ УЧАСТКОВ НА КАДАСТРОВOM ПЛАНЕ ТЕРРИТОРИИ, ПОДГОТОВКА КОТОРОЙ
ОСУЩЕСТВЛЯЕТСЯ В ФОРМЕ ДОКУМЕНТА НА БУМАЖНОМ НОСИТЕЛЕ

Утверждена
 Постановление администрации города Костромы


от _____ № _____

СХЕМА
расположения земельного участка или земельных участков на кадастровом плане территории

Условный номер земельного участка -3У (указывается в случае, если предусматривается образование двух и более земельных участков)		
Площадь земельного участка 680 м² (указывается проектная площадь образуемого земельного участка, вычисленная с использованием технологических и программных средств, в том числе размещенных на официальном сайте федерального органа исполнительной власти, уполномоченного Правительством Российской Федерации на осуществление государственного кадастрового учета, государственной регистрации прав, ведение Единого государственного реестра недвижимости и предоставление сведений, содержащихся в Едином государственном реестре недвижимости, в информационно-телекоммуникационной сети "Интернет" (далее - официальный сайт), с округлением до 1 квадратного метра. Указанное значение площади земельного участка может быть уточнено при проведении кадастровых работ не более чем на десять процентов)		
Обозначение характерных точек границ	Координаты, м (указываются в случае подготовки схемы расположения земельного участка с использованием технологических и программных средств, в том числе размещенных на официальном сайте. Значения координат, полученные с использованием указанных технологических и программных средств, указываются с округлением до 0,01 метра)	
	X	Y
1	2	3
1	291286.22	1214655.20
2	291278.86	1214655.62
3	291260.94	1214656.65
4	291257.07	1214656.71
5	291255.79	1214656.71
6	291255.22	1214649.82
7	291255.63	1214634.33
8	291284.83	1214633.30
9	291285.74	1214633.27
1	291286.22	1214655.20
 <p align="center">Местоположение:</p>		
		ммМСК-44, зона 1
Местоположение: <u>город Кострома, пр-д Бабушкиной Наты, 6</u> Масштаб 1:800		
Условные обозначения:		
	Характерная точка границы земельного участка, сведения ЕГРН о которой соответствуют требованиям, установленным в соответствии с частью 13 статьи 22 Федерального закона от 13 июля 2015 г. N 218-ФЗ "О государственной регистрации недвижимости"	
	Надписи номеров существующих характерных точек в ЕГРН	
	Вновь образованная часть границы, сведения о которой достаточны для определения ее местоположения	
	Надписи вновь образованного земельного участка	
	Объект капитального строительства	
	Существующая часть границы, имеющиеся в ЕГРН сведения о которой достаточны для определения ее местоположения	
	Надписи кадастрового номера земельного участка	
	Граница охранной зоны	
	Граница кадастрового квартала	
	Обозначение кадастрового квартала	

Приложение 2 к постановлению Главы города Костромы
от 30 ноября 2022 года № 126

Утверждена

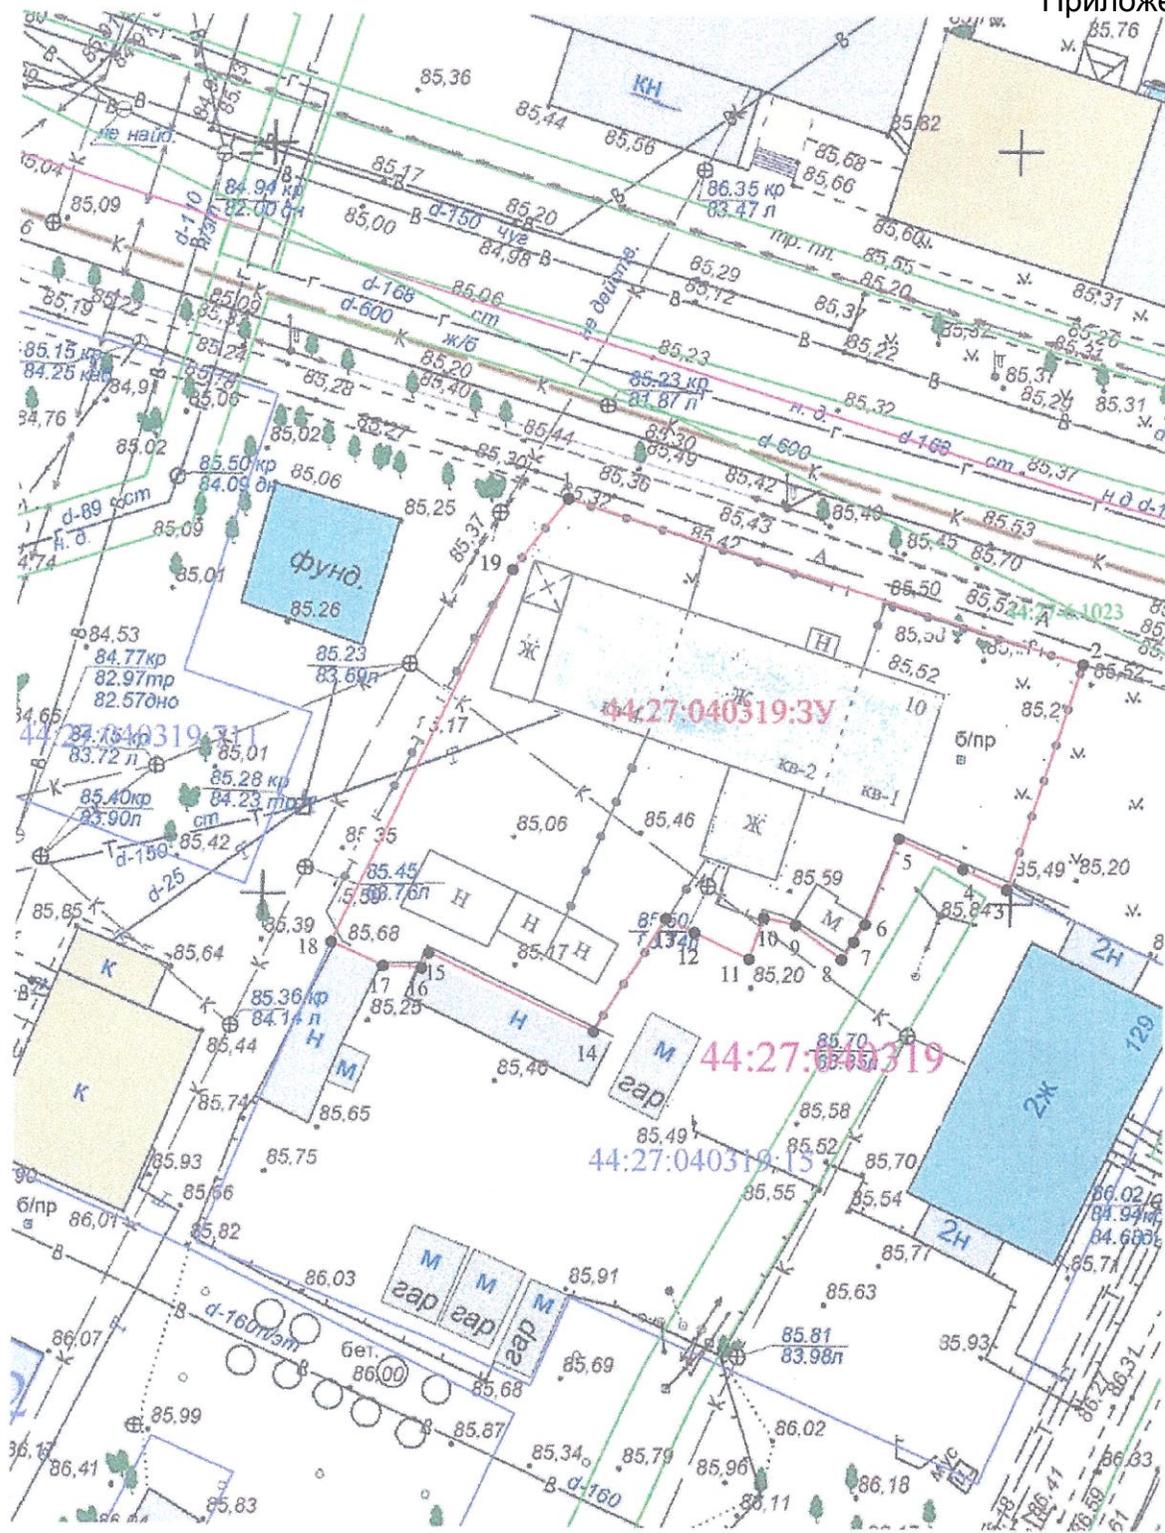

(наименование документа об утверждении, включая наименования
органов государственной власти или органов местного
самоуправления, принявших решение об утверждении схемы
или подписавших соглашение о перераспределении земельных участков)
от _____ № _____

Схема расположения земельного участка или земельных участков на
кадастровом плане территории
МСК - 44

Условный номер земельного участка	44:27:040319:3U		
Площадь земельного участка	1023 м ²		
Обозначение характерных точек границы	Координаты, м		
	X	Y	
1	293031,76	1212516,28	
2	293020,84	1212550,72	
3	293005,89	1212545,74	
4	293007,23	1212542,79	
5	293009,22	1212538,49	
6	293003,57	1212536,28	
7	293002,40	1212535,54	
8	293001,18	1212534,79	
9	293003,50	1212531,62	
10	293003,97	1212529,49	
11	293001,22	1212528,55	
12	293002,96	1212524,89	
13	293003,88	1212522,98	
14	292996,33	1212518,23	
15	293001,51	1212507,15	
16	293000,51	1212506,67	
17	293000,66	1212504,11	
18	293002,22	1212500,65	
19	293027,02	1212512,56	
1	293031,76	1212516,28	

Местоположение: г. Кострома, ул. Ткачей, 10
Масштаб 1:500

Условные обозначения:


- 1 – обозначение характерных точек границы земельного участка
- 44:27:040319 – кадастровый квартал
- 44:27:040319:15 – кадастровый номер земельного участка, сведения о котором содержатся в государственном кадастре недвижимости
- граница проектируемого земельного участка
- граница земельного участка, сведения о которой содержатся в государственном кадастре недвижимости
- граница кадастрового квартала
- ЗОУИТ, 44:27-6.1023 обозначение ЗОУИТ
- 44:27:040319:3U обозначение проектируемого земельного участка

СХЕМА РАСПОЛОЖЕНИЯ ЗЕМЕЛЬНОГО УЧАСТКА НА КАДАСТРОВом ПЛАНЕ ТЕРРИТОРИИ

Кадастровый квартал: 44:27:040210

Система координат: мск-44, зона 1

Местоположение: Российская Федерация, Костромская область, Кострома город, Комсомольская улица, 27

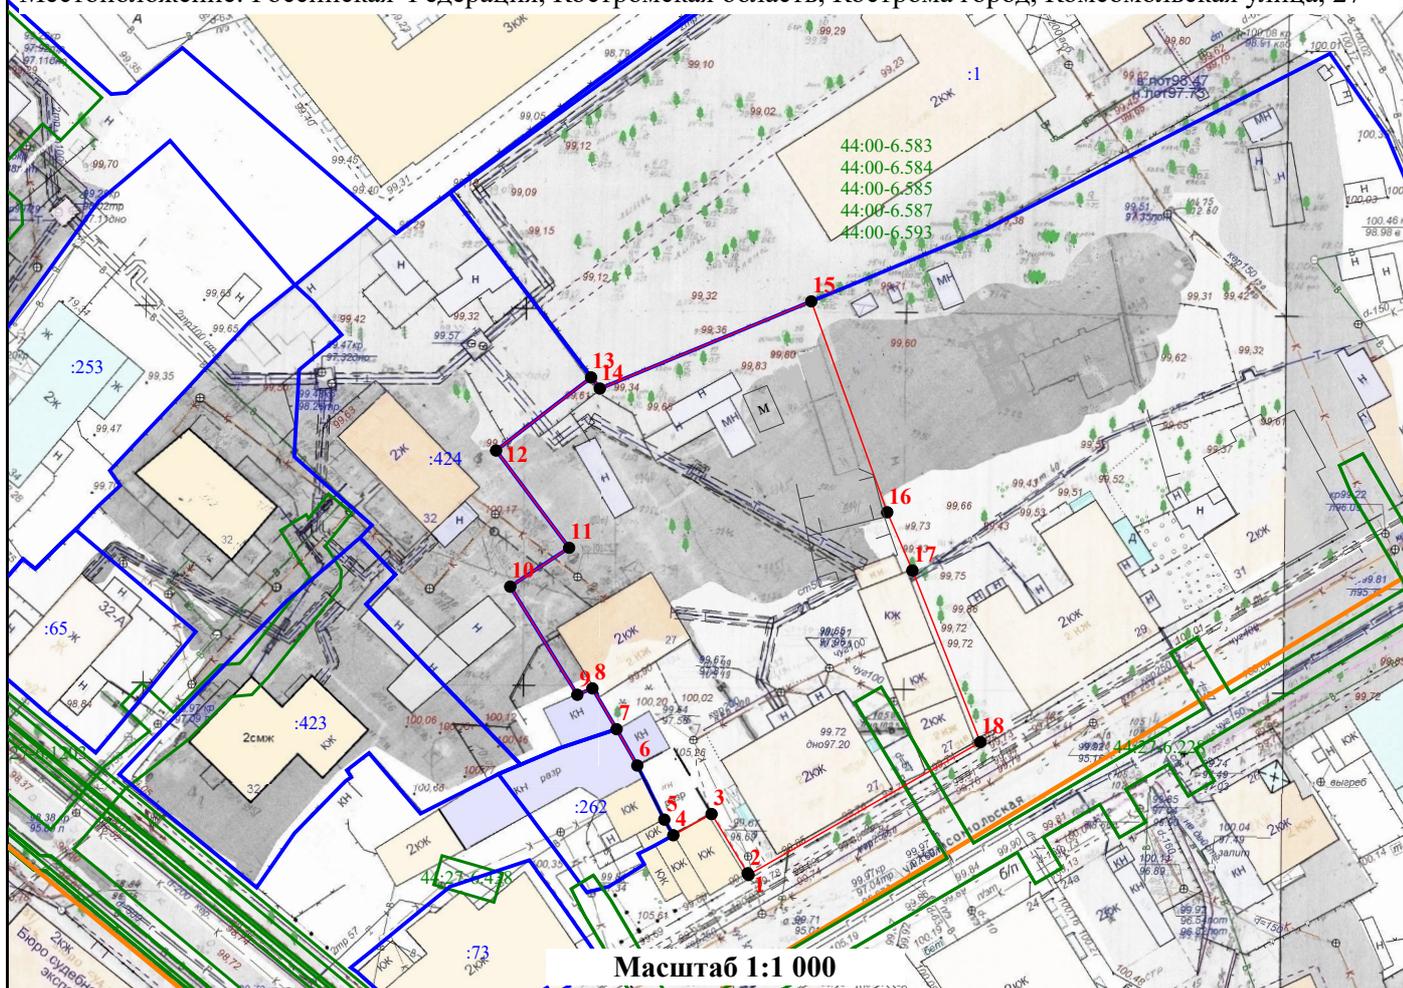

Условный номер земельного участка _____

Площадь земельного участка _____

2 854

м²

Обозначение характерных точек границ	Координаты		Обозначение характерных точек границ	Координаты	
	X	Y		X	Y
1	291 381,76	1 212 360,67	11	291 425,20	1 212 337,07
2	291 381,97	1 212 360,55	12	291 438,12	1 212 327,46
3	291 389,84	1 212 355,80	13	291 447,83	1 212 339,96
4	291 387,02	1 212 350,77	14	291 446,35	1 212 341,11
5	291 389,10	1 212 349,59	15	291 457,93	1 212 368,92
6	291 396,28	1 212 346,03	16	291 429,92	1 212 378,90
7	291 401,11	1 212 343,31	17	291 422,19	1 212 382,21
8	291 406,53	1 212 340,13	18	291 399,40	1 212 391,17
9	291 405,68	1 212 338,15	1	291 381,76	1 212 360,67
10	291 420,04	1 212 329,32			

Условные обозначения:

-  - Границы существующих земельных участков
-  **1** - Характерная точка границы
-  - Границы зон с особыми условиями использования территорий
-  44:00-6.593 - Обозначение зоны с особыми условиями использования территорий


-  - Границы образуемого земельного участка
-  **:37** - Номер земельного участка в кадастровом квартале
-  - Граница кадастрового квартала

СХЕМА РАСПОЛОЖЕНИЯ ЗЕМЕЛЬНОГО УЧАСТКА НА КАДАСТРОВОМ ПЛАНЕ ТЕРРИТОРИИ

Кадастровый квартал: 44:27:040210

Система координат: мск-44, зона 1

Местоположение: Российская Федерация, Костромская область, Кострома город, Комсомольская улица, 29

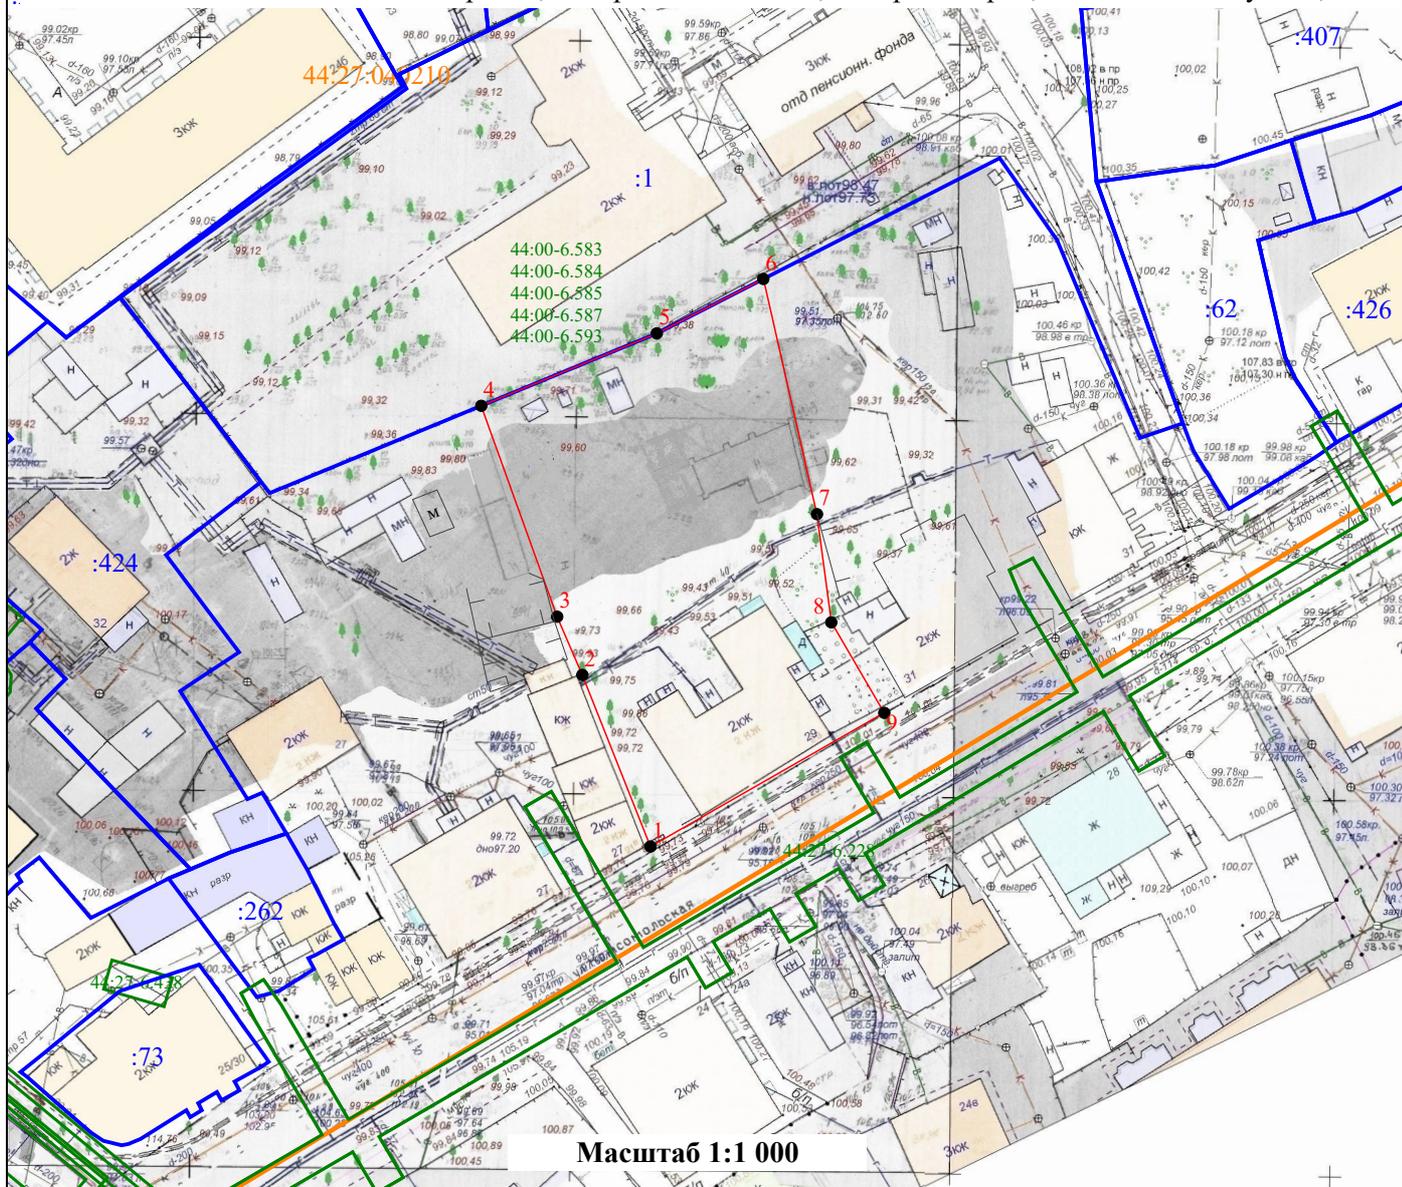

Условный номер земельного участка

Площадь земельного участка

2 217

М²

Обозначение характерных точек границ	Координаты		Обозначение характерных точек границ	Координаты	
	X	Y		X	Y
1	291 399,40	1 212 391,17	6	291 474,78	1 212 406,01
2	291 422,19	1 212 382,21	7	291 443,54	1 212 413,07
3	291 429,92	1 212 378,90	8	291 429,17	1 212 414,95
4	291 457,93	1 212 368,92	9	291 417,15	1 212 421,92
5	291 467,55	1 212 392,00	1	291 399,40	1 212 391,17

Условные обозначения:

- Границы существующих земельных участков
- 1 - Характерная точка границы
- Границы зон с особыми условиями использования территорий
- 44:00-6.593 - Обозначение зоны с особыми условиями использования территорий


- Границы образуемого земельного участка
- :37 - Номер земельного участка в кадастровом квартале
- Граница кадастрового квартала

СХЕМА РАСПОЛОЖЕНИЯ ЗЕМЕЛЬНОГО УЧАСТКА НА КАДАСТРОВЫЙ ПЛАНЕ ТЕРРИТОРИИ

Кадастровый квартал: 44:27:040210

Система координат: мск-44, зона 1

Местоположение: Российская Федерация, Костромская область, Кострома город, Комсомольская улица, 31

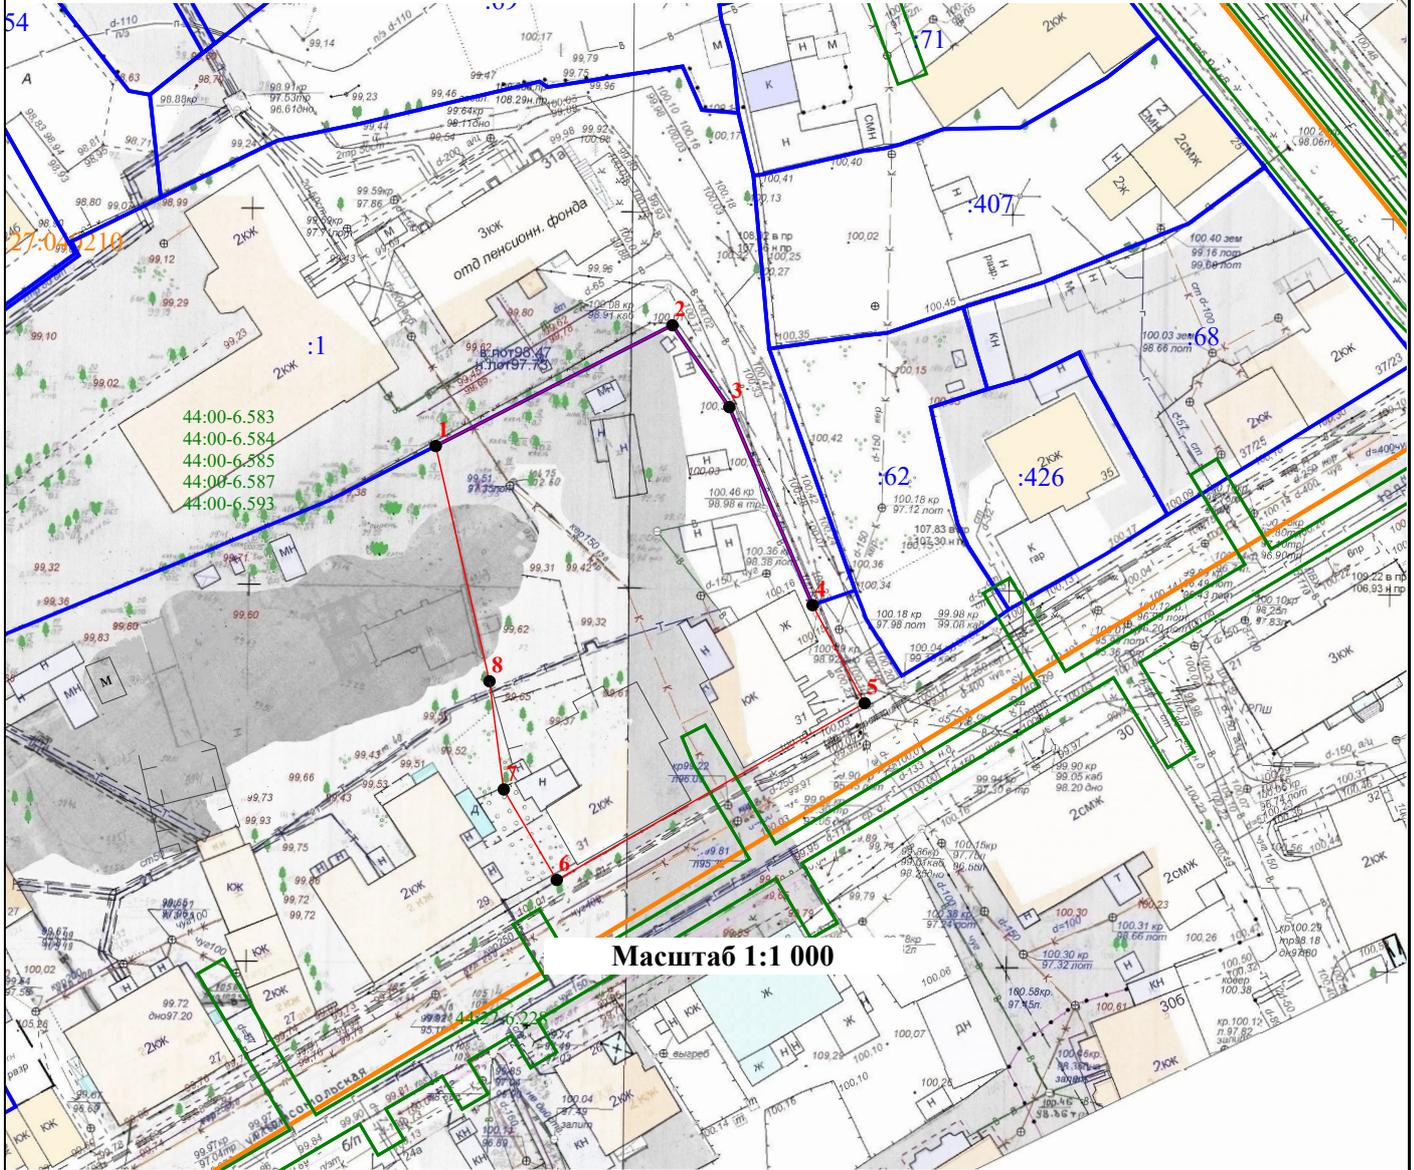

Условный номер земельного участка _____

Площадь земельного участка 2 453 м²

Обозначение характерных точек границ	Координаты		Обозначение характерных точек границ	Координаты	
	X	Y		X	Y
1	291 474,78	1 212 406,01	6	291 417,15	1 212 421,92
2	291 490,82	1 212 437,12	7	291 429,17	1 212 414,95
3	291 479,95	1 212 444,62	8	291 443,54	1 212 413,07
4	291 453,65	1 212 455,56	1	291 474,78	1 212 406,01
5	291 440,63	1 212 462,40			

Условные обозначения:

- Границы существующих земельных участков
- Границы образуемого земельного участка
- 1** - Характерная точка границы
- Границы зон с особыми условиями использования территорий
- 44:00-6.593** - Обозначение зоны с особыми условиями использования территорий

- Границы образуемого земельного участка
- :37** - Номер земельного участка в кадастровом квартале
- Граница кадастрового квартала


СХЕМА РАСПОЛОЖЕНИЯ ЗЕМЕЛЬНОГО УЧАСТКА НА КАДАСТРОВОМ ПЛАНЕ ТЕРРИТОРИИ

Кадастровый квартал: 44:27:040309

Система координат: мск-44, зона 1

Местоположение: Российская Федерация, Костромская область, Кострома город, Красноармейская улица, 56

44:27-6.1024

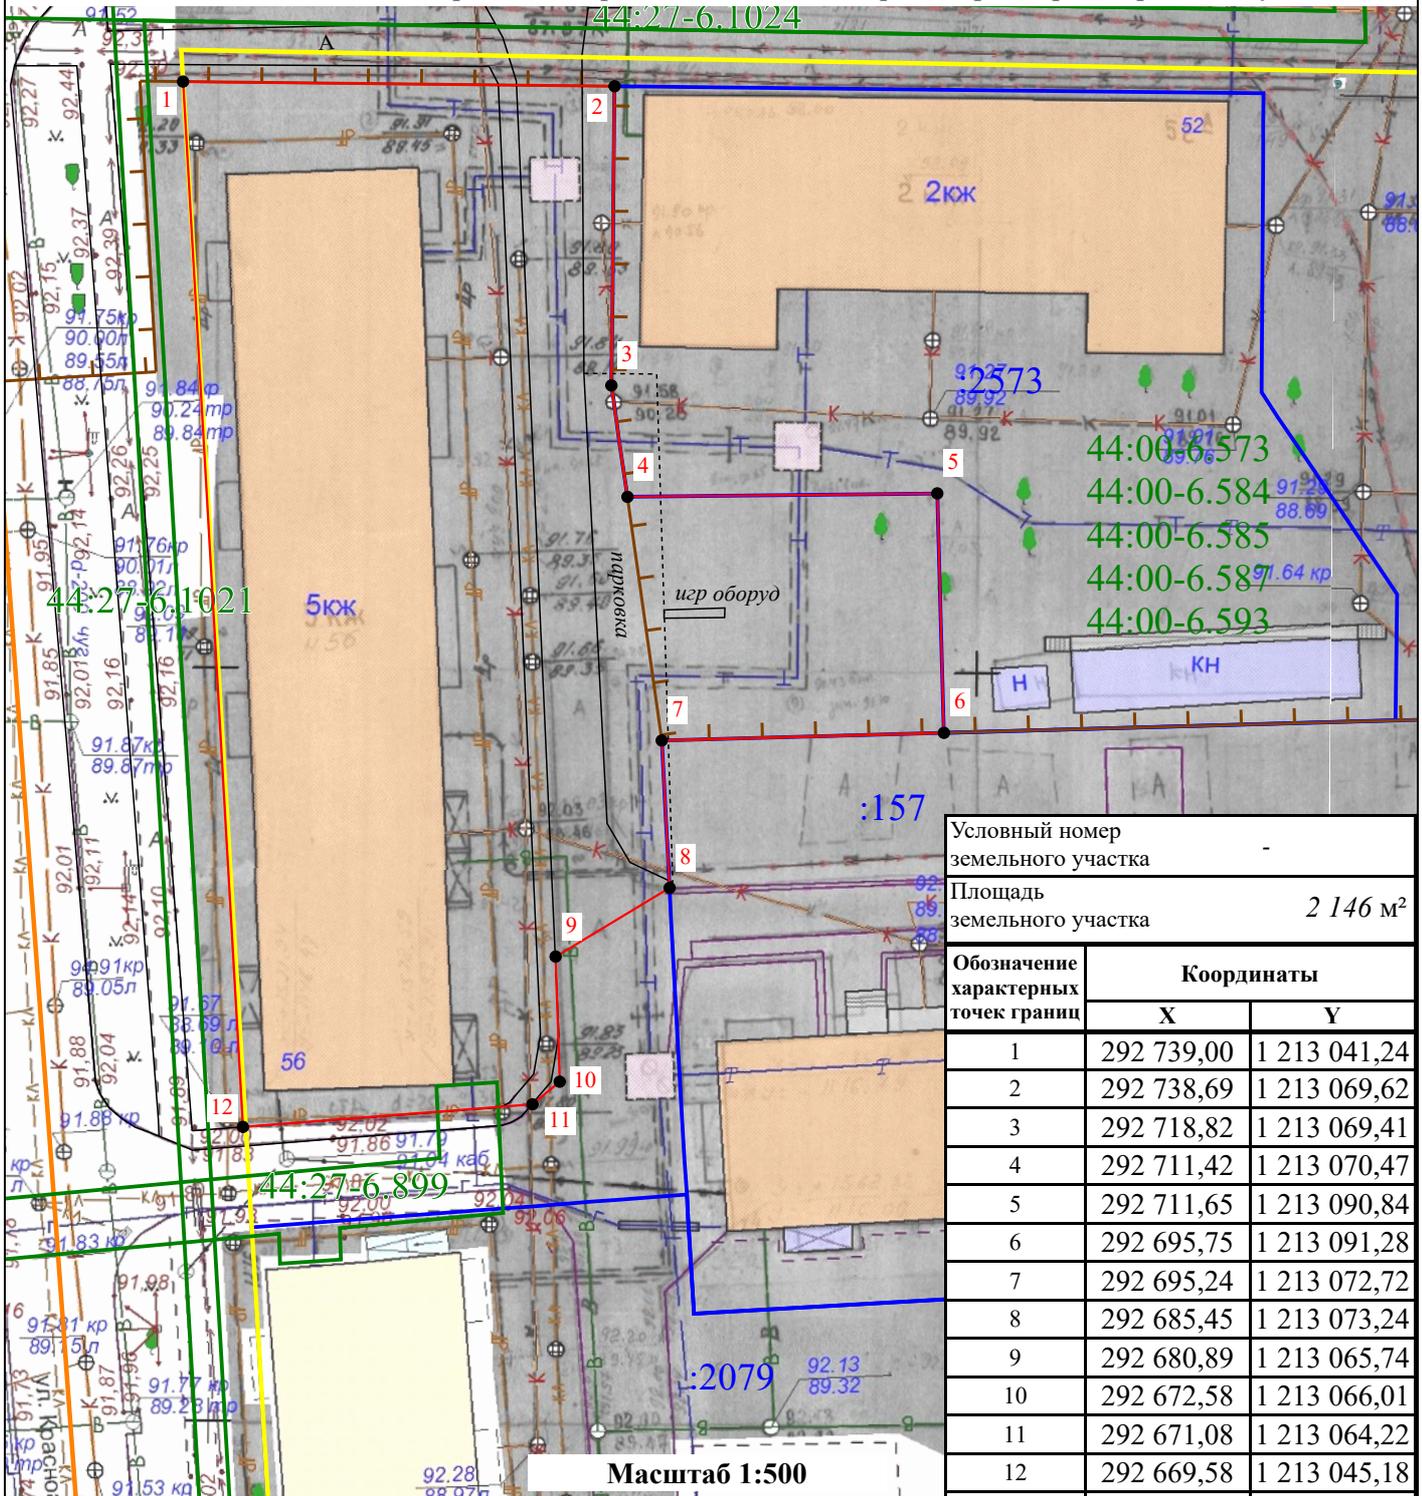

Масштаб 1:500

Условные обозначения:


- Границы существующих земельных участков
- 1 - Характерная точка границы
- Границы зон с особыми условиями использования территорий
- 44:00-6.593 - Обозначение зоны с особыми условиями использования территорий
- красные линии ПДП Ленинского района

- Границы образуемого земельного участка
- :37 - Номер земельного участка в кадастровом квартале
- Граница кадастрового квартала
- границы территории исторического поселения федерального значения город Кострома Костромской

Приложение 8 к постановлению Главы города Костромы
от 30 ноября 2022 года № 126

Утверждена
постановлением Администрации
города Костромы

СХЕМА РАСПОЛОЖЕНИЯ
земельного участка на кадастровом плане территории

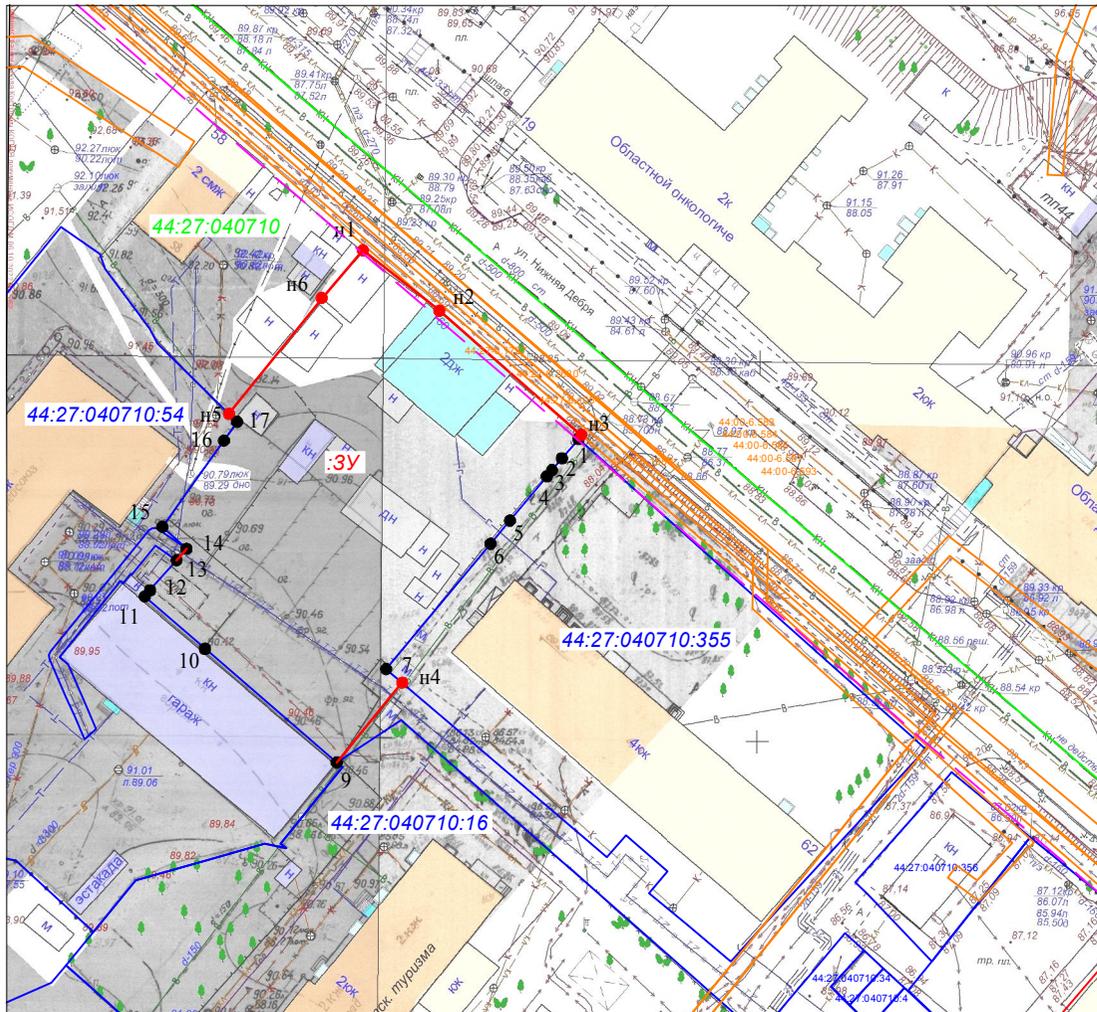

Масштаб 1:500

Система координат: МСК-44, зона 1


Условный номер земельного участка	:3У	
Местоположение	город Кострома, улица Нижняя Дебря, 60	
Кадастровый квартал	44:27:040710	
Площадь земельного участка	1973 м ²	
Обозначение характерных точек границы	Координаты, м	
	X	Y
n1	289855,82	1213913,42
n2	289847,84	1213923,60
n3	289831,45	1213942,46
1	289830,96	1213942,04
2	289828,44	1213939,84
3	289826,87	1213938,52
4	289826,05	1213937,82
5	289820,23	1213932,94
6	289817,19	1213930,37
7	289800,70	1213916,50
n4	289798,91	1213918,61
8	289788,41	1213909,94
9	289803,36	1213892,46
10	289810,25	1213884,46
11	289811,07	1213885,17
12	289815,02	1213888,69
13	289816,52	1213890,01
14	289819,42	1213886,81
15	289830,76	1213894,97
16	289833,23	1213896,73
n5	289834,29	1213895,65
n6	289849,52	1213907,99
n1	289855,82	1213913,42

Условные обозначения:

- :3У - обозначение образуемого земельного участка
- 44:27:050901:4 - обозначение земельного участка по сведениям ЕГРН
- 1 - характерная точка границы земельного участка, сведения ЕГРН о которой соответствуют требованиям, установленным в соответствии с частью 13 статьи 22 Федерального закона от 13 июля 2015 г. № 218-ФЗ "О государственной регистрации недвижимости"
- n1 - характерная точка границы земельного участка, сведения о которой отсутствуют в ЕГРН, местоположение которой определено при кадастровых работах (новая характерная точка)
- - часть границы, сведения ЕГРН о которой позволяют однозначно определить ее положение на местности
- - часть границы, местоположение которой определено при выполнении кадастровых работ
- 44:27:050901 - граница и обозначение кадастрового квартала
- 44:27-6.2205 - граница и обозначение зон с особыми условиями использования территории
- - существующая красная линия

Приложение 9 к постановлению Главы города Костромы
от 30 ноября 2022 года № 126 Утверждена

(наименование документа об утверждении, включая наименования
органов государственной власти или органов местного
самоуправления, принявших решение об утверждении схемы
или подписавших соглашение о перераспределении земельных участков)
от _____ № _____

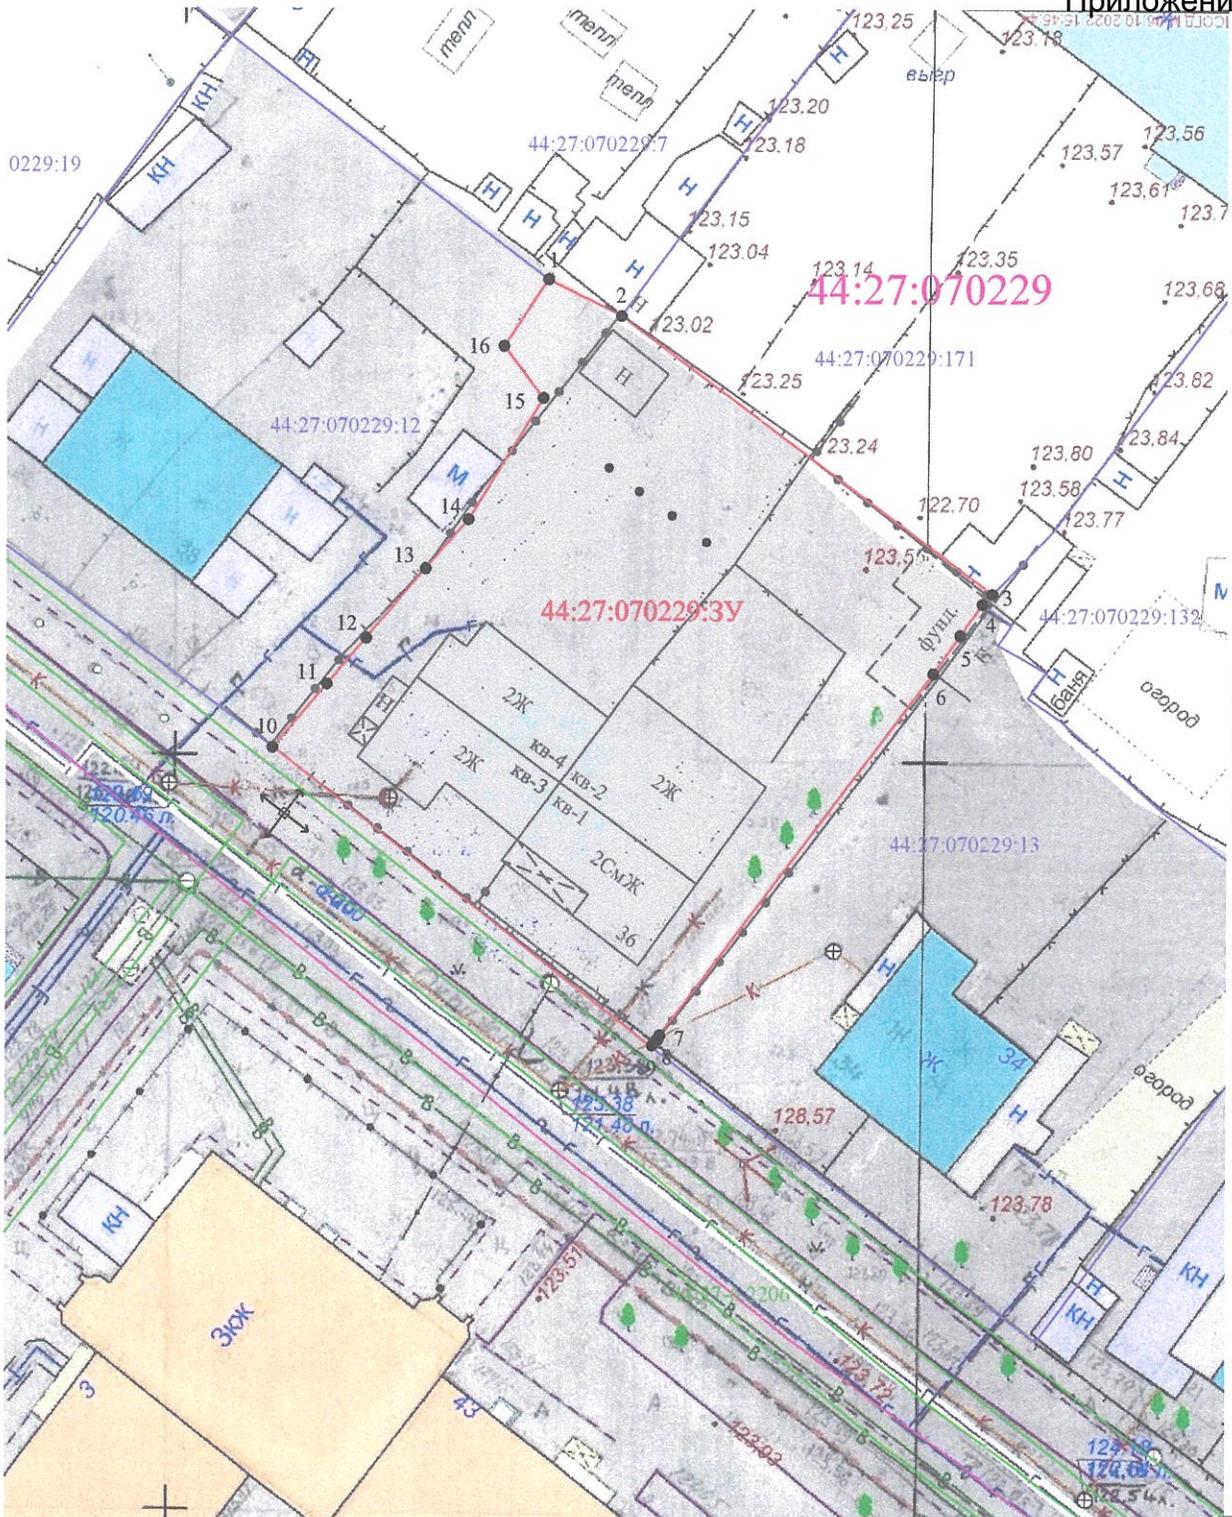

**Схема расположения земельного участка или земельных
участков на кадастровом плане территории
МСК - 44**

Условный номер земельного участка	44:27:070229:3У	
Площадь земельного участка	1200 м ²	
Обозначение характерных точек границы	Координаты, м	
	X	Y
1	2	3
1	288543,00	1217128,44
2	288540,56	1217133,29
3	288522,15	1217158,03
4	288521,48	1217157,38
5	288519,20	1217155,76
6	288516,73	1217154,03
7	288492,83	1217135,96
8	288492,26	1217135,52
9	288492,07	1217135,40
10	288511,92	1217110,13
11	288516,14	1217113,72
12	288519,20	1217116,33
13	288523,66	1217120,14
14	288527,05	1217123,13
15	288535,11	1217128,10
16	288538,56	1217125,48
1	288543,00	1217128,44

Местоположение: г. Кострома, ул. Окружная, 36
Масштаб 1:500

Условные обозначения:

- 1 – обозначение характерных точек границы земельного участка
- 44:27:070229 – кадастровый квартал
- 44:27:070229:12 – кадастровый номер земельного участка, сведения о котором содержатся в государственном кадастре недвижимости
- граница проектируемого земельного участка
- граница земельного участка, сведения о которой содержатся в государственном кадастре недвижимости
- граница кадастрового квартала
- 44:27:070229:3У – обозначение проектируемого земельного участка
- обозначение ЗОУИТ 44:27-6.2206

Приложение 10 к постановлению Главы города Костромы
от 30 ноября 2022 года № 126

Утверждена

_____ (наименование документа об утверждении, включая наименования
_____ органов государственной власти или органов местного
_____ самоуправления, принявших решение об утверждении схемы
_____ или подписавших соглашение о перераспределении земельных участков)
от _____ № _____

Схема расположения земельного участка или земельных участков на
кадастровом плане территории
МСК - 44


Условный номер земельного участка	44:27:040407:3У	
Площадь земельного участка	5110 м ²	
Обозначение характерных точек границы	Координаты, м	
	X	Y
1	2	3
1	285937,34	1216220,64
2	285943,28	1216227,70
3	285947,33	1216232,90
4	285930,86	1216243,67
5	285932,58	1216246,54
6	285919,95	1216254,59
7	285916,17	1216249,52
8	285913,11	1216244,34
9	285909,22	1216237,77
10	285896,09	1216215,33
11	285893,60	1216209,22
1	285937,34	1216220,64

Местоположение: г. Кострома, ул. Калиновская, 24

Масштаб 1:1000

Условные обозначения:

- 1 – обозначение характерных точек границы земельного участка
- 44:27:040407 – кадастровый квартал
- 44:27:040407:22 – кадастровый номер земельного участка, сведения о котором содержатся в государственном кадастре недвижимости
- граница проектируемого земельного участка
- граница земельного участка, сведения о которой содержатся в государственном кадастре недвижимости
- граница кадастрового квартала
- ЗОУИТ, 44:27-6.668 обозначение ЗОУИТ
- 44:27:040407:3У обозначение проектируемого земельного участка

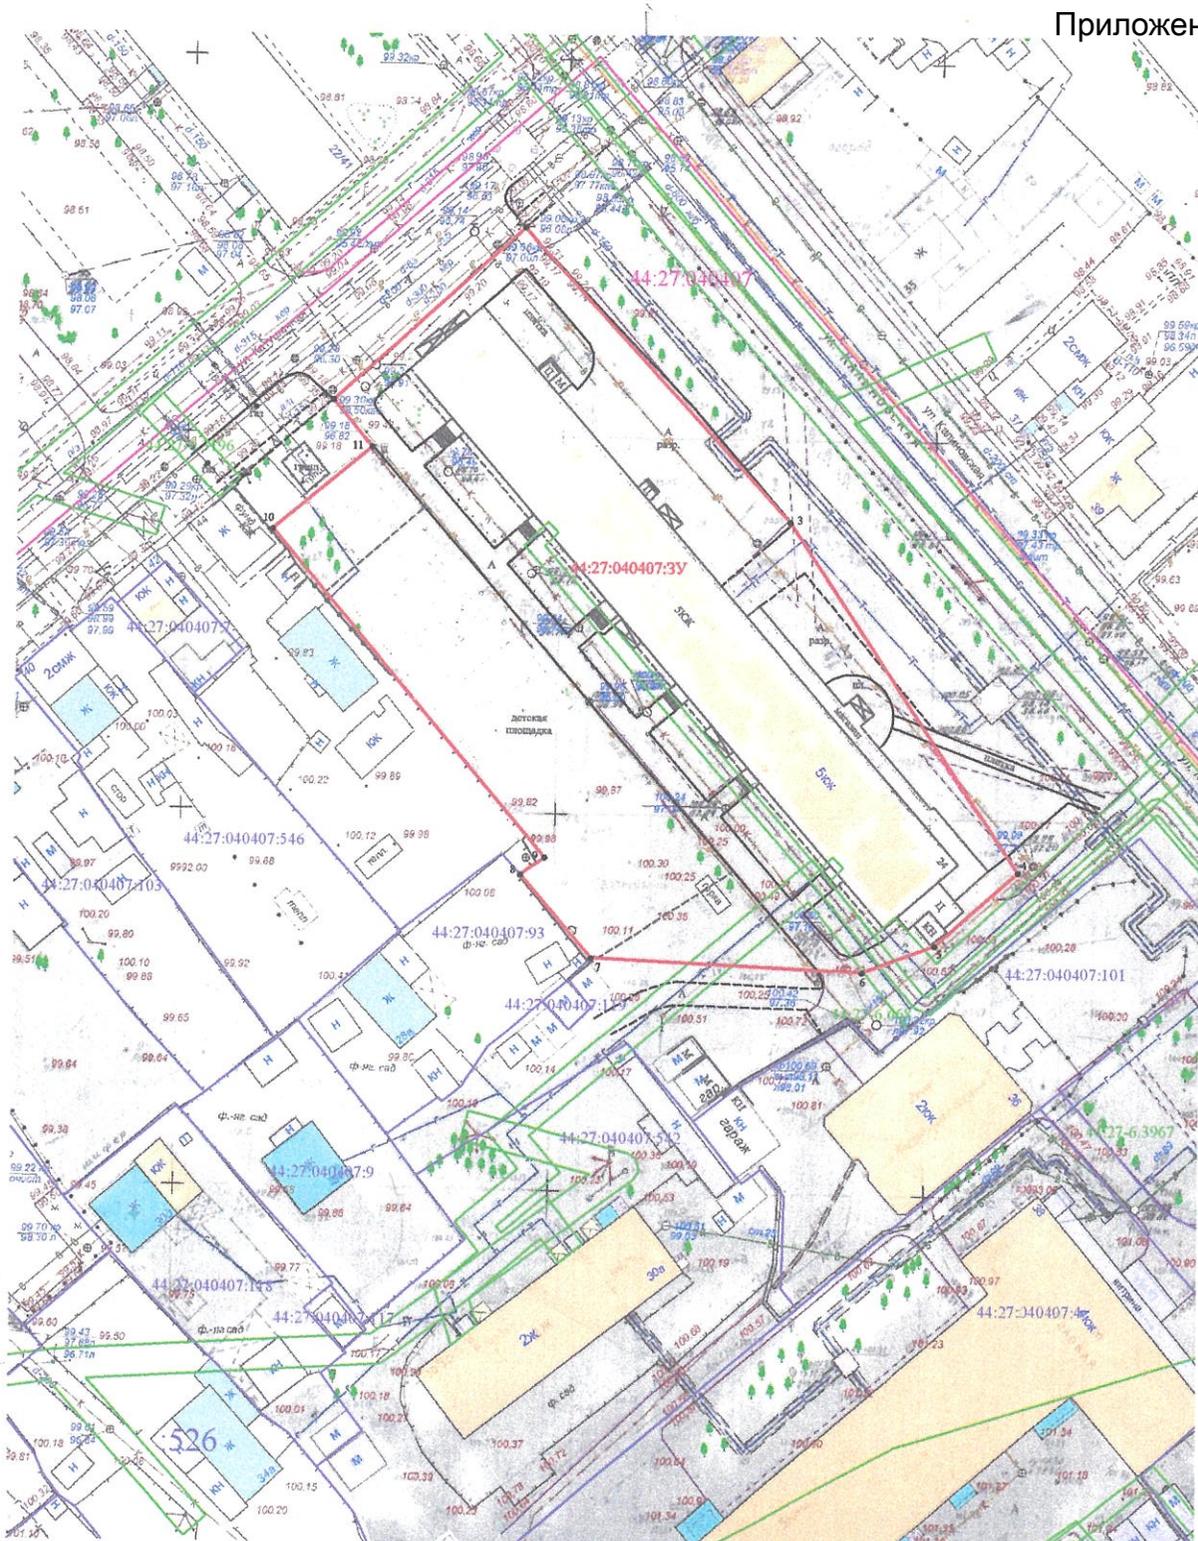

Повестка

собрания участников публичных слушаний по схемам расположения земельных участков на кадастровом плане территории, расположенных в городе Костроме по адресам: проезд Бабушкиной Наты, 6, улица Ткачей, 10, улица Комсомольская, 27, 29, 31, 62, улица Красноармейская, 56, улица Нижняя Дебря, 60, улица Окружная, 36, улица Калиновская, 24

20 декабря 2022 года

10.00–12.00

1. Регистрация участников публичных слушаний – 20 мин.

2. Вступительное слово председательствующего на собрании участников публичных слушаний – 5 мин.

Воронина Ольга Владимировна – председатель Комиссии по рассмотрению документации по планировке территории города Костромы

Козырев Алексей Викторович – заместитель председательствующего, начальник Управления архитектуры и градостроительства Администрации города Костромы, главный архитектор города Костромы

3. Основной доклад по схемам расположения земельных участков на кадастровом плане территории, расположенных в городе Костроме по адресам: проезд Бабушкиной Наты, 6, улица Ткачей, 10, улица Комсомольская, 27, 29, 31, 62, улица Красноармейская, 56, улица Нижняя Дебря, 60, улица Окружная, 36, улица Калиновская, 24

Миличенко Елена Николаевна – начальник отдела кадастровых работ МКУ "Центр градостроительства" – 10 мин.

4. Вопросы к выступившим (в письменной, устной форме) – 40 мин.

5. Выступления участников публичных слушаний в порядке поступления заявок на выступление – 40 мин.

6. Заключительное слово председательствующего – 5 мин.

Воронина Ольга Владимировна – председатель Комиссии по рассмотрению документации по планировке территории города Костромы

ОПОВЕЩЕНИЕ О НАЧАЛЕ ПУБЛИЧНЫХ СЛУШАНИЙ

Глава города Костромы информирует о назначении публичных слушаний по схемам расположения земельных участков на кадастровом плане территории, расположенных в городе Костроме по адресам: проезд Бабушкиной Наты, 6, улица Ткачей, 10, улица Комсомольская, 27, 29, 31, 62, улица Красноармейская, 56, улица Нижняя Дебря, 60, улица Окружная, 36, улица Калиновская, 24.

Схемы расположения земельных участков на кадастровом плане территории, расположенных в городе Костроме по адресам: проезд Бабушкиной Наты, 6, улица Ткачей, 10, улица Комсомольская, 27, 29, 31, 62, улица Красноармейская, 56, улица Нижняя Дебря, 60, улица Окружная, 36, улица Калиновская, 24, являются приложениями к постановлению Главы города Костромы от 30 ноября 2022 года № 126.

Собрание участников публичных слушаний состоится 20 декабря 2022 года с 10.00 до 12.00 часов в здании по адресу: Российская Федерация, Костромская область, городской округ город Кострома, город Кострома, площадь Конституции, дом 2, 3 этаж, кабинет 306.

Организатор публичных слушаний - Комиссия по рассмотрению документации по планировке территории города Костромы (адрес: Российская Федерация, Костромская область, городской округ город Кострома, город Кострома, площадь Конституции, дом 2, телефон (4942) 42 70 72), электронный адрес: NoskovaVA@gradkostroma.ru.

Экспозиция проекта проводится в здании по адресу: Российская Федерация, Костромская область, городской округ город Кострома, город Кострома, площадь Конституции, 2, 4 этаж с 12 по 20 декабря 2022 г. с 9.00 до 13.00 и с 14.00 до 18.00 ежедневно в будние дни. Посещение экспозиции проекта, а также консультирование проводится во вторник и четверг с 10.00 до 12.00 часов.

Схемы расположения земельных участков на кадастровом плане территории, подлежащие рассмотрению на публичных слушаниях, и информационные материалы к нему размещаются на официальном сайте Администрации города Костромы в информационно-телекоммуникационной сети "Интернет" по адресу: gradkostroma.ru с 12 декабря 2022 года.

Участники публичных слушаний в целях идентификации представляют сведения о себе (фамилию, имя, отчество (при наличии), дату рождения, адрес места жительства (регистрации) - для физических лиц; наименование, основной государственный регистрационный номер, место нахождения и адрес - для юридических лиц) с приложением документов, подтверждающих такие сведения. Участники публичных слушаний, являющиеся правообладателями соответствующих земельных участков и (или) расположенных на них объектов капитального строительства и (или) помещений, являющихся частью указанных объектов капитального строительства, также представляют сведения соответственно о таких земельных участках, объектах капитального строительства, помещениях, являющихся частью указанных объектов капитального строительства, из Единого государственного реестра недвижимости и иные документы, устанавливающие или удостоверяющие их права на такие земельные участки, объекты капитального строительства, помещения, являющиеся частью указанных объектов капитального строительства.

Обработка персональных данных участников публичных слушаний осуществляется с учетом требований, установленных Федеральным законом от 27 июля 2006 года № 152-ФЗ "О персональных данных".

Участники публичных слушаний, представившие указанные сведения о себе, имеют право вносить предложения и замечания, касающиеся рассматриваемых схем:

1) в письменной форме или в форме электронного документа в адрес организатора публичных слушаний с 12 декабря 2022 года по 20 декабря 2022 года;

2) посредством записи в книге (журнале) учета посетителей экспозиции схем, подлежащих рассмотрению на публичных слушаниях, в будние дни с 12 по 20 декабря 2022 г. с 9.00 до 13.00 и с 14.00 до 18.00 в здании по адресу: Российская Федерация, Костромская область, городской округ город Кострома, город Кострома, площадь Конституции, 2, 4 этаж;

3) в устной и письменной форме в ходе проведения собрания участников публичных слушаний.