

## ОБЪЯВЛЕНИЕ

На основании обращения уполномоченного представителя Васина А. А. действующего в интересах собственников помещений многоквартирных домов 41 в микрорайоне «Венеция», по вопросу согласования Схемы ограждения земельного участка по адресу: город Кострома, микрорайон «Венеция», 41 во исполнение пункта 3 статьи 4 Порядка согласования Схемы ограждения земельного участка на территории города Костромы, утвержденного решением Думы города Костромы от 4 декабря 2014 года № 233, Администрацией города Костромы проводится изучение мнения заинтересованных лиц по вопросу установки ограждения на земельном участке по адресу: город Кострома, микрорайон «Венеция», 41, согласно Схеме ограждения земельного участка.

Предложения и рекомендации по данному вопросу принимаются Управлением архитектуры и градостроительства в письменной форме до 29 декабря 2022 года по адресу: площадь Конституции, 2, кабинет № 418, либо по адресу электронной почты: [SemanovaOA@gradkostroma.ru](mailto:SemanovaOA@gradkostroma.ru). Контактный номер телефона: 8 (4942) 42 70 72.

Исполняющий обязанности  
начальника Управления


Е. С. Янова

Емельянченко Оксана Андреевна  
8(4942)42 70 72



# План благоустройства земельного участка.

М 1:500

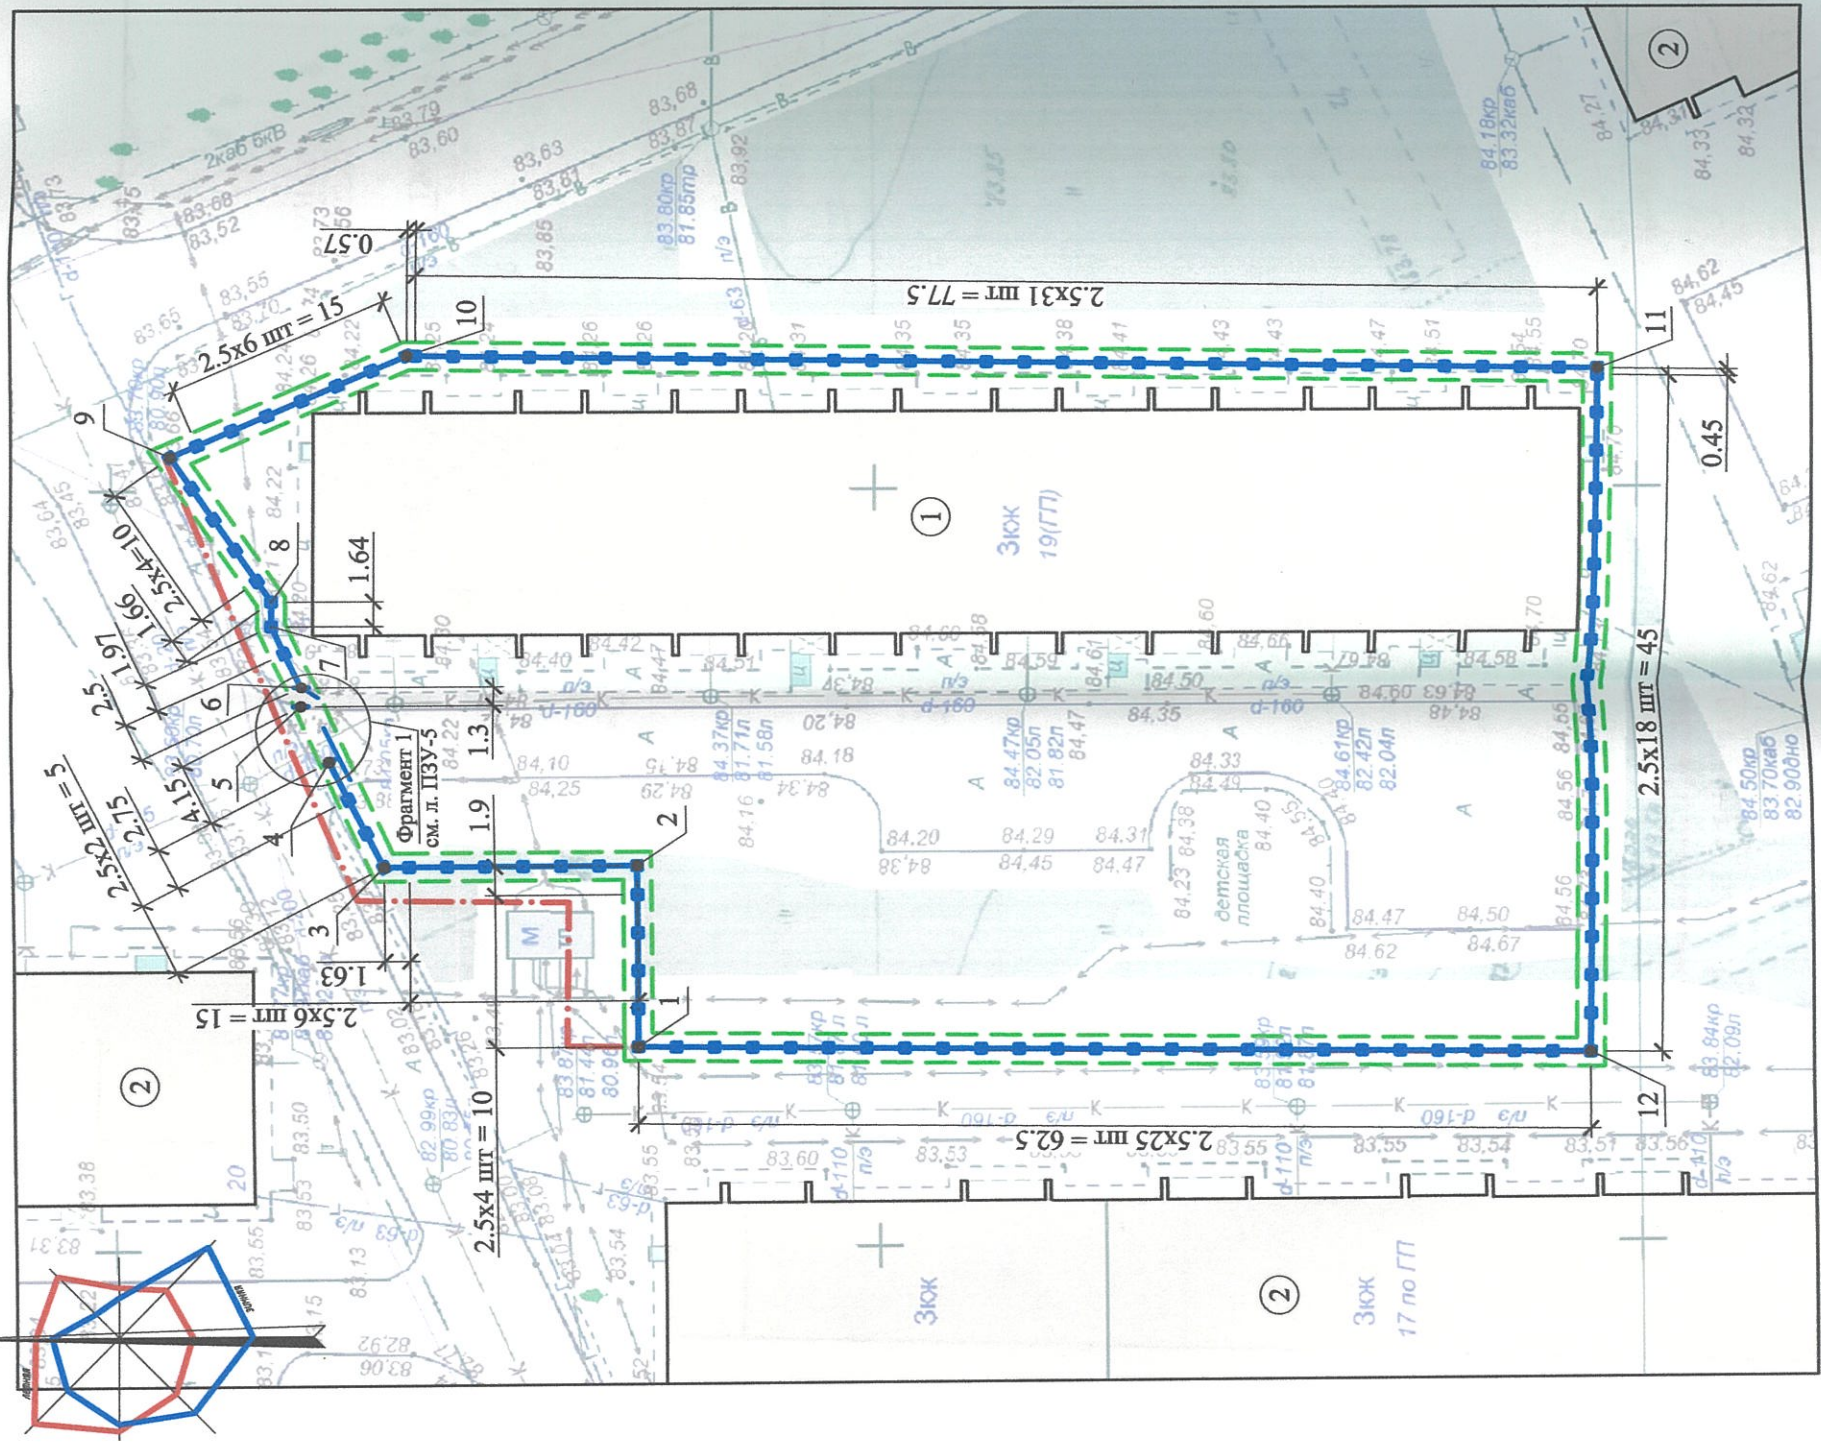

# Экспликация зданий, сооружений и площадок

№ п/п	НАИМЕНОВАНИЕ	степень огнестойкости	№ типового проекта	Примечания
1	Многоквартирный жилой дом №41		сущ.	
2	Существующие здания		сущ.	

## Условные обозначения

УСЛОВНЫЕ ОБОЗНАЧЕНИЯ	НАИМЕНОВАНИЕ	Примечания
	Существующие здания и сооружения	
	Граница участка с кадастровым номером 44:27:000000:14908	
	Характерные точки границы земельного участка	
	Граница благоустройства	
	Ограждение	
	Ворота откатные с автоматическим приводом	
	Калитка	

## Технические показатели в границах благоустройства

НАИМЕНОВАНИЕ	ЕД. ИЗМ.	КОЛ-ВО
Площадь земельного участка (кад. № 44:27:000000:14908)	м <sup>2</sup>	3776,33
Периметр земельного участка	м.п.	263,1
в т.ч. длина планируемого к размещению объекта (ограждения)	м.п.	256,7

1. Проектом предлагается устройство откатных ворот, калитки и ограждения по границе участка; конфигурацию и местоположение откатных ворот, калитки и ограждения согласовать в соответствующих инстанциях; на случай прокладки новых инженерно-технических коммуникаций или ремонта существующих данное ограждение необходимо демонтировать.
2. Граница участка и граница благоустройства отнесены условно, по факту совпадают.
3. Координаты опорных точек ограждения смотри на листе ПЗУ-4.
4. Данный лист смотреть совместно с ПЗУ-4,5.

ПЗУ			
84/22	Благоустройство территории дома №41 в микрорайоне Венеция, город Кострома		
Изм. Уч.	Лист	№ док	Подпись / Дата
Разработал	Милкин	Бондарев	09.22
ГИП	Бондарев		09.22
Н.контроль	Польщиков		09.22
План благоустройства земельного участка. М 1:500.		Стадия	Лист
		П	3
		Лист	Листов
		ООО "ПЛАНИРОВКА" г. Кострома. СРО-П-102-23122009, рег. № 112, от 14.11.17 г.	