

ОБЪЯВЛЕНИЕ

На основании обращения Попова В. И. и Моисеева А. В. по вопросу согласования Схемы ограждения земельного участка по адресу: город Кострома, улица Магистральная, 8 во исполнение пункта 3 статьи 4 Порядка согласования Схемы ограждения земельного участка на территории города Костромы, утвержденного решением Думы города Костромы от 4 декабря 2014 года № 233, Администрацией города Костромы проводится изучение мнения заинтересованных лиц по вопросу установки ограждения на земельного участка по адресу: город Кострома, улица Магистральная, 8 согласно Схеме ограждения земельного участка.

Предложения и рекомендации по данному вопросу принимаются Управлением архитектуры и градостроительства в письменной форме до 5 января 2023 года по адресу: площадь Конституции, 2, кабинеты № 418, либо по адресу электронной почты: SemenovaOA@gradkostroma.ru. Контактный номер телефона: 8 (4942) 42 70 72.

Исполняющий обязанности
начальника Управления



Е. С. Янова

Емельянченко Оксана Андреевна
8(4942)42 70 72

№ по ГП	Наименование	Примечание
1	Автомобильный комплекс	сущ.
2	Металлическое ограждение	проект

Технико-экономические показатели

№ п.п.	Наименование	Ед.изм.	Кол-во
1	Участок с кадастровым номером 44-27-080303:60	кв.м	57410
2	Площадь застройки	кв.м	732,0
3	Площадь асф.бет. покрытия	кв.м	3875,0
4	Площадь плиточного покрытия	кв.м	449,0
5	Площадь озеленения	кв.м	652,6
6	Металлическое ограждение (GRAND LINE Light h=2м)	п.м	213,2

Условные обозначения:












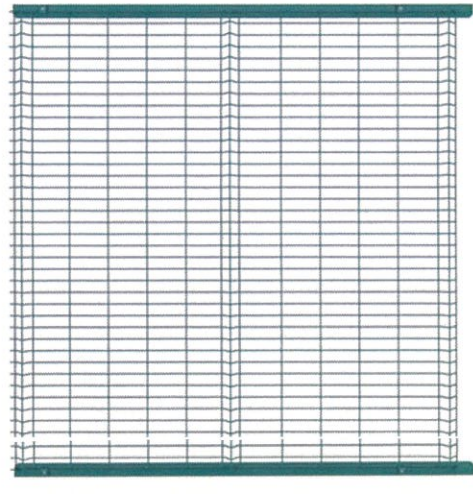
-  - Граница земельного участка
-  - Здание АЗС (сущ.)
-  - Надес над ТРК
-  - А сущ.
-  - Существующее асфальтобетонное покрытие
-  - Бортовой камень
-  - Существующее покрытие газона
-  - Проектируемое ограждение (h=2м)
-  - Ворота ограждения складчатые
-  - Ворота ограждения распашные

Схема ограждения



Примечание:
 1. Выполнить установку металлического не глухого ограждения GRAND LINE серии Light высотой не более 2-х метров.
 2. Размеры даны в метрах.

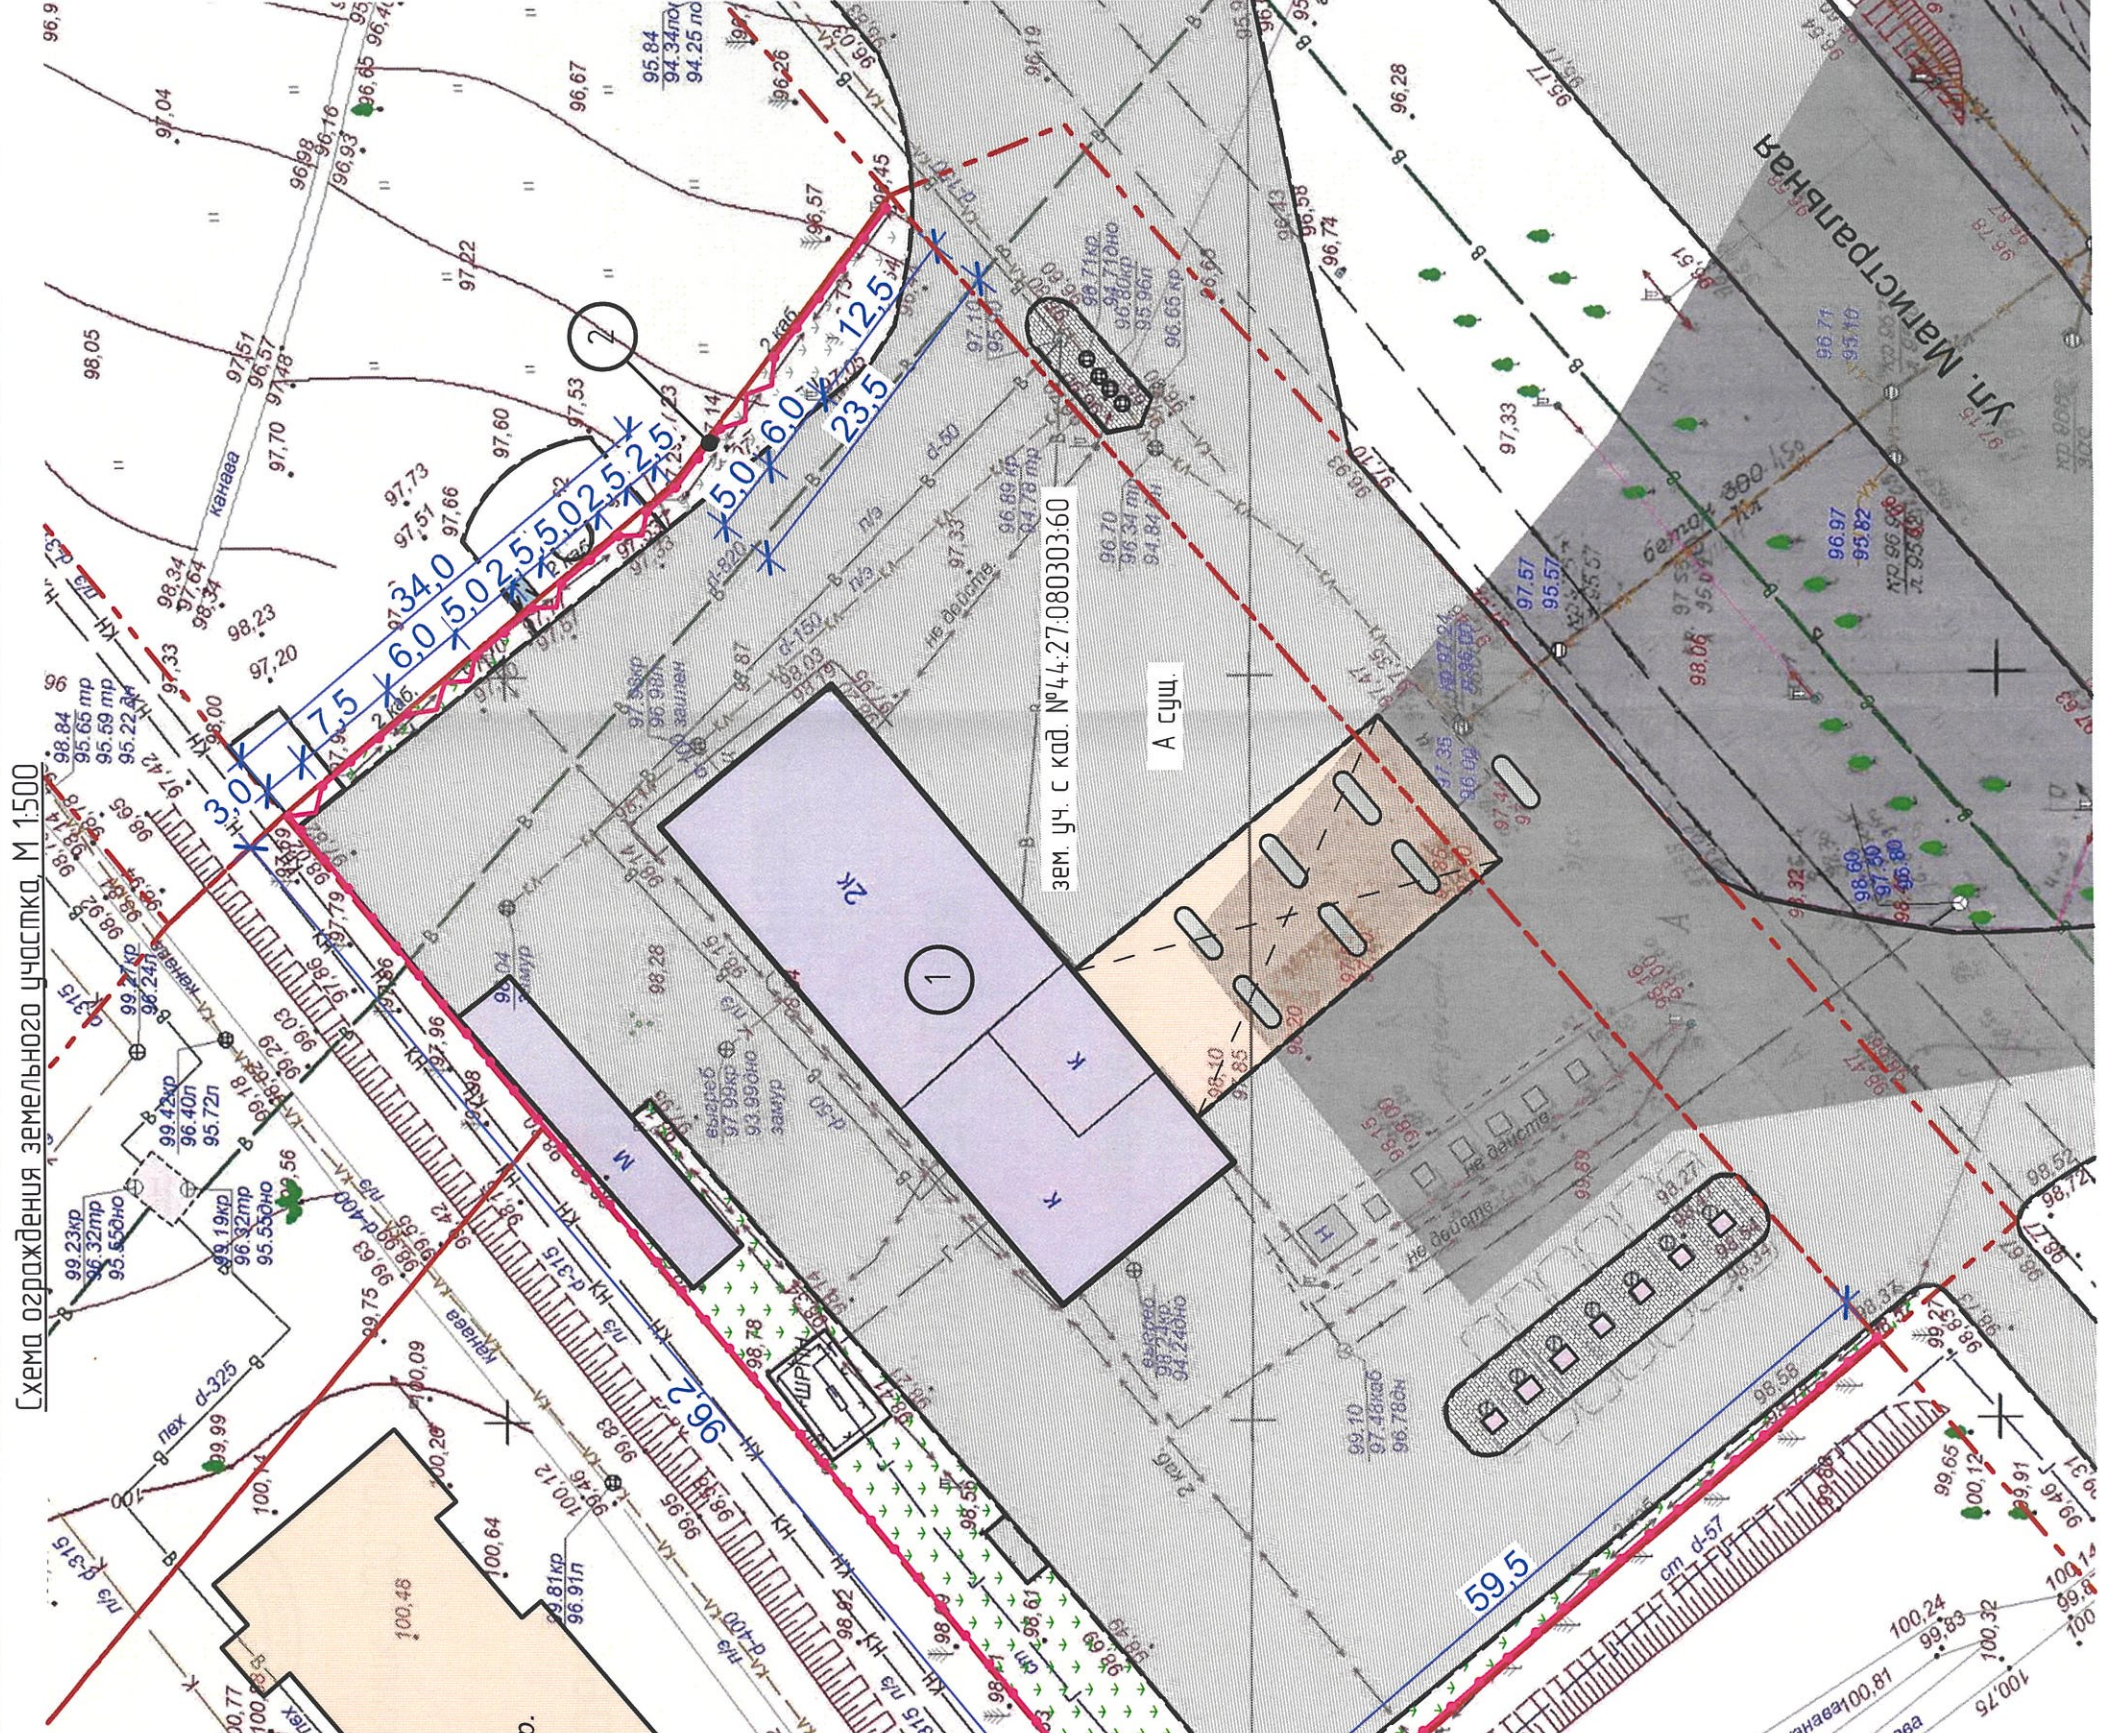

Изм.	Колуч.	Лист	№Док.	Подп.	Дата
Разраб.	Орлова				12.22
Проверил	Смирнова				
ГИП	Баранова				
ГАП	Смирнова				
Н.контр.	Смирнова				

Проект установки ограждения территории автомобильного комплекса по адресу: г.Кострома, ул. Магистральная, д. 8

Схема ограждения земельного участка, М 1:500

000 "Градстрой"