


ОБЪЯВЛЕНИЕ

На основании обращения уполномоченного представителя Пузановой О. А. действующей в интересах собственников помещений многоквартирного дома 15 по улице Димитрова, по вопросу согласования Схемы ограждения по адресу: город Кострома, улица Димитрова, 15, во исполнение пункта 3 статьи 4 Порядка согласования Схемы ограждения земельного участка на территории города Костромы, утвержденного решением Думы города Костромы от 4 декабря 2014 года № 233, Администрацией города Костромы проводится изучение мнения заинтересованных лиц по вопросу установки ограждения на земельном участке по адресу: город Кострома, улица Димитрова, 15, согласно Схеме ограждения земельного участка.


Предложения и рекомендации по данному вопросу принимаются Управлением архитектуры и градостроительства в письменной форме до 9 февраля 2023 года по адресу: площадь Конституции, 2, кабинет № 418, либо по адресу электронной почты: SemanovaOA@gradkostroma.ru. Контактный номер телефона: 8 (4942) 42 70 72.

Начальник Управления,
Главный архитектор города

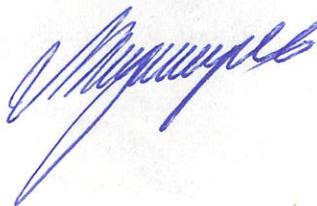

А. В. Козырев

Емельянченко Оксана Андреевна
8(4942)42 70 72

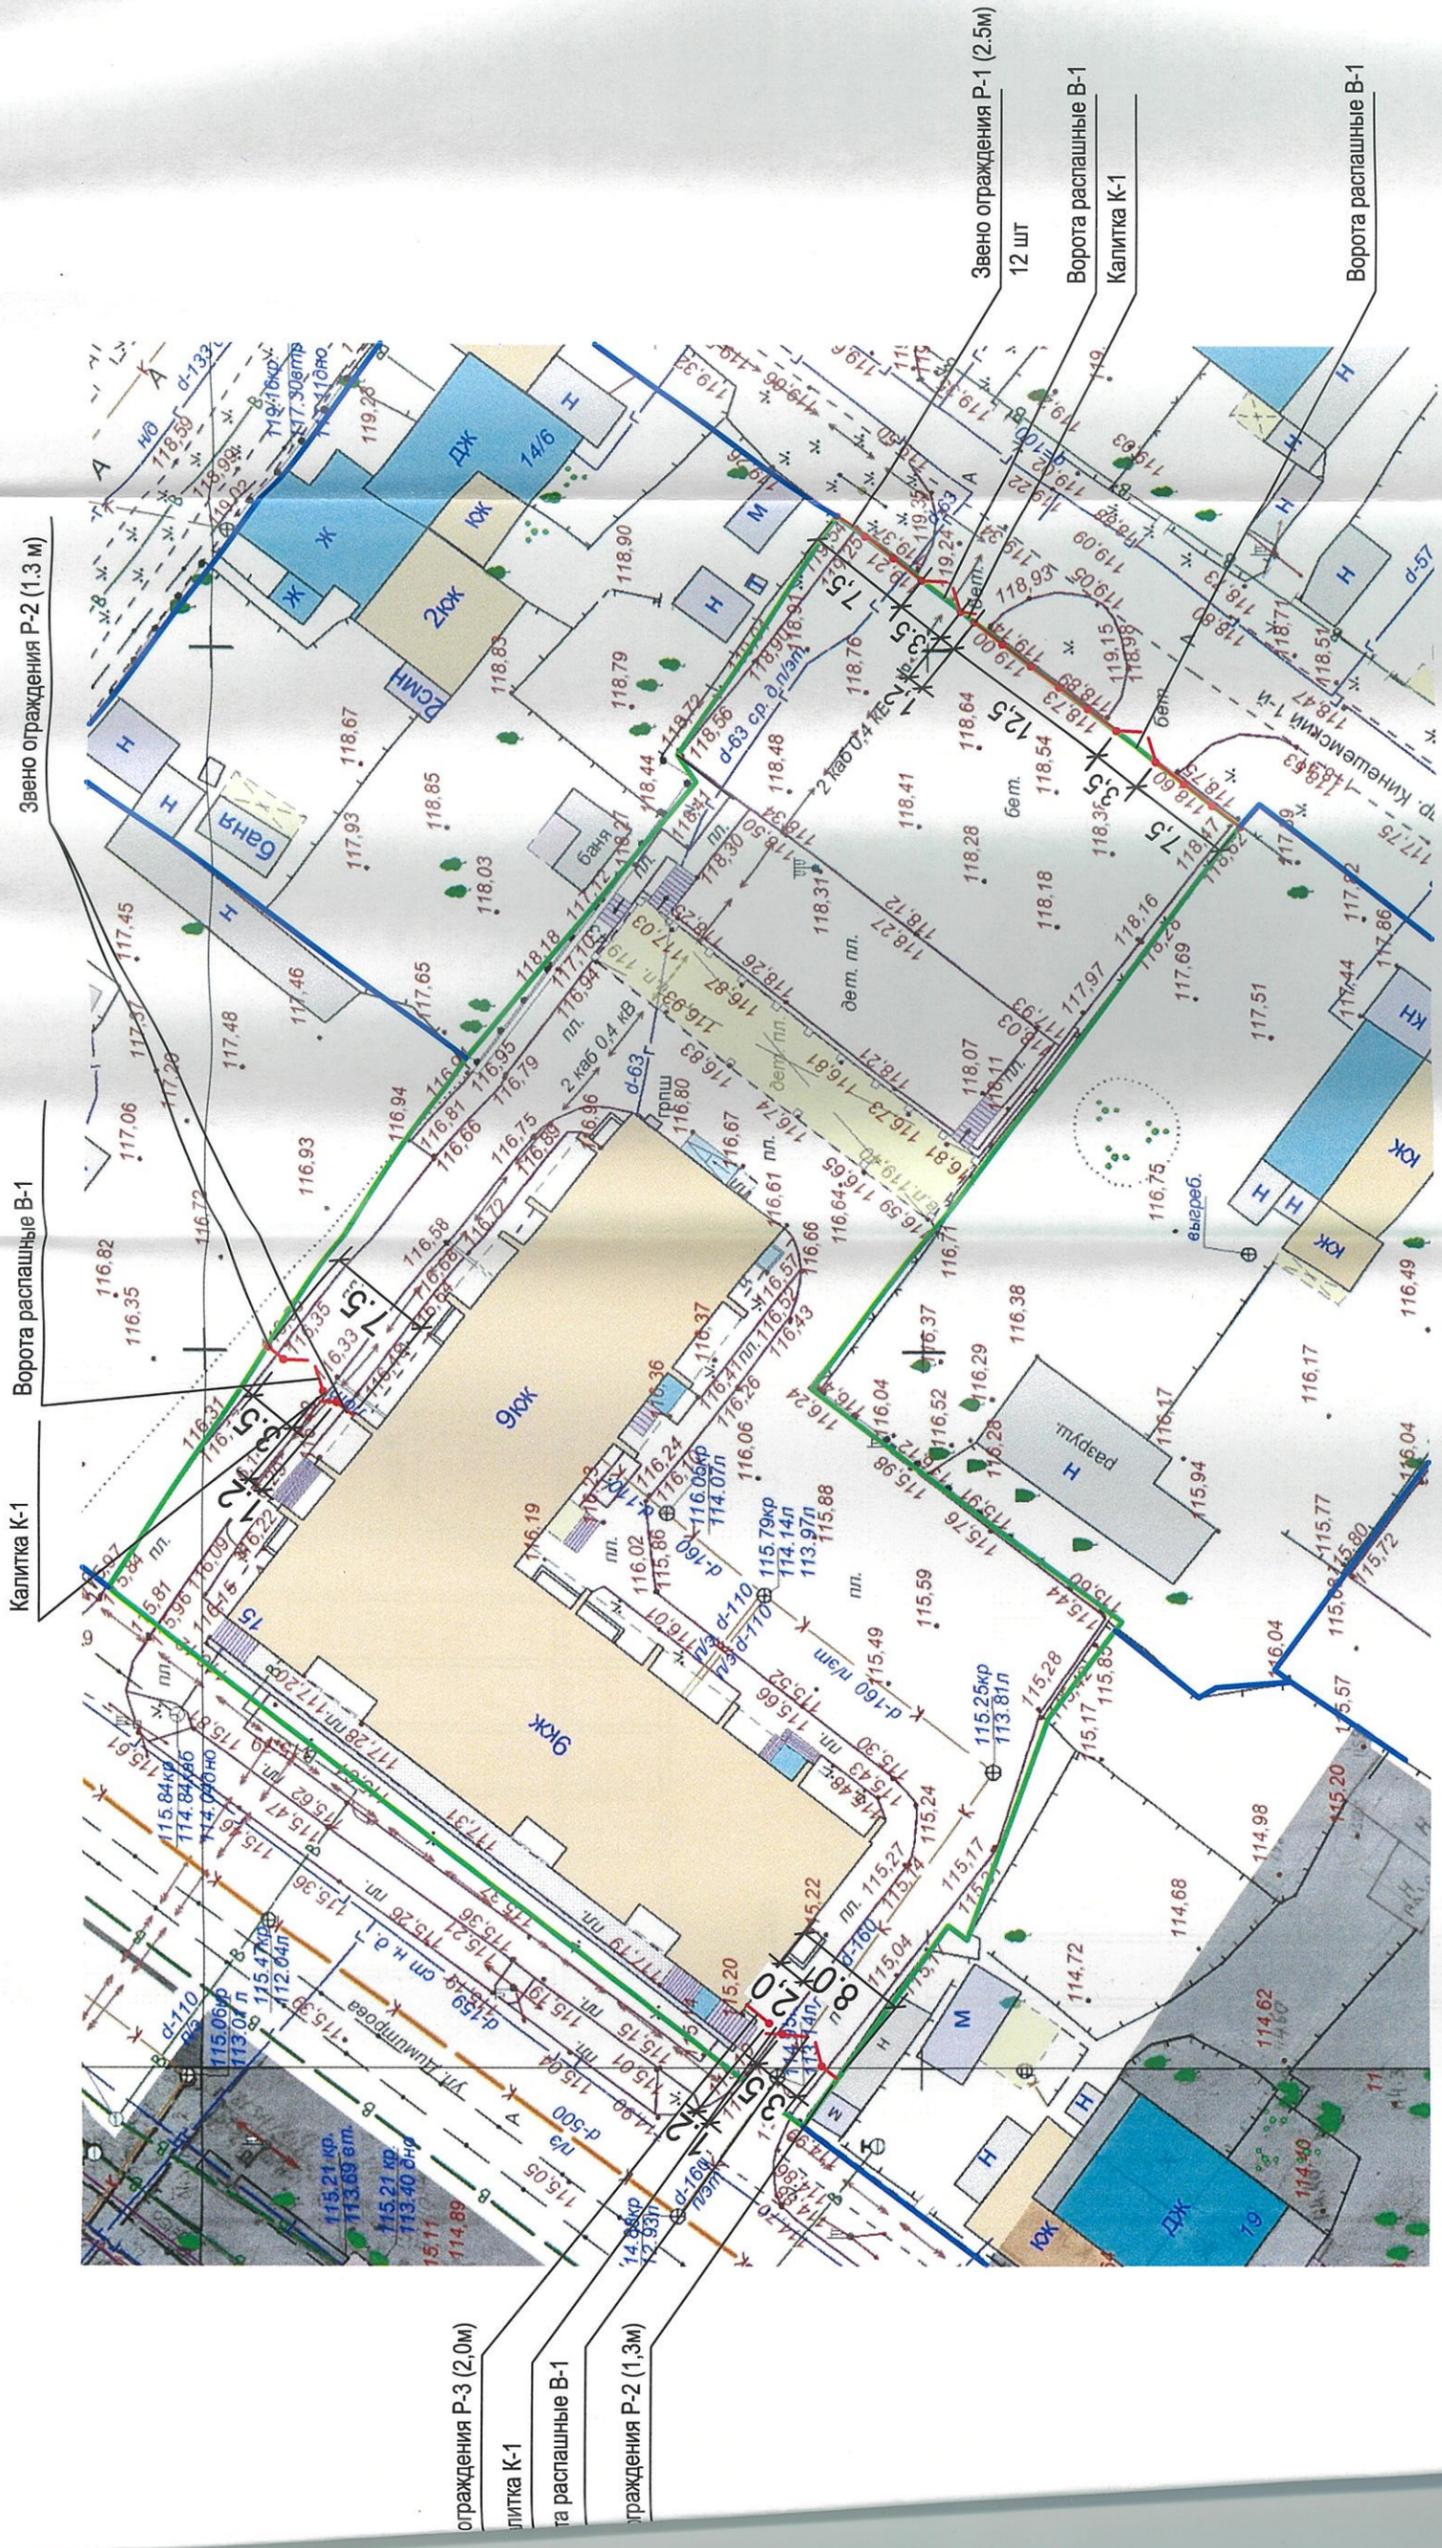


Условные изобр. и обознач.	Наименование
	Существующие здания
	Границы земельного участка с кадастровым номером 44:27:070226:12, принадлежащего на правах общей долевой собственности собственникам многоквартирного жилого дома по адресу: г. Кострома, ул. Димитрова, дом 15.
	Границы смежных земельных участков
	Проектируемое ограждение расположено внутри границ участка многоквартирного жилого дома
	Проектируемое ограждение расположено по границе участка многоквартирного жилого дома


5-22	СОЗУ				
Проект благоустройства территории многоквартирного жилого дома по адресу: г. Кострома, ул. Димитрова, д. 15					
Изм.	Коп.уч.	Лист	№ докум.	Подпись	Дата
		Доровская			06.22
Разработал	Доровская				
ГАП	Доровская				
Стация	Лист	Листов			
П	1	1			

Поселок Димитров

Звено ограждения Р-1 М1:20

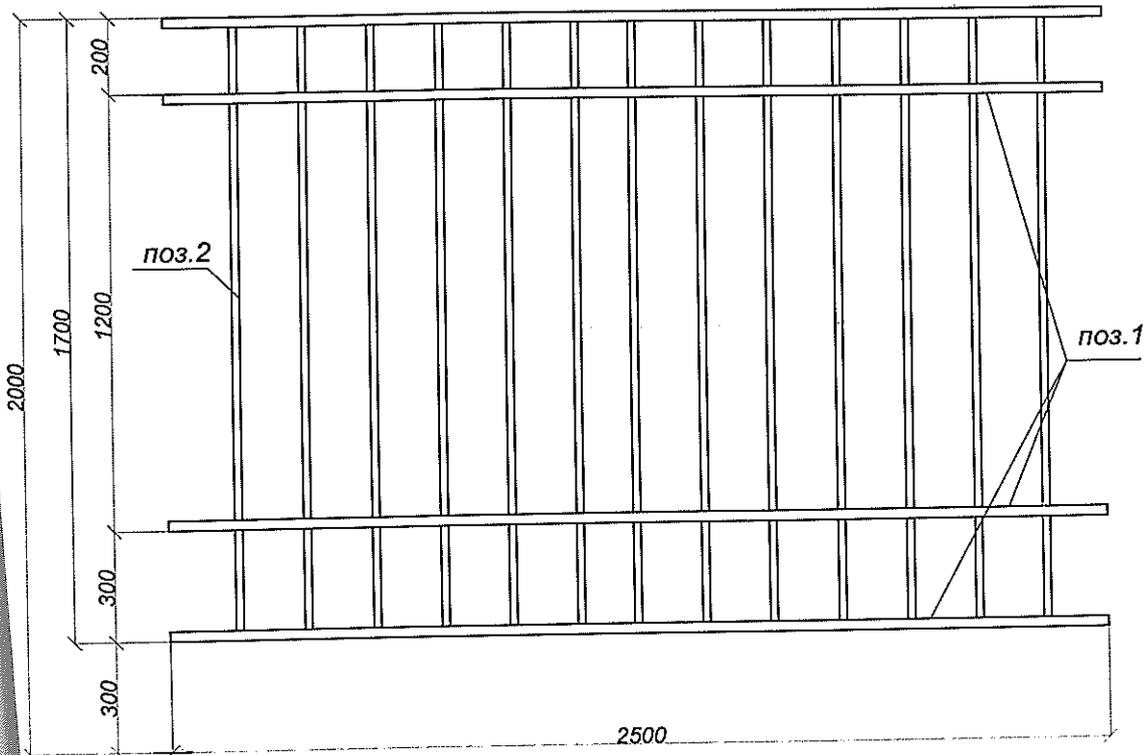

Звено ограждения Р-2 (3 шт.) М1:20

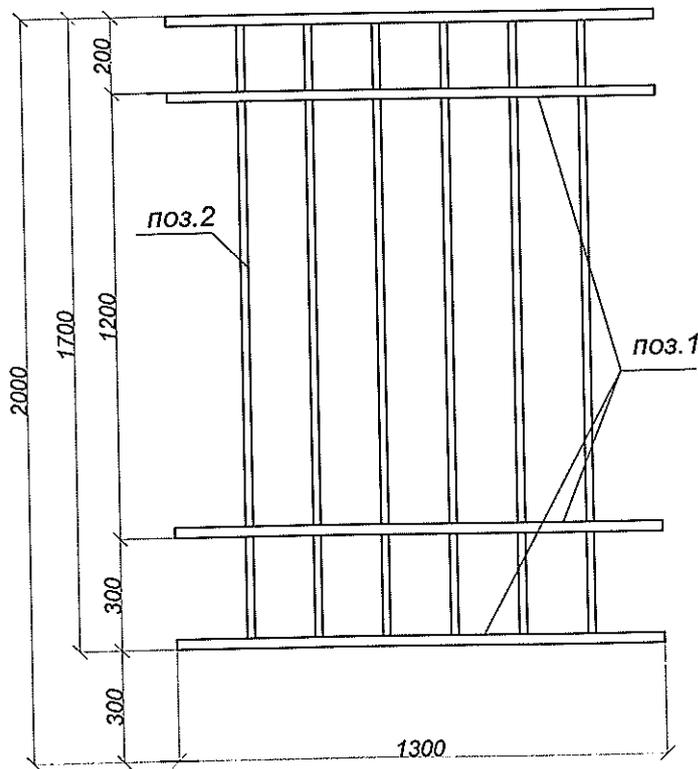

			Проект благоустройства территории многоквартирного жилого дома по адресу : г. Кострома, ул. Димитрова, д.15		
№ докум.	Подпись	Дата	Стадия	Лист	Листов
я	<i>[Signature]</i>	06.22	П	2	
я	<i>[Signature]</i>	06.22			
			Звено ограждения .Р-1, Р-2		ООО "Авто-Плаза-Люкс"