



47

АДМИНИСТРАЦИЯ ГОРОДА КОСТРОМЫ

ПОСТАНОВЛЕНИЕ

1 марта 2023 года

№ 266

О внесении изменений в схему размещения нестационарных торговых объектов на территории города Костромы

В соответствии со статьей 10 Федерального закона от 28 декабря 2009 года № 381-ФЗ «Об основах государственного регулирования торговой деятельности в Российской Федерации», статьей 4 Закона Костромской области от 2 сентября 2010 года № 657-4-ЗКО «О государственном регулировании торговой деятельности на территории Костромской области», приказом департамента экономического развития Костромской области от 19 сентября 2022 года № 15 «О порядке разработки и утверждения органами местного самоуправления муниципальных образований Костромской области схемы размещения нестационарных торговых объектов», в целях упорядочивания размещения объектов нестационарной торговой сети, создания условий для улучшения организации и качества обслуживания населения города Костромы, на основании протоколов заседания городской межведомственной комиссии по упорядочиванию нестационарных торговых объектов на территории города Костромы от 20 сентября 2022 года № 10, от 20 октября 2022 года № 11, от 24 ноября 2022 года № 12, руководствуясь статьями 42, 44, частью 1 статьи 57 Устава города Костромы,

ПОСТАНОВЛЯЮ:

1. Внести в схему размещения нестационарных торговых объектов на территории города Костромы, утвержденную постановлением Администрации города Костромы от 26 мая 2011 года № 1219 (с изменениями, внесенными постановлениями Администрации города Костромы от 28 июля 2011 года № 1751, от 13 декабря 2011 года № 2814, от 23 декабря 2011 года № 2939, от 5 марта 2012 года № 342, от 20 апреля 2012 года № 805, от 13 августа 2012 года № 1649, от 18 октября 2012 года № 2165, от 26 июля 2013 года № 1634, от 18 декабря 2013 года № 2904, от 14 февраля 2014 года № 398, от 19 июня 2014 года № 1538, от 25 июля 2014 года № 1908, от 30 октября 2014 года № 2949, от 18 декабря 2014 года № 3432, от 29 декабря 2014 года № 3584, от 23 марта 2015 года № 603, от 12 мая 2015 года № 1053, от 4 августа 2015 года № 1996, от 10 сентября 2015 года № 2522, от 3 ноября 2015 года № 3152, от 3 декабря 2015 года № 3584, от 22 декабря 2015 года № 3832, от 11 февраля 2016 года № 292, от 21 марта 2016 года № 595, от 8 апреля 2016 года № 894, от 13 апреля 2016 года № 945, от 5 мая 2016 года № 1117, от 1 июня 2016 года № 1461, от 12 августа 2016 года № 2246, от 7 октября 2016 года № 2873, от 30 ноября 2016 года № 3232, от 9 января 2017 года № 25, от 13 апреля 2017 года № 905, от 15 июня 2017 года № 1720, от 31 июля 2017 года

№ 2137, от 29 ноября 2017 года № 3113, от 29 января 2018 года № 121, от 25 июня 2018 года № 1349, от 25 июля 2018 года № 1637, от 2 августа 2018 года № 1694, от 19 октября 2018 года № 2338, от 18 декабря 2018 года № 2733, от 15 февраля 2019 года № 208, от 21 марта 2019 года № 406, от 13 мая 2019 года № 731, от 6 июня 2019 года № 941, от 4 июля 2019 года № 1133, от 30 августа 2019 года № 1622, от 18 сентября 2019 года № 1724, от 6 ноября 2019 года № 2145, от 14 ноября 2019 года № 2183, от 14 января 2020 года № 23, от 21 февраля 2020 года № 278, от 28 февраля 2020 года № 328, от 19 мая 2020 года № 848, от 27 мая 2020 года № 917, от 20 июля 2020 года № 1338, от 31 августа 2020 года № 1624, от 23 октября 2020 года № 1987, от 6 ноября 2020 года № 2142, от 14 декабря 2020 года № 2349, от 15 января 2021 года № 12, от 5 февраля 2021 года № 128, от 5 марта 2021 года № 259, от 29 апреля 2021 года № 713, от 15 июля 2021 года № 1191, от 17 августа 2021 года № 1398, от 23 сентября 2021 года № 1688, от 29 ноября 2021 года № 2052, от 14 января 2022 года № 38, от 10 февраля 2022 года № 201, от 30 марта 2022 года № 558, от 10 июня 2022 года № 1125, от 21 июля 2022 года № 1437, от 4 августа 2022 года № 1526, от 31 августа 2022 года № 1683, от 3 октября 2022 года № 1870), следующие изменения:

1.1. строки 27 - 28 изложить в следующей редакции:

« 27.	Улица Шагова, в районе дома 156	9	тонар	1	хлебобулочные изделия, мучные кулинарные и кондитерские изделия в промышленной упаковке	круглый год
		9	тонар	1	мясная продукция	круглый год
		8,84	киоск	1	печатная продукция	круглый год
		9	торговая палатка	1	плодоовощная продукция	с июля по сентябрь включительно
		6	киоск	1	печатная продукция	круглый год
		4	киоск	1	вода питьевая	круглый год
		14,4	торгово-остановочный комплекс, объединенный с торговым павильоном	1	продовольственные товары	круглый год
		12,5	тонар	1	продовольственные товары	круглый год
28.	Улица Шагова, в районе дома 197	9	тонар	1	мясная продукция	круглый год
		9	тонар	1	продукция цветоводства	круглый год
		11,25	тонар	1	мясная продукция	круглый год
		81,2	торговый павильон	1	непродовольственные товары	круглый год
		10	торгово-остановочный	1	плодоовощная продукция	круглый год

			комплекс, объединенный с киоском			
		95	торговый павильон	1	общественное питание	круглый год

1.2. строку 66 изложить в следующей редакции:

«	66.	Улица Сутырина, в районе дома 14	9	тонар	1	мясная продукция	круглый год
			8	киоск	1	хлебобулочные изделия	круглый год

1.3. строку 79 изложить в следующей редакции:

«	79.	Улица Мальшковская, в районе дома 39 по улице Магистральной	11,25	тонар	1	мясная продукция	круглый год
			4	киоск	1	питьевая вода	круглый год
			8,46	киоск	1	печатная продукция	круглый год
			9	тонар	1	продовольственные товары	круглый год

1.4. строку 91 изложить в следующей редакции:

«	91.	Улица Южная, в районе дома 12	9	тонар	1	цветочная продукция	круглый год
			9	тонар	1	мясная продукция	круглый год
			12,5	тонар	1	продовольствен ные товары	круглый год
			9	тонар	1	продовольственные товары	круглый год
			9	тонар	1	хлебобулочные изделия, мучные кулинарные и кондитерские изделия в промышленной упаковке	круглый год
			6,9	торговый павильон	1	продовольственные и непродовольствен ные товары	круглый год
			9	тонар	1	плодоовощная продукция	круглый год
			6	торговая палатка	1	плодоовощная продукция	с июня по октябрь включительно
			6	торговая палатка	1	продукция пчеловодства	с августа по октябрь включительно

1.5. строку 137 изложить в следующей редакции:

«	137.	Улица Заволжская, в районе дома 64	6	киоск	1	продовольственные товары	круглый год
---	------	---------------------------------------	---	-------	---	-----------------------------	-------------

1.6. строку 148 признать утратившей силу;

1.7. строку 155 изложить в следующей редакции:

«	155.	Улица Калиновская, в районе дома 47	10,5	киоск	1	продукция цветоводства	круглый год
			12,0	торговый павильон	1	хлебобулочные изделия, мучные кулинарные и	круглый год

					кондитерские изделия в промышленной упаковке	»;
--	--	--	--	--	--	----

1.8. строку 178 изложить в следующей редакции:

«	178.	Улица Красная Байдарка, в районе дома 1	112,0	торговый павильон	1	продовольственные и непродовольственные товары	круглый год	»;
---	------	---	-------	-------------------	---	--	-------------	----

1.9. строку 210 изложить в следующей редакции:

«	210.	Проспект Мира, в районе дома 128	83,6	торговый павильон	1	бытовое обслуживание	круглый год	»;
			9	тонар	1	продовольственные товары	круглый год	
			4	киоск	1	питьевая вода	круглый год	

1.10. строку 225 изложить в следующей редакции:

«	225.	Улица Октябрьская, в районе дома 50	186	торговый павильон	1	общественное питание, продовольственные товары	круглый год	»;
---	------	-------------------------------------	-----	-------------------	---	--	-------------	----

1.11. строку 256 изложить в следующей редакции:

«	256.	Проспект Рабочий, в районе дома 64/11, пересечение с улицей Рабочая 8-я	123,0	торгово-остановочный комплекс, объединенный с торговым павильоном	1	продовольственные и непродовольственные товары	круглый год	»;
---	------	---	-------	---	---	--	-------------	----

1.12. строку 268 изложить в следующей редакции:

«	268.	Улица Самоковская, в районе дома 7	12,0	киоск	1	хлебобулочная продукция	круглый год	»;
---	------	------------------------------------	------	-------	---	-------------------------	-------------	----

1.13. строку 298 признать утратившей силу;

1.14. строку 299 изложить в следующей редакции:

«	299.	Улица Сутырина, в районе дома 15	180,22	торговый павильон	1	непродовольственные товары	круглый год	»;
			4,0	киоск	1	вода питьевая	круглый год	

1.15. строку 305 признать утратившей силу;

1.16. строку 316 изложить в следующей редакции:

«	316.	Улица Шагова, в районе дома 150	173,0	торговый павильон	1	продовольственные и непродовольственные товары	круглый год	»;
---	------	---------------------------------	-------	-------------------	---	--	-------------	----

1.17. строку 317 изложить в следующей редакции:

«	317.	Улица Шагова, в районе дома 148а	92,0	торговый павильон	1	продовольственные товары	круглый год	»;
---	------	----------------------------------	------	-------------------	---	--------------------------	-------------	----

1.18. строку 328 изложить в следующей редакции:

«	328.	Микрорайон Юбилейный, в районе дома 27	9,0	киоск	1	печатная продукция	круглый год	»;
			73,0	торговый павильон	1	хлебобулочные изделия, мучные кулинарные и кондитерские изделия в	круглый год	

					промышленной упаковке	
		96,9	торговый павильон	1	продовольственные и непродовольственные товары	круглый год
		9,5	киоск	1	печатная продукция	круглый год

1.19. строку 346 изложить в следующей редакции:

«	346.	Проезд Березовый, в районе дома 7	237	торговый павильон	1	продовольственные товары	круглый год	»;
---	------	-----------------------------------	-----	-------------------	---	--------------------------	-------------	----

1.20. строку 369 изложить в следующей редакции:

«	369.	Проспект Текстильщиков, в районе дома 48	92,0	торговый павильон	1	продовольственные и непродовольственные товары	круглый год	»;
---	------	--	------	-------------------	---	--	-------------	----

1.21. строку 372 изложить в следующей редакции:

«	372.	Улица Беленогова Юрия, напротив дома 30	9,0	киоск	1	продовольственные товары	круглый год	»;
			2,5	киоск	1	питьевая вода	круглый год	

1.22. строку 414 изложить в следующей редакции:

«	414.	Улица Советская, дом 1, помещение 1 (помещения 2, 3 и 28 на первом этаже)	1	банкомат	3	платежные терминалы для оплаты услуг и штрафов (в том числе банкоматы)	круглый год	»;
---	------	---	---	----------	---	--	-------------	----

1.23. строку 416 изложить в следующей редакции:

«	416.	Площадь Конституции, дом 2 (помещение 24 первого этажа)	1	банкомат	1	платежные терминалы для оплаты услуг и штрафов (в том числе банкоматы)	круглый год	»;
			1	торговый автомат	1	продукция общественного питания (кофе)	круглый год	

1.24. строку 425 признать утратившей силу;

1.25. приложение 27 изложить в новой редакции согласно приложению 1 к настоящему постановлению;

1.26. приложение 28 изложить в новой редакции согласно приложению 2 к настоящему постановлению;

1.27. приложение 79 изложить в новой редакции согласно приложению 3 к настоящему постановлению;

1.28. приложение 91 изложить в новой редакции согласно приложению 4 к настоящему постановлению;

1.29. приложение 137 изложить в новой редакции согласно приложению 5 к настоящему постановлению;

1.30. приложение 155 изложить в новой редакции согласно приложению 6 к настоящему постановлению;

1.31. приложение 210 изложить в новой редакции согласно приложению 7 к настоящему постановлению;

1.32. приложение 225 изложить в новой редакции согласно приложению 8 к настоящему постановлению;

1.33. приложение 299 изложить в новой редакции согласно приложению 9 к настоящему постановлению;

1.34. приложение 328 изложить в новой редакции согласно приложению 10 к настоящему постановлению;

1.35. приложение 372 изложить в новой редакции согласно приложению 11 к настоящему постановлению;

1.36. дополнить:

1.36.1. приложением 66 согласно приложению 12 к настоящему постановлению;

1.36.2. приложением 178 согласно приложению 13 к настоящему постановлению;

1.36.3. приложением 256 согласно приложению 14 к настоящему постановлению;

1.36.4. приложением 268 согласно приложению 15 к настоящему постановлению;

1.36.5. приложением 316 согласно приложению 16 к настоящему постановлению;

1.36.6. приложением 317 согласно приложению 17 к настоящему постановлению;


1.36.7. приложением 346 согласно приложению 18 к настоящему постановлению;

1.36.8. приложением 369 согласно приложению 19 к настоящему постановлению;

1.37. приложение 425 признать утратившим силу.

2. Настоящее постановление вступает в силу со дня его официального опубликования и подлежит размещению на официальном сайте Администрации города Костромы в информационно-телекоммуникационной сети «Интернет».

Глава Администрации города Костромы

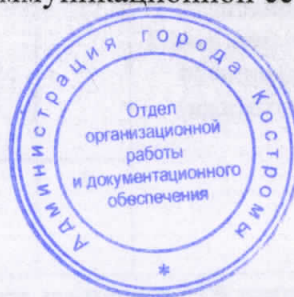

А. В. Смирнов



Ситуационный план земельного участка

Приложение 1 к постановлению
Администрации города Костромы
от 1.03.2023 года № 66
Приложение 27

для размещения нестационарных торговых объектов, имеющих местоположение:
город Кострома, улица Шагова, в районе дома 156



Экспликация:

1. Тонар
2. Тонар
3. Киоск
4. Торговая палатка
5. Киоск
6. Киоск
7. Торгово - остановочный комплекс, объединенный с торговым павильоном
8. Тонар


МКУ города Костромы "Центр градостроительства"			
	Ф.И.О.	Подпись	Дата
Директор МКУ	Храмов А. В.		
Начальник отдела ИСОГД	Баранов А. В.		
Инженер отдела кадастровых работ	Ивонтьев А. А.		
Исполнил	Баранов А. В.		
			Масштаб: 1:750



Ситуационный план земельного участка

Приложение 2 к постановлению
Администрации города Кострома
от 1.03.2013 № 166
Приложение 28

для размещения нестационарных торговых объектов, имеющих местоположение:
город Кострома, улица Шагова, в районе дома 197

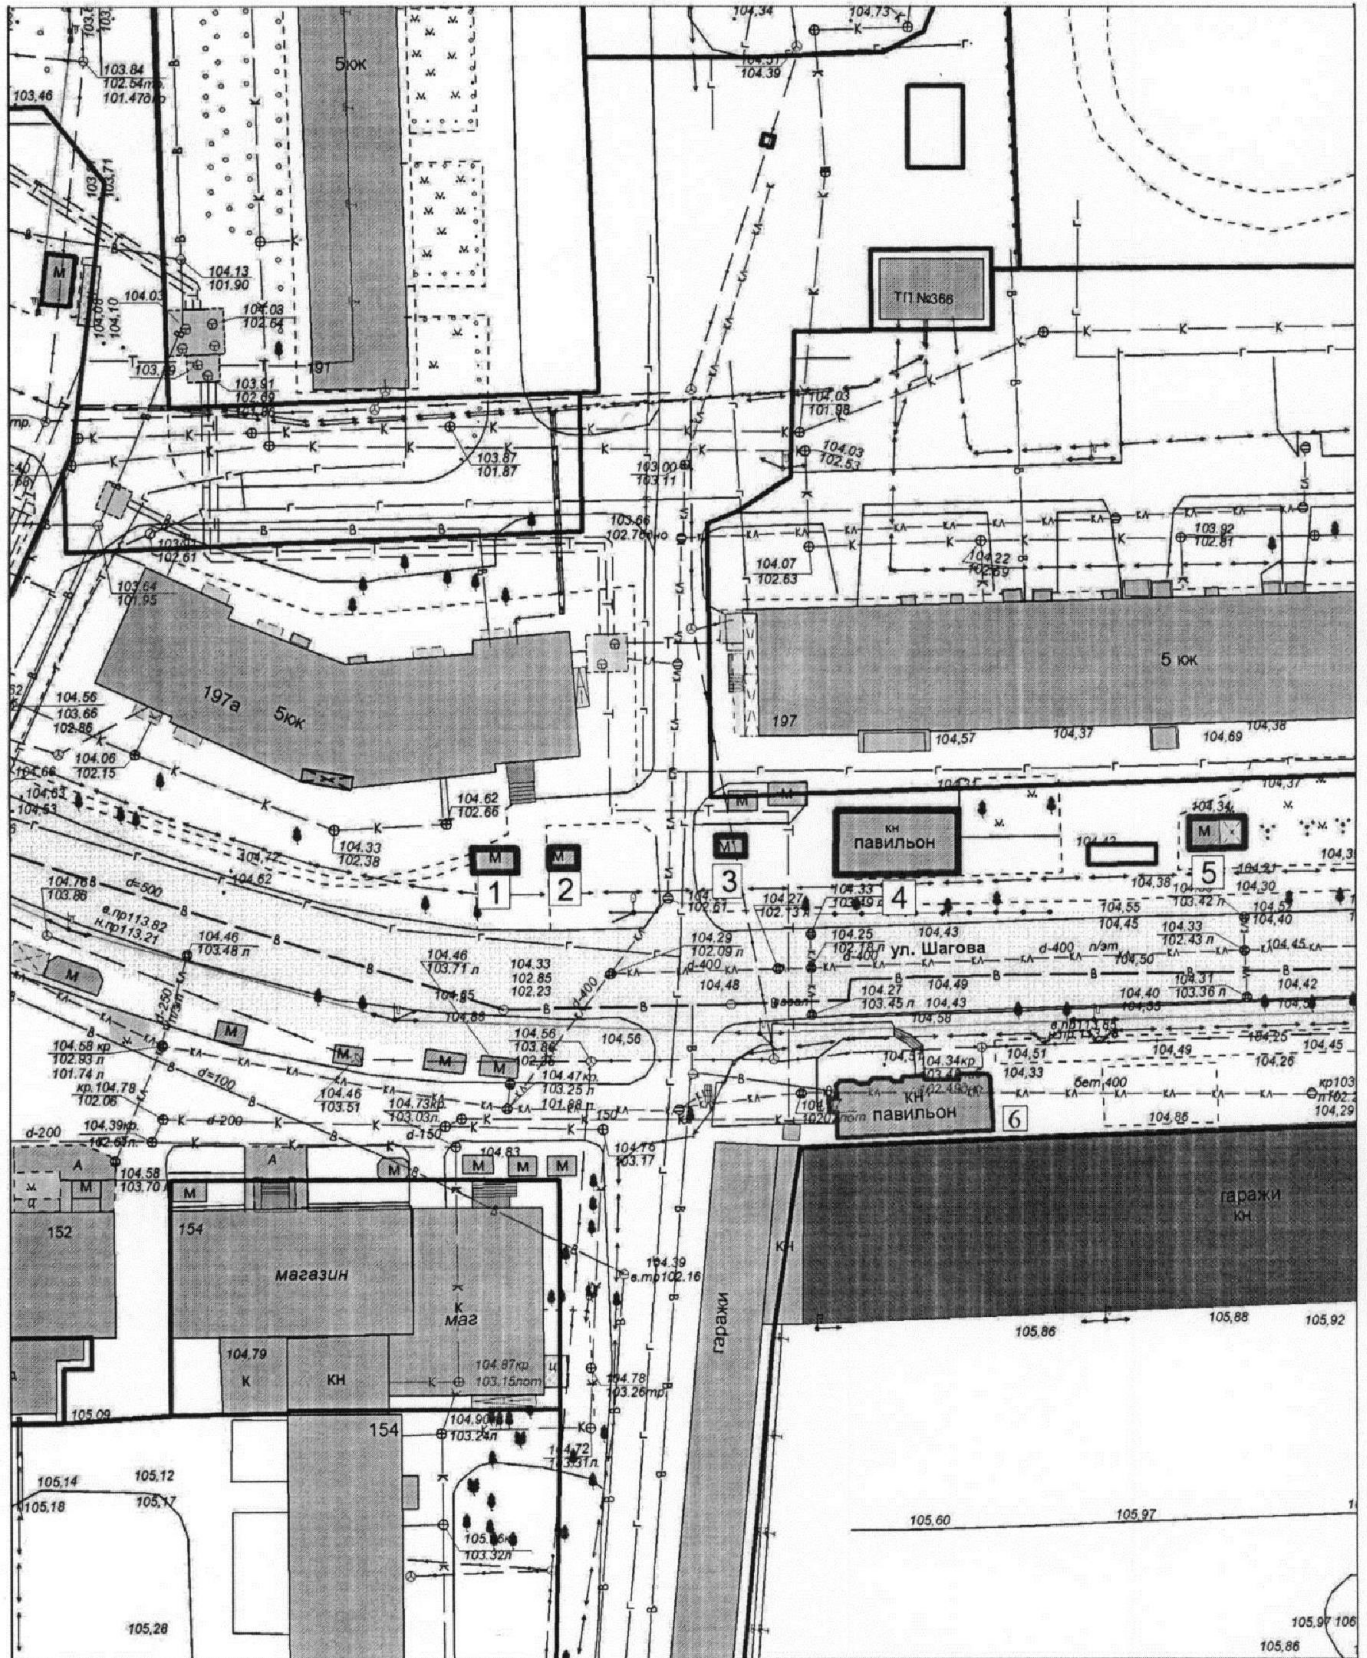

Экспликация:

1. Тонар
2. Тонар
3. Тонар
4. Торговый павильон
5. Торгово - остановочный комплекс, объединенный с киоском
6. Торговый павильон


МКУ города Костромы "Центр градостроительства"			
	Ф.И.О.	Подпись	Дата
Директор МКУ	Храмов А. В.		
Начальник отдела ИСОГД	Баранов А. В.		
Инженер отдела кадастровых работ	Ивонтьев А. А.		
Исполнил	Баранов А. В.		
			Масштаб: 1:750



Ситуационный план земельного участка

Приложение 3 к постановлению
Администрации города Кострома
от 1.03.2013 № 266
Приложение 79

для размещения нестационарных торговых объектов, имеющих местоположение:
город Кострома, улица Малышковская, в районе дома 39 по улице Магистральной

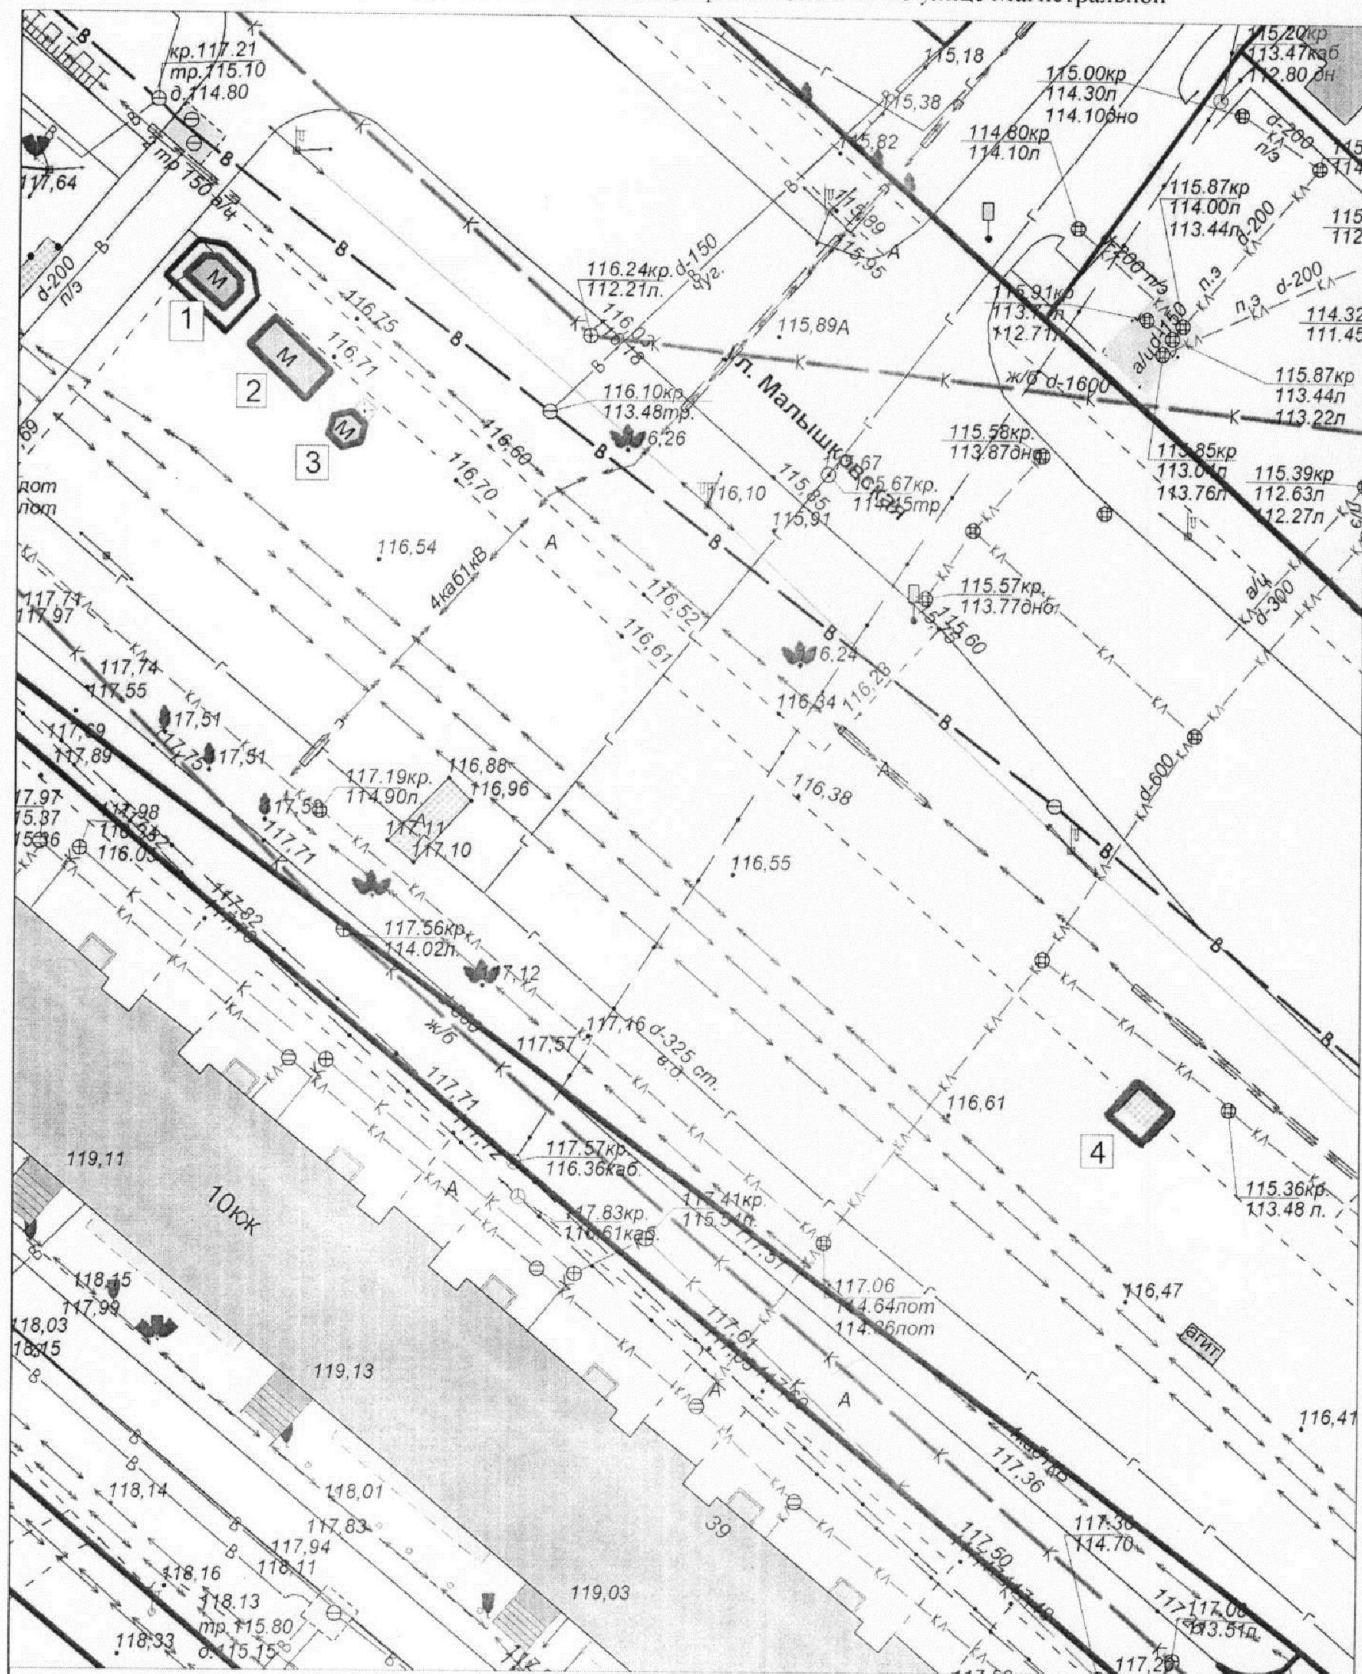

Экспликация:

1. Киоск
2. Тонар
3. Киоск
4. Тонар


МКУ города Кострома "Центр градостроительства"			
	Ф.И.О.	Подпись	Дата
Директор МКУ	Храмов А. В.		
Начальник отдела ИСОГД	Баранов А. В.		
Инженер отдела кадастровых работ	Ипонтьев А. А.		
Исполнил	Баранов А. В.		
			Масштаб: 1:500



Ситуационный план земельного участка

Приложение 4 к постановлению
Администрации города Кострома
от 1.03.2013 года № 266
Приложение 91

для размещения нестационарных торговых объектов, имеющих местоположение:
город Кострома, улица Южная, в районе дома 12

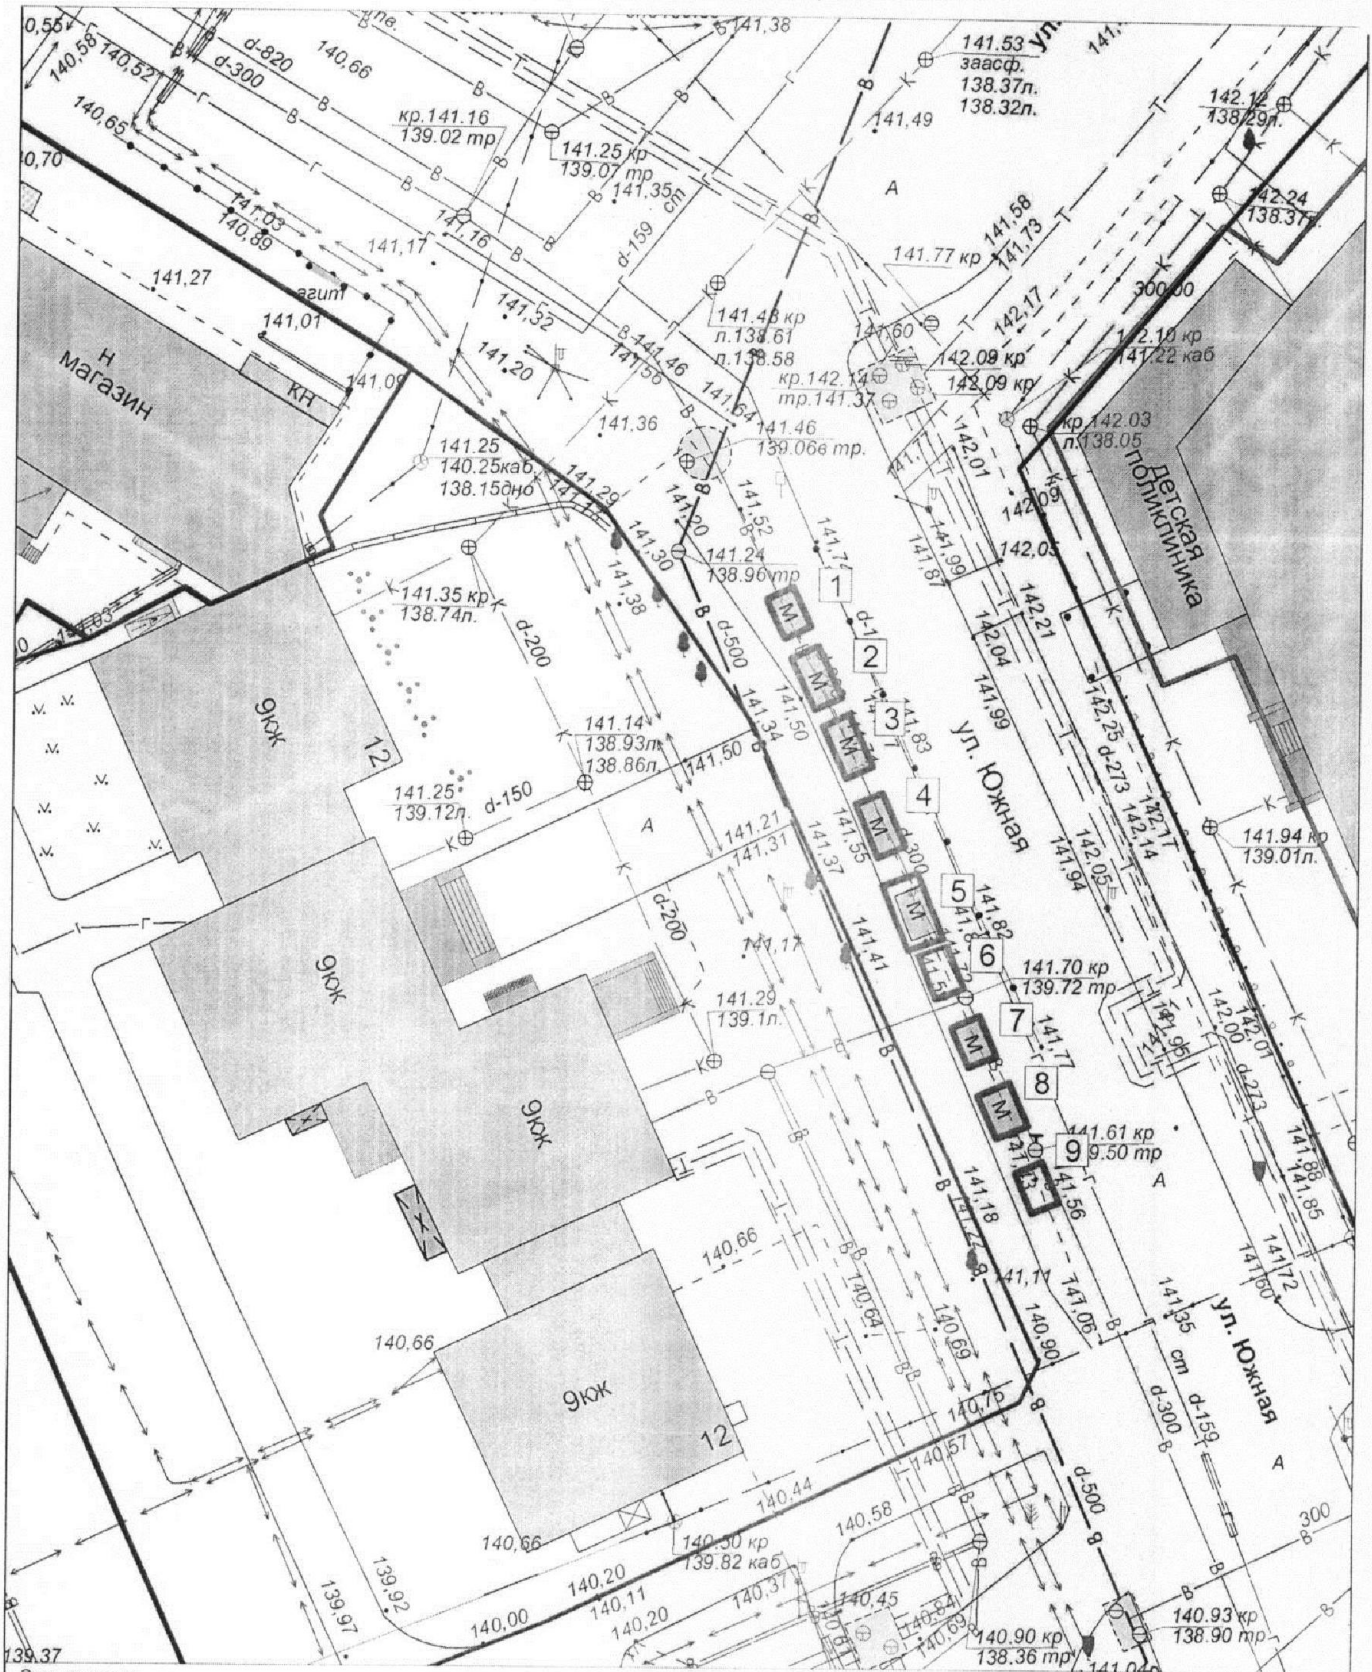

- Экспликация:
1. Тонар
 2. Тонар
 3. Тонар
 4. Тонар
 5. Тонар
 6. Тонар
 7. Торговая палатка
 8. Торговый павильон
 9. Торговая палатка


МКУ города Костромы "Центр градостроительства"			
	Ф.И.О.	Подпись	Дата
Директор МКУ	Храмов А. В.		
Начальник отдела ИСОГД	Баранов А. В.		
Инженер отдела кадастровых работ	Ивонтьев А. А.		
Исполнил	Баранов А. В.		
Масштаб: 1:500			



Ситуационный план земельного участка

Приложение 5 к постановлению
Администрации города Кострома
от 1.03.2023 № 466
Приложение 137

для размещения нестационарного торгового объекта, имеющего местоположение:
город Кострома, улица Заволжская, в районе дома 64

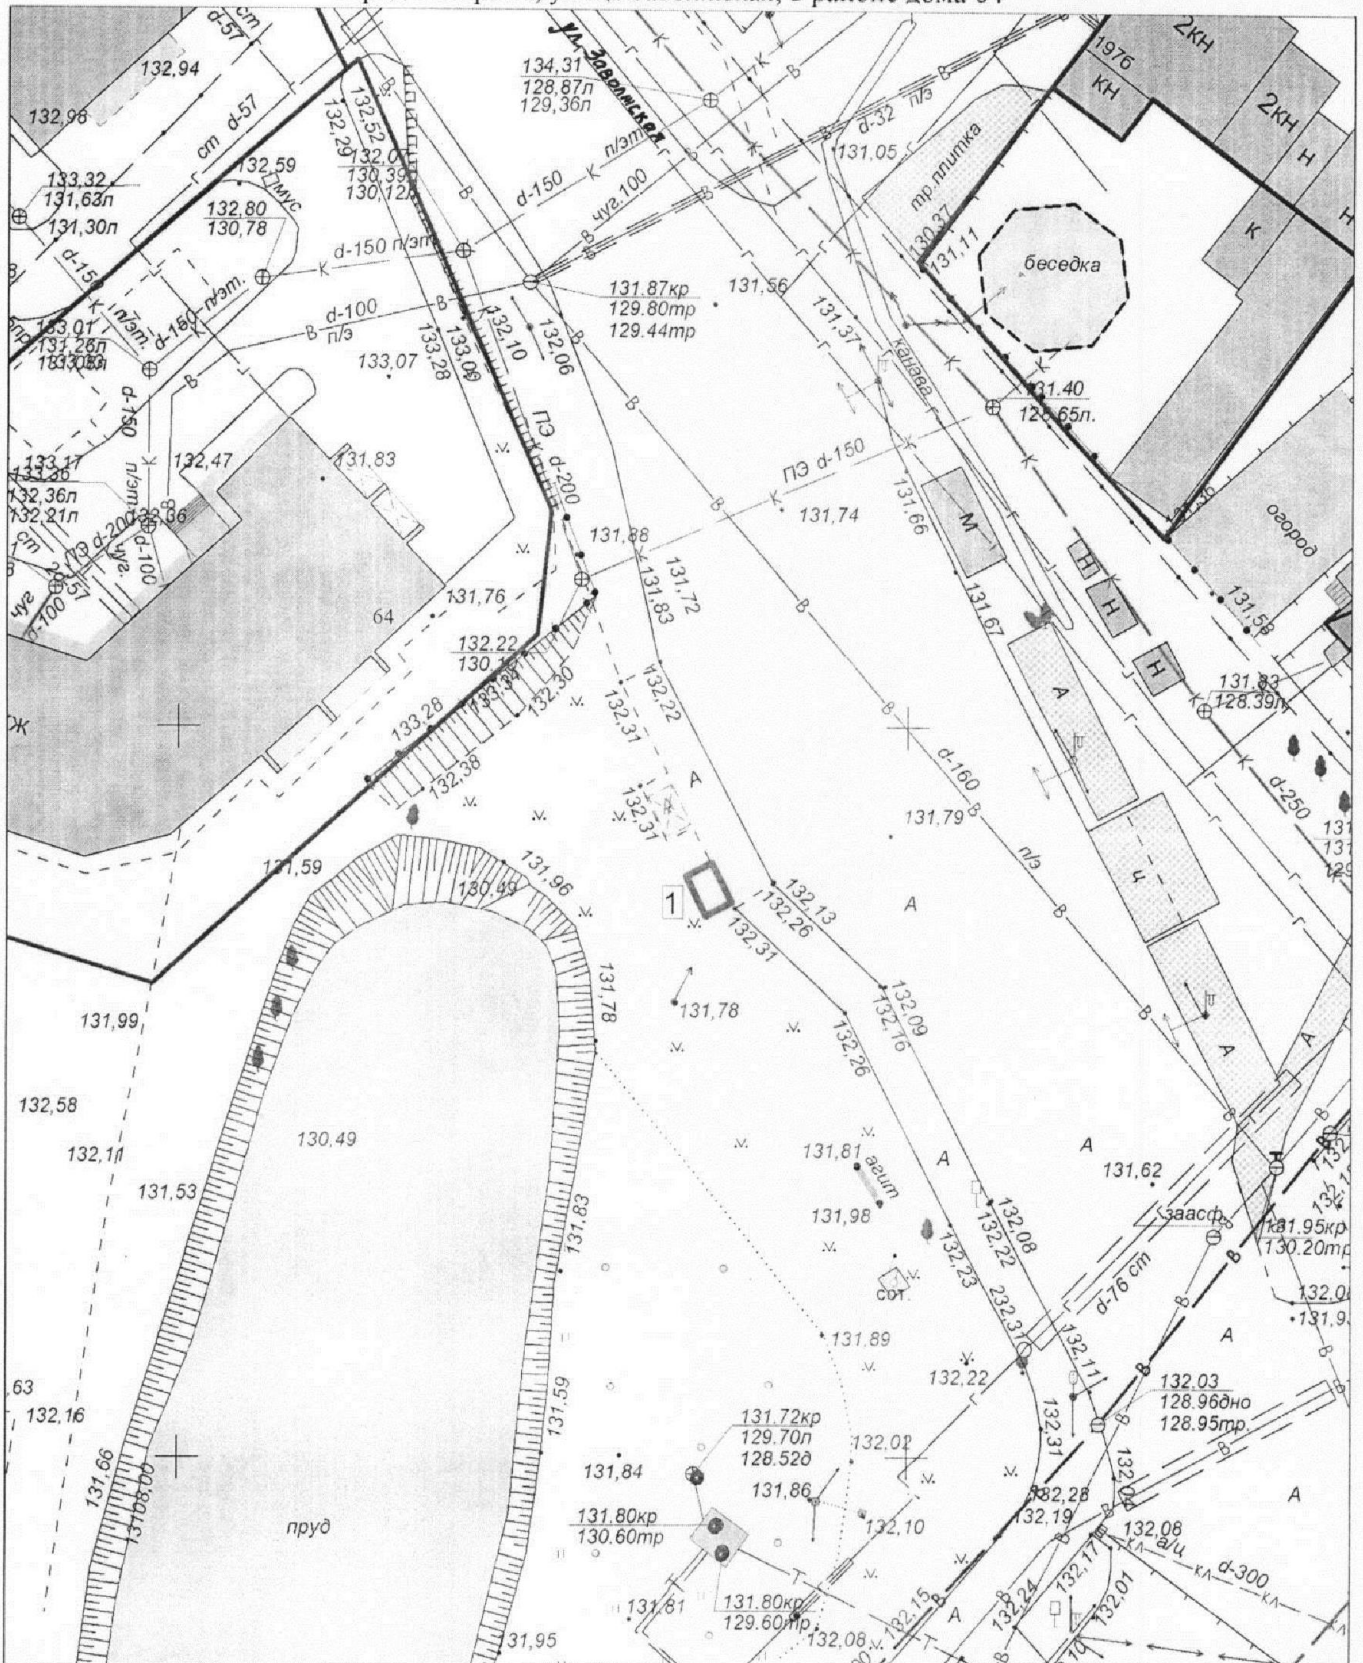

Экспликация:
1. Киоск


МКУ города Кострома "Центр градостроительства"			
	Ф.И.О.	Подпись	Дата
Директор МКУ	Храмов А. В.		
Начальник отдела ИСОГД	Баранов А. В.		
Инженер отдела кадастровых работ	Ивонгьев А. А.		
Исполнил	Баранов А. В.		
Масштаб: 1:500			



Ситуационный план земельного участка

для размещения нестационарных торговых объектов, имеющих местоположение:
 город Кострома, улица Калиновская, в районе дома 47

Приложение 6 к постановлению
 Администрации города Кострома
 от 1.03.2013 года № 266
 Приложение 155

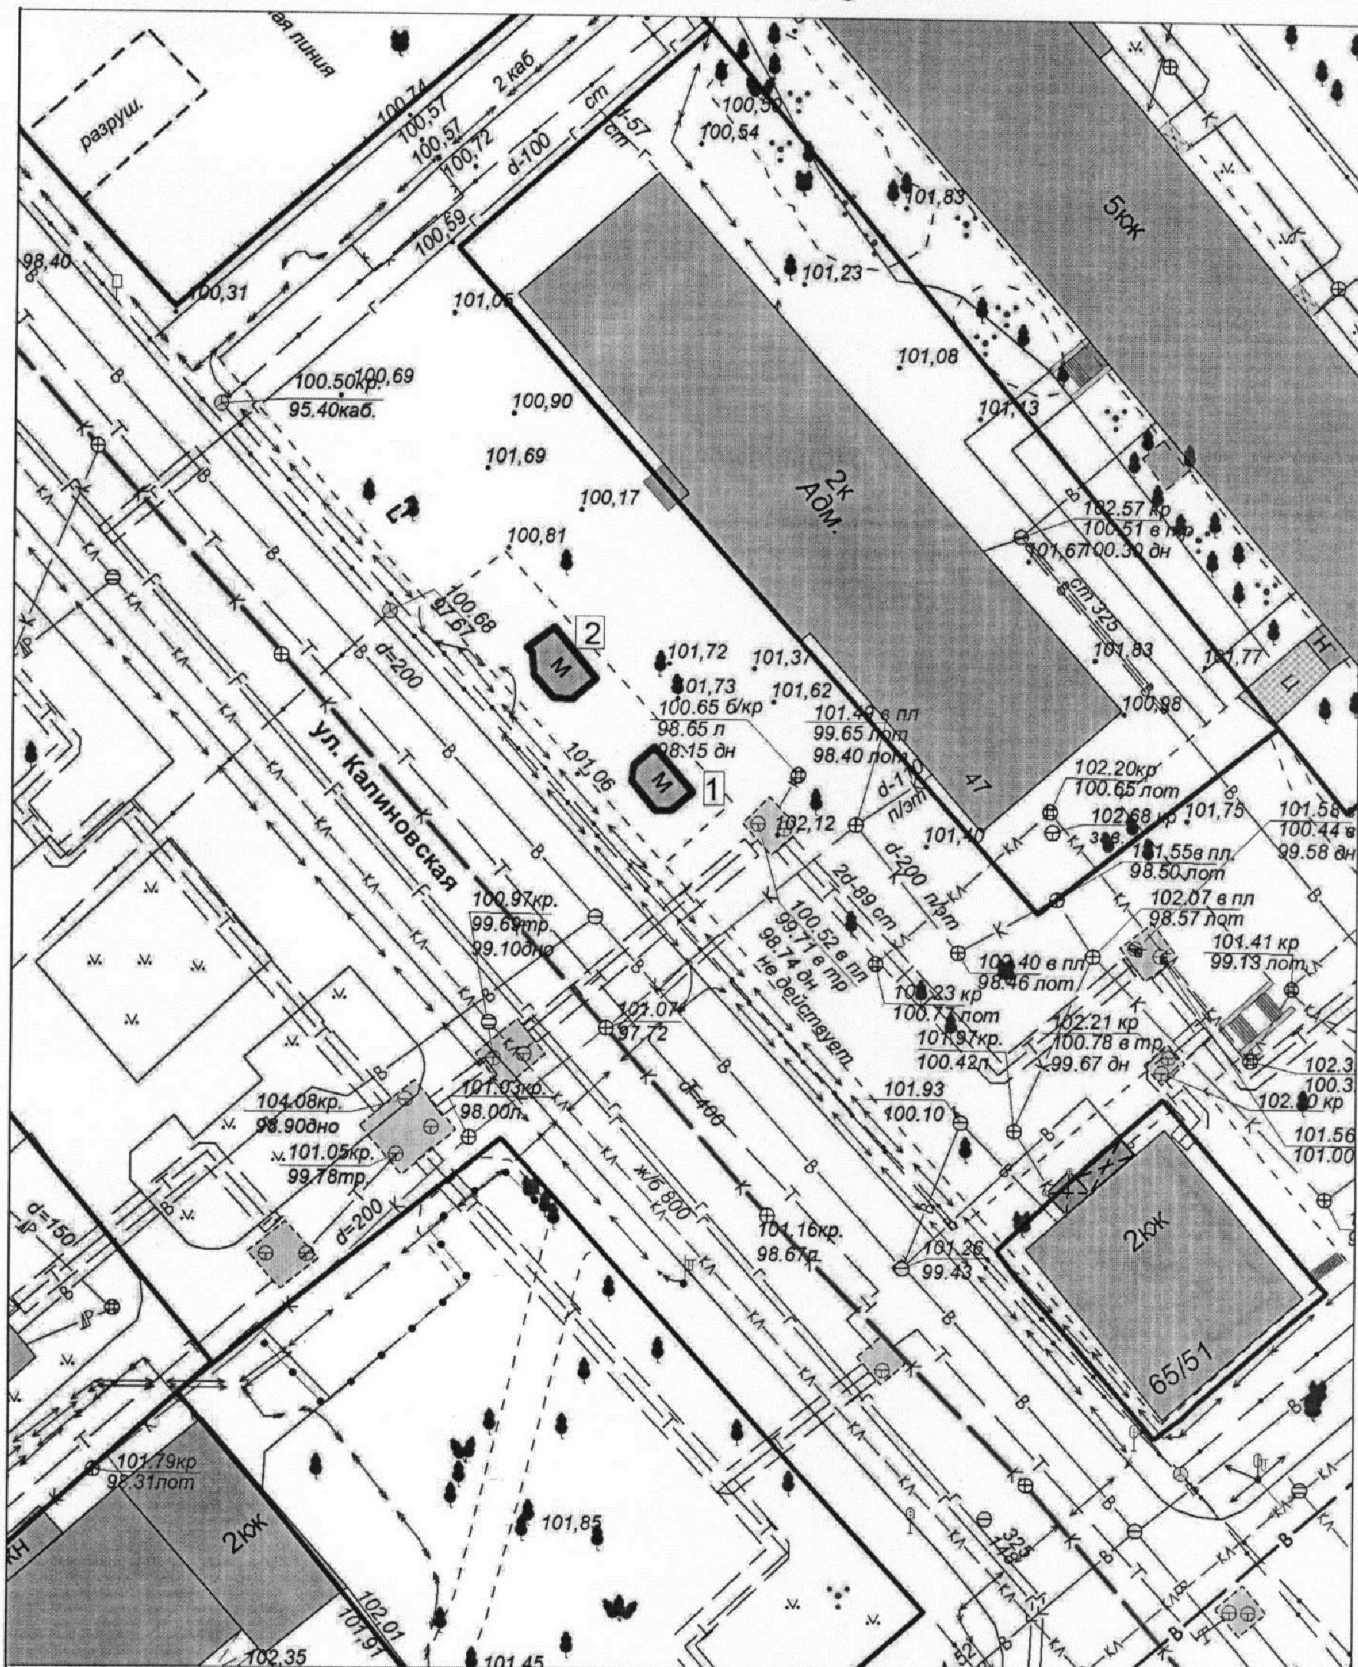

Экспликация:
 1. Киоск
 2. Торговый павильон


МКУ города Костромы "Центр градостроительства"			
	Ф.И.О.	Подпись	Дата
Директор МКУ	Храмов А. В.		
Начальник отдела ИСОГД	Баранов А. В.		
Инженер отдела кадастровых работ	Ивонтьев А. А.		
Исполнил	Баранов А. В.		
			Масштаб: 1:500



Ситуационный план земельного участка

Приложение 7 к постановлению
Администрации города Кострома
от 1.03.2023 № 266
Приложение 210

для размещения нестационарных торговых объектов, имеющих местоположение:
город Кострома, проспект Мира, в районе дома 128

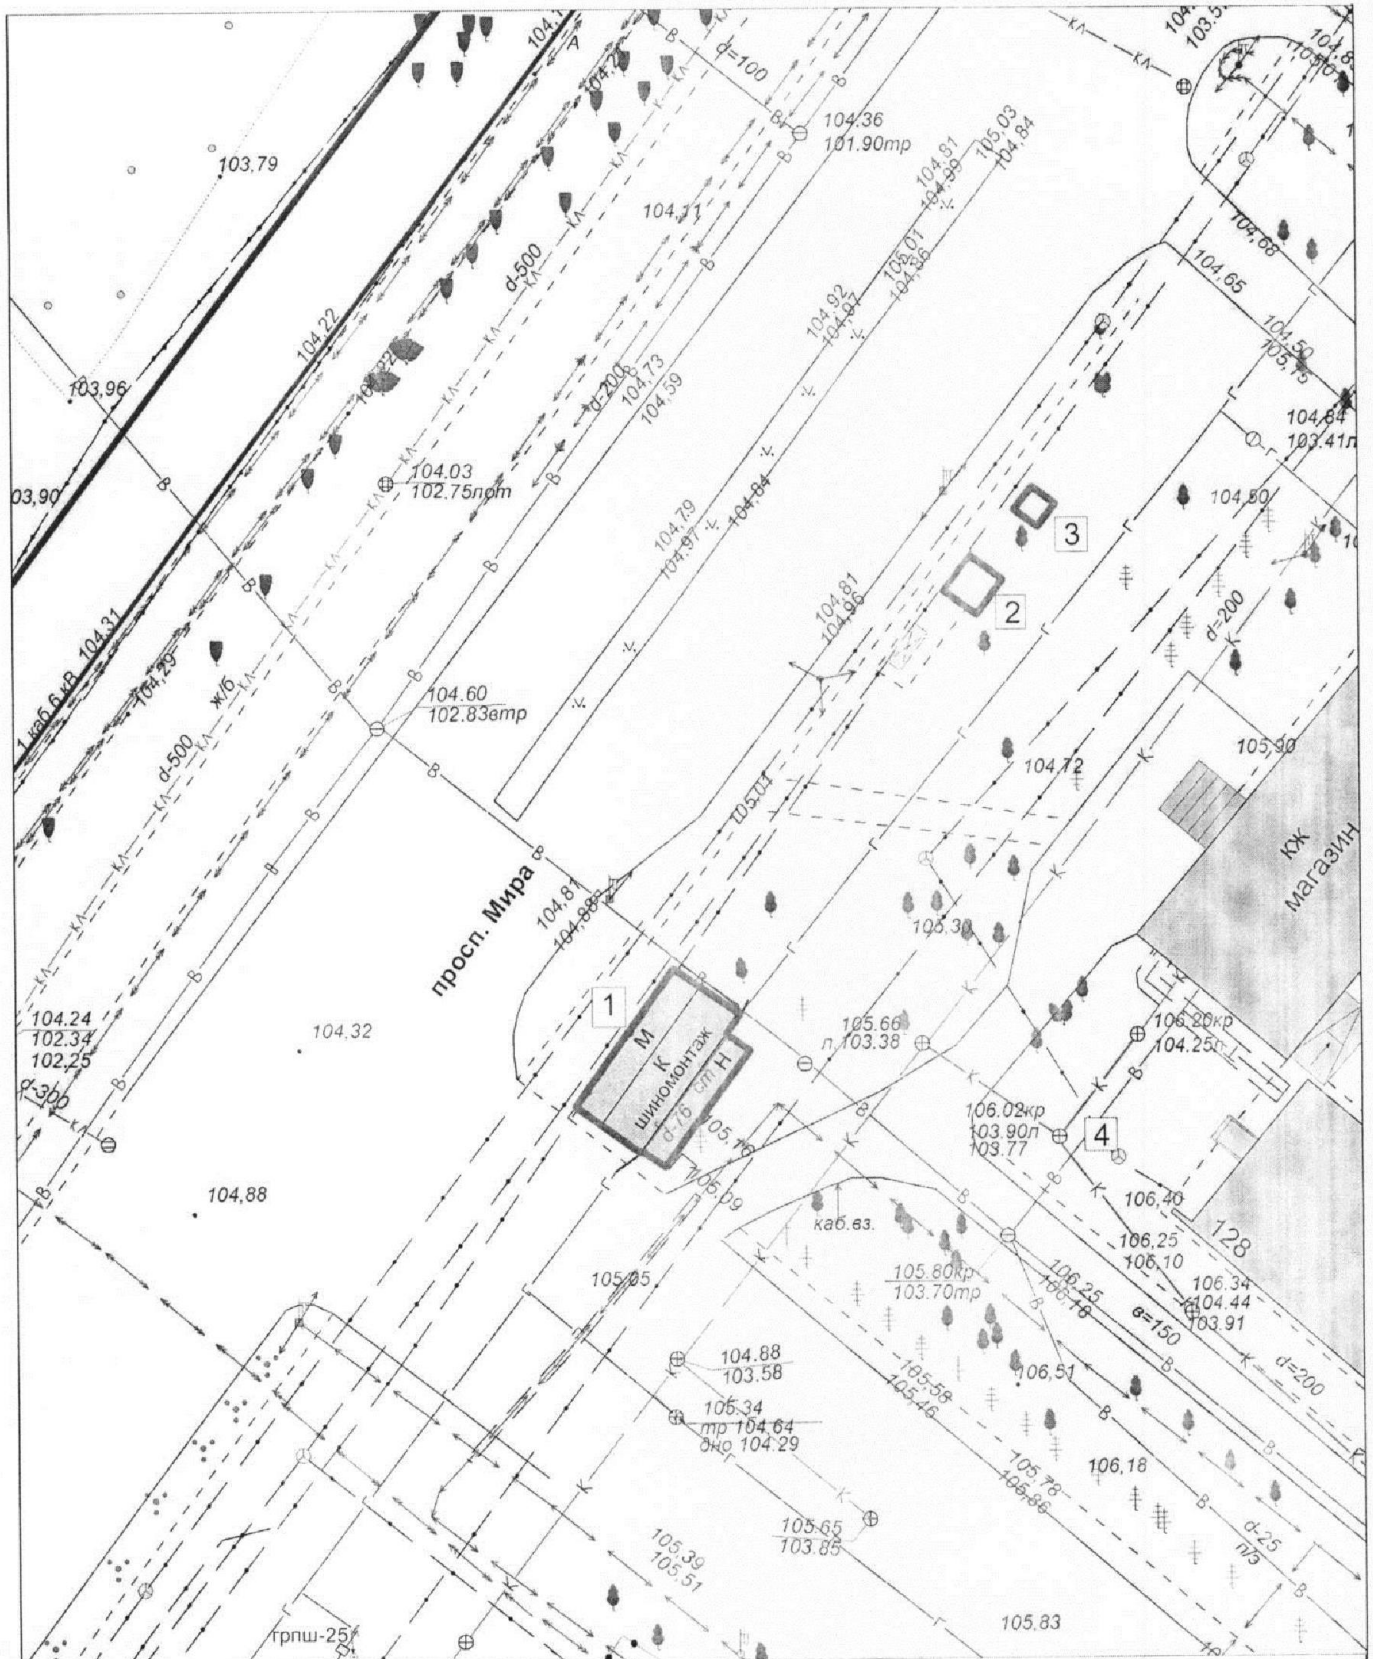

Экспликация:

1. Торговый павильон
2. Тонар
3. Киоск


МКУ города Кострома "Центр градостроительства"			
	Ф.И.О.	Подпись	Дата
Директор МКУ	Храмов А. В.		
Начальник отдела ИСОГД	Баранов А. В.		
Инженер отдела кадастровых работ	Ивонтьев А. А.		
Исполнил	Баранов А. В.		
			Масштаб: 1:500



Ситуационный план земельного участка

Приложение 6 к постановлению
Администрации города Кострома
от 1.03.2023 № 266
Приложение 225

для размещения нестационарного торгового объекта, имеющего местоположение:
город Кострома, улица Октябрьская, в районе дома 50

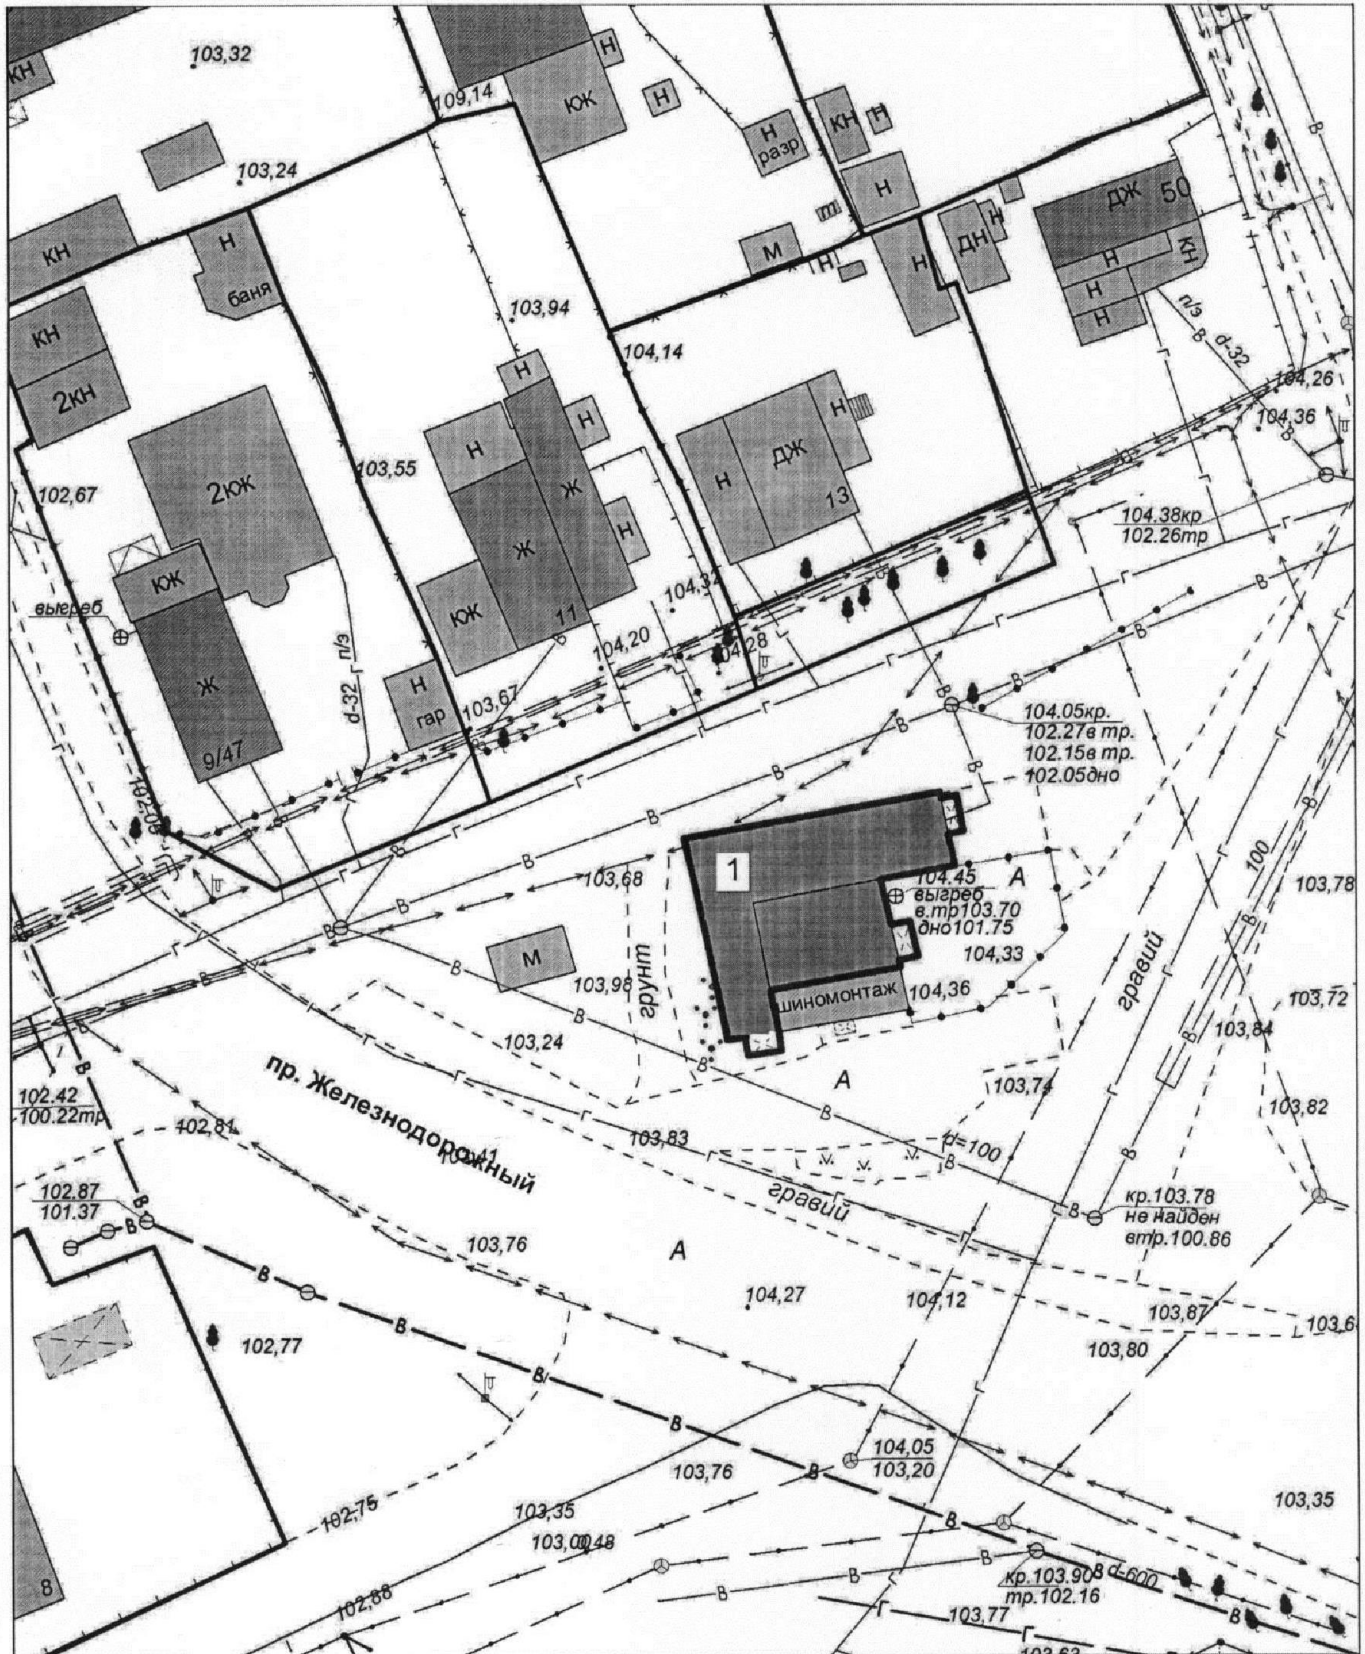

Экспликация:

1. Торговый павильон

МКУ города Костромы "Центр градостроительства"


	Ф.И.О.	Подпись	Дата
Директор МКУ	Храмов А. В.		
Начальник отдела ИСОГД	Баранов А. В.		
Инженер отдела кадастровых работ	Ивонтьев А. А.		
Исполнил	Баранов А. В.		
			Масштаб: 1:500



Ситуационный план земельного участка

Приложение 9 к постановлению
Администрации города Кострома
от 7.03.2023 года № 266
Приложение 299

для размещения нестационарных торговых объектов, имеющих местоположение:
город Кострома, улица Сутырина, в районе дома 15

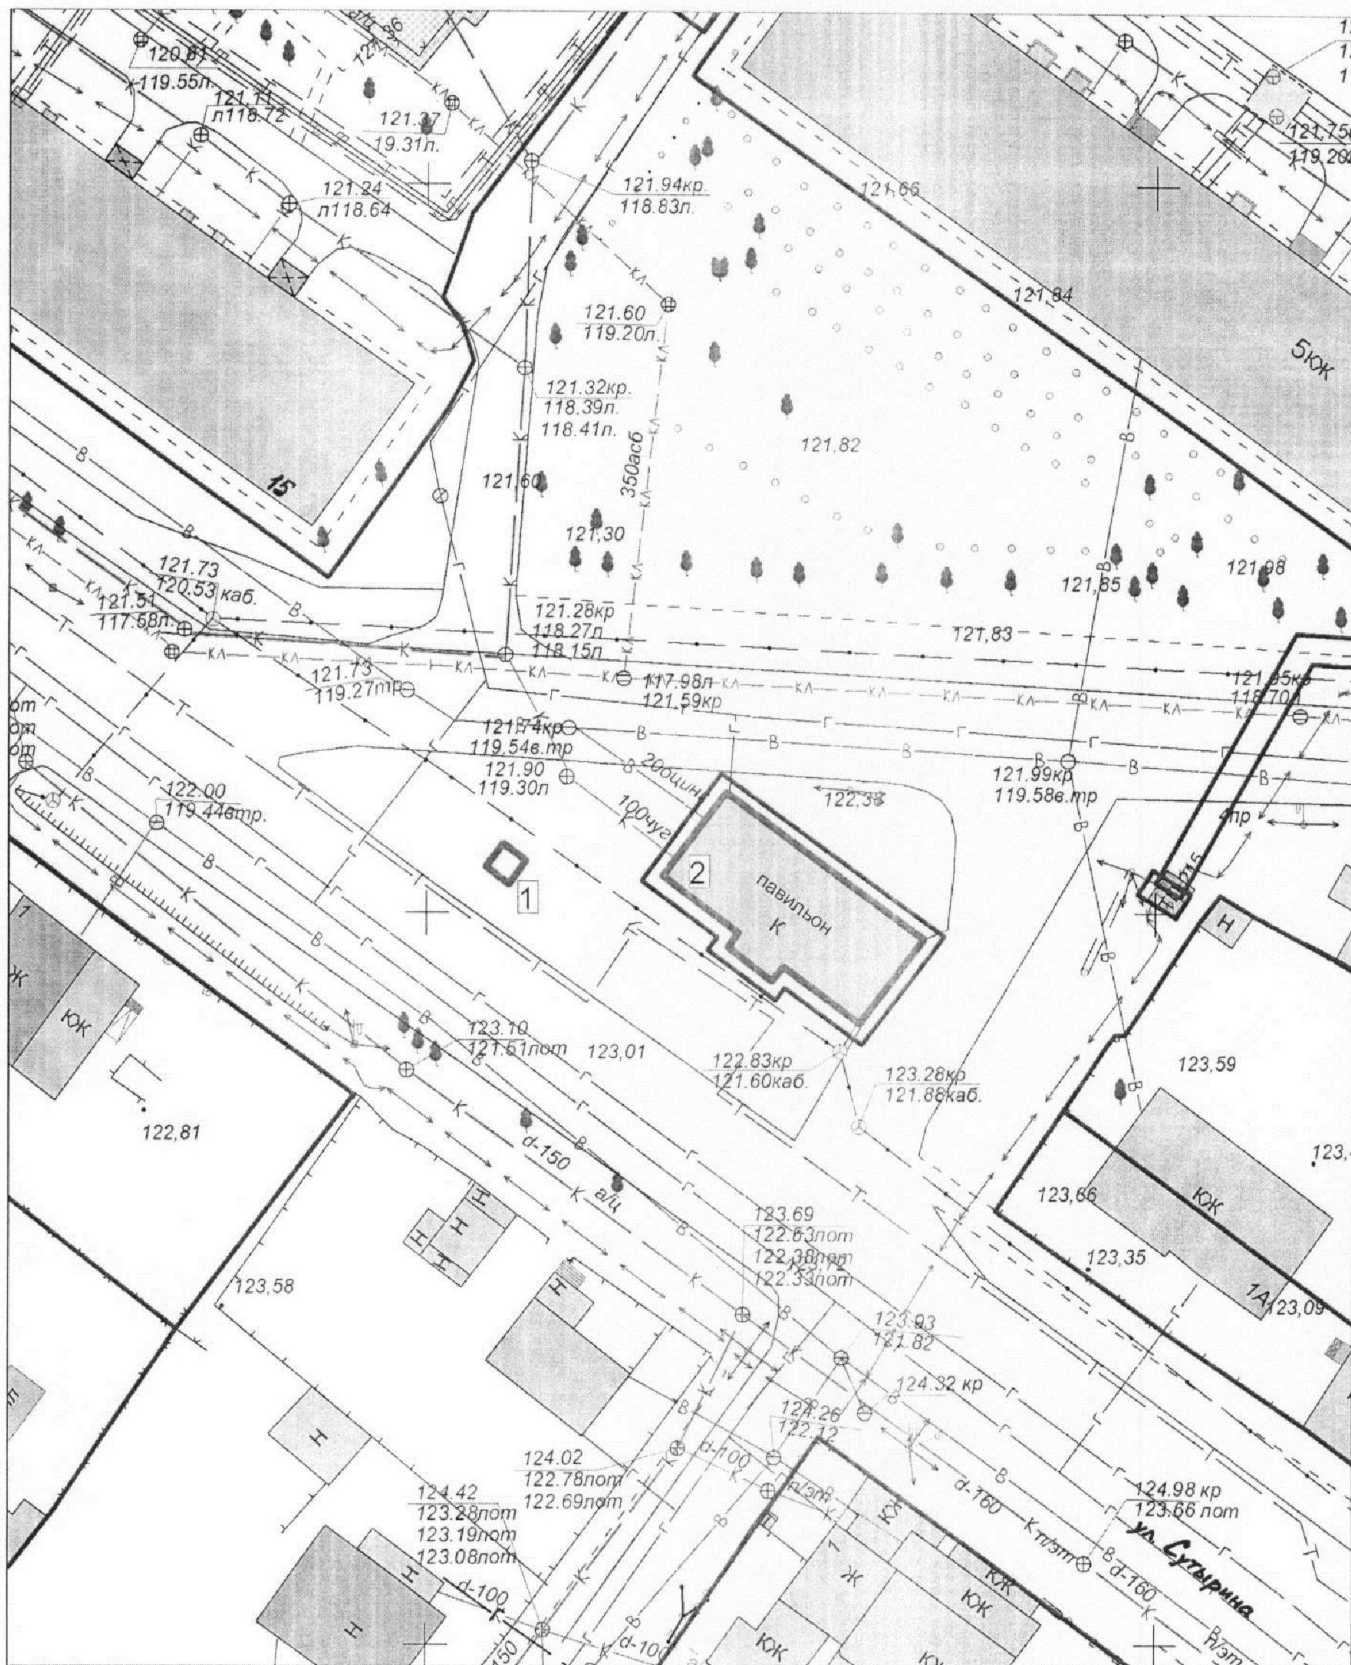

Экспликация:

- 1. Киоск
- 2. Торговый павильон



МКУ города Кострома "Центр градостроительства"

	Ф.И.О.	Подпись	Дата
Директор МКУ	Храмов А. В.		
Начальник отдела ИСОГД	Баранов А. В.		
Инженер отдела кадастровых работ	Ивонтьев А. А.		
Исполнил	Баранов А. В.		
Масштаб: 1:500			

Ситуационный план земельного участка

Приложение № 10 к постановлению
Администрации города Кострома
от 17.03.2025 года № 266
Приложение 328

для размещения нестационарных торговых объектов, имеющих местоположение:
город Кострома, микрорайон Юбилейный, в районе дома 27

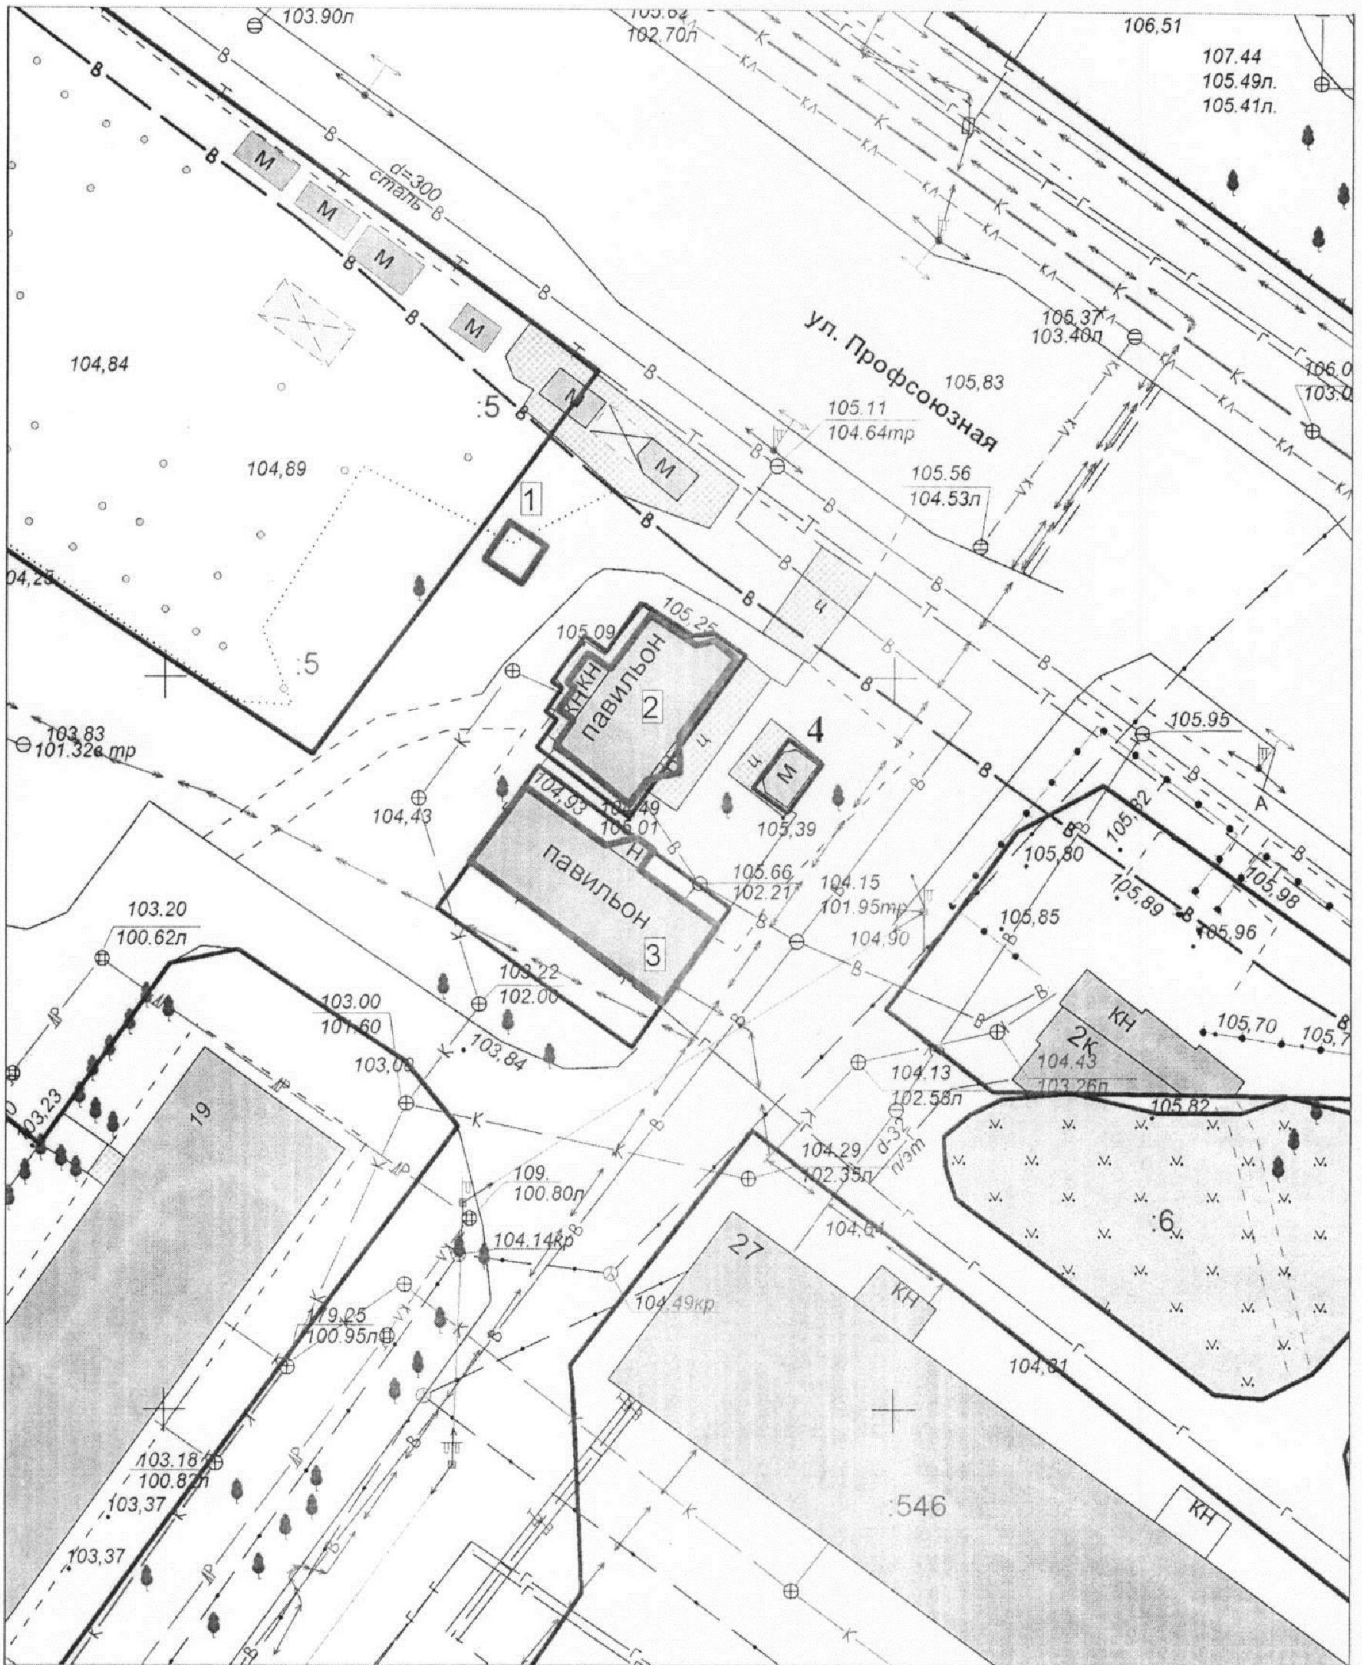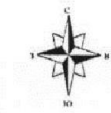

Экспликация:

- 1. Киоск
- 2. Торговый павильон
- 3. Торговый павильон
- 4. Киоск

МКУ города Кострома "Центр градостроительства"

	Ф.И.О.	Подпись	Дата
Директор МКУ	Храмов А. В.		
Начальник отдела ИСОГД	Баранов А. В.		
Инженер отдела кадастровых работ	Ивонтьев А. А.		
Исполнил	Баранов А. В.		


Масштаб: 1:500



Ситуационный план земельного участка

Приложение # к постановлению
Администрации города Кострома
от 1.03.2023 № 265
Приложение 372

для размещения нестационарных торговых объектов, имеющих местоположение:
город Кострома, улица Беленогова Юрия, напротив дома 30

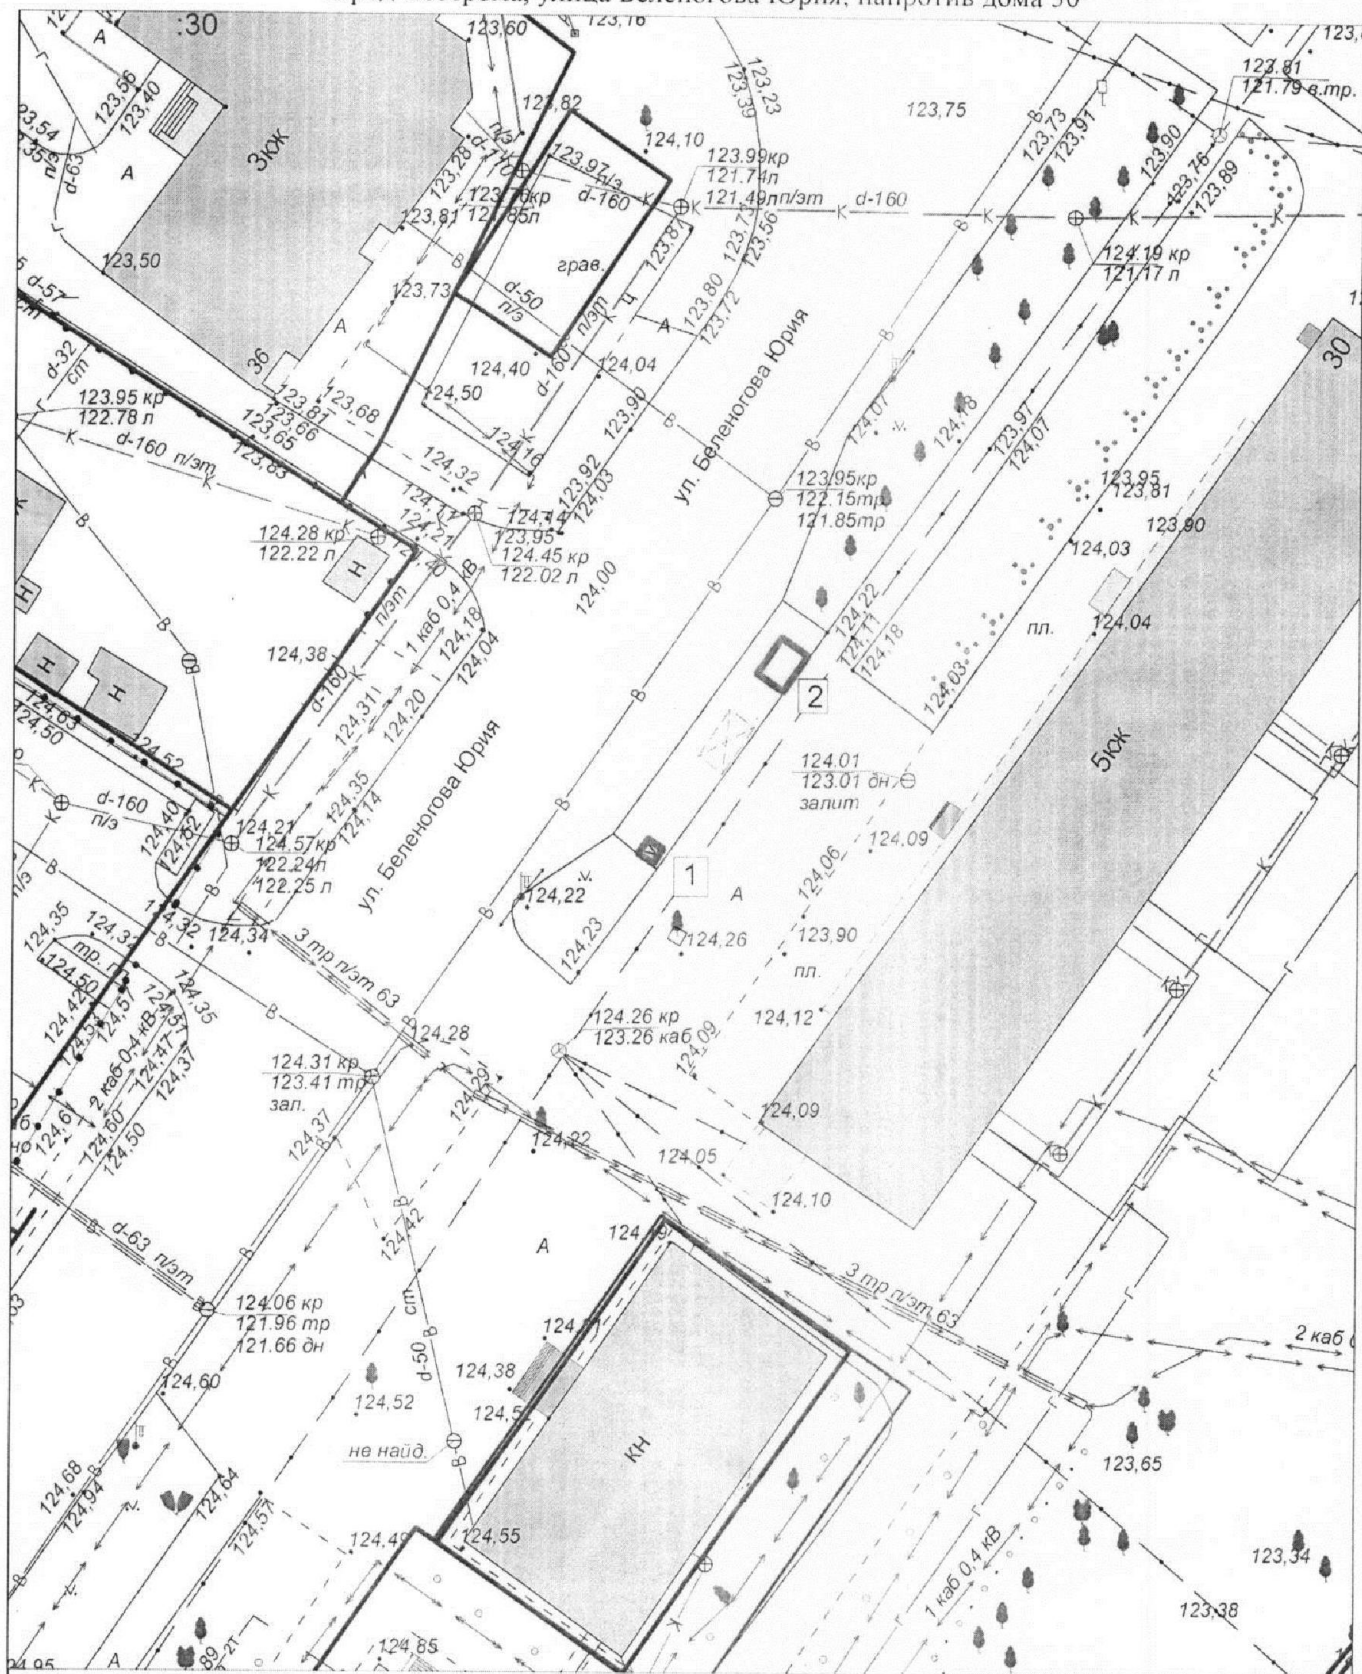

Экспликация:

- 1. Киоск
- 2. Киоск


МКУ города Кострома "Центр градостроительства"			
	Ф.И.О.	Подпись	Дата
Директор МКУ	Храмов А. В.		
Начальник отдела ИСОГД	Баранов А. В.		
Инженер отдела кадастровых работ	Ивогтлев А. А.		
Исполнил	Баранов А. В.		
			Масштаб: 1:500



Ситуационный план земельного участка

для размещения нестационарных торговых объектов, имеющих местоположение:
город Кострома, улица Сутырина, в районе дома 14

Приложение 12 к постановлению
Администрации города Кострома
от 1.03.2013 года № 266
Приложение 66

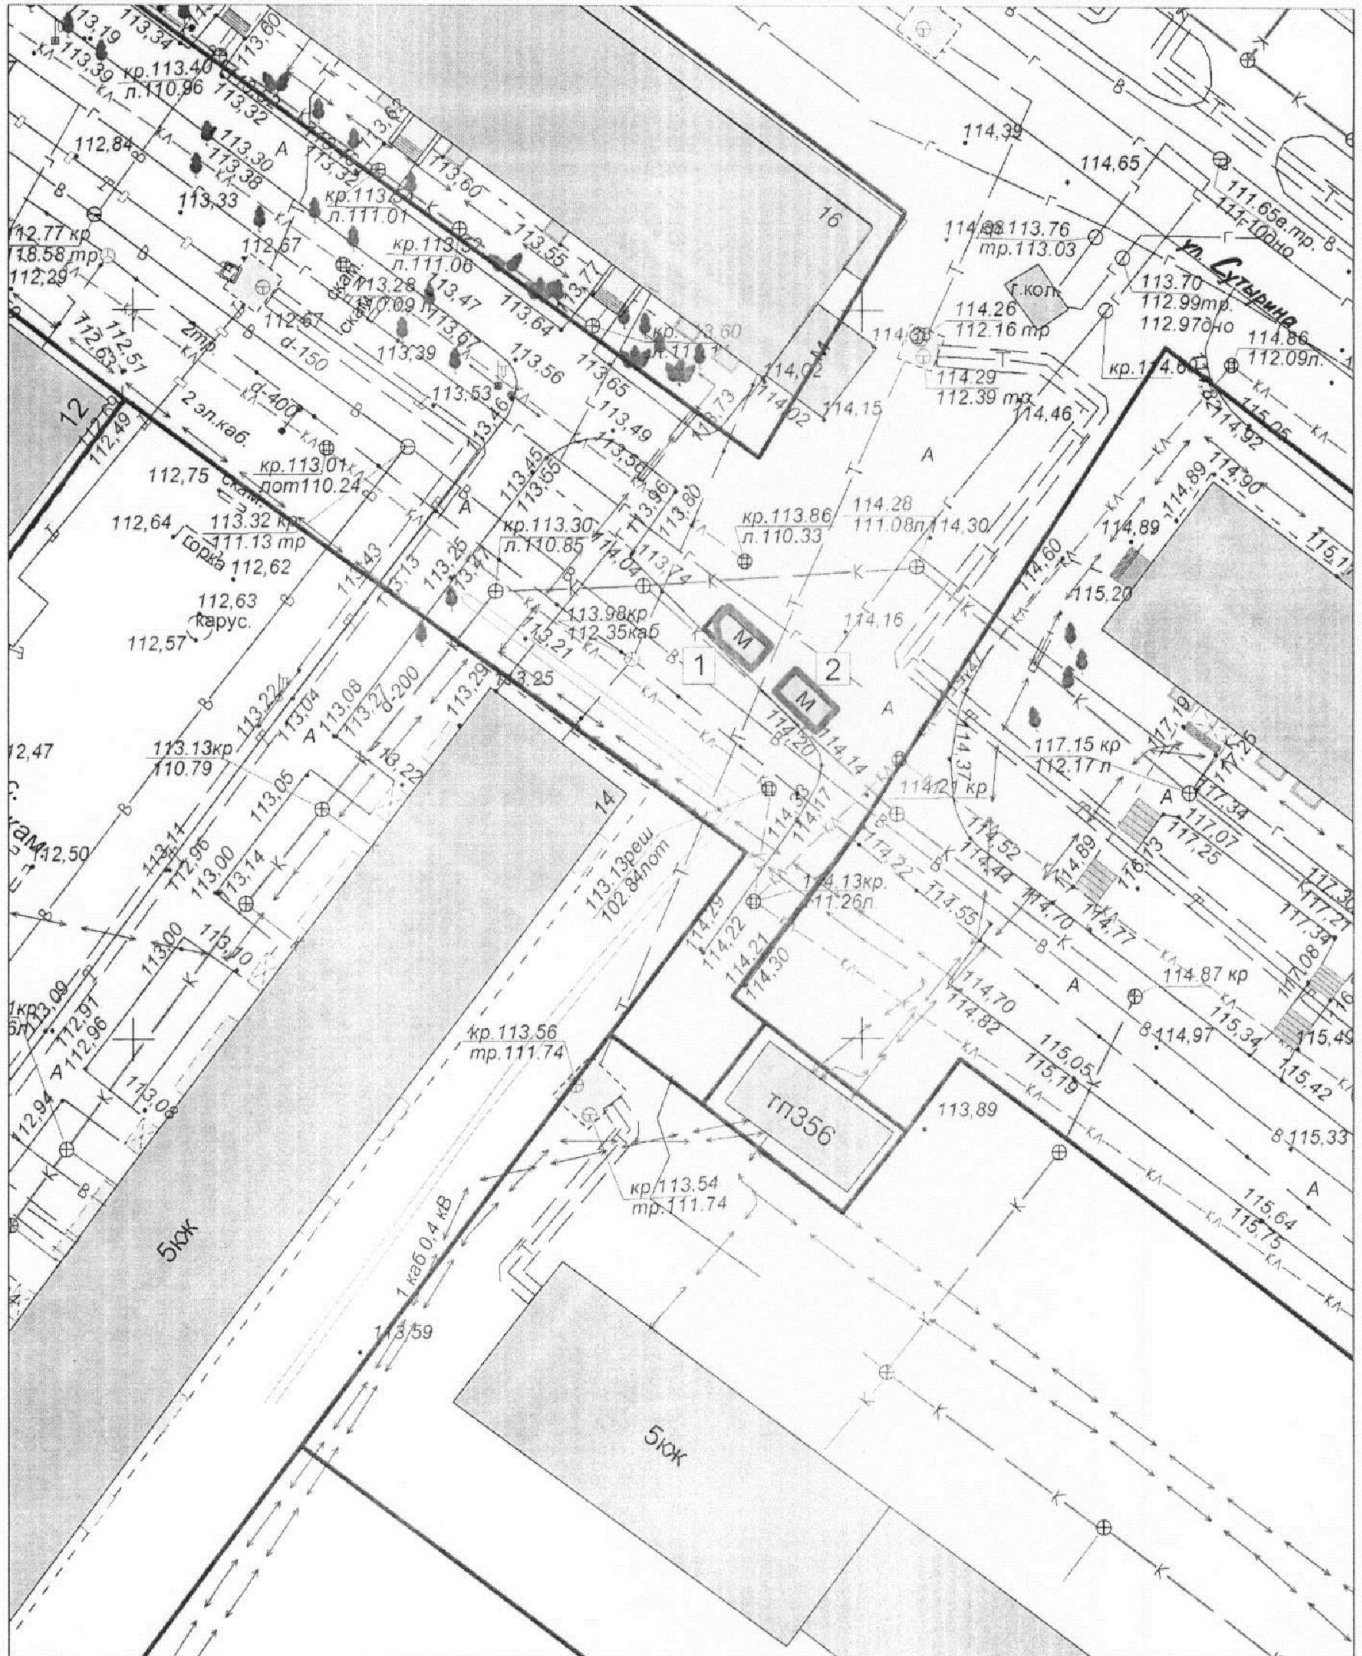

Экспликация:

1. Тонар
2. Киоск

МКУ города Кострома "Центр градостроительства"


	Ф.И.О.	Подпись	Дата
Директор МКУ	Храмов А. В.		
Начальник отдела ИСОГД	Баранов А. В.		
Инженер отдела кадастровых работ	Ивонтьев А. А.		
Исполнил	Баранов А. В.		

Масштаб: 1:500



Ситуационный план земельного участка
для размещения нестационарного торгового объекта имеющего местоположение:
город Кострома, улица Красная Байдарка, в районе дома 1

13
Приложение к постановлению
Администрации города Кострома
от 1.03.2023 года № 266
Приложение 178

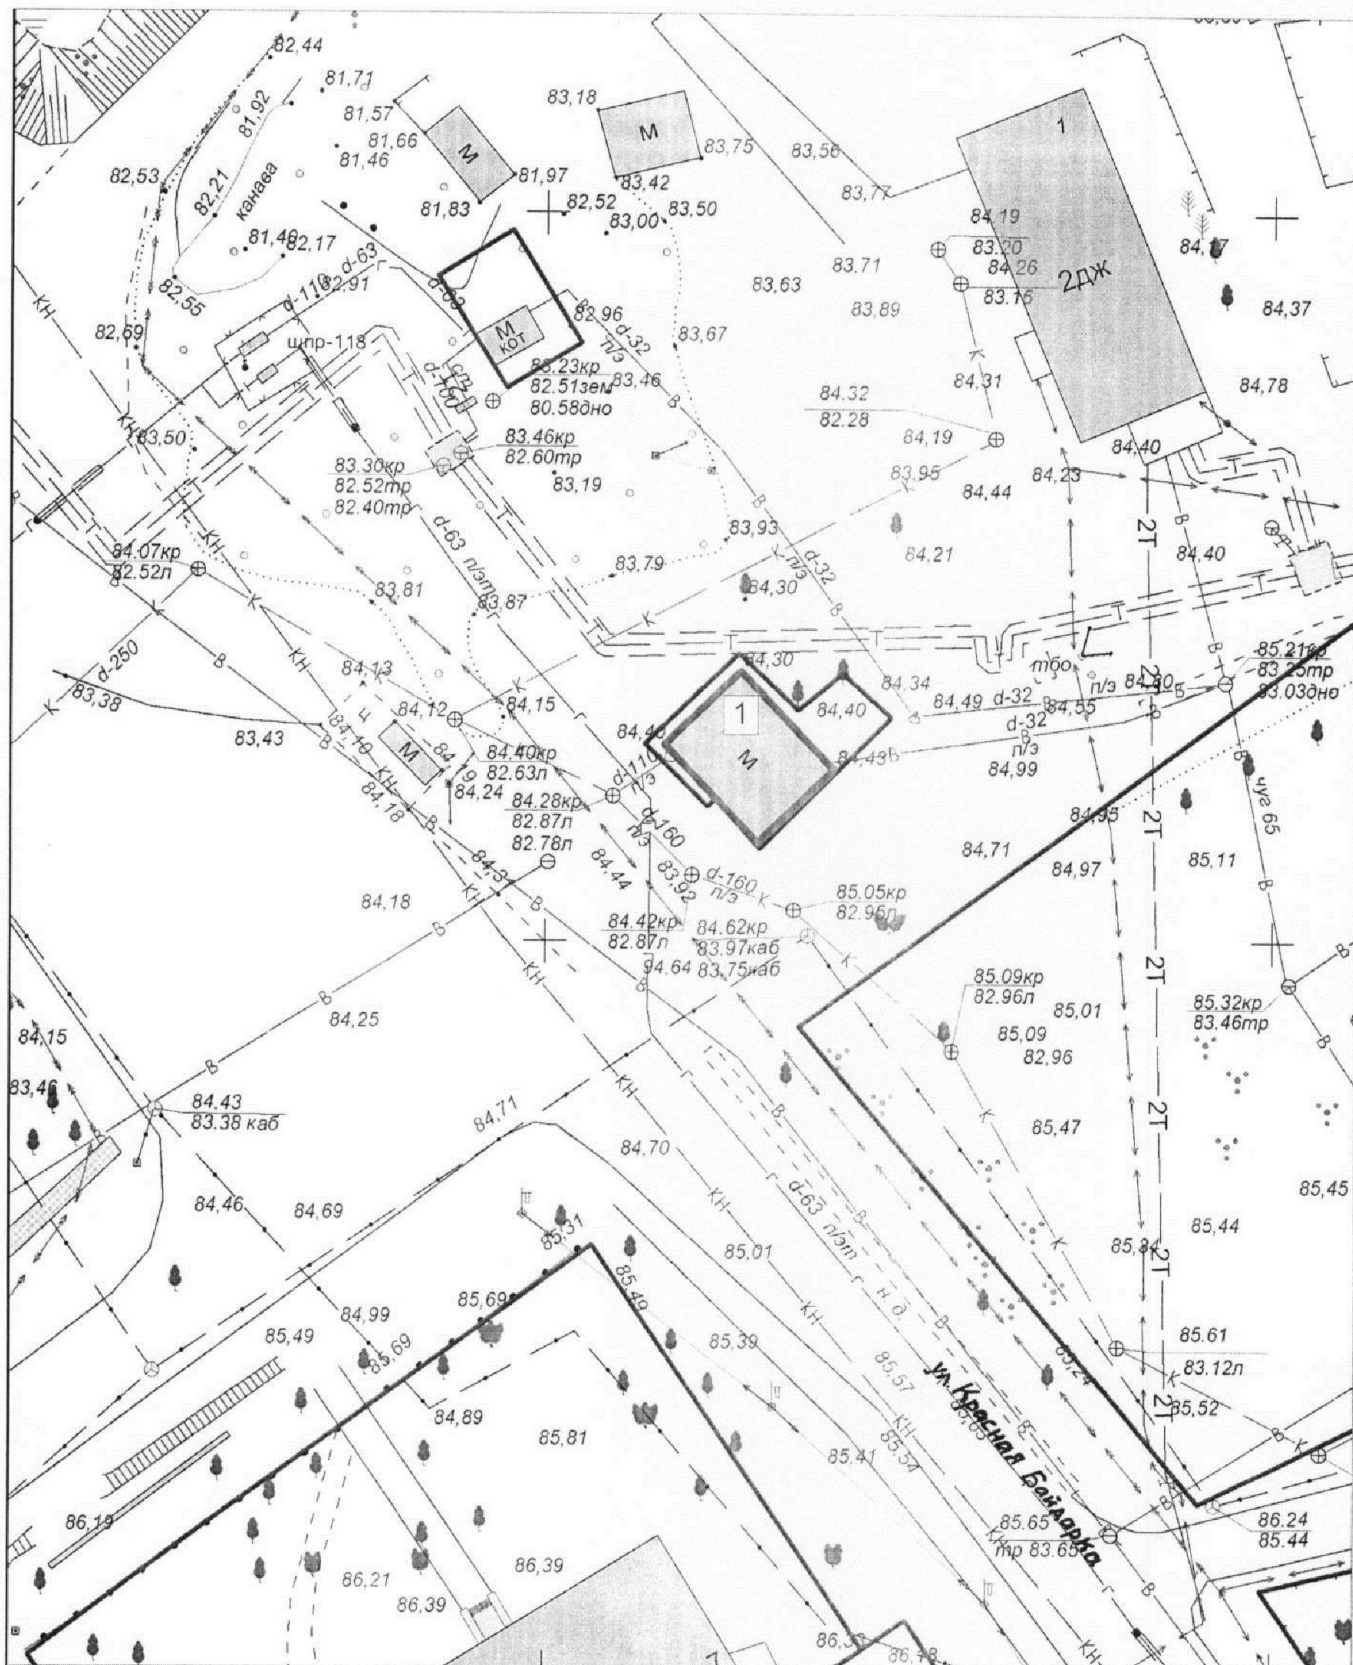

Экспликация:
1. Торговый павильон


МКУ города Костромы "Центр градостроительства"			
	Ф.И.О.	Подпись	Дата
Директор МКУ	Храмов А. В.		
Начальник отдела ИСОГД	Баранов А. В.		
Инженер отдела кадастровых работ	Ивонтьев А. А.		
Исполнил	Баранов А. В.		
			Масштаб: 1:500



Ситуационный план земельного участка

для размещения нестационарного торгового объекта, имеющего местоположение:
город Кострома, проспект Рабочий, в районе дома 64/11, пересечение с улицей Рабочая 8-я

14
Приложение к постановлению
Администрации города Кострома
от 1.03.2023 года № 85/6
Приложение 2/6

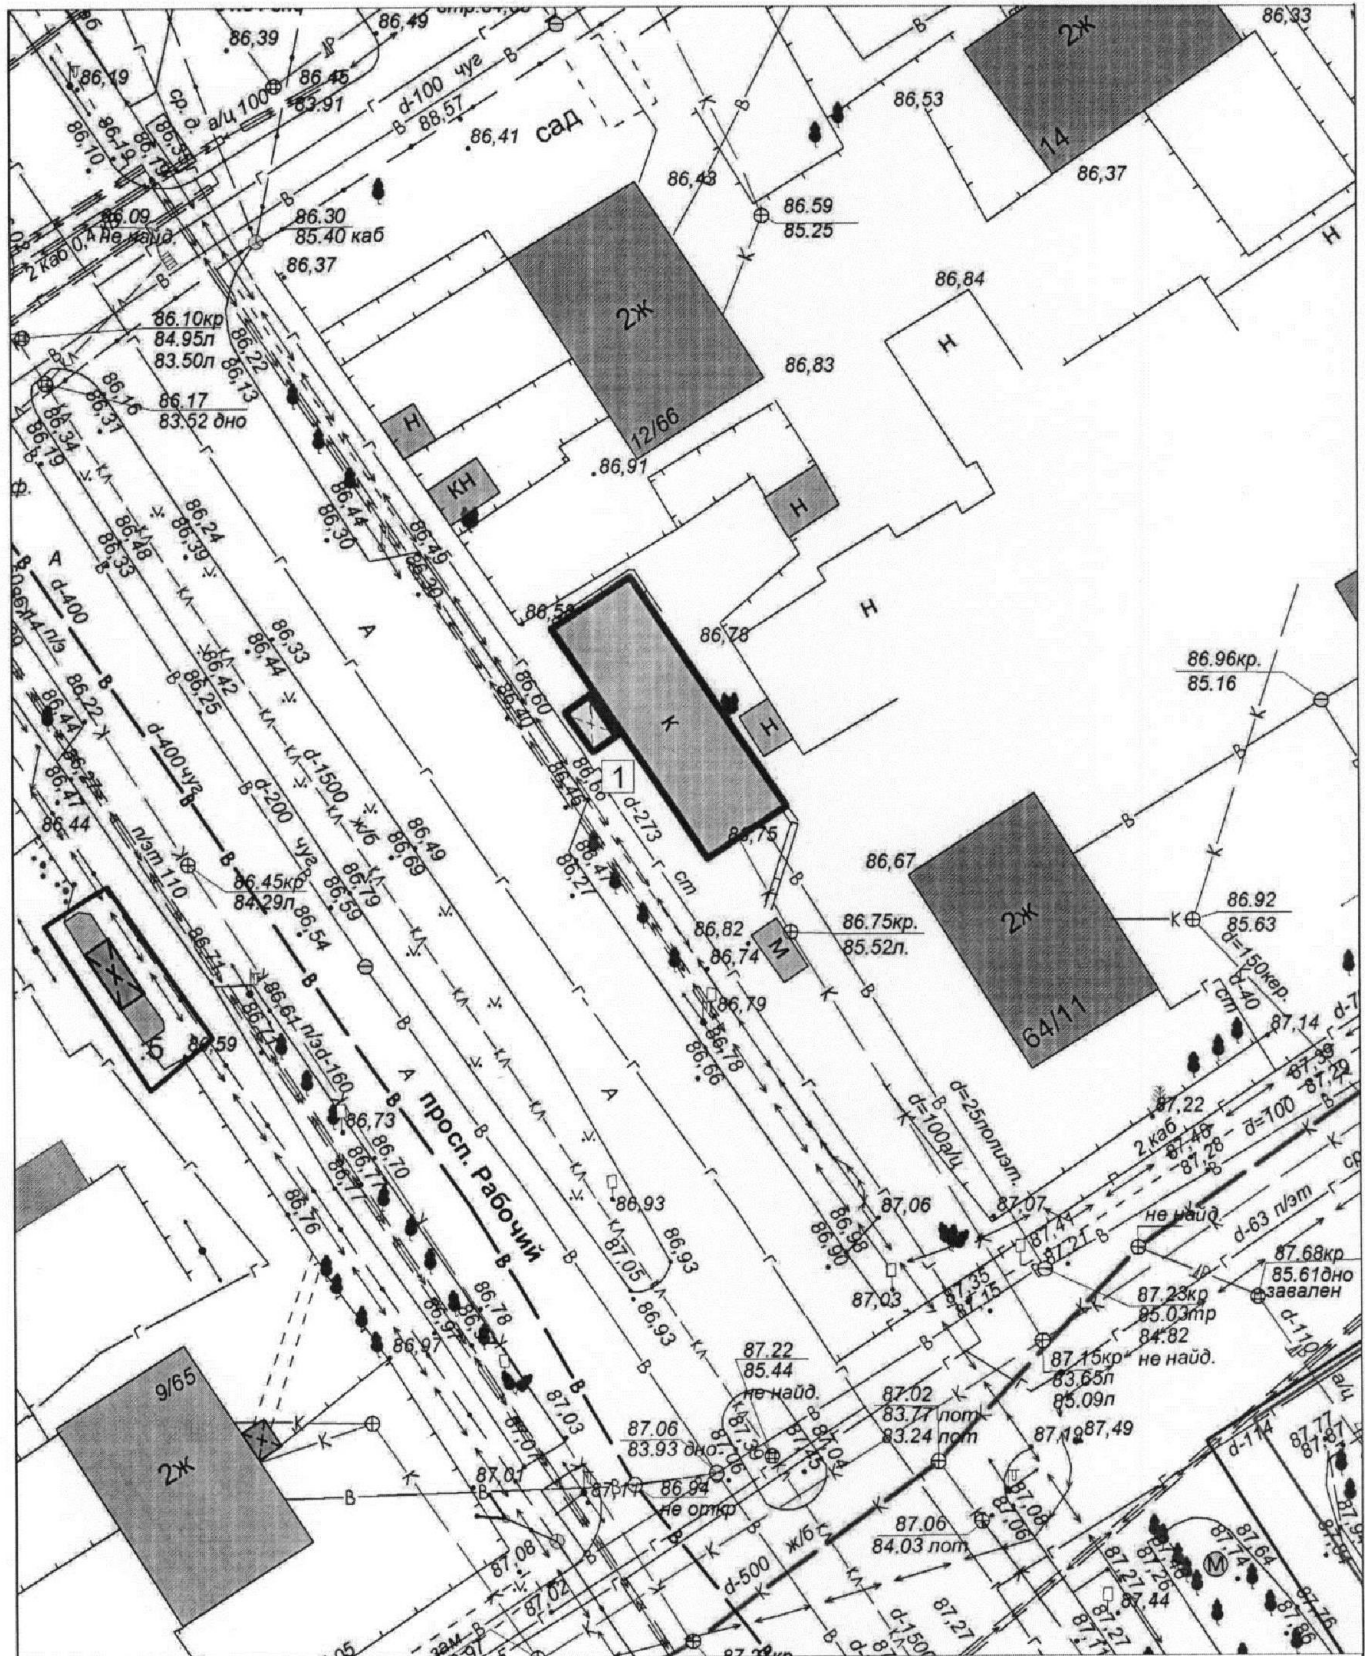

Экспликация:

1. Торгово - остановочный комплекс, объединенный с торговым павильоном

МКУ города Костромы "Центр градостроительства"			
	Ф.И.О.	Подпись	Дата
Директор МКУ	Храмов А. В.		
Начальник отдела ИСОГД	Баранов А. В.		
Инженер отдела кадастровых работ	Ивонтьев А. А.		
Исполнил	Баранов А. В.		
			Масштаб: 1:1000



Ситуационный план земельного участка

Приложение ¹⁵ к постановлению
Администрации города Кострома
от 1.03.2013 года № 266
Приложение 268

для размещения нестационарного торгового объекта, имеющего местоположение:
город Кострома, улица Самоковская, в районе дома 7



Экспликация:


1. Кнос

МКУ города Костромы "Центр градостроительства"			
	Ф.И.О.	Подпись	Дата
Директор МКУ	Храмов А. В.		
Начальник отдела ИСОГД	Баранов А. В.		
Инженер отдела кадастровых работ	Ивонтьев А. А.		
Исполнил	Тихомирова О. А.		
			Масштаб: 1:500



Ситуационный план земельного участка для размещения нестационарного торгового объекта, имеющего местоположение: город Кострома, улица Шагова, в районе дома 150

16
Приложение к постановлению
Администрации города Кострома
от 1.03.2023 года № 266
Приложение 316

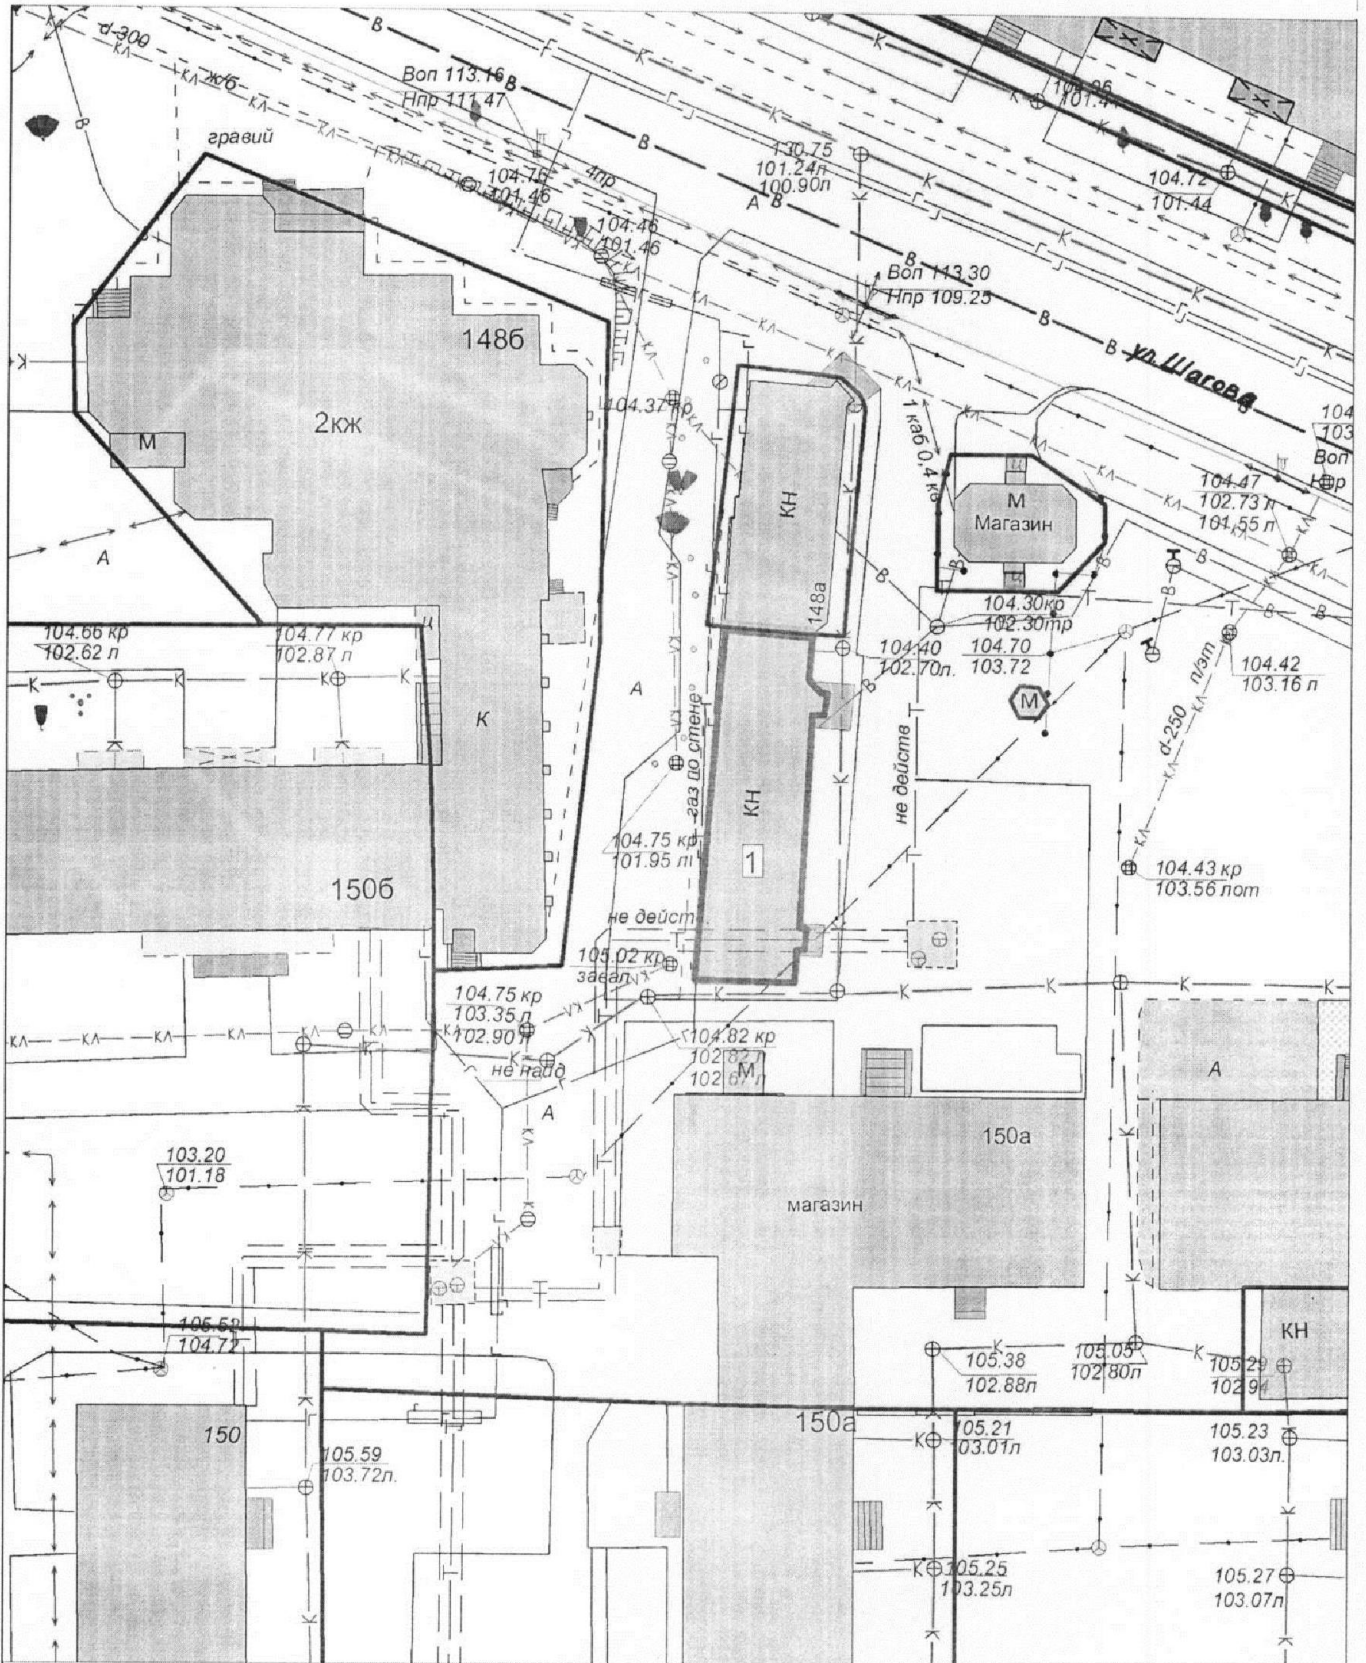

Экспликация:
1 Торговый павильон

МКУ города Костромы "Центр градостроительства"


	Ф.И.О.	Подпись	Дата
Директор МКУ	Храмов А. В.		
Начальник отдела ИСОГД	Баранов А. В.		
Инженер отдела кадастровых работ	Ивонтьев А. А.		
Исполнил	Баранов А. В.		

Масштаб: 1:500



Ситуационный план земельного участка
 для размещения нестационарного торгового объекта, имеющего местоположение:
 город Кострома, улица Шагова, в районе дома 148а

Приложение ¹⁷ к постановлению
 Администрации города Кострома
 от 1.03.2023 года № 266
 Приложение 317

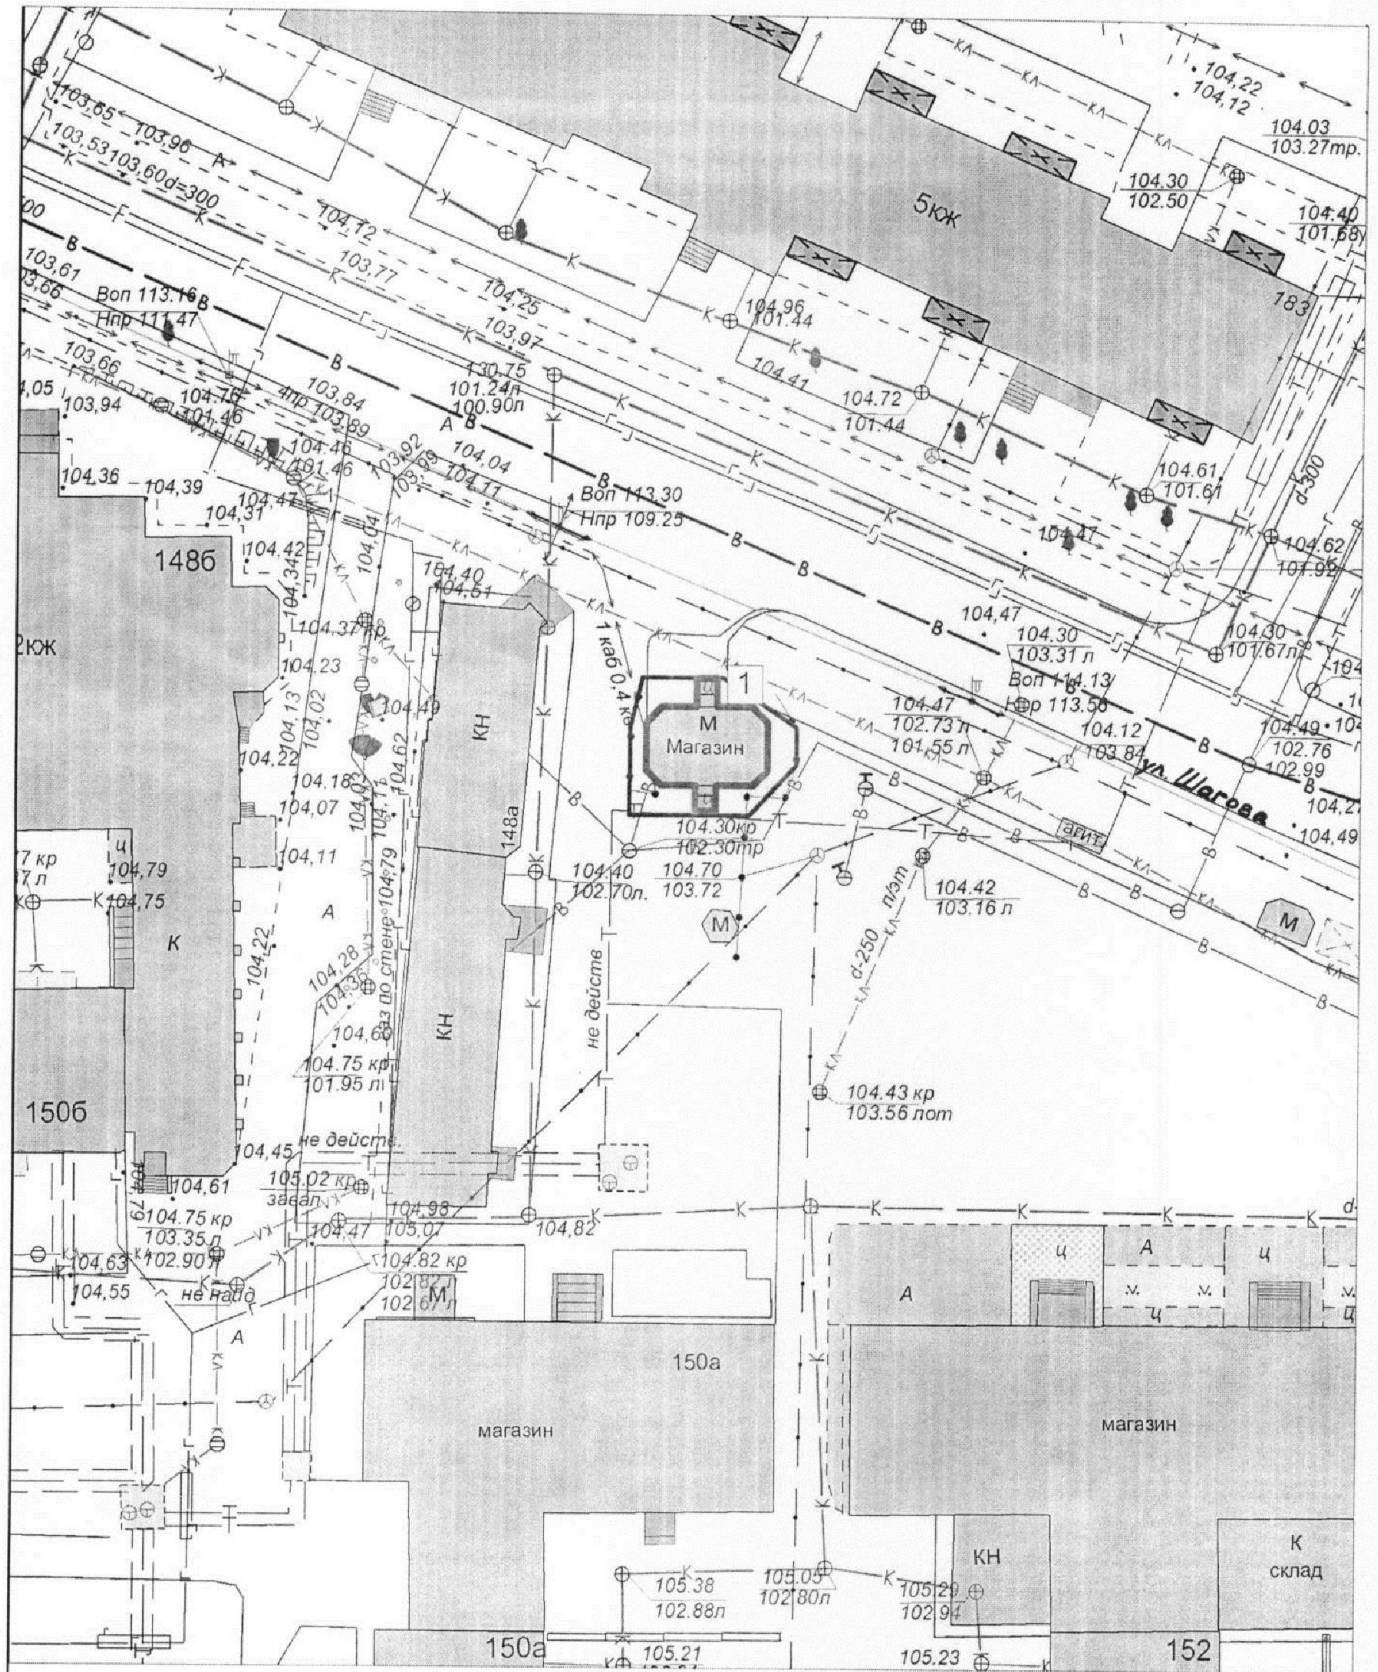

Экспликация:
 1. Торговый павильон


МКУ города Костромы "Центр градостроительства"			
	Ф.И.О.	Подпись	Дата
Директор МКУ	Храмов А. В.		
Начальник отдела ИСОГД	Баранов А. В.		
Инженер отдела кадастровых работ	Ивонтьев А. А.		
Исполнил	Баранов А. В.		
			Масштаб: 1:500



Ситуационный план земельного участка

для размещения нестационарного торгового объекта, имеющего местоположение:
город Кострома, проезд Березовый, в районе дома 7

Приложение 18
к постановлению
Администрации города Кострома
от 7.03.2023 года № 266
Приложение 346

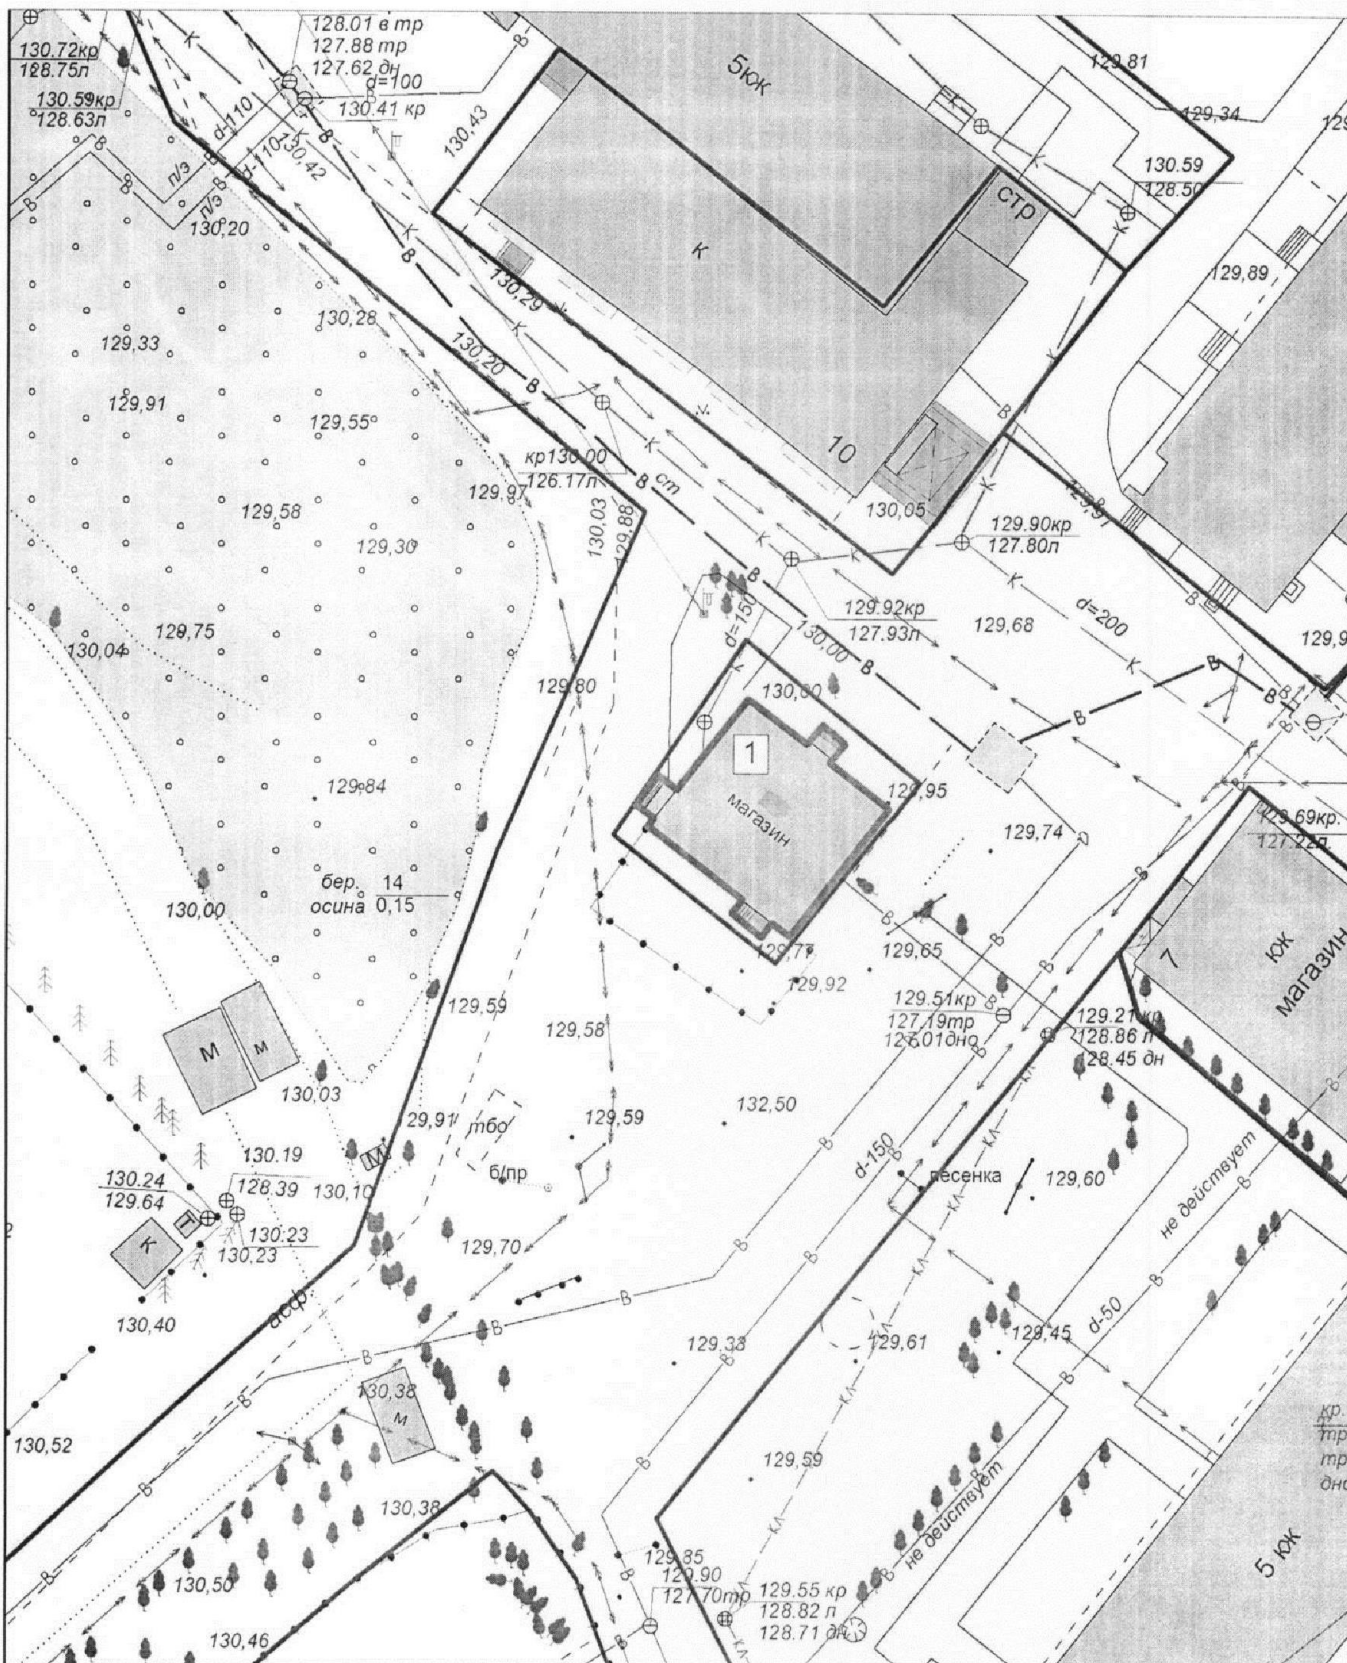

Экспликация:
1. Торговый павильон


МКУ города Костромы "Центр градостроительства"			
	Ф.И.О.	Подпись	Дата
Директор МКУ	Храмов А. В.		
Начальник отдела ИСОГД	Баранов А. В.		
Инженер отдела кадастровых работ	Ивонтьев А. А.		
Исполнил	Баранов А. В.		
			Масштаб: 1:500



Ситуационный план земельного участка

для размещения нестационарного торгового объекта, имеющего местоположение:
город Кострома, проспект Текстильщиков, в районе дома 48

Приложение 19 к постановлению
Администрации города Костромы
от 1.03.2023 года № 266
Приложение 369

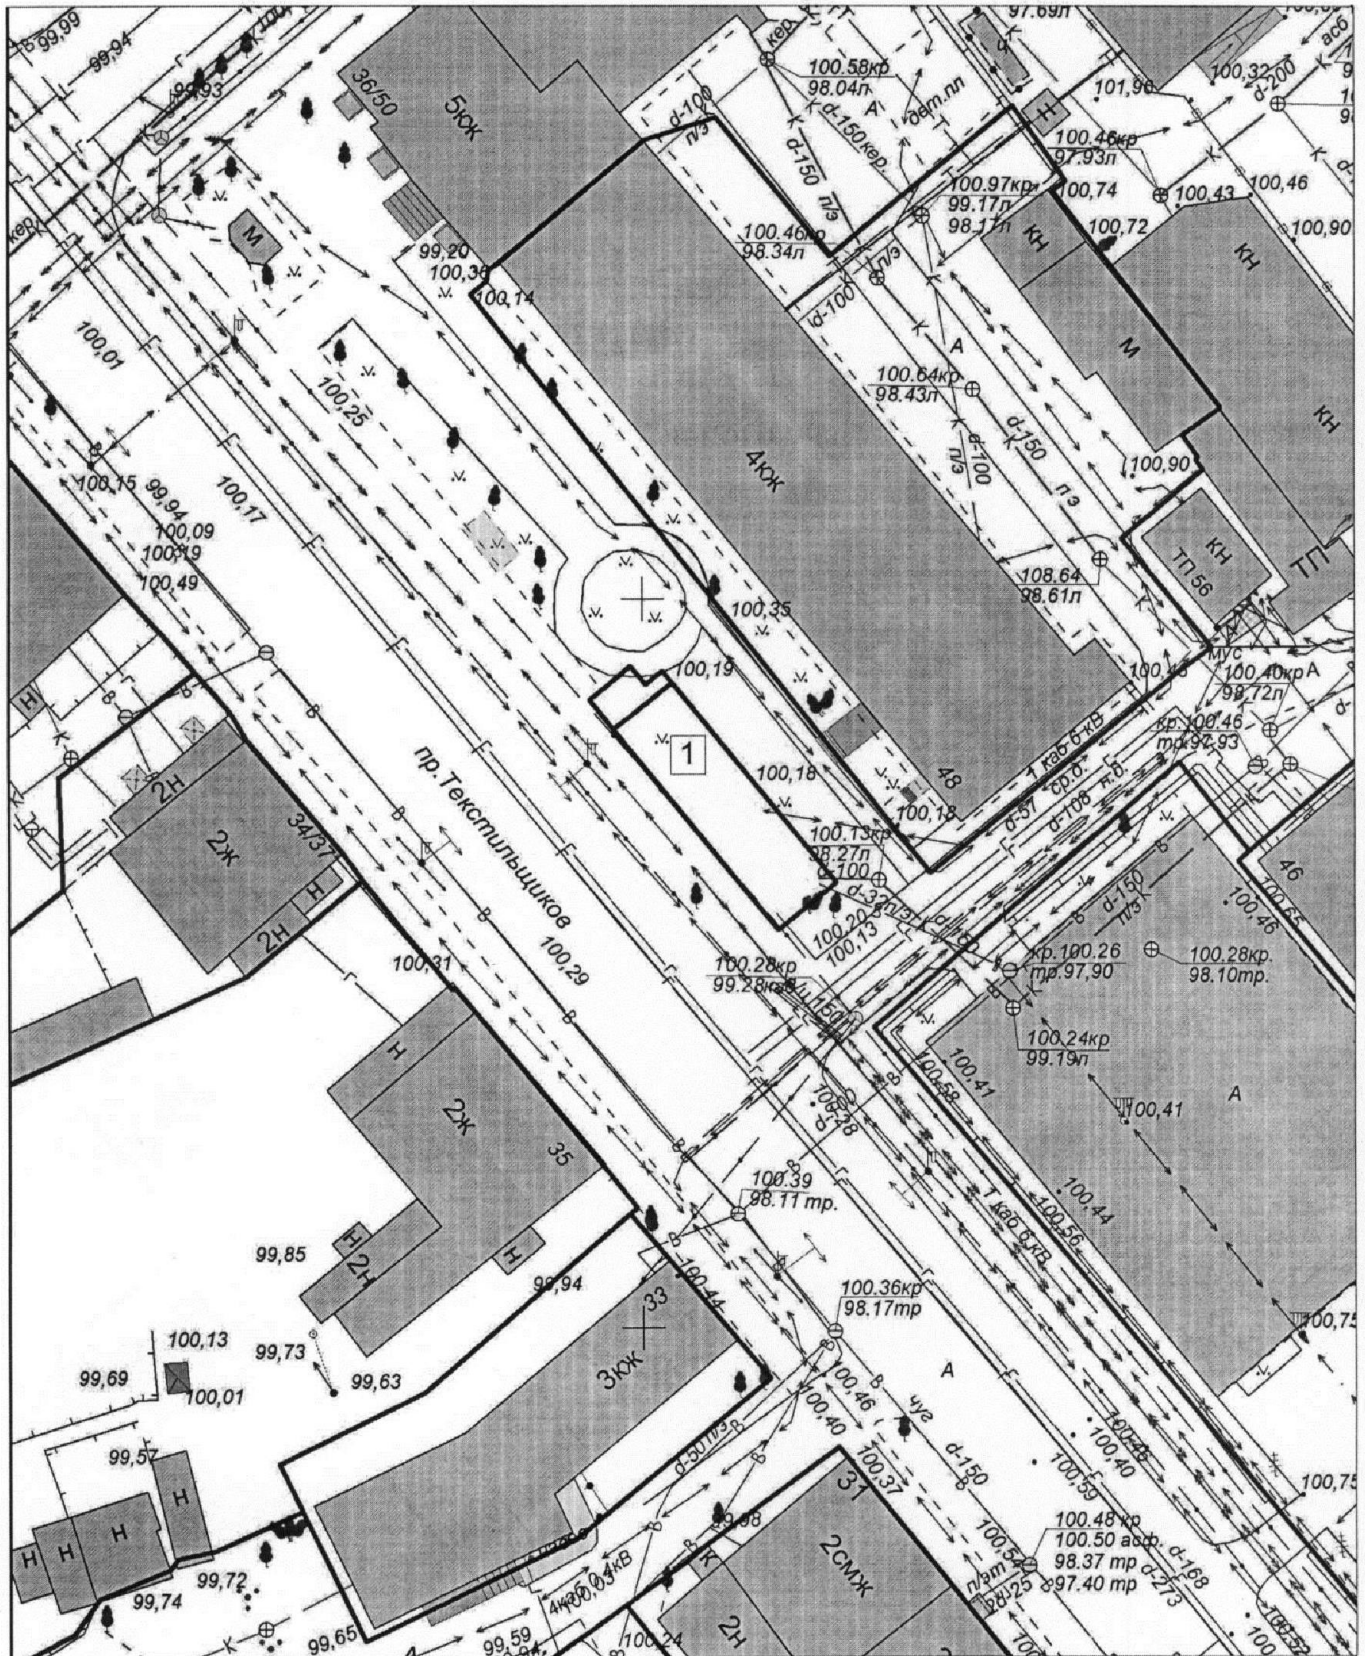

Экспликация:
1. Торговый павильон

МКУ города Костромы "Центр градостроительства"			
	Ф.И.О.	Подпись	Дата
Директор МКУ	Храмов А. В.		
Начальник отдела ИСОГД	Баранов А. В.		
Инженер отдела кадастровых работ	Ивонтьев А. А.		
Исполнил	Баранов А. В.		
			Масштаб: 1:500