

ОБЪЯВЛЕНИЕ

На основании обращения Чижовой Е. В. действующей в интересах собственников помещений многоквартирного дома 7 по улице Клубничной, по вопросу согласования Схемы ограждения по адресу: город Кострома, улица Клубничная, 7 во исполнение пункта 3 статьи 4 Порядка согласования Схемы ограждения земельного участка на территории города Костромы, утвержденного решением Думы города Костромы от 4 декабря 2014 года № 233, Администрацией города Костромы проводится изучение мнения заинтересованных лиц по вопросу установки ограждения на земельном участке по адресу: город Кострома, улица Клубничная, 7, согласно Схеме ограждения земельного участка.

Предложения и рекомендации по данному вопросу принимаются Управлением архитектуры и градостроительства в письменной форме до 30 марта 2023 года по адресу: площадь Конституции, 2, кабинет № 418, либо по адресу электронной почты: SemenovaOA@gradkostroma.ru. Контактный номер телефона: 8 (4942) 42 70 72.

Начальник Управления,
Главный архитектор города





А. В. Козырев

Емельянченко Оксана Андреевна
8(4942)42 70 72

Условные изображения и обозначения

| Условные изобр. и обознач. | Наименование |
|----------------------------|--|
| | Граница земельного участка с кадастровым номером 44:27:080604:13 |
| | Ограждение земельного участка |
| | Места установки опор ограждения |
| | Сеть водопровода |
| | Сеть газопровода |
| | Охранная зона сетей водопровода и газопровода |
| | Асфальто-бетонное покрытие существующее |
| | Асфальто-бетонное покрытие проектируемое (346.50 кв.м.) |
| | Деревья предполагаемые к сносу (2 шт.) |
| | Схема движения транспорта |
| | Существующее ограждение |

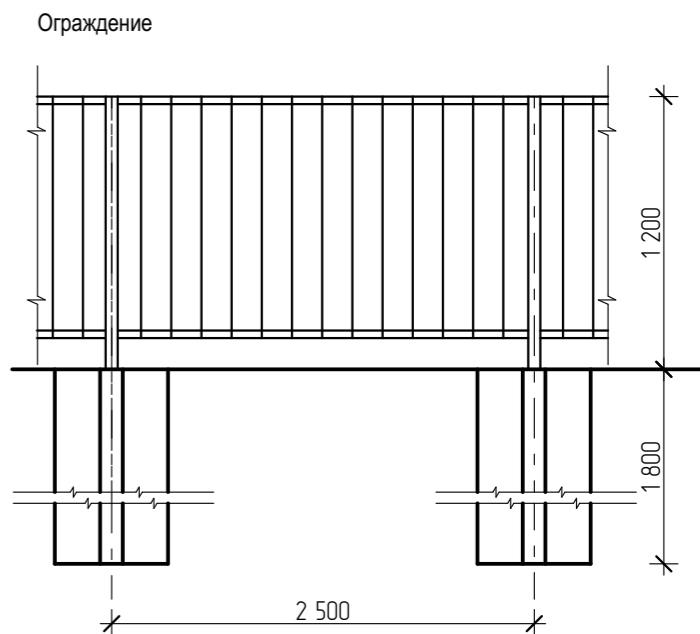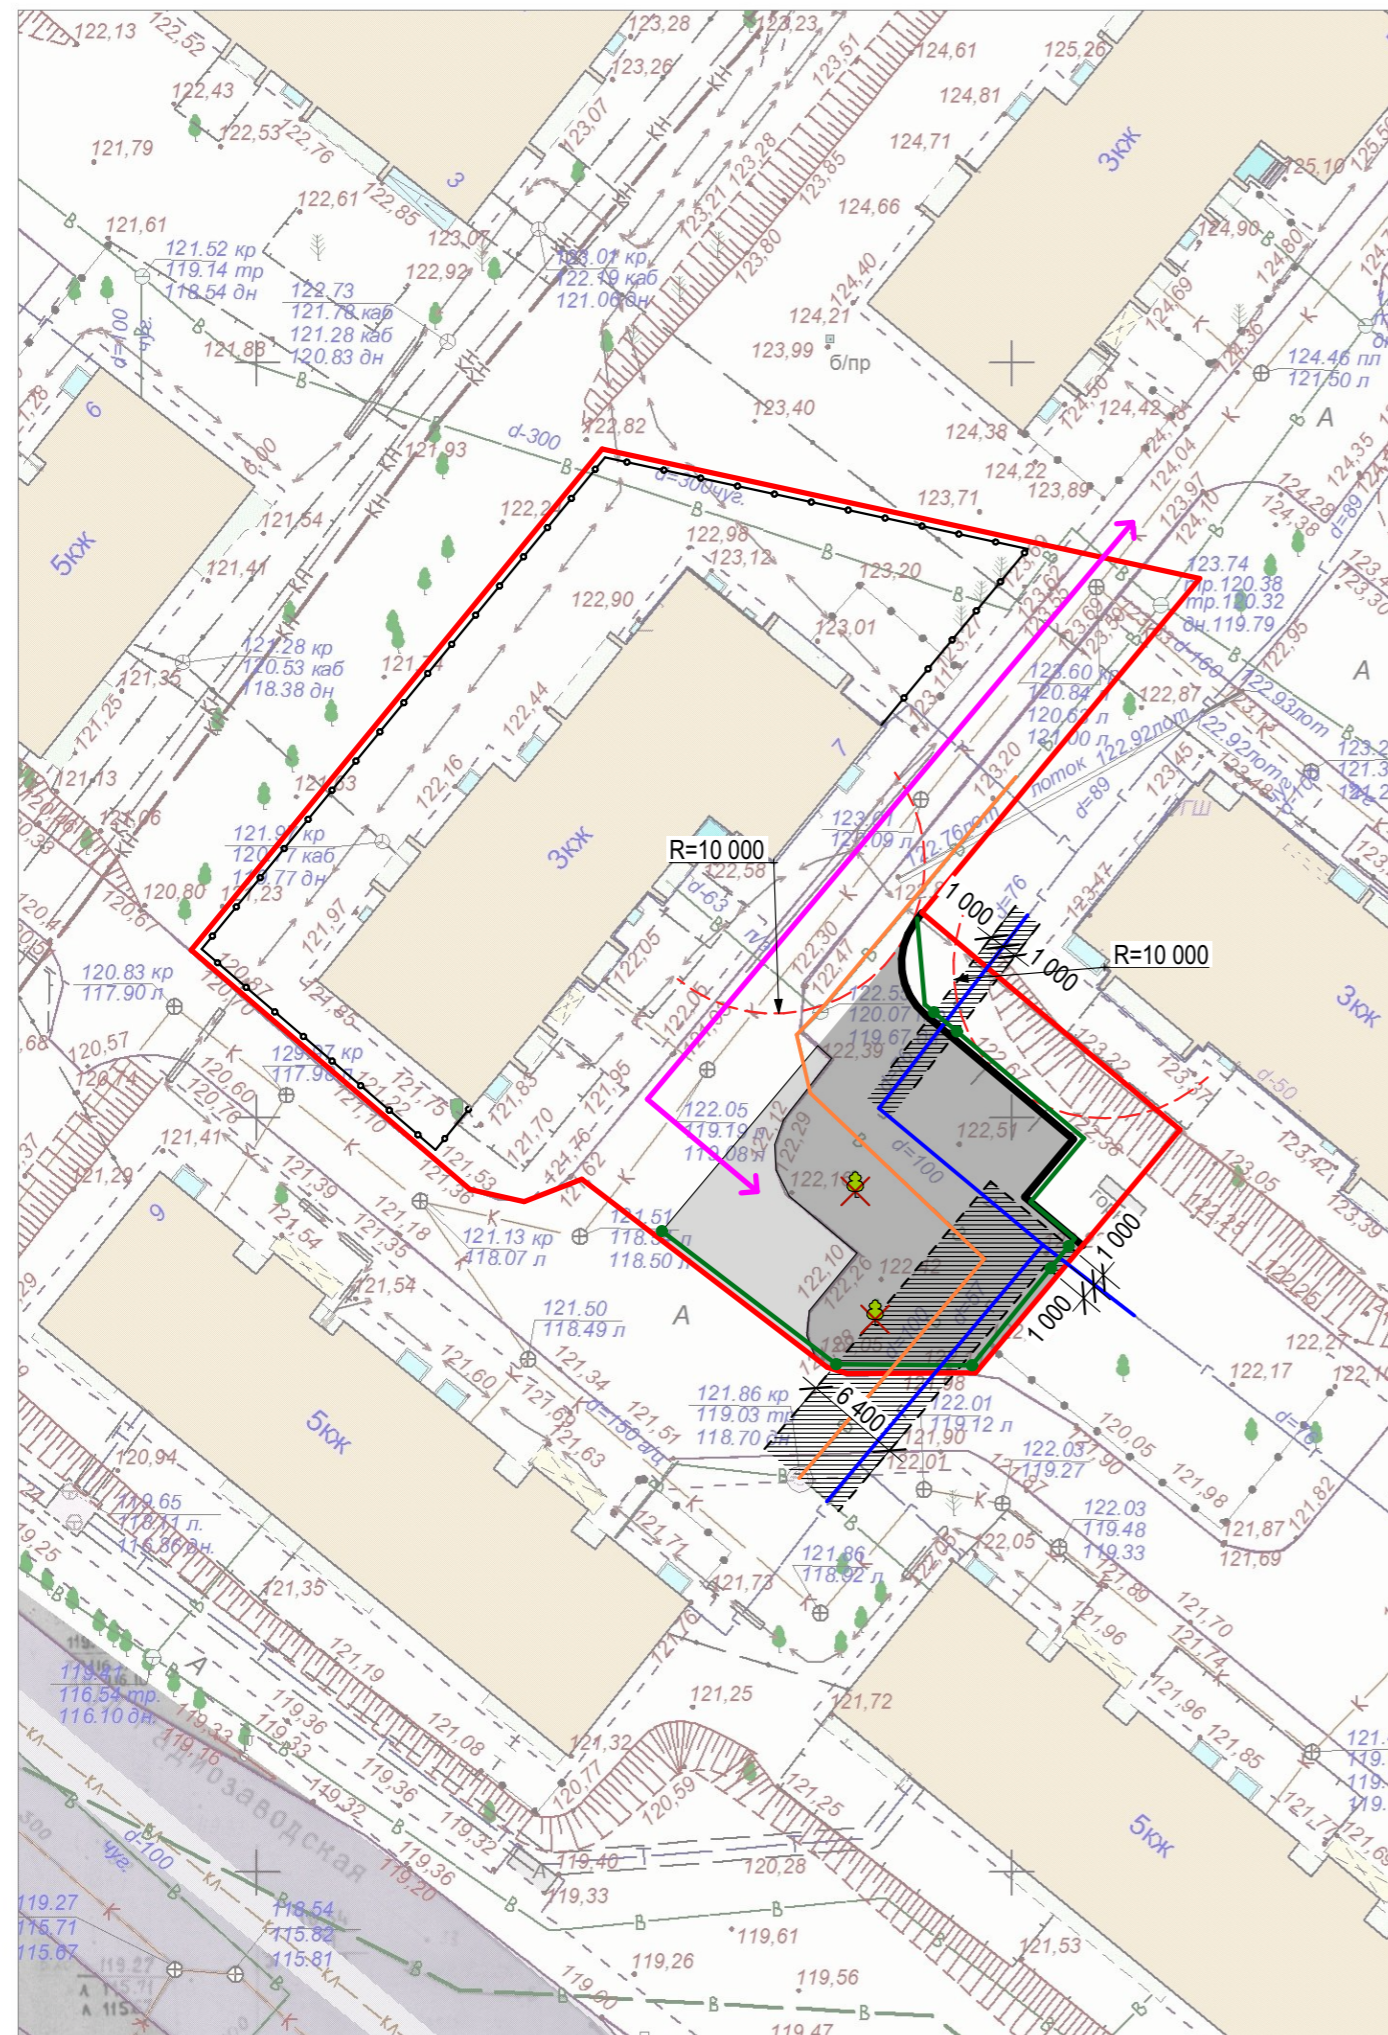

| | | | | | | | | |
|------------|-----|-----------|-------|---------|------|--|------|--------|
| | | | | | | 08/2021-ПЗУ | | |
| | | | | | | Схема организации земельного участка с целью установки ограждения территории многоквартирного жилого дома по адресу: Российская Федерация, Костромская область, городской округ, город Кострома, ул. Клубничная, д. 7, с кадастровым номером 44-27-080604-13 | | |
| Изм | Кол | Лист | □ док | Подпись | Дата | Стадия | Лист | Листов |
| Разработал | | Набиуллин | | | | П | 1 | |
| ГАП | | Набиуллин | | | | | | |
| ГИП | | Шахов | | | | | | |
| Н. контр. | | Шахова | | | | | | |
| | | | | | | ООО АРХИТЕКТУРНО-ПРОЕКТНОЕ БЮРО | | |
| | | | | | | | | |
| | | | | | | Схема планировочной организации земельного участка, М1:500 | | |