



# АДМИНИСТРАЦИЯ ГОРОДА КОСТРОМЫ

## ПОСТАНОВЛЕНИЕ

15 марта 2023 года

№ 386

### **О создании на общественном кладбище по улице Костромской и на общественном кладбище по улице Магистральной в городе Костроме воинских участков «Аллея воинских захоронений» и определении порядка погребения на них**

В целях достойного увековечивания памяти умерших (погибших) граждан, в соответствии Федеральным законом от 12 января 1996 года № 8-ФЗ «О погребении и похоронном деле», Федеральным законом от 6 октября 2003 года № 131-ФЗ «Об общих принципах организации местного самоуправления в Российской Федерации», руководствуясь статьями 42, 44, частью 1 статьи 57 Устава города Костромы,

#### ПОСТАНОВЛЯЮ:

1. Создать:

1.1. на общественном кладбище по улице Костромской в городе Костроме воинский участок «Аллея воинских захоронений» (далее – воинский участок) размером 7 938 квадратных метра в границах земельного участка согласно приложению № 1 к настоящему постановлению;

1.2. на общественном кладбище по улице Магистральной в городе Костроме воинский участок «Аллея воинских захоронений» (далее – воинский участок) размером 59 квадратных метра в границах земельного участка согласно приложению № 2 к настоящему постановлению.

2. На воинских участках осуществлять погребение умерших (погибших), урн с прахом умершего (погибшего), указанных в пункте 1, подпунктах 2 - 4 пункта 3 статьи 11 Федерального закона от 12 января 1996 года № 8-ФЗ «О погребении и похоронном деле», с учетом волеизъявления умершего (погибшего) либо пожелания супруга, близких родственников или иных родственников.

Участок земли для погребения тела (останков) на воинском участке предоставляется на безвозмездной основе для одиночного захоронения размером 2 м х 2,2 м (4,4 квадратных метра). Захоронение (подзахоронение) на воинском участке умерших (погибших) супруга, близкого родственника и иных родственников не производится.

3. Управление жилищно-коммунального хозяйства Администрации города Костромы (далее - уполномоченный орган) не позднее одного дня со дня



обращения супруги (супруга), близкого родственника или иного родственника, министерства, иного федерального органа исполнительной власти:

3.1. рассматривает, представленные в соответствии с пунктом 4 настоящего постановления, документы;

3.2. проверяет, относится ли умерший (погибший) гражданин к категориям граждан, указанным в пункте 1, подпунктах 2 - 4 пункта 3 статьи 11 Федерального закона от 12 января 1996 года № 8-ФЗ «О погребении и похоронном деле»;

3.3. принимает решение о погребении умершего (погибшего) на воинском участке либо направляет лицу, обратившемуся с ходатайством, отказ в погребении умершего (погибшего) на воинском участке, если умерший (погибший) гражданин не относится к категориям граждан, указанным в пункте 1, подпунктах 2 - 4 пункта 3 статьи 11 Федерального закона от 12 января 1996 года № 8-ФЗ «О погребении и похоронном деле» или если на воинском участке отсутствует свободный участок земли.

4. Решение о погребении на воинском участке оформляется в форме разрешительной надписи (руководителя уполномоченного органа или иного должностного лица, уполномоченного на то руководителем уполномоченного органа) на ходатайстве, указанном в пункте 4.1 настоящего постановления, на основании представляемых супругой (супругом), близкими родственниками или иными родственниками:

4.1. письменного ходатайства супруги (супруга), близкого родственника или иного родственника, министерства, иного федерального органа исполнительной власти, с учетом волеизъявления умершего (погибшего) либо пожелания супруга, близких родственников или иных родственников о погребении умершего (погибшего) на воинском участке;

4.2. копии свидетельства о смерти;

4.3. документального подтверждения, согласно которому умерший (погибший) относится к категориям лиц, указанных в пункте 1, подпунктах 2 - 4 пункта 3 статьи 11 Федерального закона от 12 января 1996 года № 8-ФЗ «О погребении и похоронном деле».

5. Признать утратившим силу:

5.1. постановление Администрации города Костромы от 1 сентября 2014 года № 2398 «О создании на общественном кладбище по улице Костромской в городе Костроме воинского участка "Аллея воинских захоронений" и определении порядка погребения на нем»;

5.2. постановление Администрации города Костромы от 17 июля 2015 года № 1722 «О внесении изменения в постановление Администрации города Костромы от 1 сентября 2014 года № 2398 "О создании на общественном кладбище по улице Костромской в городе Костроме воинского участка "Аллея воинских захоронений" и определении порядка погребения на нем"»;

5.3. постановление Администрации города Костромы от 24 декабря 2018 года № 2768 «О внесении изменения в постановление Администрации города Костромы от 1 сентября 2014 года № 2398 "О создании на общественном кладбище по улице Костромской в городе Костроме воинского участка "Аллея воинских захоронений" и определении порядка погребения на нем"»;

5.4. постановление Администрации города Костромы от 6 февраля 2019 года № 146 «О внесении изменения в пункт 3 постановления Администрации города Костромы от 1 сентября 2014 года № 2398 "О создании на общественном кладбище



по улице Костромской в городе Костроме воинского участка "Аллея воинских захоронений" и определении порядка погребения на нем»);


5.5. постановление Администрации города Костромы от 29 марта 2021 года № 433 «О внесении изменения в постановление Администрации города Костромы от 1 сентября 2014 года № 2398 "О создании на общественном кладбище по улице Костромской в городе Костроме воинского участка "Аллея воинских захоронений" и определении порядка погребения на нем"»;

5.6. постановление Администрации города Костромы от 12 мая 2022 года № 898 «О внесении изменения в постановление Администрации города Костромы от 1 сентября 2014 года № 2398 "О создании на общественном кладбище по улице Костромской в городе Костроме воинского участка "Аллея воинских захоронений" и определении порядка погребения на нем"»;

5.7. постановление Администрации города Костромы от 8 июня 2022 года № 1113 «О внесении изменения в абзац второй пункта 2 постановления Администрации города Костромы от 1 сентября 2014 года № 2398 "О создании на общественном кладбище по улице Костромской в городе Костроме воинского участка "Аллея воинских захоронений" и определении порядка погребения на нем"».

6. Настоящее постановление вступает в силу со дня его официального опубликования.

Глава Администрации города Костромы

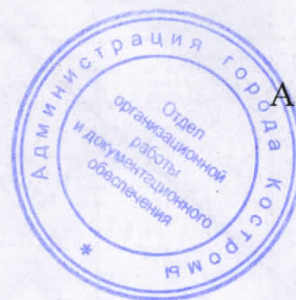


А. В. Смирнов



Приложение 1  
к постановлению Администрации города Костромы  
от 15 марта 2013 года № 386

**СХЕМА РАЗМЕЩЕНИЯ АЛЛЕИ ВОИНСКИХ ЗАХОРОНЕНИЙ НА ОБЩЕСТВЕННОМ  
КЛАДБИЩЕ ПО УЛИЦЕ КОСТРОМСКОЙ ГОРОДА КОСТРОМЫ**

площадь 7938 кв. м

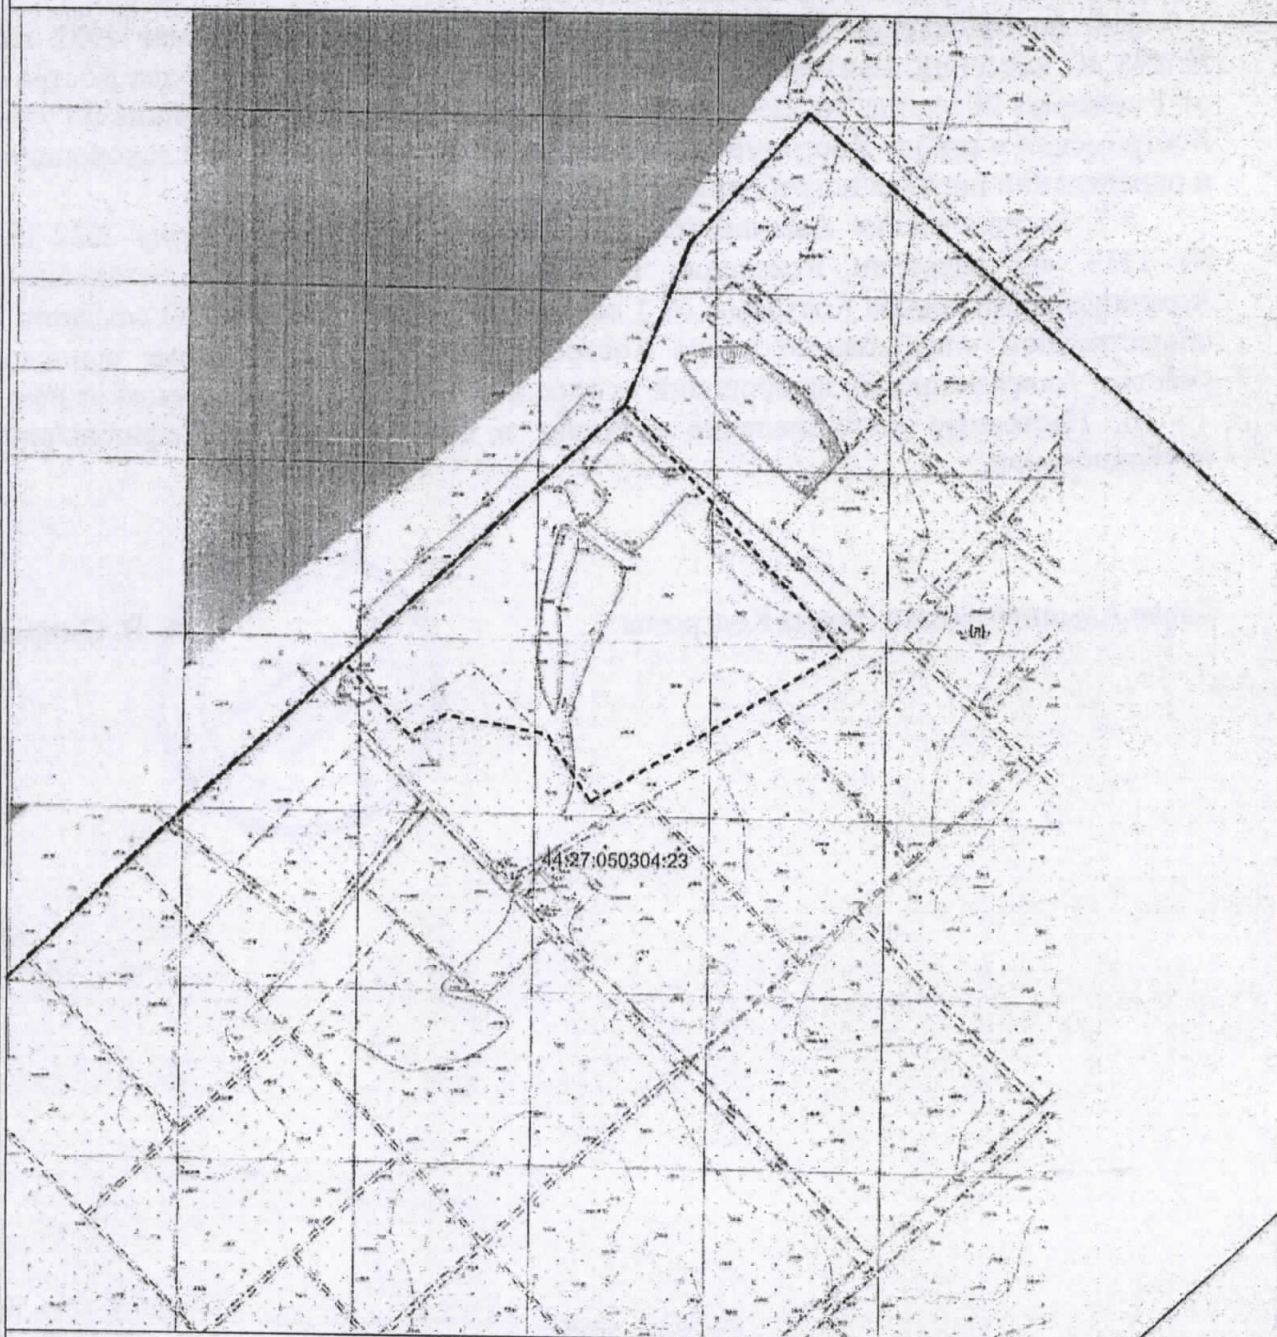

Масштаб 1:2000

**Условные обозначения:**


- границы аллеи воинских захоронений
- границы земельного участка
- границы населенного пункта (муниципального образования)



Приложение 2  
к постановлению Администрации города Костромы  
от 15 марта 2013 года № 386



**СХЕМА РАЗМЕЩЕНИЯ АЛЛЕИ ВОИНСКИХ ЗАХОРОНЕНИЙ НА ОБЩЕСТВЕННОМ  
КЛАДБИЩЕ ПО УЛИЦЕ МАГИСТРАЛЬНОЙ ГОРОДА КОСТРОМЫ**

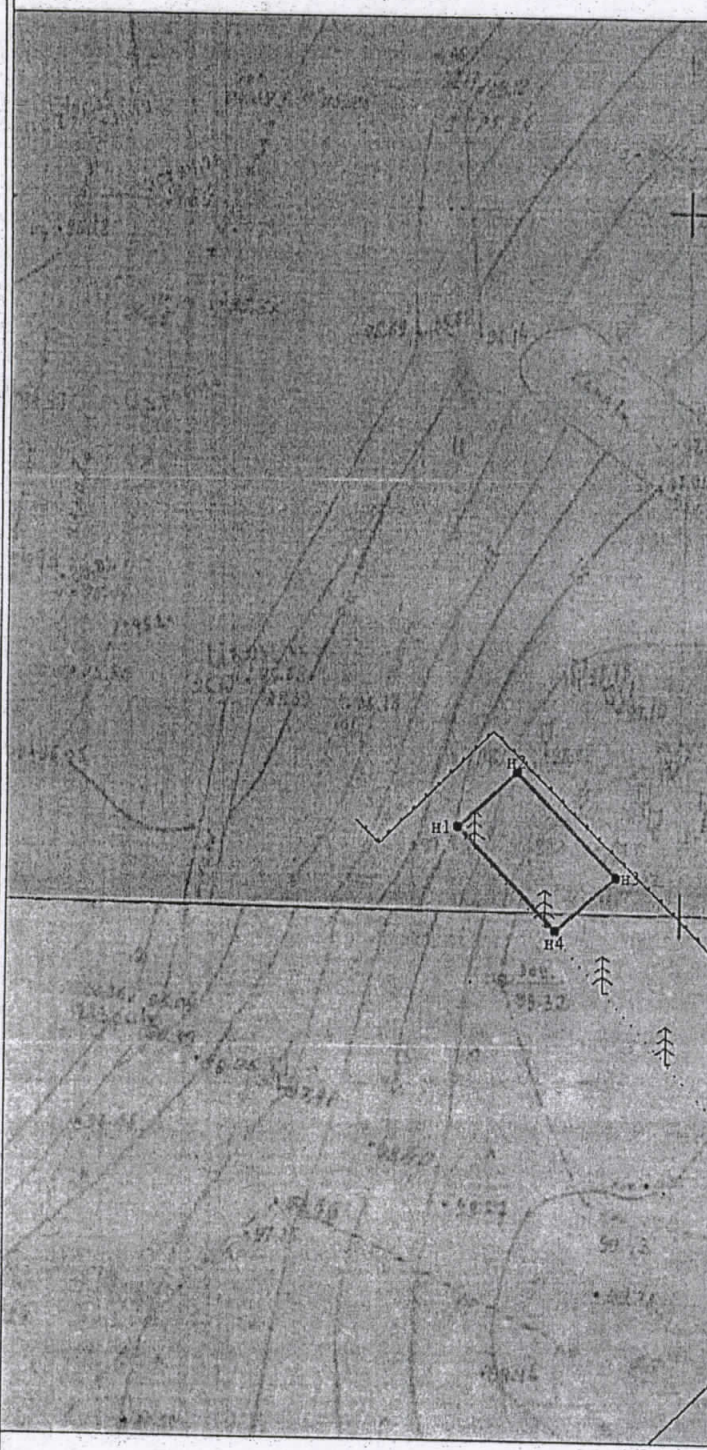

Обозначение:	:104/чзу1		
Адрес или местоположение:	Костромская область, город Кострома, улица Магистральная		
Кадастровый квартал	44:27:090704		
Категория земель	земли населенных пунктов		
Площадь	59 м <sup>2</sup>		
Вид разрешенного использования:	для аллеи воинских захоронений		
Обозначение характерных точек границы	Длина линии, м	Координаты, м	
		X	Y
1	2	3	4
n1	5,80	287137,32	1209724,22
n2	10,29	287141,28	1209728,46
n3	5,80	287133,82	1209735,55
n4	10,20	287129,93	1209731,25

Масштаб 1:500

Кадастровый квартал 44:27:090704  
Система координат МСК-44

Условные обозначения:

- 1 - характерная точка границы земельного участка
- вновь образованная часть границы



