



АДМИНИСТРАЦИЯ ГОРОДА КОСТРОМЫ

ПОСТАНОВЛЕНИЕ

14 июня 2023 года

№ 1025

О внесении изменений в схему размещения нестационарных торговых объектов на территории города Костромы

В соответствии со статьей 10 Федерального закона от 28 декабря 2009 года № 381-ФЗ «Об основах государственного регулирования торговой деятельности в Российской Федерации», статьей 4 Закона Костромской области от 2 сентября 2010 года № 657-4-ЗКО «О государственном регулировании торговой деятельности на территории Костромской области», приказом департамента экономического развития Костромской области от 19 сентября 2022 года № 15 «О порядке разработки и утверждения органами местного самоуправления муниципальных образований Костромской области схемы размещения нестационарных торговых объектов», в целях упорядочивания размещения объектов нестационарной торговой сети, создания условий для улучшения организации и качества обслуживания населения города Костромы, на основании протокола заседания городской межведомственной комиссии по упорядочиванию нестационарных торговых объектов на территории города Костромы от 11 апреля 2023 года № 2, частью 1 статьи 57 Устава города Костромы,

ПОСТАНОВЛЯЮ:

1. Внести в схему размещения нестационарных торговых объектов на территории города Костромы, утвержденную постановлением Администрации города Костромы от 26 мая 2011 года № 1219 (с изменениями, внесенными постановлениями Администрации города Костромы от 28 июля 2011 года № 1751, от 13 декабря 2011 года № 2814, от 23 декабря 2011 года № 2939, от 5 марта 2012 года № 342, от 20 апреля 2012 года № 805, от 13 августа 2012 года № 1649, от 18 октября 2012 года № 2165, от 26 июля 2013 года № 1634, от 18 декабря 2013 года № 2904, от 14 февраля 2014 года № 398, от 19 июня 2014 года № 1538, от 25 июля 2014 года № 1908, от 30 октября 2014 года № 2949, от 18 декабря 2014 года № 3432, от 29 декабря 2014 года № 3584, от 23 марта 2015 года № 603, от 12 мая 2015 года № 1053, от 4 августа 2015 года № 1996, от 10 сентября 2015 года № 2522, от 3 ноября 2015 года № 3152, от 3 декабря 2015 года № 3584, от 22 декабря 2015 года № 3832, от 11 февраля 2016 года № 292, от 21 марта 2016 года № 595, от 8 апреля 2016 года № 894, от 13 апреля 2016 года № 945, от 5 мая 2016 года № 1117, от 1 июня 2016 года № 1461, от 12 августа 2016 года № 2246, от 7 октября 2016 года № 2873, от 30 ноября 2016 года № 3232, от 9 января 2017 года № 25, от 13 апреля 2017 года № 905, от 15 июня 2017 года № 1720, от 31 июля 2017 года № 2137, от 29 ноября 2017 года № 3113, от 29 января 2018 года № 121,

от 25 июня 2018 года № 1349, от 25 июля 2018 года № 1637, от 2 августа 2018 года № 1694, от 19 октября 2018 года № 2338, от 18 декабря 2018 года № 2733, от 15 февраля 2019 года № 208, от 21 марта 2019 года № 406, от 13 мая 2019 года № 731, от 6 июня 2019 года № 941, от 4 июля 2019 года № 1133, от 30 августа 2019 года № 1622, от 18 сентября 2019 года № 1724, от 6 ноября 2019 года № 2145, от 14 ноября 2019 года № 2183, от 14 января 2020 года № 23, от 21 февраля 2020 года № 278, от 28 февраля 2020 года № 328, от 19 мая 2020 года № 848, от 27 мая 2020 года № 917, от 20 июля 2020 года № 1338, от 31 августа 2020 года № 1624, от 23 октября 2020 года № 1987, от 6 ноября 2020 года № 2142, от 14 декабря 2020 года № 2349, от 15 января 2021 года № 12, от 5 февраля 2021 года № 128, от 5 марта 2021 года № 259, от 29 апреля 2021 года № 713, от 15 июля 2021 года № 1191, от 17 августа 2021 года № 1398, от 23 сентября 2021 года № 1688, от 29 ноября 2021 года № 2052, от 14 января 2022 года № 38, от 10 февраля 2022 года № 201, от 30 марта 2022 года № 558, от 10 июня 2022 года № 1125, от 21 июля 2022 года № 1437, от 4 августа 2022 года № 1526, от 31 августа 2022 года № 1683, от 3 октября 2022 года № 1870, от 10 января 2023 года № 11, от 1 марта 2023 года № 266, от 19 апреля 2023 года № 623, от 25 мая 2023 года № 833), следующие изменения:

1.1. строку 22 изложить в следующей редакции:

« 22.	Прспект Мира, дом 114, остановка общественного транспорта «Областная больница»	12,5	тонар	1	продовольствен ные товары	круглый год
-------	--	------	-------	---	------------------------------	----------------

»;

1.2. строку 73 изложить в следующей редакции:

« 73.	Микрорайон Давыдовский-2, в районе дома 33	11,25	тонар	1	мясная продукция	круглый год
		11,25	тонар	1	продовольствен ные товары	круглый год
		6,5	торгово- остановочный комплекс, объединенный с торговым павильоном	1	продовольствен ные товары	круглый год
		193,47	торговый павильон	1	продовольствен ные товары и непродовольствен ные товары	круглый год
		4	киоск	1	питьевая вода	круглый год

»;

1.3. строку 117 изложить в следующей редакции:

« 117.	Микрорайон Давыдовский-2, в районе дома 75	6	киоск	1	печатная продукция	круглый год
		4	киоск	1	питьевая вода	круглый год
		4	киоск	1	непродовольствен ные товары	круглый год
		11,25	тонар	1	мясная продукция	круглый год

»;

1.4. строку 229 признать утратившей силу;

1.5. строку 427 признать утратившей силу;

1.6. дополнить строкой 466 следующего содержания:

«	466.	Деревня Скорбежки, напротив дома 3г	12	торговый павильон	1	продовольствен ные товары	круглый год	»;
---	------	--	----	----------------------	---	------------------------------	-------------	----

1.7. приложение 22 изложить в новой редакции согласно приложению 1 к настоящему постановлению;

1.8. приложение 73 изложить в новой редакции согласно приложению 2 к настоящему постановлению;

1.9. приложение 117 изложить в новой редакции согласно приложению 3 к настоящему постановлению;

1.10. приложение 229 признать утратившим силу;

1.11. приложение 427 признать утратившим силу;

1.12. дополнить приложением 466 согласно приложению 4 к настоящему постановлению.

2. Настоящее постановление вступает в силу со дня его официального опубликования и подлежит размещению на официальном сайте Администрации города Костромы в информационно-телекоммуникационной сети «Интернет».

Глава Администрации города Костромы




А. В. Смирнов



Ситуационный план земельного участка

Приложение 1 к постановлению
Администрации города Кострома
от 14.06.2023 года № 1215
Приложение 22

для размещения нестационарного торгового объекта, имеющего местоположение:
город Кострома, проспект Мира, дом 114, остановка общественного транспорта "Областная больница"

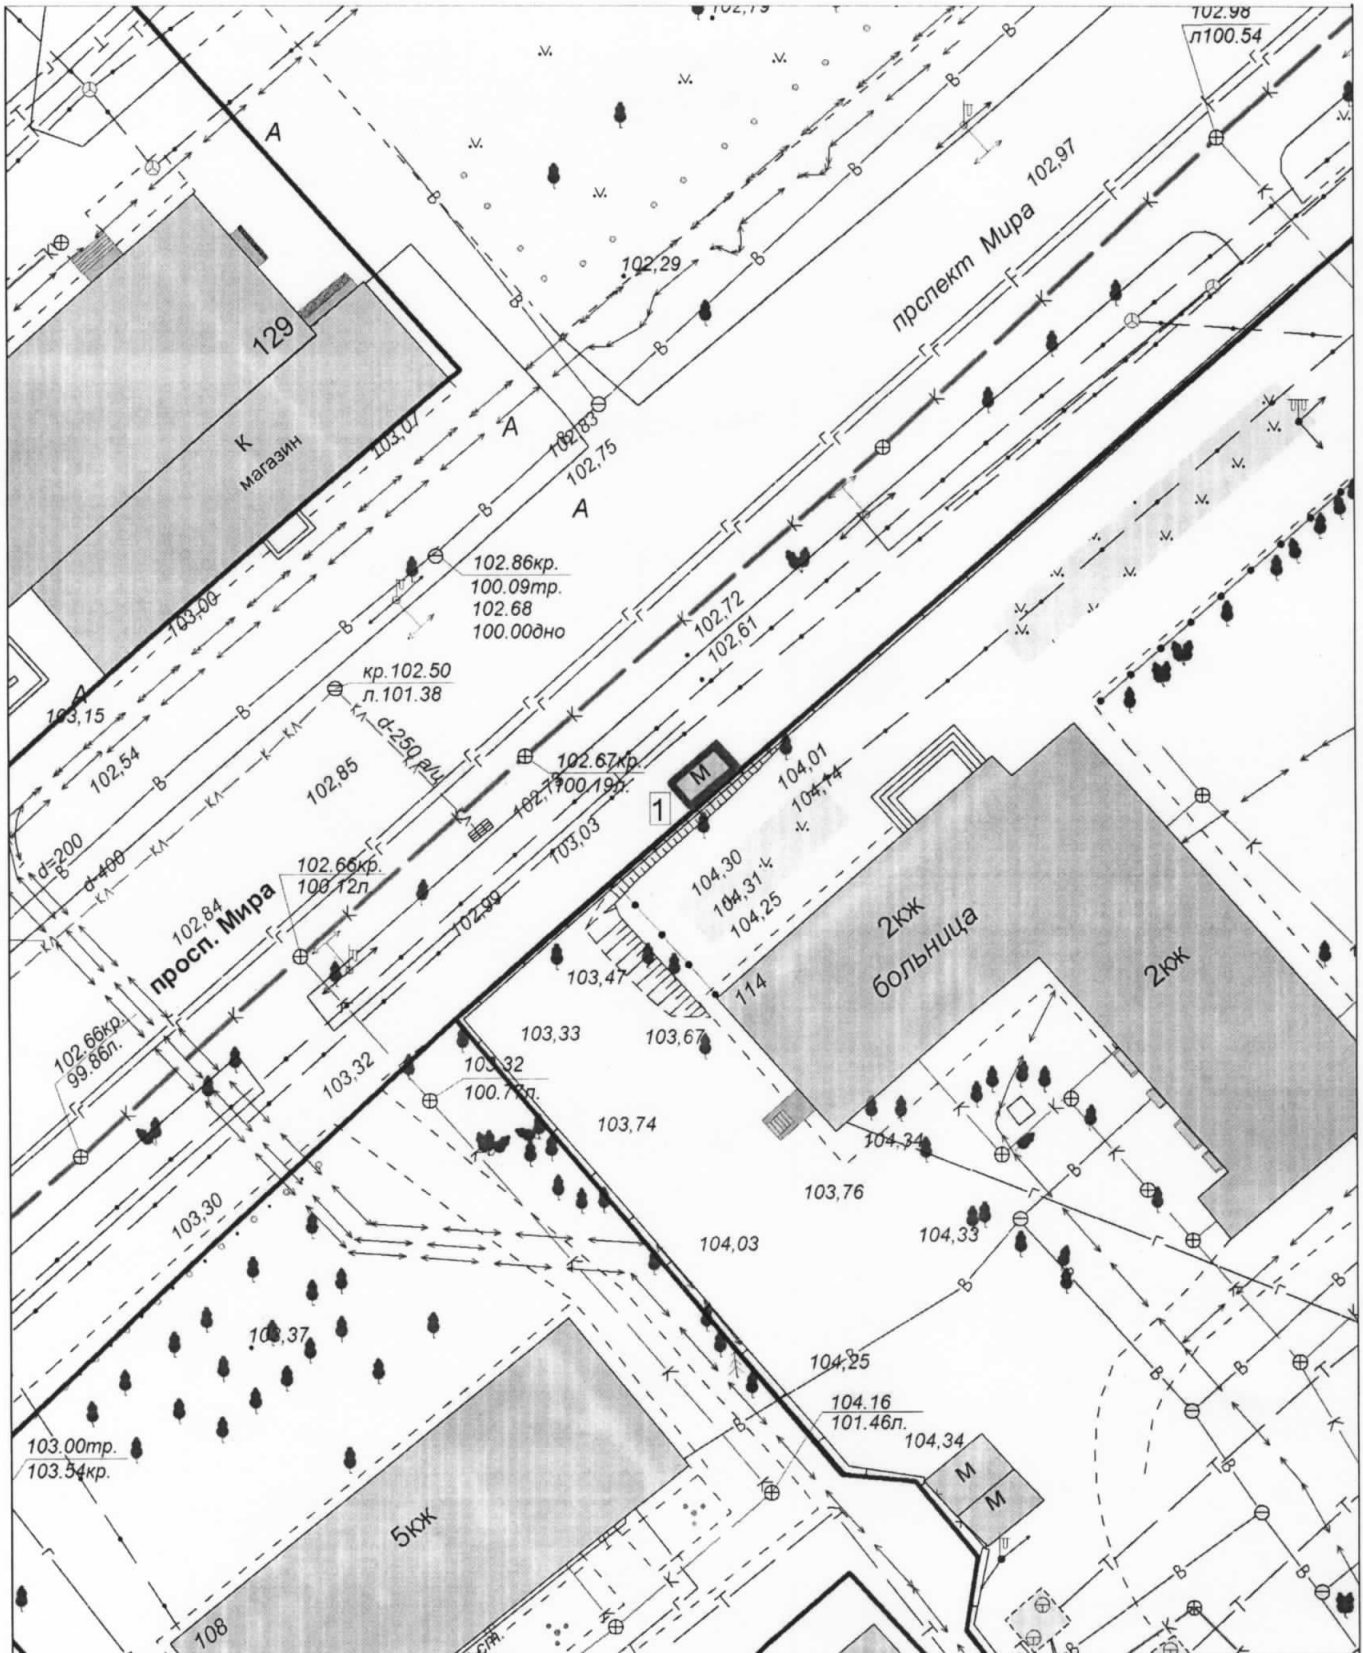

Экспликация:

1. Тонар


МКУ города Костромы "Центр градостроительства"			
	Ф.И.О.	Подпись	Дата
Директор МКУ	Храмов А. В.		
Начальник отдела ИСОГД	Баранов А. В.		
Инженер отдела кадастровых работ	Ивонтьев А. А.		
Исполнил	Баранов А. В.		
			Масштаб: 1:500



Ситуационный план земельного участка

Приложение 2 к постановлению
Администрации города Костромы
от 14.06.2023 года № 1015
Приложение 73

для размещения нестационарных торговых объектов, имеющих местоположение:
город Кострома, микрорайон Давыдовский-2, в районе дома 33

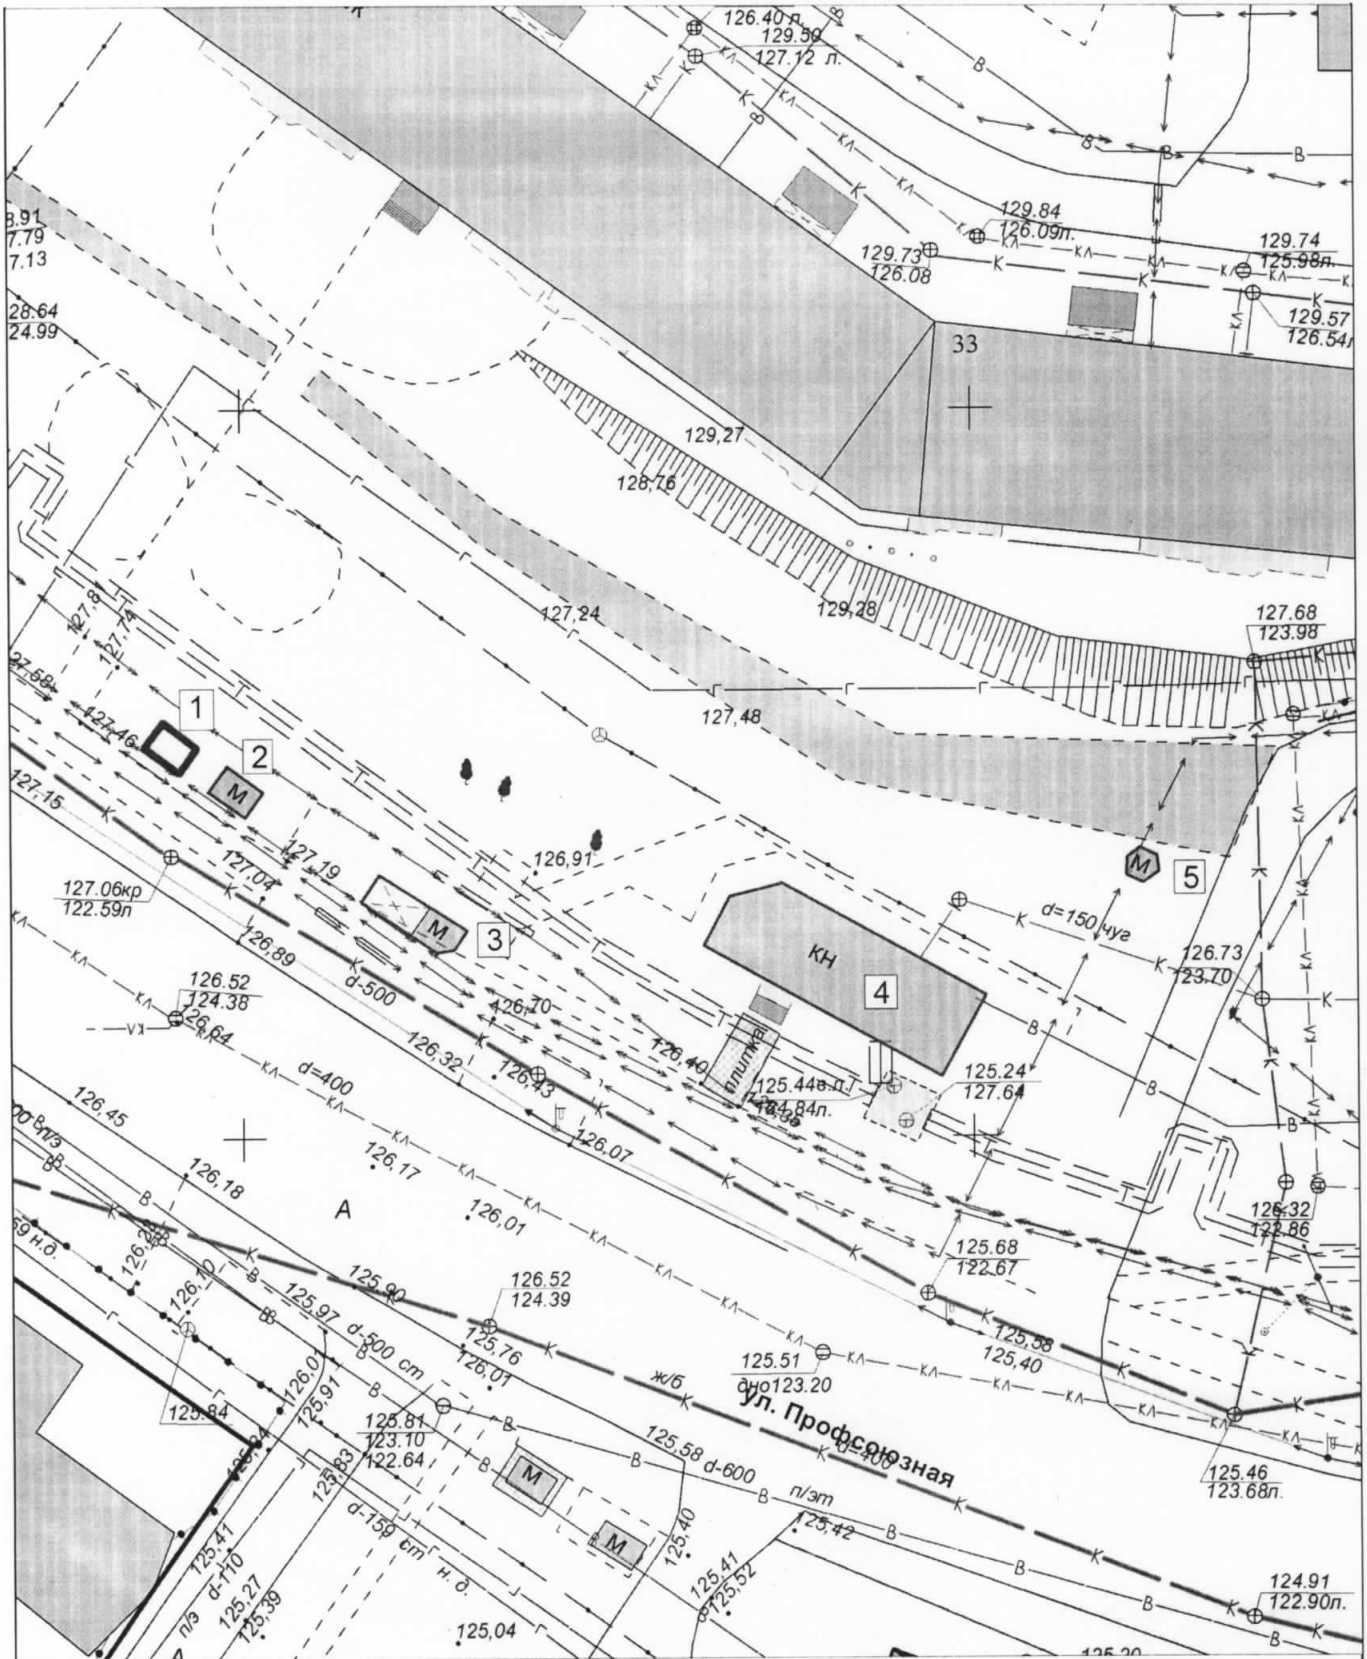

Экспликация:

1. Тонар
2. Тонар
3. Торгово-остановочный комплекс, объединенный с торговым павильоном
4. Торговый павильон
5. Киоск

МКУ города Костромы "Центр градостроительства"

	Ф.И.О.	Подпись	Дата
Директор МКУ	Храмов А. В.		
Начальник отдела ИСОГД	Баранов А. В.		
Инженер отдела кадастровых работ	Ивонтьев А. А.		
Исполнил	Баранов А. В.		


Масштаб: 1:500



Ситуационный план земельного участка

Приложение 3 к постановлению
Администрации города Кострома
от 14.06.2023 года № 1045
Приложение 117

для размещения нестационарных торговых объектов, имеющих местоположение:
город Кострома, микрорайон Давыдовский-2, в районе дома 75

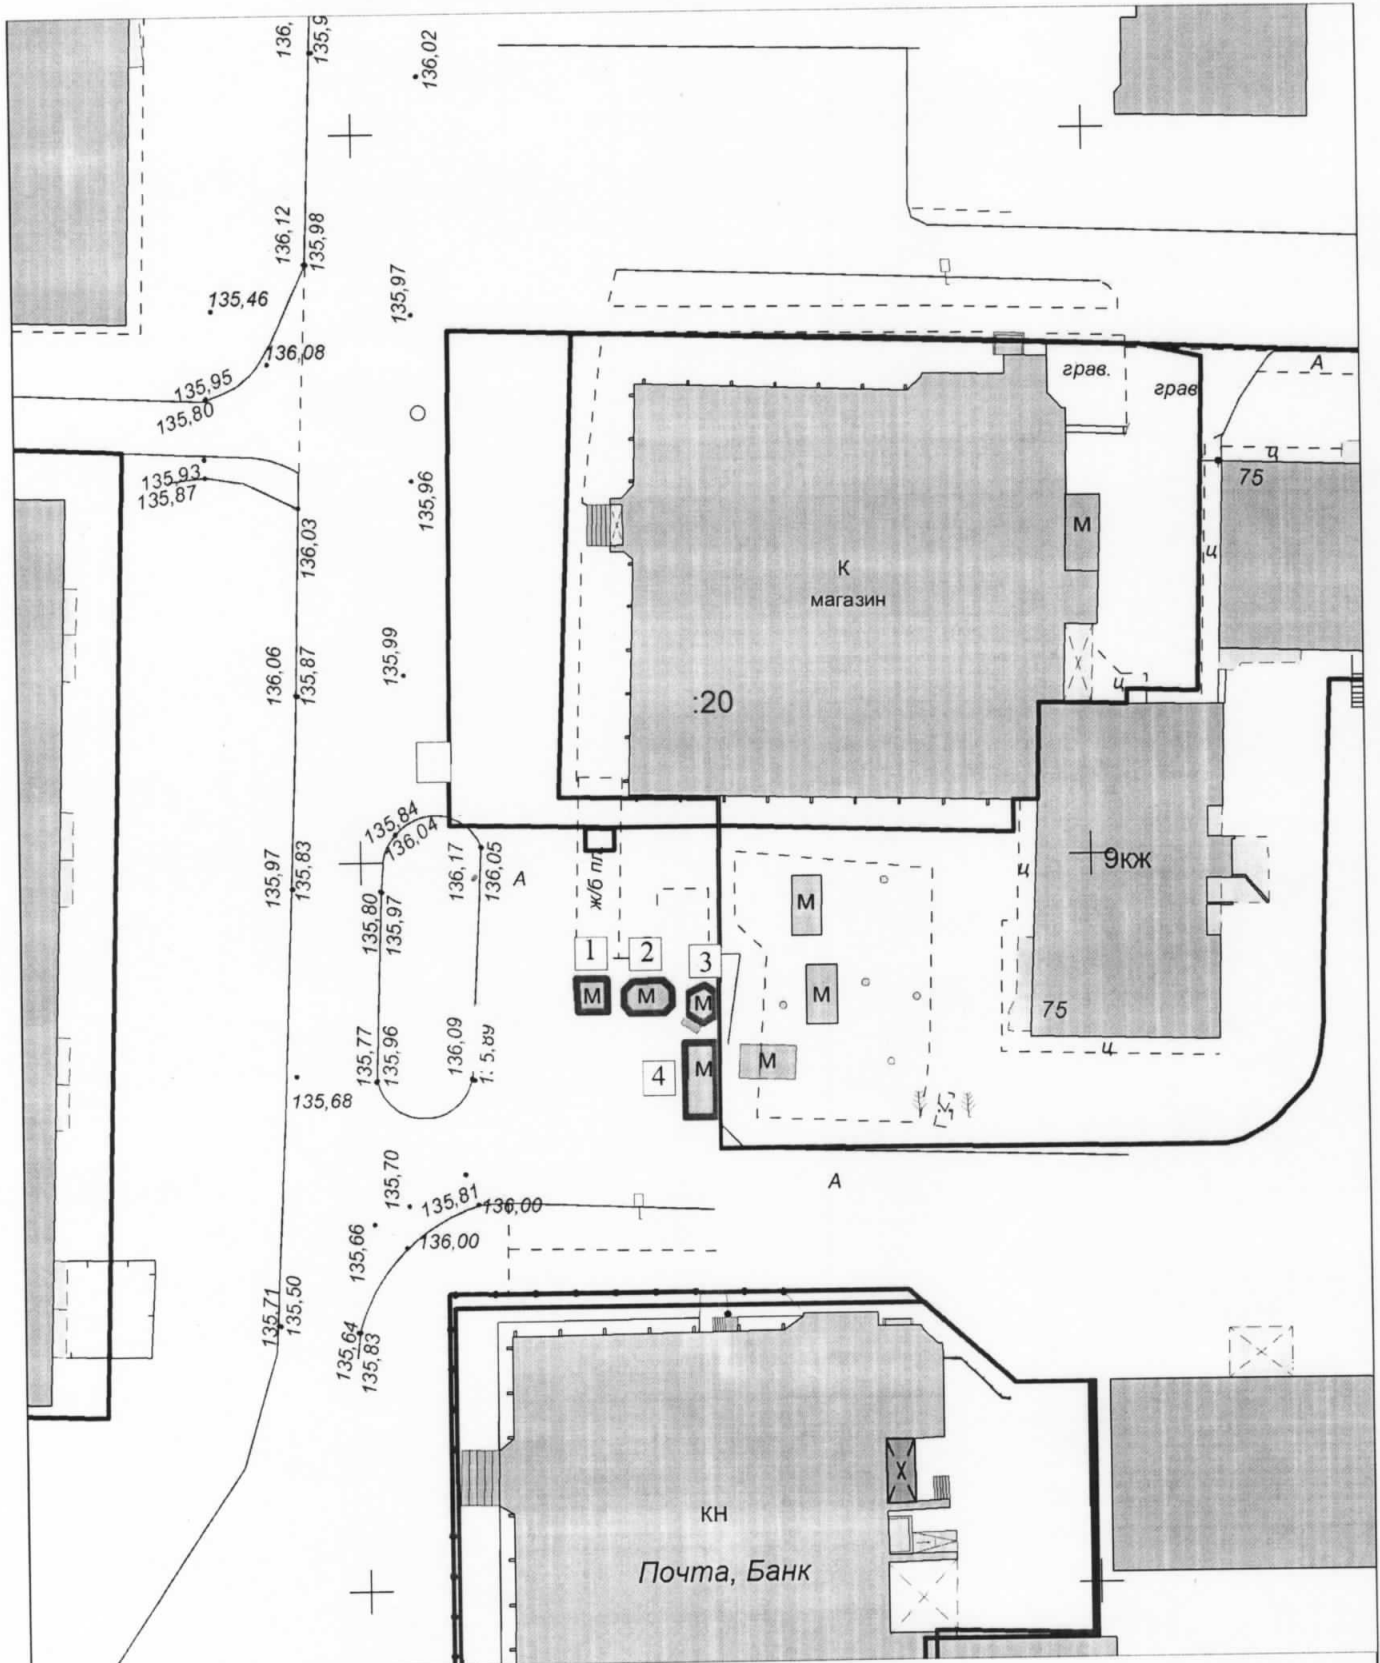

Экспликация:


- 1. Киоск
- 2. Киоск
- 3. Киоск
- 4. Тонар

МКУ города Костромы "Центр градостроительства"			
	Ф.И.О.	Подпись	Дата
Директор МКУ	Храмов А. В.		
Начальник отдела ИСОГД	Баранов А. В.		
Инженер отдела кадастровых работ	Ивонтьев А. А.		
Исполнил	Баранов А. В.		
			Масштаб: 1:500

Ситуационный план земельного участка

Приложение 4 к постановлению
Администрации города Костромы
от 14.06.2023 года № 1025
Приложение 466

для размещения нестационарных торговых объектов, имеющих местоположение:
город Кострома, деревня Скорбежки, напротив дома 3г

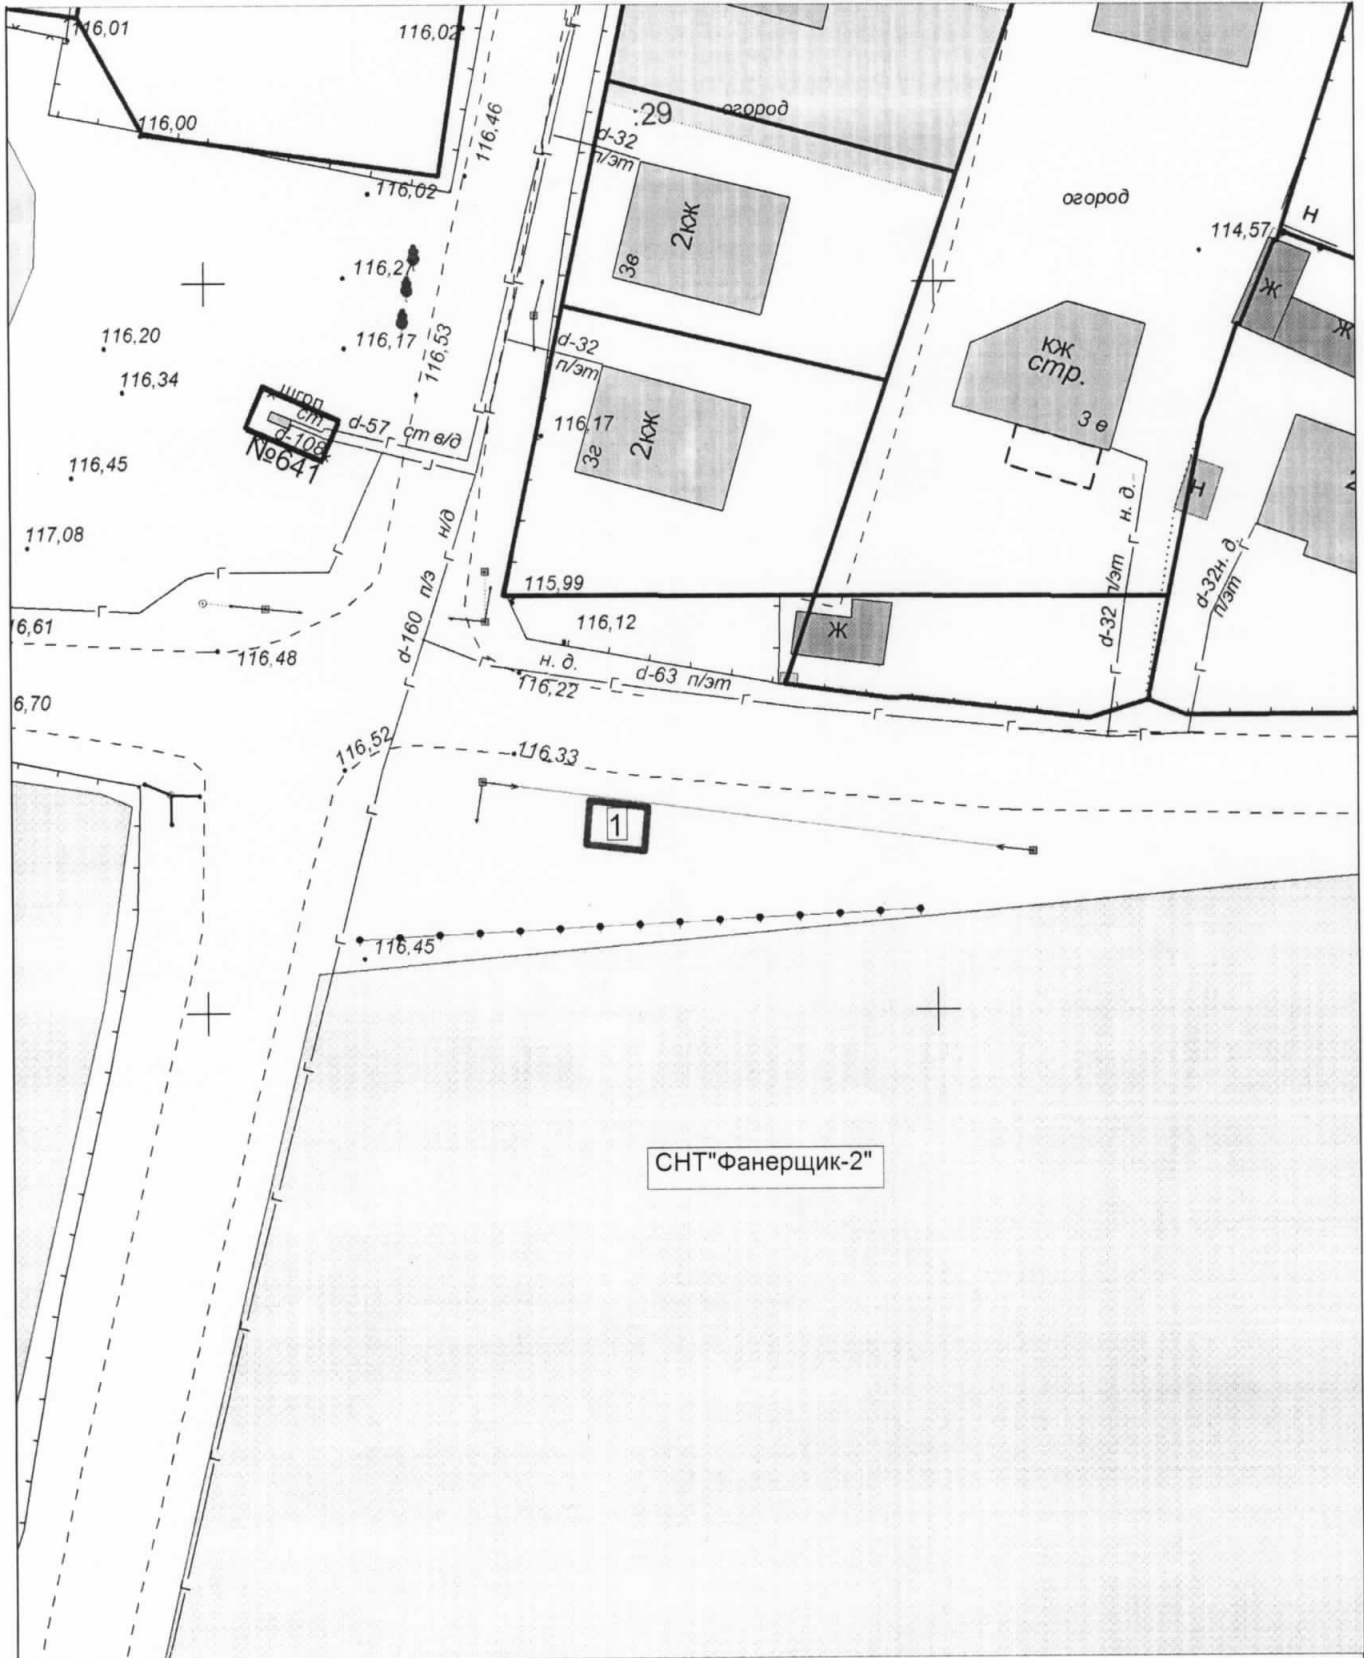

Экспликация:
1. Торговый павильон

МКУ города Костромы "Центр градостроительства"			
	Ф.И.О.	Подпись	Дата
Директор МКУ	Храмов А. В.		
Начальник отдела ИСОГД	Баранов А. В.		
Инженер отдела кадастровых работ	Ивонтьев А. А.		
Исполнил	Баранов А. В.		
			Масштаб: 1:500