


ОБЪЯВЛЕНИЕ

На основании обращения Зенкина В. И. действующей в интересах собственников помещений многоквартирного дома 55 по улице Нижняя Дебря, по вопросу согласования Схемы ограждения земельного участка с по адресу: город Кострома, улица Нижняя Дебря, 55, во исполнение пункта 3 статьи 4 Порядка согласования Схемы ограждения земельного участка на территории города Костромы, утвержденного решением Думы города Костромы от 4 декабря 2014 года № 233, Администрацией города Костромы проводится изучение мнения заинтересованных лиц по вопросу установки ограждения на земельном участке по адресу: город Кострома, улица Нижняя Дебря, 55, согласно Схеме ограждения земельного участка.


Предложения и рекомендации по данному вопросу принимаются Управлением архитектуры и градостроительства в письменной форме до 7 сентября 2023 года по адресу: площадь Конституции, 2, кабинет № 406, либо по адресу электронной почты: SemenovaOA@gradkostroma.ru. Контактный номер телефона: 8 (4942) 42 70 72.

Начальник Управления,
Главный архитектор города Костромы

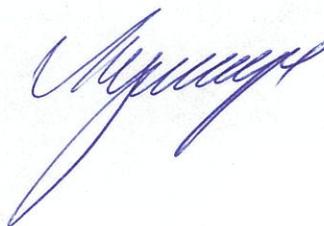

А. В. Козырев

Емельянченко Оксана Андреевна
8(4942)42 70 72

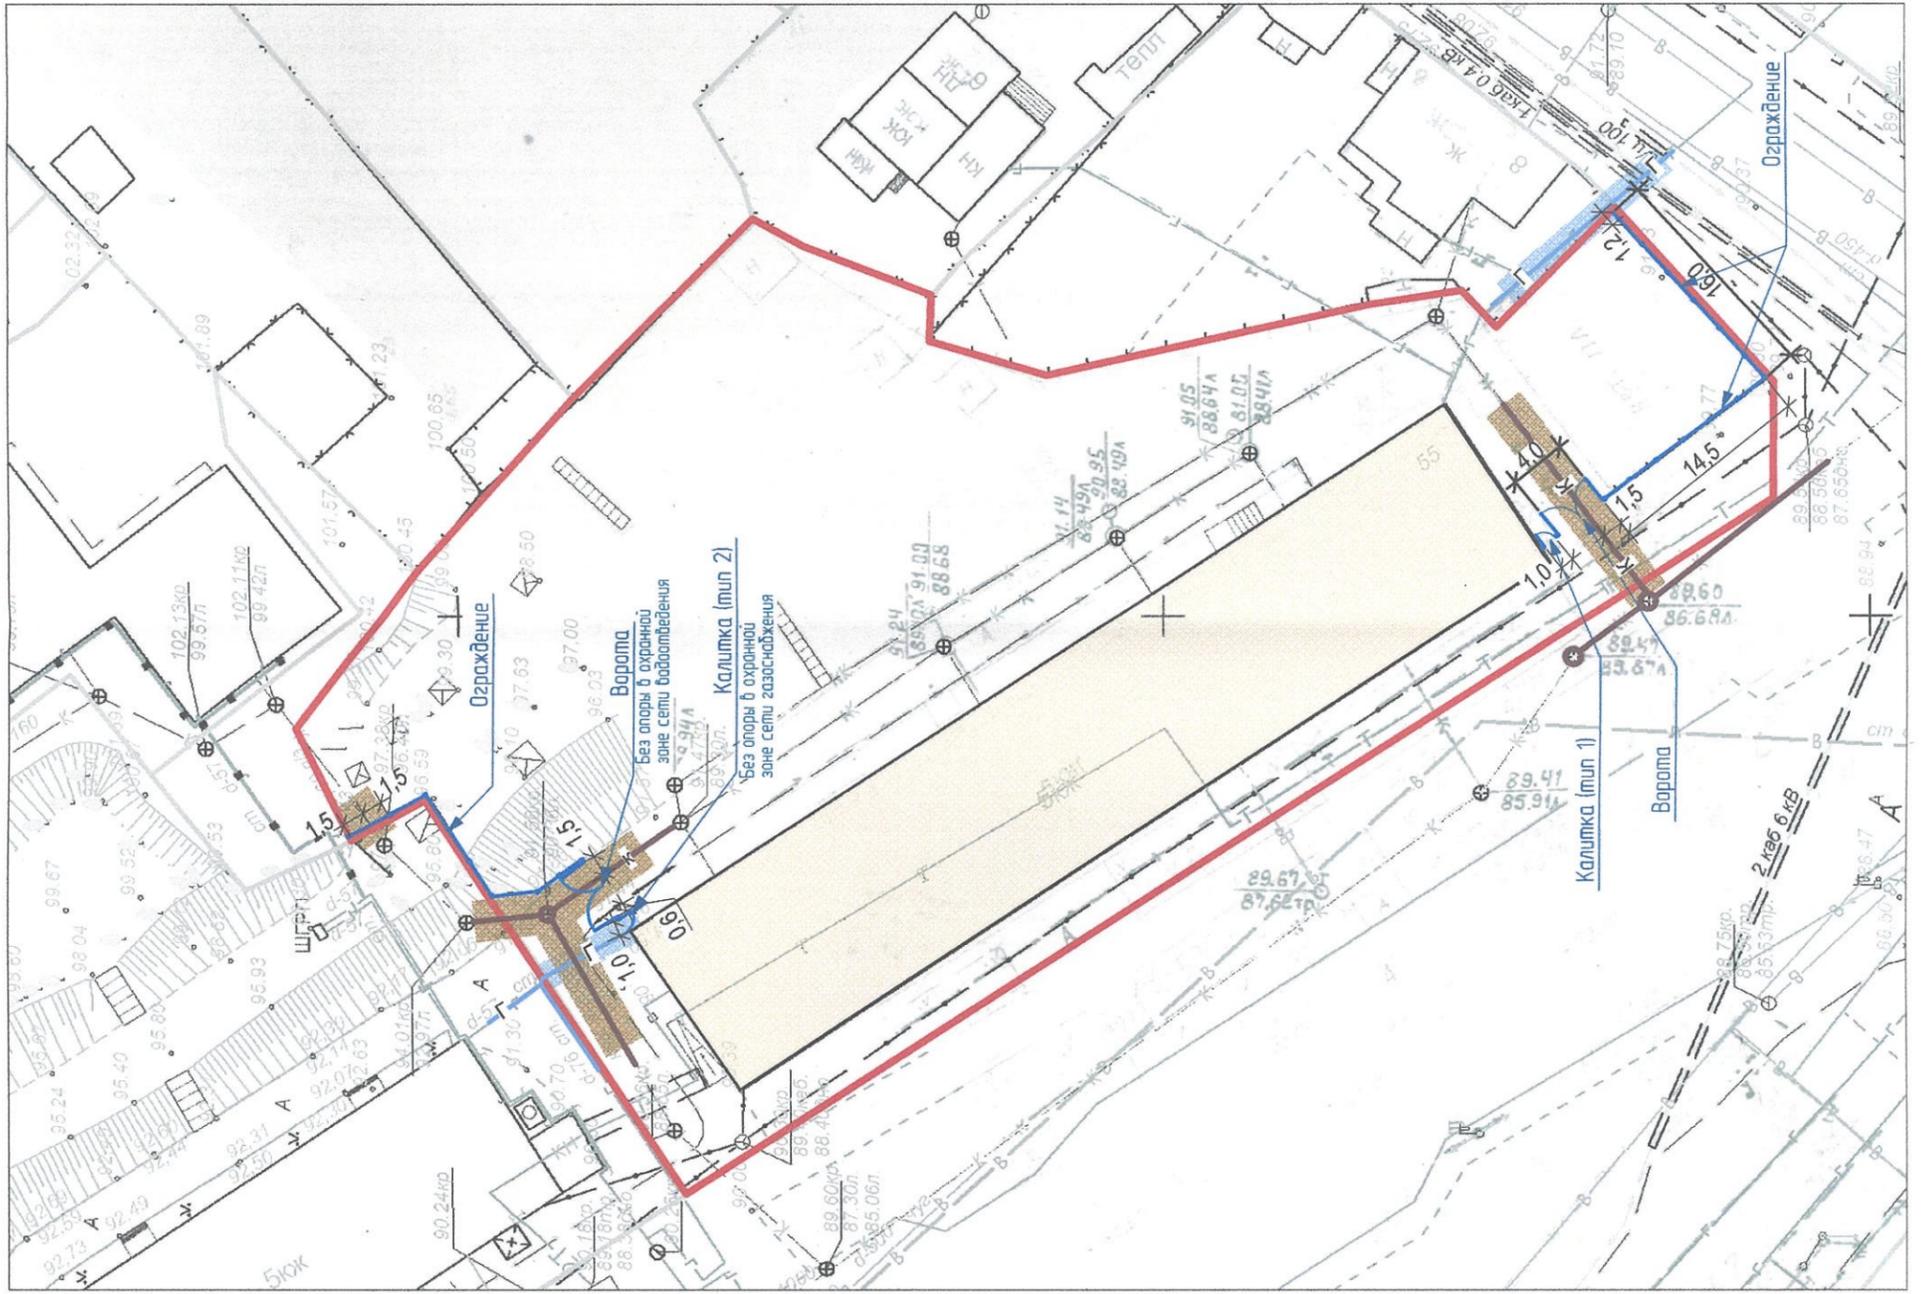

Номер на плане	Наименование и обозначение	Этаж	Количество			Площадь, м²			Строительный объем, м³	
			зданий	квартир	застрайки	общая нормируемая	здания	здания	здания	здания
1	Жилой дом	5	1	-	-	-	-	-	-	-

Условные изображения и обозначения

Условные изобр. и обознач.	Наименование
	Граница земельного участка
	Ограждение Тип 1
	Ворота Тип 2
	Калитка Тип 3
	Существующая сеть канализации
	Существующий газопровод
	Существующая кабельная сеть

Примечание:
 - Опоры ограждения в охранной зоне сетей устанавливаются на бетонных блоках. Блок крепится к поверхности проезда из асфальто-бетона с помощью анкерных болтов.
 - Установку ограждения производить в границах участка, место размещения ворот и калиток относительно ограждения уточнить по месту.

Изм		Кол	Лист	№ док	Подпись	Дата
Разработал		Надсиллин		[Подпись]		
ГАП		Набуллин		[Подпись]		
ГИП		Шахов		[Подпись]		
Н. контр.		Шахова		[Подпись]		
05/2021-ПЗУ						
Схема благоустройства земельного участка по адресу: Российская Федерация, Костромская область, городской округ город Кострома, г. Кострома, ул. Нижняя Дебра, 55						
Стабиль		Лист	Листов			
П		1				
ООО АРХИТЕКТУРНО-ПРОЕКТОНОЕ БЮРО						
[Лого АОФФ]						
Схема планировочной организации земельного участка, М1:500						