

ОБЪЯВЛЕНИЕ

На основании обращения Ковальчук А. И. действующей в интересах собственников помещений многоквартирного дома 6/41 по улице Ново-Полянской, по вопросу согласования Схемы ограждения земельного участка с по адресу: город Кострома, улица Ново-Полянская, 6/41, во исполнение пункта 3 статьи 4 Порядка согласования Схемы ограждения земельного участка на территории города Костромы, утвержденного решением Думы города Костромы от 4 декабря 2014 года № 233, Администрацией города Костромы проводится изучение мнения заинтересованных лиц по вопросу установки ограждения на земельном участке по адресу: город Кострома, улица Ново-Полянская, 6/41, согласно Схеме ограждения земельного участка.

Предложения и рекомендации по данному вопросу принимаются Управлением архитектуры и градостроительства в письменной форме до 7 сентября 2023 года по адресу: площадь Конституции, 2, кабинет № 406, либо по адресу электронной почты: SemanovaOA@gradkostroma.ru. Контактный номер телефона: 8 (4942) 42 70 72.

Начальник Управления,
Главный архитектор города Костромы



А. В. Козырев


Емельянченко Оксана Андреевна
8(4942)42 70 72

Условные изображения и обозначения

Условные изобр. и обознач.	Наименование
	Граница земельного участка
	Многоквартирный жилой дом
	Покрытие асфальтно - бетонное существующее
	Газон существующий
	Сети водопровода существующие
	Сети водоснабжения существующие
	Сети газоснабжения существующие
	Сети электроснабжения существующие
	Ограждение проектируемое
	Ворота проектируемые
	Калитка проектируемая
	Ворота футбольные
	Грабильное покрытие
	Площадка складирования крупно - габаритного мусора Грабильное покрытие
	Деревья не существующие по факту

Примечание.

- Опоры ограждения в охранной зоне сетей устанавливаются на бетонных блоках.
- Блок крепится к поверхности проезда из асфальто-бетона с помощью анкерных болтов.
- Ворота распашные - автоматические. Ворота с калиткой укомплектованы домофоном, доступ социальных и аварийных служб осуществляется посредством связи с ответственным лицом (старший по дому), либо путем установки акустического детектора сирен.

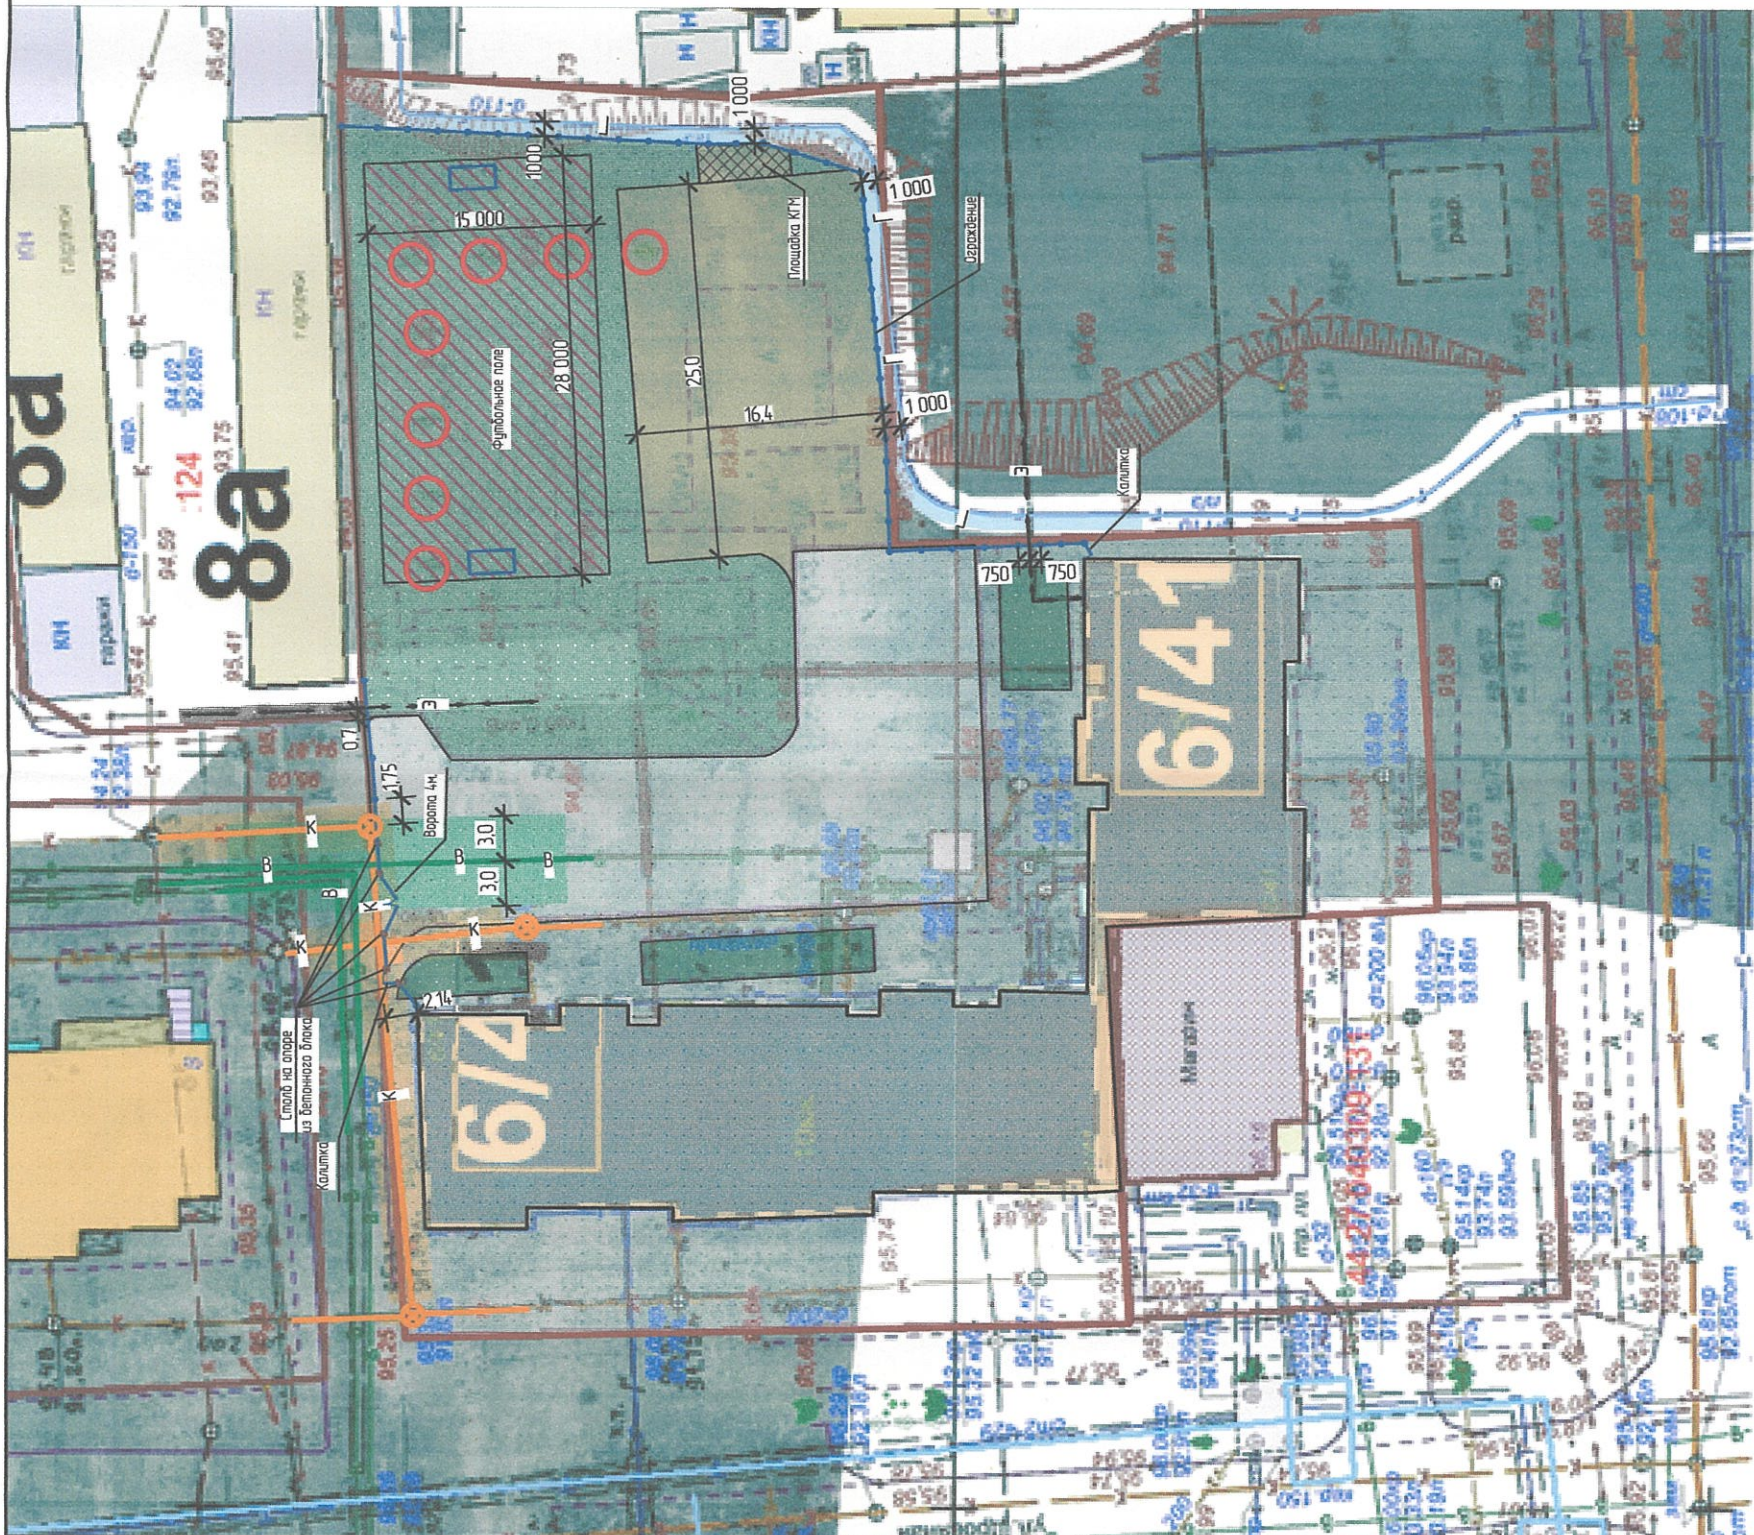

1. Схема ограждения показана условно и отражает ориентировочные габаритные размеры которые могут отличаться от размеров ограждения установленного по факту.
2. При производстве работ разметку и монтаж ограждения выполнить с учетом существующих сетей инженерно-технических обеспечения обозначенных на плане.
3. Расстояния по горизонтали (в свету) от ближайших подземных инженерных сетей до зданий и сооружений следует принимать по таблице 15 СП 42.13330.2011. От водопровода - 3 м, канализации - 1,5 м, электрического кабеля - 0,5 м, газопровода среднего давления - 1,0м.

ПЗУ

Благоустройство земельного участка по адресу:
Костромская область, г. Кострома, ул. Новополянская, д.6/41

Изм	Кол	Лист	№ док	Подпись	Дата
Разработал		Набуллин			
ГАП		Набуллин			
ГИП		Шахов			
Н. контр.		Шахова			

Схема планировочной организации земельного участка, М 1:500

