

ОБЪЯВЛЕНИЕ

На основании обращения Степановой Н. Б. действующей в интересах собственников помещений многоквартирного дома 160А по улице Ленина, по вопросу согласования Схемы ограждения земельного участка с по адресу: город Кострома, улица Ленина, 160А, во исполнение пункта 3 статьи 4 Порядка согласования Схемы ограждения земельного участка на территории города Костромы, утвержденного решением Думы города Костромы от 4 декабря 2014 года № 233, Администрацией города Костромы проводится изучение мнения заинтересованных лиц по вопросу установки ограждения на земельном участке по адресу: город Кострома, улица Ленина, 160А, согласно Схеме ограждения земельного участка.


Предложения и рекомендации по данному вопросу принимаются Управлением архитектуры и градостроительства в письменной форме до 12 октября 2023 года по адресу: площадь Конституции, 2, кабинет № 406, либо по адресу электронной почты: SemenovaOA@gradkostroma.ru. Контактный номер телефона: 8 (4942) 42 70 72.

Начальник Управления,
Главный архитектор города Костромы




А. В. Козырев

Благоустройство территории земельного участка
с кадастровым номером 44:27:050502:1720 по адресу: город Кострома, улица Ленина, 160а

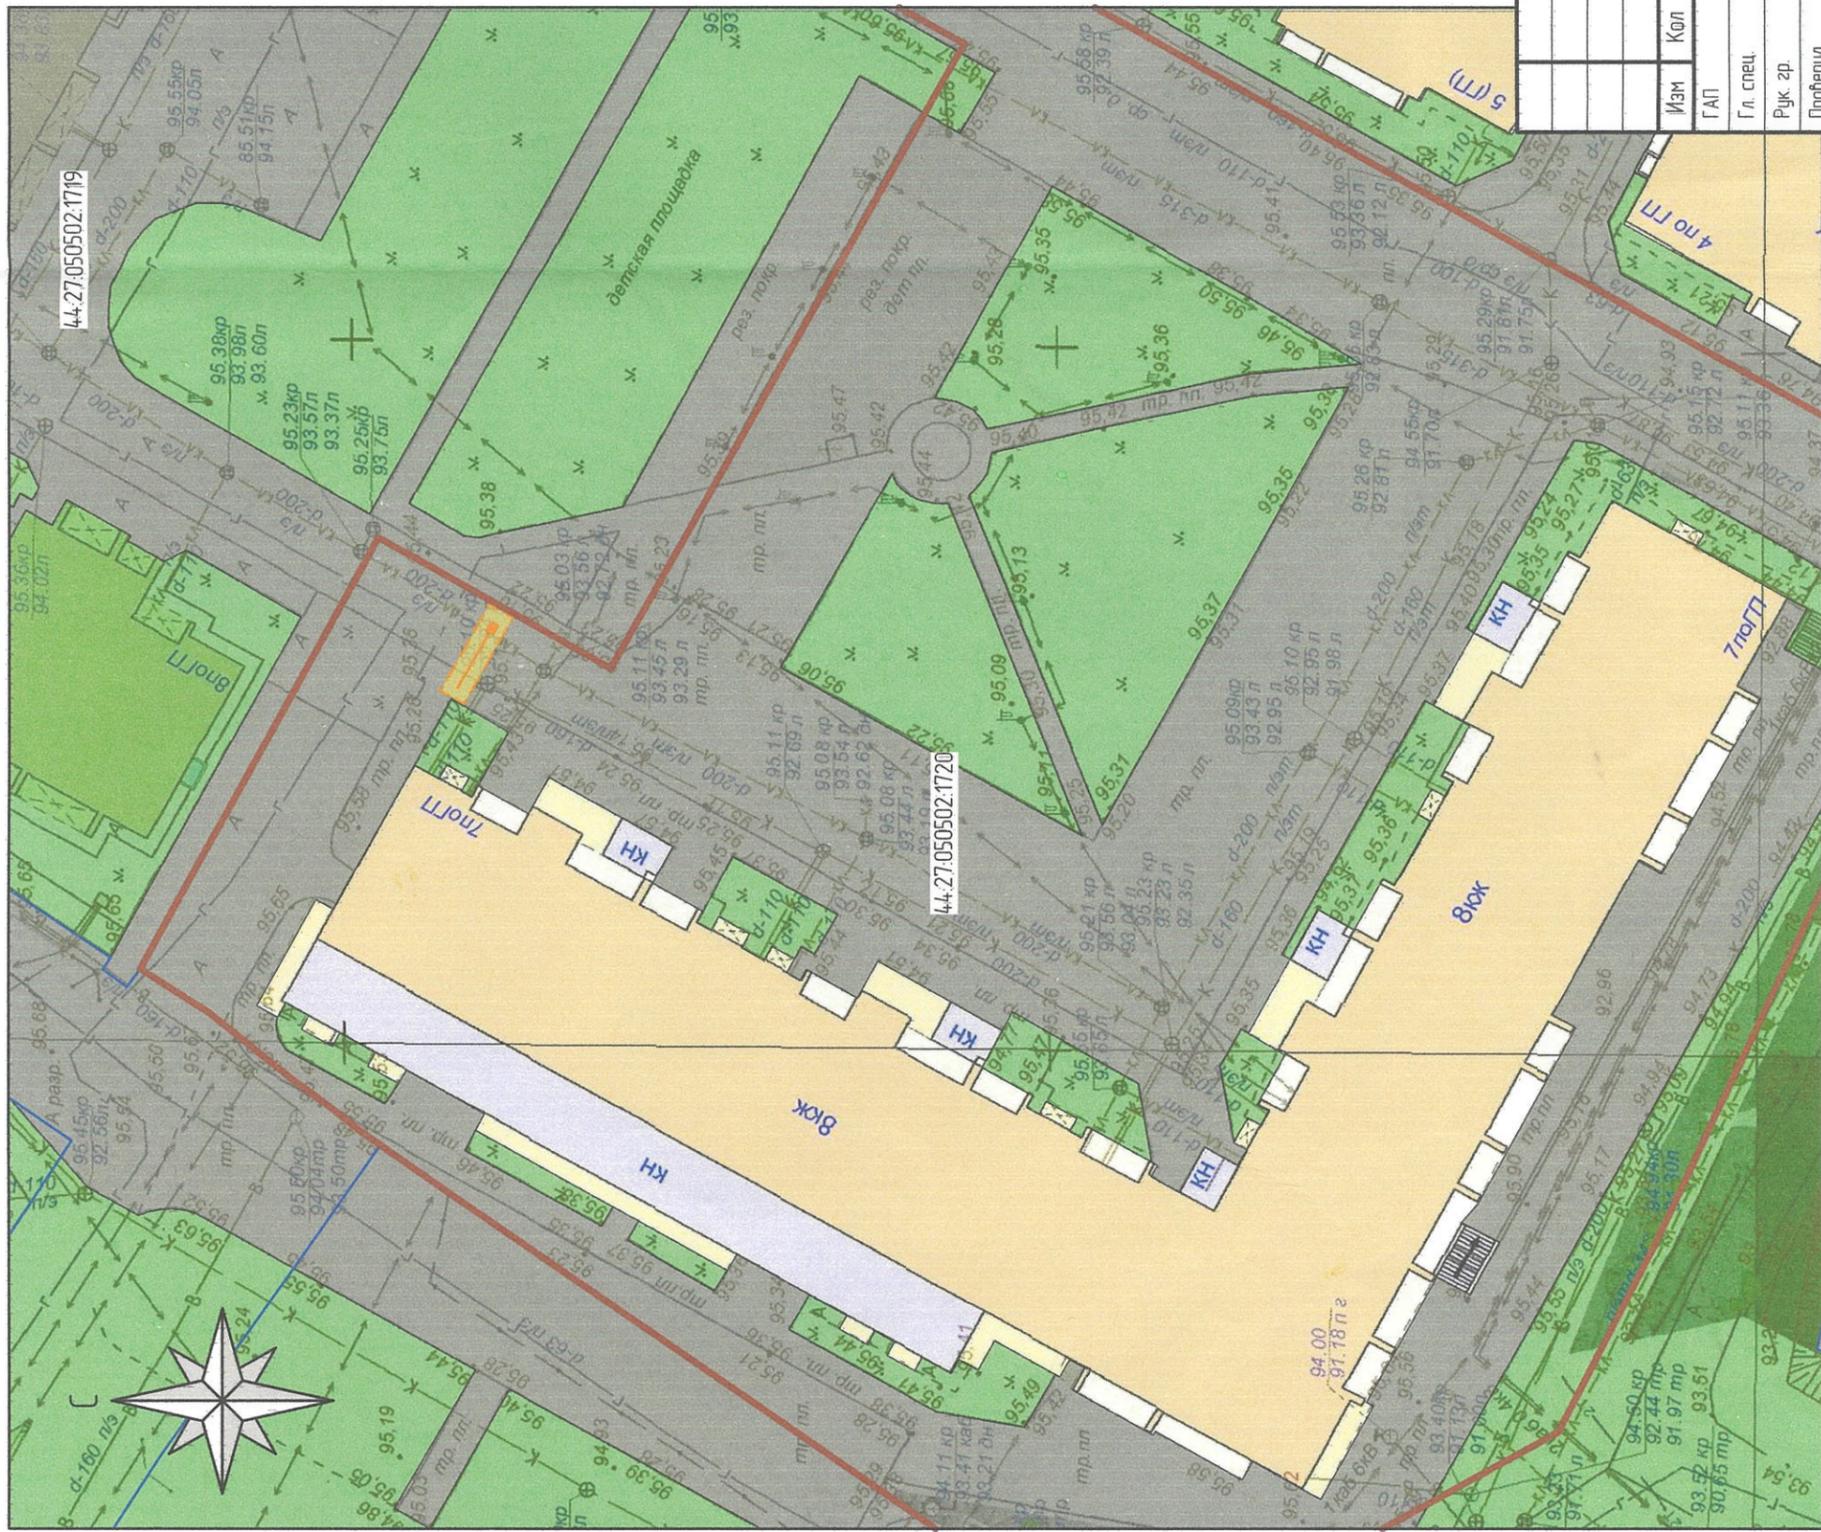

Деталь устройства шлагбаума с учетом фундамента

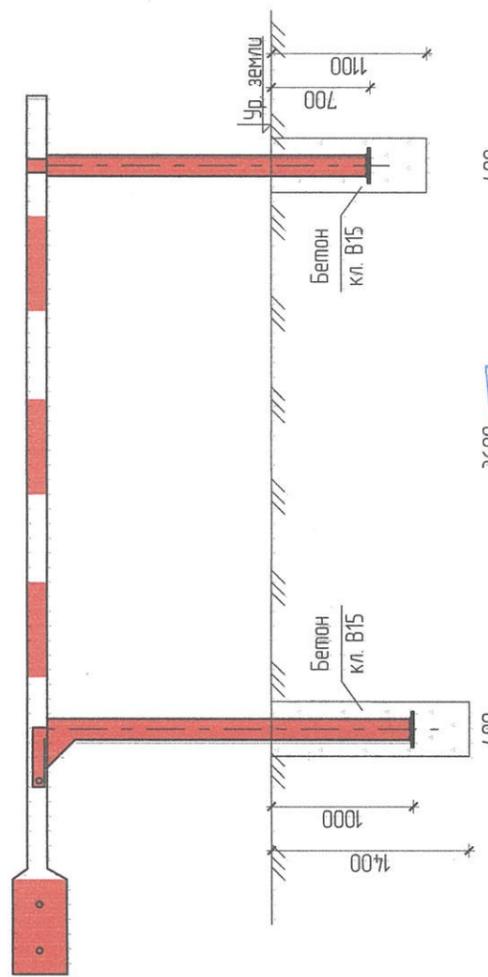

ТЕХНИЧЕСКИЙ ОТВЕТ
МУП «Костромской водоканал»
Согласован при выполнении работ по
заказу заказчика.
Протокол 22.08.23
Условные обозначения
(И.И.И.И.)

№	Обозначение	Наименование
1		граница земельного участка
2		граница смежного земельного участка
3		шлагбаум
4		существующее твердое покрытие
5		существующее озеленение
6		существующие деревья
7	44.27.050502.1720	кадастровый номер земельного участка

Изм.	Кол.	Лист	№ док.	Подпись	Дата
				<i>С.И.И.И.</i>	
ГАП					
Гл. спец.					
Рук. зр.					
Проверил					
Проектировщик					
Н. контр.					
Схема благоустройства земельного участка М 1:500					

