

ОБЪЯВЛЕНИЕ

На основании обращения генерального директора ООО УК «Флагман» Волковой Ю. А. действующей в интересах собственников помещений многоквартирного дома 96а по улице Ленина, по вопросу согласования Схемы ограждения земельного участка с по адресу: город Кострома, улица Ленина, 96а, во исполнение пункта 3 статьи 4 Порядка согласования Схемы ограждения земельного участка на территории города Костромы, утвержденного решением Думы города Костромы от 4 декабря 2014 года № 233, Администрацией города Костромы проводится изучение мнения заинтересованных лиц по вопросу установки ограждения на земельном участке по адресу: город Кострома, улица Ленина, 96а, согласно Схеме ограждения земельного участка.

Предложения и рекомендации по данному вопросу принимаются Управлением архитектуры и градостроительства в письменной форме до 26 октября 2023 года по адресу: площадь Конституции, 2, кабинет № 406, либо по адресу электронной почты: SemenovaOA@gradkostroma.ru. Контактный номер телефона: 8 (4942) 42 70 72.

Начальник Управления,
Главный архитектор города Костромы



А. В. Козырев

Емельянченко Оксана Андреевна
8(4942)42 70 72

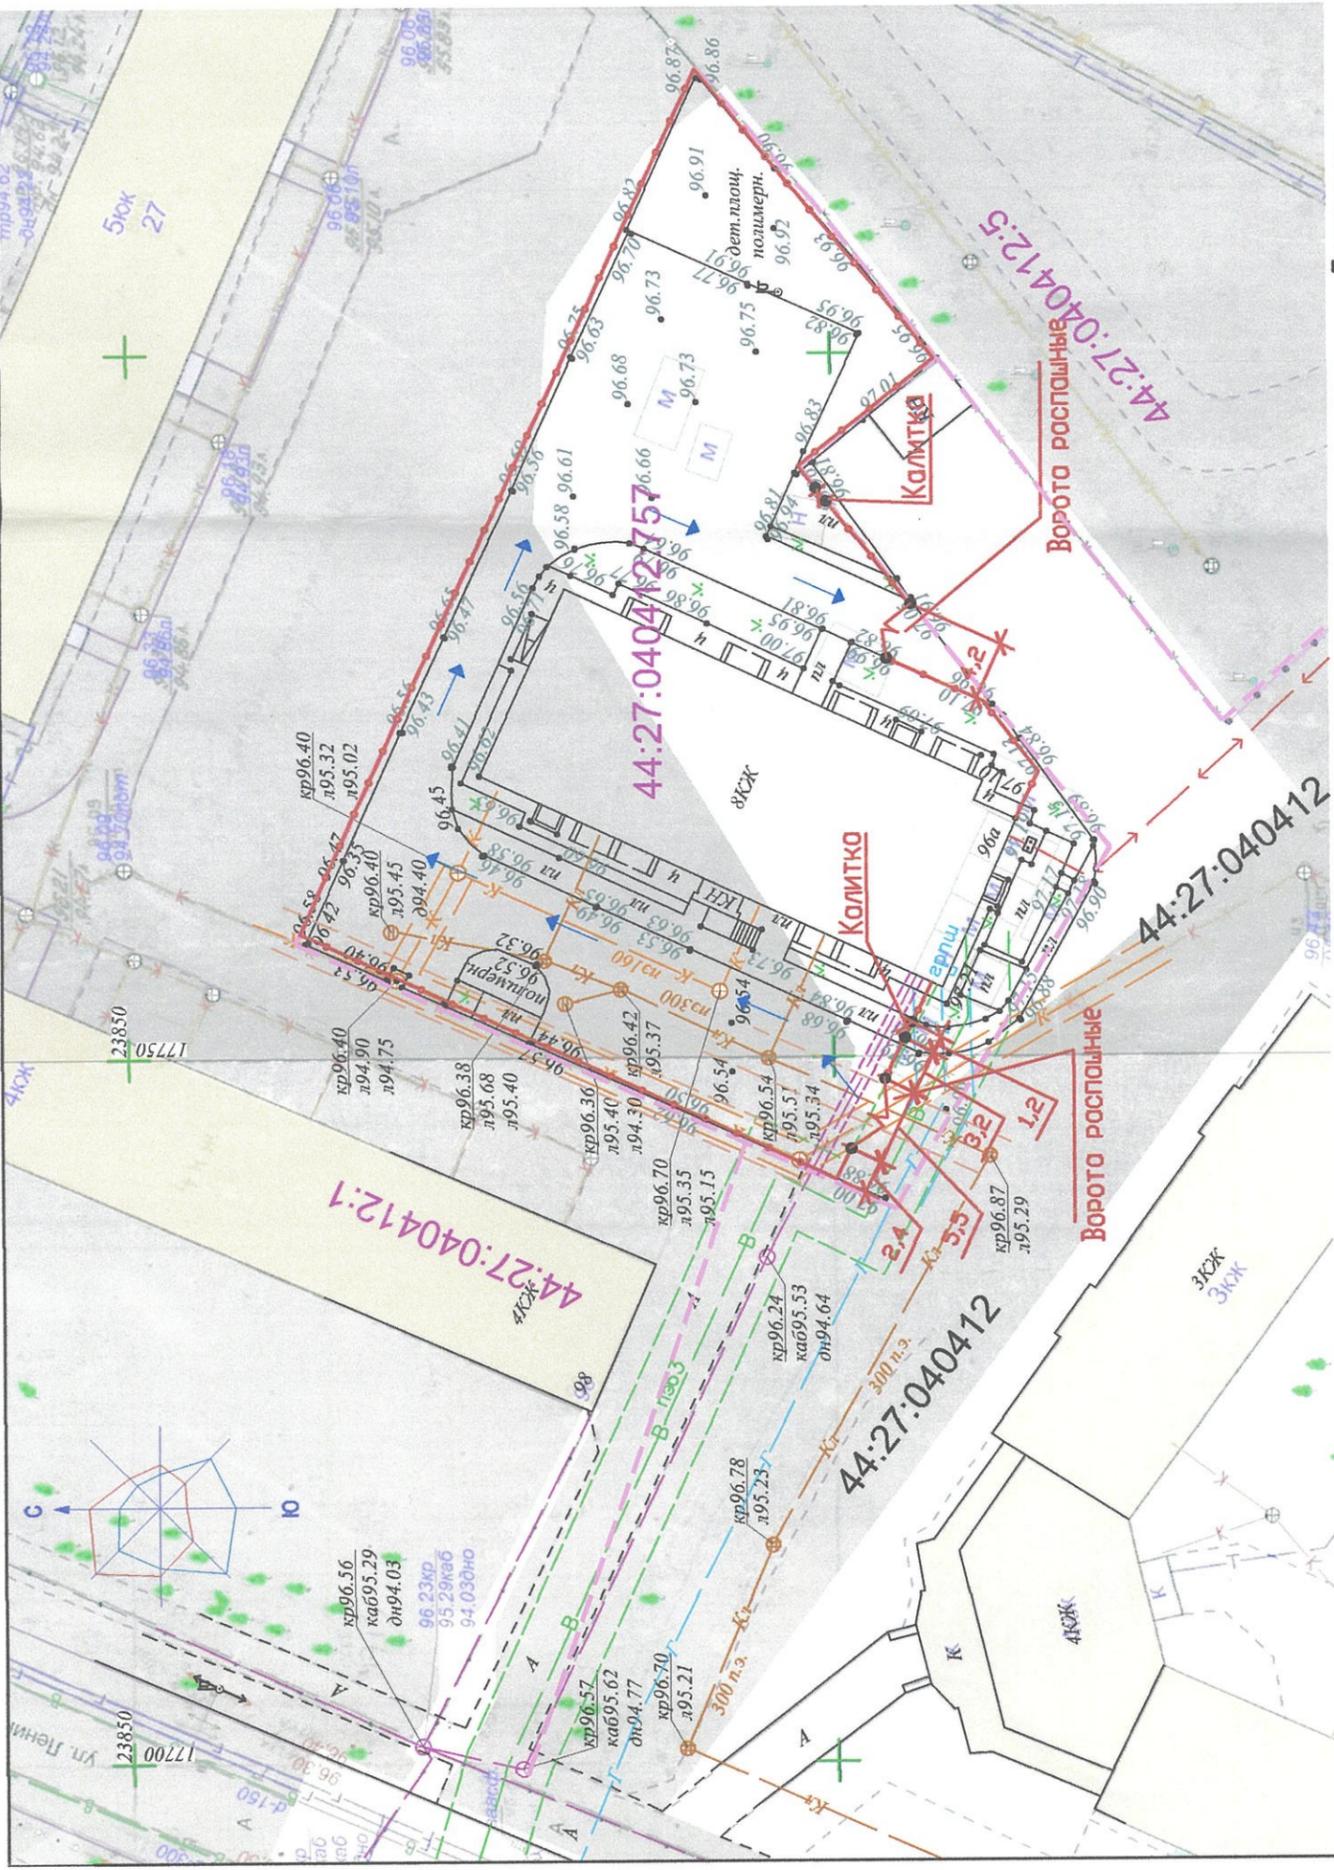


Схема фрагмента секции проектируемого ограждения территории


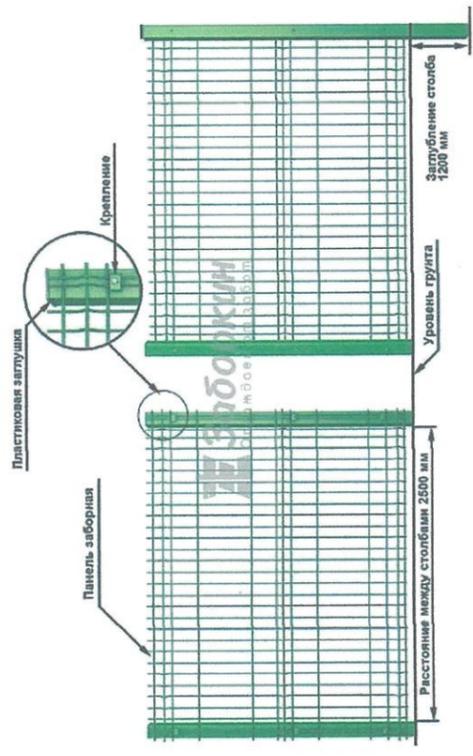


Схема проектируемых распашных ворот.



Схема проектируемых колиток.

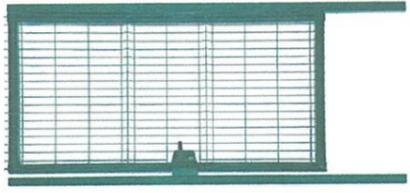

Примечание:

1. При производстве работ разметки и монтаже ограждения, выполнить с учетом существующих инженерных сетей. Отступы от инженерных сетей, выполнить согласно таблицы 12.5, СП 42.13330.2016.
2. Высота ограждения 1,8 м. от уровня земли.
3. Для противопожарной защиты в случае пожара обеспечить автоматической разблокировкой ворот установленных на проездах и подъездах, а также нахождение их в открытом положении для обеспечения беспрепятственного проезда пожарной техники.

Условные обозначения

— — — — —	Границы учтенных земельных участков
— — — — —	Проектируемое ограждение (h=1,8)
— — — — —	Стойки въездных ворот и колиток
□ КЖ	Существующие здания, строения и сооружения
□	Существующие проезды, проходы
→	Движение транспорта
— — — — —	Охранная зона сети водоснабжения
— — — — —	Охранная зона сети связи
— — — — —	Охранная зона сети газоснабжения
— — — — —	Охранная зона сети водоотведения
— — — — —	Границы учтенных земельных участков
44:27:040412	Обозначение кадастрового квартала

Имя, № подл.	Подпись и дата	Взамен инв. №
--------------	----------------	---------------

Схема ограждения земельного участка по адресу:
Костромская обл., г. Кострома, ул. Ленина, 96а

Схема ограждения земельного участка. М 1: 500

000 'БЗСТ'

Изм.	Кол.лч	Лист	Ндок.	Подп.	Дата
Разработал	Цорев				
ГАП	Цорев				
Студия	Лист	Листов			