

ОБЪЯВЛЕНИЕ

На основании обращения Фоминой Т. В. действующей в интересах собственников помещений многоквартирного дома 2 по улице Островского, по вопросу согласования Схемы ограждения земельного участка с по адресу: город Кострома, улица Островского, 2, во исполнение пункта 3 статьи 4 Порядка согласования Схемы ограждения земельного участка на территории города Костромы, утвержденного решением Думы города Костромы от 4 декабря 2014 года № 233, Администрацией города Костромы проводится изучение мнения заинтересованных лиц по вопросу установки ограждения на земельном участке по адресу: город Кострома, улица Островского, 2, согласно Схеме ограждения земельного участка.

Предложения и рекомендации по данному вопросу принимаются Управлением архитектуры и градостроительства в письменной форме до 2 ноября 2023 года по адресу: площадь Конституции, 2, кабинет № 406, либо по адресу электронной почты: SemenovaOA@gradkostroma.ru. Контактный номер телефона: 8 (4942) 42 70 72.


Начальник Управления,
Главный архитектор города Костромы



А. В. Козырев

Емельянченко Оксана Андреевна
8(4942)42 70 72

Условные изображения и обозначения	
Условные изобр. и обознач.	Наименование
	Граница земельного участка
	Ограждение ОГ-1 (проектируемое)
	Ворота распашные (проектируемые)
	Калитка (проектируемая)
	Сеть водопровода (существующая)
	Кабель электрический (существующий)
	Места установки опор ограждения на пересечении с электрическим кабелем

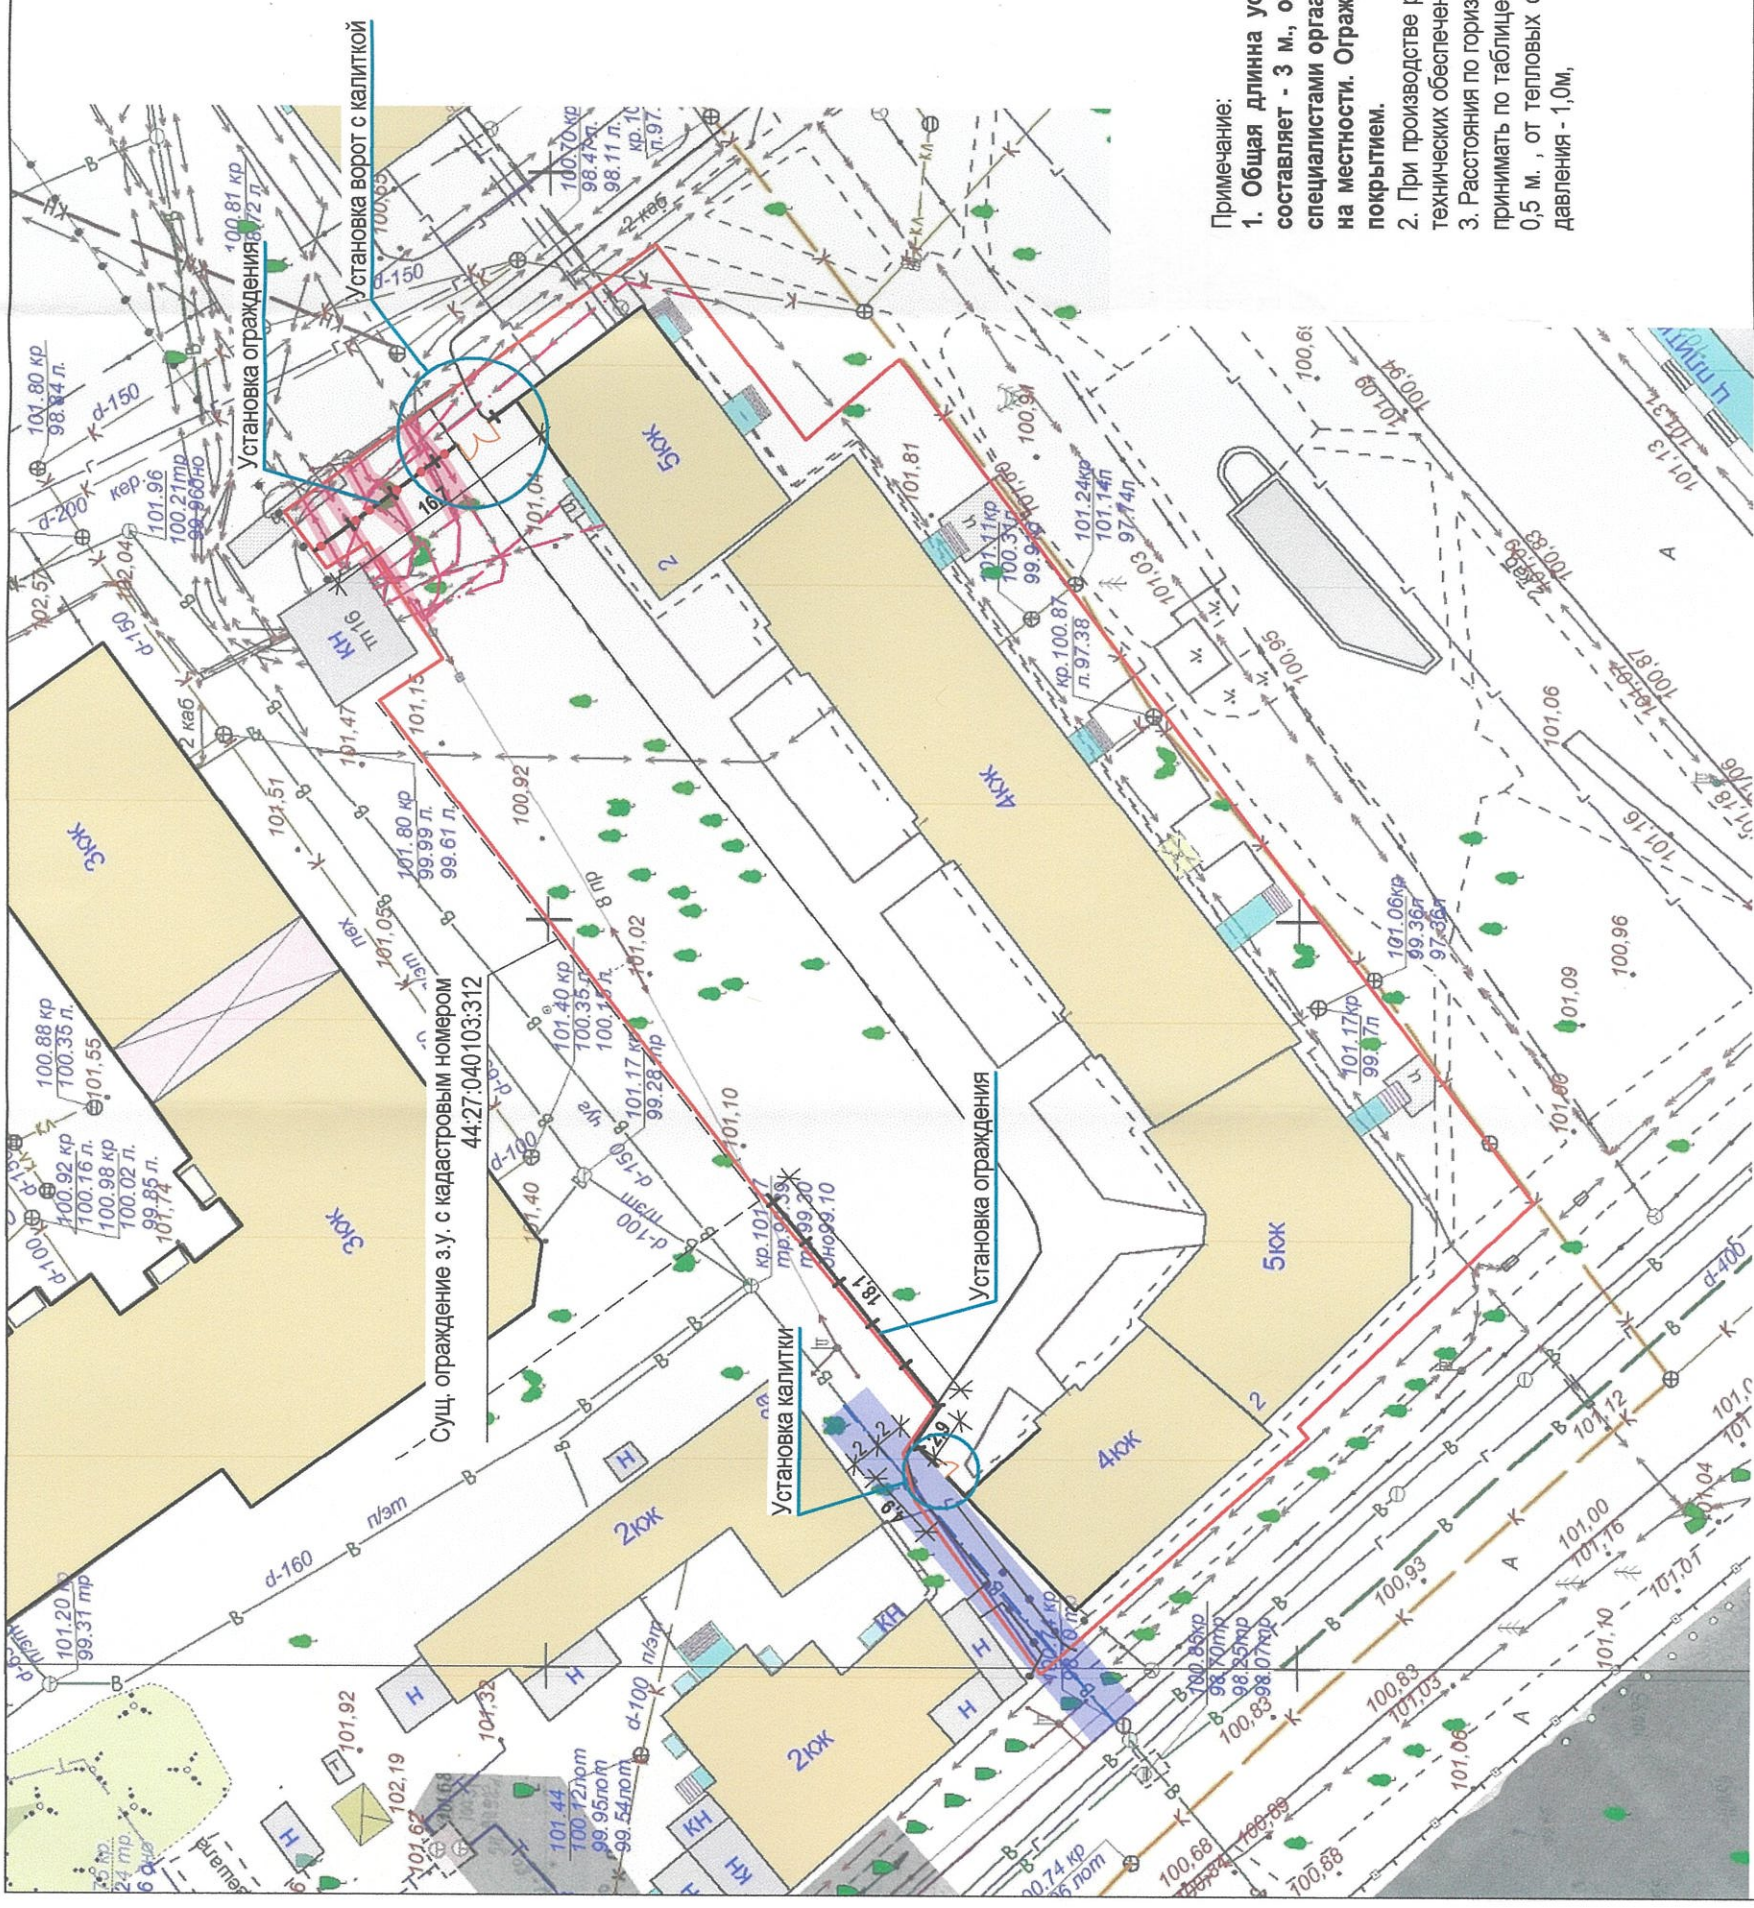

Примечание:

1. Общая длина устанавливаемого ограждения составляет 42,7 м.п. Шаг установки стоек ограждения составляет - 3 м., общее количество стоек ограждения - 15 шт. Количество стоек подлежит уточнению, специалистами организации производящей поставку и монтаж ограждения с учетом фактических замеров на местности. Ограждения выполняются из металлических профилей квадратного сечения с полимерным покрытием.
2. При производстве работ разметку и монтаж ограждения выполнить с учетом существующих сетей инженерно-технических обеспечения обозначенных на плане.
3. Расстояния по горизонтали (в свету) от ближайших подземных инженерных сетей до зданий и сооружений следует принимать по таблице 12.5 сп 42.133330.2016. От водопровода - 3 м., канализации - 1,5 м., электрического кабеля - 0,5 м., от тепловых сетей - 1,5 м., дренажа - 1,0 м., от сопутствующего дренажа - 0,4 м., газопровода среднего давления - 1,0 м.

- ПЗУ					
Схема благоустройства территории по адресу: Костромская обл., г. Кострома, Ул. Островского, 2					
Изм	Коп	Лист	Недок	Подпись	Дата
Разработал	Шахов			<i>Шахов</i>	
ГАП	Набуллин			<i>Набуллин</i>	
ГИП	Шахов			<i>Шахов</i>	
Н. контр.	Шахова			<i>Шахова</i>	
Стадия	Лист	Листов			
П	1				
Схема планировочной организации земельного участка М 1:500		ООО АРХИТЕКТУРНО-ПРОЕКТИВНОЕ БЮРО			
		АКОФФ			