

ОБЪЯВЛЕНИЕ

На основании обращения Фоминой Т. В. действующей в интересах собственников помещений многоквартирного дома 2 по улице Островского, по вопросу согласования Схемы ограждения земельного участка с по адресу: город Кострома, улица Островского, 2, во исполнение пункта 3 статьи 4 Порядка согласования Схемы ограждения земельного участка на территории города Костромы, утвержденного решением Думы города Костромы от 4 декабря 2014 года № 233, Администрацией города Костромы проводится изучение мнения заинтересованных лиц по вопросу установки ограждения на земельном участке по адресу: город Кострома, улица Островского, 2, согласно Схеме ограждения земельного участка.

Предложения и рекомендации по данному вопросу принимаются Управлением архитектуры и градостроительства в письменной форме до 30 ноября 2023 года по адресу: площадь Конституции, 2, кабинет № 406, либо по адресу электронной почты: SemenovaOA@gradkostroma.ru. Контактный номер телефона: 8 (4942) 42 70 72.


И.о. начальника Управления



Е. С. Янова

Емельянченко Оксана Андреевна
8(4942)42 70 72

Условные изображения и обозначения	
Условные изобр. и обознач.	Наименование
	Граница земельного участка
	Ограждение ОГ-1 (проектируемое)
	Ворота распашные (проектируемые)
	Капитка (проектируемая)
	Сеть водопровода (существующая)
	Кабель электрический (существующий)
	Места установки опор ограждения на пересечении с электрическим кабелем

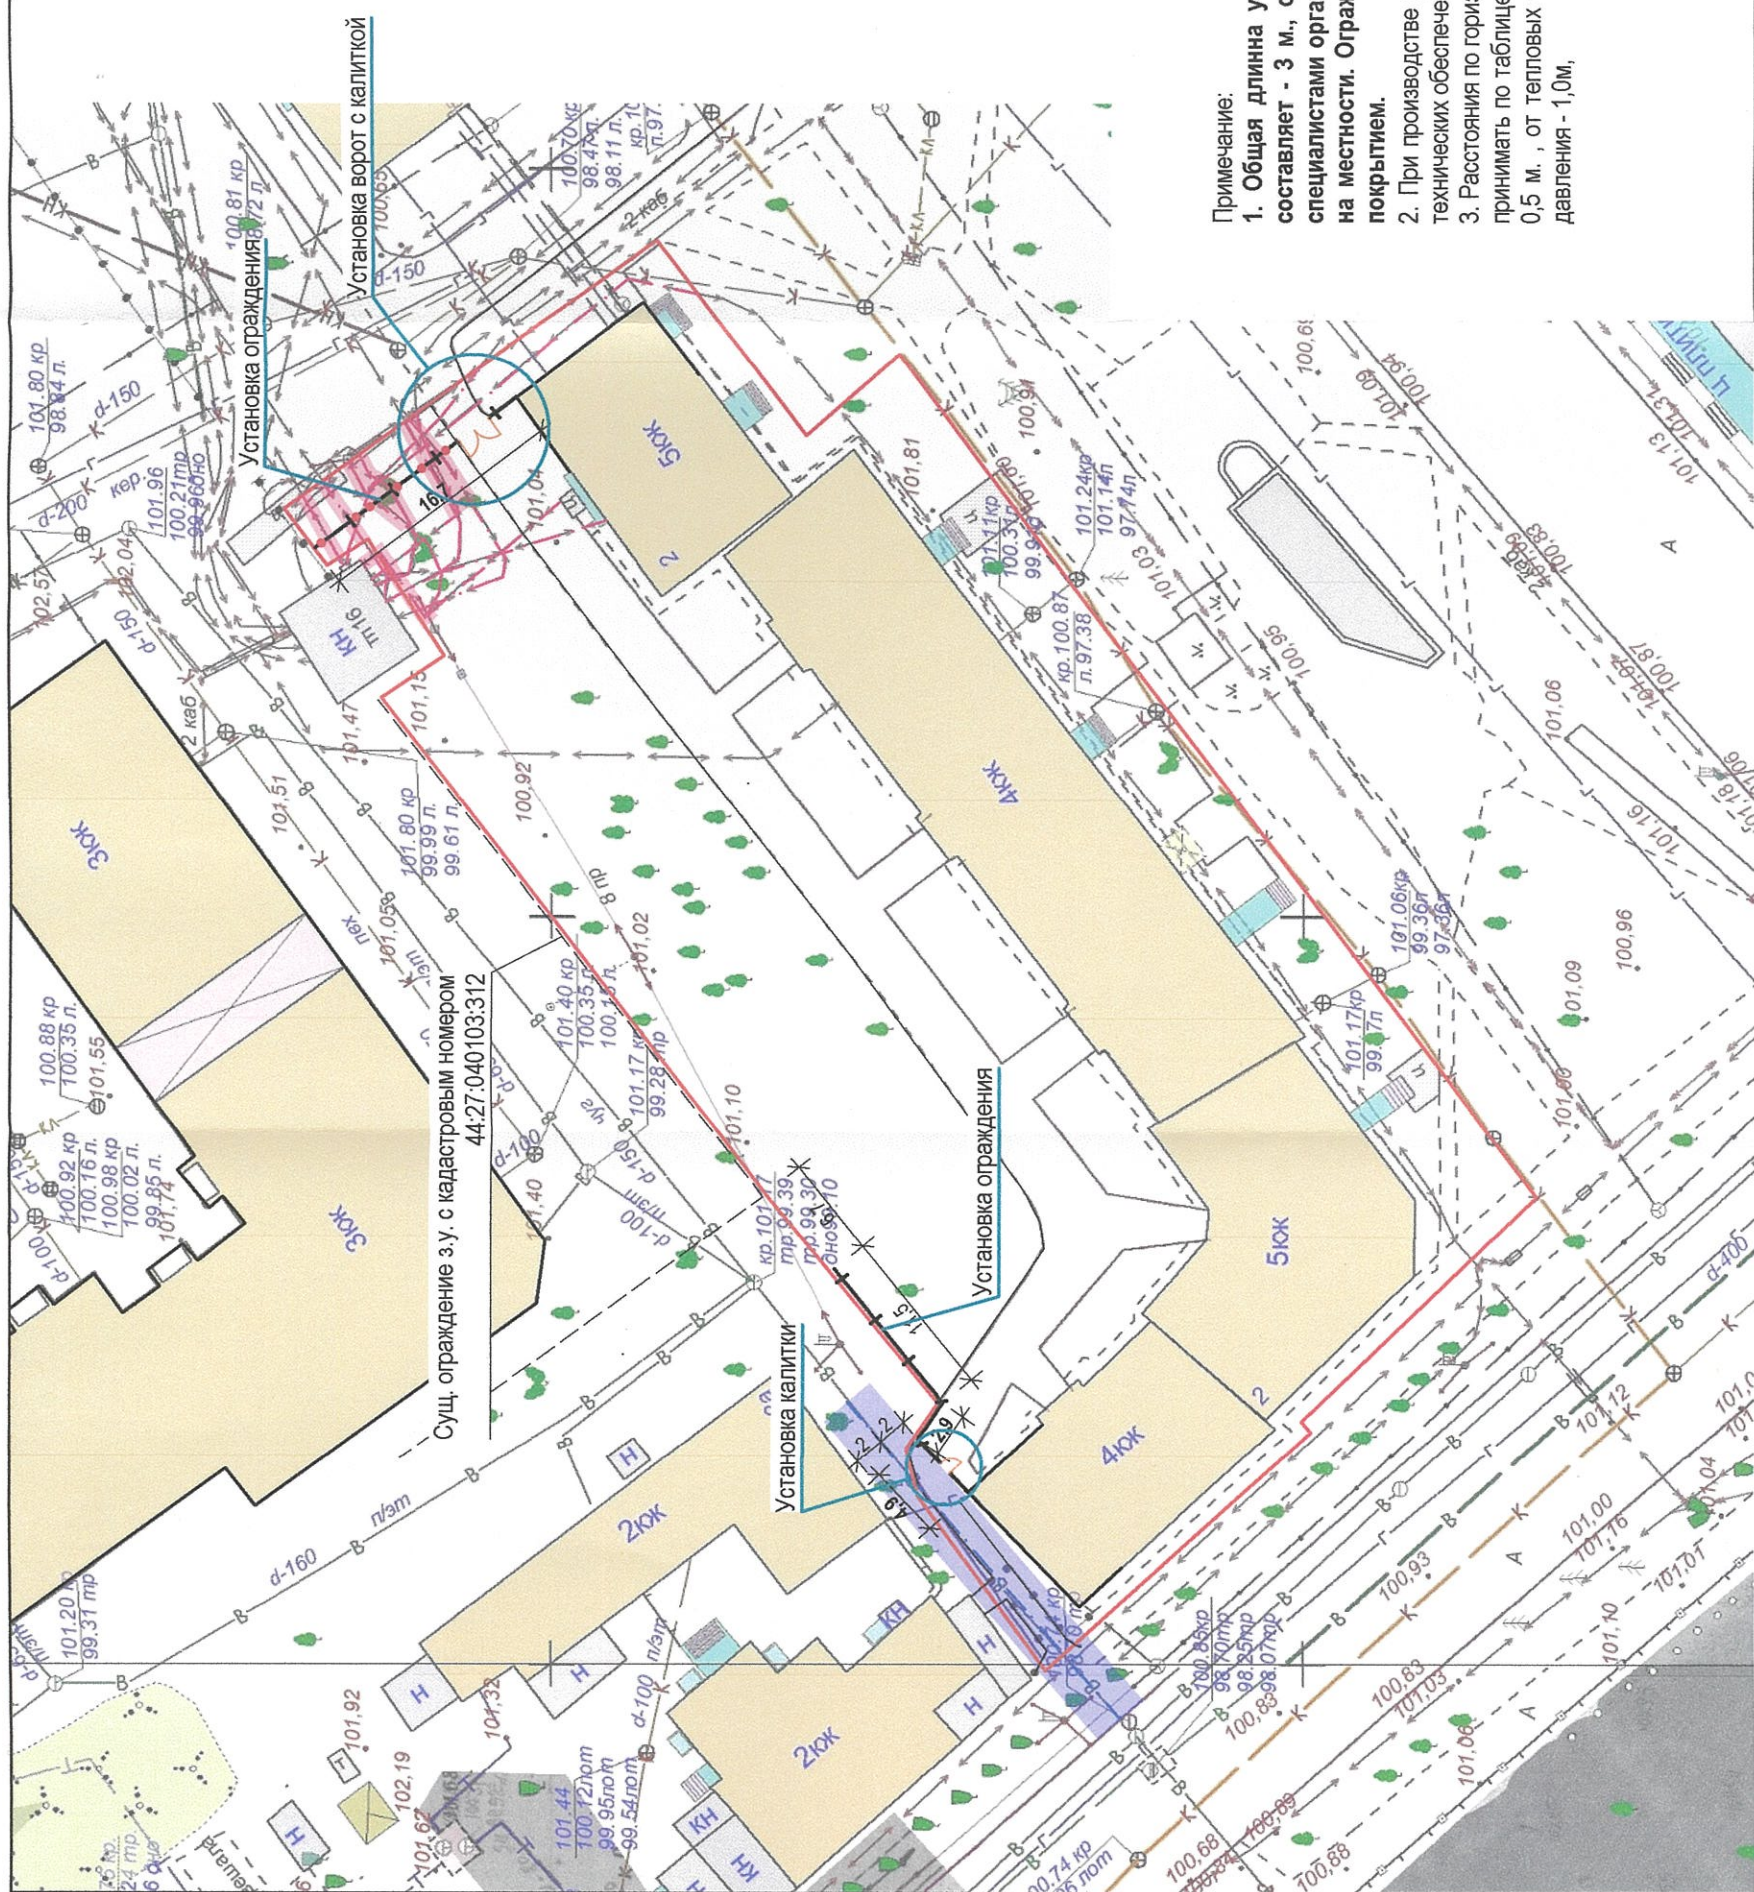

Примечание:

- Общая длина устанавливаемого ограждения составляет 42,7 м.п. Шаг установки стоек ограждения составляет 3 м., общее количество стоек ограждения - 15 шт. Количество стоек подложит уточнению, специалистами организации производящей поставку и монтаж ограждения с учетом фактических замеров на местности. Ограждения выполняются из металлических профилей квадратного сечения с полимерным покрытием.
- При производстве работ разметку и монтаж ограждения выполнить с учетом существующих сетей инженерно-технических обеспечения обозначенных на плане.
- Расстояния по горизонтали (в свету) от ближайших подземных инженерных сетей до зданий и сооружений следует принимать по таблице 12.5 оп 42.133330.2016. От водопровода - 3 м., канализации - 1,5 м., электрического кабеля - 0,5 м., от тепловых сетей - 1,5 м., дренажа - 1,0 м., от сопутствующего дренажа - 0,4 м., газопровода среднего давления - 1,0 м.

- ПЗУ

Схема благоустройства территории по адресу:
Костромская обл., г. Кострома, Ул. Островского, 2

Изм	Кол	Лист	Недок	Подпись	Дата
Разработал	Шахов				
ГАП	Набуллин				
ГИП	Шахов				
Н. контр.	Шахова				

Стадия	Лист	Листов
П	1	1

Схема планировочной организации земельного участка М 1:500

ООО АРХИТЕКТУРНО-ПРОЕКТОНОЕ БЮРО
АХОФФ