


ОБЪЯВЛЕНИЕ

На основании обращения Голубковой А. С. действующей в интересах собственников помещений многоквартирного дома 21 по улице Давыдовской, по вопросу согласования Схемы ограждения земельного участка с по адресу: город Кострома, улица Давыдовская, 21, во исполнение пункта 3 статьи 4 Порядка согласования Схемы ограждения земельного участка на территории города Костромы, утвержденного решением Думы города Костромы от 4 декабря 2014 года № 233, Администрацией города Костромы проводится изучение мнения заинтересованных лиц по вопросу установки ограждения на земельном участке по адресу: город Кострома, улица Давыдовская, 21, согласно Схеме ограждения земельного участка.

Предложения и рекомендации по данному вопросу принимаются Управлением архитектуры и градостроительства в письменной форме до 14 декабря 2023 года по адресу: площадь Конституции, 2, кабинет № 406, либо по адресу электронной почты: SemanovaOA@gradkostroma.ru. Контактный номер телефона: 8 (4942) 42 70 72.


Начальник Управления,
Главный архитектор города

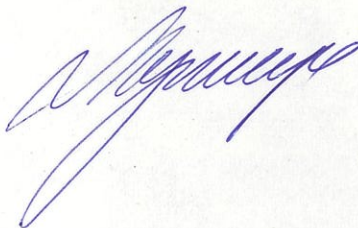

А. В. Козырев

Емельянченко Оксана Андреевна
8(4942)42 70 72

Условные изображения и обозначения	
Условные изобр. и обознач.	Наименование
	Граница земельного участка
	Ограждение ОГ-1 (проектируемое)
	Шлагбаум (проектируемый)
	Столбики ограничительные (проектируемые)
	Сеть канализации (существующая)
	Сеть водопровода (существующая)
	Кабель электрический (существующий)
	Места установки стоек ограждения на границах охранных зон

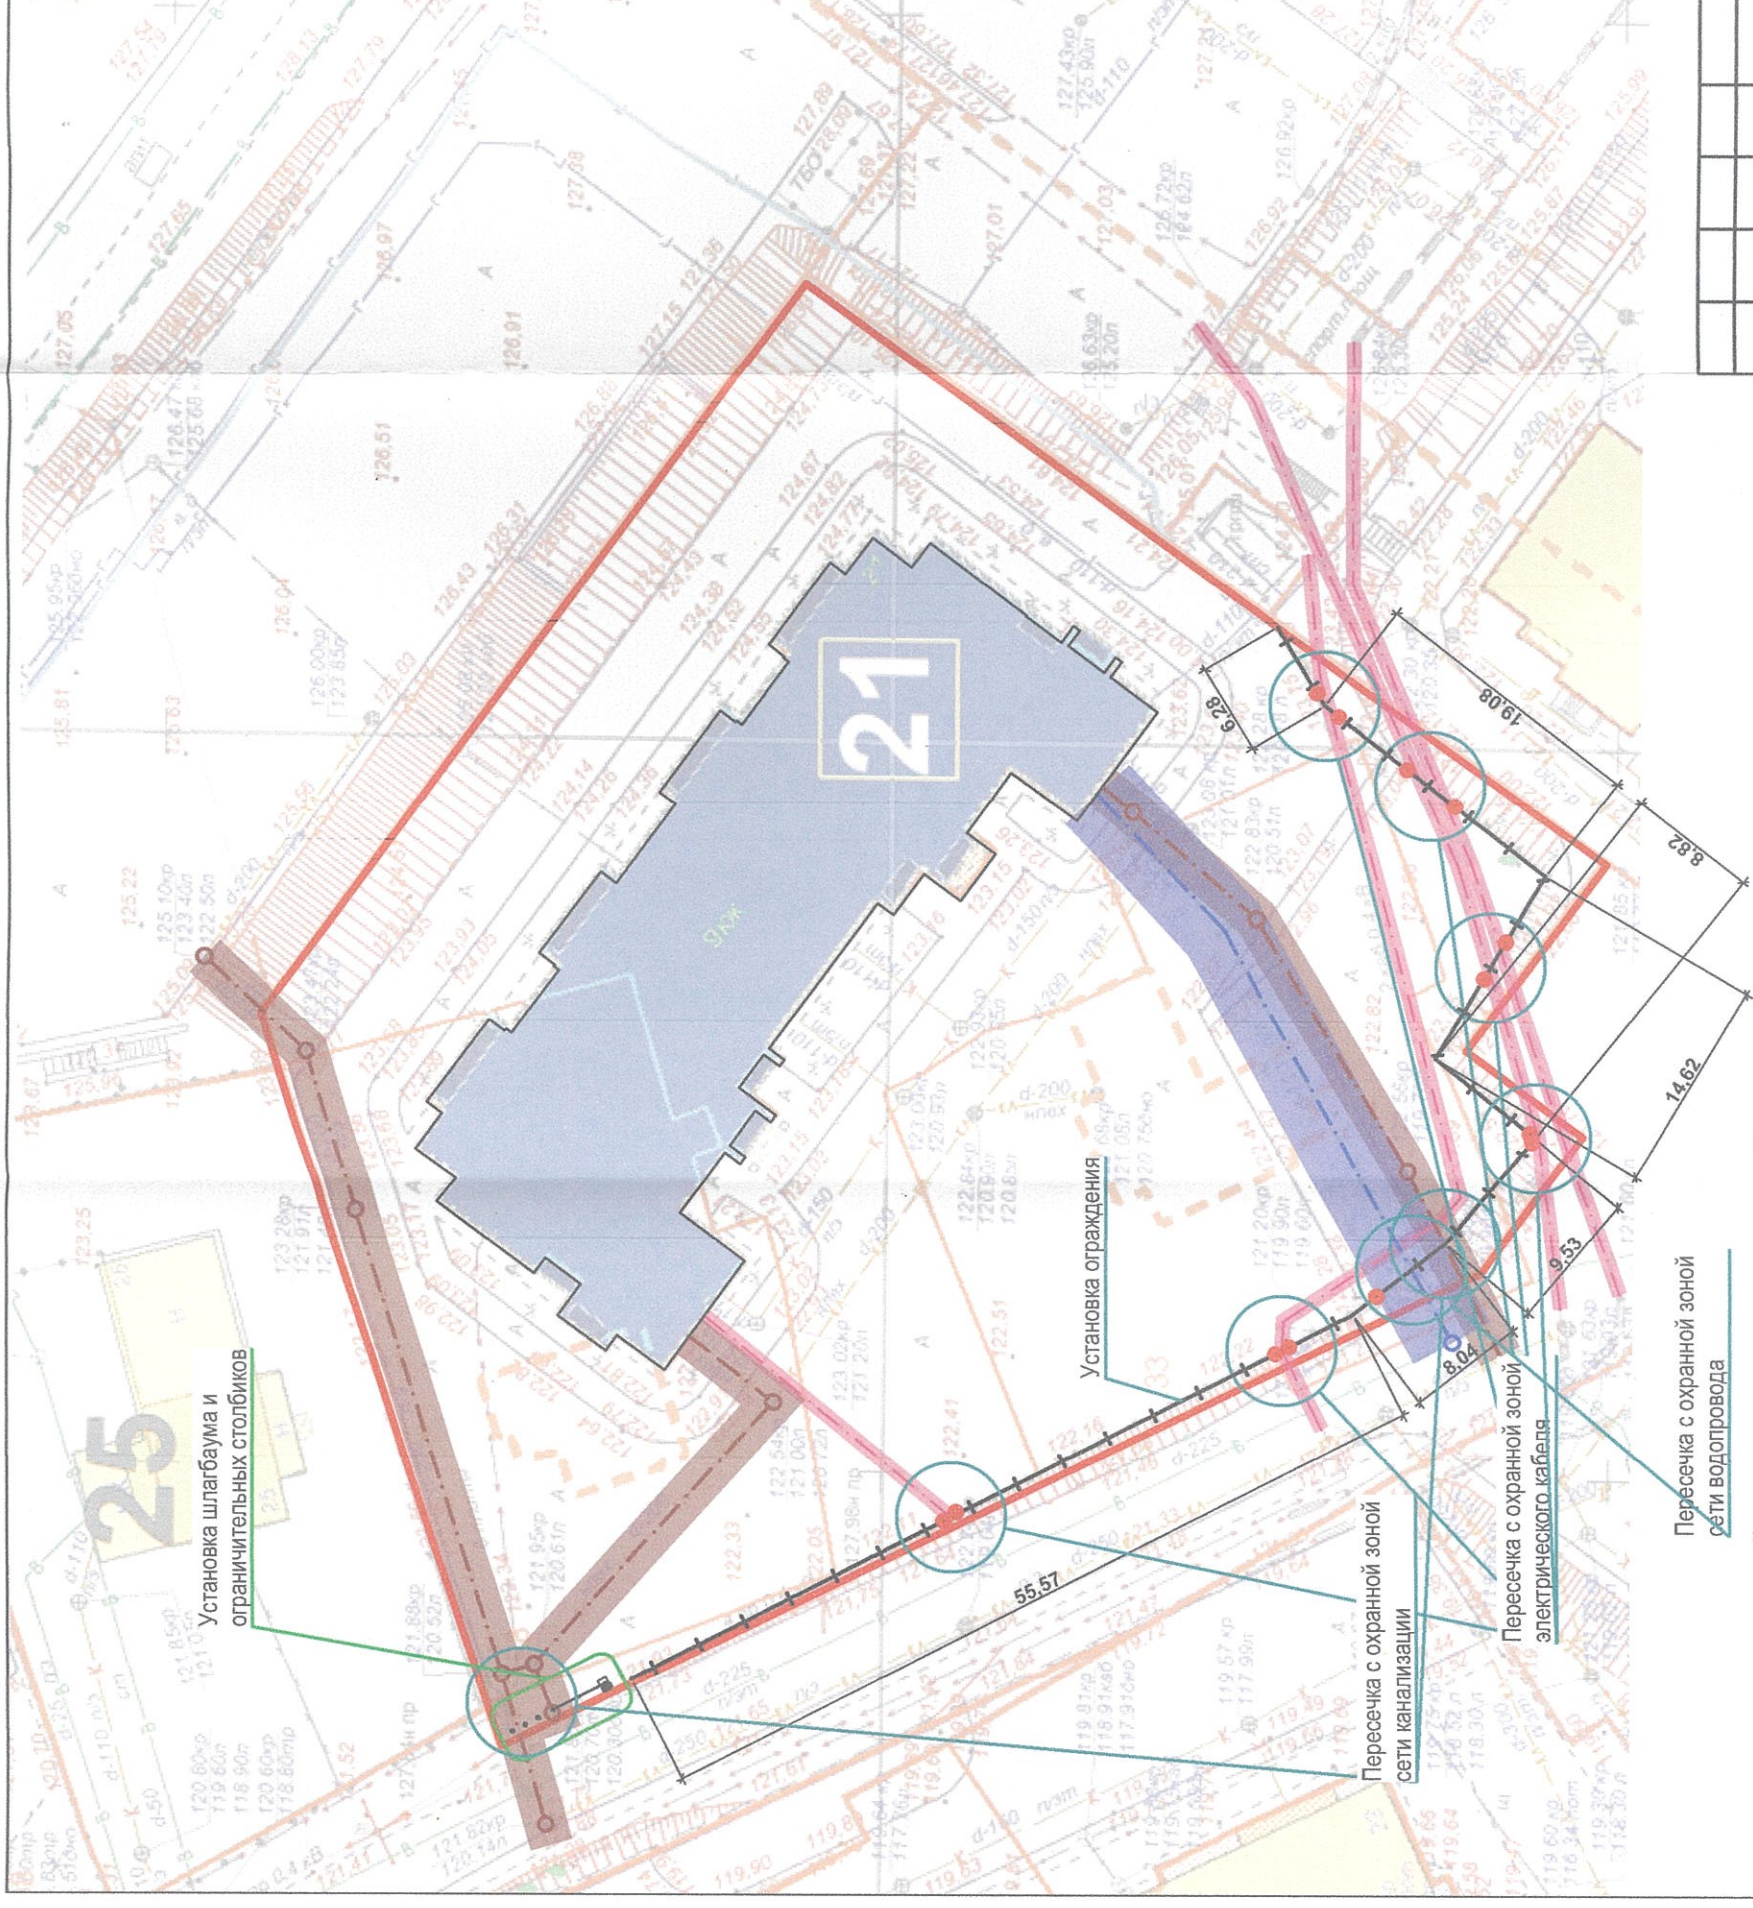

Примечание.

- Шлагбаум устанавливается на бетонном блоке. Блок крепится к поверхности проезда из тротуарной плитки с помощью анкерных болтов.
- Парковочный барьер и столбы устанавливаются без предварительной подсыпки, конструкция крепится к поверхности проезда из тротуарной плитки с помощью анкерных болтов.

Примечание:

1. При производстве работ разметку и монтаж ограждения выполнять с учетом существующих сетей инженерно-технических обеспечения обозначенных на плане.
2. Расстояния по горизонтали (в свету) от ближайших подземных инженерных сетей до зданий и сооружений следует принимать по таблице 12,5 сп 42.133330.2016. От водопровода - 3 м., канализации - 1,5 м., электрического кабеля - 0,5 м., от тепловых сетей - 1,5 м., дренажа - 1,0 м., от сопутствующего дренажа - 0,4 м., газопровода среднего давления - 1,0м.

Изм		Коп	Лист	№док	Подпись	Дата
Разработал		Шахов			<i>Шахов</i>	
ГАП		Набуллин			<i>Набуллин</i>	
ГИП		Шахов			<i>Шахов</i>	
Н. контр.		Шахова			<i>Шахова</i>	

Схема благоустройства территории по адресу:
Костромская обл., г. Кострома, Ул. Давыдовская, д. 21

Стадия Лист Листов
П 1 1

Схема планировочной организации земельного участка М 1:500

ООО АРХИТЕКТУРНО-ПРОЕКТНОЕ БЮРО **АХОФФ**

- ПЗУ