

## ОБЪЯВЛЕНИЕ

На основании обращения Тихомирова С. В. Действующего в интересах собственников помещений многоквартирного дома 326 по улице Нижняя Дебря, по вопросу согласования Схемы ограждения земельного участка с по адресу: город Кострома, улица Нижняя Дебря, 326, во исполнение пункта 3 статьи 4 Порядка согласования Схемы ограждения земельного участка на территории города Костромы, утвержденного решением Думы города Костромы от 4 декабря 2014 года № 233, Администрацией города Костромы проводится изучение мнения заинтересованных лиц по вопросу установки ограждения на земельном участке по адресу: город Кострома, улица Нижняя Дебря, 326, согласно Схеме ограждения земельного участка.


Предложения и рекомендации по данному вопросу принимаются Управлением архитектуры и градостроительства в письменной форме до 6 марта 2024 года по адресу: площадь Конституции, 2, кабинет № 406, либо по адресу электронной почты: [SemenovaOA@gradkostroma.ru](mailto:SemenovaOA@gradkostroma.ru). Контактный номер телефона: 8 (4942) 42 70 72.

Начальник Управления,  
Главный архитектор города Костромы



А. В. Козырев

Емельянченко Оксана Андреевна  
8(4942)42 70 72

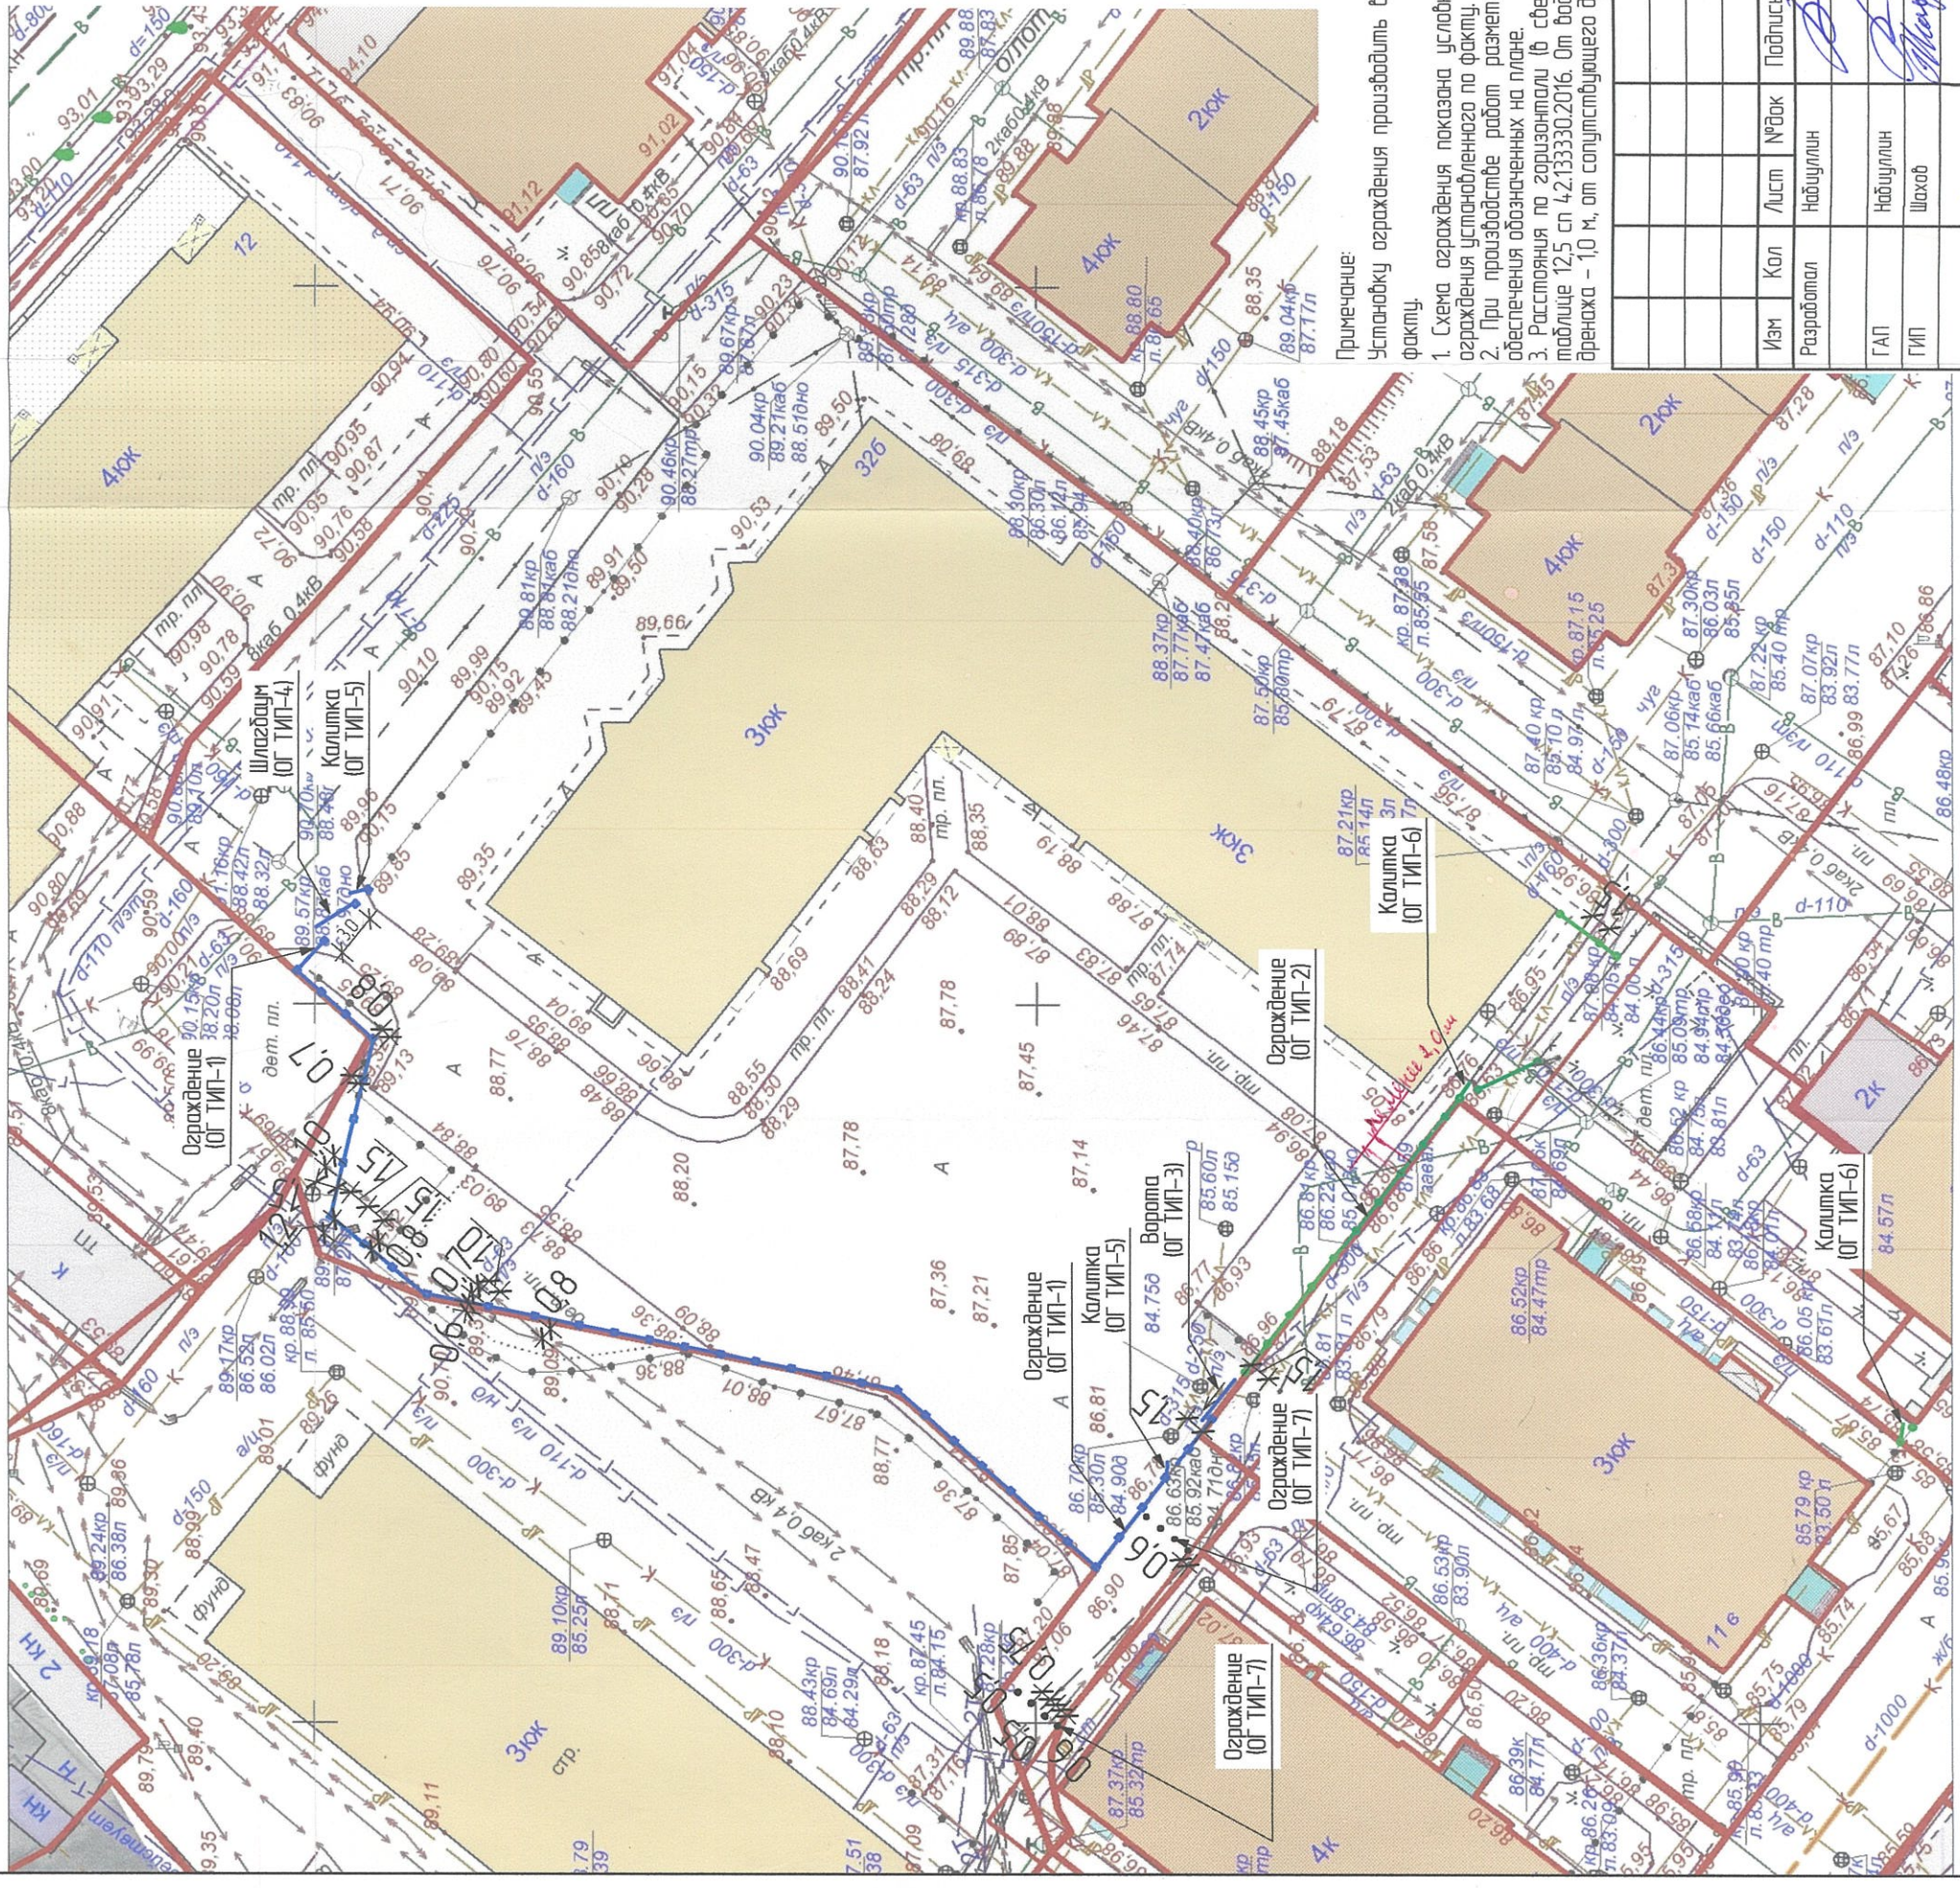

Условные изображения и обозначения

Условные изобр. и обознач.	Наименование
	Граница земельного участка
	Ограждение Тип 1
	Ограждение Тип 2
	Ограждение Тип 3 (Ворота раздвижные)
	Ограждение Тип 4 (Шлагбаум)
	Калитка Тип 5
	Калитка Тип 6
	Ограждение Тип 7 (Столбы)

*Установка ограждения по ул. Нижней Дубрава, 32-б с вводом в проект-пл.*

**ТЕХНИЧЕСКИЙ ОТДЕЛ**  
 МУП г. Кострома «Костроматерводоканал»  
 от «02» марта 2022 г.  
 Подпись *Кусь Куваринова Г.А.*

Примечание:  
 Установку ограждения производить в границах участка, место размещения ворот и калиток относительно ограждения уточнить по факту.

1. Схема ограждения показана условно и отражает ориентировочные габаритные размеры которые могут отличаться от размеров ограждения установленного по факту.
2. При производстве работ разметку и монтаж ограждения выполнить с учетом существующих сетей инженерно-технических обеспечения обозначенных на плане.
3. Расстояния по горизонтали (в свету) от длинных подземных инженерных сетей до зданий и сооружений следует принимать по таблице 12.5 СП 42.133.30.2016. От водопровода - 3 м, канализации - 1,5 м, электрического кабеля - 0,5 м, от тепловых сетей - 1,5 м, дренажа - 1,0 м, от сопутствующего дренажа - 0,4 м, газопровода среднего давления - 1,0 м.

01/2022-ПЗУ	
Схема благоустройства с целью организации ограждения территории многоквартирного жилого дома по адресу: Костромская обл., г. Кострома, ул. Нижняя Дубрава, 32б	
Изм	Кол
Разработал	Наблюдил
ГАП	Наблюдил
ГИП	Шахов
Н. контр.	Шахова
Лист	№ док
Подпись	Дата
Лист	Листов
П	1
ООО АРХИТЕКТУРНО-ПРОЕКТИРОВАЛЬНОЕ БЮРО	
Схема планировочной организации земельного участка, М1:500	

