

## ОБЪЯВЛЕНИЕ

На основании обращения Чекменевой О. В. действующей в интересах собственников помещений многоквартирного дома 29 по проспекту Текстильщиков, по вопросу согласования Схемы ограждения земельного участка с по адресу: город Кострома, проспект Текстильщиков, 29, во исполнение пункта 3 статьи 4 Порядка согласования Схемы ограждения земельного участка на территории города Костромы, утвержденного решением Думы города Костромы от 4 декабря 2014 года № 233, Администрацией города Костромы проводится изучение мнения заинтересованных лиц по вопросу установки ограждения на земельном участке по адресу: город Кострома, проспект Текстильщиков, 29, согласно Схеме ограждения земельного участка.

Предложения и рекомендации по данному вопросу принимаются Управлением архитектуры и градостроительства в письменной форме до 4 апреля 2024 года по адресу: площадь Конституции, 2, кабинет № 406, либо по адресу электронной почты: [SemenovaOA@gradkostroma.ru](mailto:SemenovaOA@gradkostroma.ru). Контактный номер телефона: 8 (4942) 42 70 72.

Начальник Управления,  
Главный архитектор города Костромы



А. В. Козырев



Емельянченко Оксана Андреевна  
8(4942)42 70 72

Схема ограждения земельного участка  
с кадастровым номером 44.27.04.0210.653 по адресу: город Кострома, улица Текстильщиков, 29

Условные обозначения

№	Обозначение	Наименование
1		граница земельного участка
2		граница смежного земельного участка
3		проектируемое ограждение №1
4		проектируемое ограждение №2
5		существующее ограждение
6		существующее твердое покрытие
7		существующее озеленение
8		существующие деревья
9	44.27.04.0210.653	кадастровый номер земельного участка

Фрагмент проектируемого ограждения №2

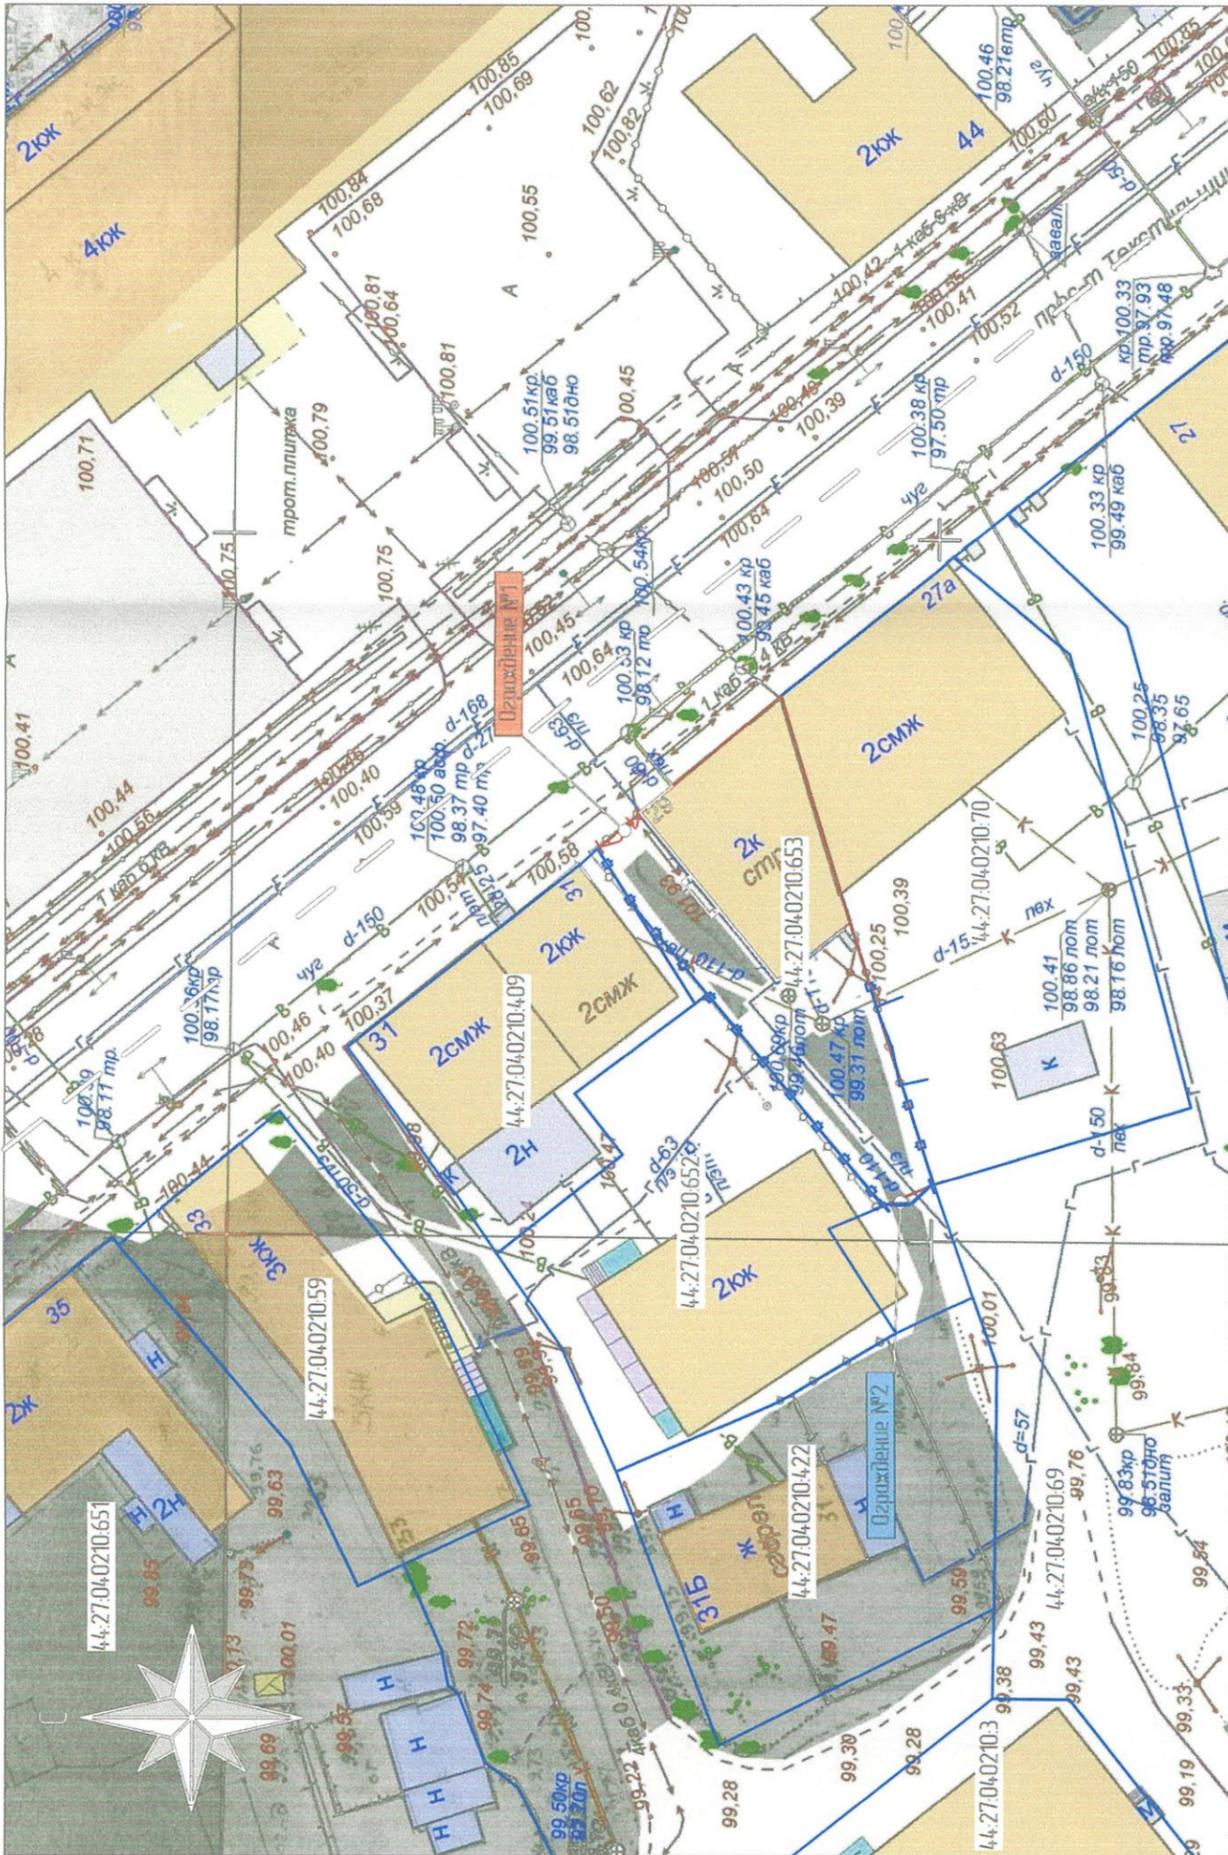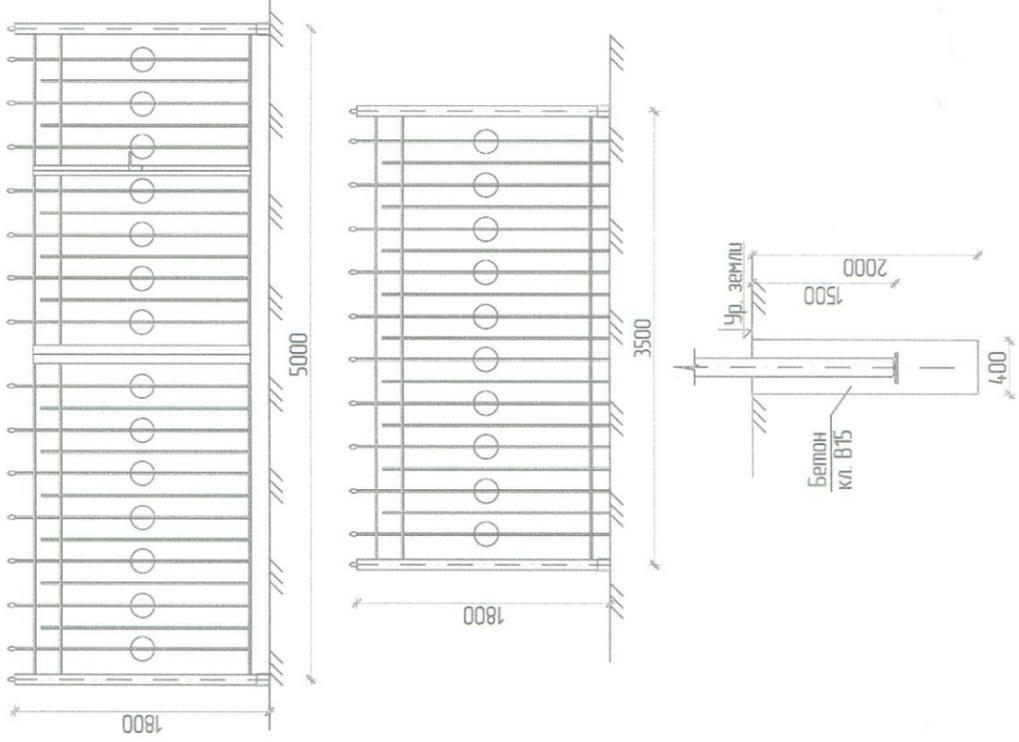

Фрагмент проектируемого ограждения №1

Изм.	Кол.	Лист	№ док.	Подпись	Дата
		2		<i>Фролов ИВ</i>	

Изм.	Кол.	Лист	№ док.	Подпись	Дата

Имя	Фамилия	Пол	Подпись	Дата
ГАП	Фролов ИВ	М	<i>И.В. Фролов</i>	
Гл. спец.				
Рук. зр.				
Проверил				
Проектировал				
Н. контр.				

Стадия	Лист	Листов

Схема ограждения земельного участка с кадастровым номером 44.27.04.0210.653 по адресу: город Кострома, улица Текстильщиков, 29

