



АДМИНИСТРАЦИЯ ГОРОДА КОСТРОМЫ

ПОСТАНОВЛЕНИЕ

29 мая 2019 года

№ 846

О подготовке документации по планировке территории, ограниченной улицами Сутырина, Димитрова, Окружной, проездом Окружным 8-м

Рассмотрев обращение общества с ограниченной ответственностью «КостромаБизнесСтрой», в целях обеспечения устойчивого развития территории, в соответствии со статьями 41, 41.1, 41.2, 43 и 46 Градостроительного кодекса Российской Федерации, Правилами землепользования и застройки города Костромы, утвержденными решением Думы города Костромы от 16 декабря 2010 года № 62, руководствуясь статьями 42, 44, частью 1 статьи 57 Устава города Костромы,

ПОСТАНОВЛЯЮ:

1. Подготовить документацию по планировке территории, ограниченной улицами Сутырина, Димитрова, Окружной, проездом Окружным 8-м, согласно прилагаемому ситуационному плану, в виде проекта межевания территории (далее – документация по планировке территории).
2. Утвердить прилагаемое задание на выполнение инженерных изысканий.
3. Установить срок подготовки документации по планировке территории – один месяц со дня принятия настоящего постановления.
4. Установить, что предложения физических и юридических лиц о порядке, сроках подготовки и содержании документации по планировке территории принимаются в Управлении архитектуры и градостроительства Администрации города Костромы в течение двух недель со дня публикации настоящего постановления по адресу: Российская Федерация, Костромская область, городской округ город Кострома, город Кострома, площадь Конституции, дом 2, кабинет 406, телефон (4942) 42 70 72.
5. Учесть, что финансирование работ по подготовке документации по планировке территории осуществляется за счет средств общества с ограниченной ответственностью «КостромаБизнесСтрой».
6. Настоящее постановление подлежит официальному опубликованию в течение трех дней со дня его подписания и размещению на официальном сайте Администрации города Костромы в информационно-телекоммуникационной сети «Интернет».


Исполняющий обязанности
главы Администрации города Костромы



О. В. Болоховец

Ситуационный план территории,

ограниченной улицами Сутырина, Димитрова, Окружной, проездом Окружным 8-м

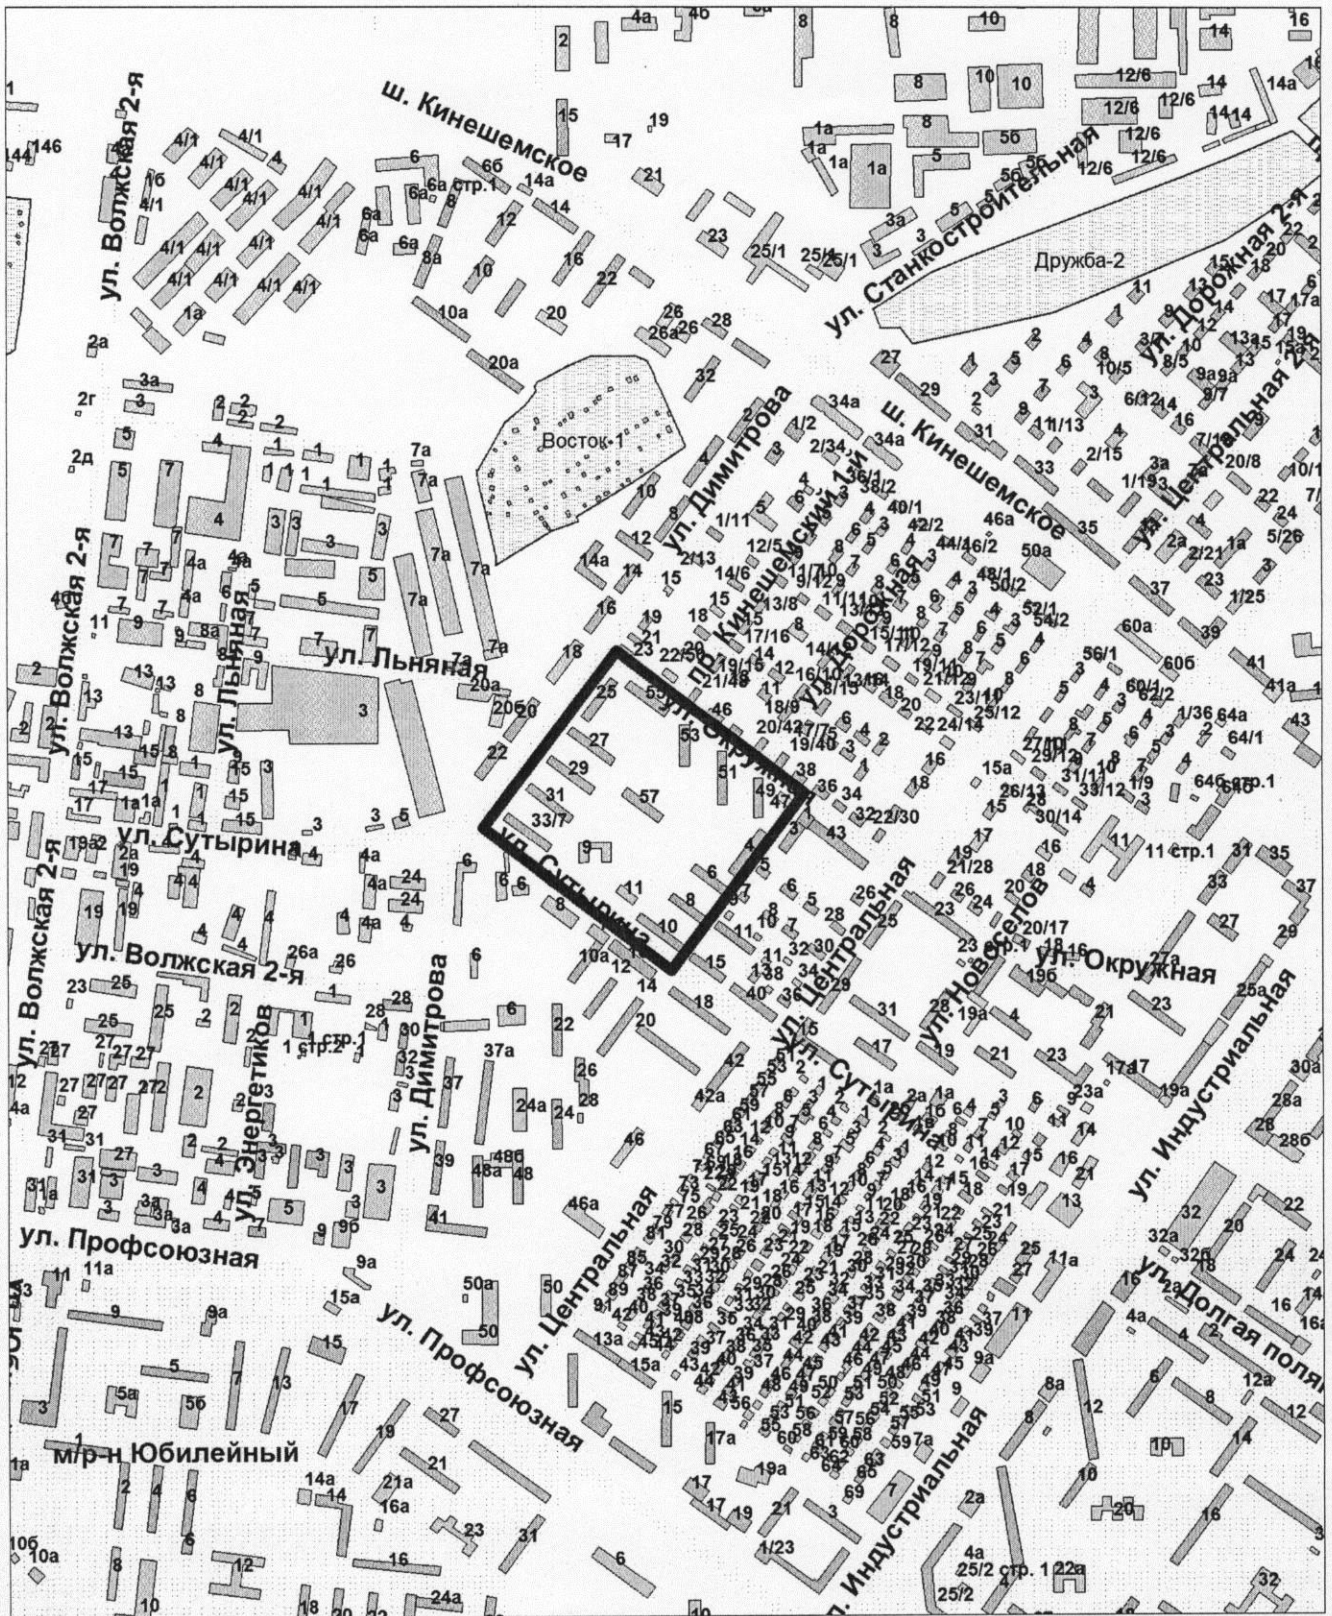

Управление архитектуры и градостроительства

	Ф.И.О.	Подпись	Дата
Начальник Управления	Якимов В. В.		
Исполнил	Беднякова Ю.Ю.		
			Масштаб: 1:8000

УТВЕРЖДЕНО:
 постановлением Администрации города Костромы
 от «29» сентября 2019г. № 846

ЗАДАНИЕ

на выполнение инженерных изысканий

№ п/п	Наименование разделов	Содержание
1.	Сведения об объекте инженерных изысканий	Территория, ограниченная улицами Сутырина, Димитрова, Окружной, проездом Окружным 8-м
2.	Основные требования к результатам инженерных изысканий	Результат инженерных изысканий оформляются в виде технического отчета о выполнении инженерных изысканий, состоящего из текстовой и графической частей, а также приложений к нему в текстовой, графической, цифровой и иных формах. Материалы и результаты инженерных изысканий представляются в Управление архитектуры и градостроительства Администрации города Костромы для размещения в информационных системах на бумажных и электронных носителях в составе и в порядке, предусмотренном постановлением Правительства Российской Федерации от 22 апреля 2017 года № 485
3.	Границы территорий проведения инженерных изысканий	Территория, смежная с границами земельных участков с кадастровыми номерами 44:27:070232:1081, 44:27:070232:23, 44:27:070232:24, 44:27:070232:14, 44:27:070232:492, 44:27:070232:16, 44:27:070232:17, 44:27:070232:22, 44:27:070232:502, 44:27:070232:10, 44:27:070232:13, 44:27:070232:12 общей площадью 1,13га
4.	Виды инженерных изысканий	<ul style="list-style-type: none"> – инженерно-геодезические; – инженерно-экологические; – инженерно-гидрометеорологические не требуются, в связи с отсутствием вблизи водных объектов; – инженерно-геологические.
5.	Описание объекта планируемого размещения капитального строительства	-

ООО «КостромаБизнесСтрой»

(наименование юридического лица, либо Ф. И. О. физического лица, по инициативе которых принимается решение о подготовке документации по планировке территории)



А.С.Федоров
 (подпись) (расшифровка)

(дата, М.П. – для юридических лиц)

*