



# АДМИНИСТРАЦИЯ ГОРОДА КОСТРОМЫ

## ПОСТАНОВЛЕНИЕ

29 мая 2019 года

№ 850

### **О демонтаже рекламной конструкции, установленной на территории города Костромы без действующего разрешения на установку и эксплуатацию рекламной конструкции**

В соответствии со статьей 19 Федерального закона от 13 марта 2006 года № 38-ФЗ «О рекламе», Временным порядком демонтажа рекламных конструкций, установленных на территории города Костромы, утвержденным постановлением Главы города Костромы от 3 сентября 2008 года № 1647, руководствуясь статьями 42, 44, частью 1 статьи 57 Устава города Костромы,

#### **ПОСТАНОВЛЯЮ:**

1. Произвести демонтаж рекламной конструкции, имеющей местоположение: Костромская область, город Кострома, шоссе Кинешемское, в районе поворота на геронтологический центр, согласно прилагаемому ситуационному плану, эксплуатируемой без действующего разрешения на установку и эксплуатацию рекламной конструкции, собственником которой является индивидуальный предприниматель Нистратов Вячеслав Петрович (далее – рекламная конструкция).
2. Управлению экономики Администрации города Костромы (И. Ю. Проскурина):
  - 2.1. организовать демонтаж рекламной конструкции;
  - 2.2. составить акт о демонтаже рекламной конструкции;
  - 2.3. обеспечить взыскание с владельца рекламной конструкции расходов, связанных с исполнением настоящего постановления.
3. Муниципальному казенному учреждению города Костромы «Служба муниципального заказа по жилищно-коммунальному хозяйству» (Д. В. Филатьев):
  - 3.1. выполнить отключение питающего кабеля осветительных приборов рекламной конструкции в точке присоединения к сети уличного освещения, не позднее одного дня до даты демонтажа рекламной конструкции;
  - 3.2. зафиксировать показания электрической энергии при наличии в установленном на рекламной конструкции шкафу учета электроэнергии прибора учета;
  - 3.3. определить, в соответствии с требованиями действующего законодательства, место хранения демонтированной рекламной конструкции;

3.4. обеспечить вывоз мусора, оставшегося после демонтажа рекламной конструкции;

3.5. передать демонтированную рекламную конструкцию по акту лицу, осуществляющему хранение рекламной конструкции.

4. Муниципальному казенному учреждению города Костромы «Дорожное хозяйство» (А. А. Кудрявцев):

4.1. произвести демонтаж рекламной конструкции;

4.2. обеспечить перемещение демонтированной рекламной конструкции в место хранения, определенное муниципальным казенным учреждением города Костромы «Служба муниципального заказа по жилищно-коммунальному хозяйству».

5. Финансовое обеспечение реализации настоящего постановления является расходным обязательством города Костромы, осуществляемым за счет и в пределах бюджетных ассигнований, предусмотренных в соответствии с решением Думы города Костромы «О бюджете города Костромы на 2019 год и на плановый период 2020 и 2021 годов»:

5.1. в части реализации мероприятий, предусмотренных пунктом 3 настоящего постановления, по разделу 0500 «Жилищно-коммунальное хозяйство», подразделу 0503 «Благоустройство», целевой статье 0320065030 «Прочие мероприятия», группе вида расходов 200 «Закупка товаров, работ и услуг для обеспечения государственных (муниципальных) нужд»;

5.2. в части реализации мероприятий, предусмотренных пунктом 4 настоящего постановления, по разделу 0400 «Национальная экономика», подразделу 0409 «Дорожное хозяйство (дорожные фонды)», целевой статье 0500011521 «Содержание и ремонт автомобильных дорог общего пользования», группе вида расходов 100 «Расходы на выплату персоналу в целях обеспечения выполнения функций государственными (муниципальными) органами, казенными учреждениями, органами управления государственными внебюджетными фондами», 200 «Закупка товаров, работ и услуг для обеспечения государственных (муниципальных) нужд».

6. Контроль за исполнением настоящего постановления возложить на заместителя главы Администрации – начальника Управления финансов Администрации города Костромы И. В. Смирнова.

7. Настоящее постановление подлежит официальному опубликованию.

Исполняющий обязанности  
главы Администрации города Костромы




О. В. Болоховец

# Ситуационный план

земельного участка, на котором расположена подлежащая демонтажу рекламная конструкция (арка двухсторонняя - 2 рекламных поля, размером 3м\*15м каждое), имеющая местоположение: Костромская область, город Кострома, шоссе Кинешемское, в районе поворота на геронтологический центр

Приложение  
к проекту постановления  
Администрации города Кострома  
от 18 мая 2019 года № 850

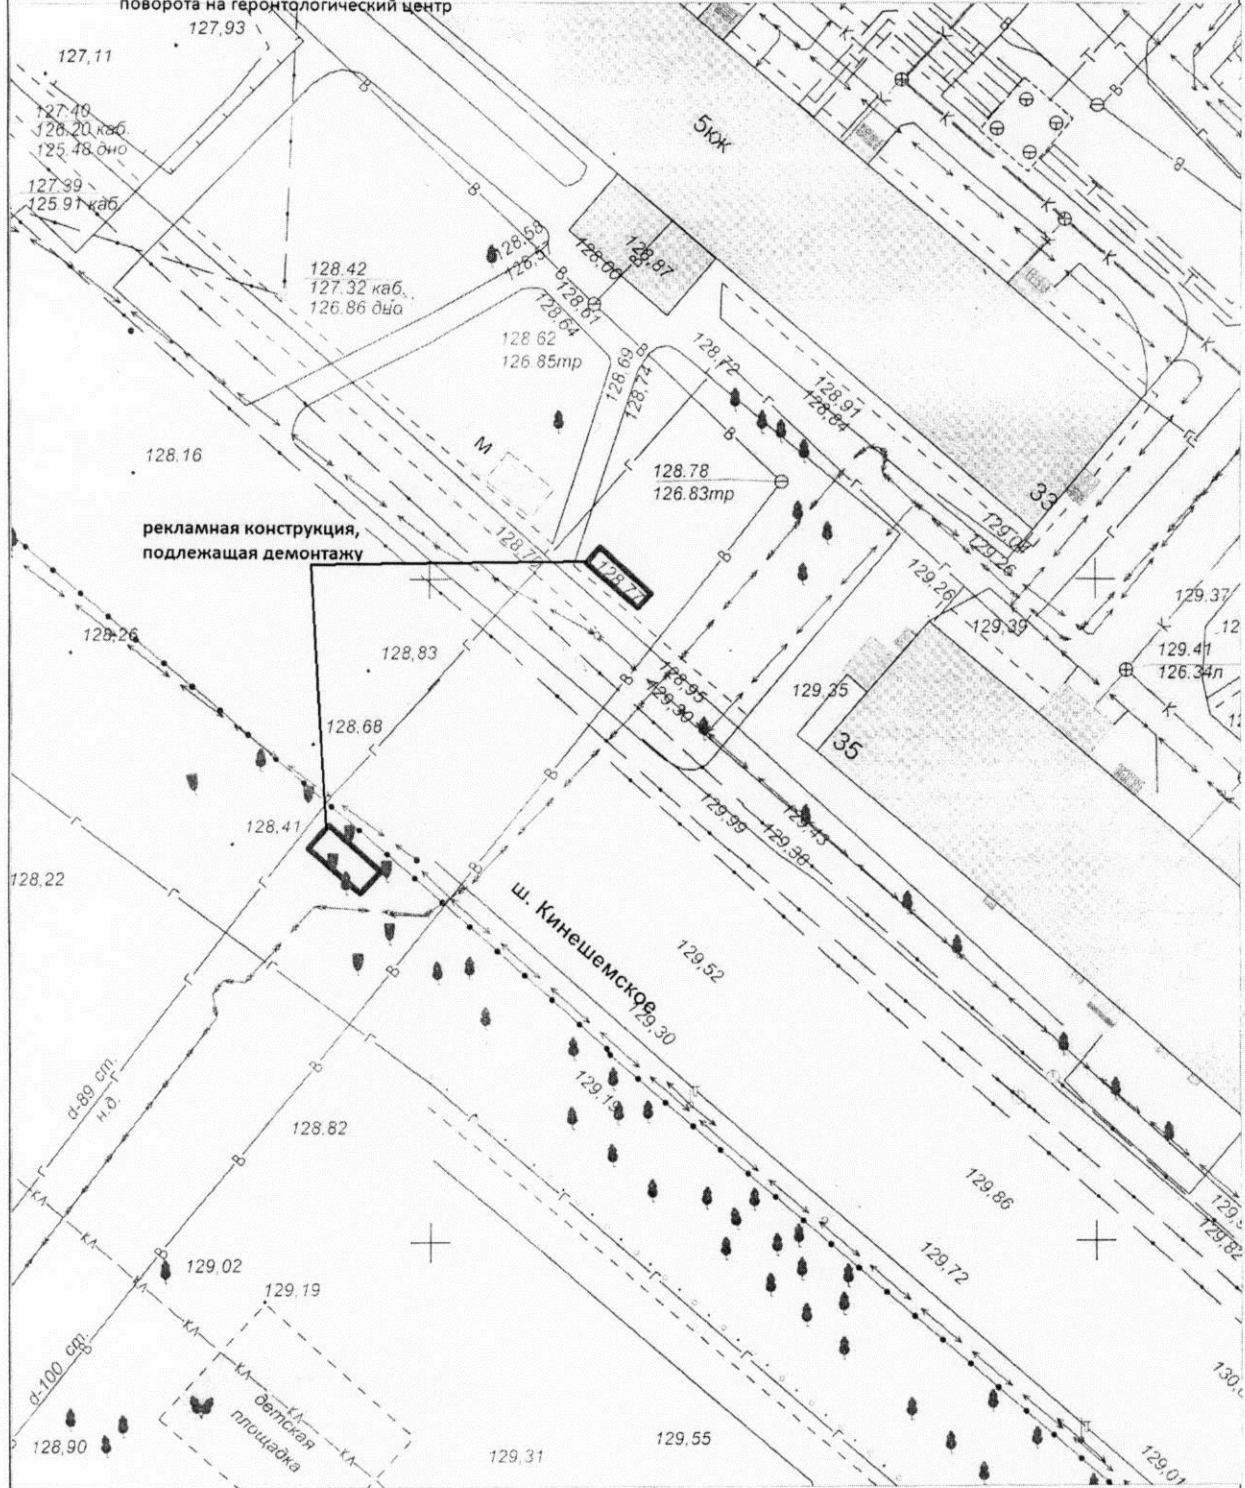

Управление муниципального имущества и архитектуры			
	Ф.И.О.	Подпись	Дата
И.о. заместителя начальника управления	Янова Е.С.		
Отдел городского кадастра и град. планов			
Заместитель начальника отдела	Соколова М.Ю.	<i>М.Ю. Соколова</i>	08.10.2012
Исполнил	Соколова М.Ю.	<i>М.Ю. Соколова</i>	08.10.2012
Масштаб: 1:500			