



АДМИНИСТРАЦИЯ ГОРОДА КОСТРОМЫ

ПОСТАНОВЛЕНИЕ

6 июня 2019 года

№ 941

О внесении изменений в схему размещения нестационарных торговых объектов на территории города Костромы

В соответствии со статьей 10 Федерального закона от 28 декабря 2009 года № 381-ФЗ «Об основах государственного регулирования торговой деятельности в Российской Федерации», статьей 4 Закона Костромской области от 2 сентября 2010 года № 657-4-ЗКО «О государственном регулировании торговой деятельности на территории Костромской области», постановлением департамента экономического развития, промышленности и торговли Костромской области от 21 марта 2011 года № 7 «О порядке разработки и утверждения органами местного самоуправления муниципальных образований Костромской области схемы размещения нестационарных торговых объектов», частью 4.2 статьи 3 Правил предоставления органами местного самоуправления города Костромы права на размещение нестационарных торговых объектов на территории города Костромы, утвержденных решением Думы города Костромы от 24 апреля 2015 года № 76, в целях упорядочения размещения объектов нестационарной торговой сети, создания условий для улучшения организации и качества обслуживания населения города Костромы, руководствуясь статьями 42, 44, частью 1 статьи 57 Устава города Костромы,

ПОСТАНОВЛЯЮ:

Внести в схему размещения нестационарных торговых объектов на территории города Костромы, утвержденную постановлением Администрации города Костромы от 26 мая 2011 года № 1219 (с изменениями, внесенными постановлениями Администрации города Костромы от 28 июля 2011 года № 1751, от 13 декабря 2011 года № 2814, от 23 декабря 2011 года № 2939, от 5 марта 2012 года № 342, от 20 апреля 2012 года № 805, от 13 августа 2012 года № 1649, от 18 октября 2012 года № 2165, от 26 июля 2013 года № 1634, от 18 декабря 2013 года № 2904, от 14 февраля 2014 года № 398, от 19 июня 2014 года № 1538, от 25 июля 2014 года № 1908, от 30 октября 2014 года № 2949, от 18 декабря 2014 года № 3432, от 29 декабря 2014 года № 3584, от 23 марта 2015 года № 603, от 12 мая 2015 года № 1053, от 4 августа 2015 года № 1996, от 10 сентября 2015 года № 2522, от 3 ноября 2015 года № 3152, от 3 декабря 2015 года № 3584, от 22 декабря 2015 года № 3832, от 11 февраля 2016 года № 292, от 21 марта 2016 года № 595, от 8 апреля 2016 года

№ 894, от 13 апреля 2016 года № 945, от 5 мая 2016 года № 1117, от 1 июня 2016 года № 1461, от 12 августа 2016 года № 2246, от 7 октября 2016 года № 2873, от 30 ноября 2016 года № 3232, от 9 января 2017 года № 25, от 13 апреля 2017 года № 905, от 15 июня 2017 года № 1720, от 31 июля 2017 года № 2137, от 29 ноября 2017 года № 3113, от 29 января 2018 года № 121, от 25 июня 2018 года № 1349, от 25 июля 2018 года № 1637, от 2 августа 2018 года № 1694, от 19 октября 2018 года № 2338, от 18 декабря 2018 года № 2733, от 15 февраля 2019 года № 208, от 21 марта 2019 года № 406, от 13 мая 2019 года № 731), следующие изменения:

1.1. строку 1 изложить в следующей редакции:

« 1.	Площадь Советская, напротив Масляных рядов	4,0	холодильный прилавок	3	мороженое и прохладительные напитки в промышленной упаковке	с мая по сентябрь включительно
		4,0	холодильный прилавок (фризер)	1	мороженое и прохладительные напитки в промышленной упаковке	с мая по сентябрь включительно
		4,0	ролл-бар	1	квас разливной	с мая по сентябрь включительно

»;

1.2. строку 4 изложить в следующей редакции:

« 4.	Парк «Центральный», вход со стороны Табачных рядов	6,0	палатка	8	сувенирная продукция, изделия народно-художественных промыслов	с мая по сентябрь включительно
		1,0	лоток	2	шары воздушные	с мая по сентябрь включительно
		4,0	холодильный прилавок	1	мороженое и прохладительные напитки в промышленной упаковке	с мая по сентябрь включительно
		4,0	ролл-бар	1	квас разливной	с мая по сентябрь включительно

»;

1.3. строку 18 изложить в следующей редакции:

« 18.	Улица Свердлова, около дома 127	12,5	тонар	1	мясная продукция	круглый год
-------	---------------------------------	------	-------	---	------------------	-------------

»;

1.4. строку 23 изложить в следующей редакции:

« 23.	Площадь Мира, в районе дома 2	4,0	киоск	1	квас разливной	с мая по сентябрь включительно
		4,0	холодильный прилавок	1	мороженое и прохладительные напитки в	с мая по сентябрь включительно

					промышленной упаковке	»;
--	--	--	--	--	--------------------------	----

1.5. строку 42 исключить;

1.6. строку 48 изложить в следующей редакции:

« 48.	Прспект Рабочий, напротив дома 36	9,0	тонар	1	яйцо куриное	круглый год
		4,0	киоск	1	квас разливной	с мая по сентябрь включительно
		2,0	передвижная автоцистерна	1	разливное молоко	круглый год
		9,0	павильон сблокированный с навесом и оборудованный местами для ожидания транспорта	1	бытовые услуги	круглый год
		17,2	киоск сблокированный с навесом и оборудованный местами для ожидания транспорта	1	продовольственные товары	круглый год

1.7. строку 49 изложить в следующей редакции:

« 49.	Прспект Рабочий, напротив дома 64/11	9,0	тонар	1	мясная продукция	круглый год
-------	---	-----	-------	---	------------------	-------------

1.8. строку 50 изложить в следующей редакции:

« 50.	На пересечении улицы Боевой с проспектом Мира (на углу дома 129 по проспекту Мира)	4,0	передвижная автоцистерна или ролл-бар	1	квас разливной	с мая по сентябрь включительно
-------	---	-----	---	---	----------------	--------------------------------------

1.9. строку 51 исключить;

1.10. строку 64 изложить в следующей редакции:

« 64.	Улица Фестивальная, в районе дома 28	12,5	тонар	1	мясная продукция	круглый год
		9,0	тонар	1	хлебобулочные изделия, мучные кулинарные и кондитерские изделия в промышленной упаковке	круглый год

		3,99	киоск	1	питьевая вода	круглый год
		413,43	павильон	1	продовольственные товары	круглый год

1.11. строку 65 исключить;

1.12. строку 89 изложить в следующей редакции:

«	89.	Микрорайон Паново, в районе дома 11, со стороны дома 15 микрорайона Паново	12,5	тонар	1	мясная продукция	круглый год
			9,0	тонар	1	мясная продукция	круглый год
			11,25	тонар	1	мясная продукция	круглый год
			9,0	тонар	1	хлебобулочные изделия, мучные кулинарные и кондитерские изделия в промышленной упаковке	круглый год
			9,0	тонар	1	плодоовощная продукция	круглый год
			9,0	автолавка	1	плодоовощная продукция	с июня по сентябрь включительно
			2,0	передвижная автоцистерна	1	молоко разливное	круглый год

1.13. строку 98 изложить в следующей редакции:

«	98.	Улица Боевая, в районе дома 44	606,9	павильон	1	непродовольственные товары	круглый год
---	-----	--------------------------------	-------	----------	---	----------------------------	-------------

1.14. строку 105 изложить в следующей редакции:

«	105.	Поселок Волжский, квартал 2, в районе дома 16	59,3	павильон	1	бытовые услуги	круглый год
---	------	---	------	----------	---	----------------	-------------

1.15. строку 119 изложить в следующей редакции:

«	119.	Микрорайон Давыдовский-3, в районе дома 11	9,5	павильон сблокированный с навесом и оборудованный местами для ожидания транспорта	1	продовольственные товары	круглый год
---	------	--	-----	---	---	--------------------------	-------------

1.16. строку 156 изложить в следующей редакции:

«	156.	Улица Калиновская в районе дома 47	12,0	павильон сблокированный с навесом и оборудованный местами для ожидания	1	продовольственные товары	круглый год
---	------	------------------------------------	------	--	---	--------------------------	-------------

			транспорта				»;
--	--	--	------------	--	--	--	----

1.17. строку 159 изложить в следующей редакции:

«	159.	Шоссе Кинешемское, с северо-восточной стороны подземного пешеходного перехода на остановку общественного транспорта «Автовокзал»	196,5	павильон	1	общественное питание	круглый год	»;
---	------	--	-------	----------	---	----------------------	-------------	----

1.18. строку 171 изложить в следующей редакции:

«	171.	Площадь Конституции, в районе дома 2	19,6	павильон сблокированный с навесом и оборудованный местами для ожидания транспорта	1	общественное питание	круглый год	»;
			173,0	павильон	1	продовольственные товары	круглый год	
			9,0	киоск	1	печатная продукция	круглый год	

1.19. строку 200 изложить в следующей редакции:

«	200.	Улица Малышковская, пересечение с улицей Магистральной	116,0	павильон	1	продовольственные товары	круглый год	»;
			113,0	павильон	1	цветочная продукция	круглый год	
			60,5	павильон	1	общественное питание	круглый год	

1.20. строку 211 изложить в следующей редакции:

«	211.	Проспект Мира, в районе дома 129	9,0	павильон сблокированный с навесом и оборудованный местами для ожидания транспорта	1	продовольственные товары	круглый год	»;
---	------	----------------------------------	-----	---	---	--------------------------	-------------	----

1.21. строку 229 изложить в следующей редакции:

«	229.	Микрорайон Паново, в районе дома 38	54,87	павильон	1	продовольственные товары	круглый год	»;
---	------	-------------------------------------	-------	----------	---	--------------------------	-------------	----

1.22. строку 246 изложить в следующей редакции:

«	246.	Улица Профсоюзная, в районе дома 25б	17,76	киоск сблокированный с навесом и оборудованный местами для ожидания транспорта	1	продовольственные товары	круглый год
			4	киоск	1	квас разливной	с мая по сентябрь включительно

1.23. строку 254 исключить;

1.24. строку 262 изложить в следующей редакции:

«	262.	Проспект Речной, в районе дома 94а	83,46	павильон	1	продовольственные товары	круглый год
---	------	------------------------------------	-------	----------	---	--------------------------	-------------

1.25. строку 279 изложить в следующей редакции:

«	279.	Улица Смирнова Юрия, в районе дома 93	86,8	павильон	1	бытовые услуги	круглый год
---	------	---------------------------------------	------	----------	---	----------------	-------------

1.26. строку 287 исключить;

1.27. строку 306 исключить;

1.28. строку 337 исключить;

1.29. строку 356 изложить в следующей редакции:

«	356.	Улица Лесная, набережная реки Волги напротив беседки Островского	4	холодильный прилавок	1	мороженое и прохладительные напитки в промышленной упаковке	с мая по сентябрь включительно
			4	ролл-бар	1	квас разливной	с мая по сентябрь включительно

1.30. строку 366 изложить в следующей редакции:

«	366.	Площадь Сусанинская, напротив объекта культурного наследия «Здание Пожарного депо, 1825 г.»	4	холодильный прилавок	1	мороженое и прохладительные напитки в промышленной упаковке	с мая по сентябрь включительно
---	------	---	---	----------------------	---	---	--------------------------------

1.31. строку 393 изложить в следующей редакции:

«	393.	Улица Подлипаева, в районе	90,0	павильон сблокированный с	1	продовольственные товары	круглый год
---	------	----------------------------	------	---------------------------	---	--------------------------	-------------

	дома 58 по улице Советской		навесом и оборудованный местами для ожидания транспорта			
		4	ролл-бар	1	квас разливной	с мая по сентябрь включительно

»;

1.32. строку 407 изложить в следующей редакции:

« 407.	Улица Пятницкая, дом 30, (помещение 30 цокольного этажа; помещение 3 первого этажа)	1	торговый автомат	1	общественное питание	круглый год
		1	торговый автомат	1	Продовольственные товары	круглый год
		1	торговый автомат	1	непродовольственные товары	круглый год

»;

1.32. приложение 1 изложить в новой редакции согласно приложению 1 к настоящему постановлению;

1.33. приложение 4 изложить в новой редакции согласно приложению 2 к настоящему постановлению;

1.34. приложение 23 изложить в новой редакции согласно приложению 3 к настоящему постановлению;

1.35. приложение 89 изложить в новой редакции согласно приложению 4 к настоящему постановлению;

1.36. приложение 98 изложить в новой редакции согласно приложению 5 к настоящему постановлению;

1.37. приложение 119 изложить в новой редакции согласно приложению 6 к настоящему постановлению;

1.38. приложение 156 изложить в новой редакции согласно приложению 7 к настоящему постановлению;

1.39. приложение 200 изложить в новой редакции согласно приложению 8 к настоящему постановлению;

1.40. дополнить:

1.40.1. приложением 18 согласно приложению 9 к настоящему постановлению;

1.40.2. приложением 48 согласно приложению 10 к настоящему постановлению;

1.40.3. приложением 49 согласно приложению 11 к настоящему постановлению;

1.40.4. приложением 50 согласно приложению 12 к настоящему постановлению;

1.40.5. приложением 64 согласно приложению 13 к настоящему постановлению;

1.40.6. приложением 105 согласно приложению 14 к настоящему постановлению;

- 1.40.7. приложением 159 согласно приложению 15 к настоящему постановлению;
- 1.40.8. приложением 171 согласно приложению 16 к настоящему постановлению;
- 1.40.9. приложением 211 согласно приложению 17 к настоящему постановлению;
- 1.40.10. приложением 229 согласно приложению 18 к настоящему постановлению;
- 1.40.11. приложением 246 согласно приложению 19 к настоящему постановлению;
- 1.40.12. приложением 262 согласно приложению 20 к настоящему постановлению;
- 1.40.13. приложением 279 согласно приложению 21 к настоящему постановлению;
- 1.40.14. приложением 356 согласно приложению 22 к настоящему постановлению;
- 1.40.15. приложением 366 согласно приложению 23 к настоящему постановлению;
- 1.40.16. приложением 393 согласно приложению 24 к настоящему постановлению.

2. Настоящее постановление вступает в силу со дня его официального опубликования и подлежит размещению на официальном сайте Администрации города Костромы в информационно-телекоммуникационной сети «Интернет».

Глава Администрации города Костромы




А. В. Смирнов



**Ситуационный план земельного участка
для размещения нестационарных торговых объектов**

имеющих местоположение по адресу: город Кострома, площадь Советская, напротив Масляных рядов

Приложение 1 к постановлению
Администрации города Костромы
от "6" июля 2019 года № 341
Приложение 1

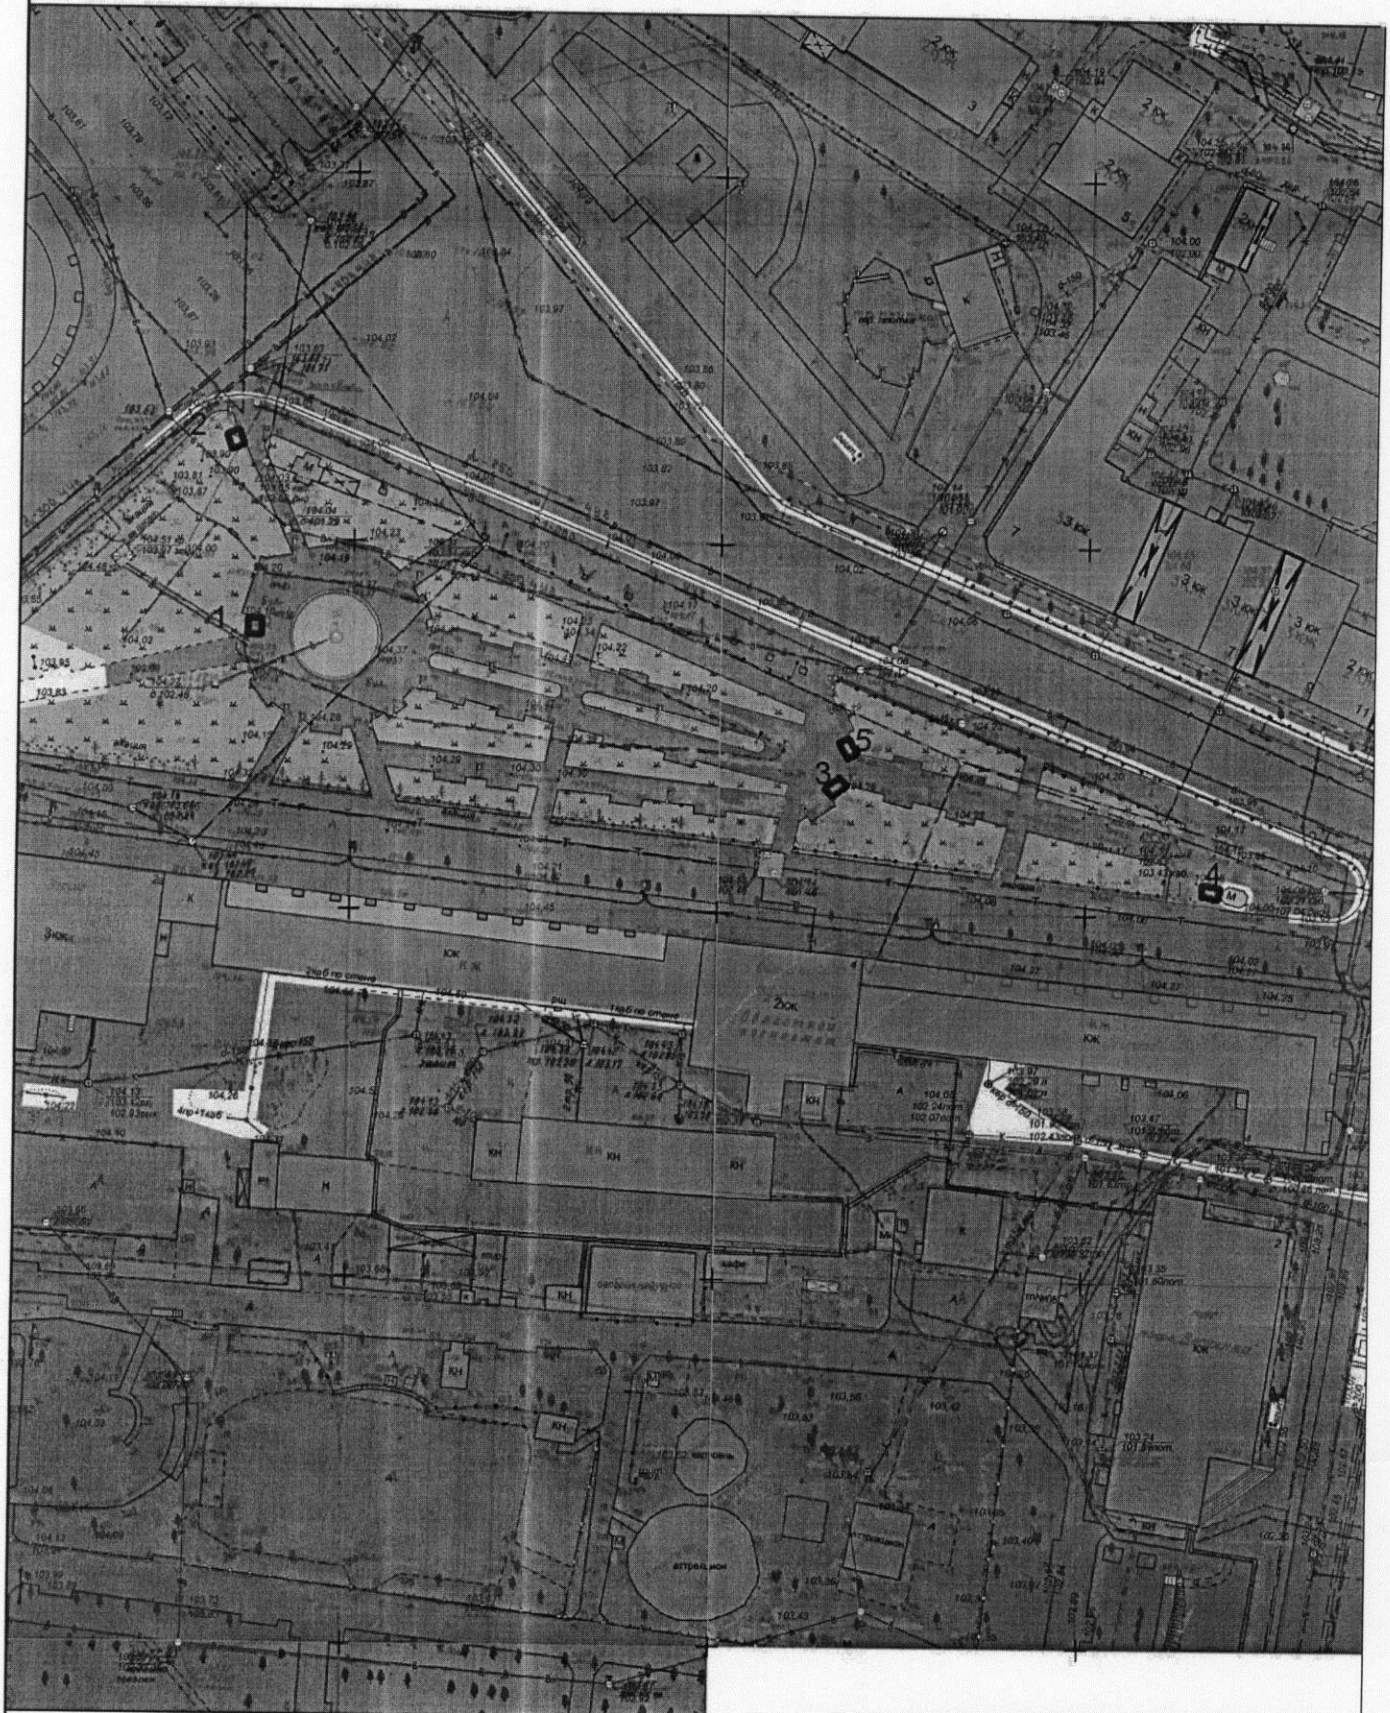

Экспликация:

1. Холодильный прилавок
2. Холодильный прилавок
3. Холодильный прилавок (фризер)
4. Холодильный прилавок
5. Ролл-бар

МКУ города Костромы "Центр градостроительства"

	Ф.И.О.	Подпись	Дата
Директор МКУ	Храмов А. В.		
Начальник отдела ИСОГД	Баранов А. В.		
Инженер отдела кадастровых работ	Ивонтьев А. А.		
Исполнил	Тихомирова О. А.		
Масштаб: 1:1000			



Ситуационный план земельного участка
 для размещения нестационарных торговых объектов
 имеющих местоположение по адресу: город Кострома, парк "Центральный",
 вход со стороны Табачных рядов

Приложение 2 к постановлению
 Администрации города Костромы
 от " 6 " июня 2019 года № 941
 Приложение 4



Экспликация:


- | | |
|-------------------------|-------------|
| 1. Палатка | 7. Палатка |
| 2. Палатка | 8. Палатка |
| 3. Палатка | 9. Ролл-бар |
| 4. Палатка | 10. Палатка |
| 5. Палатка | 11. Лоток |
| 6. Холодильный прилавок | 12. Лоток |

МКУ города Костромы "Центр градостроительства"			
	Ф.И.О.	Подпись	Дата
Директор МКУ	Храмов А. В.		
Начальник отдела ИСОГД	Баранов А. В.		
Инженер отдела кадастровых работ	Ивонтьев А. А.		
Исполнил	Тихомирова О. А.		
			Масштаб: 1:500



Ситуационный план земельного участка
для размещения нестационарных торговых объектов
по адресу: город Кострома, микрорайон Паново, в районе дома 11,
со стороны дома 15 микрорайона Паново

Приложение №89

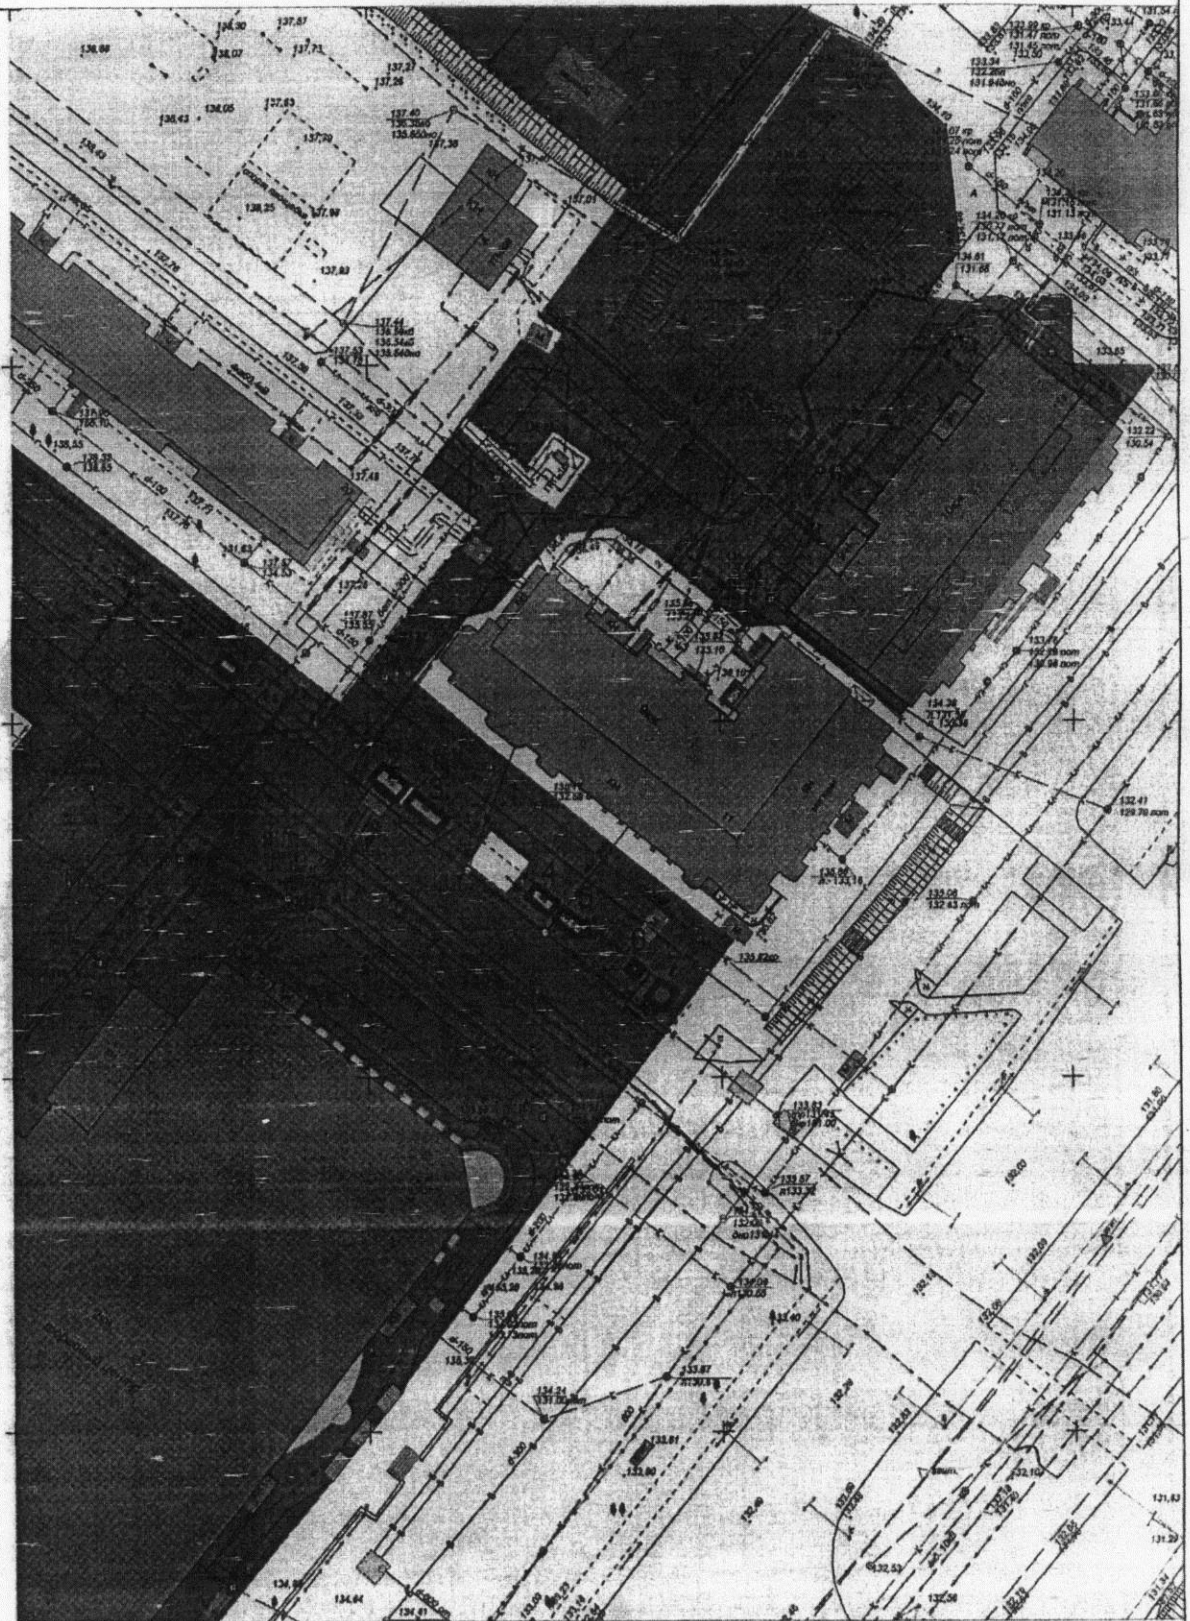

Экспликация:


1. Тонар
2. Тонар
3. Тонар
4. Тонар
5. Тонар
6. Передвижная автоцистерна
7. Автолавка

МКУ города Костромы "Центр градостроительства"			
	Ф.И.О.	Подпись	Дата
Директор МКУ	Храмов А. В.		
Начальник отдела ИСОГД	Баранов А. В.		
Инженер отдела кадастровых работ	Ивонтьев А. А.		
Исполнил	Гихомпрова О.А.		
			Масштаб: 1:1000



Ситуационный план земельного участка
 для размещения нестационарного торгового объекта
 имеющего местоположение по адресу: улица Боевая, в районе дома 44

Приложение 5 к постановлению
 Администрации города Костромы
 от 6 июля 2019 года № 911
 Приложение 98

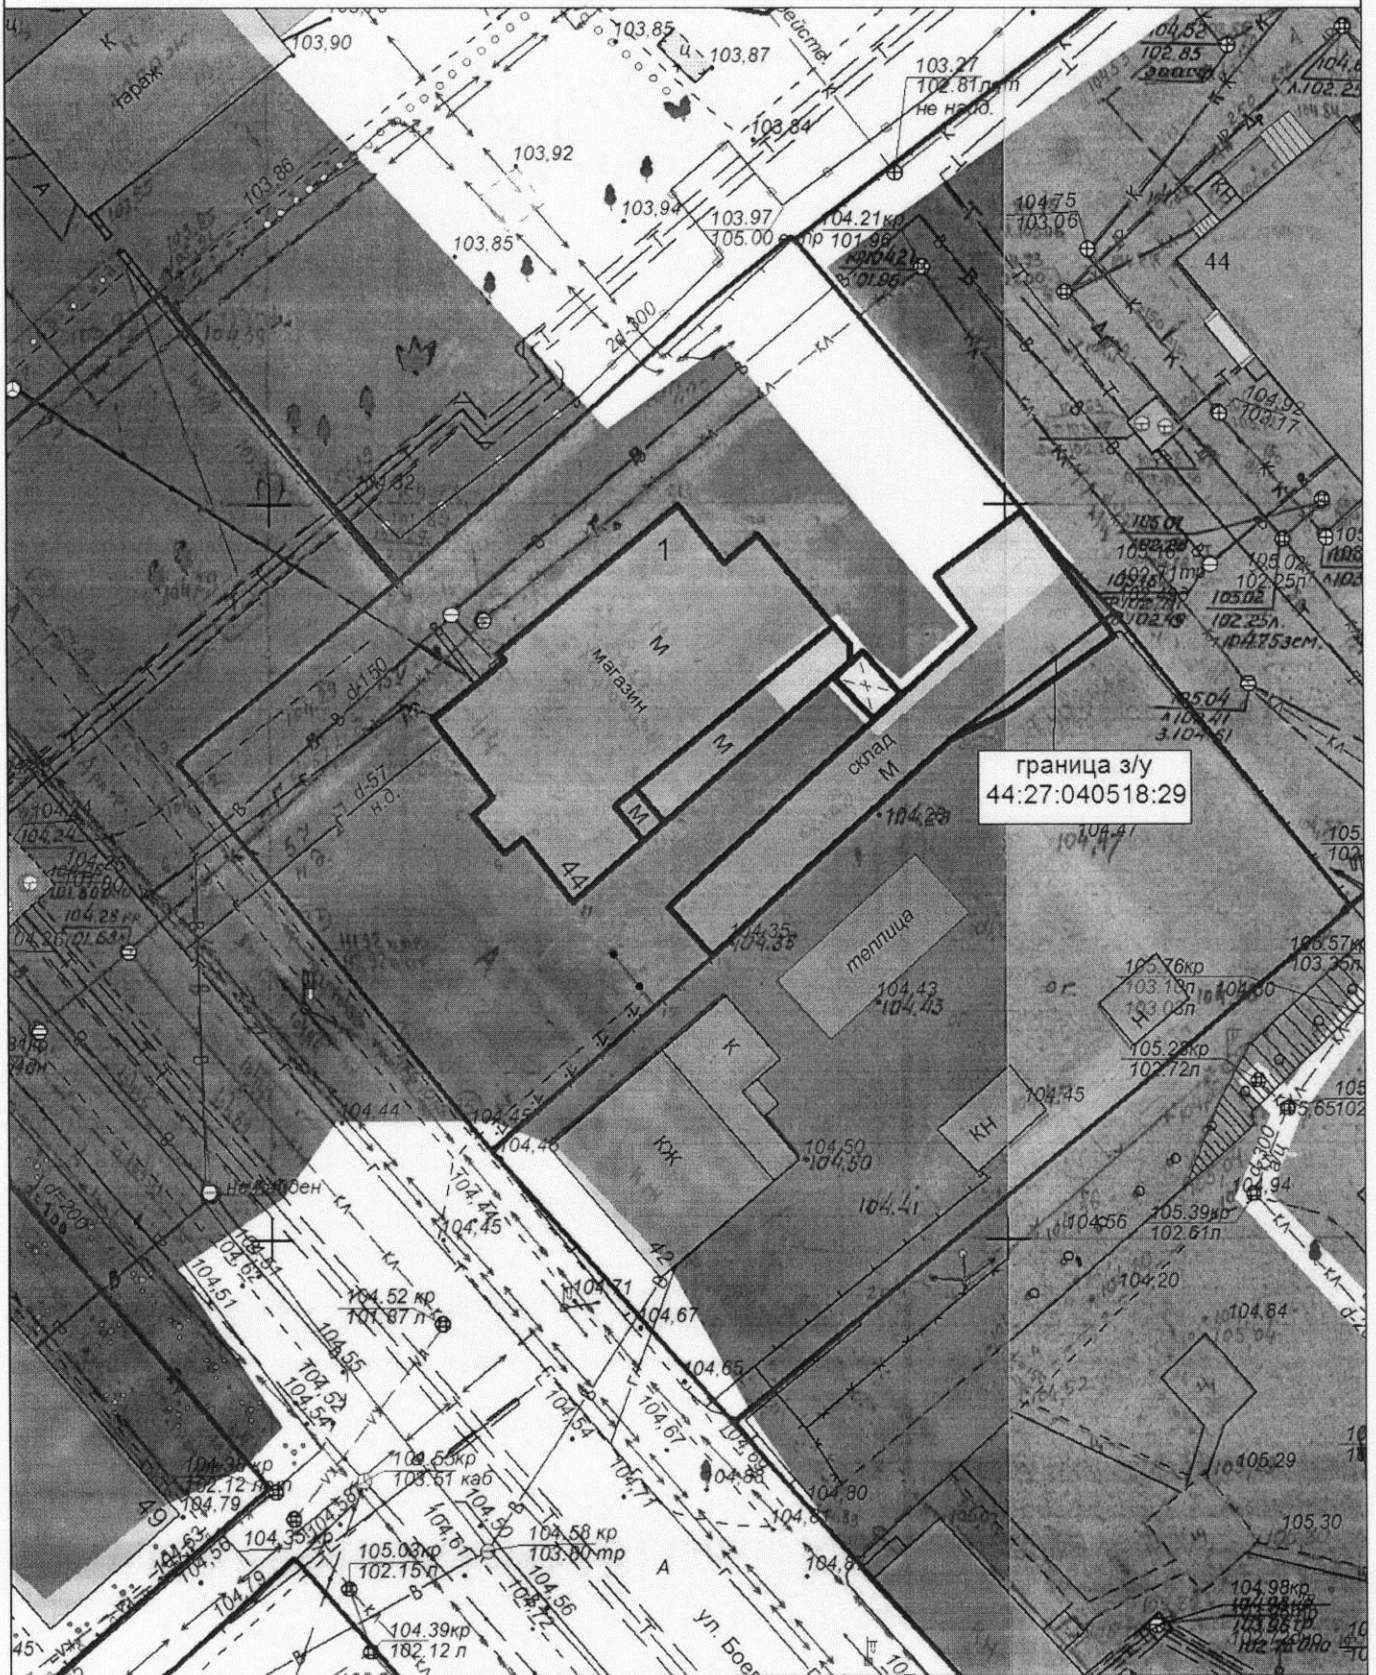

Экспликация:
 1. Павильон

МКУ города Костромы "Центр градостроительства"			
	Ф.И.О.	Подпись	Дата
Директор МКУ	Храмов А. В.		
Начальник отдела ИСОГД	Баранов А. В.		
Инженер отдела кадастровых работ	Ивонтьев А. А.		
Исполнил	Тихомирова О. А.		
			Масштаб: 1:500



Ситуационный план земельного участка

для размещения нестационарного торгового объекта


имеющего местоположение по адресу: город Кострома, микрорайон Давыдовский-3,

в районе дома 11

Приложение 6 к постановлению
Администрации города Костромы

от 6 июля 2019 года № Р/1

Приложение 119

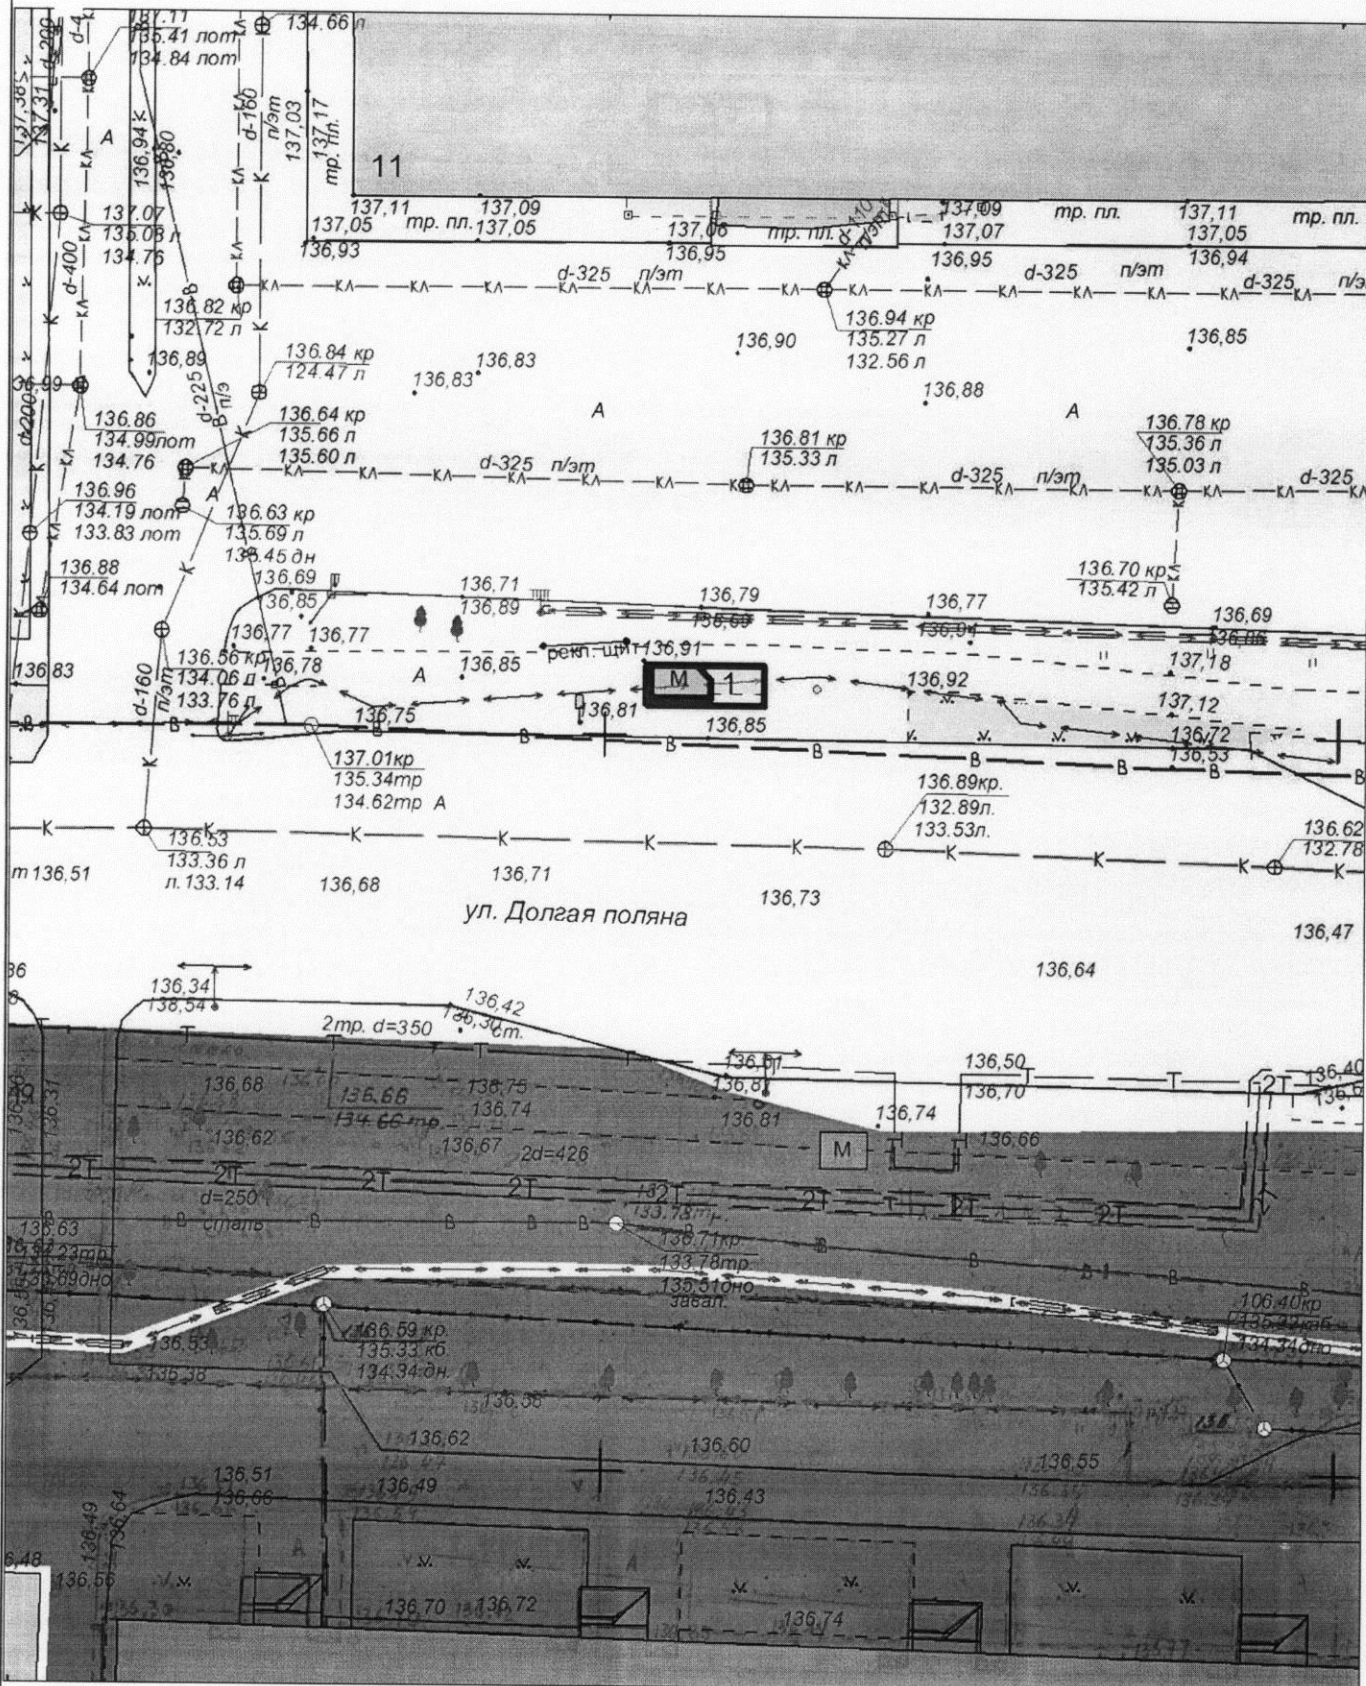

Экспликация:

1. Павильон сблокированный с навесом и оборудованный местами для ожидания транспорта

МКУ города Костромы "Центр градостроительства"			
	Ф.И.О.	Подпись	Дата
И. О. директора МКУ	Миличенко Е. Н.		
Начальник отдела ИСОГД	Баранов А. В.		
Инженер кадастровых работ	Ивонтьев А. А.		
Исполнил	Тихомирова О.А.		
			Масштаб: 1:500




Ситуационный план земельного участка
для размещения нестационарного торгового объекта

именюющего местоположение по адресу: город Кострома, улица Калиновская, в районе дома 47

Приложение 7 к постановлению
Администрации города Костромы

от 6 июля 2019 года № 941

Приложение 156

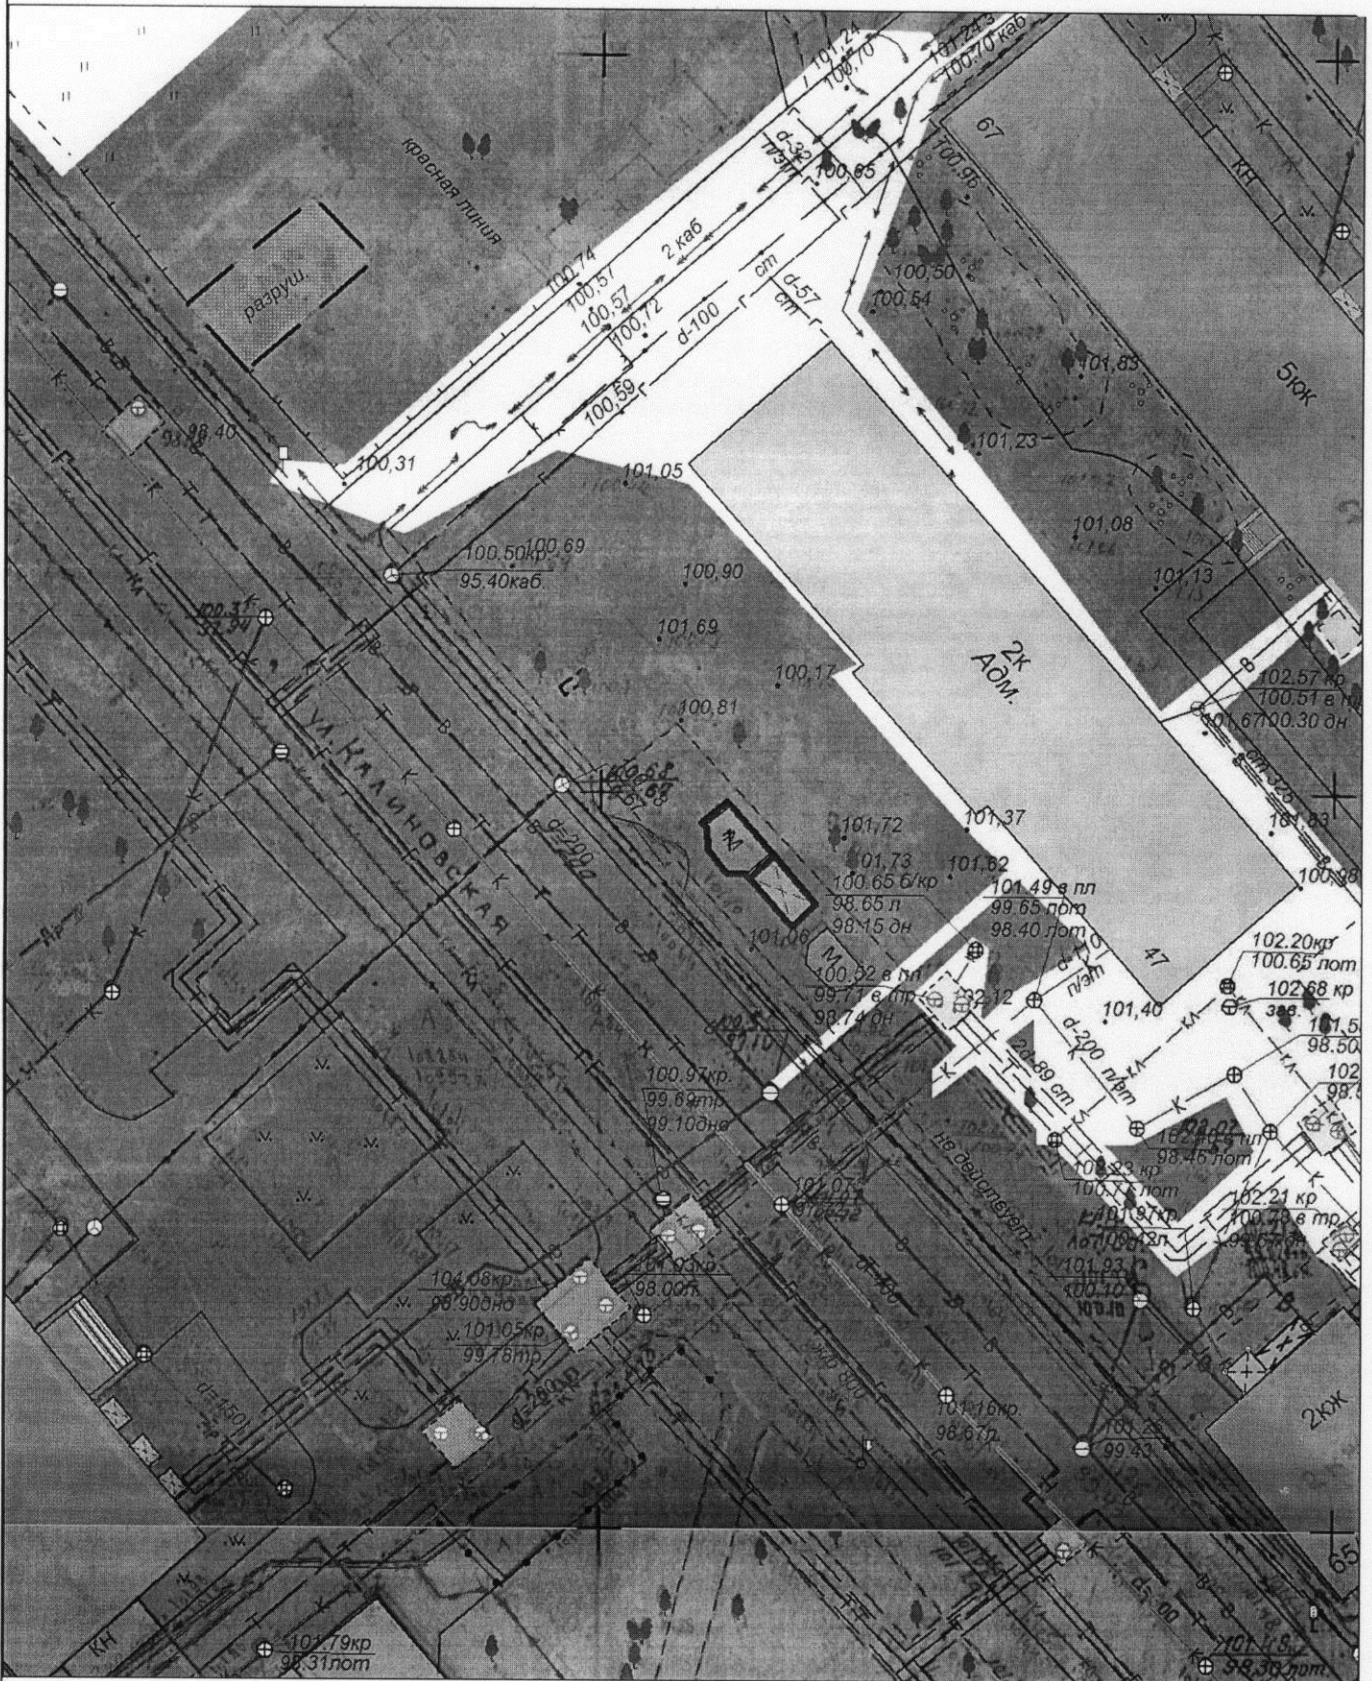

Экспликация:


1. Павильон сблокированный с навесом и
оборудованный местами для ожидания транспорта

МКУ города Костромы "Центр градостроительства"			
	Ф.И.О.	Подпись	Дата
директор МКУ	Храмов А. В.		
Начальник отдела ИСОГД	Баранов А. В.		
Инженер отдела кадастровых работ	Ивонтьев А. А.		
Исполнил	Тихомирова О. А.		
			Масштаб: 1:500



Ситуационный план земельного участка
для размещения нестационарных торговых объектов
имеющих местоположение по адресу: город Кострома, проспект Рабочий, напротив
дома 36

Приложение 10 к постановлению
Администрации города Костромы
от 6 июля 2019 года № 941
Приложение 48

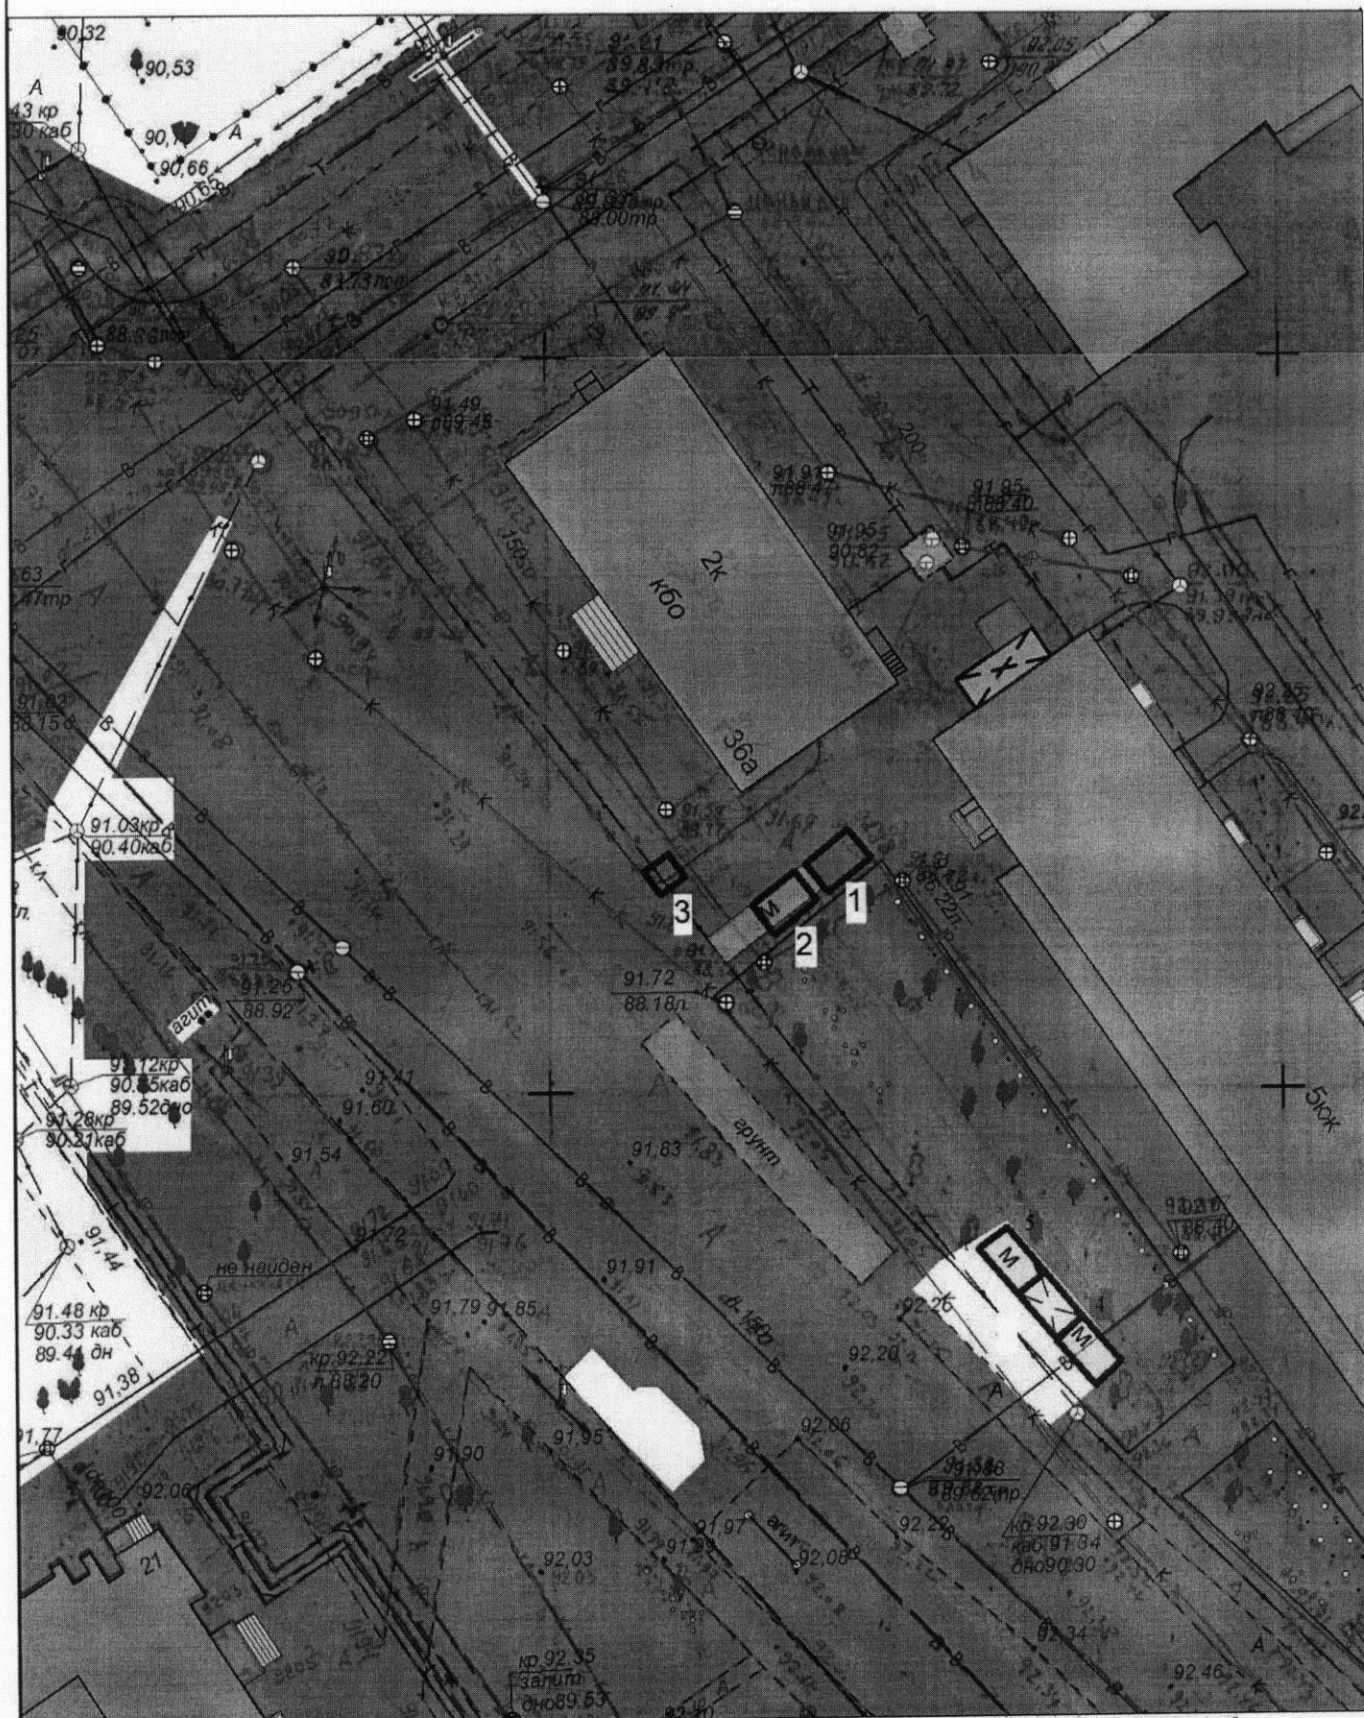

Экспликация:

1. Киоск
2. Тонар
3. Передвижная автоцистерна
4. Павильон заблокированный с навесом и оборудованный местами для ожидания транспорта
5. Киоск заблокированный с навесом и оборудованный местами для ожидания транспорта


МКУ города Костромы "Центр градостроительства"

	Ф.И.О.	Подпись	Дата
Директор МКУ	Храмов А. В.		
Начальник отдела ИСОГД	Баранов А. В.		
Инженер отдела кадастровых работ	Ивонтьев А. А.		
Исполнил	Тихомирова О. А.		
			Масштаб: 1:500



**Ситуационный план земельного участка
для размещения нестационарного торгового объекта
имеющего местоположение по адресу: город Кострома, проспект Рабочий, напротив
дома 64/11**

Приложение 1 к постановлению
Администрации города Костромы
от " 6 " июня 2019 года № 941
Приложение 49

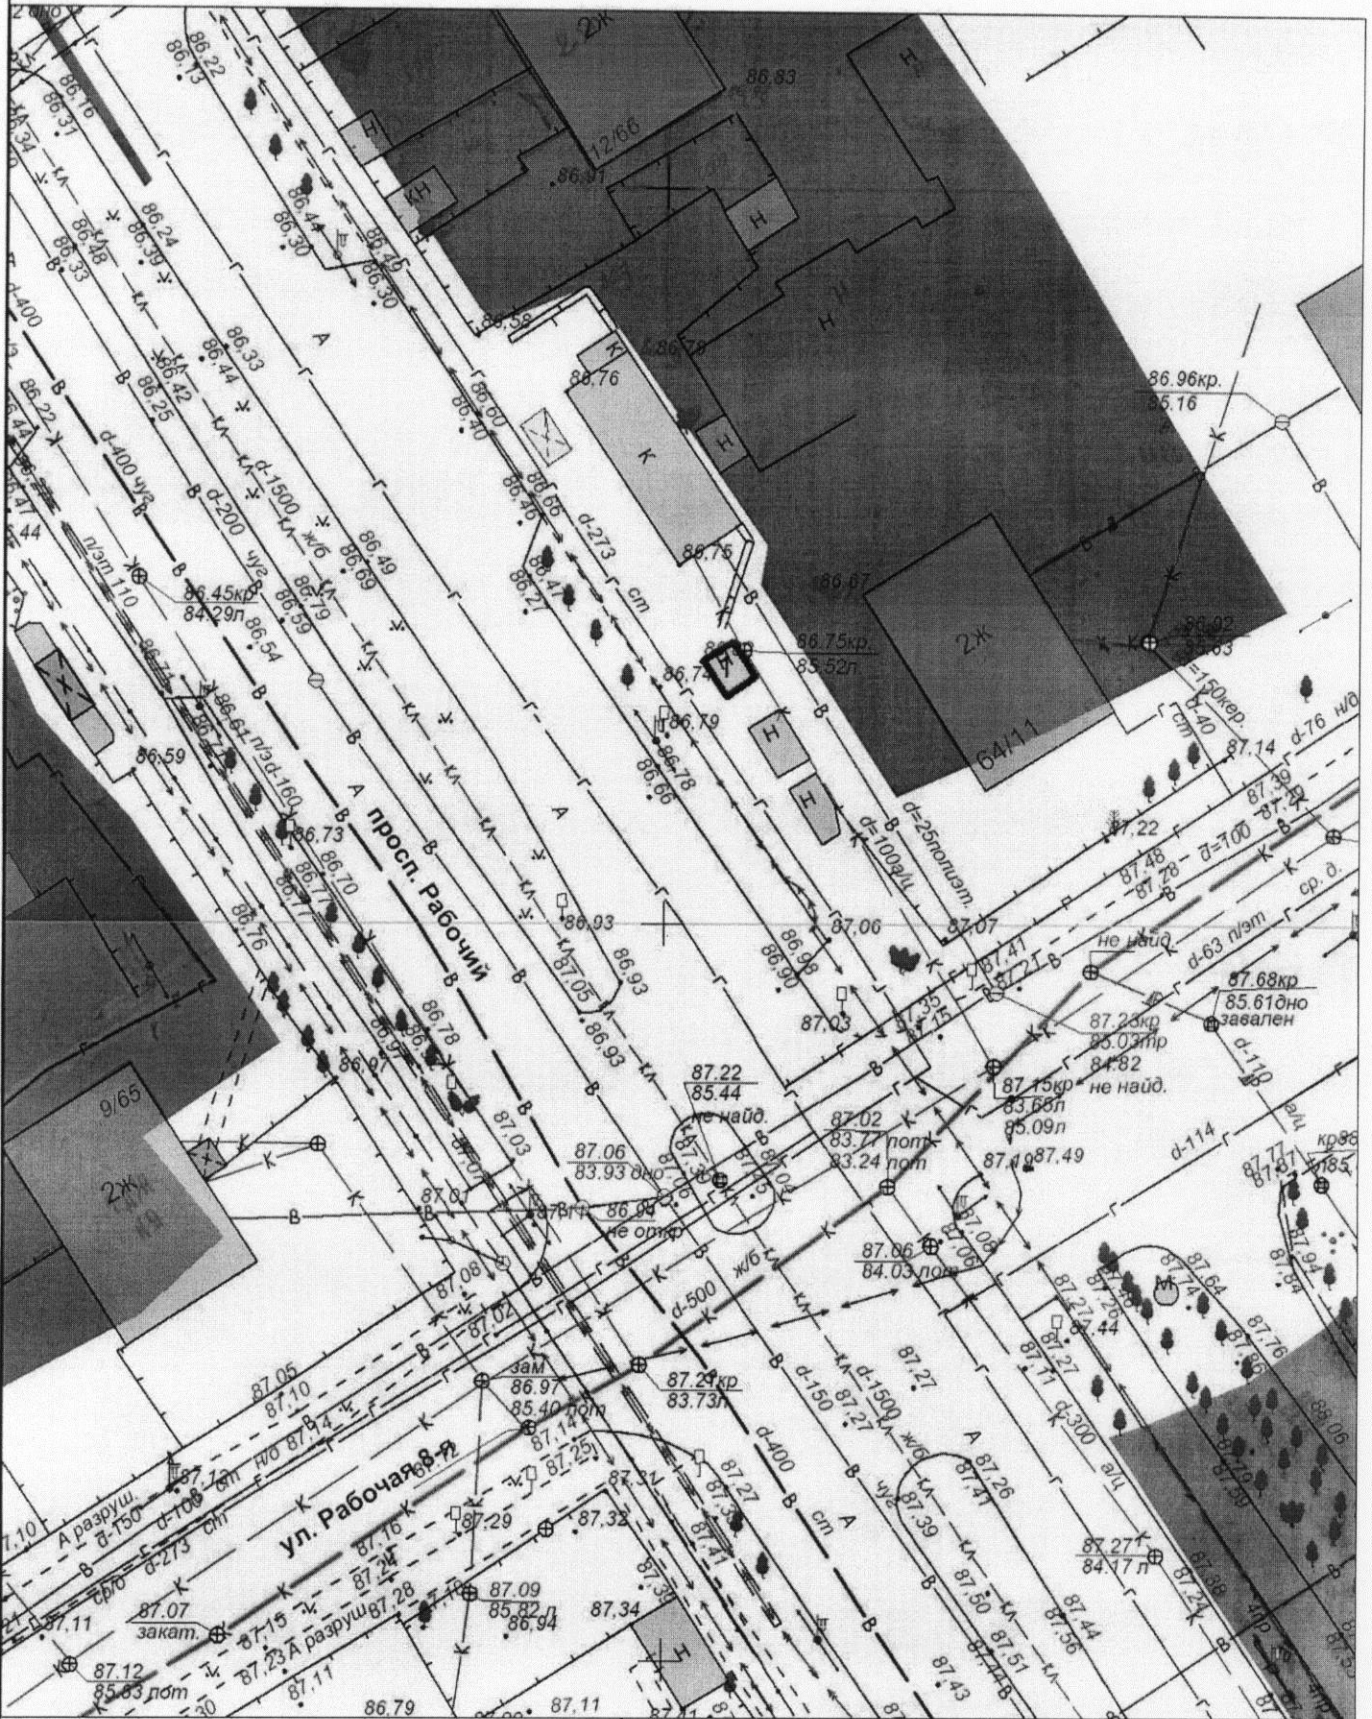

Экспликация:
1. Тонар

МКУ города Костромы "Центр градостроительства"


	Ф.И.О.	Подпись	Дата
Директор МКУ	Храмов А. В.		
Начальник отдела ИСОГД	Баранов А. В.		
Инженер отдела кадастровых работ	Ивонтьев А. А.		
Исполнил	Тихомирова О. А.		
			Масштаб: 1:500



ИМЕЮЩИХ МЕСТОПОЛОЖЕНИЕ

Ситуационный план земельного участка для размещения нестационарных торговых объектов по адресу: город Кострома, улица Фестивальная, в районе дома 28

Приложение 13к постановлению
Администрации города Кострома
от "6" июля 2019 года № 941
Приложение 64

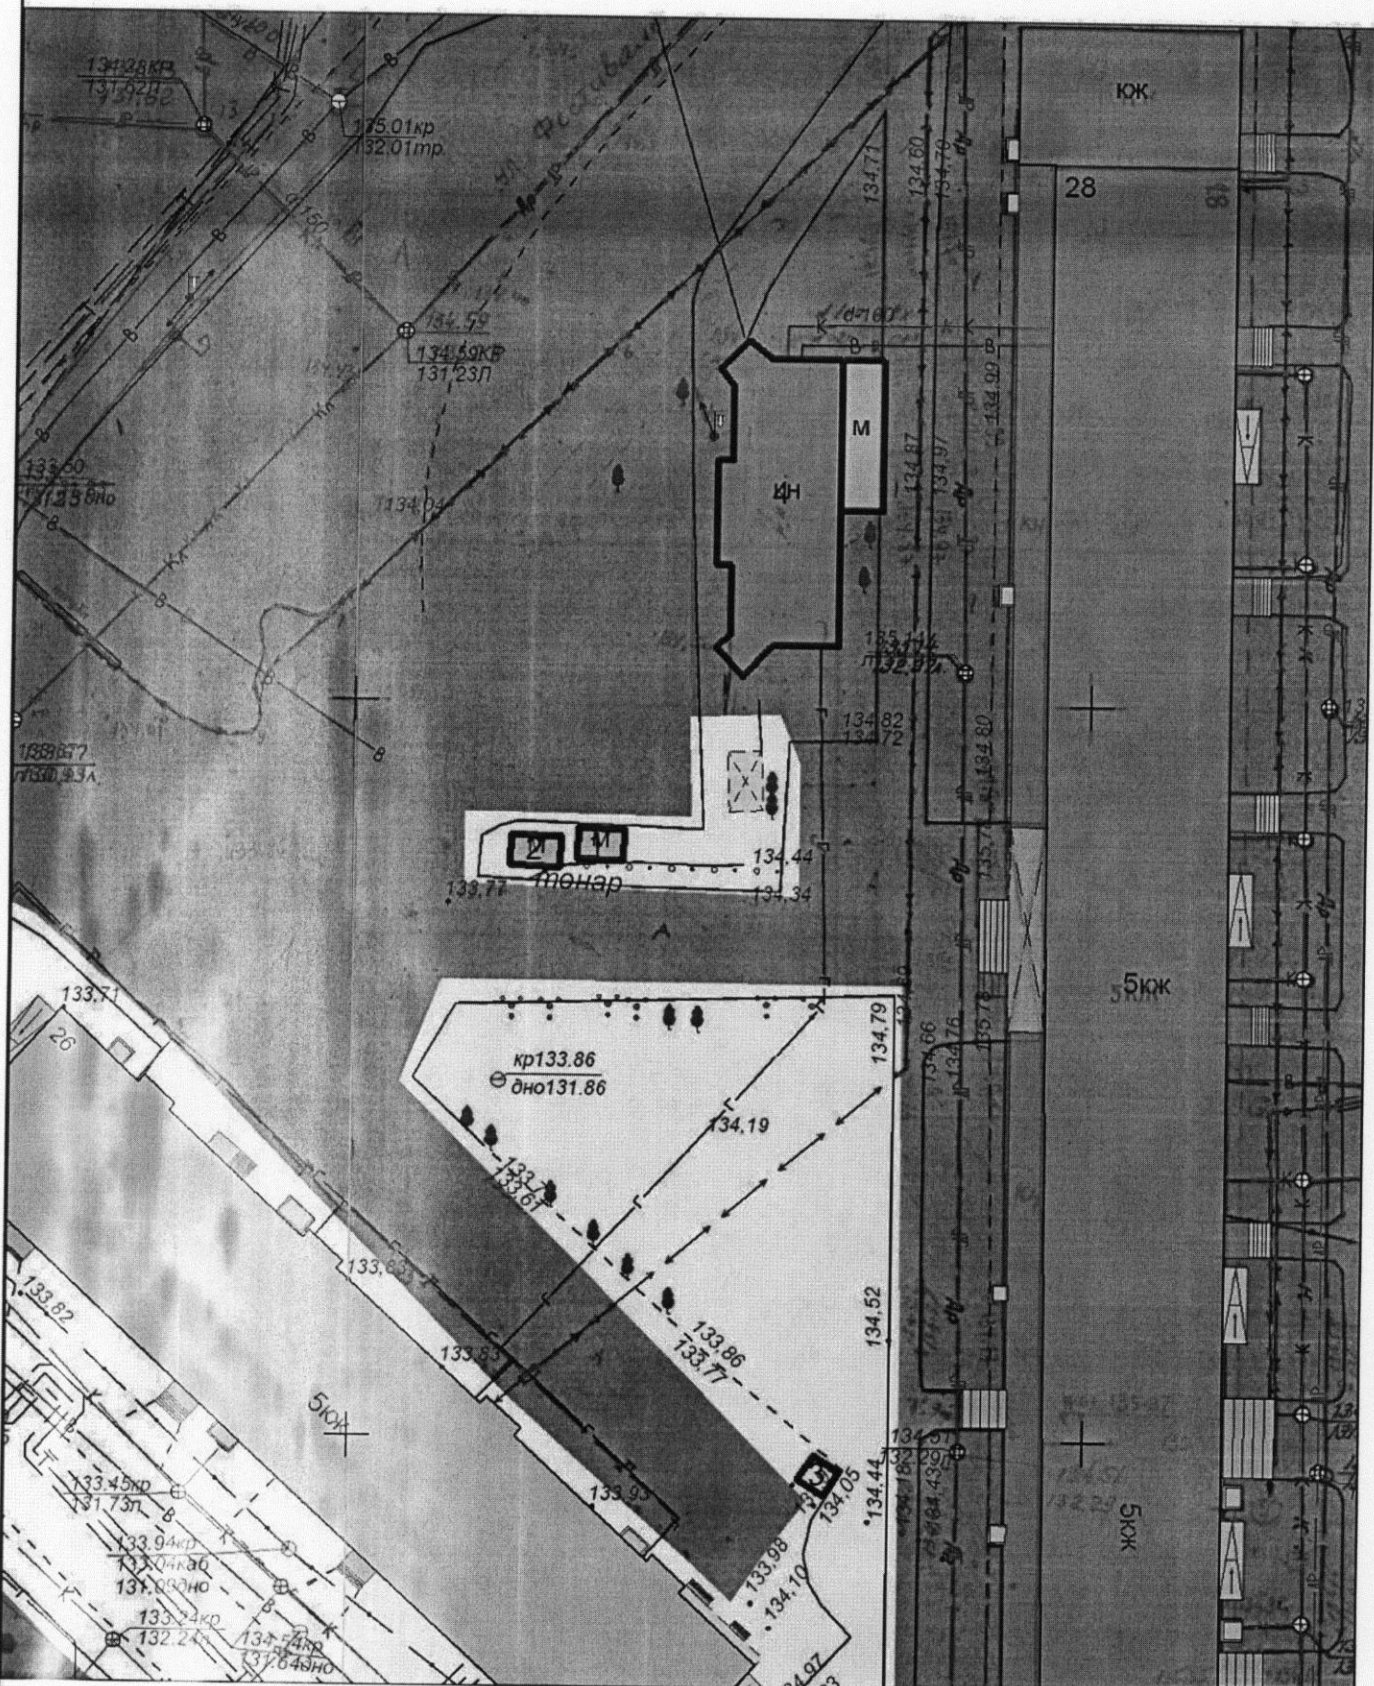

- Экспликация:
1. Тонар
 2. Тонар
 3. Кiosk
 4. Павильон

МКУ города Кострома "Центр градостроительства"			
	Ф.И.О.	Подпись	Дата
Директор МКУ	Храмов А. В.		
Начальник отдела ИСОГД	Баранов А. В.		
Инженер отдела кадастровых работ	Ивонтьев А. А.		
Исполнил	Тихомирова О.А.		
Масштаб: 1:500			



Ситуационный план земельного участка

для размещения нестационарного торгового объекта

имеющего местоположение


по адресу: город Кострома, поселок Волжский квартал 2, в районе дома №16

Приложение 14 к постановлению

Администрации города Костромы

от 16 июня 2019 года № 841

Приложение 105

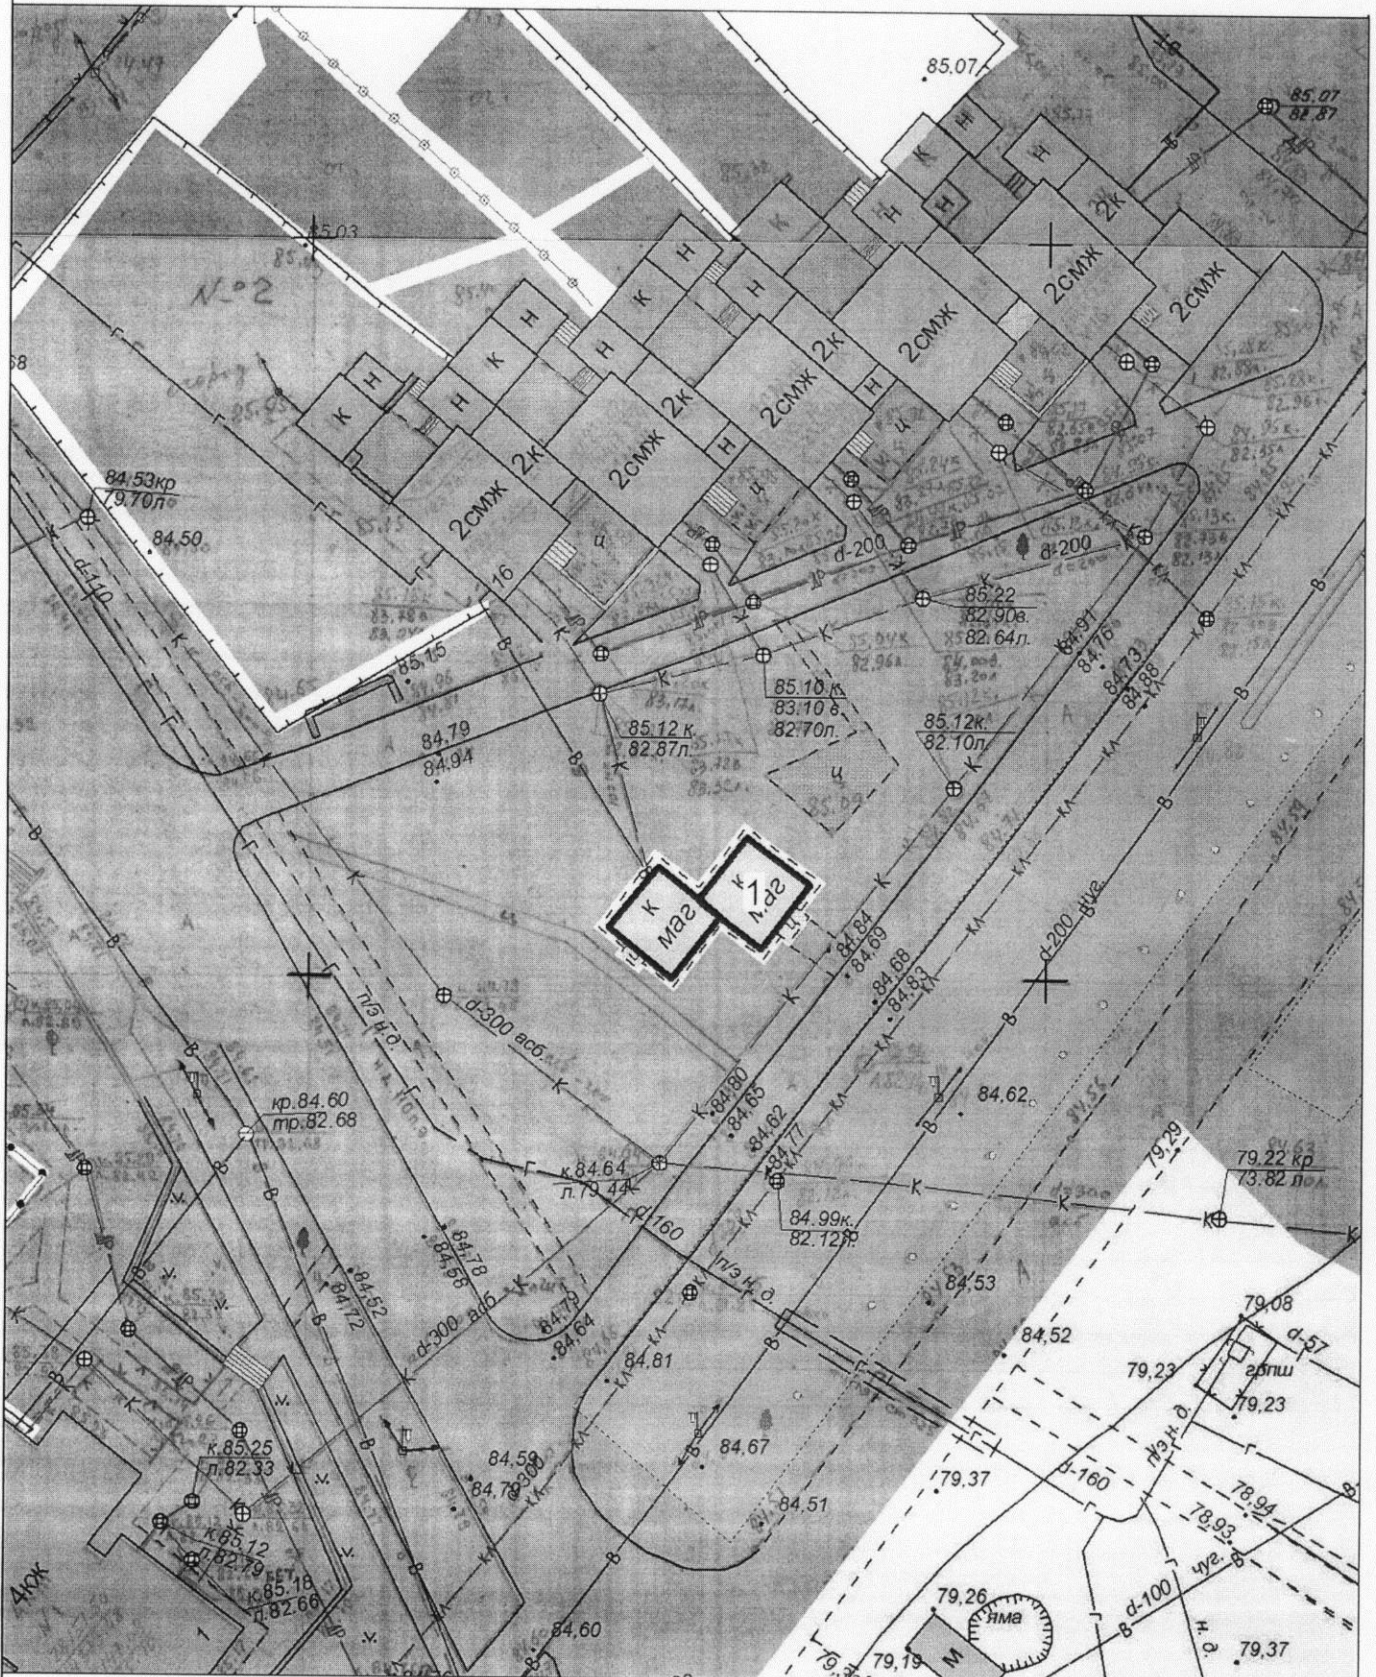

Экспликация:
1. Павильон

МКУ города Костромы "Центр градостроительства"			
	Ф.И.О.	Подпись	Дата
Директор МКУ	Храмов А. В.		
Начальник отдела ИСОГД	Баранов А. В.		
Инженер отдела кадастровых работ	Ивонтьев А. А.		
Исполнил	Тихомирова О. А.		
			Масштаб: 1:500



Ситуационный план земельного участка
для размещения нестационарного торгового объекта

Приложение 15 к постановлению
Администрации города Костромы
от 6.06 2019 года № 941

имеющего местоположение по адресу: город Кострома, шоссе Кинешемское, с северо-восточной
стороны подземного пешеходного перехода на остановку общественного транспорта "Автовокзал"

Приложение 159




Экспликация:
1. Павильон

МКУ города Костромы "Центр градостроительства"			
	Ф.И.О.	Подпись	Дата
Директор МКУ	Храмов А. В.		
Начальник отдела ИСОГ Д	Баранов А. В.		
Инженер отдела кадастровых работ	Ивонтьев А. А.		
Исполнил	Тихомирова О. А.		
			Масштаб: 1:500



Ситуационный план земельного участка
для размещения нестационарных торговых объектов
имеющих местоположение по адресу: город Кострома, площадь Конституции, в районе дома 2


Приложение 16 к постановлению
Администрации города Костромы
от 6 июля 2019 года № 991
Приложение 171

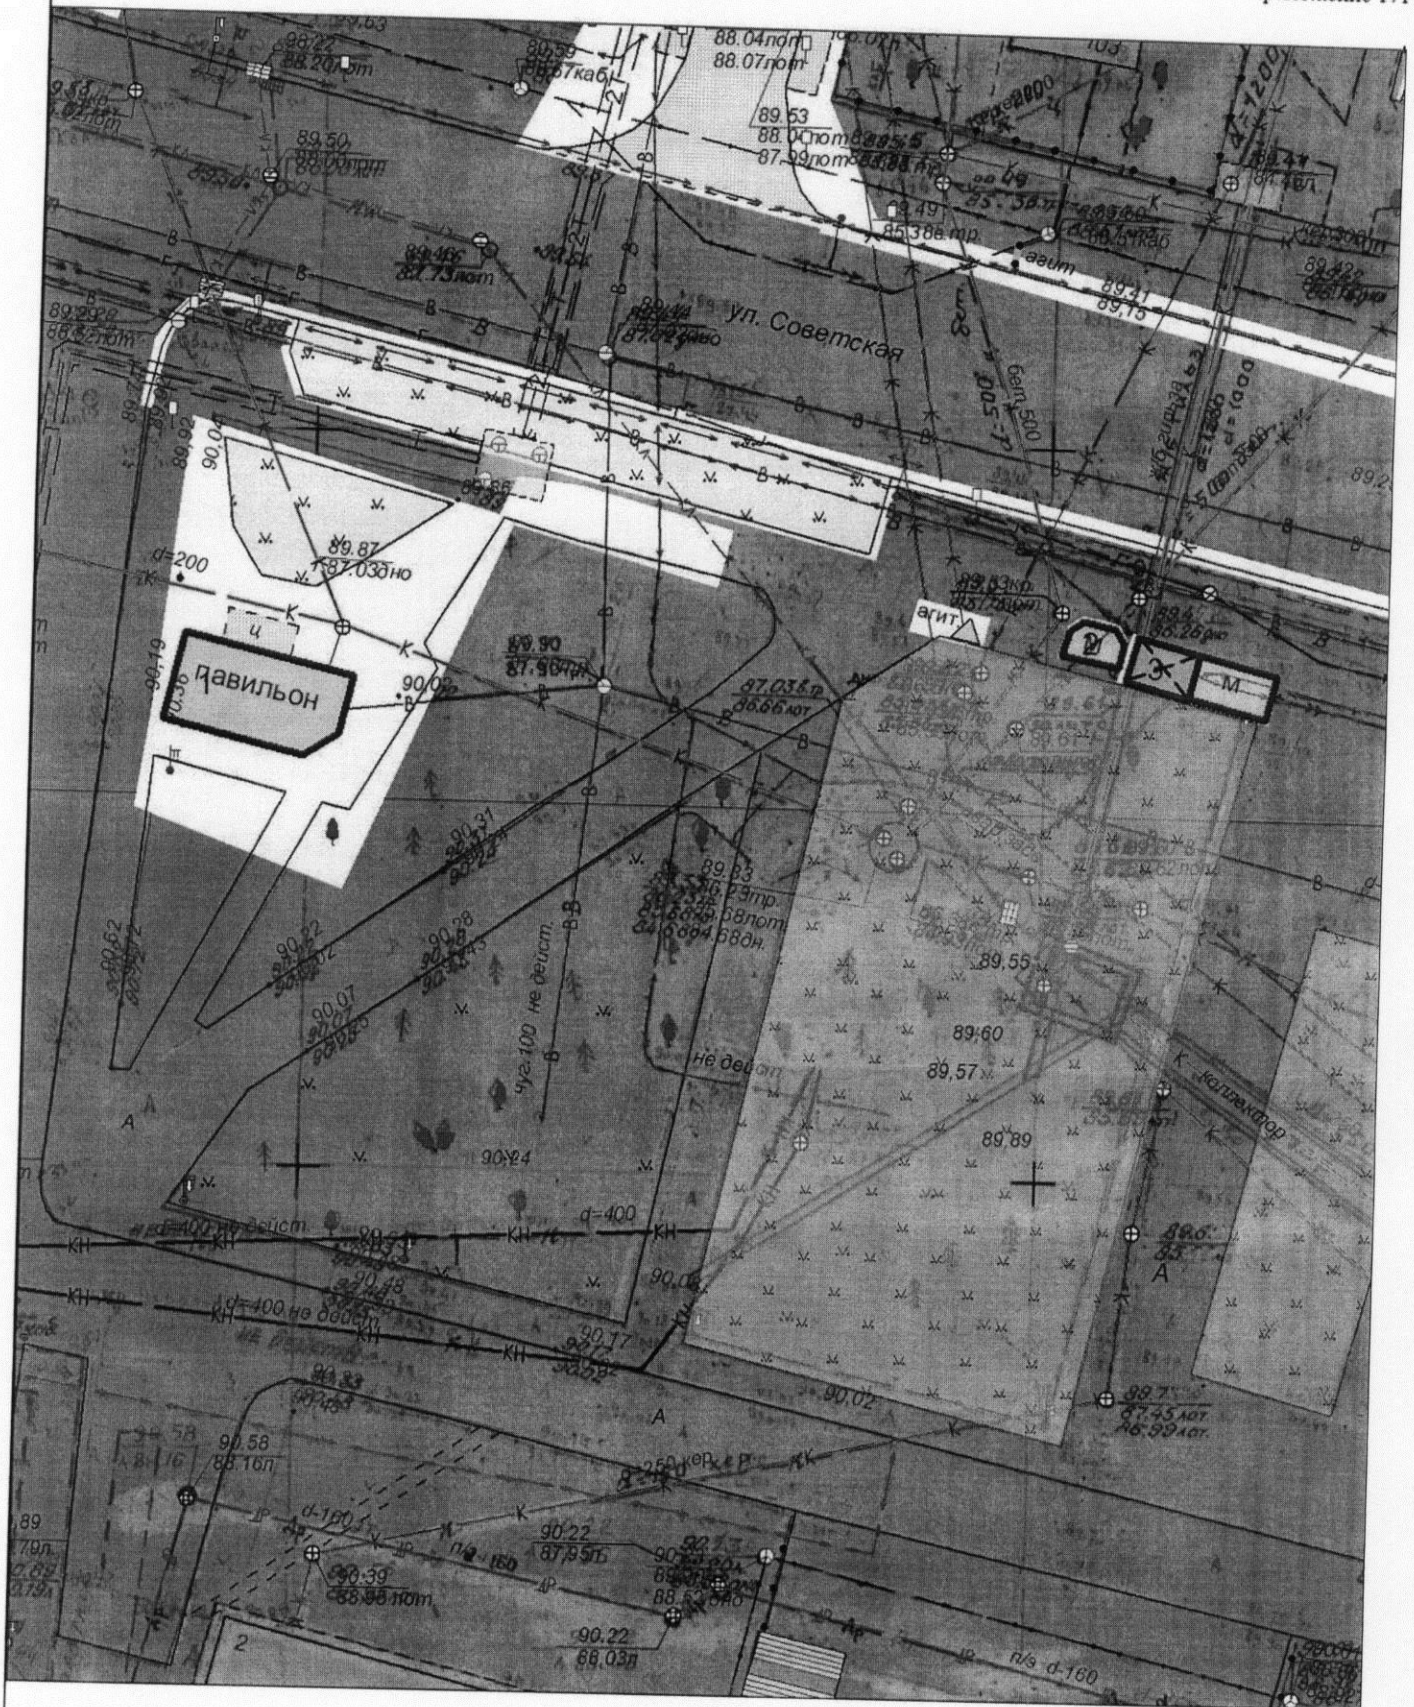

Экспликация:

1. Павильон
2. Коиск
3. Павильон сблокированный с навесом и оборудованный местами для ожидания транспорта

МКУ города Костромы "Центр градостроительства"			
	Ф.И.О.	Подпись	Дата
Директор МКУ	Храмов А. В.		
Начальник отдела ИСОГД	Баранов А. В.		
Инженер отдела кадастровых работ	Ивонтьев А. А.		
Исполнил	Гихмирова О.А.		
			Масштаб: 1:500

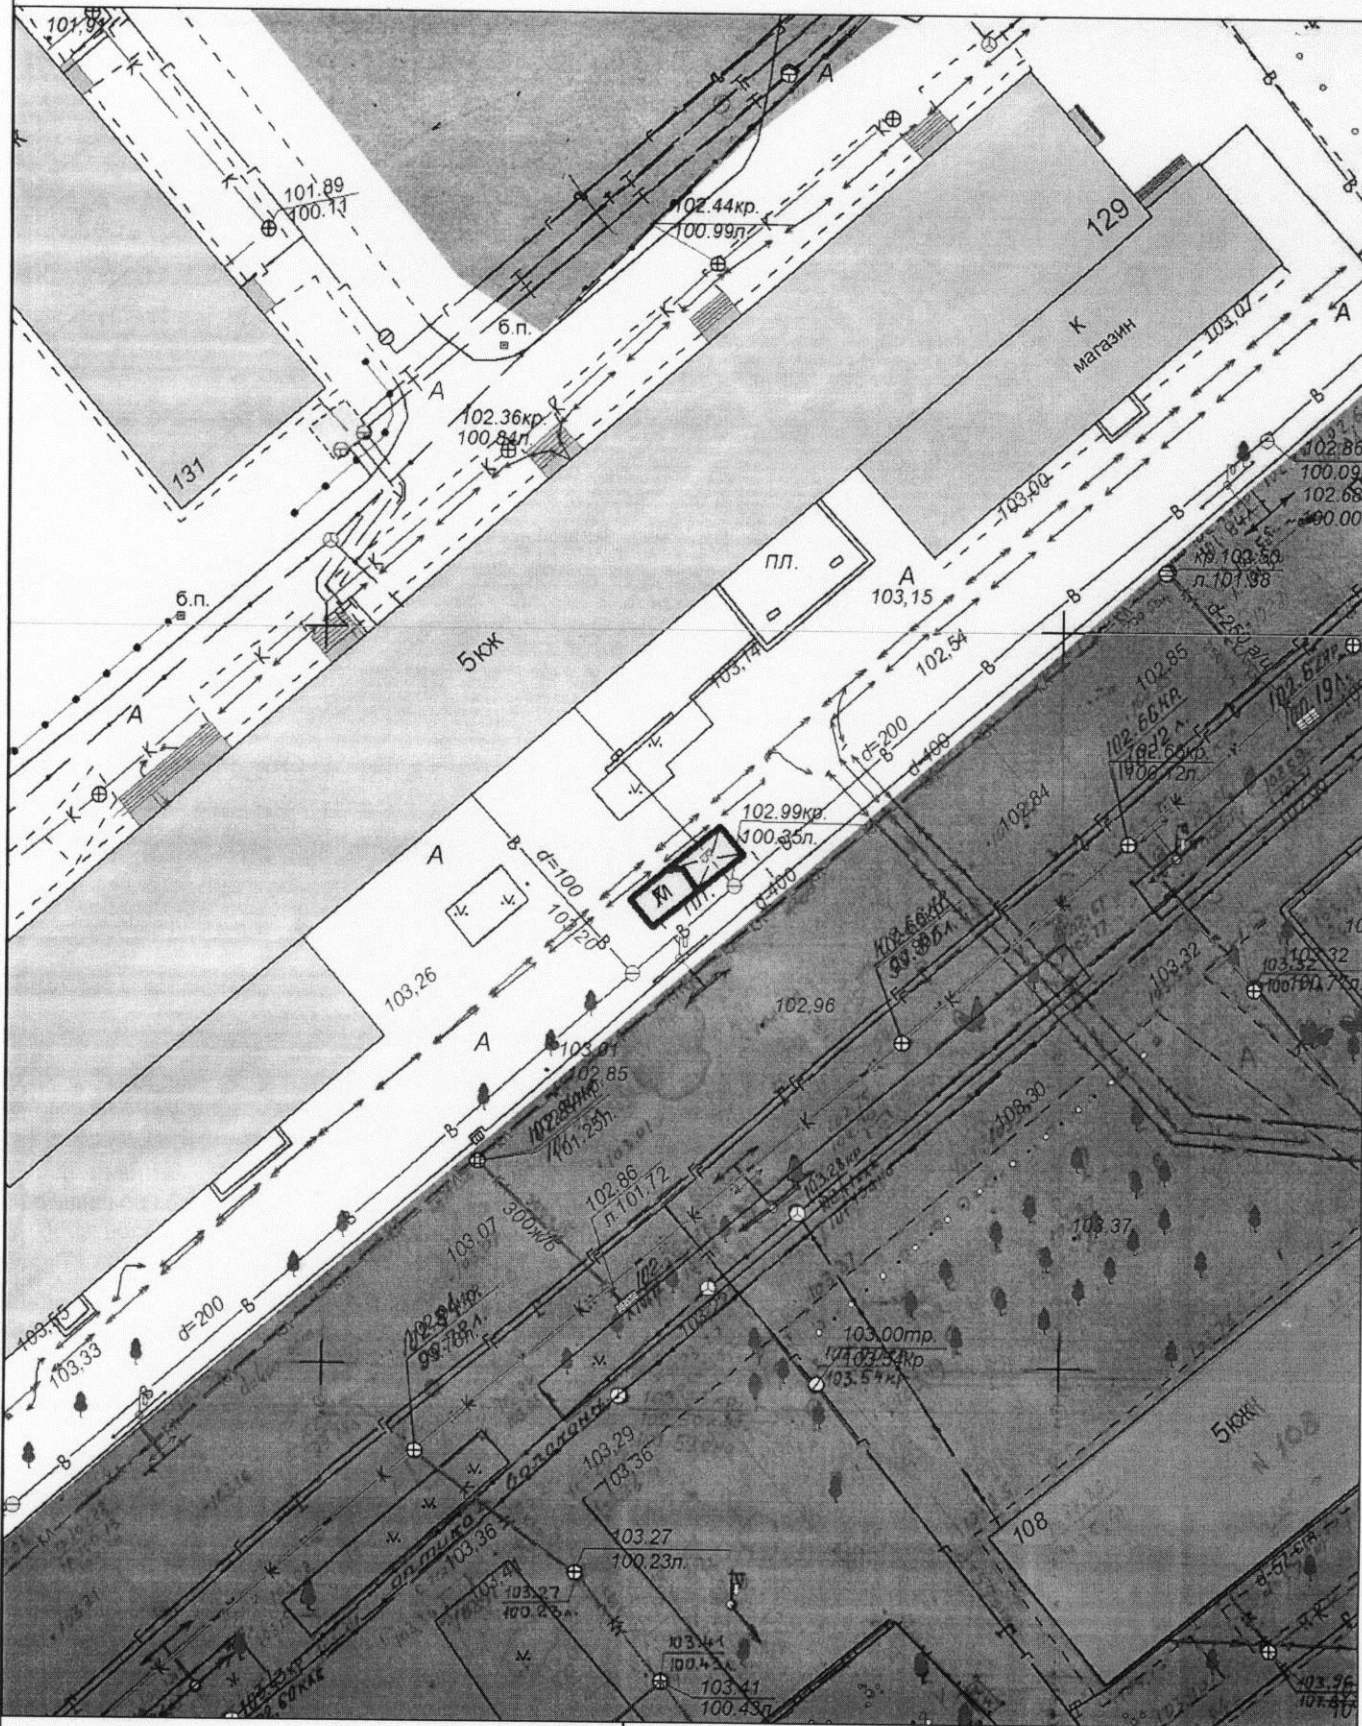

Экспликация:


1. Павильон сблокированный с навесом и оборудованный местами для ожидания транспорта

МКУ города Костромы "Центр градостроительства"

	Ф.И.О.	Подпись	Дата
Директор МКУ	Храмов А. В.		
Начальник отдела ИСОГД	Баранов А. В.		
Инженер отдела кадастровых работ	Ивонтьев А. А.		
Исполнил	Тихомирова О.А.		
			Масштаб: 1:500



Ситуационный план земельного участка Приложение 18 к постановлению
 для размещения нестационарного торгового объекта Администрации города Костромы
 имеющего местоположение по адресу: город Кострома, микрорайон Паново, в районе дома 38 от Ближе 2019 года № 941
 Приложение 229

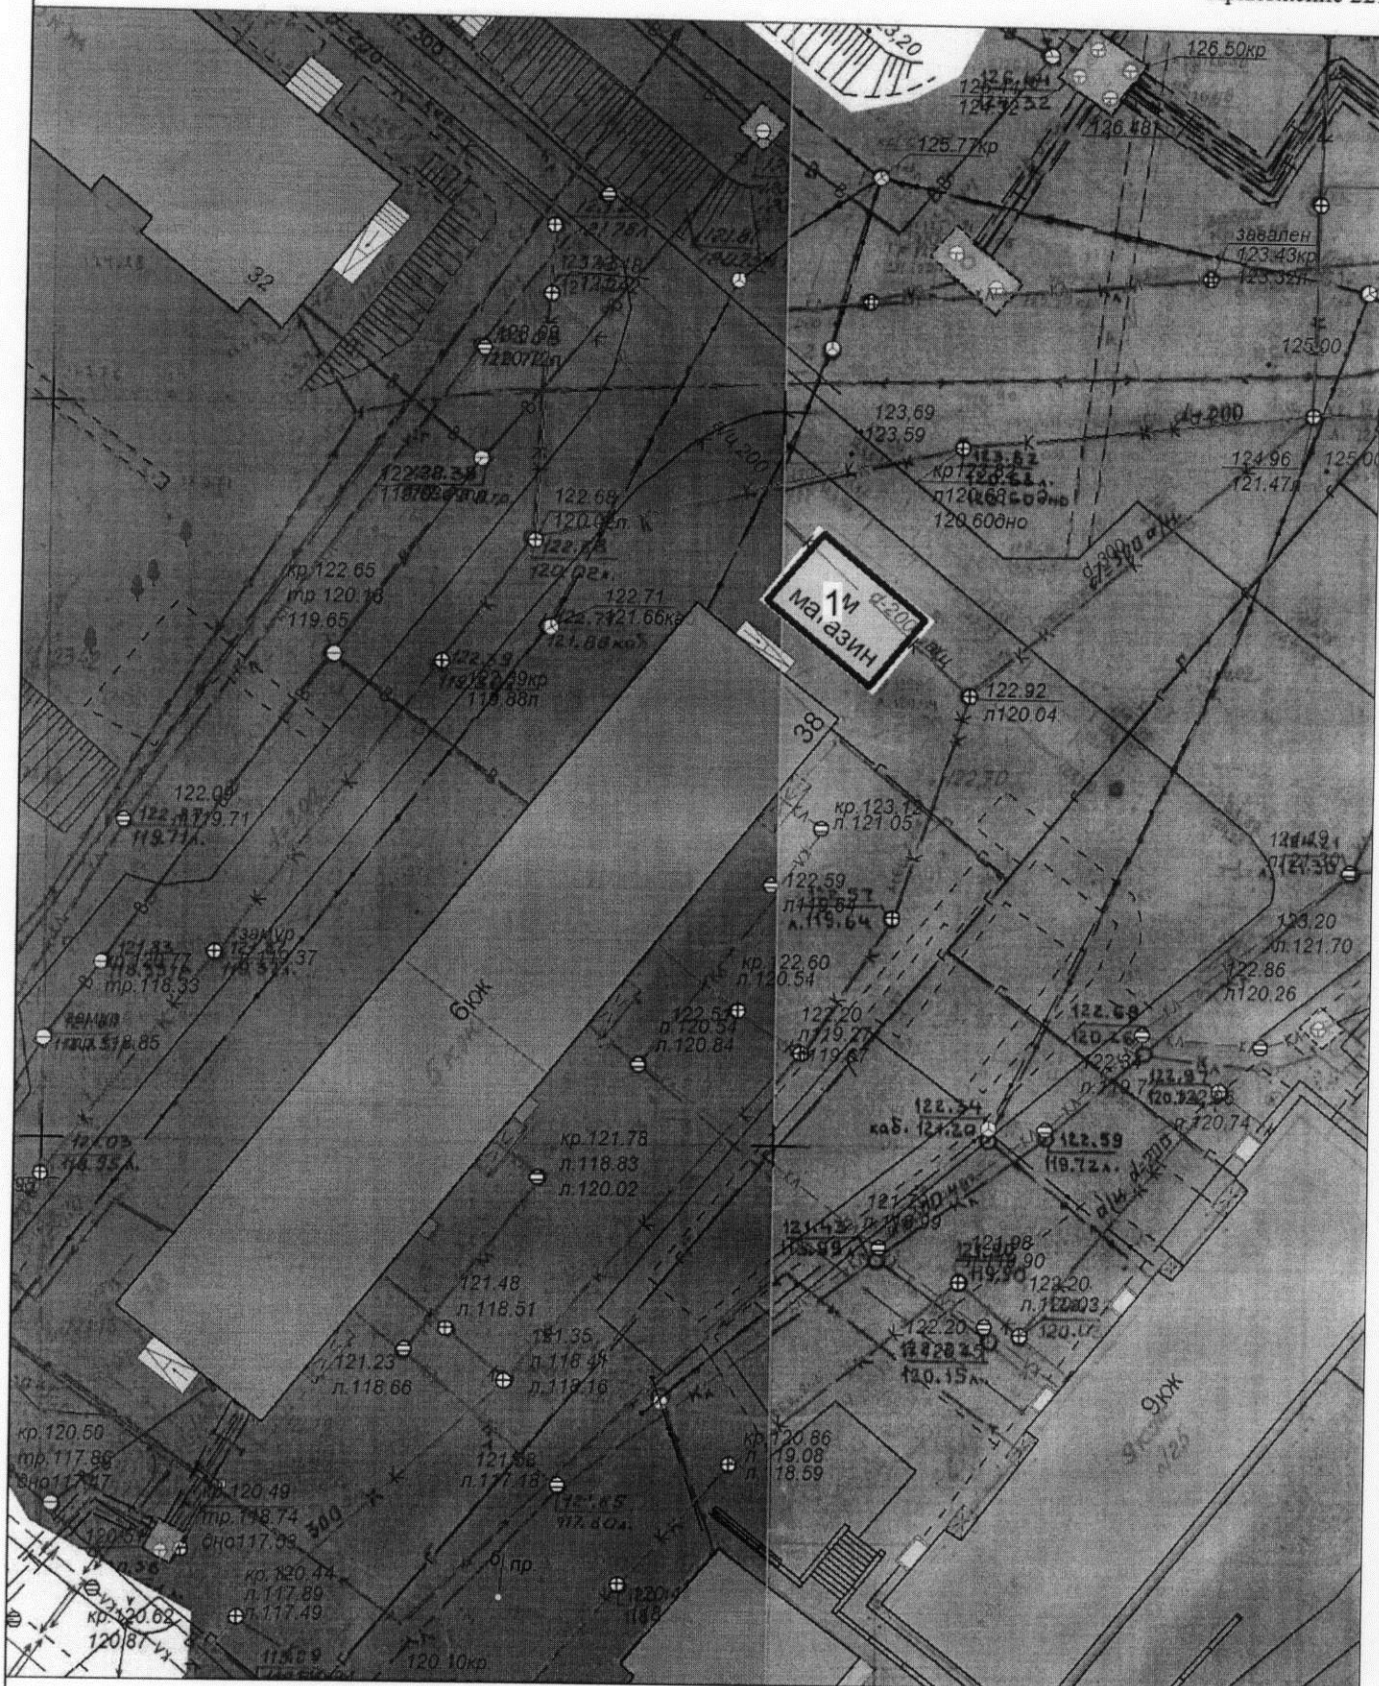

Экспликация:
 1. Павильон

МКУ города Костромы "Центр градостроительства"			
	Ф.И.О.	Подпись	Дата
Директор МКУ	Храмов А. В.		
Начальник отдела ИСОГД	Баранов А. В.		
Инженер отдела кадастровых работ	Ивонтьев А. А.		
Исполнил	Тихомирова О. А.		
			Масштаб: 1:500




Ситуационный план земельного участка для размещения нестационарных торговых объектов

имеющих местоположение по адресу: город Кострома, улица Профсоюзная, в районе дома 256

Приложение 19 к постановлению
Администрации города Костромы
от "6" июня 2019 года № 941

Приложение 246

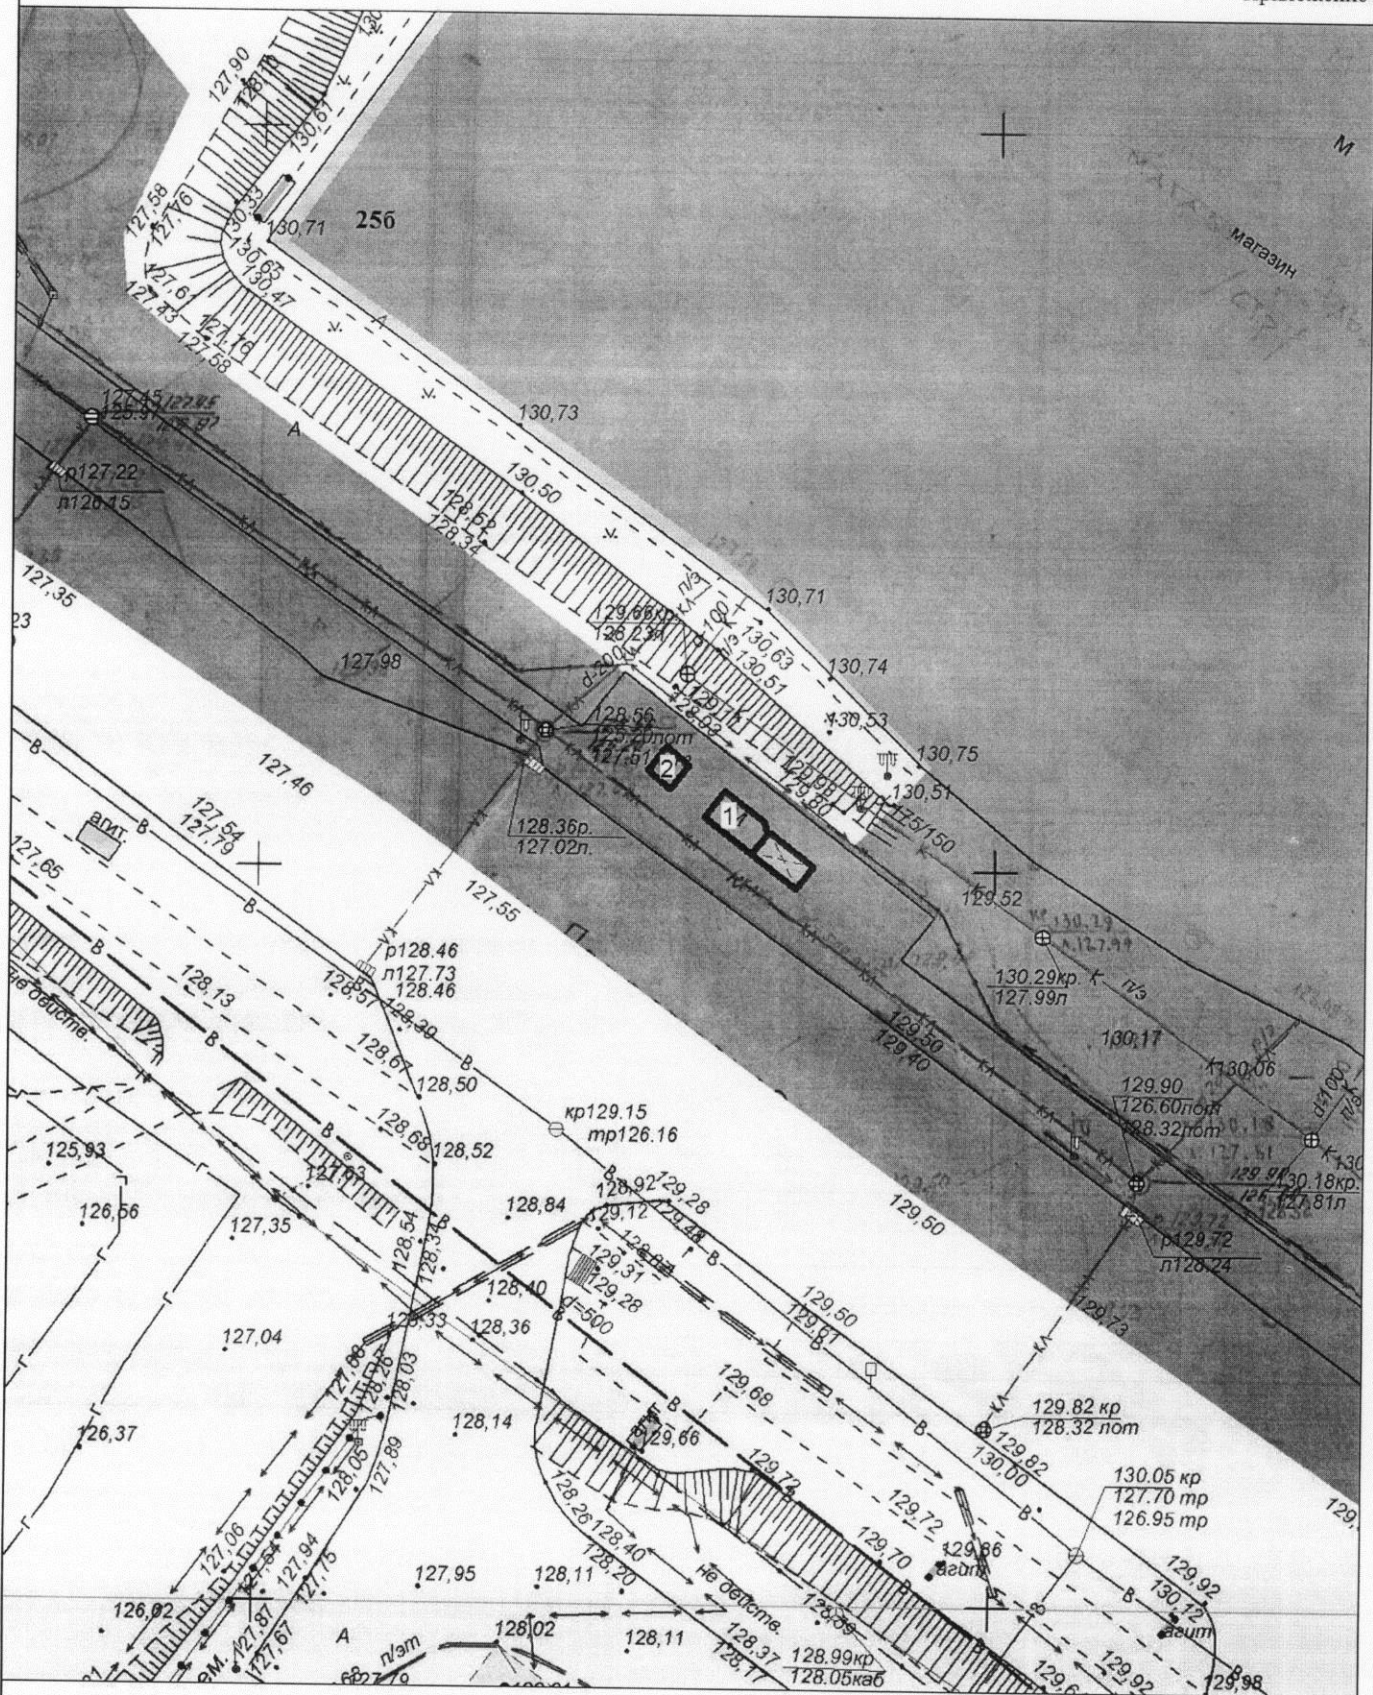

Экспликация:


1. Киоск сблокированный с навесом и оборудованный местами для ожидания транспорта
2. Киоск

МКУ города Костромы "Центр градостроительства"			
	Ф.И.О.	Подпись	Дата
Директор МКУ	Храмов А. В.		
Начальник отдела ИСОГД	Баранов А. В.		
Инженер отдела кадастровых работ	Ивонтьев А. А.		
Исполнил	Тихомирова О. А.		
			Масштаб: 1:500



Ситуационный план земельного участка
для размещения нестационарного торгового объекта
имеющего местоположение по адресу: город Кострома, Речной проспект, в районе дома 94а

Приложение 20 к постановлению
Администрации города Костромы
от 6 июля 2019 года № 941
Приложение 262

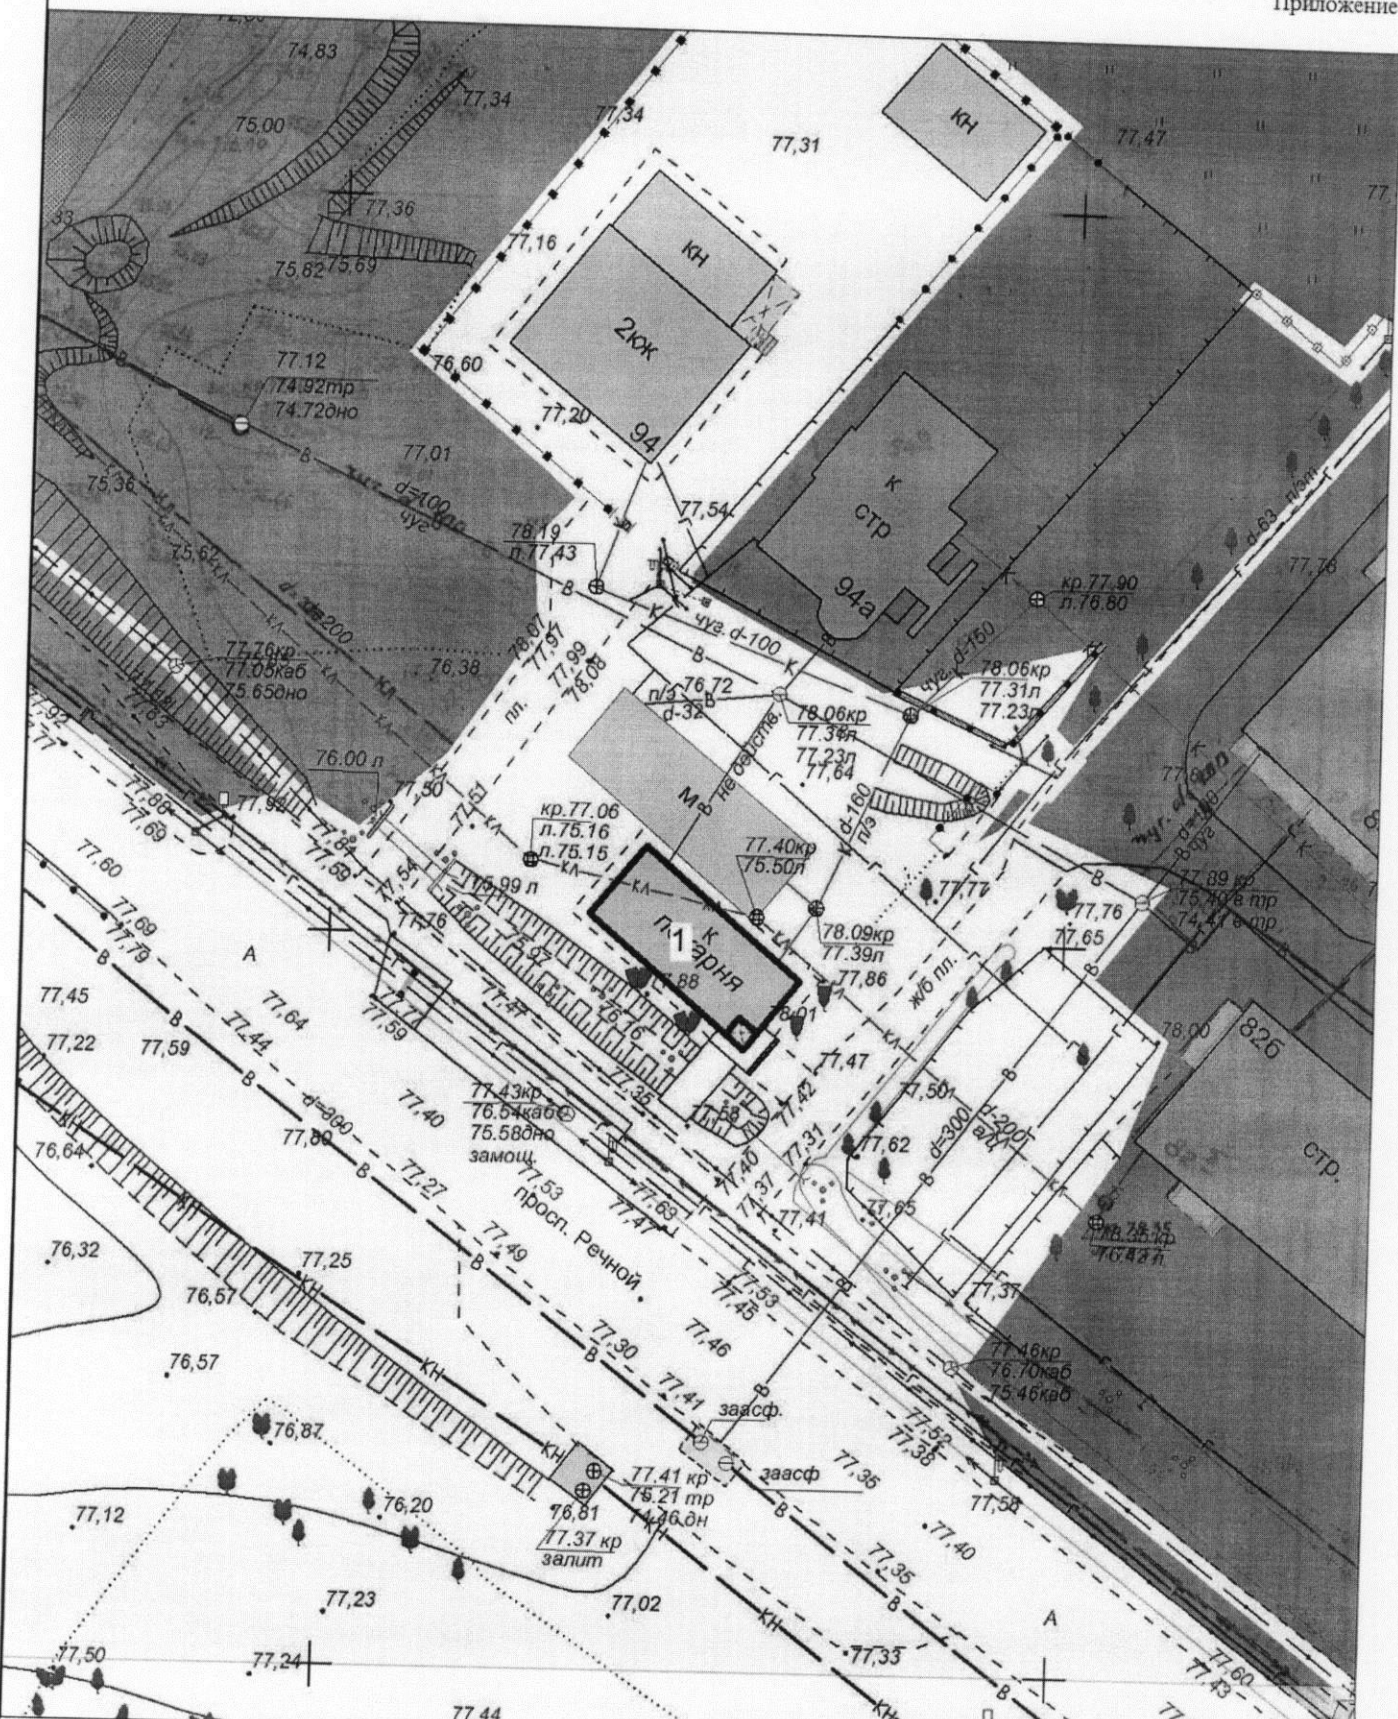


Экспликация:
1. Павильон

МКУ города Костромы "Центр градостроительства"			
	Ф.И.О.	Подпись	Дата
Директор МКУ	Храмов А. В.		
Начальник отдела ИСОГД	Баранов А. В.		
Инженер отдела кадастровых работ	Ивонтьев А. А.		
Исполнил	Тихомирова О.А.		
Масштаб: 1:500			

Ситуационный план земельного участка
 для размещения нестационарного торгового объекта
 имеющего местоположение по адресу: город Кострома, площадь Сусанинская,
 напротив объекта культурного наследия
 "Здание Пожарного депо, 1825г"

Приложение 23 к постановлению
 Администрации города Костромы
 от "6 июля" 2019 года № 841
 Приложение 366

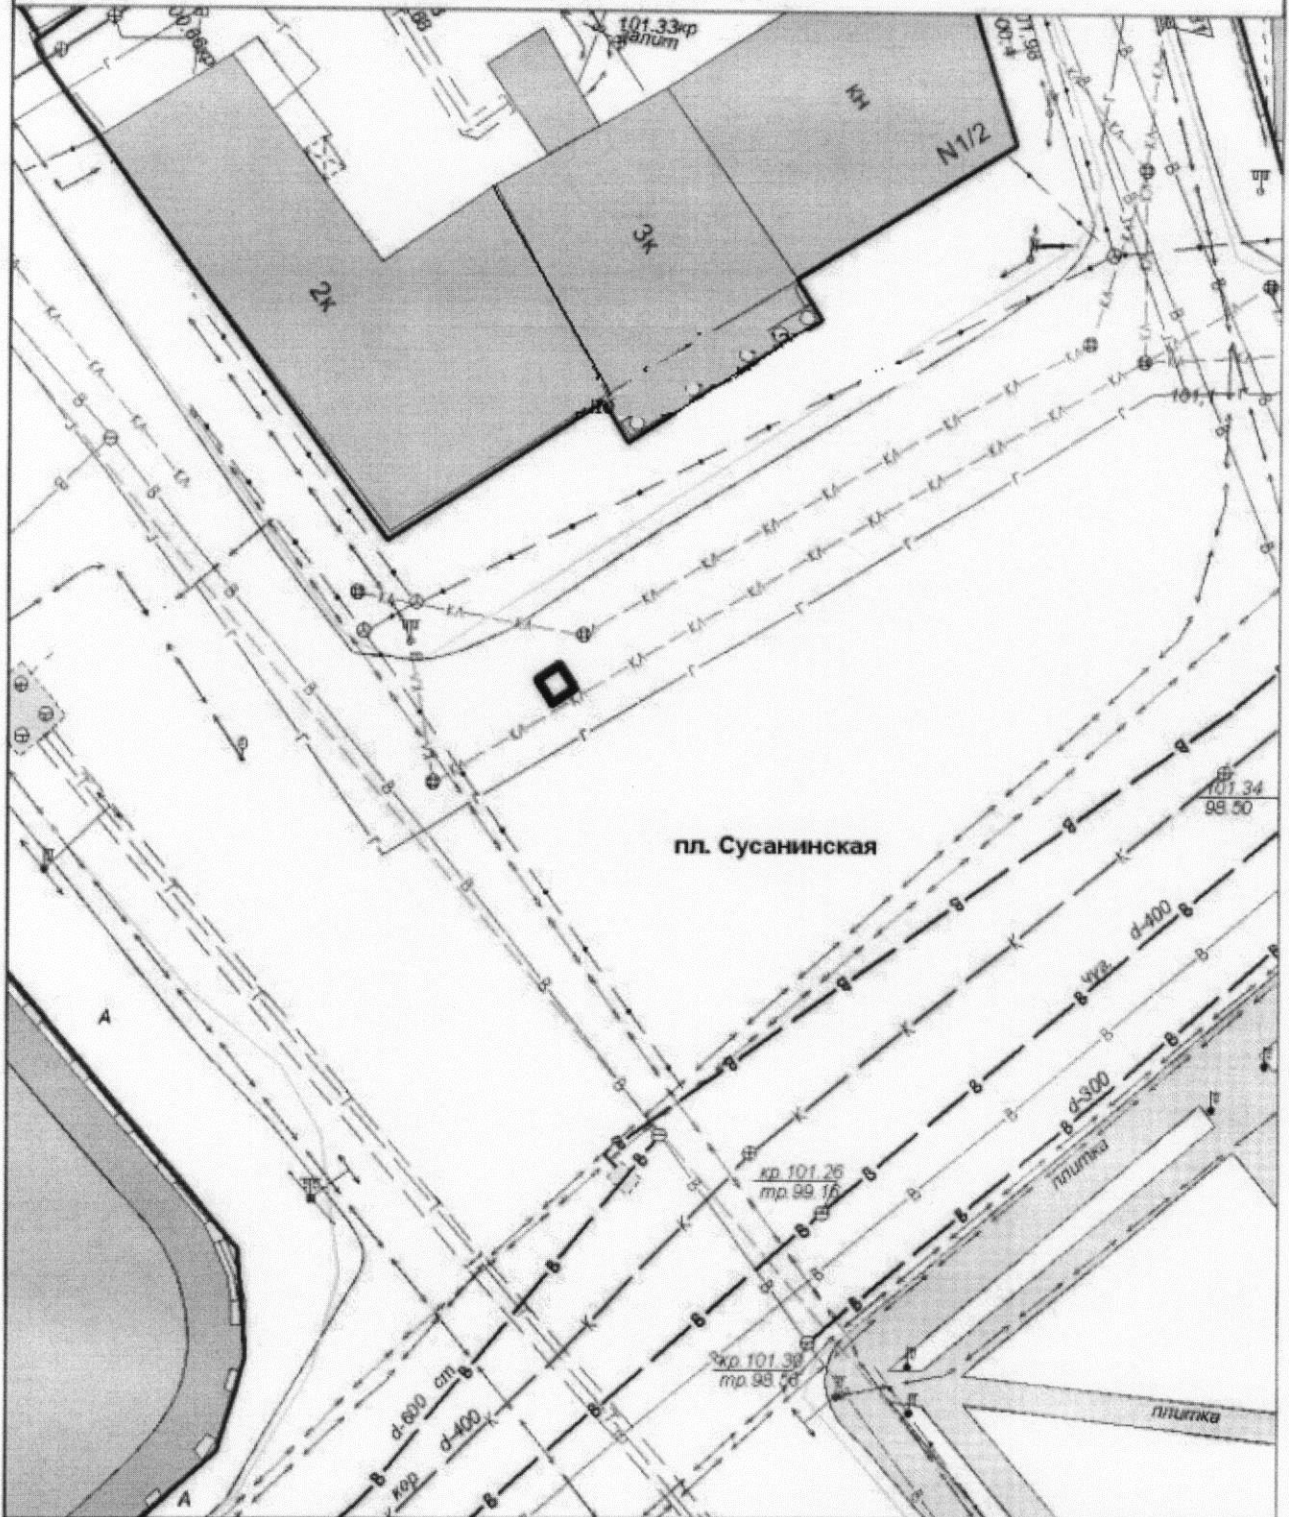


1 - холодильный прилавок

Управление архитектуры и градостроительства			
	Ф.И.О.	Подпись	Дата
Заместитель начальника управления	Янова Е.С.		
			18.01.2016
Исполнитель	Сазарова Н.А.		18.01.2016
			Масштаб: 1:500



Ситуационный план земельного участка
для размещения нестационарного торгового объекта
имеющих местоположение по адресу: город Кострома, улица Поддипаева, в районе дома 58,
по улице Советской

Приложение 24 к постановлению
Администрации города Костромы
от "6" июля 2019 года № 941
Приложение 393

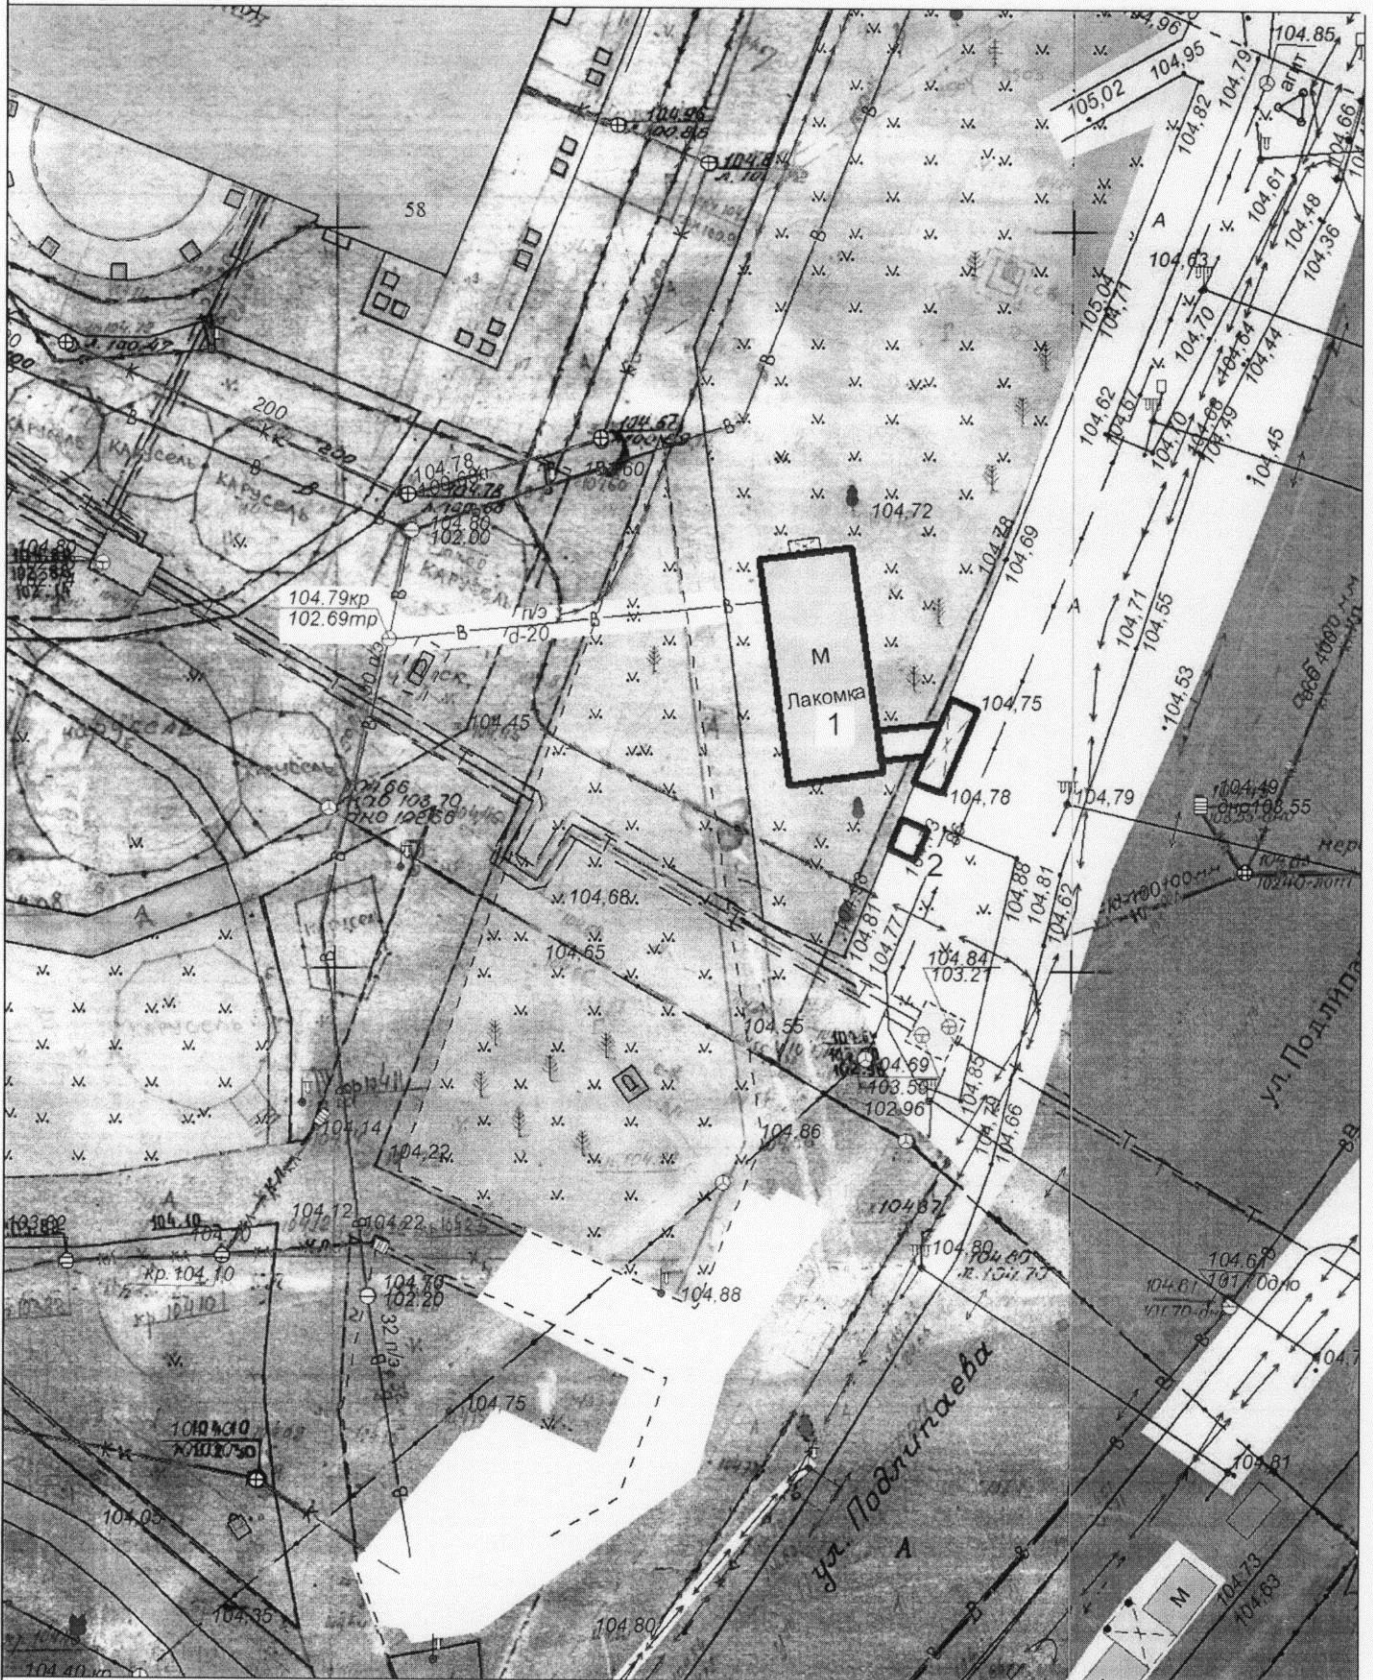

Экспликация:

1. Павильон заблокированный с навесом и оборудованный местами для ожидания транспорта
2. Ролл-бар

МКУ города Костромы "Центр градостроительства"			
	Ф.И.О.	Подпись	Дата
Директор МКУ	Храмов А. В.		
Начальник отдела ИСОГД	Баранов А. В.		
Инженер отдела кадастровых работ	Ивонтьев А. А.		
Исполнил	Тихомирова О. А.		
			Масштаб: 1:500