

## ОБЪЯВЛЕНИЕ


На основании обращения уполномоченного лица, определенного общим собранием собственников помещений многоквартирного дома, расположенного по адресу: город Кострома, проспект Мира, 108 Гудзенко С. В., во исполнение пункта 3 статьи 4 Порядка согласования Схемы ограждения земельного участка на территории города Костромы, утвержденного решением Думы города Костромы от 4 декабря 2014 года № 233, Администрацией города Костромы проводится изучение мнения заинтересованных лиц по вопросу установки ограждения на земельном участке под многоквартирным домом по адресу: город Кострома, проспект Мира, 108 согласно Схеме ограждения земельного участка.

Предложения и рекомендации по данному вопросу принимаются Управлением архитектуры и градостроительства в письменной форме до 20 июня 2019 года по адресу: площадь Конституции, 2, кабинеты 405, 406.

Начальник Управления,  
главный архитектор города



В. В. Якимов

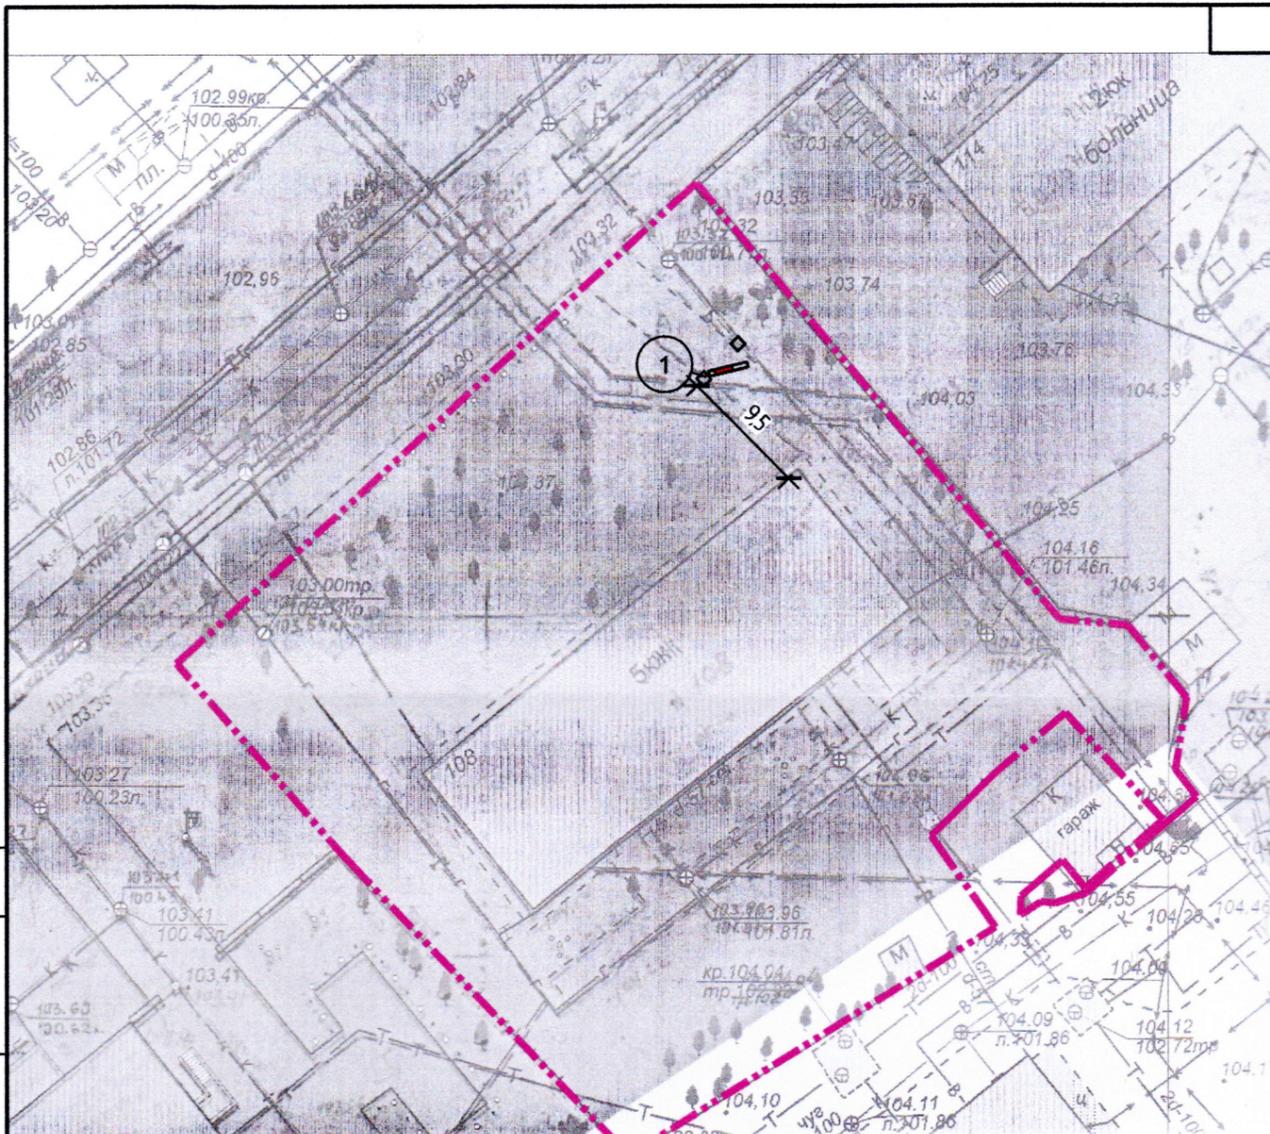


Экспликация зданий и сооружений

Номер на плане	Наименование	Примечание
1	Шлагбаум	Проектир.

УСЛОВНЫЕ ОБОЗНАЧЕНИЯ

- Граница участка с кадастровым номером 44:27:040643:14
- юк
- Проектируемый шлагбаум

						ПЗУ		
						Проект ограждения участка по адресу: г. Кострома, Проспект Мира, 108		
Изм.	Кол.уч.	Лист	Недок.	Подпись	Дата	Стадия	Лист	Листов
Разработ.	Морева			<i>Морева</i>	25.05.2019	П	1	
ГИП								
ГАП								
Н.контроль						Схема ограждения земельного участка М 1:500		

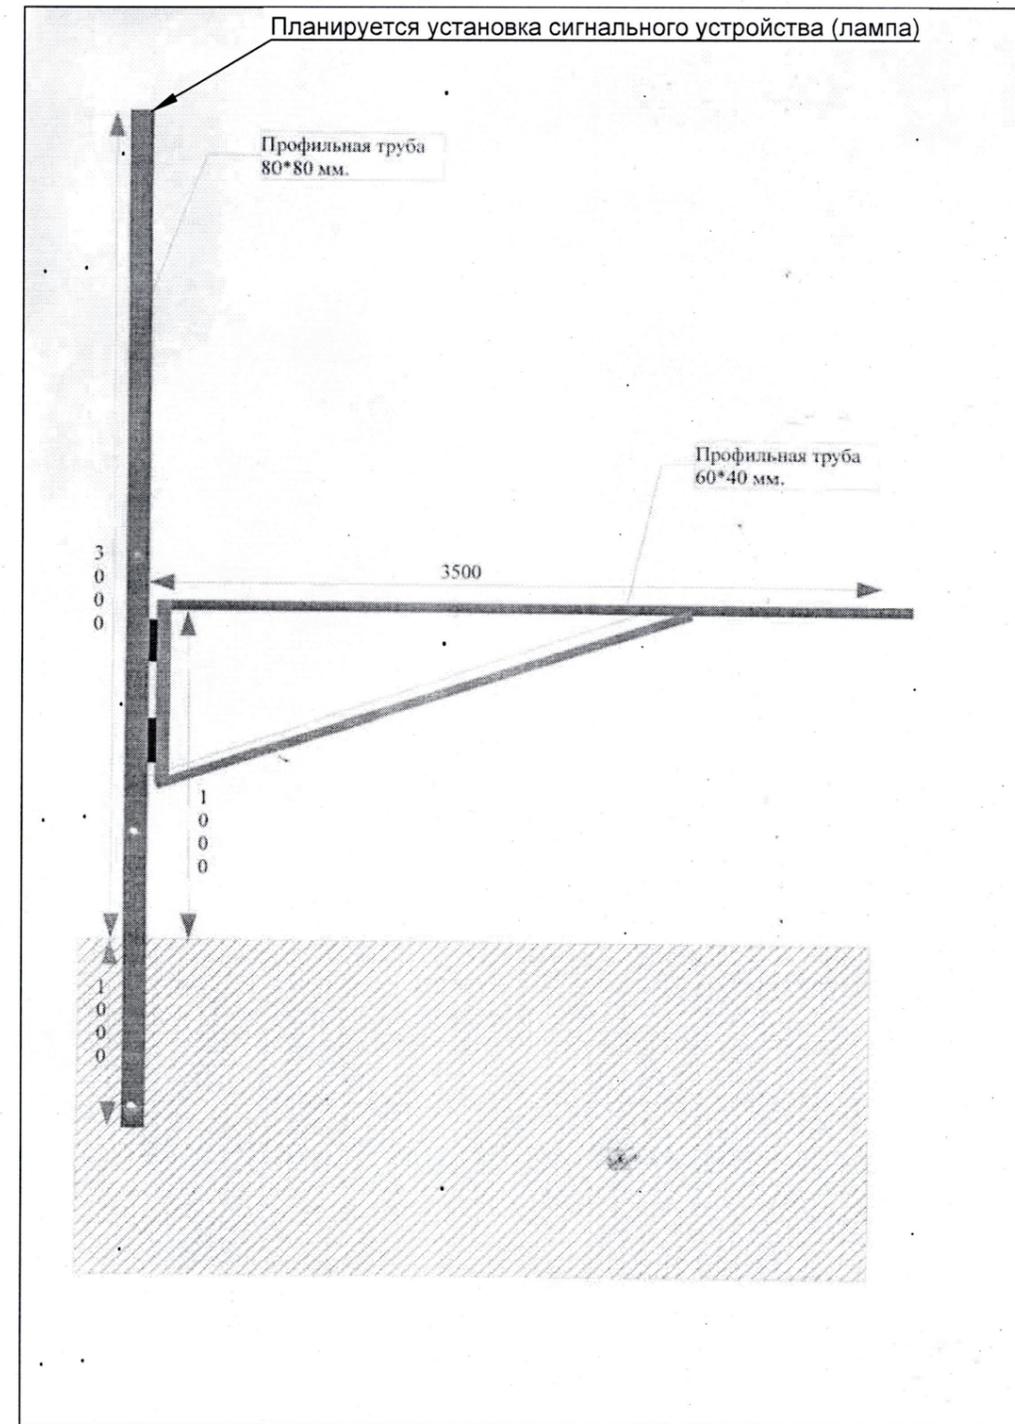

						ПЗУ		
						Проект ограждения участка по адресу: г. Кострома, Проспект Мира, 108		
Изм.	Кол.уч.	Лист	Недок.	Подпись	Дата	Стадия	Лист	Листов
Разработ.	Морева					П	1	
ГИП								
ГАП								
Н.контроль						Шлагбаум		

Согласовано

Взамен инв.№

Подпись и дата

Инв. № подл.

Взамен инв.№

Подпись и дата

Инв. № подл.