

ОБЪЯВЛЕНИЕ

На основании обращения заместителя Председателя Правления АО КБ «Модульбанк» С. И. Голубева по вопросу согласования Схемы ограждения земельного участка, расположенного по адресу: город Кострома, площадь Октябрьская, 1 Универмаг «Кострома», во исполнение пункта 3 статьи 4 Порядка согласования Схемы ограждения земельного участка на территории города Костромы, утвержденного решением Думы города Костромы от 4 декабря 2014 года № 233, Администрацией города Костромы проводится изучение мнения заинтересованных лиц по вопросу установки ограждения на земельном участке по адресу: город Кострома, площадь Октябрьская, 1 Универмаг «Кострома» согласно Схеме ограждения земельного участка.


Предложения и рекомендации по данному вопросу принимаются Управлением архитектуры и градостроительства в письменной форме до 20 июня 2019 года по адресу: площадь Конституции, 2, кабинеты 405, 406.

Начальник Управления,
главный архитектор города



В. В. Якимов

Схема планировочной организации земельного участка
М 1:500

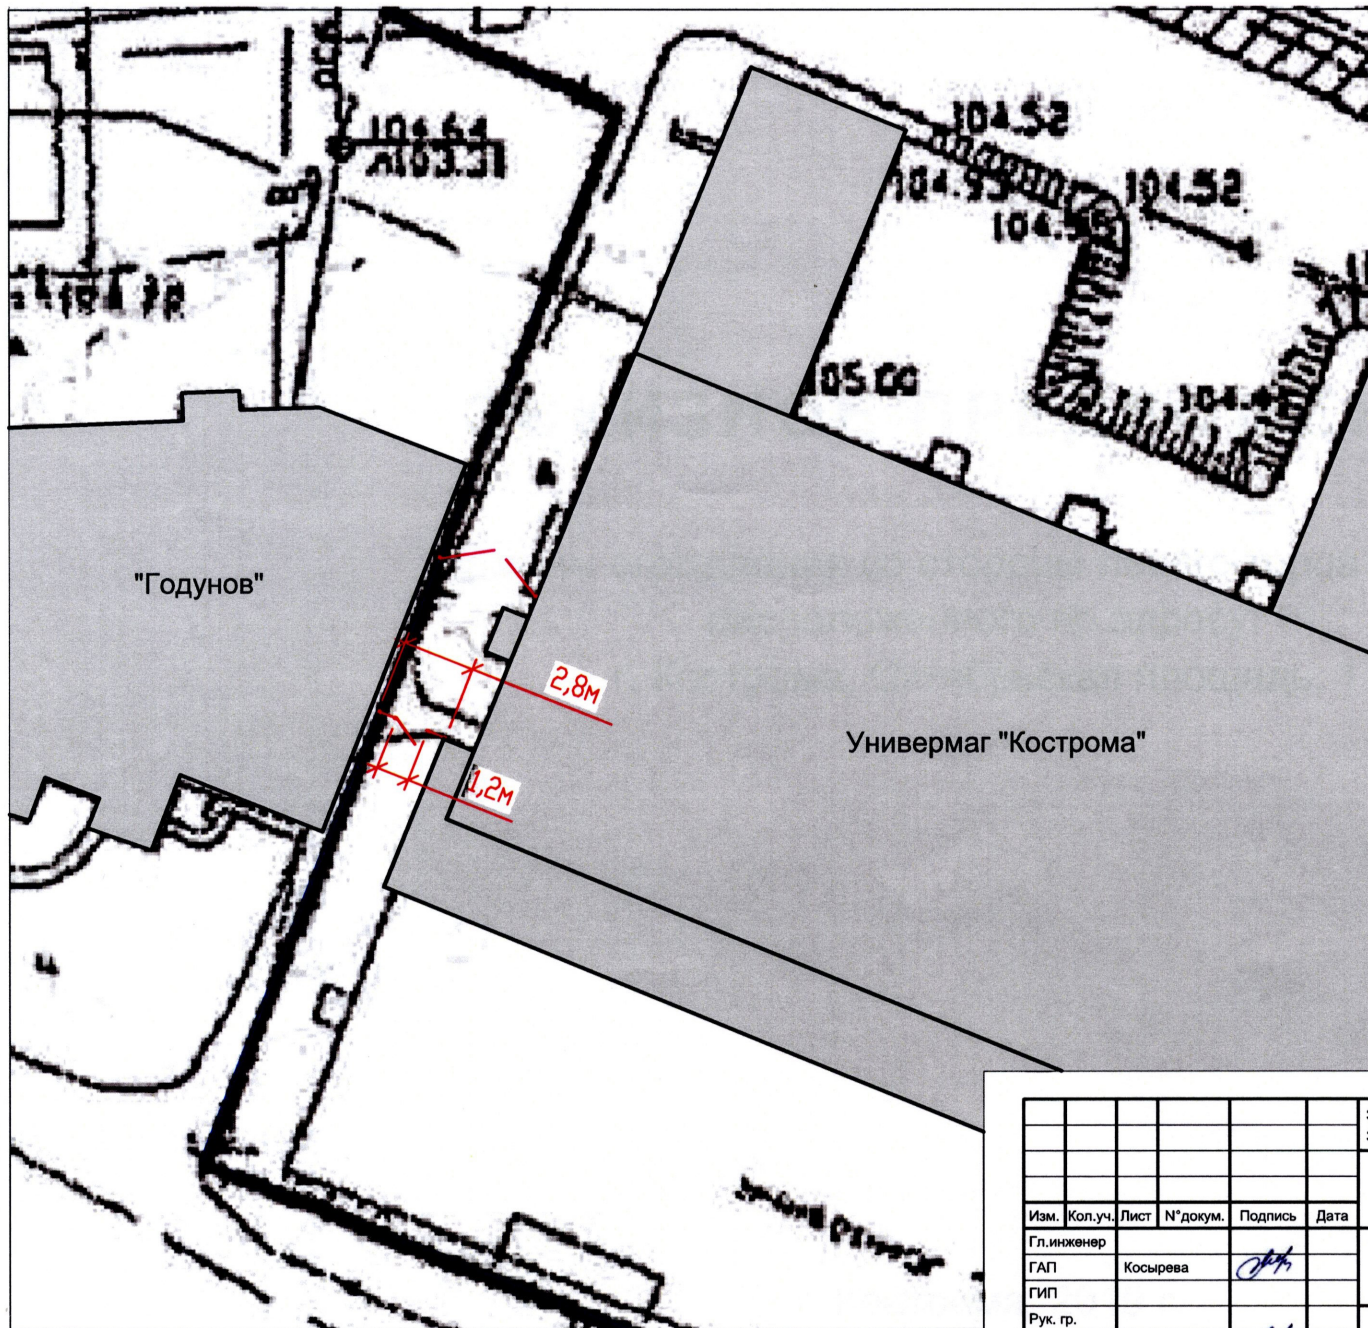


Условные обозначения:

- - территория ООО "ГАЛИОН" (ТЦ "УНИВЕРМАГ "КОСТРОМА")
- - заменяемое ограждение
- - существующее ограждение-ворота

Примечание: местоположение ограждения остается неизменным.

					Заказ: 09-18	- AP
					Заказчик: Акционерное общество Коммерческий банк "Модульбанк"	
					Эскизное предложение замены ограждения со стороны левого торца здания, расположенного по адресу: г. Кострома, Октябрьская площадь, 1	
Изм.	Кол.уч.	Лист	№ докум.	Подпись	Дата	Стадия
						Лист
						Листов
Гл.инженер						Р
ГАП	Косырева					6
ГИП						
Рук. гр.						
Архитектор	Косырева					
Н.контроль						
Разбивочный чертеж						

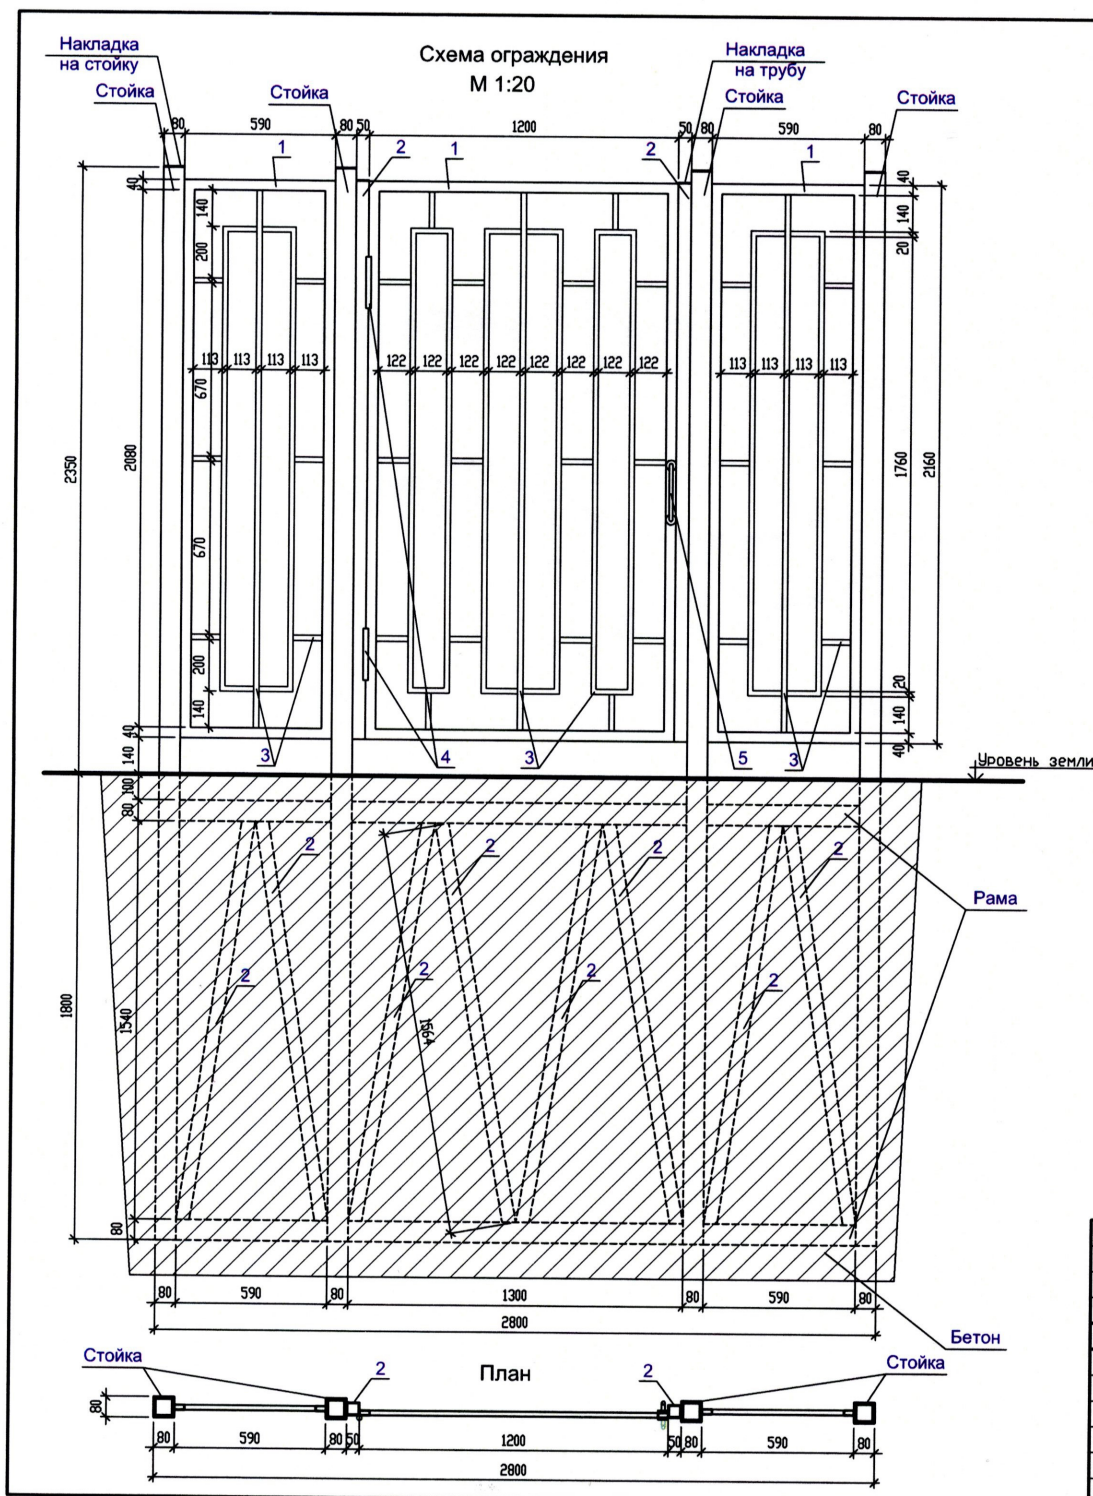

Спецификация

Марка поз.	Обозначение	Наименование	Кол-во	Масса ед., кг	Примеч.
<u>Ограждение с калиткой</u>					
Стойка	ГОСТ 30245-2003	□ 80x8, L=4,15 м	4	67.90	
Накладка на стойку	ГОСТ 103-2006	— 100 x 5, L=0,10 м	4	0.40	
Рама	ГОСТ 30245-2003	□ 80x8, пог/м	4.96	16.36	
1	ГОСТ 8645-68	□ 40 x 20 x 3, пог/м	17.72	3.08	
2	ГОСТ 30245-2003	□ 50x4, пог/м	16.9	5.45	
Накладка на трубу	ГОСТ 103-2006	— 50 x 5, L=0,05 м	2	0.20	
3	ГОСТ 8645-68	□ 20 x 20 x 3, пог/м	29.90	1.54	
4		Петля гаражная ПГ 36x160	2		
5		Ручка	2		

					Заказ: 09-18	- AP
					Заказчик: Акционерное общество Коммерческий банк "Модульбанк"	
					Эскизное предложение замены ограждения со стороны левого торца здания, расположенного по адресу: г. Кострома, Октябрьская площадь, 1	
Изм.	Кол.уч.	Лист	№ докум.	Подпись	Дата	Стадия
						Лист
						Листов
Гл.инженер						Р
ГАП	Косырева					7
ГИП						
Рук. гр.						
Разработал	Косырева					
Н.контроль						
Схема ограждения. Спецификация						