



АДМИНИСТРАЦИЯ ГОРОДА КОСТРОМЫ

ПОСТАНОВЛЕНИЕ

4 июля 2019 года

№ 1133

О внесении изменений в схему размещения нестационарных торговых объектов на территории города Костромы

В соответствии со статьей 10 Федерального закона от 28 декабря 2009 года № 381-ФЗ «Об основах государственного регулирования торговой деятельности в Российской Федерации», статьей 4 Закона Костромской области от 2 сентября 2010 года № 657-4-ЗКО «О государственном регулировании торговой деятельности на территории Костромской области», постановлением департамента экономического развития, промышленности и торговли Костромской области от 21 марта 2011 года № 7 «О порядке разработки и утверждения органами местного самоуправления муниципальных образований Костромской области схемы размещения нестационарных торговых объектов», частью 4.2 статьи 3 Правил предоставления органами местного самоуправления города Костромы права на размещение нестационарных торговых объектов на территории города Костромы, утвержденных решением Думы города Костромы от 24 апреля 2015 года № 76, в целях упорядочения размещения объектов нестационарной торговой сети, создания условий для улучшения организации и качества обслуживания населения города Костромы, руководствуясь статьями 42, 44, частью 1 статьи 57 Устава города Костромы,

ПОСТАНОВЛЯЮ:

1. Внести в схему размещения нестационарных торговых объектов на территории города Костромы, утвержденную постановлением Администрации города Костромы от 26 мая 2011 года № 1219 (с изменениями, внесенными постановлениями Администрации города Костромы от 28 июля 2011 года № 1751, от 13 декабря 2011 года № 2814, от 23 декабря 2011 года № 2939, от 5 марта 2012 года № 342, от 20 апреля 2012 года № 805, от 13 августа 2012 года № 1649, от 18 октября 2012 года № 2165, от 26 июля 2013 года № 1634, от 18 декабря 2013 года № 2904, от 14 февраля 2014 года № 398, от 19 июня 2014 года № 1538, от 25 июля 2014 года № 1908, от 30 октября 2014 года № 2949, от 18 декабря 2014 года № 3432, от 29 декабря 2014 года № 3584, от 23 марта 2015 года № 603, от 12 мая 2015 года № 1053, от 4 августа 2015 года № 1996, от 10 сентября 2015 года № 2522, от 3 ноября 2015 года № 3152, от 3 декабря 2015 года № 3584, от 22 декабря 2015 года № 3832, от 11 февраля 2016 года № 292, от 21 марта 2016 года № 595, от 8 апреля 2016 года № 894, от 13 апреля 2016 года № 945, от 5 мая 2016 года № 1117, от 1 июня 2016 года № 1461, от 12 августа 2016 года № 2246, от 7 октября 2016 года № 2873, от 30 ноября

2016 года № 3232, от 9 января 2017 года № 25, от 13 апреля 2017 года № 905, от 15 июня 2017 года № 1720, от 31 июля 2017 года № 2137, от 29 ноября 2017 года № 3113, от 29 января 2018 года № 121, от 25 июня 2018 года № 1349, от 25 июля 2018 года № 1637, от 2 августа 2018 года № 1694, от 19 октября 2018 года № 2338, от 18 декабря 2018 года № 2733, от 15 февраля 2019 года № 208, от 21 марта 2019 года № 406, от 13 мая 2019 года № 731, от 6 июня 2019 года № 941), следующие изменения:

1.1. строку 23 изложить в следующей редакции:

«	23.	Площадь Мира, в районе дома 2	4	киоск	1	квас разливной	с мая по сентябрь включительно
			4	холодильный прилавок	1	мороженое и прохладительные напитки в промышленной упаковке	с мая по сентябрь включительно
			13,75	павильон с навесом для ожидания транспорта	1	общественное питание	круглый год

»;

1.2. строку 39 изложить в следующей редакции:

«	39.	Улица Ленина, в районе дом 188	9	тонар	1	продовольственные товары	круглый год
			11,25	тонар	1	мясная продукция	круглый год
			9	тонар	2	хлебобулочные изделия, мучные кулинарные и кондитерские изделия в промышленной упаковке	круглый год
			9	тонар	1	мясная продукция	круглый год
			18	павильон	1	печатная продукция	круглый год
			23	киоски с местами для ожидания транспорта	1	хлебобулочные изделия и продовольственные товары	круглый год
			10,4	павильон	1	продовольственные товары	круглый год
			20	павильон	1	мясная и молочная продукция	круглый год
			4	киоск	1	питьевая вода	круглый год

»;

1.3. строку 63 изложить в следующей редакции:

«	68.	Микрорайон Давыдовский-2, напротив дома 7	4	передвижная автоцистерна или ролл-бар	1	квас разливной	с мая по сентябрь включительно	»;
			8	палатка	1	плодоовощная продукция	с мая по октябрь включительно	

1.4. строку 82 изложить в следующей редакции:

«	82.	Проезд Студенческий, у дома 9	9	тонар	1	хлебобулочные изделия, мучные кулинарные и кондитерские изделия в промышленной упаковке	круглый год	»;
---	-----	-------------------------------	---	-------	---	---	-------------	----

1.5. строку 271 изложить в следующей редакции:

«	271.	Улица Свердлова, в районе дома 80	75,23	павильон	1	продовольственные товары	круглый год	»;
---	------	-----------------------------------	-------	----------	---	--------------------------	-------------	----

1.6. строку 418 изложить в следующей редакции:

«	418.	Здание с кадастровым номером 44:27:040113:51 (Торговый павильон «Овощи») на территории объекта культурного наследия «Ансамбль Торговых рядов и других зданий центральной части города: Мучные ряды, XVIII-XIX вв.»	1	платежный терминал/банкомат	1	платежные терминалы для оплаты услуг и штрафов (в том числе банкоматы)	круглый год	»;
---	------	--	---	-----------------------------	---	--	-------------	----

1.7. дополнить строкой 433 следующего содержания:

«	433.	Микрорайон Давыдовский-3, дом 17, (помещение 13 (вестибюль) нежилого помещения 1 первого этажа)	1	торговый автомат	1	непродовольственные товары	круглый год	»;
---	------	---	---	------------------	---	----------------------------	-------------	----

1.8. приложение 23 изложить в новой редакции согласно приложению 1 к настоящему постановлению;

1.9. приложение 39 изложить в новой редакции согласно приложению 2 к настоящему постановлению;

1.10. приложение 82 изложить в новой редакции согласно приложению 3 к настоящему постановлению;

1.11. дополнить приложением 68 согласно приложению 4 к настоящему постановлению;

1.12. дополнить приложением 271 согласно приложению 5 к настоящему постановлению.

2. Настоящее постановление вступает в силу со дня его официального опубликования и подлежит размещению на официальном сайте Администрации города Костромы в информационно-телекоммуникационной сети «Интернет».

Исполняющий обязанности
главы Администрации города Костромы




О. В. Болоховец



Ситуационный план земельного участка
для размещения нестационарных торговых объектов

имеющих местоположение по адресу: город Кострома, улица Ленина, в районе дома 88 от Ушаев

Приложение 2 к постановлению
Администрации города Кострома
2019 года №133
Приложение 39

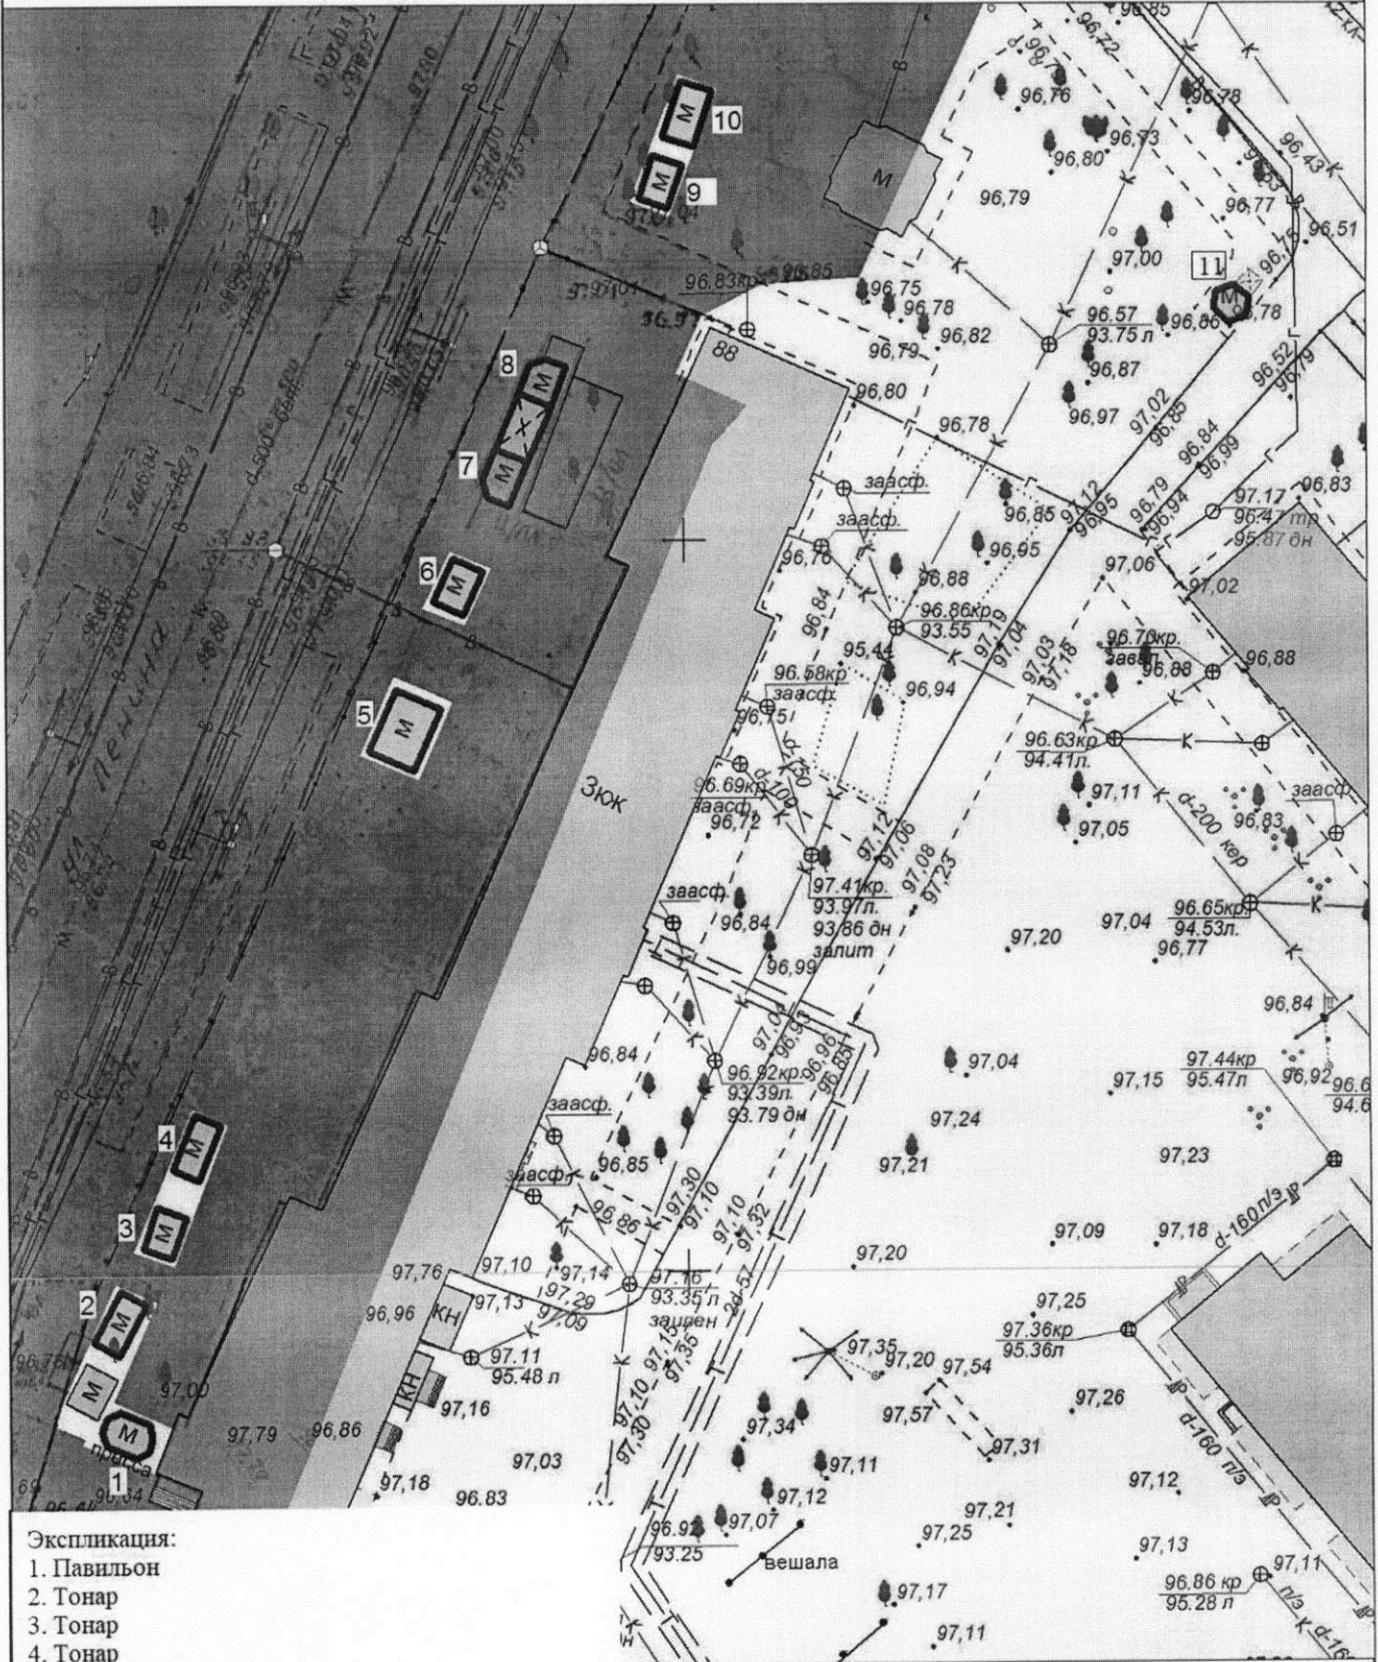

Экспликация:

- 1. Павильон
- 2. Тонар
- 3. Тонар
- 4. Тонар
- 5. Павильон
- 6. Павильон
- 7-8. Киоски с местами для ожидания транспорта
- 9. Тонар
- 10. Тонар
- 11. Киоск


МКУ города Кострома "Центр градостроительства"

	Ф.И.О.	Подпись	Дата
И. О. директора МКУ	Миличенко Е. Н.		
Начальник отдела ИСОГД	Баранов А. В.		
Инженер отдела кадастровых работ	Ивонтьев А. А.		
Исполнил	Тихомирова О.А.		
			Масштаб: 1:500

Ситуационный план земельного участка для размещения нестационарных торговых объектов

Приложение 3 к постановлению
Администрации города Костромы
от 11.09.2019 года № 1133
Приложение 68

имеющий местоположение по адресу: город Кострома, микрорайон Давыдовский-2, напротив дома 77

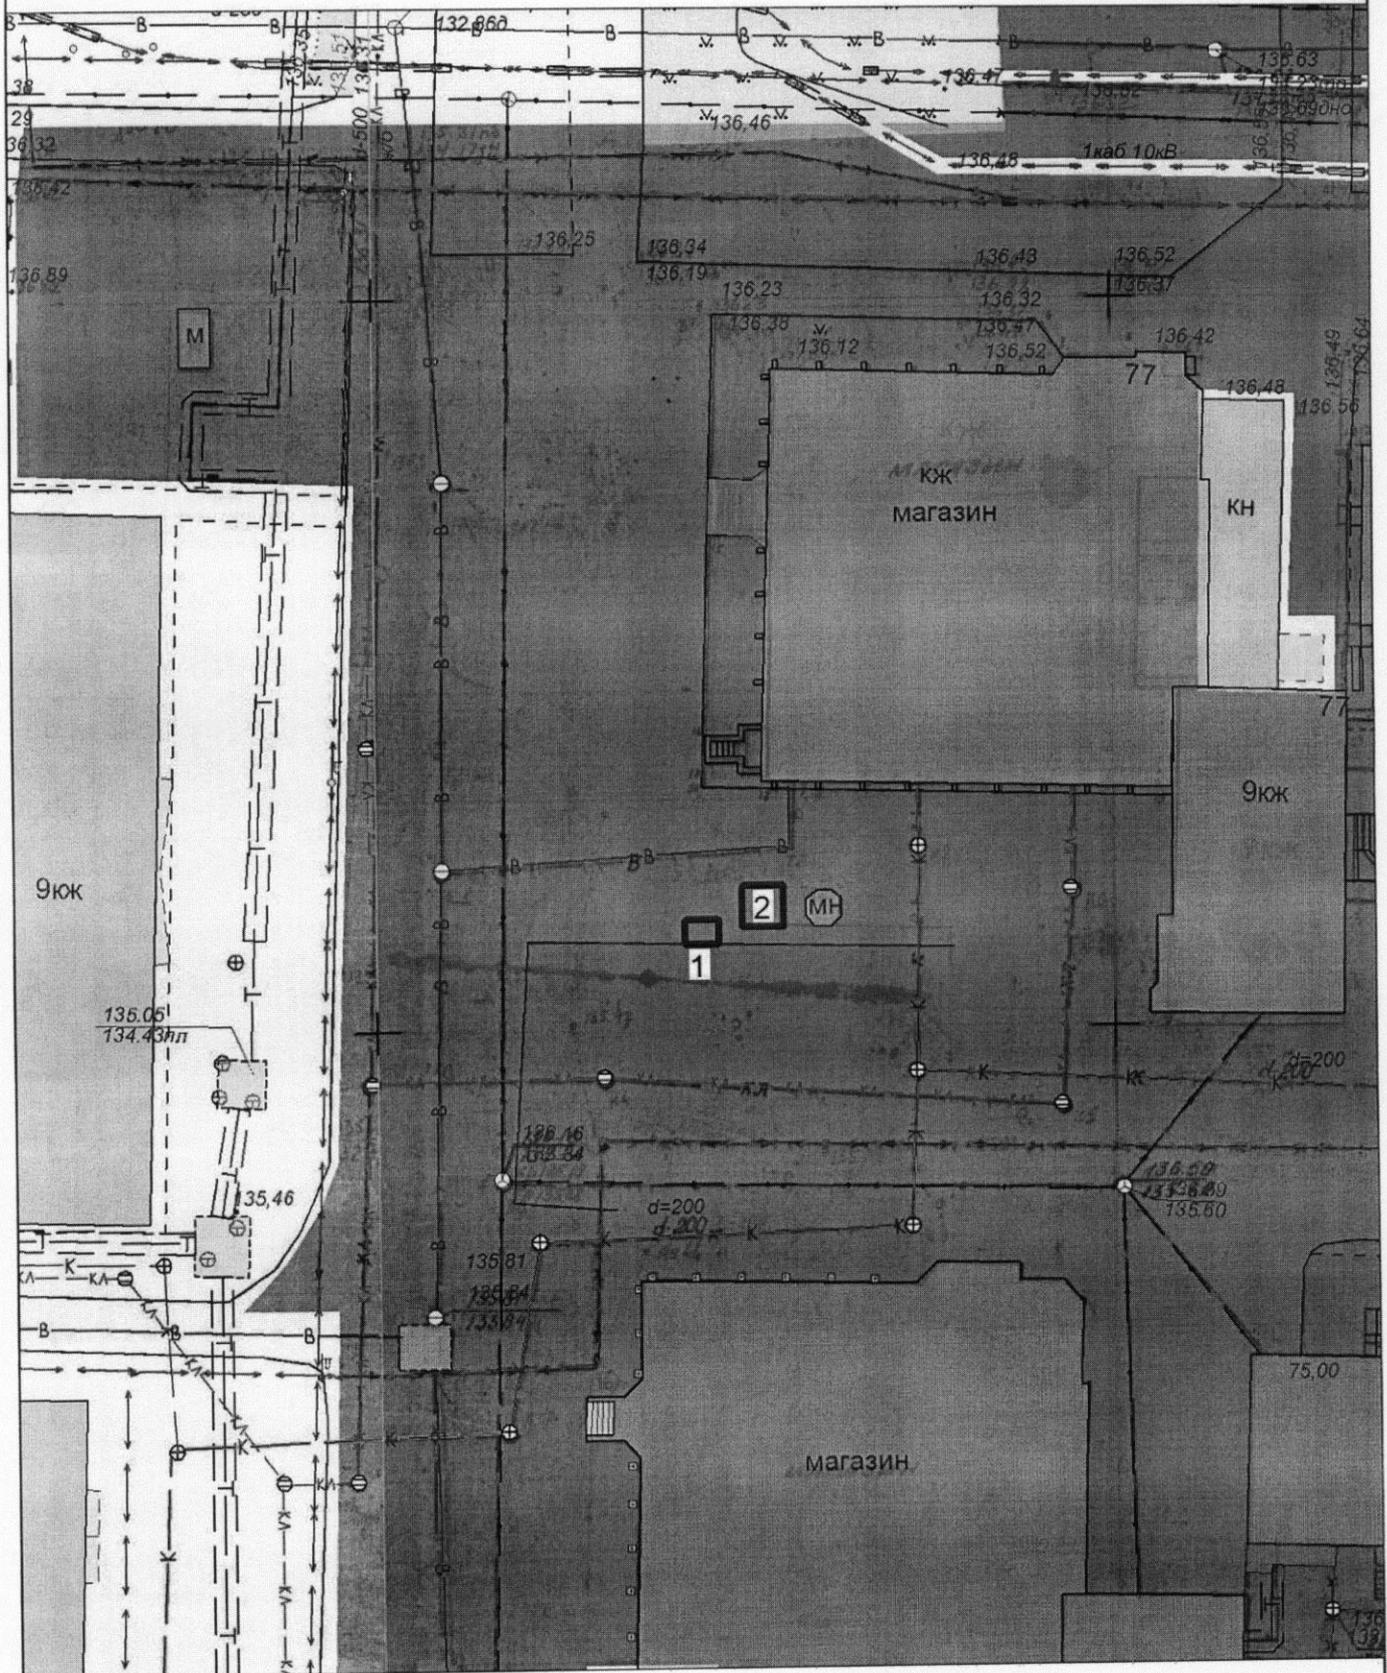

Экспликация:

1. Передвижная автоцистерна или ролл-бар
2. Палатка

МКУ города Костромы "Центр градостроительства"

	Ф.И.О.	Подпись	Дата
И. О. директора МКУ	Миличенко Е. Н.		
Начальник отдела ИСОГД	Баранов А. В.		
Инженер отдела кадастровых работ	Ивонтьев А. А.		
Исполнил	Тихомирова О. А.		
			Масштаб: 1:500



Ситуационный план земельного участка

для размещения нестационарного торгового объекта


имеющего местоположение по адресу: город Кострома, проезд Студенческий, у дома 9

Приложение 4 к постановлению

Администрации города Костромы

от Ушова 2019 год № 1133

Приложение 82

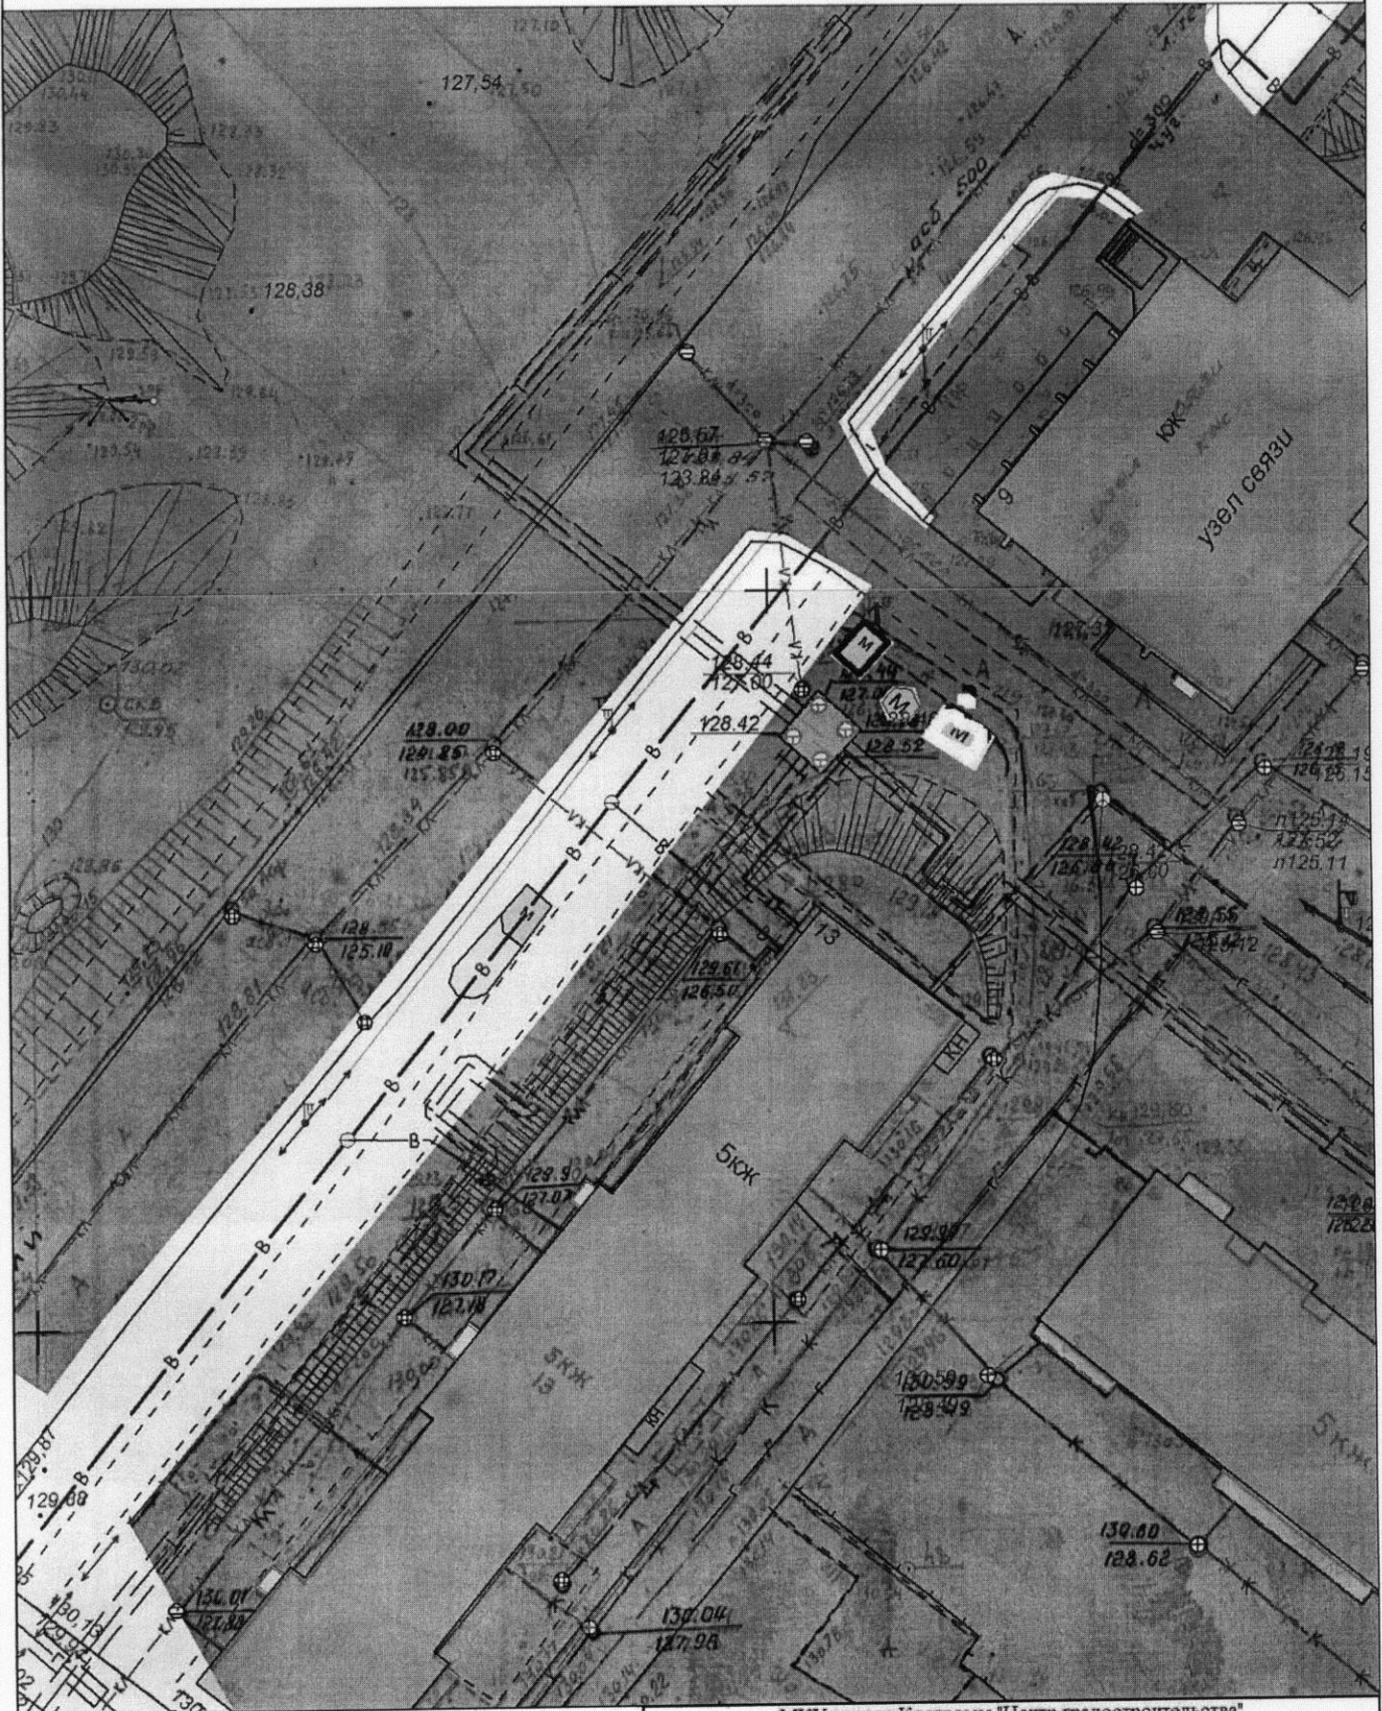

МКУ города Костромы "Центр градостроительства"

Экспликация:

1. Тонар


	Ф.И.О.	Подпись	Дата
Директор МКУ	Храмов А. В.		
И.О. начальника отдела ИСОГД	Дудин Д. Г.		
Инженер отдела кадастровых работ	Ивонтьев А. А.		
Исполнил	Тихомирова О.А.		
			Масштаб: 1:500



**Ситуационный план земельного участка
для размещения нестационарного торгового объекта**

Приложение 5 к постановлению
Администрации города Костромы
от 15.01.2019 года № 1133
Приложение 271

имеющего местоположение по адресу: город Кострома, улица Свердлова, в районе дома 80

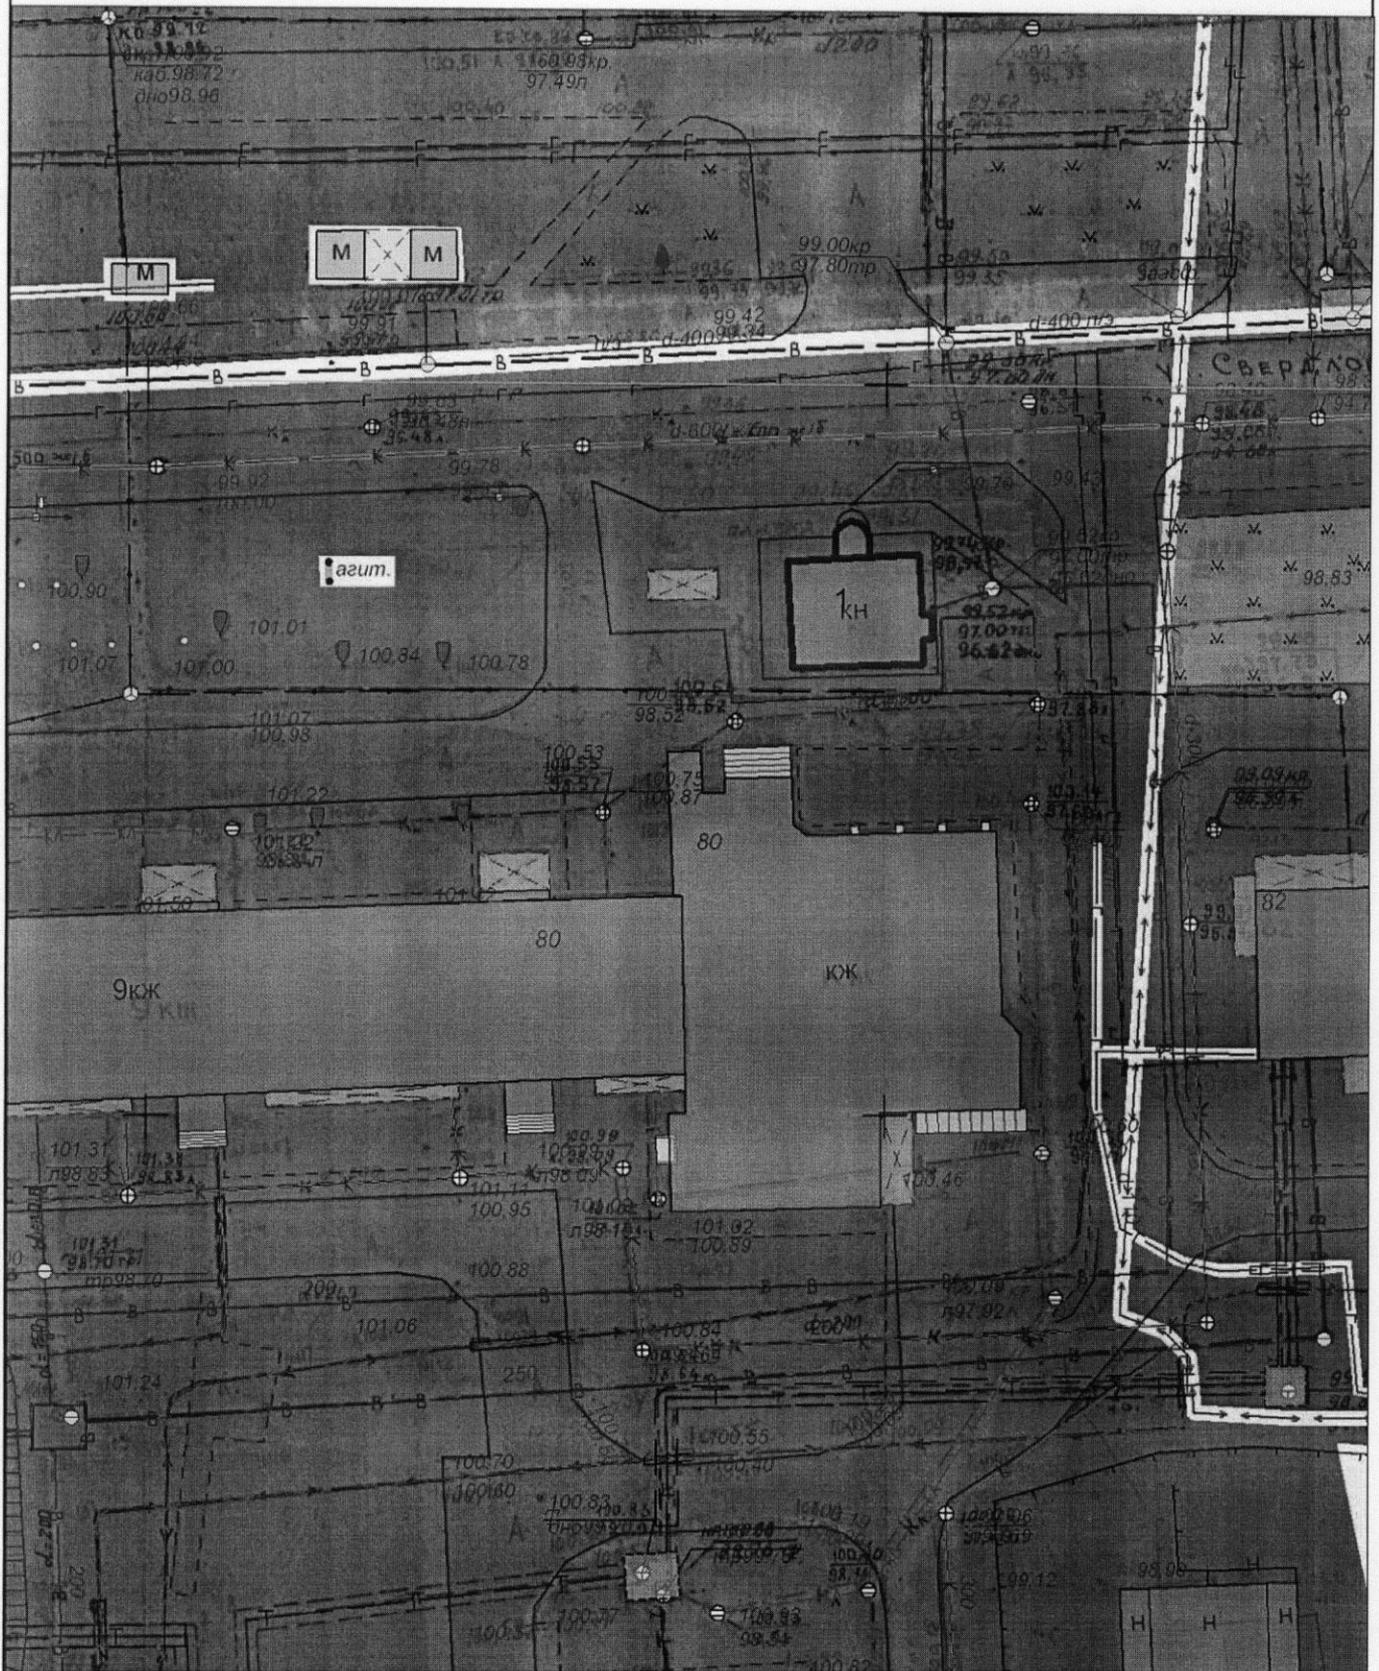

Экспликация:
1. Павильон

МКУ города Костромы "Центр градостроительства"			
	Ф.И.О.	Подпись	Дата
Директор МКУ	Храмов А. В.		
Начальник отдела ИСОГД	Баранов А. В.		
Инженер отдела кадастровых работ	Ивонтьев А. А.		
Исполнил	Тихомирова О. А.		
			Масштаб: 1:500