


ОБЪЯВЛЕНИЕ


На основании обращения уполномоченного лица, определенного общим собранием собственников помещений многоквартирного дома, расположенного по адресу: город Кострома, проспект Текстильщиков, 86 Кошельковой М. А., во исполнение пункта 3 статьи 4 Порядка согласования Схемы ограждения земельного участка на территории города Костромы, утвержденного решением Думы города Костромы от 4 декабря 2014 года № 233, Администрацией города Костромы проводится изучение мнения заинтересованных лиц по вопросу установки ограждения на земельном участке под многоквартирным домом по адресу: город Кострома, проспект Текстильщиков, 86, согласно Схеме ограждения земельного участка.

Предложения и рекомендации по данному вопросу принимаются Управлением архитектуры и градостроительства в письменной форме до 25 июля 2019 года по адресу: площадь Конституции, 2, кабинеты 405, 406.

Исполняющий обязанности
начальника Управления

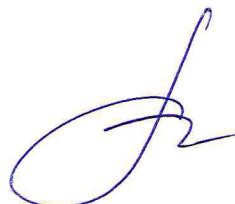

Е. С. Янова

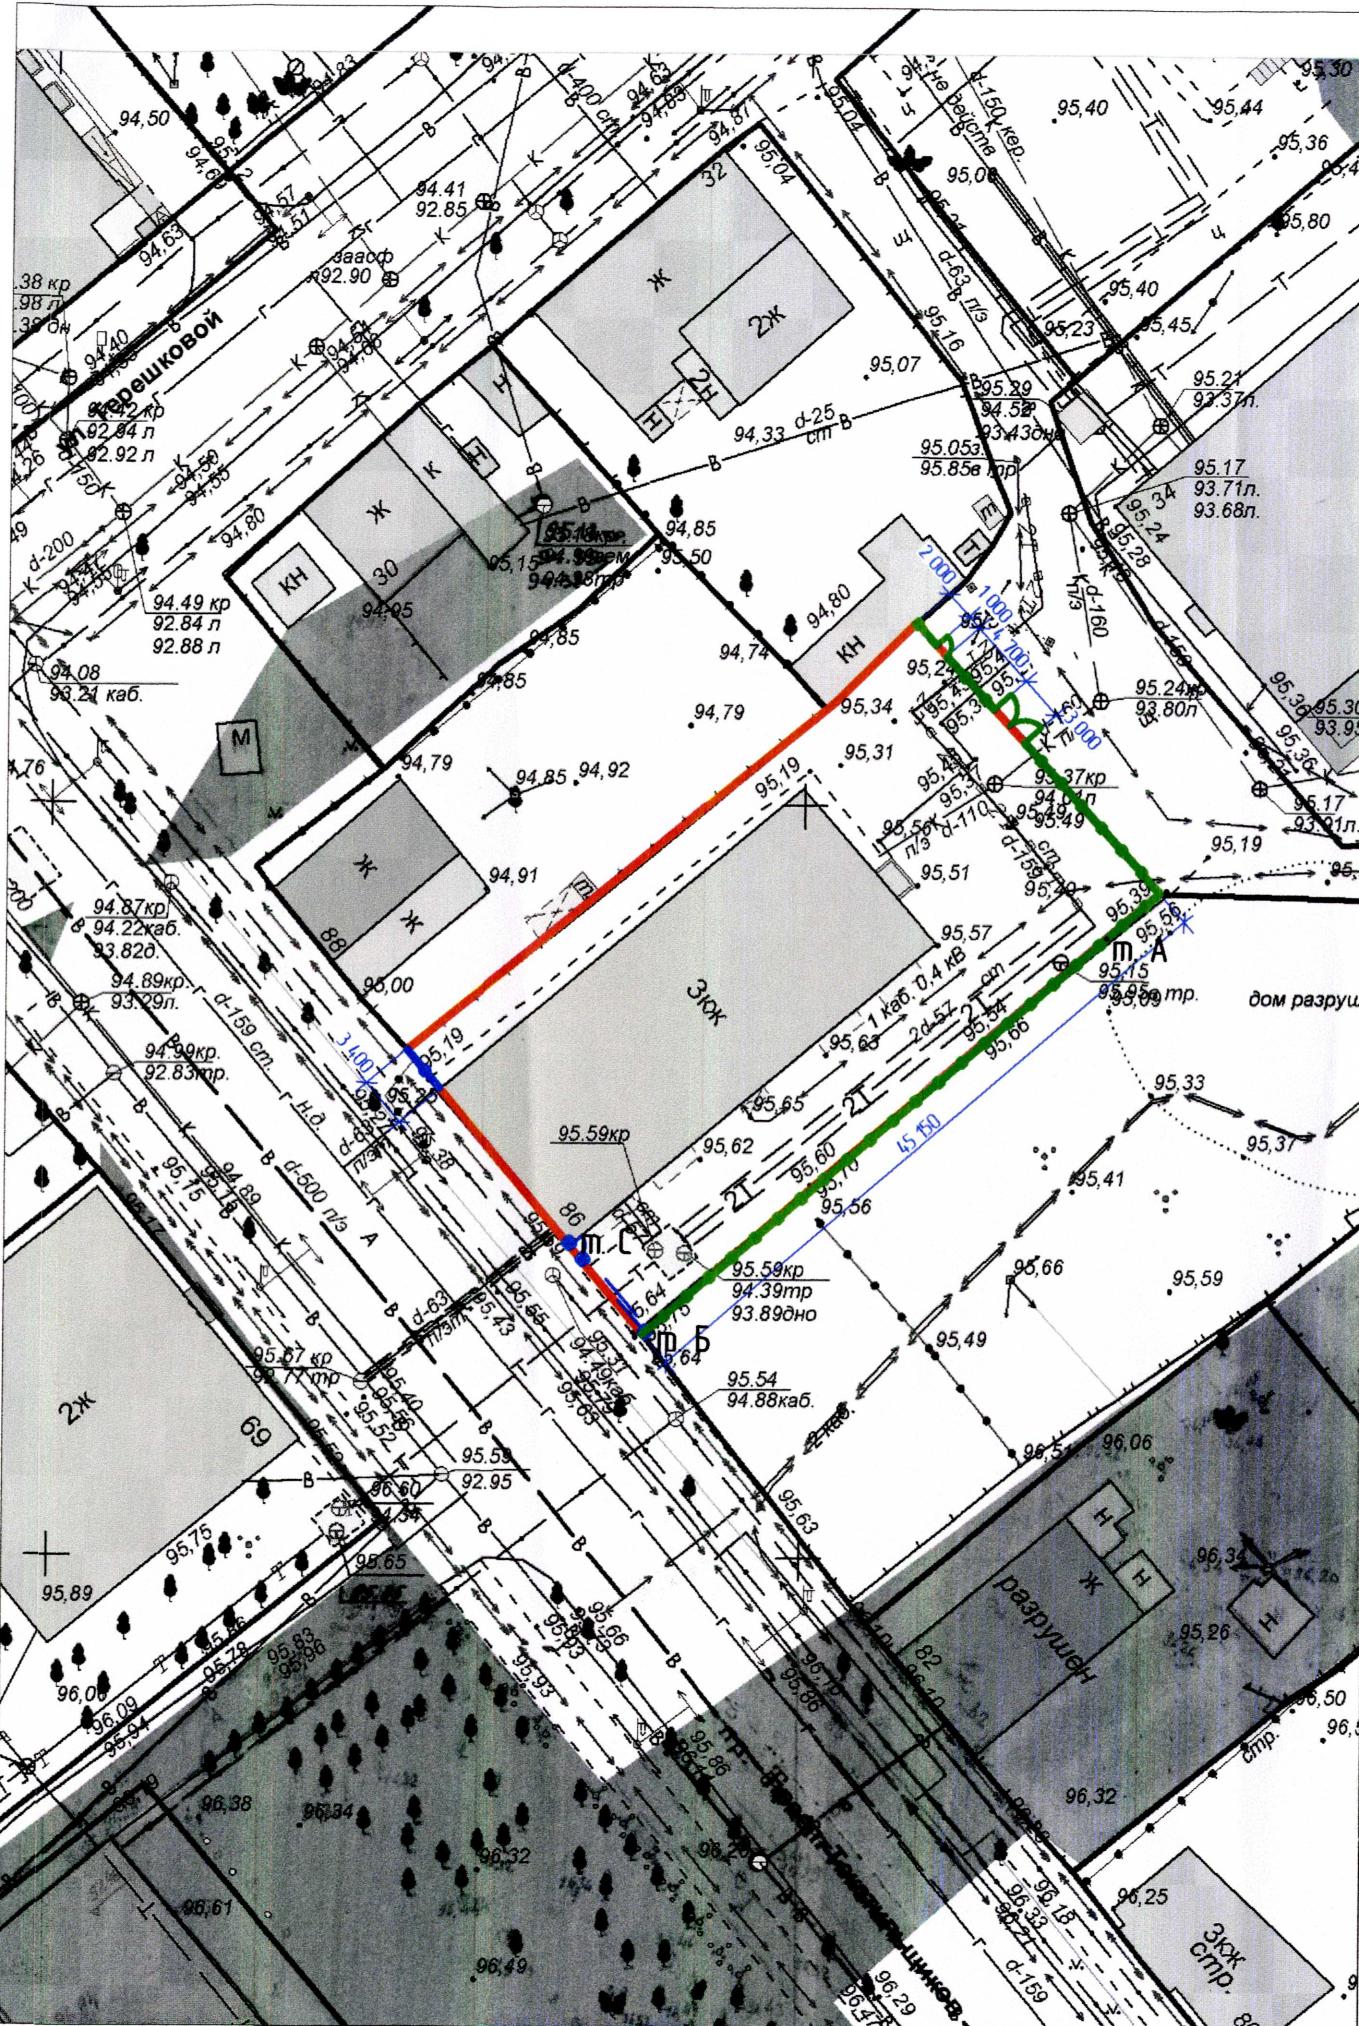

Номер на плане	Наименование и обозначение	Количество		Площадь, м ²				Строительный объем, м ³	
		Этажность зданий	Квартир	засстроек		общая нормируемая		здания	всего
				здания	всего	здания	всего		
1	Жилой дом	3	1	-	-	-	-	-	-

Условные изображения и обозначения

Условные изобр. и обознach.	Наименование
	Граница земельного участка
	Ограждение Тип 1
	Ворота Тип 2
	Калитка Тип 3
	Ворота Тип 5
	Калитка Тип 6
	Ограждение Тип 4

Примечание:

Установку ограждения производить в границах участка, место размещения ворот и калиток относительно ограждения уточнить по факту.

Технические решения, принятые в рабочих чертежах, соответствуют требованиям экологических, санитарно-гигиенических, противопожарных и других норм, действующих на территории Российской Федерации, и обеспечивают безопасность для жизни и здоровья людей, эксплуатации объекта при соблюдении предусмотренных рабочими чертежами мероприятий.

Главный инженер проекта:


Гришаева Е. Г.

07/2018-ПЗУ


Схема благоустройства земельного участка по адресу:
Костромская область, р-н Костромской, г Кострома, пр-т Текстильщиков, д 86

Изм	Кол	Лист	№ док	Подпись	Дата	Стадия	Лист	Листов
Разработал	Шахов							
ГАП	Шахов							
ГИП	Гришаева							
Н. контр.	Шахова					Схема планировочной организации земельного участка		ООО "АРХИТЕКТУРНО-ГРАДОСТРОИТЕЛЬНЫЙ ЦЕНТР"


Ограждение ОГ ТИП-1

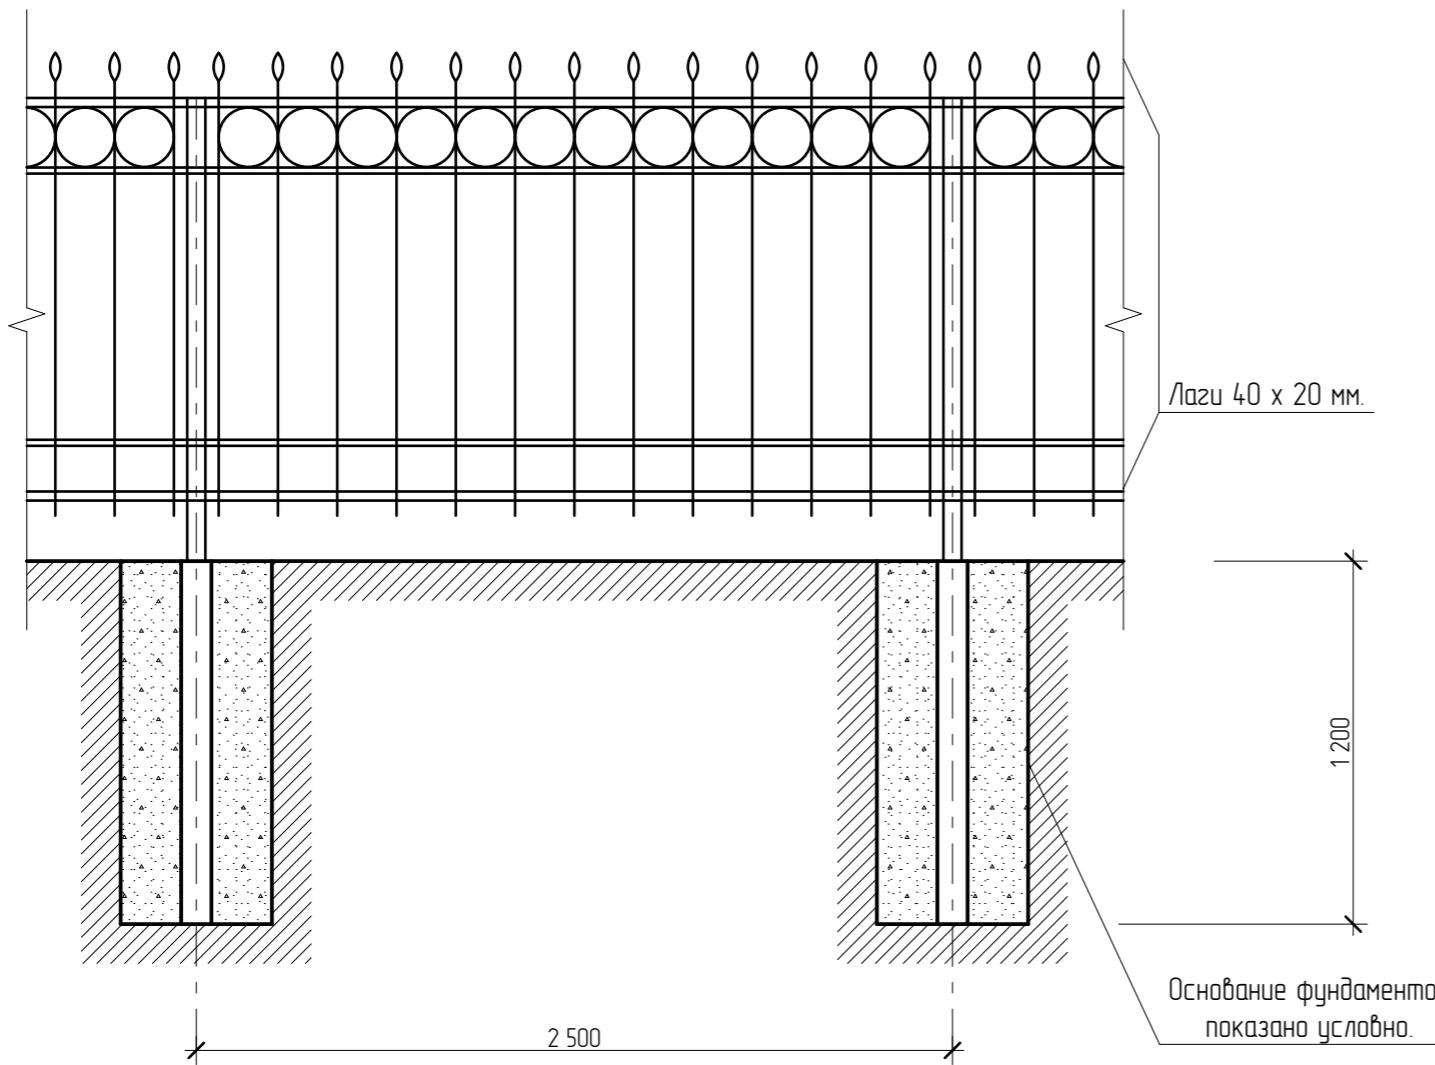

Ворота ОГ ТИП-2

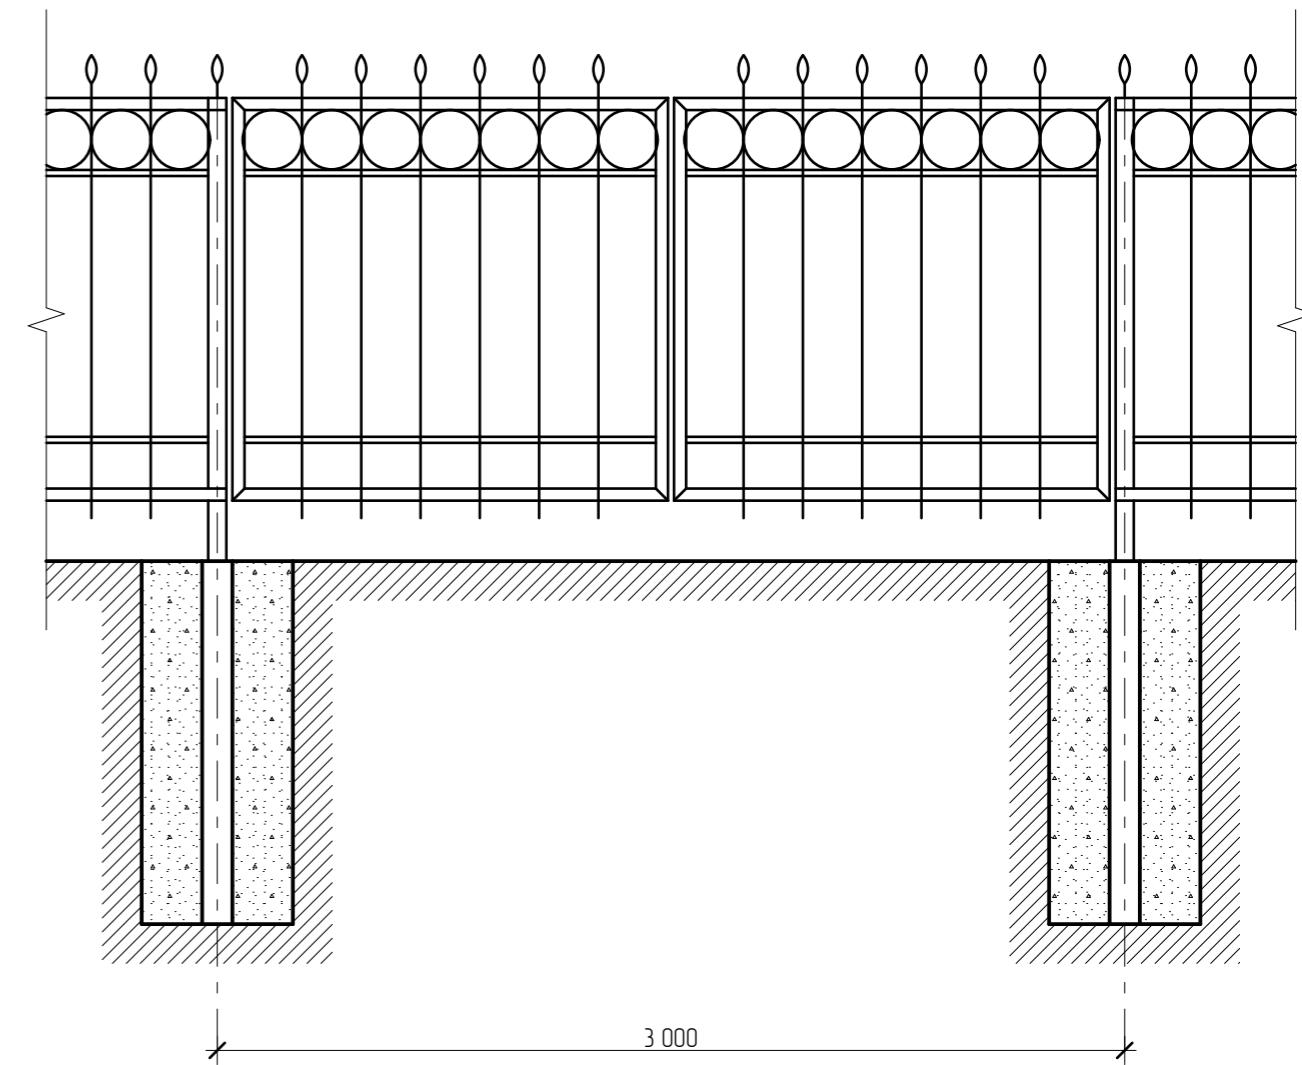


Калитка ОГ ТИП-3

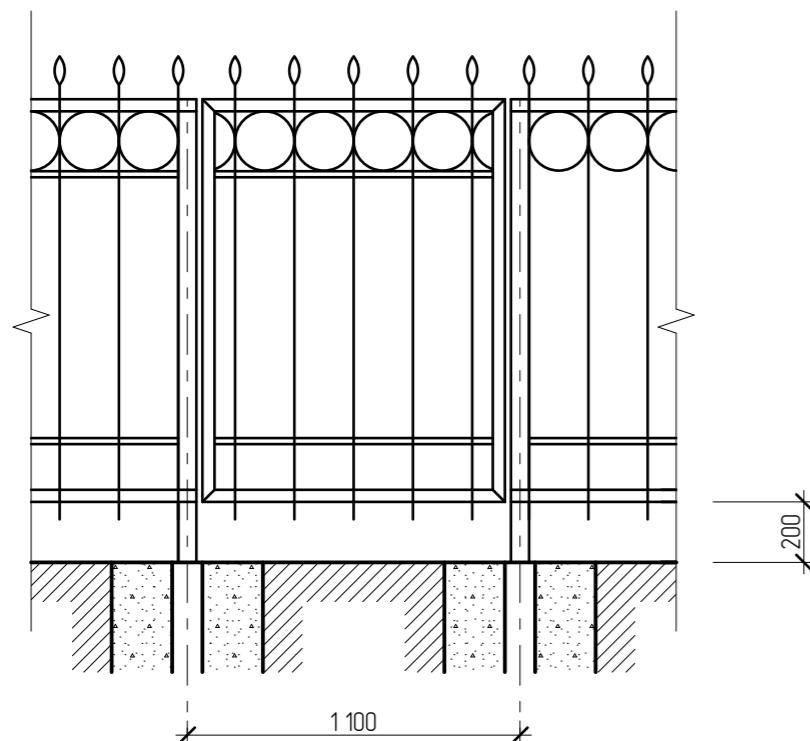

- Схема ограждения показана условно и означает ориентировочные габаритные размеры которые могут отличаться от размеров ограждения установленного по факту.
- При производстве работ разметку и монтаж ограждения выполнить с учетом существующих сетей инженерно-технических обеспечения обозначенных на плане.
- Расстояния по горизонтали (в свету) от ближайших подземных инженерных сетей до зданий и сооружений следует принимать по таблице 15 СП 42.13330.2011. От водопровода - 3 м., канализации - 1,5 м., электрического кабеля - 0,5 м.

						05/2018-ПЗУ
Схема благоустройства земельного участка по адресу:						
						Костромская область, р-н Костромской, г Кострома, пр-т Текстильщиков, д 86
Изм	Кол	Лист	№док	Подпись	Дата	
Разработал	Беляев					
ГАП	Шахов					
ГИП	Гришаева					
Н. контр.	Шахова					
Схема планировочной организации земельного участка						ООО "АРХИТЕКТУРНО-ГРАДОСТРОИТЕЛЬНЫЙ ЦЕНТР"
		Стадия	Лист	Листов		
		П	2			

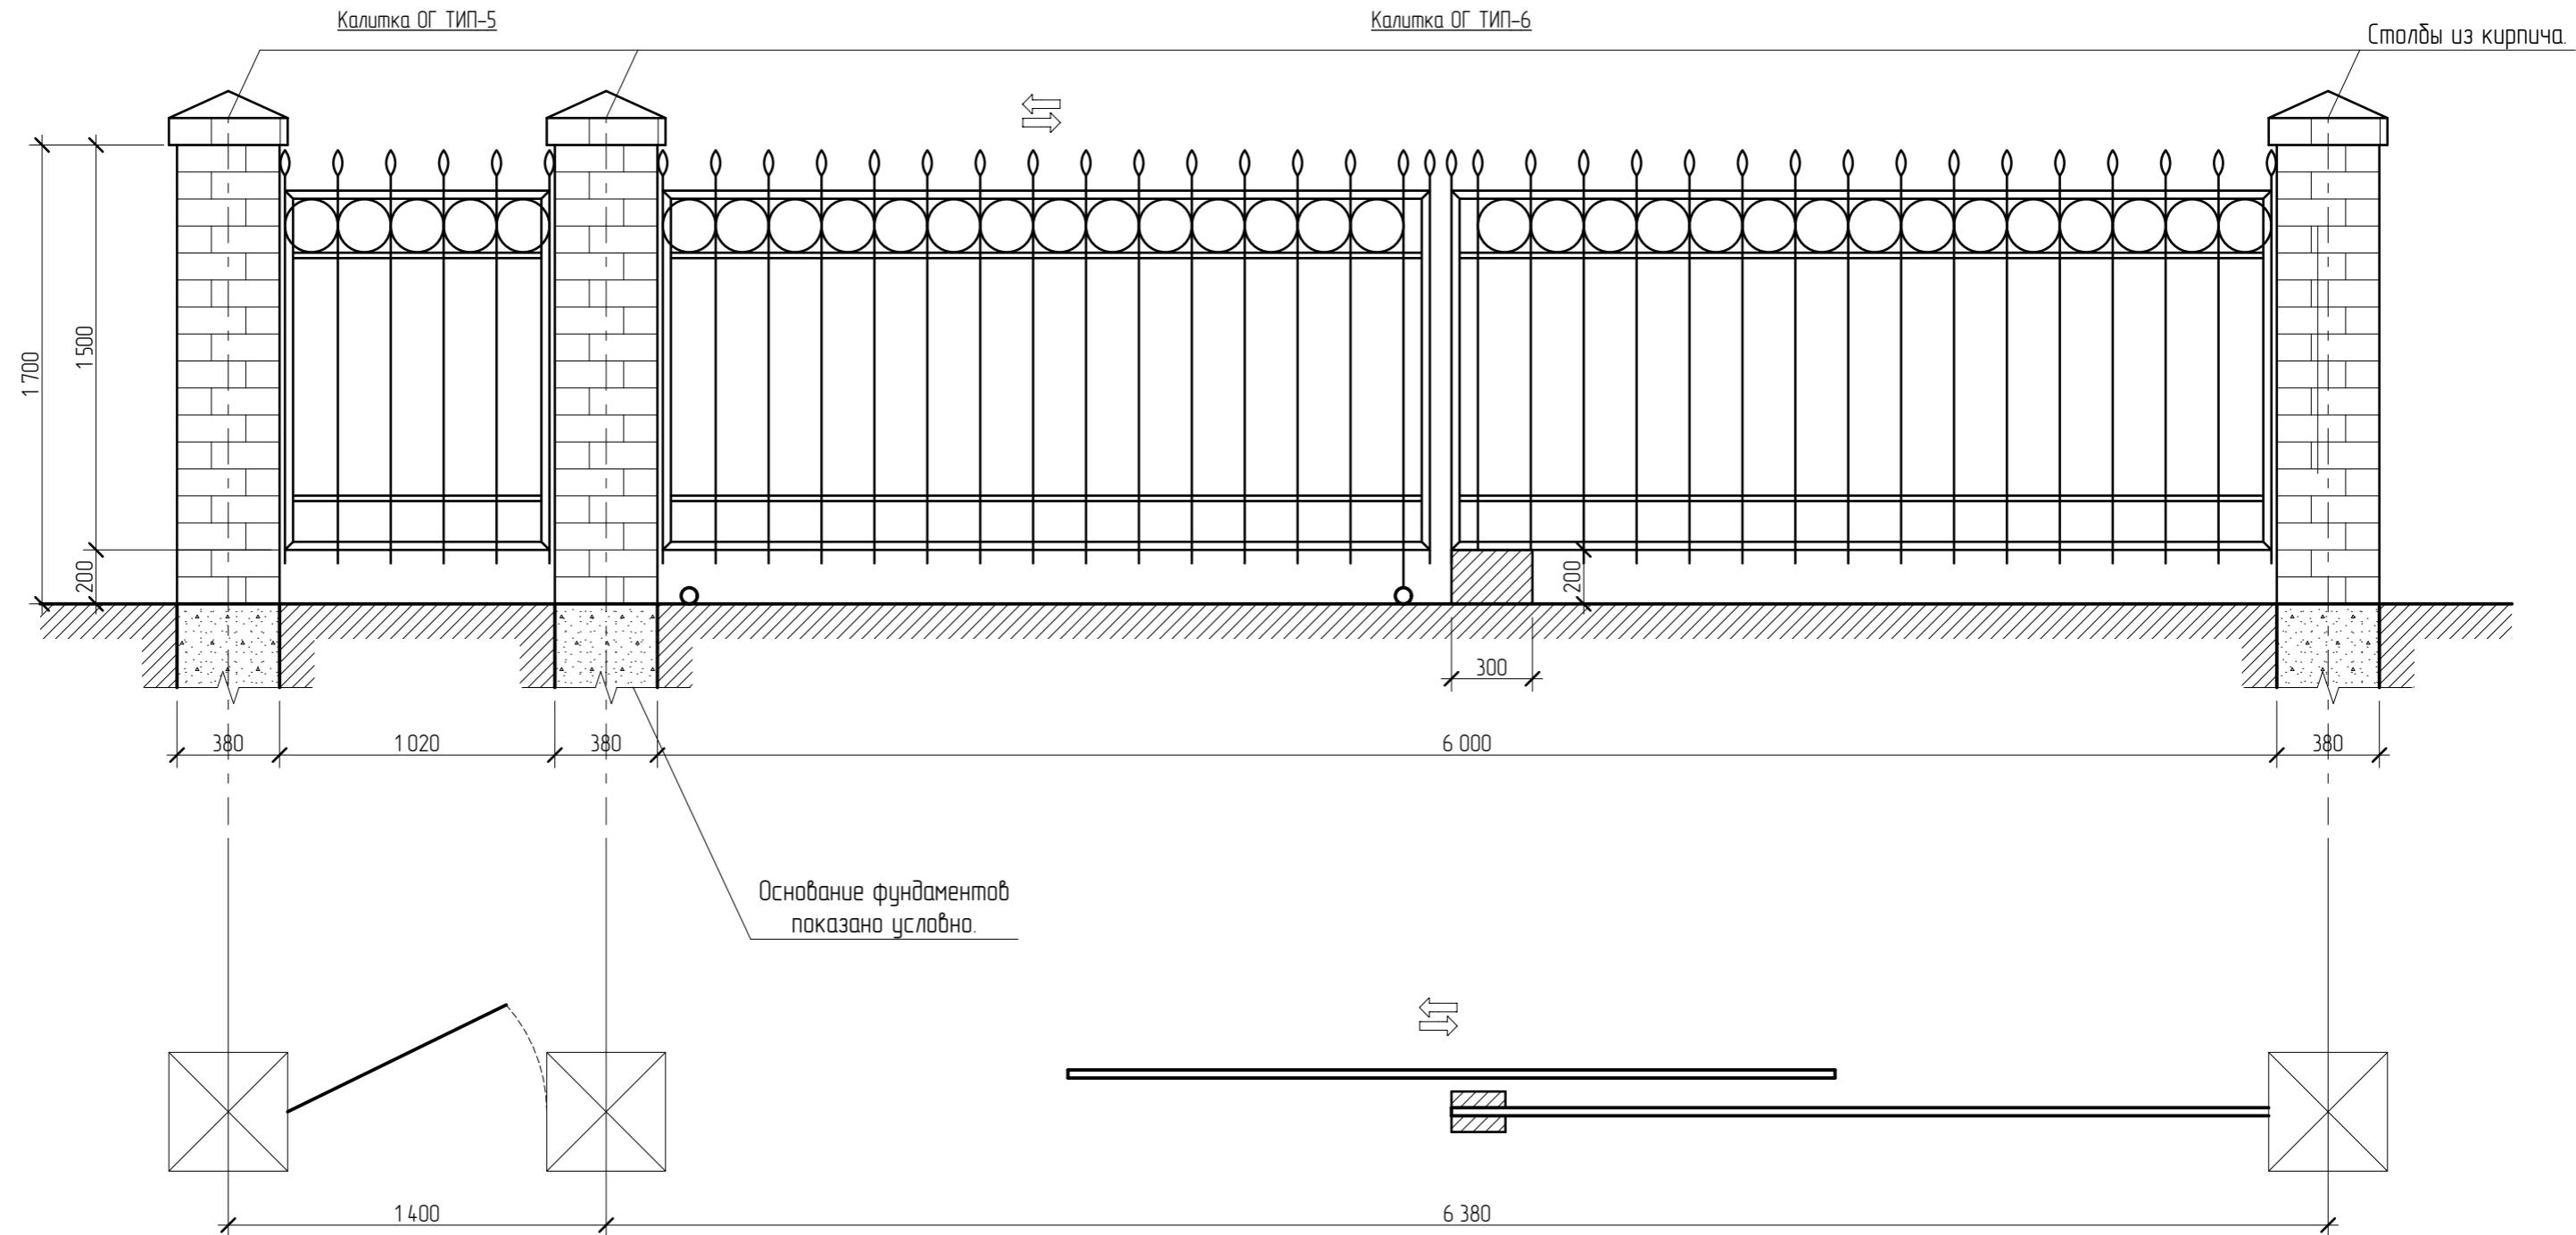

1. При производстве работ разметку и монтаж ограждения выполнить с учетом существующих сетей инженерно-технических обеспечения обозначенных на плане.
2. Расстояния по горизонтали (в свету) от ближайших подземных инженерных сетей до зданий и сооружений следует принимать по таблице 15 СП 42.13.30.2011. От водопровода - 3 м, канализации - 1,5 м, электрического кабеля - 0,5 м.
3. Фундаменты выполнить на основании отдельно разработанного проекта, с учетом веса выполненной секции.

						05/2018-ПЗУ		
						Схема благоустройства земельного участка по адресу:		
						Костромская область, р-н Костромской, г Кострома, пр-т Текстильщиков, д 86		
Изм	Кол	Лист	№док	Подпись	Дата			
Разработал	Шахов							
ГАП	Шахов							
ГИП	Гришаева							
Н. контр.	Шахова							
Секция ограждения ворота ТИП-5, калитка ТИП-6						Стадия	Лист	Листов
						П	3	
						ООО "АРХИТЕКТУРНО-ГРАДОСТРОИТЕЛЬНЫЙ ЦЕНТР"		