


ОБЪЯВЛЕНИЕ

На основании обращения Шукалович И. В. действующей в интересах собственников помещений многоквартирного дома 32 по улице Нижняя Дебря, по вопросу согласования Схемы ограждения земельного участка с по адресу: город Кострома, улица Нижняя Дебря, 32, во исполнение пункта 3 статьи 4 Порядка согласования Схемы ограждения земельного участка на территории города Костромы, утвержденного решением Думы города Костромы от 4 декабря 2014 года № 233, Администрацией города Костромы проводится изучение мнения заинтересованных лиц по вопросу установки ограждения на земельном участке по адресу: город Кострома, улица Нижняя Дебря, 32, согласно Схеме ограждения земельного участка.

Предложения и рекомендации по данному вопросу принимаются Управлением архитектуры и градостроительства в письменной форме до 18 апреля 2024 года по адресу: площадь Конституции, 2, кабинет № 406, либо по адресу электронной почты: SemenovaOA@gradkostroma.ru. Контактный номер телефона: 8 (4942) 42 70 72.

Начальник Управления,
Главный архитектор города Костромы

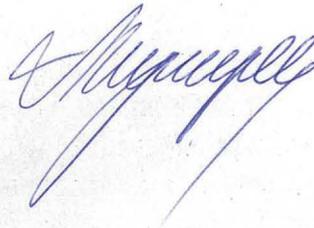

А. В. Козырев

Емельянченко Оксана Андреевна
8(4942)42 70 72

Координаты точек установки ограждения с жестким креплением


Обозначение точки	Длина линии (м)	Координаты	
		X	Y
1		1213530,0211	290125,6564
2		1213532,0776	290129,1301
3		1213548,9909	290145,8356
4		1213551,1288	290147,9402
5		1213551,3454	290151,6596
6		1213549,1678	290153,7232
7		1213546,9859	290155,7821
8		1213564,9208	290145,3530
9		1213563,0903	290143,6502
10		1213561,2598	290141,9475
11		1213559,0632	290139,9042
12		1213552,2537	290133,5701
13		1213536,3117	290120,1776
20		1213567,9577	290148,1778

Координаты углов границ земельного участка

14	1213529,2300	290126,3200
15	1213553,1600	290149,9400
16	1213539,9300	290162,1900
17	1213553,1000	290176,4300
18	1213575,8100	290155,4800
19	1213537,0400	290119,4100

1. При производстве работ разметку и монтаж ограждения выполнить с учетом существующих сетей инженерно-технических обеспечения обозначенных на плане с привлечением подрядной организации имеющей свидетельство СРО на выполнение работ в области инженерно-геодезических изысканий.
2. Расстояния по горизонтали (в свету) от ближайших подземных инженерных сетей до зданий и сооружений следует принимать по таблице 12,5 сп 42.133330.2016. От водопровода - 3 м., канализации - 1,5 м., электрического кабеля - 0,5 м., от тепловых сетей - 1,5 м., дренажа - 1,0 м., от сопутствующего дренажа - 0,4 м., газопровода среднего давления - 1,0 м., телефонный кабель - 2,0 м.
3. Шлагбаум оборудовать системой акустического детектора сирен для обеспечения беспрепятственного доступа экстренных служб

- ПЗУ			
Схема благоустройства территории по адресу: Костромская обл., г. Кострома, Ул. Нижняя Дебря, д. 32			
Изм	Кол	Лист	Дата
Разработал	Шахов	Подпись	
ГАП	Набуллин		
ГИП	Шахов		
Н. контр.	Шахова		
Стадия	Лист	Листов	
П	1		
Схема планировочной организации земельного участка М 1:500			
ООО АРХИТЕКТУРНО-ПРОЕКТОНОЕ БЮРО			

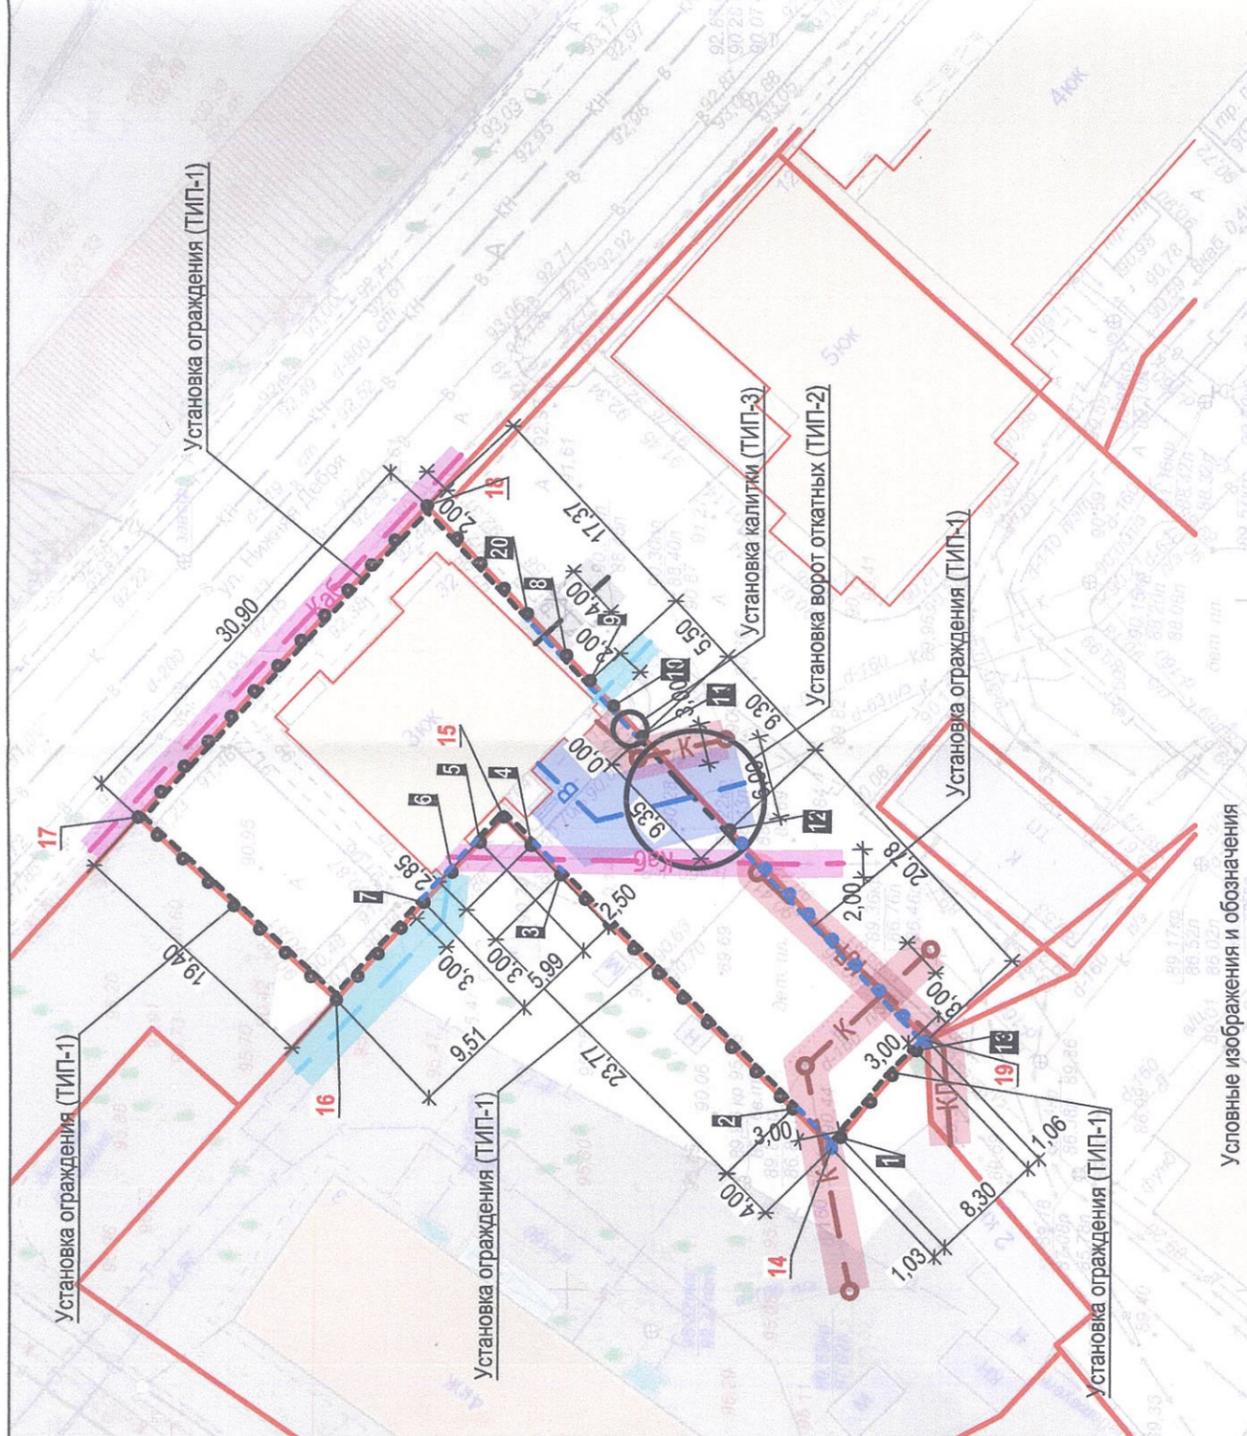

Условные изображения и обозначения

Условные изобр. и обознач.	Наименование
—	Граница земельного участка
— В —	Сеть водопровода с охранной зоной
— К —	Сеть канализации бытовой, ливневой с охранной зоной
— Каб —	Кабель электрический с охранной зоной
—	Сеть газоснабжения с охранной зоной
—	Телефонный кабель связи с охранной зоной
•	Стойки ограждения с жестким креплением к основанию
•	Стойки ограждения без крепления к основанию
—	Ограждение
—	Ограждение с болтовым креплением позволяющее демонтировать секции на время проведения ремонтных работ инженерных сетей
—	Ворота откатные
—	Координаты установки стоек ограждения с жестким креплением к основанию на границах охраняемых зон инженерных сетей