

ОБЪЯВЛЕНИЕ

На основании обращения Максимовой А. В., действующей в интересах собственников помещений многоквартирного дома 131 по улице Ленина, по вопросу согласования Схемы ограждения земельного участка с по адресу: город Кострома, улица Ленина, 131, во исполнение пункта 3 статьи 4 Порядка согласования Схемы ограждения земельного участка на территории города Костромы, утвержденного решением Думы города Костромы от 4 декабря 2014 года № 233, Администрацией города Костромы проводится изучение мнения заинтересованных лиц по вопросу установки ограждения на земельном участке по адресу: город Кострома, улица Ленина, 131, согласно Схеме ограждения земельного участка.

Предложения и рекомендации по данному вопросу принимаются Управлением архитектуры и градостроительства в письменной форме до 16 мая 2024 года по адресу: площадь Конституции, 2, кабинет № 406, либо по адресу электронной почты: SemenovaOA@gradkostroma.ru. Контактный номер телефона: 8 (4942) 42 70 72.

Начальник Управления,
Главный архитектор города Костромы



А. В. Козырев

СЕТИ КОСТРОМСКОГО РЭС
НЕ ЯВЛЯЕТСЯ СОГЛАСОВАННОЙ
ПРОВЕДЕНИЯ ЗЕМЛЯНЫХ РАБОТ

НАЧАЛЬНИК ПТИ С. Е. КУДРЯШОВ


*См. лист 1
23.01.2024
при укладке кабельной трассы*

Условные изображения и обозначения

Условные изобр. и обознач.	Наименование
—	Граница земельного участка
□	Многоквартирный жилой дом
□	Покрытие асфальтно-бетонное существующее
□	Газон существующий
—K—	Сети водоснабжения существующие
—В—	Сети водоснабжения существующие
—Г—	Сети газоснабжения существующие
—З—	Сети электроснабжения существующие
—	Ограждение проектируемое
—	Ограждение проектируемое на опорах из бетонных блоков
—	Ворота откатные проектируемые
—	Калитка проектируемая

Примечание.

- Опоры ограждения в охранной зоне сетей устанавливаются на бетонных блоках. Блок крепится к поверхности проезда из асфальто-бетона с помощью анкерных болтов.
- Ворота откатные - автоматические. Ворота с калиткой укомплектованы домофоном, доступ социальных и аварийных служб осуществляется посредством связи с ответственным лицом (старший по дому), либо путем установки акустического детектора сирен.
- общая длина устанавливаемого ограждения - 135 мп.

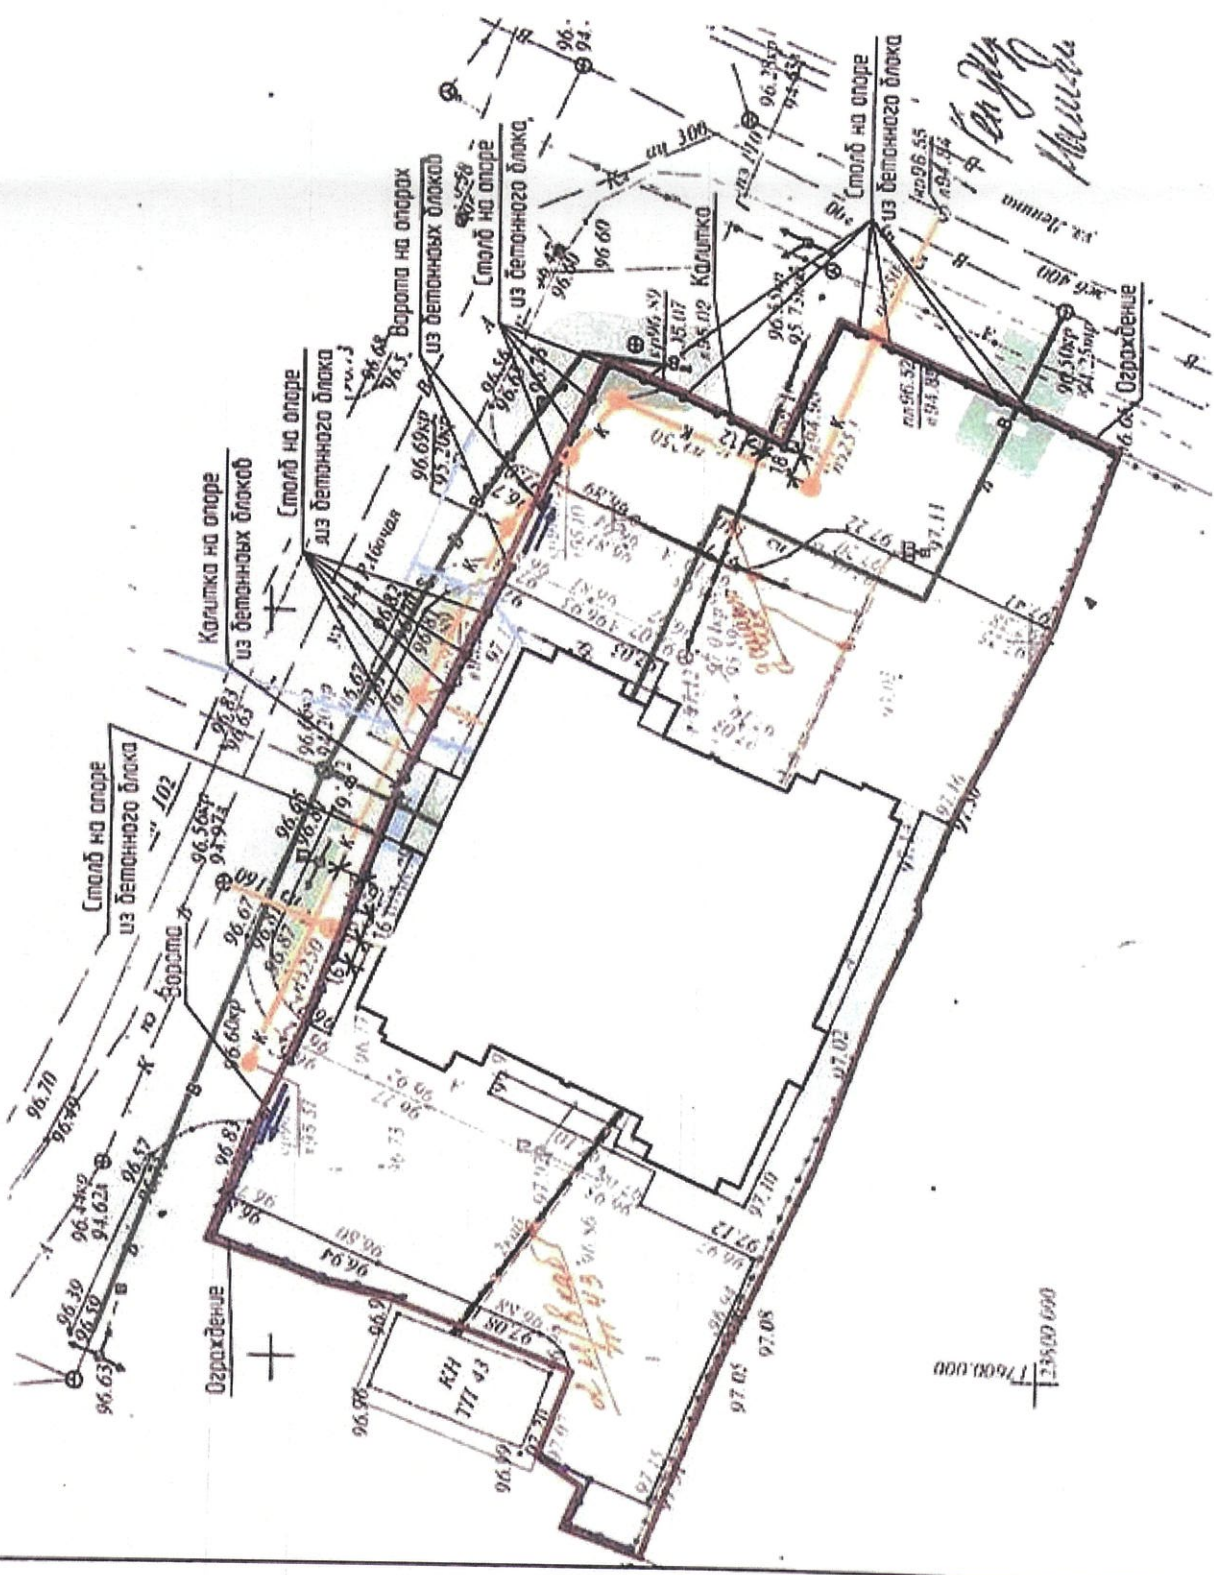

Технические решения, принятые в рабочих чертежах, соответствуют требованиям экологических, санитарно-гигиенических, противопожарных и других норм, действующих на территории Российской Федерации, и обеспечивают безопасность для жизни и здоровья людей, эксплуатацию объекта при соблюдении предусмотренных рабочими чертежами мероприятий.


Главный инженер проекта

Шахов А. В.


ПЗУ		Стадия		Лист	Листов
Благоустройство земельного участка по адресу: Костромская область, г. Кострома, ул. Ленина, д.131		П	1		
Изм	Кол	Лист	Надок	Подпись	Дата
Разработал	Набуллин				
ГАП	Набуллин				
ГИП	Шахов				
Н. контр.	Шахова				
Схема планировочной организации земельного участка, М 1:500					



Ограждение

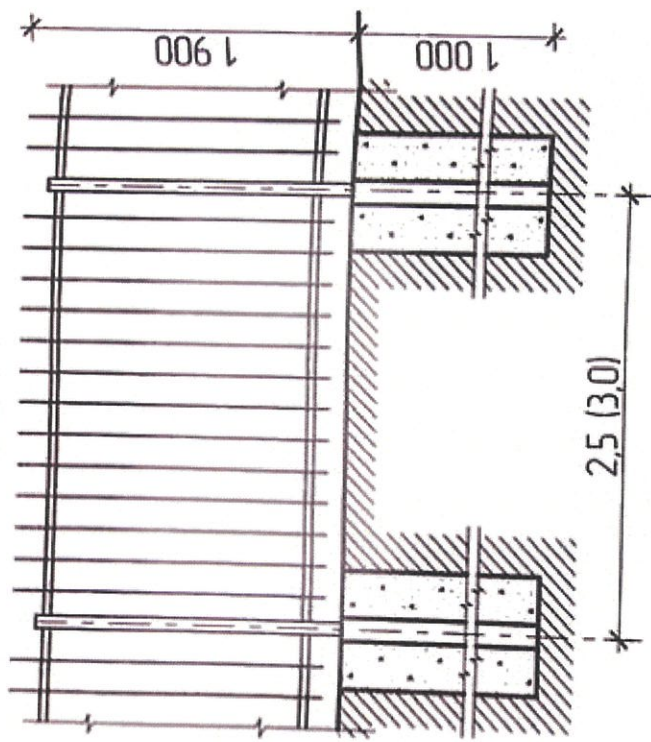

Ограждение с опорами на бетонных блоках

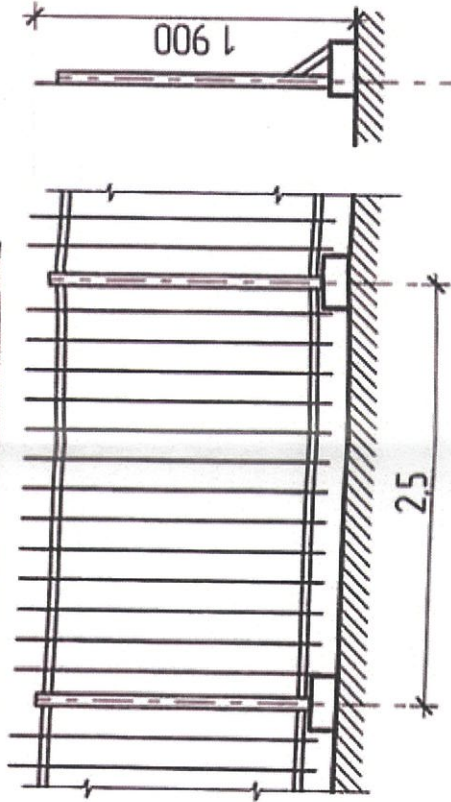


Ограждение с опорами на бетонных блоках (пример)



Калитка с опорами на бетонных блоках


Калитка

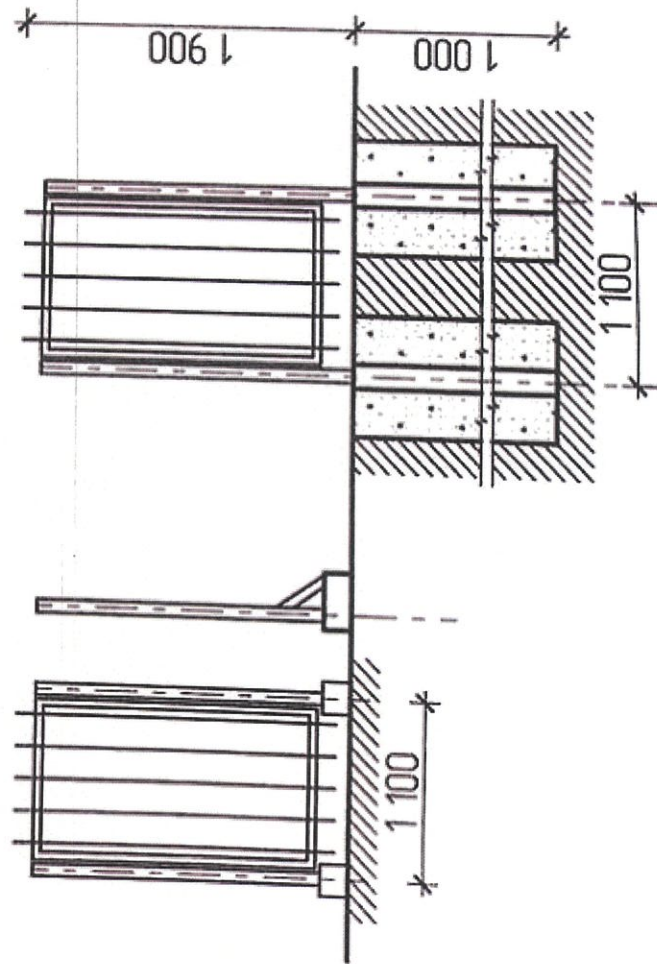

Ворота откатные

Ворота откатные

с опорами на бетонных блоках

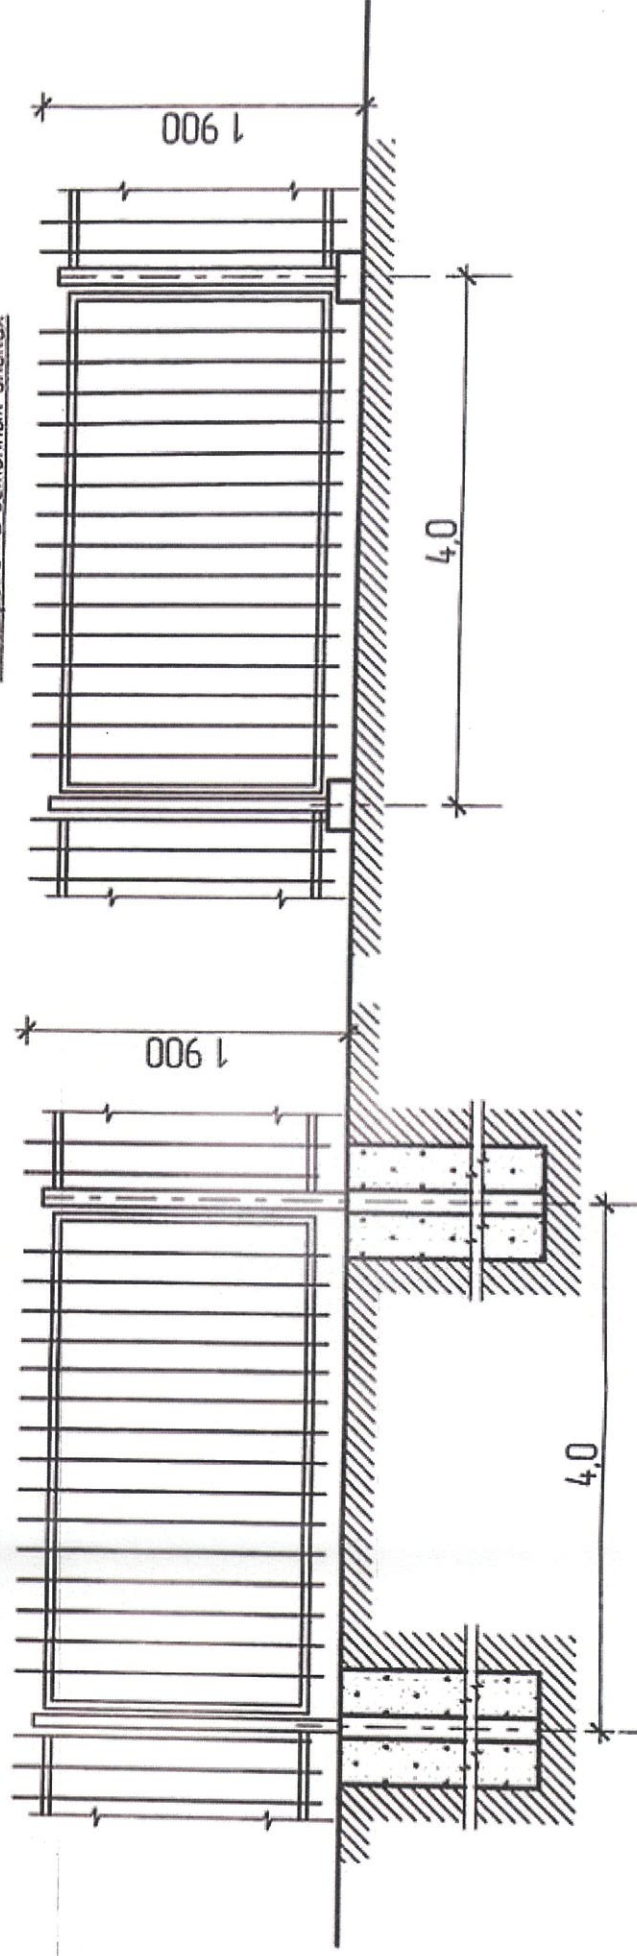

Примечание

1. общая длина устанавливаемого ограждения - 135 м.п.
2. Схема ограждения показана условно и отражает ориентировочные габаритные размеры которые могут отличаться от размеров ограждения установленного по факту.
3. При производстве работ разметку и монтаж ограждения выполнять с учетом существующих сетей инженерно-технических обеспечения обозначенных на плане.
4. Расстояние по горизонтали (в свету) от ближайших подземных инженерных сетей до зданий и сооружений следует принимать по таблице 15 СП 42.13330.2011. От водопровода - 3 м, канализации - 1.5 м, электрического кабеля - 0.5 м., газопровода среднего давления - 1.0м.

ПЗУ

Изм	Кол	Лист	Надок	Подпись	Дата
Разработал		Наблюдил			
ГАП		Наблюдил			
ГИП		Шахов			
И.в.ч.п.		Шахова			

Благоустройство земельного участка по адресу:
Костромская область, г. Кострома, ул. Ленина, д. 131

Стация	Лист	Листов
П	2	

Элементы ограждения участка

ООО АРХИТЕКТУРНО-ПРОЕКТОНОЕ БЮРО
ПАХОФФ