

## ОБЪЯВЛЕНИЕ

На основании обращения Мягковой Н. А., действующей в интересах собственников помещений многоквартирного дома 7 по улице Никитская, по вопросу согласования Схемы ограждения земельного участка с по адресу: город Кострома, улица Никитская, 7, во исполнение пункта 3 статьи 4 Порядка согласования Схемы ограждения земельного участка на территории города Костромы, утвержденного решением Думы города Костромы от 4 декабря 2014 года № 233, Администрацией города Костромы проводится изучение мнения заинтересованных лиц по вопросу установки ограждения на земельном участке по адресу: город Кострома, улица Никитская, 7, согласно Схеме ограждения земельного участка.


Предложения и рекомендации по данному вопросу принимаются Управлением архитектуры и градостроительства в письменной форме до 16 мая 2024 года по адресу: площадь Конституции, 2, кабинет № 406, либо по адресу электронной почты: [SemenovaOA@gradkostroma.ru](mailto:SemenovaOA@gradkostroma.ru). Контактный номер телефона: 8 (4942) 42 70 72.

Начальник Управления,  
главный архитектор города Костромы



А. В. Козырев


**СВОДНЫЙ ПЛАН ИНЖЕНЕРНЫХ СЕТЕЙ**

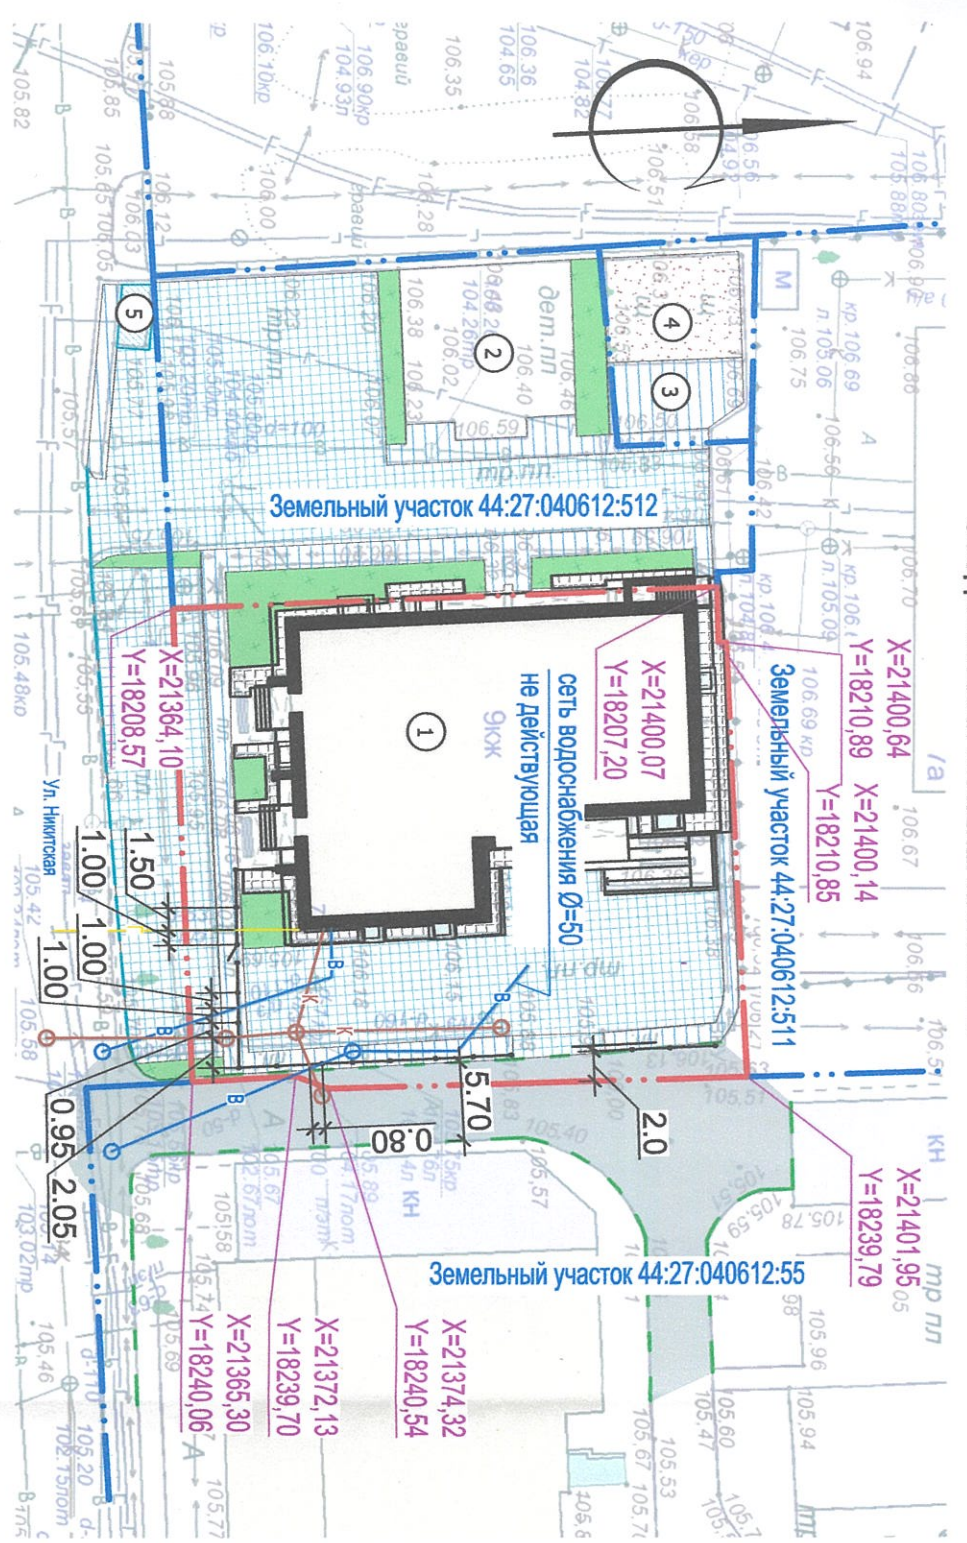

N на плане	Наименование
1	9 - ти этажный жилой дом
2	Площадка для игр детей
3	Площадка для отдыха взрослого населения
4	Хозяйственная площадка
5	Площадка для мусоросборников


Условные изобр. и обозн.	Наименование
	Водоснабжение
	Канализация
	Газопровод

**ОТКАТНЫЕ ВОРОТА (5.5 м)**

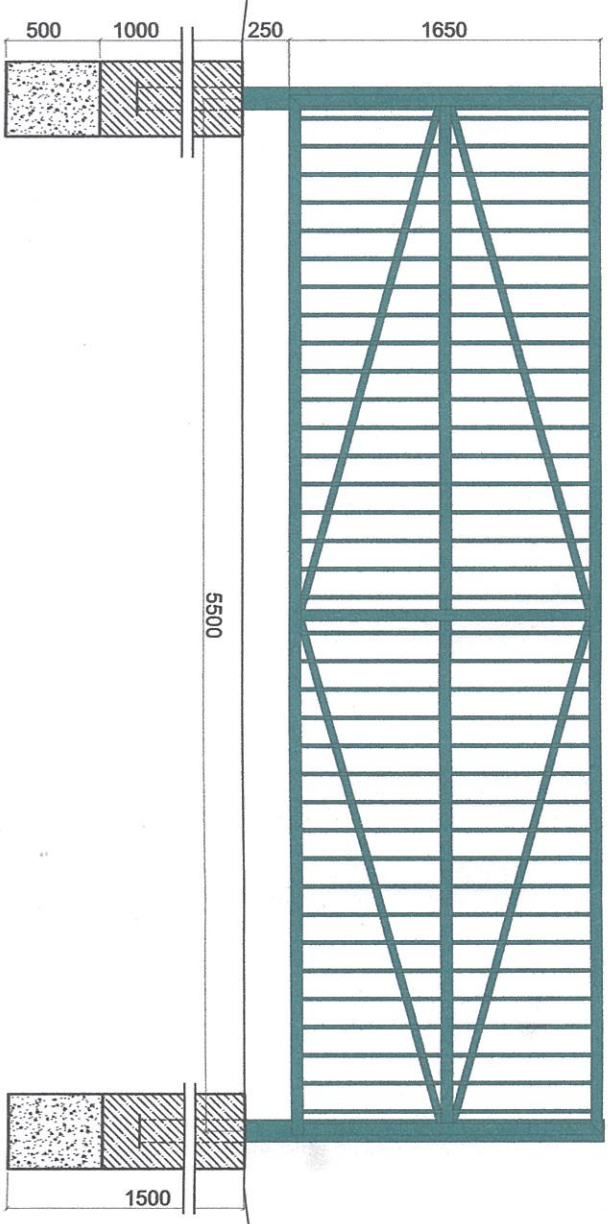

**Условное обозначение**

- Граница земельного участка
- Граница соседних кадастровых участков
- Существующий жилой дом
- Отсыпка из тротуарной плитки
- Тротуар из тротуарной плитки
- Песчаное покрытие
- Щебеночное покрытие
- Проезд из тротуарной плитки "Сиян"
- Бетонное покрытие
- Газон
- Проезд к зданиям по адресу ул. Никитская, д.7, д.7а, д.15
- Ограждение территории

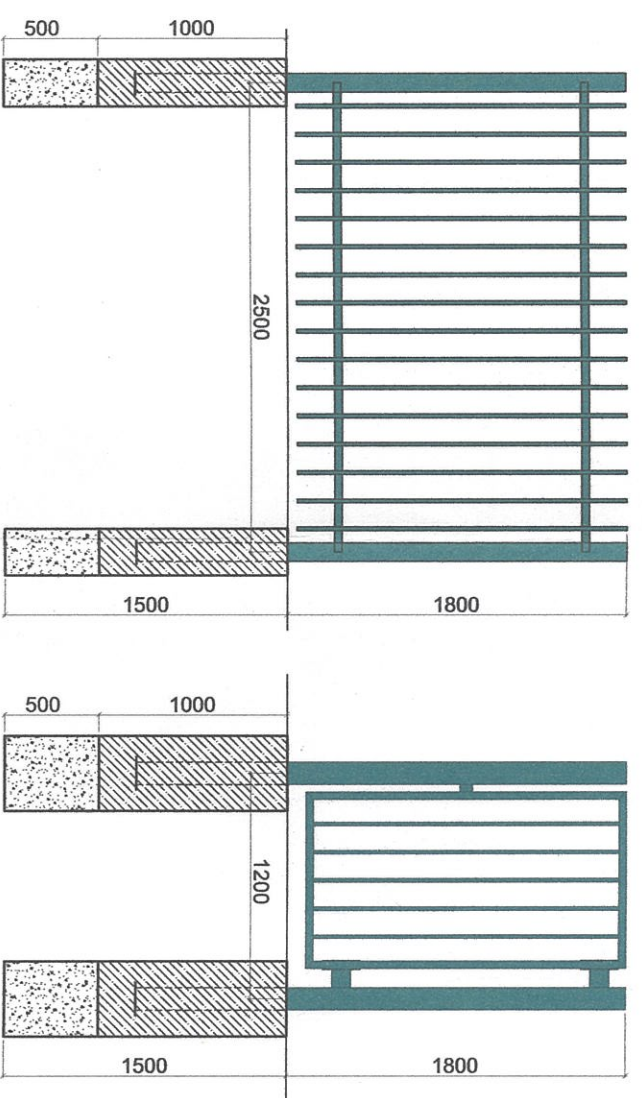

**ПРИМЕЧАНИЕ:**  
 1. Согласно СП 42.13330.2016 (п. 12.36) расстояния между инженерными сетями и фундаментами опор ограждения уменьшены при выполнении технических мероприятий, обеспечивающих требования безопасности и надежности. К данным мероприятиям относятся допоситительная гидроизоляция фундамента опор.  
 2. На воротах предусмотрена установка акустического детектора сирен экстренных служб, SOS112

АР,ГЧ

Устройство металлического ограждения на территории жилого дома по адресу: г. Кострома, ул. Никитская, д. 7

Изм.	Кол.уч.	Лист	№ док.	Подпись	Дата
Разработал	Якушкин				

Схема ограждения

ИПТ Якушкин

Формат А3

Инв. № подл.	Подпись и дата	Взам. инв. №	Архитектр. часть	Водосн. и канал.	Генплан и бл-во
			Строит. часть	Отопл. и вентил.	Технолог. часть
			Теплоснаб. и газ	Электроснабж.	Гл. спец по ПБ