



АДМИНИСТРАЦИЯ ГОРОДА КОСТРОМЫ

ПОСТАНОВЛЕНИЕ

16 мая 2024 года

№ 802

О внесении изменений в схему размещения нестационарных торговых объектов на территории города Костромы

В соответствии со статьей 10 Федерального закона от 28 декабря 2009 года № 381-ФЗ «Об основах государственного регулирования торговой деятельности в Российской Федерации», статьей 4 Закона Костромской области от 2 сентября 2010 года № 657-4-ЗКО «О государственном регулировании торговой деятельности на территории Костромской области», приказом департамента экономического развития Костромской области от 19 сентября 2022 года № 15 «О порядке разработки и утверждения органами местного самоуправления муниципальных образований Костромской области схемы размещения нестационарных торговых объектов», в целях упорядочивания размещения объектов нестационарной торговой сети, создания условий для улучшения организации и качества обслуживания населения города Костромы, на основании протоколов заседания городской межведомственной комиссии по упорядочиванию нестационарных торговых объектов на территории города Костромы от 17 ноября 2023 года № 8, от 16 февраля 2024 года № 1, руководствуясь статьями 42, 44, частью 1 статьи 57 Устава города Костромы,

ПОСТАНОВЛЯЮ:

1. Внести в схему размещения нестационарных торговых объектов на территории города Костромы, утвержденную постановлением Администрации города Костромы от 26 мая 2011 года № 1219 (с изменениями, внесенными постановлениями Администрации города Костромы от 28 июля 2011 года № 1751, от 13 декабря 2011 года № 2814, от 23 декабря 2011 года № 2939, от 5 марта 2012 года № 342, от 20 апреля 2012 года № 805, от 13 августа 2012 года № 1649, от 18 октября 2012 года № 2165, от 26 июля 2013 года № 1634, от 18 декабря 2013 года № 2904, от 14 февраля 2014 года № 398, от 19 июня 2014 года № 1538, от 25 июля 2014 года № 1908, от 30 октября 2014 года № 2949, от 18 декабря 2014 года № 3432, от 29 декабря 2014 года № 3584, от 23 марта 2015 года № 603, от 12 мая 2015 года № 1053, от 4 августа 2015 года № 1996, от 10 сентября 2015 года № 2522, от 3 ноября 2015 года № 3152, от 3 декабря 2015 года № 3584, от 22 декабря 2015 года № 3832, от 11 февраля 2016 года № 292, от 21 марта 2016 года № 595, от 8 апреля 2016 года № 894, от 13 апреля 2016 года № 945, от 5 мая 2016 года № 1117, от 1 июня 2016 года № 1461, от 12 августа 2016 года № 2246, от 7 октября 2016 года № 2873, от 30 ноября 2016 года № 3232, от 9 января 2017 года № 25, от 13 апреля 2017 года № 905, от 15 июня 2017 года № 1720, от 31 июля 2017 года

№ 2137, от 29 ноября 2017 года № 3113, от 29 января 2018 года № 121, от 25 июня 2018 года № 1349, от 25 июля 2018 года № 1637, от 2 августа 2018 года № 1694, от 19 октября 2018 года № 2338, от 18 декабря 2018 года № 2733, от 15 февраля 2019 года № 208, от 21 марта 2019 года № 406, от 13 мая 2019 года № 731, от 6 июня 2019 года № 941, от 4 июля 2019 года № 1133, от 30 августа 2019 года № 1622, от 18 сентября 2019 года № 1724, от 6 ноября 2019 года № 2145, от 14 ноября 2019 года № 2183, от 14 января 2020 года № 23, от 21 февраля 2020 года № 278, от 28 февраля 2020 года № 328, от 19 мая 2020 года № 848, от 27 мая 2020 года № 917, от 20 июля 2020 года № 1338, от 31 августа 2020 года № 1624, от 23 октября 2020 года № 1987, от 6 ноября 2020 года № 2142, от 14 декабря 2020 года № 2349, от 15 января 2021 года № 12, от 5 февраля 2021 года № 128, от 5 марта 2021 года № 259, от 29 апреля 2021 года № 713, от 15 июля 2021 года № 1191, от 17 августа 2021 года № 1398, от 23 сентября 2021 года № 1688, от 29 ноября 2021 года № 2052, от 14 января 2022 года № 38, от 10 февраля 2022 года № 201, от 30 марта 2022 года № 558, от 10 июня 2022 года № 1125, от 21 июля 2022 года № 1437, от 4 августа 2022 года № 1526, от 31 августа 2022 года № 1683, от 3 октября 2022 года № 1870, от 10 января 2023 года № 11, от 1 марта 2023 года № 266, от 19 апреля 2023 года № 623, от 25 мая 2023 года № 833, от 14 июня 2023 года № 1025, от 17 августа 2023 года № 1472, от 18 декабря 2023 года № 2644), следующие изменения:

1.1. строку 1 изложить в следующей редакции:

« 1.	Площадь Советская, напротив Масляных рядов	4,0	холодильный прилавок	3	мороженое и прохладительные напитки в промышленной упаковке	5 месяцев
		4,0	холодильный прилавок (фризер)	1	мороженое и прохладительные напитки в промышленной упаковке	5 месяцев
		4,0	ролл-бар	1	квас разливной	5 месяцев
		6,0	киоск	1	печатная продукция	круглый год

»;

1.2. строки 3 - 4 изложить в следующей редакции:

« 3.	Площадка у рядов Красных напротив магазина «Детский мир»	4	холодильный прилавок	1	мороженое и прохладительные напитки в фабричной упаковке	5 месяцев
		1	лоток	1	воздушные шары	5 месяцев
4.	У входа в парк «Центральный» со стороны рядов Табачных	4	холодильный прилавок	1	мороженое и прохладительные напитки в промышленной упаковке	5 месяцев

»;

1.3. строки 6.1, 6.2 изложить в следующей редакции:

« 6.1.	на аллее напротив ресторана «Славянский»	4	холодильный прилавок	1	мороженое и прохладительные напитки в фабричной	5 месяцев
--------	--	---	----------------------	---	---	-----------

					упаковке	
6.2.	на аллее напротив дома 5	4	холодильный прилавок	1	мороженое и прохладительные напитки в фабричной упаковке	5 месяцев

»;

1.4. строки 8 - 10 изложить в следующей редакции:

«	8.	Набережная реки Волги, в районе дома 5 по улице 1 Мая	4	холодильный прилавок	1	мороженое и прохладительные напитки в фабричной упаковке	5 месяцев
	9.	Улица Островского, в районе дома 1/2	4	холодильный прилавок	1	мороженое и прохладительные напитки в фабричной упаковке	5 месяцев
	10.	Улица Свердлова, напротив дома 1/2, около остановки общественного транспорта	4	холодильный прилавок	1	мороженое и прохладительные напитки в фабричной упаковке	5 месяцев

»;

1.5. строки 23 - 24 изложить в следующей редакции:

«	23.	Площадь Мира, в районе дома 2	4	киоск	1	квас разливной	5 месяцев
			4	холодильный прилавок	1	мороженое и прохладительные напитки в промышленной упаковке	5 месяцев
			13,75	павильон с навесом для ожидания транспорта	1	общественное питание	круглый год
	24.	Улица Свердлова, у дома 78	2	передвижная автоцистерна	1	разливное молоко	круглый год
			4	передвижная автоцистерна или ролл-бар	1	квас разливной	5 месяцев
			4	холодильный прилавок	1	мороженое и прохладительные напитки в фабричной упаковке	5 месяцев

»;

1.6. строку 27 изложить в следующей редакции:

«	27.	Улица Шагова, в районе дома 156	12,5	тонар	1	продовольственные товары	круглый год
---	-----	---------------------------------	------	-------	---	--------------------------	-------------

»;

1.7. дополнить строками 27.1, 27.2 следующего содержания:

«	27.1.	Улица Шагова, в районе дома 154	9	тонар	1	хлебобулочные изделия, мучные кулинарные и кондитерские изделия в промышленной упаковке	круглый год
			9	тонар	1	мясная продукция	круглый год

		8,84	киоск	1	печатная продукция круглый год
		6	киоск	1	печатная продукция круглый год
		14,4	павильон с навесом для ожидания транспорта	1	продовольственные товары круглый год
		9	торговая палатка	1	плодоовощная продукция 3 месяца
27.2.	Улица Шагова, в районе дома 152	4	киоск	1	питьевая вода круглый год

»;

1.8. строки 32 - 33 изложить в следующей редакции:

«	32.	Улица Лесная, в районе дома 25	4	холодильный прилавок	1	мороженое и прохладительные напитки в фабричной упаковке	5 месяцев
			4	холодильный прилавок	1	прохладительные напитки в фабричной упаковке, сладкая вата	5 месяцев
			4	передвижная автоцистерна или ролл-бар	1	квас разливной	5 месяцев
	33.	Улица Лесная, в районе дома 19/7	4	холодильный прилавок	1	мороженое и прохладительные напитки в фабричной упаковке	5 месяцев

»;

1.9. строку 47 изложить в следующей редакции:

«	47.	Улица Ленина, в районе дома 84	4,0	киоск	1	квас разливной	5 месяцев
			8	торговая палатка	1	плодоовощная продукция	5 месяцев

»;

1.10. строки 59 - 61 изложить в следующей редакции:

«	59.	Микрорайон Давыдовский-2, в районе дома 67	8,0	торговая палатка	1	плодоовощная продукция	5 месяцев
			11,25	тонар	1	мясная продукция	круглый год
			9,0	тонар	1	хлебобулочные изделия, мучные кулинарные и кондитерские изделия в промышленной упаковке	круглый год
			8,46	киоск	1	печатная продукция	круглый год
			4,0	киоск	1	питьевая вода	круглый год
	60.	Микрорайон Давыдовский-3, в районе дома 4	38,59	павильон	1	продовольственные товары	круглый год
			6,0	торговая палатка	1	плодоовощная продукция	5 месяцев

		7,35	павильон с навесом для ожидания транспорта	1	продовольственные товары	круглый год
		6,0	торговая палатка	1	продукция пчеловодства	3 месяца
		91	павильон	1	общественное питание	круглый год
61.	Улица Индустриальная, в районе дома 29	11,25	тонар	1	мясная продукция	круглый год
		9	тонар	1	продовольственные товары	круглый год
		4	передвижная автоцистерна или ролл-бар	1	квас разливной	5 месяцев

»;

1.11. строку 66 изложить в следующей редакции:

« 66.	Улица Сутырина, в районе дома 14	9	тонар	1	мясная продукция	круглый год
		8	киоск	1	продовольственные товары	круглый год

»;

1.12. строку 68 изложить в следующей редакции:

« 68.	Микрорайон Давыдовский-2, в районе дома 77	8,4	киоск	1	продовольственные товары	круглый год
		8	торговая палатка	1	плодоовощная продукция	5 месяцев

»;

1.13. строку 88 изложить в следующей редакции:

« 88.	Улица Стопани, в районе дома 31 (сквер)	4	холодильный прилавок	1	мороженое и прохладительные напитки в промышленной упаковке	5 месяцев
		4	киоск	1	квас разливной	5 месяцев
		18,0	павильон	1	пункт проката спортивного инвентаря	круглый год

»;

1.14. строку 89.1 изложить в следующей редакции:

« 89.1.	Микрорайон Паново, в районе дома 11, со стороны улицы Магистральной	8	торговая палатка	1	плодоовощная продукция	5 месяцев
		9	тонар	1	мучные кондитерские изделия в промышленной упаковке	круглый год

»;

1.15. строку 91 изложить в следующей редакции:

« 91.	Улица Южная, в районе дома 12	9	тонар	1	цветочная продукция	круглый год
		9	тонар	1	мясная продукция	круглый год
		12,5	тонар	1	продовольственные товары	круглый год
		9	тонар	1	продовольственные товары	круглый год

		9	тонар	1	хлебобулочные изделия, мучные кулинарные и кондитерские изделия в промышленной упаковке	круглый год
		6,9	торговый павильон	1	продовольственные и непродовольственные товары	круглый год
		9	тонар	1	плодоовощная продукция	круглый год
		6	торговая палатка	1	плодоовощная продукция	5 месяцев
		6	торговая палатка	1	продукция пчеловодства	3 месяца

»;

1.16. строку 112 изложить в следующей редакции:

«	112.	Микрорайон Давыдовский-2, в районе дома 1	93,4	торговый павильон	1	не установлена	круглый год	»;
---	------	---	------	-------------------	---	----------------	-------------	----

1.17. строку 144 изложить в следующей редакции:

«	144.	Улица Индустриальная, 12а	99,9	торговый павильон	1	хлебобулочные изделия, мучные кулинарные и кондитерские изделия в промышленной упаковке, мясная продукция	круглый год	»;
---	------	---------------------------	------	-------------------	---	---	-------------	----

1.18. строку 171 изложить в следующей редакции:

«	171.	Площадь Конституции, в районе дома 2	19,6	павильон с навесом для ожидания транспорта	1	общественное питание	круглый год	»;
			173	павильон	1	продовольственные товары	круглый год	
			8,46	киоск	1	печатная продукция	круглый год	
			4	холодильный прилавок	1	мороженое и прохладительные напитки в фабричной упаковке	5 месяцев	

1.19. строку 198 изложить в следующей редакции:

«	198.	Улица Магистральная, остановка «Пантусовская» (по направлению в центр)	4	холодильный прилавок	1	мороженое и прохладительные напитки в фабричной упаковке	5 месяцев	»;
---	------	--	---	----------------------	---	--	-----------	----

1.20. строку 243 изложить в следующей редакции:

«	243.	Улица Профсоюзная, в районе дома 24	6	торговая палатка	1	плодоовощная продукция	5 месяцев	»;
---	------	-------------------------------------	---	------------------	---	------------------------	-----------	----

1.21. строку 246 изложить в следующей редакции:

«	246.	Улица Профсоюзная, в районе дома 256	8,3	павильон с навесом для ожидания транспорта	1	продовольственные товары	круглый год	
---	------	--------------------------------------	-----	--	---	--------------------------	-------------	--

		4	киоск	1	квас разливной	5 месяцев	»;
--	--	---	-------	---	----------------	-----------	----

1.22. строку 268 изложить в следующей редакции:

«	268.	Улица Самоковская, в районе дома 7	12,0	киоск	1	не установлена	круглый год	»;
---	------	--	------	-------	---	----------------	----------------	----

1.23. строку 294 признать утратившей силу;

1.24. строку 324 изложить в следующей редакции:

«	324.	Микрорайон Юбилейный, в районе дома 3	7	павильон с навесом для ожидания транспорта	1	продовольственные товары	круглый год	»;
			4	киоск	1	питьевая вода	круглый год	
			4	киоск	1	квас разливной	5 месяцев	

1.25. строку 328 изложить в следующей редакции:

«	328.	Микрорайон Юбилейный, в районе дома 27	9,0	киоск	1	печатная продукция	круглый год	»;
			73,0	торговый павильон	1	хлебобулочные изделия, мучные кулинарные и кондитерские изделия в промышленной упаковке, мясная продукция	круглый год	
			96,9	торговый павильон	1	продовольственные и непродовольствен ные товары	круглый год	
			9,5	киоск	1	печатная продукция	круглый год	

1.26. строку 332 изложить в следующей редакции:

«	332.	Улица Сусанина Ивана, 39	300	торговый павильон	1	бытовые услуги	круглый год	»;
---	------	-----------------------------	-----	----------------------	---	----------------	----------------	----

1.27. строку 343 изложить в следующей редакции:

«	343.	Набережная реки Волги, в районе причала № 3	4	ролл-бар	1	квас разливной	5 месяцев	»;
---	------	---	---	----------	---	----------------	-----------	----

1.28. строку 344 изложить в следующей редакции:

«	344.	проспект Речной, у остановочного комплекса в районе пляжа р. Кострома	4	ролл-бар	1	квас разливной	5 месяцев	»;
			4	холодильный прилавок	1	мороженое и прохладительные напитки в фабричной упаковке	5 месяцев	

1.29. строку 352 изложить в следующей редакции:

«	352.	Улица Береговая, напротив дома 1/2	4	холодильный прилавок	1	мороженое и прохладительные напитки в фабричной упаковке	5 месяцев	»;
---	------	---------------------------------------	---	-------------------------	---	---	-----------	----

1.30. строки 354 - 357 изложить в следующей редакции:

« 354.	Улица Нижне-Набережная, 66, в районе пляжа	4	холодильный прилавок	1	мороженое и прохладительные напитки в фабричной упаковке	5 месяцев
355.	Улица Чайковского у входа в парк «Центральный»	4	холодильный прилавок	1	мороженое и прохладительные напитки в фабричной упаковке	5 месяцев
356.	Улица Лесная, набережная реки Волги напротив беседки Островского	4	холодильный прилавок	1	мороженое и прохладительные напитки в фабричной упаковке	5 месяцев
		0,5	лоток	1	сувенирная продукция, изделия народно-художественных промыслов	круглый год
357.	Улица 1 Мая, набережная реки Волги у причала «Корвет»	4	холодильный прилавок	1	мороженое и прохладительные напитки в фабричной упаковке	5 месяцев

»;

1.31. строку 366 изложить в следующей редакции:

« 366.	Площадь Сусанинская, напротив объекта культурного наследия «Здание Пожарного депо, 1825 г.»	4	холодильный прилавок	1	мороженое и прохладительные напитки в фабричной упаковке	5 месяцев
--------	---	---	----------------------	---	--	-----------

»;

1.32. строку 368 изложить в следующей редакции:

« 368.	Улица Боровая, в районе дома 33	100	павильон	1	продовольственные товары	круглый год
		9	торговая палатка	3	плодоовощная продукция	5 месяцев
		6	торговая палатка	1	продукция пчеловодства	3 месяца
		9	киоск	1	печатная продукция	круглый год
		4	киоск	1	вода питьевая	круглый год

»;

1.33. строку 371 изложить в следующей редакции:

« 371	Улица «Северной правды», в районе дома 29	4	киоск	1	вода питьевая	круглый год
		14	тонар	1	молочная продукция	круглый год
		6	торговая палатка	1	плодоовощная продукция	5 месяцев

»;

1.34. строки 387, 388 изложить в следующей редакции:

« 387.	Шоссе Кинешемское, в районе дома 50а	65,3	павильон	1	продовольственные товары	круглый год
		4	киоск	1	квас разливной	5 месяцев
388.	Улица 1 Мая, в районе причала	4	холодильный прилавок	1	мороженое и прохладительные	5 месяцев

	№ 2				напитки в фабричной упаковке		»;
--	-----	--	--	--	------------------------------	--	----

1.35. строку 393 изложить в следующей редакции:

«	393.	Улица Подлипаева, в районе дома 58 по улице Советской	90	павильон с навесом для ожидания транспорта	1	продовольственные товары	круглый год	
			4	ролл-бар	1	квас разливной	5 месяцев	»;

1.36. строки 421 - 423 изложить в следующей редакции:

«	421.	Улица Советская, дом 55а (помещения 2 и 10 на первом этаже здания)	1,5	торговый автомат	2	продукция общественного питания, продовольственные товары в промышленной упаковке, непродовольственные товары	круглый год	
	422.	Площадь Сусанинская, со стороны проспекта Мира	4,0	холодильный прилавок	1	мороженое и прохладительные напитки в фабричной упаковке	5 месяцев	
	423.	Площадь Октябрьская, в районе дома 1	4,0	холодильный прилавок	1	мороженое и прохладительные напитки в фабричной упаковке	5 месяцев	»;

1.37. строку 432 изложить в следующей редакции:

«	432.	Шоссе Некрасовское, в районе дома 195	12,0	павильон с навесом для ожидания транспорта	1	продовольственные товары	круглый год	»;
---	------	---------------------------------------	------	--	---	--------------------------	-------------	----

1.38. строку 439 изложить в следующей редакции:

«	439.	Площадь Сусанинская, со стороны здания Администрации города Костромы	4	холодильный прилавок	1	мороженое и прохладительные напитки в промышленной упаковке	5 месяцев	»;
---	------	--	---	----------------------	---	---	-----------	----

1.39. строку 458 изложить в следующей редакции:

«	458.	Улица Сусанина Ивана, в районе дома 33	4	холодильный прилавок	1	мороженое и прохладительные напитки в фабричной упаковке	5 месяцев	»;
---	------	--	---	----------------------	---	--	-----------	----

1.40. приложение 27 изложить в новой редакции согласно приложению 1 к настоящему постановлению;

1.41. дополнить приложением 27.1 согласно приложению 2 к настоящему постановлению;

1.42. дополнить приложением 27.2 согласно приложению 3 к настоящему постановлению;

1.43. дополнить приложением 112 согласно приложению 4 к настоящему постановлению;

1.44. приложение 144 изложить в новой редакции согласно приложению 5 к настоящему постановлению;

1.45. приложение 294 признать утратившим силу;

1.46. приложение 332 изложить в новой редакции согласно приложению 6 к настоящему постановлению;

1.47. приложение 432 изложить в новой редакции согласно приложению 7 к настоящему постановлению.

2. Настоящее постановление вступает в силу после его официального обнародования (опубликования) и подлежит размещению на официальном сайте Администрации города Костромы в информационно-телекоммуникационной сети «Интернет».

Глава Администрации города Костромы




А. В. Смирнов



Ситуационный план земельного участка
для размещения нестационарного торгового объекта, имеющего местоположение в
город Кострома, улица Шагова, в районе дома 156

Приложение 1 к постановлению
Администрации города Костромы
от 16.05.2024 года № 302
Приложение 27

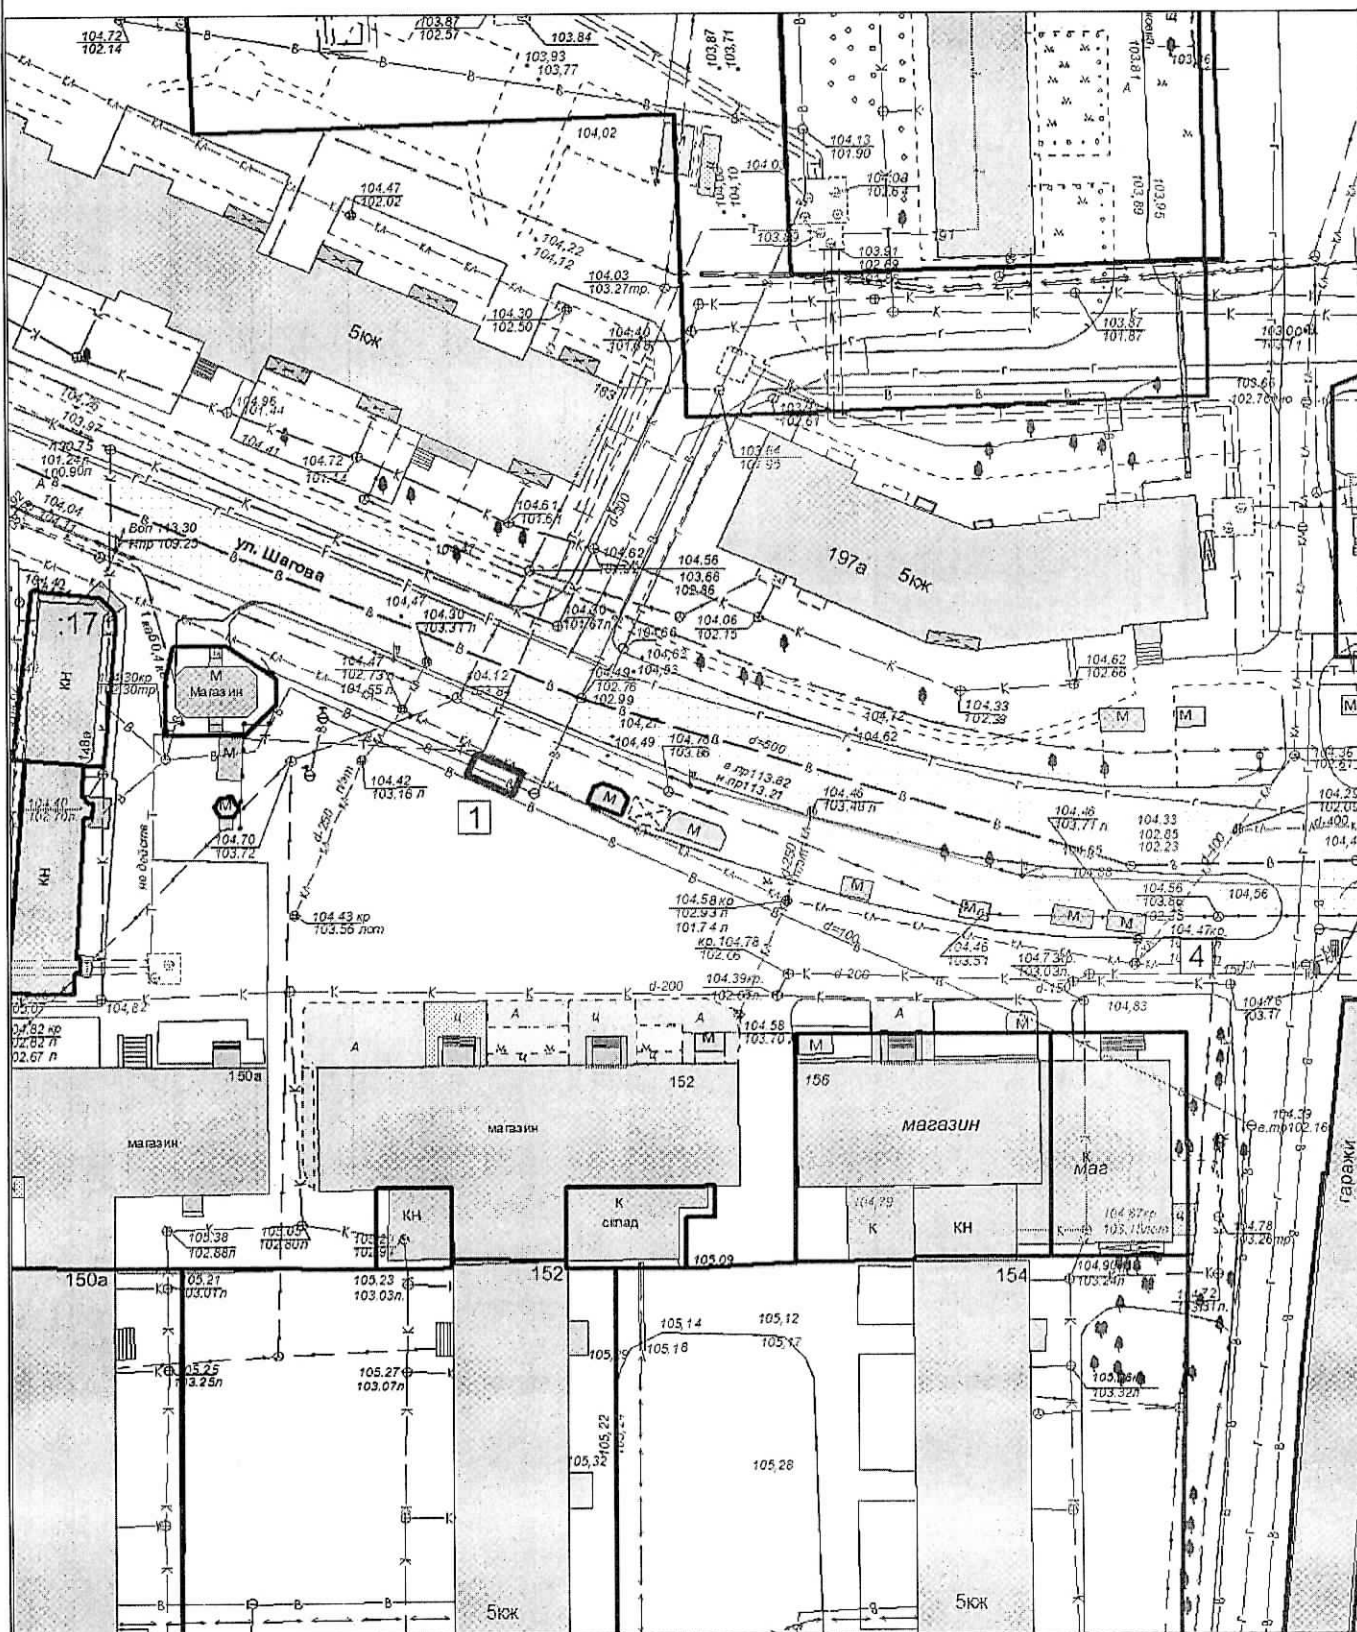

Экспликация:

1. Тонар

МКУ города Костромы "Центр градостроительства"


	Ф.И.О.	Подпись	Дата
Директор МКУ	Храмов А. В.		
Начальник отдела ИСОГД	Баранов А. В.		
Инженер отдела кадастровых работ	Ивонтьев А. А.		
Исполнил	Баранов А. В.		

Масштаб: 1:750



Ситуационный план земельного участка
для размещения нестационарных торговых объектов, имеющих местоположение: от 16.05.2024 года № 302
город Кострома, улица Шагова, в районе дома 154

Приложение 2 к постановлению
Администрации города Кострома
от 16.05.2024 года № 302
Приложение 27.1

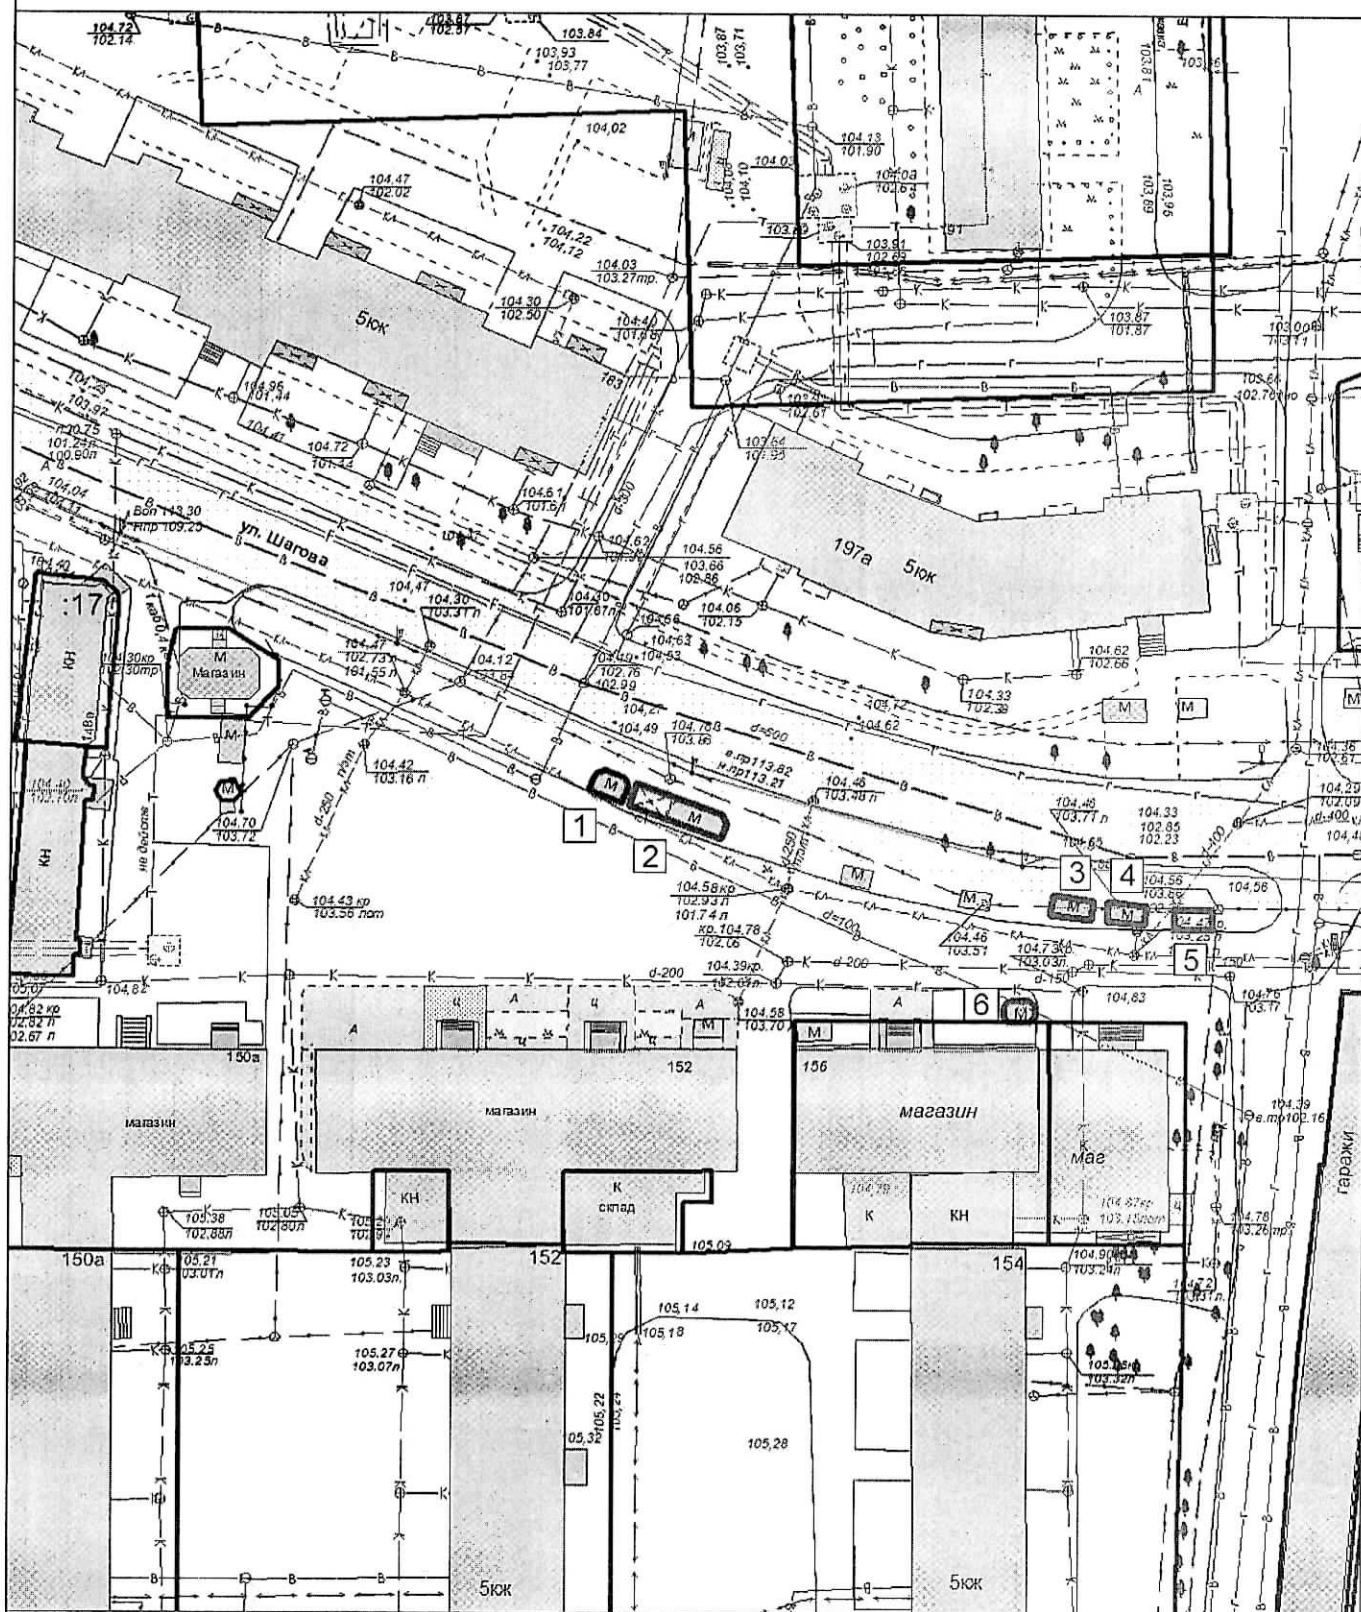

Экспликация:

1. Кiosk
2. павильон с навесом для ожидания транспорта
3. Тонар
4. Тонар
5. Торговая палатка
6. Кiosk


МКУ города Костромы "Центр градостроительства"

	Ф.И.О.	Подпись	Дата
Директор МКУ	Храмов А. В.		
Начальник отдела ИСОГД	Баранов А. В.		
Инженер отдела кадастровых работ	Ивонтьев А. А.		
Исполнил	Баранов А. В.		
Масштаб: 1:750			



Ситуационный план земельного участка
для размещения нестационарного торгового объекта имеющего местоположение: от
город Кострома, улица Шагова, в районе дома 152



Приложение 3 к постановлению
Администрации города Кострома
от 16.05.2024 года № 302
Приложение 27.2

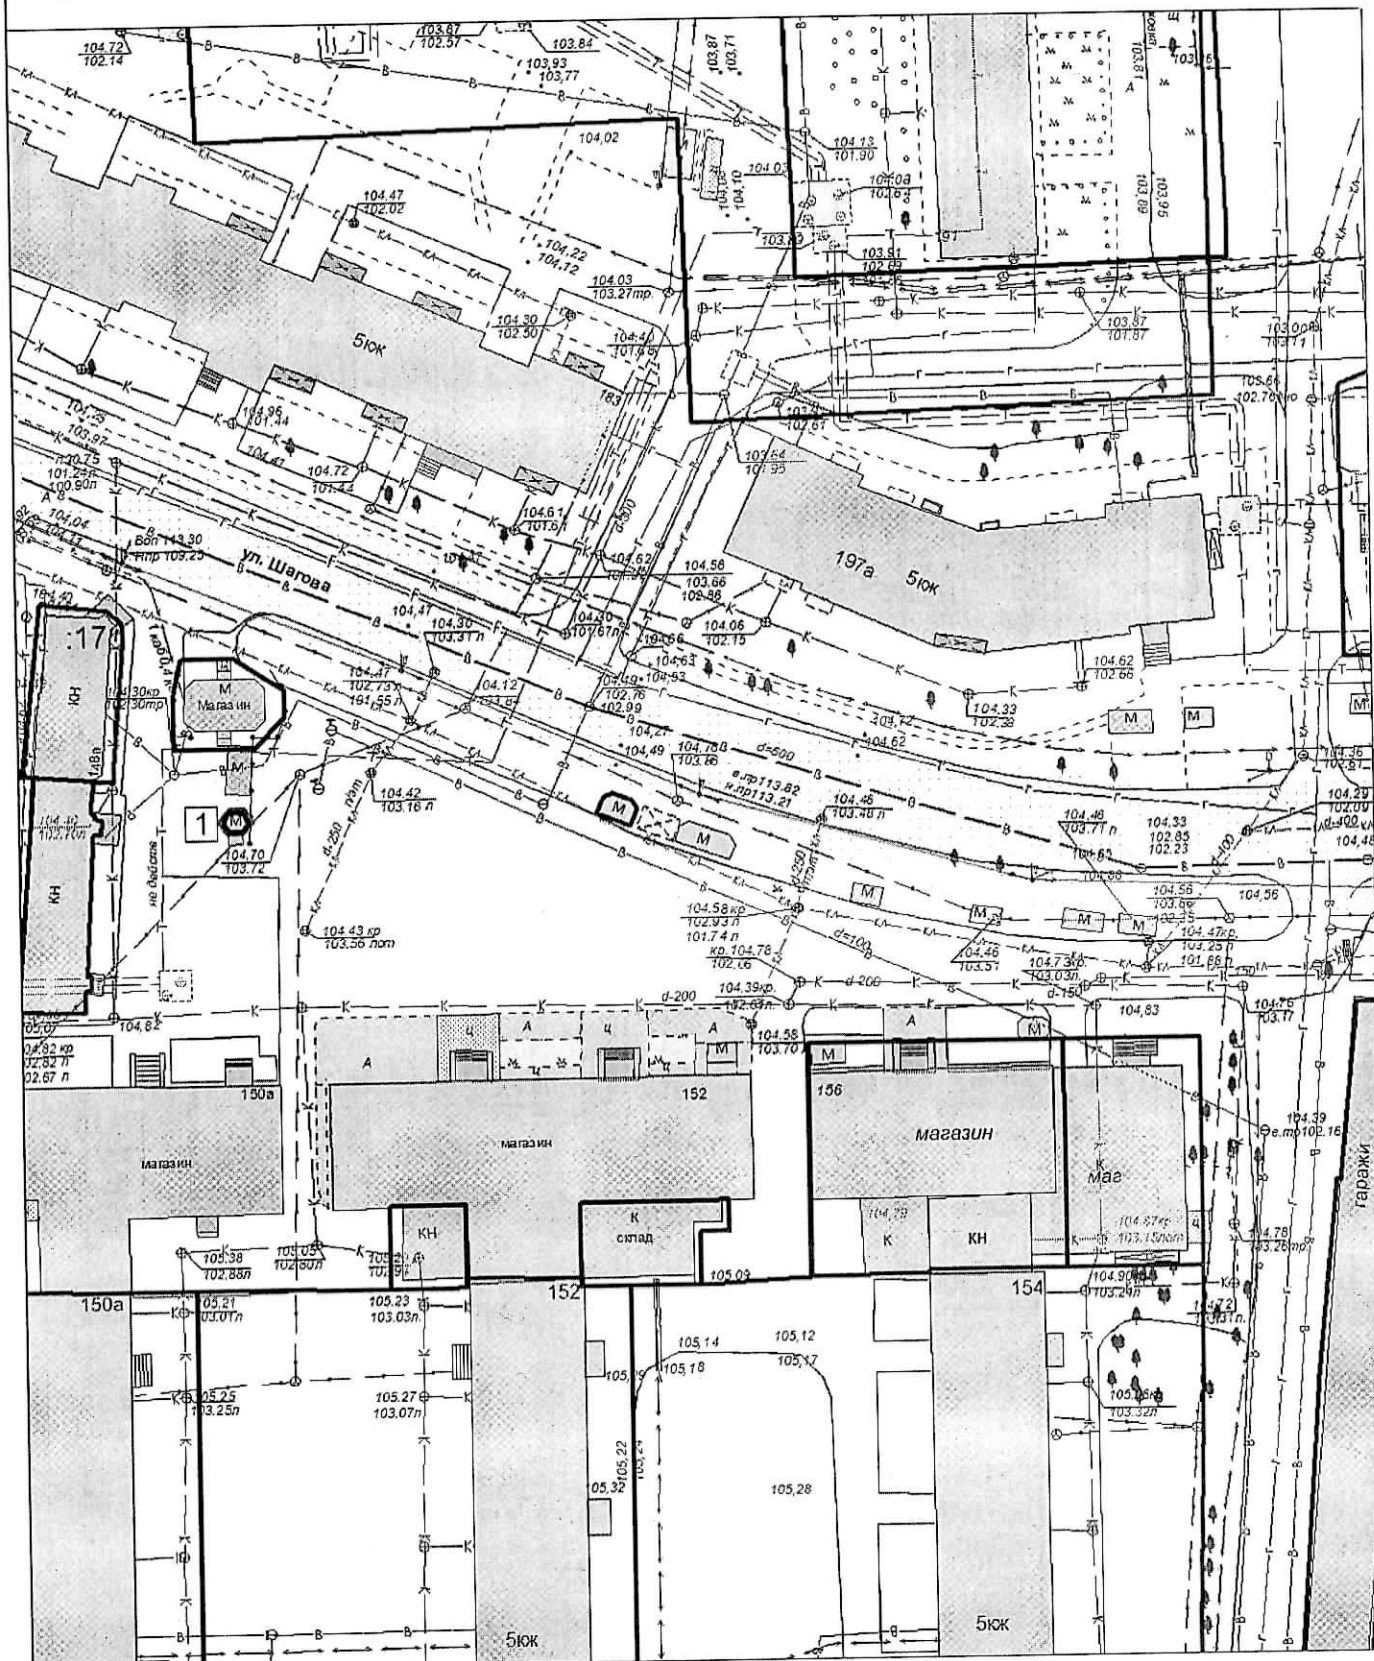

Экспликация:
1. Кiosk

МКУ города Костромы "Центр градостроительства"

	Ф.И.О.	Подпись	Дата
Директор МКУ	Храмов А. В.		
Начальник отдела ИСОГД	Баранов А. В.		
Инженер отдела кадастровых работ	Ивонтьев А. А.		
Исполнил	Баранов А. В.		
Масштаб: 1:750			

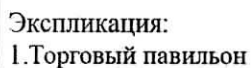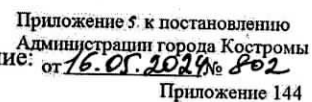

МКУ города Костромы "Центр градостроительства"			
	Ф.И.О.	Подпись	Дата
Директор МКУ	Храмов А. В.		
Начальник отдела ИСОГД	Баранов А. В.		
Инженер отдела кадастровых работ	Ивонтьев А. А.		
Исполнил	Гихомпрова О.А.		
		Масштаб: 1:500	



Ситуационный план земельного участка

Приложение 6 к постановлению
Администрации города Кострома
от 16.05. года № 801
Приложение 332

для размещения нестационарного торгового объекта, имеющего местоположение:
город Кострома, улица Сусанина Ивана, 39



Экспликация:

1. Торговый павильон

МКУ города Костромы "Центр градостроительства"

	Ф.И.О.	Подпись	Дата
Директор МКУ	Храмов А. В.		
Эксперт отдела ИСОГД	Баранов А. В.		
Инженер отдела кадастровых работ	Ивонтьев А. А.		
Исполнил	Тихомирова О. А.		


Масштаб: 1:500



Ситуационный план земельного участка

Приложение 7 к постановлению
Администрации города Кострома
от 16.05.2024 № 802
Приложение 432

для размещения нестационарного торгового объекта, имеющего местоположение:
город Кострома, шоссе Некрасовское, в районе дома 195

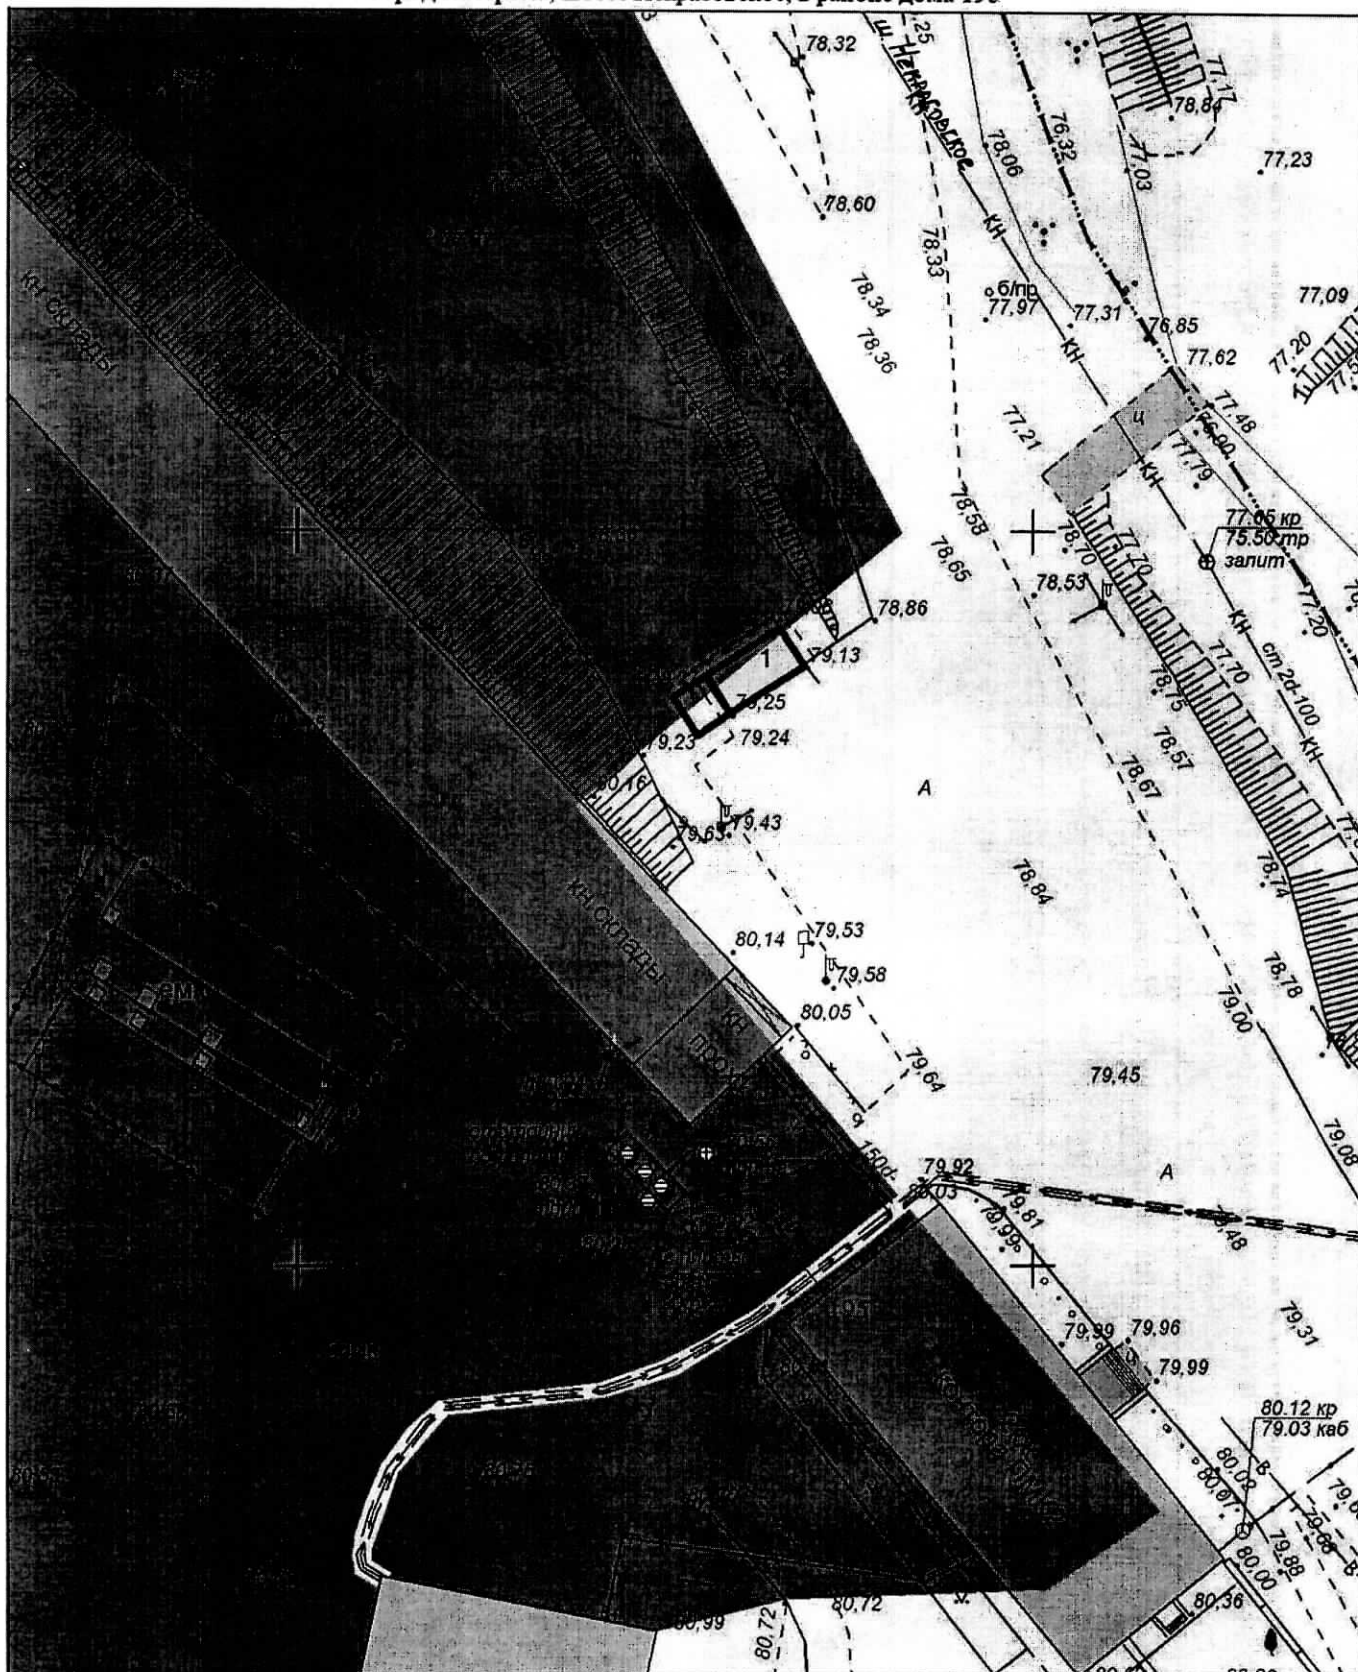

Экспликация:

1. Павильон с навесом для ожидания транспорта

МКУ города Кострома "Центр градостроительства"

	Ф.И.О.	Подпись	Дата
Директор МКУ	Храмов А. В.		
Начальник отдела ИСОГД	Баранов А. В.		
Инженер отдела кадастровых работ	Ивонтьев А. А.		
Исполнял	Тихомирова О. А.		

Масштаб: 1:500