

ОБЪЯВЛЕНИЕ

На основании обращения генерального директора ООО УК «Флагман» Волковой Ю. А. действующей в интересах собственников помещений многоквартирного дома 96а по улице Ленина, по вопросу согласования Схемы ограждения земельного участка с по адресу: город Кострома, улица Ленина, 96а, во исполнение пункта 3 статьи 4 Порядка согласования Схемы ограждения земельного участка на территории города Костромы, утвержденного решением Думы города Костромы от 4 декабря 2014 года № 233, Администрацией города Костромы проводится изучение мнения заинтересованных лиц по вопросу установки ограждения на земельном участке по адресу: город Кострома, улица Ленина, 96а, согласно Схеме ограждения земельного участка.

Предложения и рекомендации по данному вопросу принимаются Управлением архитектуры и градостроительства в письменной форме до 20 июня 2024 года по адресу: площадь Конституции, 2, кабинет № 406, либо по адресу электронной почты: SemenovaOA@gradkostroma.ru. Контактный номер телефона: 8 (4942) 42 70 72.

И.о. начальника Управления



Е. С. Янова

Емельянченко Оксана Андреевна
8(4942)42 70 72

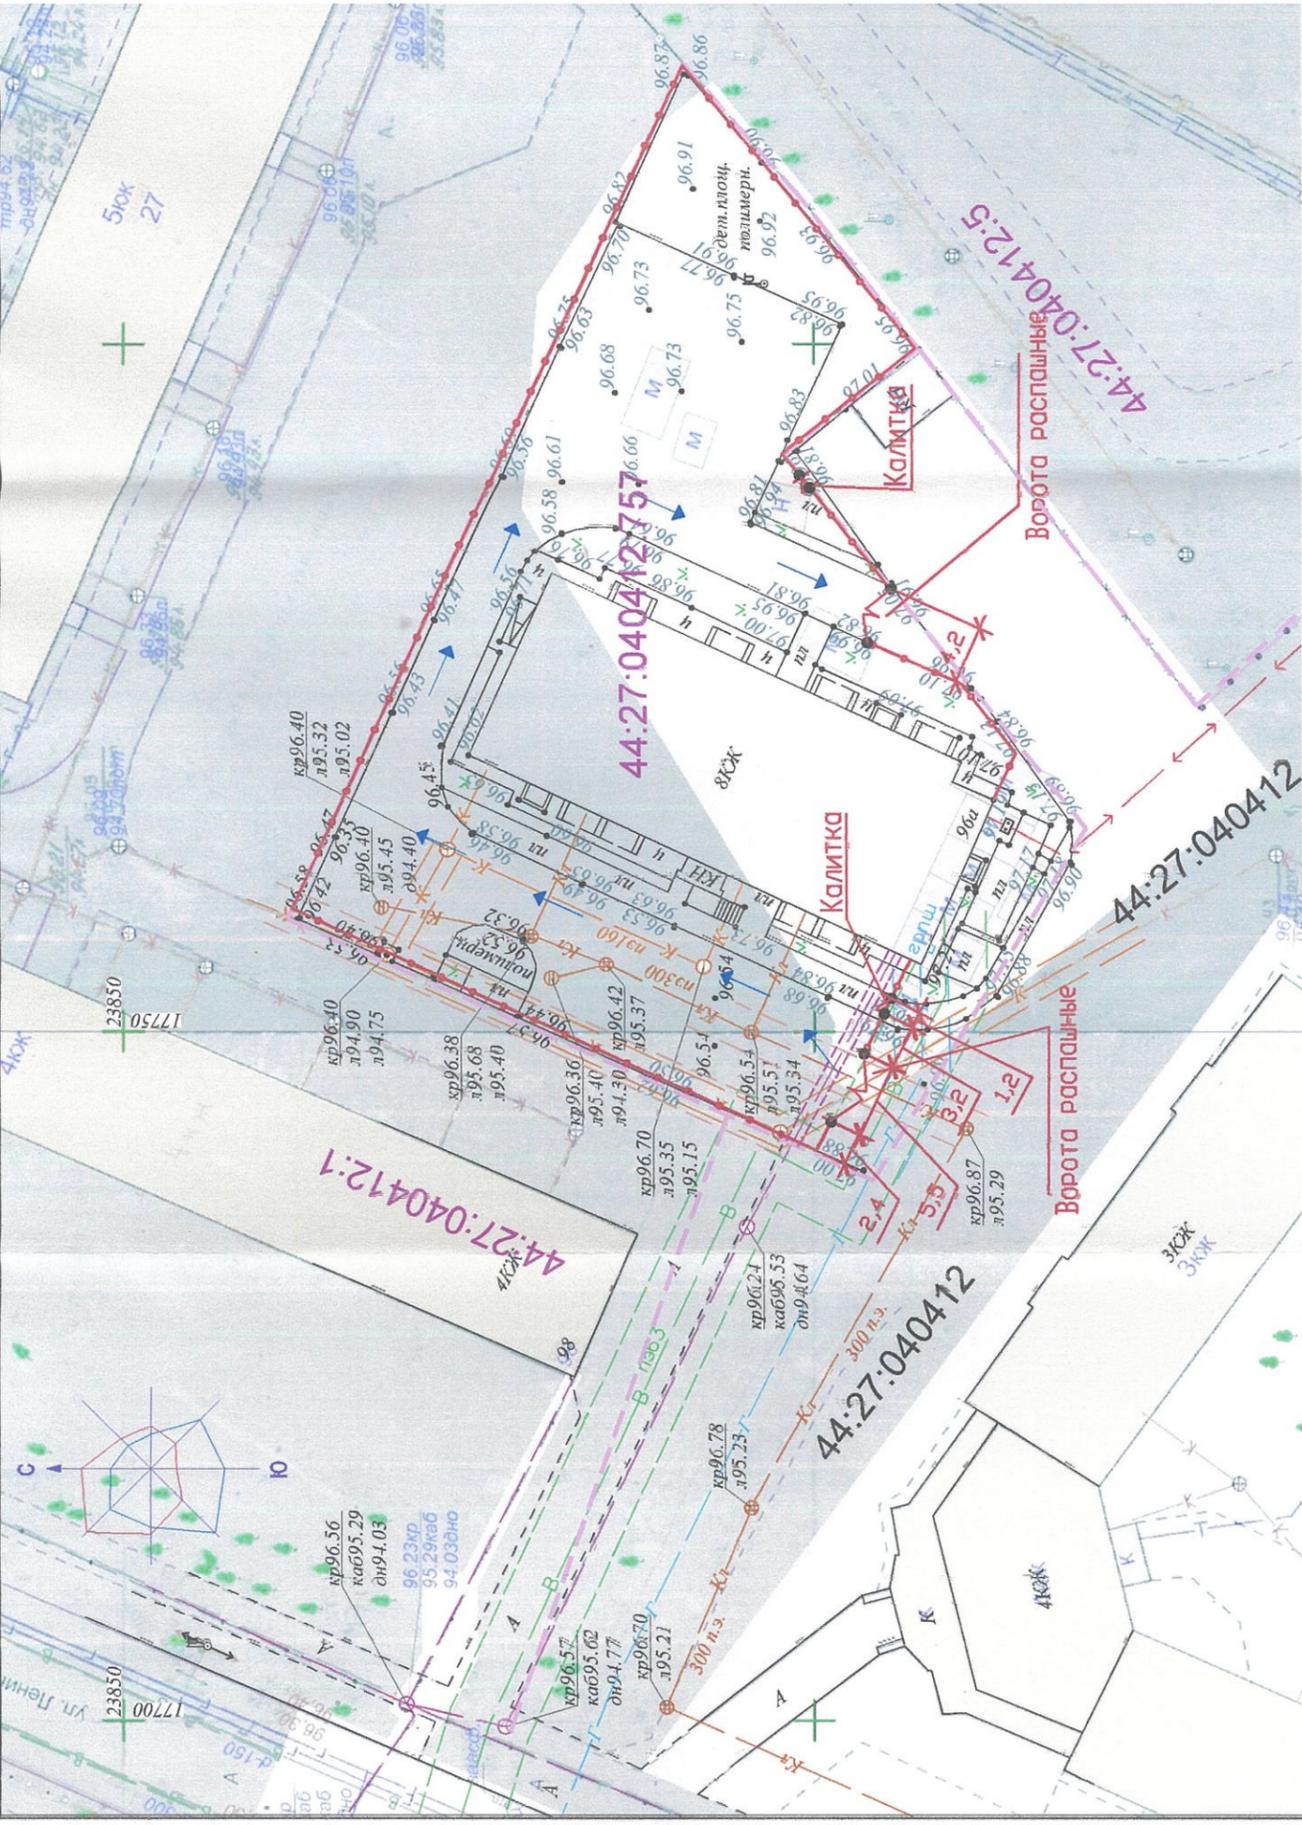


Схема фрагмента секции проектируемого ограждения территории

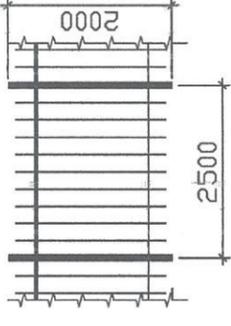


Схема проектируемых распашных ворот.


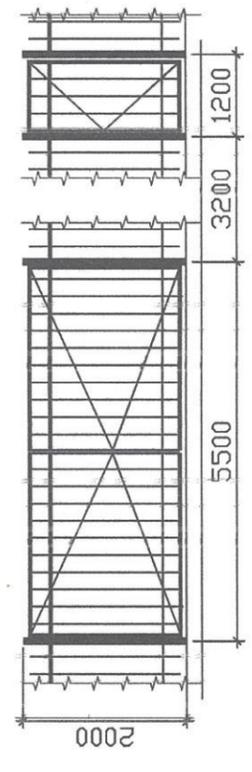


Схема проектируемых калиток.

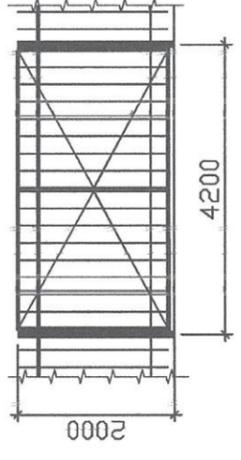

Имя, № подл.	Подпись и дата	Взамен и №, №
--------------	----------------	---------------

Условные обозначения	
	Границы земельных участков
	Проектируемое ограждение (h=1.8)
	Стойки въездных ворот и калиток
	Существующие здания, строения и сооружения
	Существующие проезды, проходы
	Движение транспорта
	Охранная зона сети водоснабжения
	Охранная зона сети связи
	Охранная зона сети газоснабжения
	Охранная зона сети водоотведения
	Границы земельных участков
	Обозначение кадастрового квартала

Примечания:

1. При производстве работ разметки и монтаже ограждения, выполнить с учетом существующих инженерных сетей. Отступы от инженерных сетей, выполнить согласно таблицы 12.5, СП 42.13330.2016.
2. Высота ограждения 2,0 м от уровня земли.
3. Для противопожарной защиты в случае пожара обеспечить автоматической разблокировкой ворот установленных на проездах и подъездах, а также нахождение их в открытом положении для обеспечения беспрепятственного проезда пожарной техники.

Изм.	Кол.чл.	Лист	Издок.	Подп.	Дата
Разработал			Царев		
ГАП			Царев		
Схема ограждения земельного участка. М 1: 500			000 "БЭСТ"		
Схема ограждения земельного участка по адресу: Костромская обл., г. Кострома, ул. Ленина, 96а			Лист		
			Листов		