



АДМИНИСТРАЦИЯ ГОРОДА КОСТРОМЫ

ПОСТАНОВЛЕНИЕ

18 июня 2024 года

№ 1014

О внесении изменений в схему размещения нестационарных торговых объектов на территории города Костромы

В соответствии со статьей 10 Федерального закона от 28 декабря 2009 года № 381-ФЗ «Об основах государственного регулирования торговой деятельности в Российской Федерации», статьей 4 Закона Костромской области от 2 сентября 2010 года № 657-4-ЗКО «О государственном регулировании торговой деятельности на территории Костромской области», приказом департамента экономического развития Костромской области от 19 сентября 2022 года № 15 «О порядке разработки и утверждения органами местного самоуправления муниципальных образований Костромской области схемы размещения нестационарных торговых объектов», в целях упорядочивания размещения объектов нестационарной торговой сети, создания условий для улучшения организации и качества обслуживания населения города Костромы, на основании протокола заседания городской межведомственной комиссии по упорядочиванию нестационарных торговых объектов на территории города Костромы от 7 мая 2024 года № 4, частью 1 статьи 57 Устава города Костромы,

ПОСТАНОВЛЯЮ:

1. Внести в схему размещения нестационарных торговых объектов на территории города Костромы, утвержденную постановлением Администрации города Костромы от 26 мая 2011 года № 1219 (с изменениями, внесенными постановлениями Администрации города Костромы от 28 июля 2011 года № 1751, от 13 декабря 2011 года № 2814, от 23 декабря 2011 года № 2939, от 5 марта 2012 года № 342, от 20 апреля 2012 года № 805, от 13 августа 2012 года № 1649, от 18 октября 2012 года № 2165, от 26 июля 2013 года № 1634, от 18 декабря 2013 года № 2904, от 14 февраля 2014 года № 398, от 19 июня 2014 года № 1538, от 25 июля 2014 года № 1908, от 30 октября 2014 года № 2949, от 18 декабря 2014 года № 3432, от 29 декабря 2014 года № 3584, от 23 марта 2015 года № 603, от 12 мая 2015 года № 1053, от 4 августа 2015 года № 1996, от 10 сентября 2015 года № 2522, от 3 ноября 2015 года № 3152, от 3 декабря 2015 года № 3584, от 22 декабря 2015 года № 3832, от 11 февраля 2016 года № 292, от 21 марта 2016 года № 595, от 8 апреля 2016 года № 894, от 13 апреля 2016 года № 945, от 5 мая 2016 года № 1117, от 1 июня 2016 года № 1461, от 12 августа 2016 года № 2246, от 7 октября 2016 года № 2873, от 30 ноября 2016 года № 3232, от 9 января 2017 года № 25,

от 13 апреля 2017 года № 905, от 15 июня 2017 года № 1720, от 31 июля 2017 года № 2137, от 29 ноября 2017 года № 3113, от 29 января 2018 года № 121, от 25 июня 2018 года № 1349, от 25 июля 2018 года № 1637, от 2 августа 2018 года № 1694, от 19 октября 2018 года № 2338, от 18 декабря 2018 года № 2733, от 15 февраля 2019 года № 208, от 21 марта 2019 года № 406, от 13 мая 2019 года № 731, от 6 июня 2019 года № 941, от 4 июля 2019 года № 1133, от 30 августа 2019 года № 1622, от 18 сентября 2019 года № 1724, от 6 ноября 2019 года № 2145, от 14 ноября 2019 года № 2183, от 14 января 2020 года № 23, от 21 февраля 2020 года № 278, от 28 февраля 2020 года № 328, от 19 мая 2020 года № 848, от 27 мая 2020 года № 917, от 20 июля 2020 года № 1338, от 31 августа 2020 года № 1624, от 23 октября 2020 года № 1987, от 6 ноября 2020 года № 2142, от 14 декабря 2020 года № 2349, от 15 января 2021 года № 12, от 5 февраля 2021 года № 128, от 5 марта 2021 года № 259, от 29 апреля 2021 года № 713, от 15 июля 2021 года № 1191, от 17 августа 2021 года № 1398, от 23 сентября 2021 года № 1688, от 29 ноября 2021 года № 2052, от 14 января 2022 года № 38, от 10 февраля 2022 года № 201, от 30 марта 2022 года № 558, от 10 июня 2022 года № 1125, от 21 июля 2022 года № 1437, от 4 августа 2022 года № 1526, от 31 августа 2022 года № 1683, от 3 октября 2022 года № 1870, от 10 января 2023 года № 11, от 1 марта 2023 года № 266, от 19 апреля 2023 года № 623, от 25 мая 2023 года № 833, от 14 июня 2023 года № 1025, от 17 августа 2023 года № 1472, от 18 декабря 2023 года № 2644, от 16 мая 2024 года № 802), следующие изменения:

1.1. строку 31 изложить в следующей редакции:

«	31.	Улица «Северной правды», напротив дома 31	9	тонар	1	мясная продукция	круглый год
			12,5	тонар	1	хлебобулочные изделия, мучные кулинарные и кондитерские изделия в промышленной упаковке	круглый год
			9	тонар	1	плодоовощная продукция	круглый год
			8,7	киоск	1	печатная продукция	круглый год

»;

1.2. строку 59 изложить в следующей редакции:

«	59.	Микрорайон Давыдовский-2, в районе дома 67	8,0	торговая палатка	1	плодоовощная продукция	5 месяцев
			11,25	тонар	1	мясная продукция	круглый год
			12,5	тонар	1	хлебобулочные изделия, мучные кулинарные и кондитерские изделия в промышленной упаковке	круглый год
			8,46	киоск	1	печатная продукция	круглый год

		4,0	киоск	1	питьевая вода	круглый год
--	--	-----	-------	---	---------------	-------------

»;

1.3. строку 73 изложить в следующей редакции:

« 73.	Микрорайон Давыдовский-2, в районе дома 33	11,25	тонар	1	мясная продукция	круглый год
		11,25	тонар	1	продовольственные товары	круглый год
		6,5	торговый павильон	1	продовольственные товары	круглый год
		193,47	торговый павильон	1	продовольственные товары и непродовольственные товары	круглый год
		4	киоск	1	питьевая вода	круглый год

»;

1.4. строку 79 изложить в следующей редакции:

« 79.	Улица Малышковская, в районе дома 39 по улице Магистральной	11,25	тонар	1	мясная продукция	круглый год
		4	киоск	1	питьевая вода	круглый год
		8,46	киоск	1	печатная продукция	круглый год
		12,5	тонар	1	хлебобулочные изделия, мучные кулинарные и кондитерские изделия в промышленной упаковке	круглый год

»;

1.5. строку 101 изложить в следующей редакции:

« 101.	Улица Боровая, у дома 33	11,0	торговый павильон	1	продовольственные товары	круглый год
--------	--------------------------	------	-------------------	---	--------------------------	-------------

»;

1.6. строку 372 изложить в следующей редакции:

« 372.	Улица Беленогова Юрия, напротив дома 30	12,5	тонар	1	хлебобулочные изделия, мучные кулинарные и кондитерские изделия в промышленной упаковке	круглый год
		2,5	киоск	1	питьевая вода	круглый год

»;

1.7. строку 415 изложить в следующей редакции:

« 415.	Улица Депутатская, дом 47 (помещение 41 первого этажа)	1	банкомат	1	платежные терминалы для оплаты услуг и штрафов (в том числе банкоматы)	круглый год
		1	торговый автомат	1	продукция общественного питания, продовольственные товары в промышленной упаковке	круглый год

		1	торговый автомат	1	продукция общественного питания (кофе)	круглый год
		6	лоток	1	кулинарные, мучные кондитерские изделия	круглый год

»;

1.8. дополнить строкой 468 следующего содержания:

« 468.	Улица Береговая, в районе дома 3	3	киоск	1	общественное питание (кофе)	круглый год
--------	----------------------------------	---	-------	---	------------------------------	-------------

»;

1.9. приложение 31 изложить в новой редакции согласно приложению 1 к настоящему постановлению;

1.10. приложение 59 изложить в новой редакции согласно приложению 2 к настоящему постановлению;

1.11. приложение 73 изложить в новой редакции согласно приложению 3 к настоящему постановлению;

1.12. приложение 79 изложить в новой редакции согласно приложению 4 к настоящему постановлению;

1.13. приложение 101 изложить в новой редакции согласно приложению 5 к настоящему постановлению;

1.14. приложение 372 изложить в новой редакции согласно приложению 6 к настоящему постановлению;

1.15. дополнить приложением 468 согласно приложению 7 к настоящему постановлению.

2. Настоящее постановление вступает в силу после его официального обнародования (опубликования) и подлежит размещению на официальном сайте Администрации города Костромы в информационно-телекоммуникационной сети «Интернет».

Исполняющий обязанности
главы Администрации города Костромы




О. В. Болуховец



Ситуационный план земельного участка
 для размещения нестационарных торговых объектов имеющих местоположение: от 18.06.2024 г. № 1014
 город Кострома, улица Северной Правды, напротив дома 31

Приложение 1 к постановлению
 Администрации города Кострома
 от 18.06.2024 г. № 1014
 Приложение 31

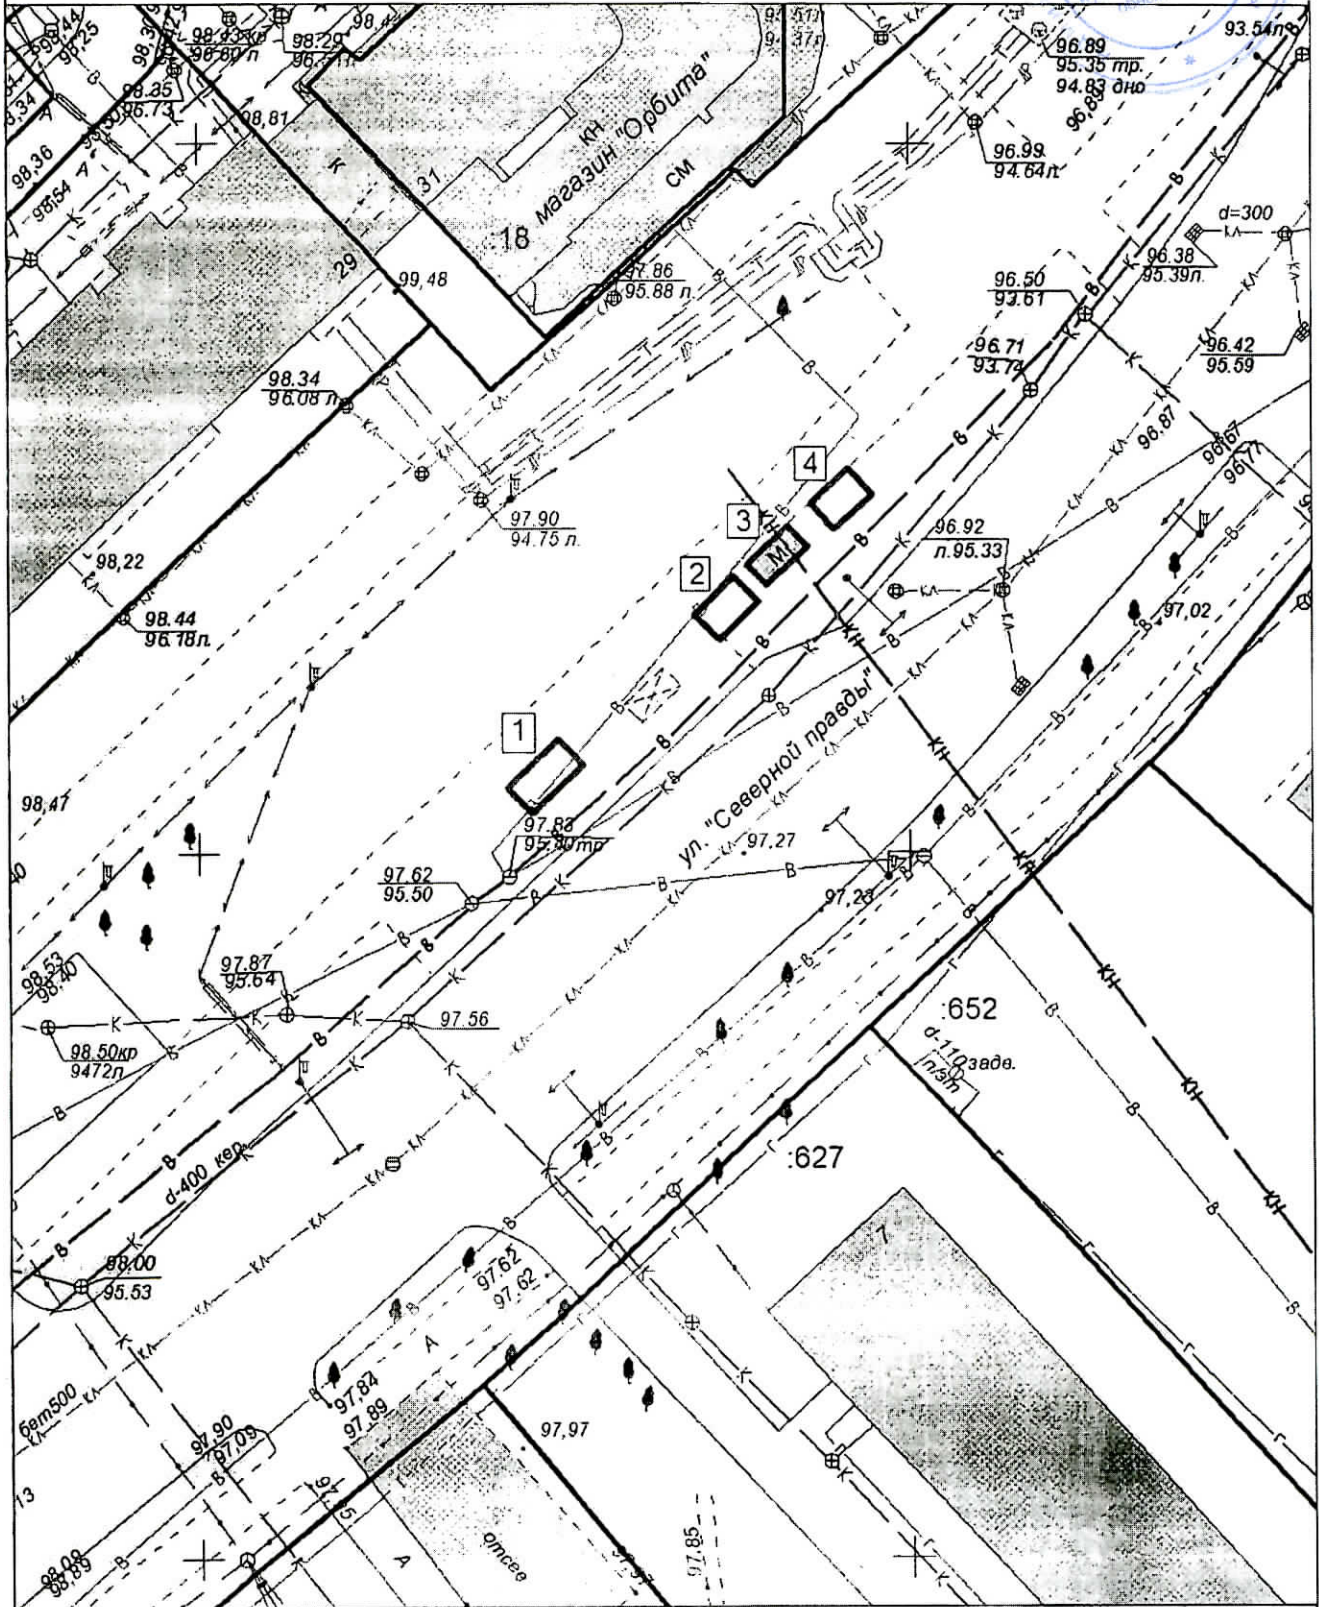

Экспликация:


- 1. Тонар
- 2. Тонар
- 3. Тонар
- 4. Киоск

МКУ города Кострома "Центр градостроительства"			
	Ф.И.О.	Подпись	Дата
Директор МКУ	Храмов А.В.		
Начальник отдела ИСОГД	Баранов А. В.		
Инженер отдела кадастровых работ	Ивонтьев А. А.		
Исполнил	Баранов А. В.		
			Масштаб: 1:500



Ситуационный план земельного участка
 для размещения нестационарных торговых объектов имеющего местоположение:
 город Кострома, микрорайон Давыдовский-2, в районе дома 67

Приложение 2 к постановлению
 Администрации города Кострома
 от 10.02.2024 года № 10/1
 Приложение 59

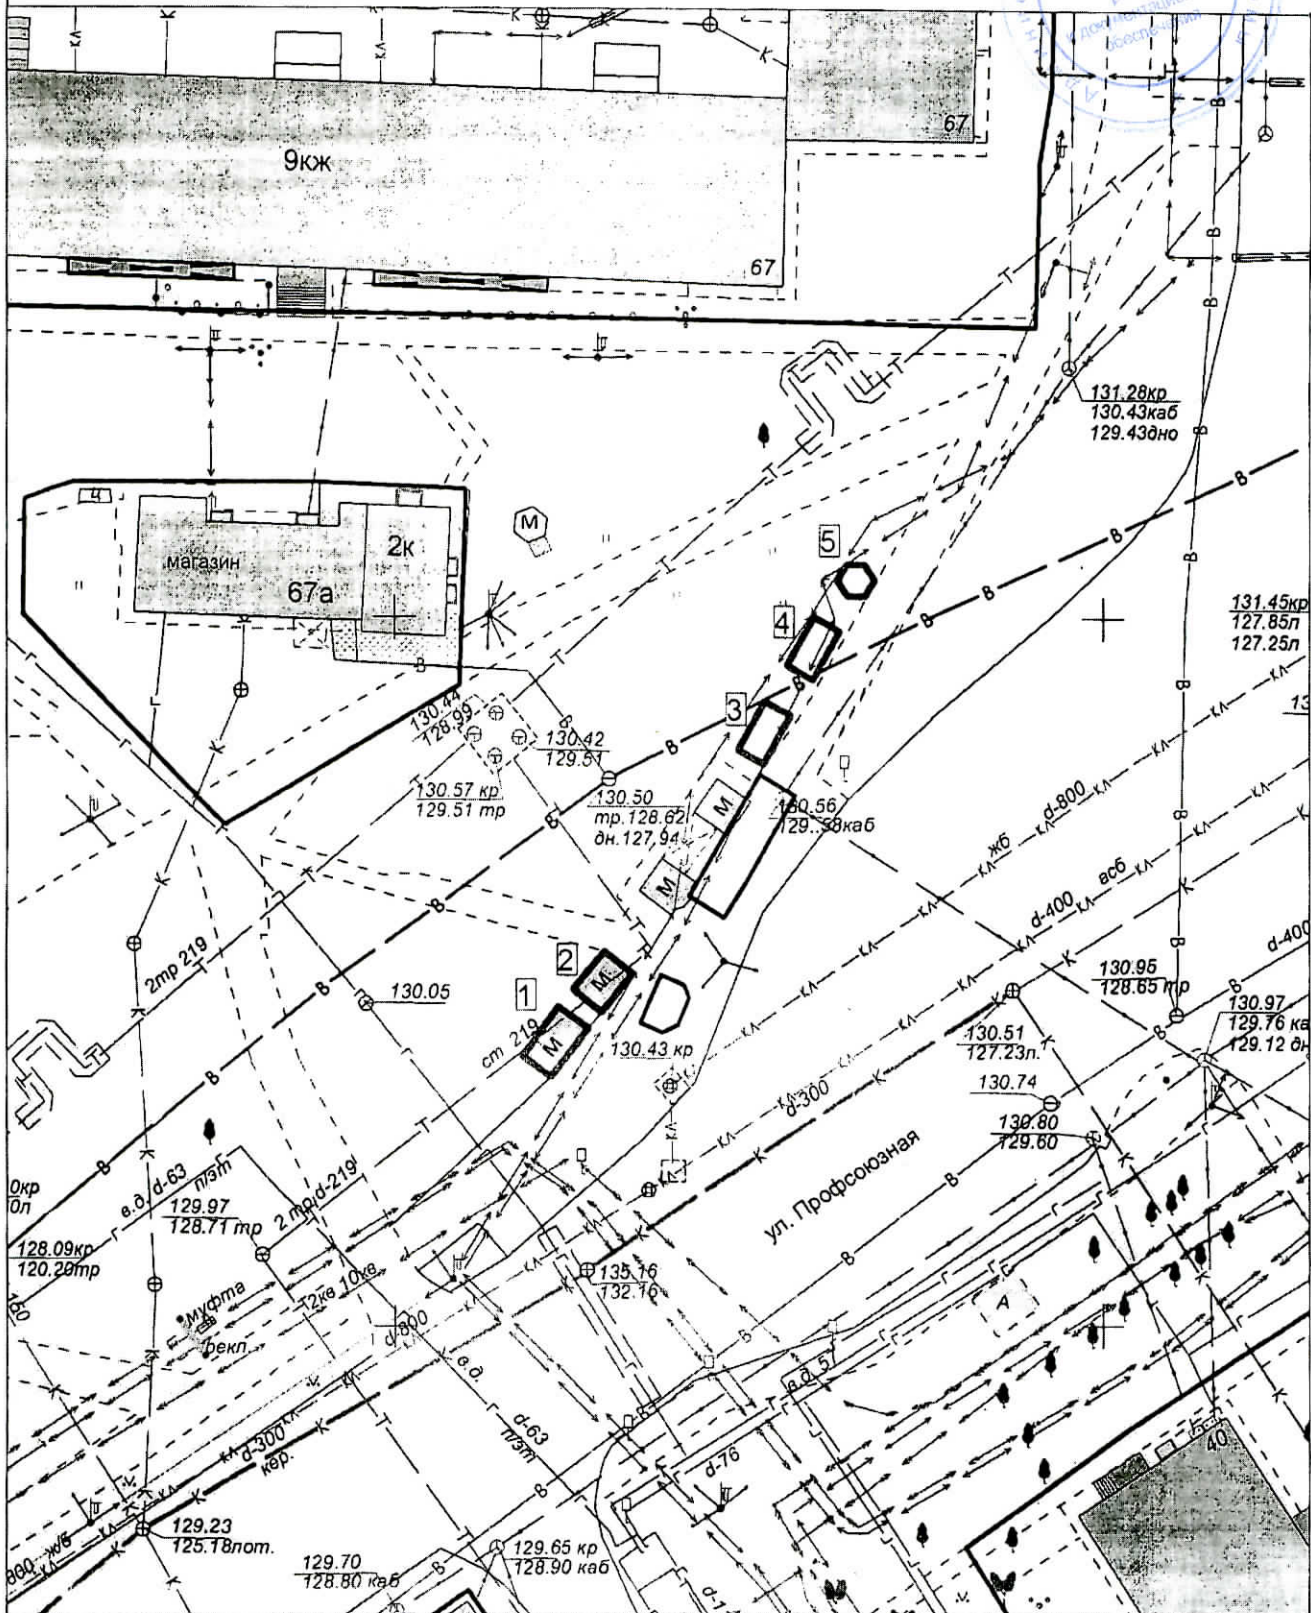

Экспликация:


1. Тонар
2. Киоск
3. Тонар
4. Торговая палатка
5. Киоск

МКУ города Костромы "Центр градостроительства"			
	Ф.И.О.	Подпись	Дата
Директор МКУ	Храмов А. В.		
Начальник отдела ИСОГД	Баранов А. В.		
Инженер отдела кадастровых работ	Ивонтьев А. А.		
Исполнил	Баранов А. В.		
			Масштаб: 1:500



Ситуационный план земельного участка
 для размещения нестационарных торговых объектов имеющего местоположение:
 город Кострома, микрорайон Давыдовский-2, в районе дома 33

Приложение 3 к постановлению
 Администрации города Костромы
 от 18.06.2024 № 1014
 Приложение 73

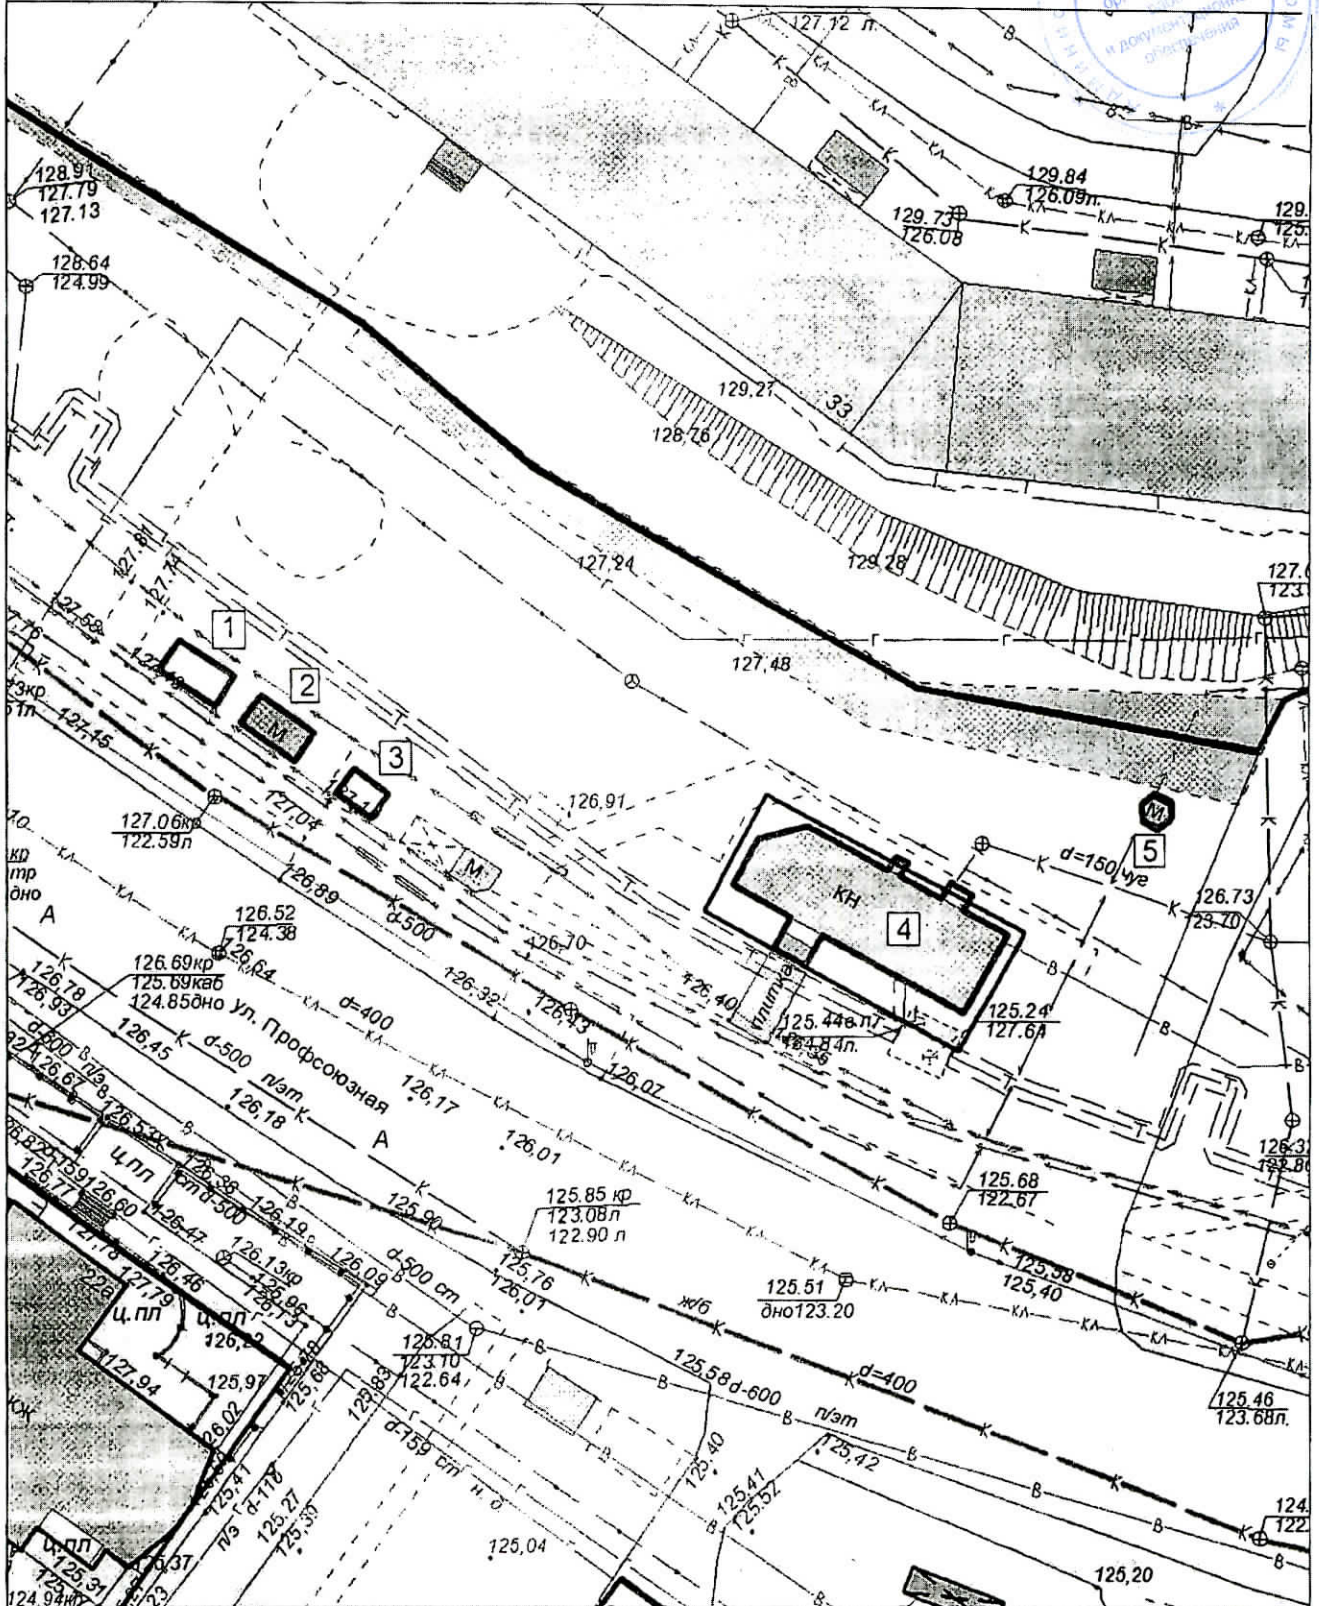

Экспликация:

1. Тонар
2. Тонар
3. Торговый павильон
4. Торговый павильон
5. Киоск


МКУ города Костромы "Центр градостроительства"

	Ф.И.О.	Подпись	Дата
Директор МКУ	Храмов А. В.		
Начальник отдела ИСОГД	Баранов А. В.		
Инженер отдела кадастровых работ	Ивонтьев А. А.		
Исполнил	Баранов А. В.		
			Масштаб: 1:500



Ситуационный план земельного участка
для размещения нестационарных торговых объектов имеющий местоположение:
город Кострома, улица Малышковская, в районе дома 39 по улице Магистральной

Приложение 4 к постановлению
Администрации города Кострома
от 18.06.2024 года № 1014
Приложение 79

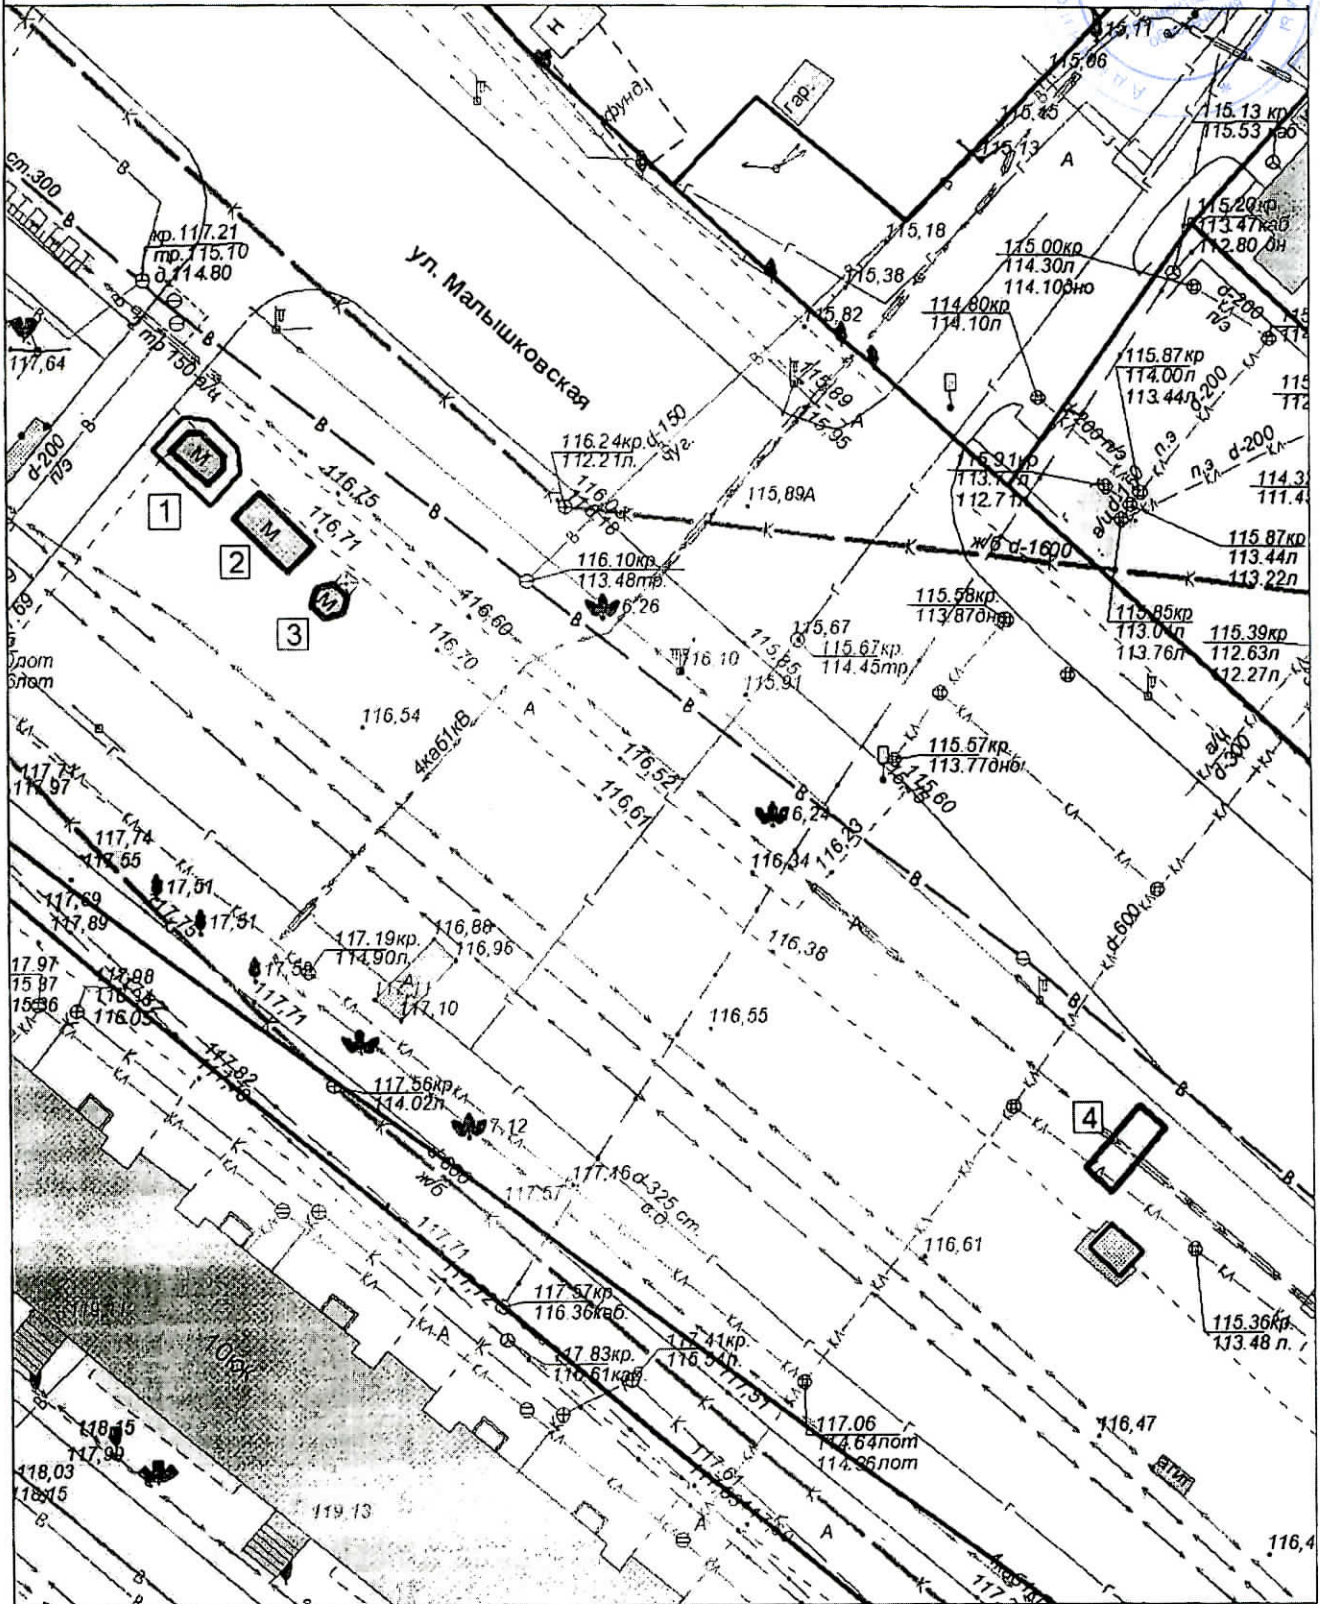

Экспликация:

1. Киоск
2. Тонар
3. Киоск
4. Тонар


МКУ города Костромы "Центр градостроительства"

	Ф.И.О.	Подпись	Дата
Директор МКУ	Храмов А. В.		
Начальник отдела ИСОГД	Баранов А. В.		
Инженер отдела кадастровых работ	Ивонтьев А. А.		
Исполнил	Баранов А. В.		
			Масштаб: 1:500



Ситуационный план земельного участка
 для размещения нестационарного торгового объекта имеющего местоположение
 город Кострома, улица Боровая, в районе дома 33

Приложение 5 к постановлению
 Администрации города
 Кострома
 от 18.06 2024 № 104
 Приложение 101

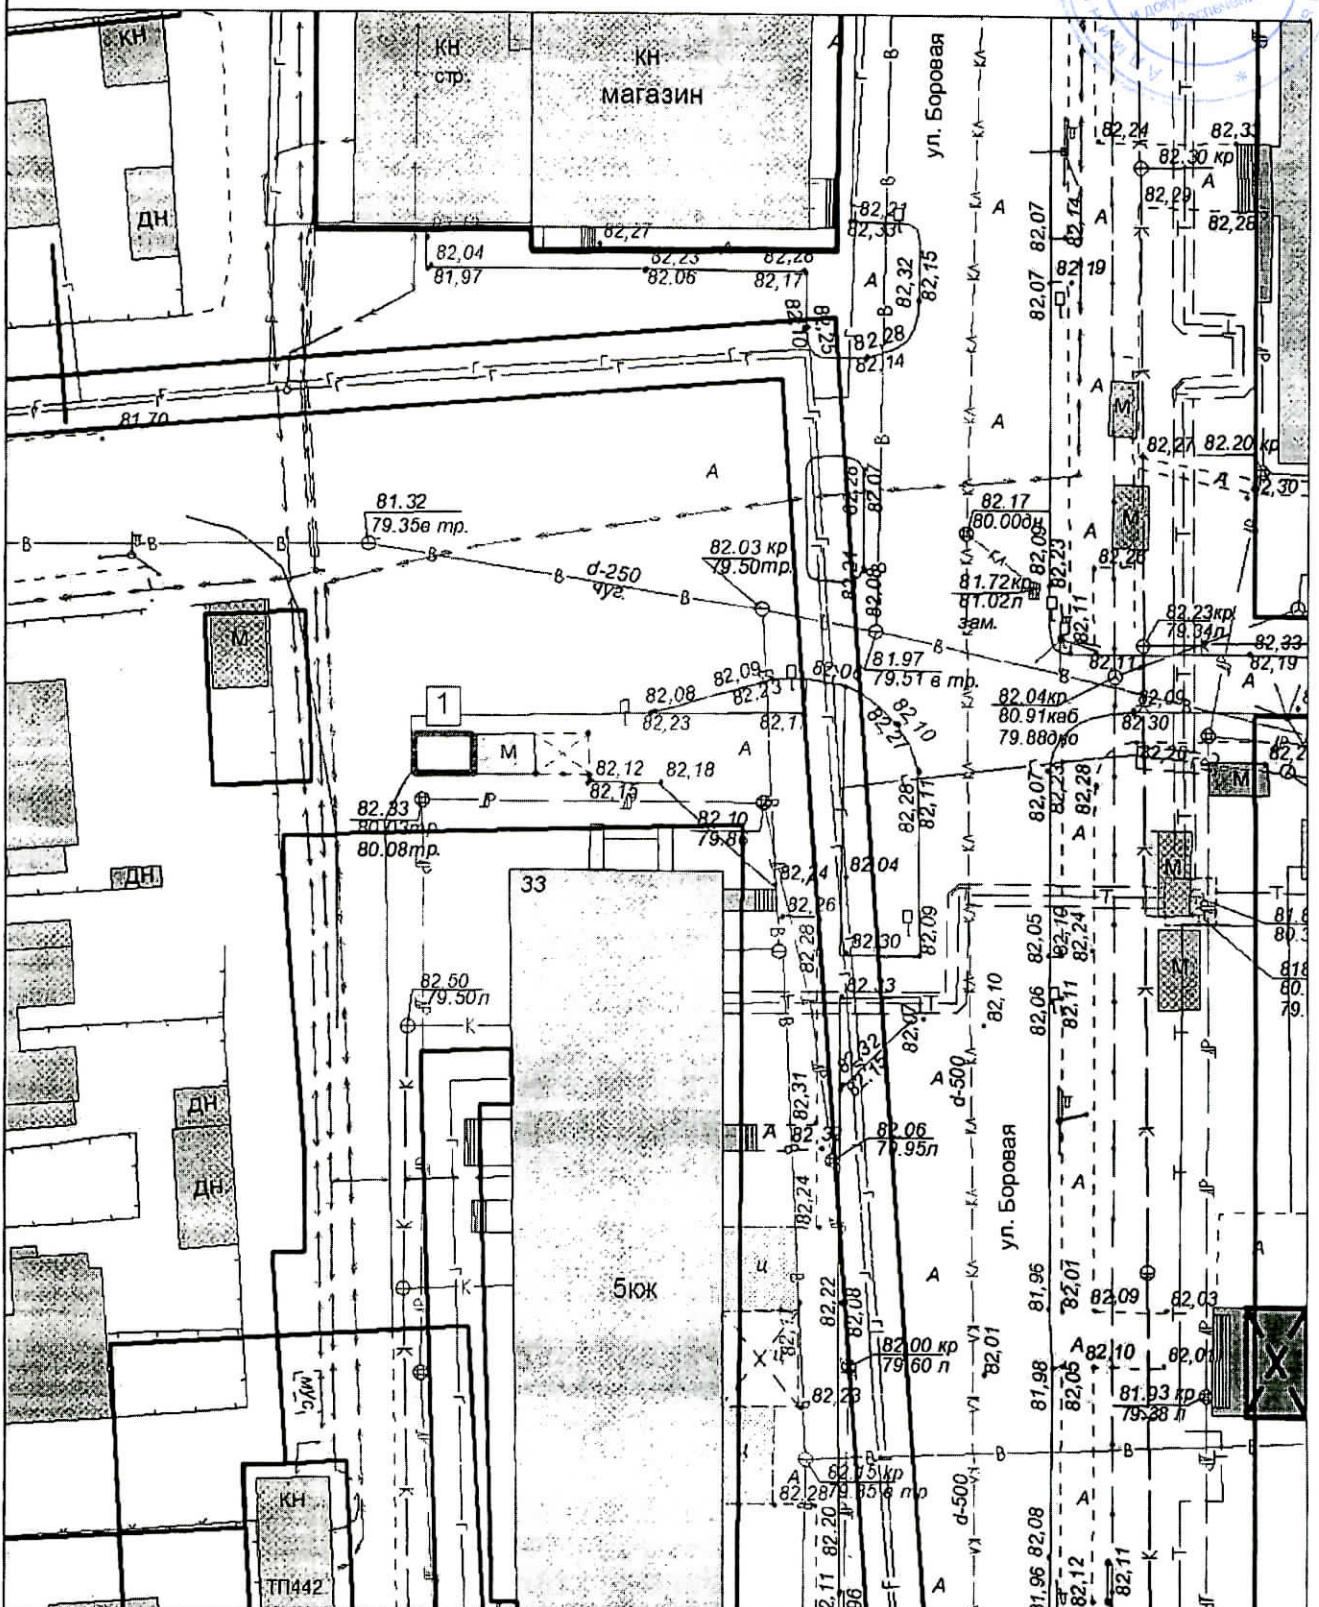


Экспликация:
 1. Торговый павильон

МКУ города Кострома "Центр градостроительства"			
	Ф.И.О.	Подпись	Дата
Директор МКУ	Храмов А. В.		
Начальник отдела ИСОГД	Баранов А. В.		
Инженер отдела кадастровых работ	Ивонтьев А. А.		
Исполнил	Баранов А. В.		
			Масштаб: 1:500



Ситуационный план земельного участка для размещения нестационарных торговых объектов имеющего местоположение город Кострома, улица Беленогова Юрия, напротив дома 30

Приложение к постановлению
Администрации города Кострома
от 18.05.2024 года № 18/4
Приложение 3/1
Муниципальный район Костромской области
организационно-территориальное
подразделение
Кадастровый отдел
И.О. Баранов А.В.

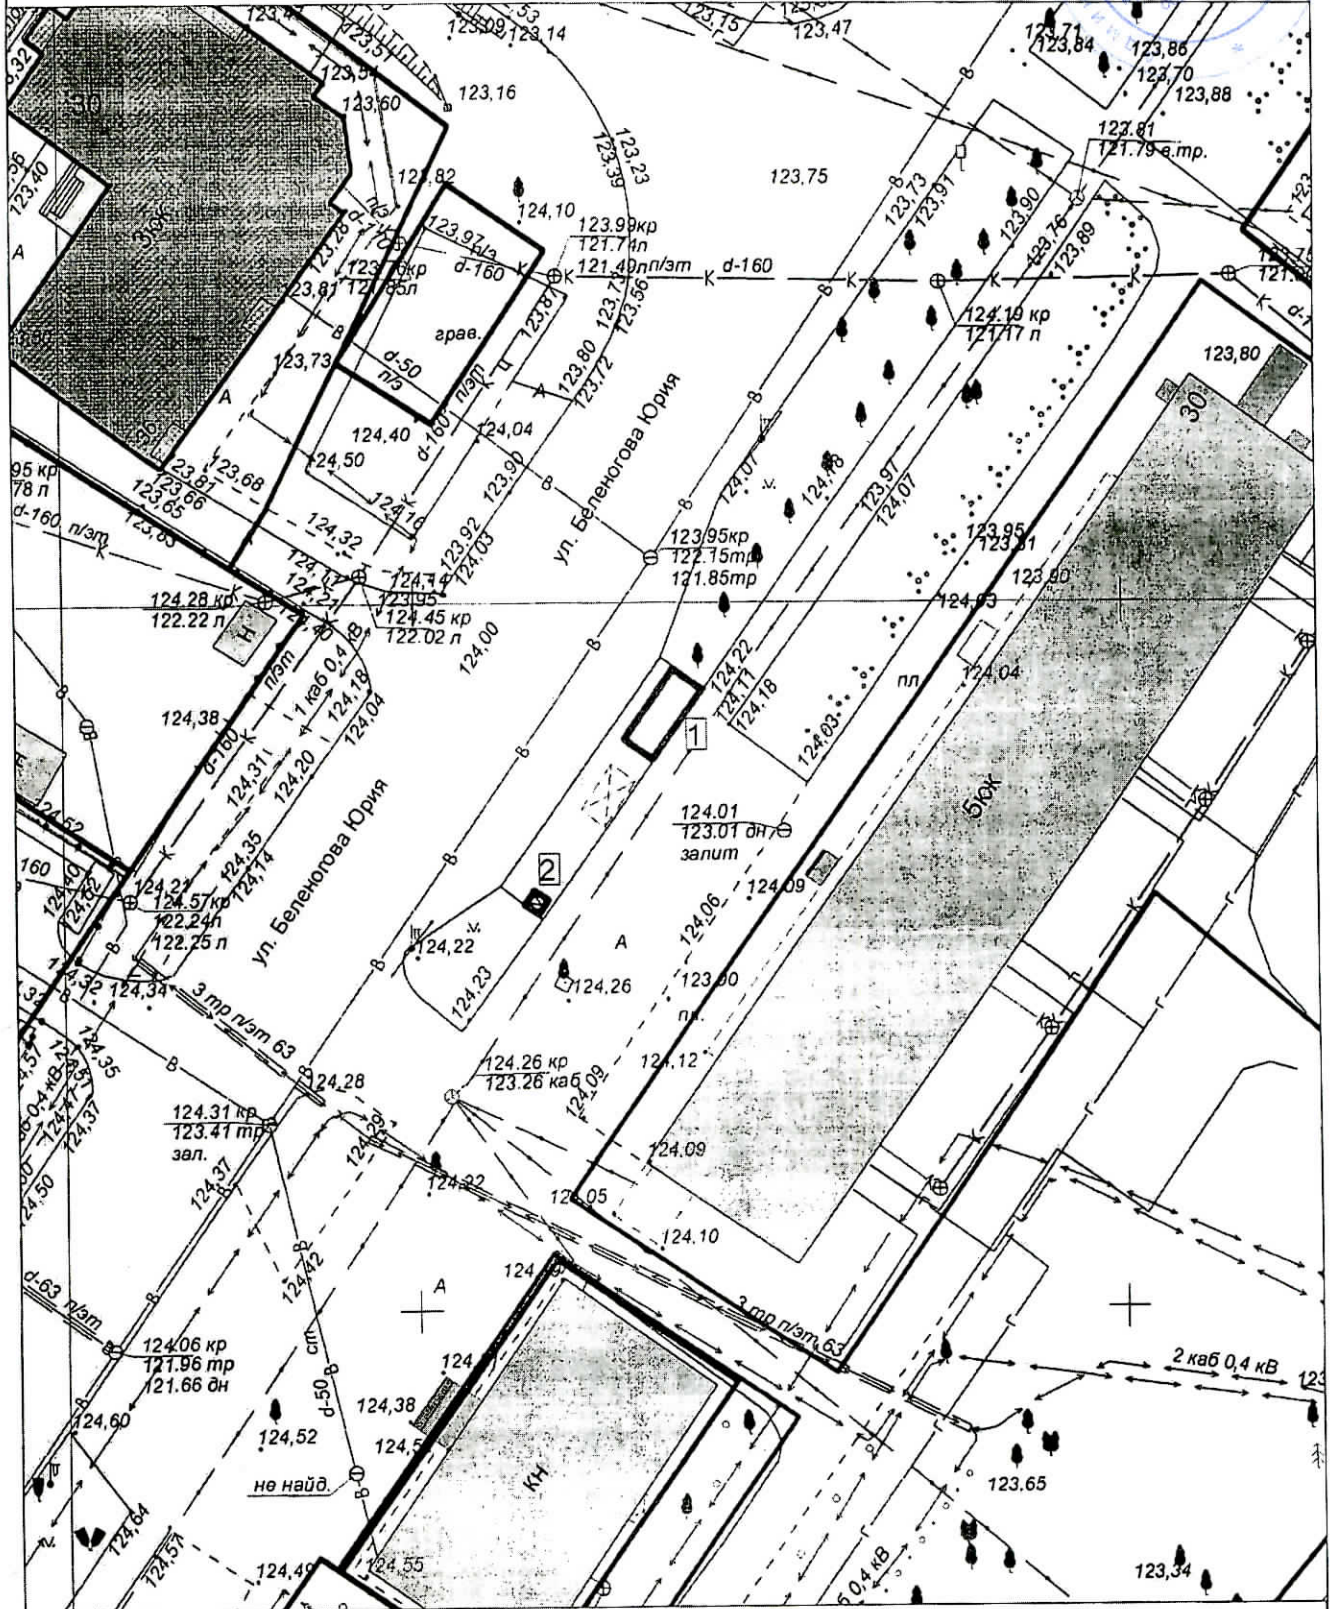

Экспликация:

1. Тонар
2. Киоск


МКУ города Костромы "Центр градостроительства"

	Ф.И.О.	Подпись	Дата
Директор МКУ	Храмов А. В.		
Начальник отдела ИСОГД	Баранов А. В.		
Инженер отдела кадастровых работ	Ивонтьев А. А.		
Исполнил	Баранов А. В.		
			Масштаб: 1:500



Ситуационный план земельного участка
для размещения нестационарного торгового объекта имеющего местоположение
город Кострома, улица Береговая, в районе дома 3

приложение 7 к постановлению
Администрации города Кострома от 18.06.2024 года № 104/24
Приложение 468

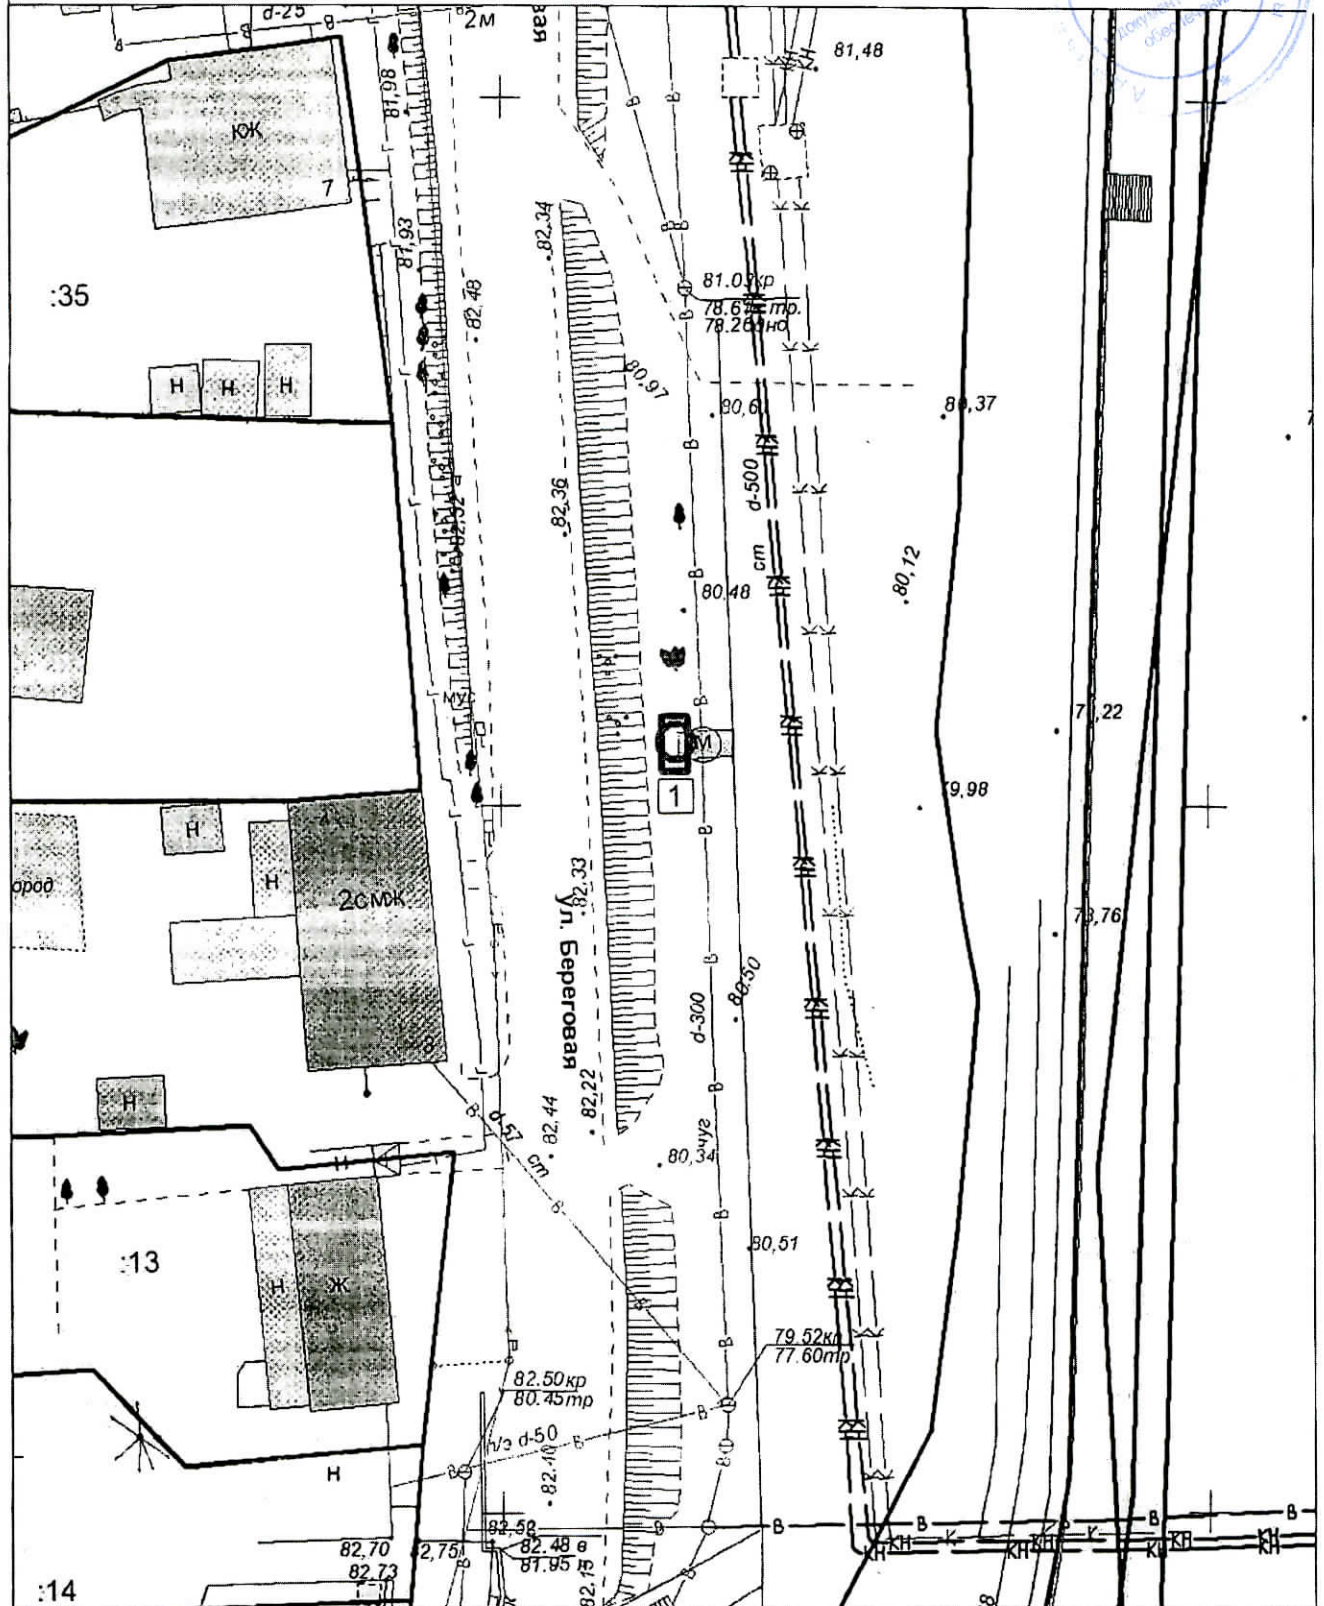

Экспликация:
1. Киоск

МКУ города Костромы "Центр градостроительства"

	Ф.И.О.	Подпись	Дата
Директор МКУ	Храмов А. В.		
Начальник отдела ИСОГД	Баранов А. В.		
Инженер отдела кадастровых работ	Ивонтьев А. А.		
Исполнил	Баранов А. В.		

Масштаб: 1:500