

ОБЪЯВЛЕНИЕ

На основании обращения Ухабова А. В. действующего в интересах собственников помещений многоквартирного дома 16 по улице Индустриальная, по вопросу согласования Схемы ограждения земельного участка с по адресу: город Кострома, улица Индустриальная, 16, во исполнение пункта 3 статьи 4 Порядка согласования Схемы ограждения земельного участка на территории города Костромы, утвержденного решением Думы города Костромы от 4 декабря 2014 года № 233, Администрацией города Костромы проводится изучение мнения заинтересованных лиц по вопросу установки ограждения на земельном участке по адресу: город Кострома, улица Индустриальная, 16, согласно Схеме ограждения земельного участка.

Предложения и рекомендации по данному вопросу принимаются Управлением архитектуры и градостроительства в письменной форме до 11 июля 2024 года по адресу: площадь Конституции, 2, кабинет № 406, либо по адресу электронной почты: SemenovaOA@gradkostroma.ru. Контактный номер телефона: 8 (4942) 42 70 72.


Начальник Управления



А. В. Козырев

Емельянченко Оксана Андреевна
8(4942)42 70 72

Схема установки шлагбаума М1500

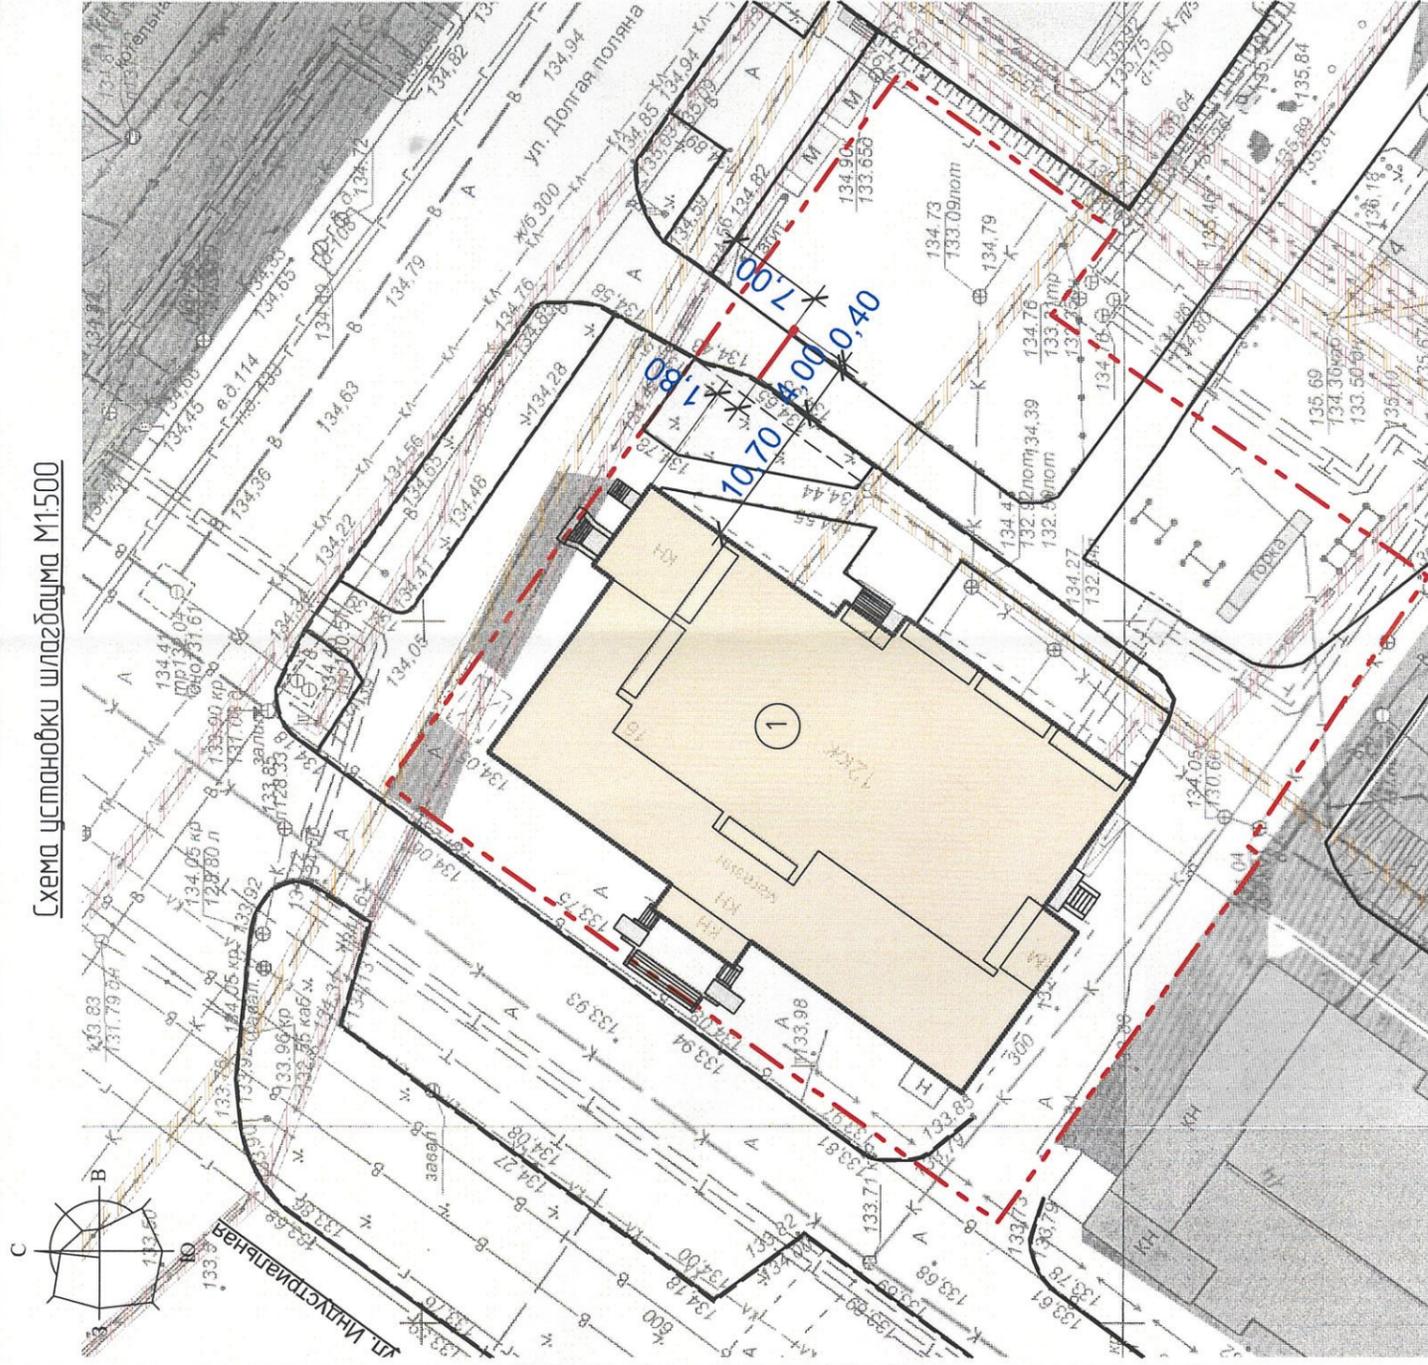


Ведомость жилых и общественных зданий и сооружений

| Номер на плане | Наименование и обозначение | Этажность | Количество | | Площадь, м² | | Строительный объем, м³ |
|----------------|---|-----------|------------|---------|-------------|-------------------|------------------------|
| | | | зданий | квартир | застройки | общая нормируемая | |
| 1 | Многоквартирный жилой дом со встроенно-пристроенными помещениями общественного назначения | 12 | 1 | зданий | всего | квартир | всего |
| | | | | | | | |

Условные обозначения

- Граница земельного участка с каб №44:27:70302.38
- Сущ. здание
- Асфальтовое покрытие (сущ.)
- Шлагбаум автоматический (проект)
- Охранная зона силового кабеля (0,6м)
- Охранная зона кабеля связи (0,6м)

Общий вид шлагбаума

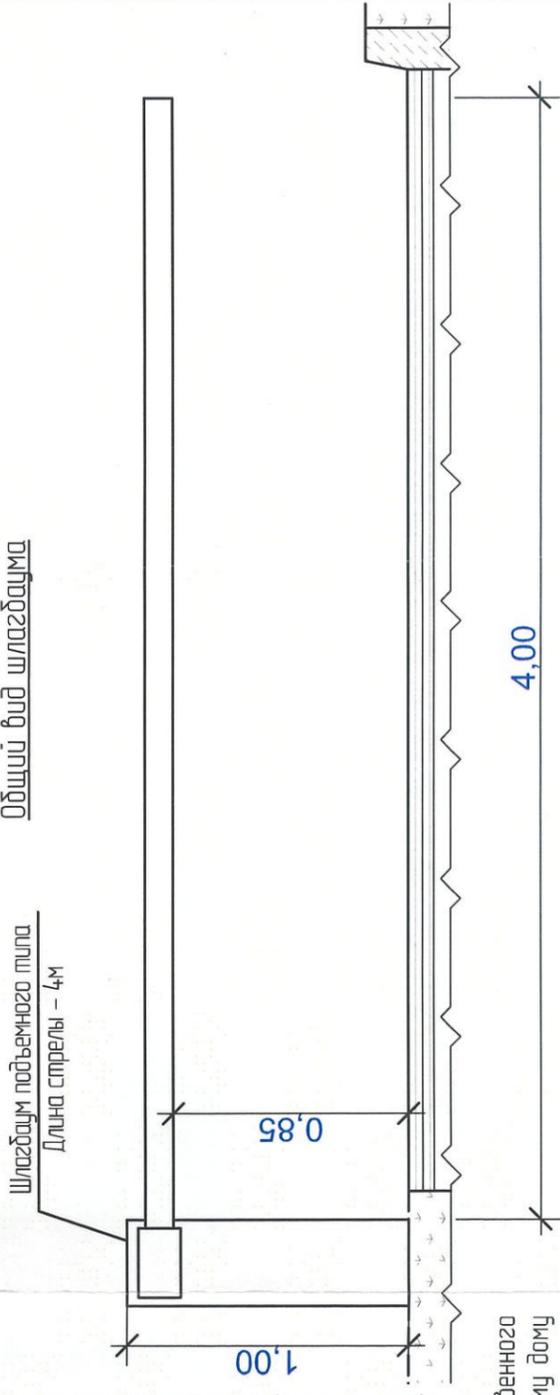

Примечания:

- Установить шлагбаум автоматический, с установкой акустического детектора сирен для беспрепятственного доступа экстренных служб - SOS112) со стороны существующего проезда к 12-ти этажному многоквартирному жилому дому по адресу: г. Кострома, ул. Индустриальная, д.16.
- Обеспечить доступ пожарных машин на территорию 12-ти этажного многоквартирного жилого дома по адресу: г. Кострома, ул. Индустриальная, д.16 согласно требованиям п.71 Постановления Правительства РФ от 16 сентября 2020г. №14.79 "Об утверждении Правил противопожарного режима в Российской Федерации" (с изменениями на 24 октября 2022 года).
Согласно п.71: "Система противопожарной защиты в случае пожара должна обеспечивать автоматическую разблокировку и (или) открытие шлагбаумов, ворот, ограждений и иных технических средств, установленных на проездах и подъездах, а также нахождение их в открытом положении для обеспечения беспрепятственного проезда пожарных техники. Допускается ручное открытие при организации круглосуточного дежурства персонала непосредственно у места установки шлагбаума, ворот, ограждения и иных технических средств на проездах или дистанционно при устройстве видео- и (или) аудиосвязи с местом их установки".

| Изм. | Колуч. | Лист | №Док. | Подп. | Дата |
|----------|----------|-------|-------|-------|------|
| Разработ | Орлова | 06.24 | | | |
| Проверил | Баранова | | | | |
| ГИП | Смирнова | | | | |
| ГАП | Смирнова | | | | |
| Н.контр. | Смирнова | | | | |

| Схема установки шлагбаума по адресу: г. Кострома, ул. Индустриальная, д.16 | 753-24-ПЗУ |
|--|-----------------|
| Схема установки шлагбаума М1500 | 000 "Градстрой" |

| | | |
|-------------|--------------|--------------|
| Инд № подл. | Подп. и дата | Взам. инд. № |
|-------------|--------------|--------------|