

ОБЪЯВЛЕНИЕ

На основании обращения Гончарова М. А. действующего в интересах собственников помещений многоквартирного дома 29Б по улице Беговая, по вопросу согласования Схемы ограждения земельного участка с по адресу: город Кострома, улица Беговая, 29Б, во исполнение пункта 3 статьи 4 Порядка согласования Схемы ограждения земельного участка на территории города Костромы, утвержденного решением Думы города Костромы от 4 декабря 2014 года № 233, Администрацией города Костромы проводится изучение мнения заинтересованных лиц по вопросу установки ограждения на земельном участке по адресу: город Кострома, улица Беговая, 29Б, согласно Схеме ограждения земельного участка.


Предложения и рекомендации по данному вопросу принимаются Управлением архитектуры и градостроительства в письменной форме до 18 июля 2024 года по адресу: площадь Конституции, 2, кабинет № 406, либо по адресу электронной почты: SemenovaOA@gradkostroma.ru. Контактный номер телефона: 8 (4942) 42 70 72.

Начальник Управления



А. В. Козырев

Емельянченко Оксана Андреевна
8(4942)42 70 72

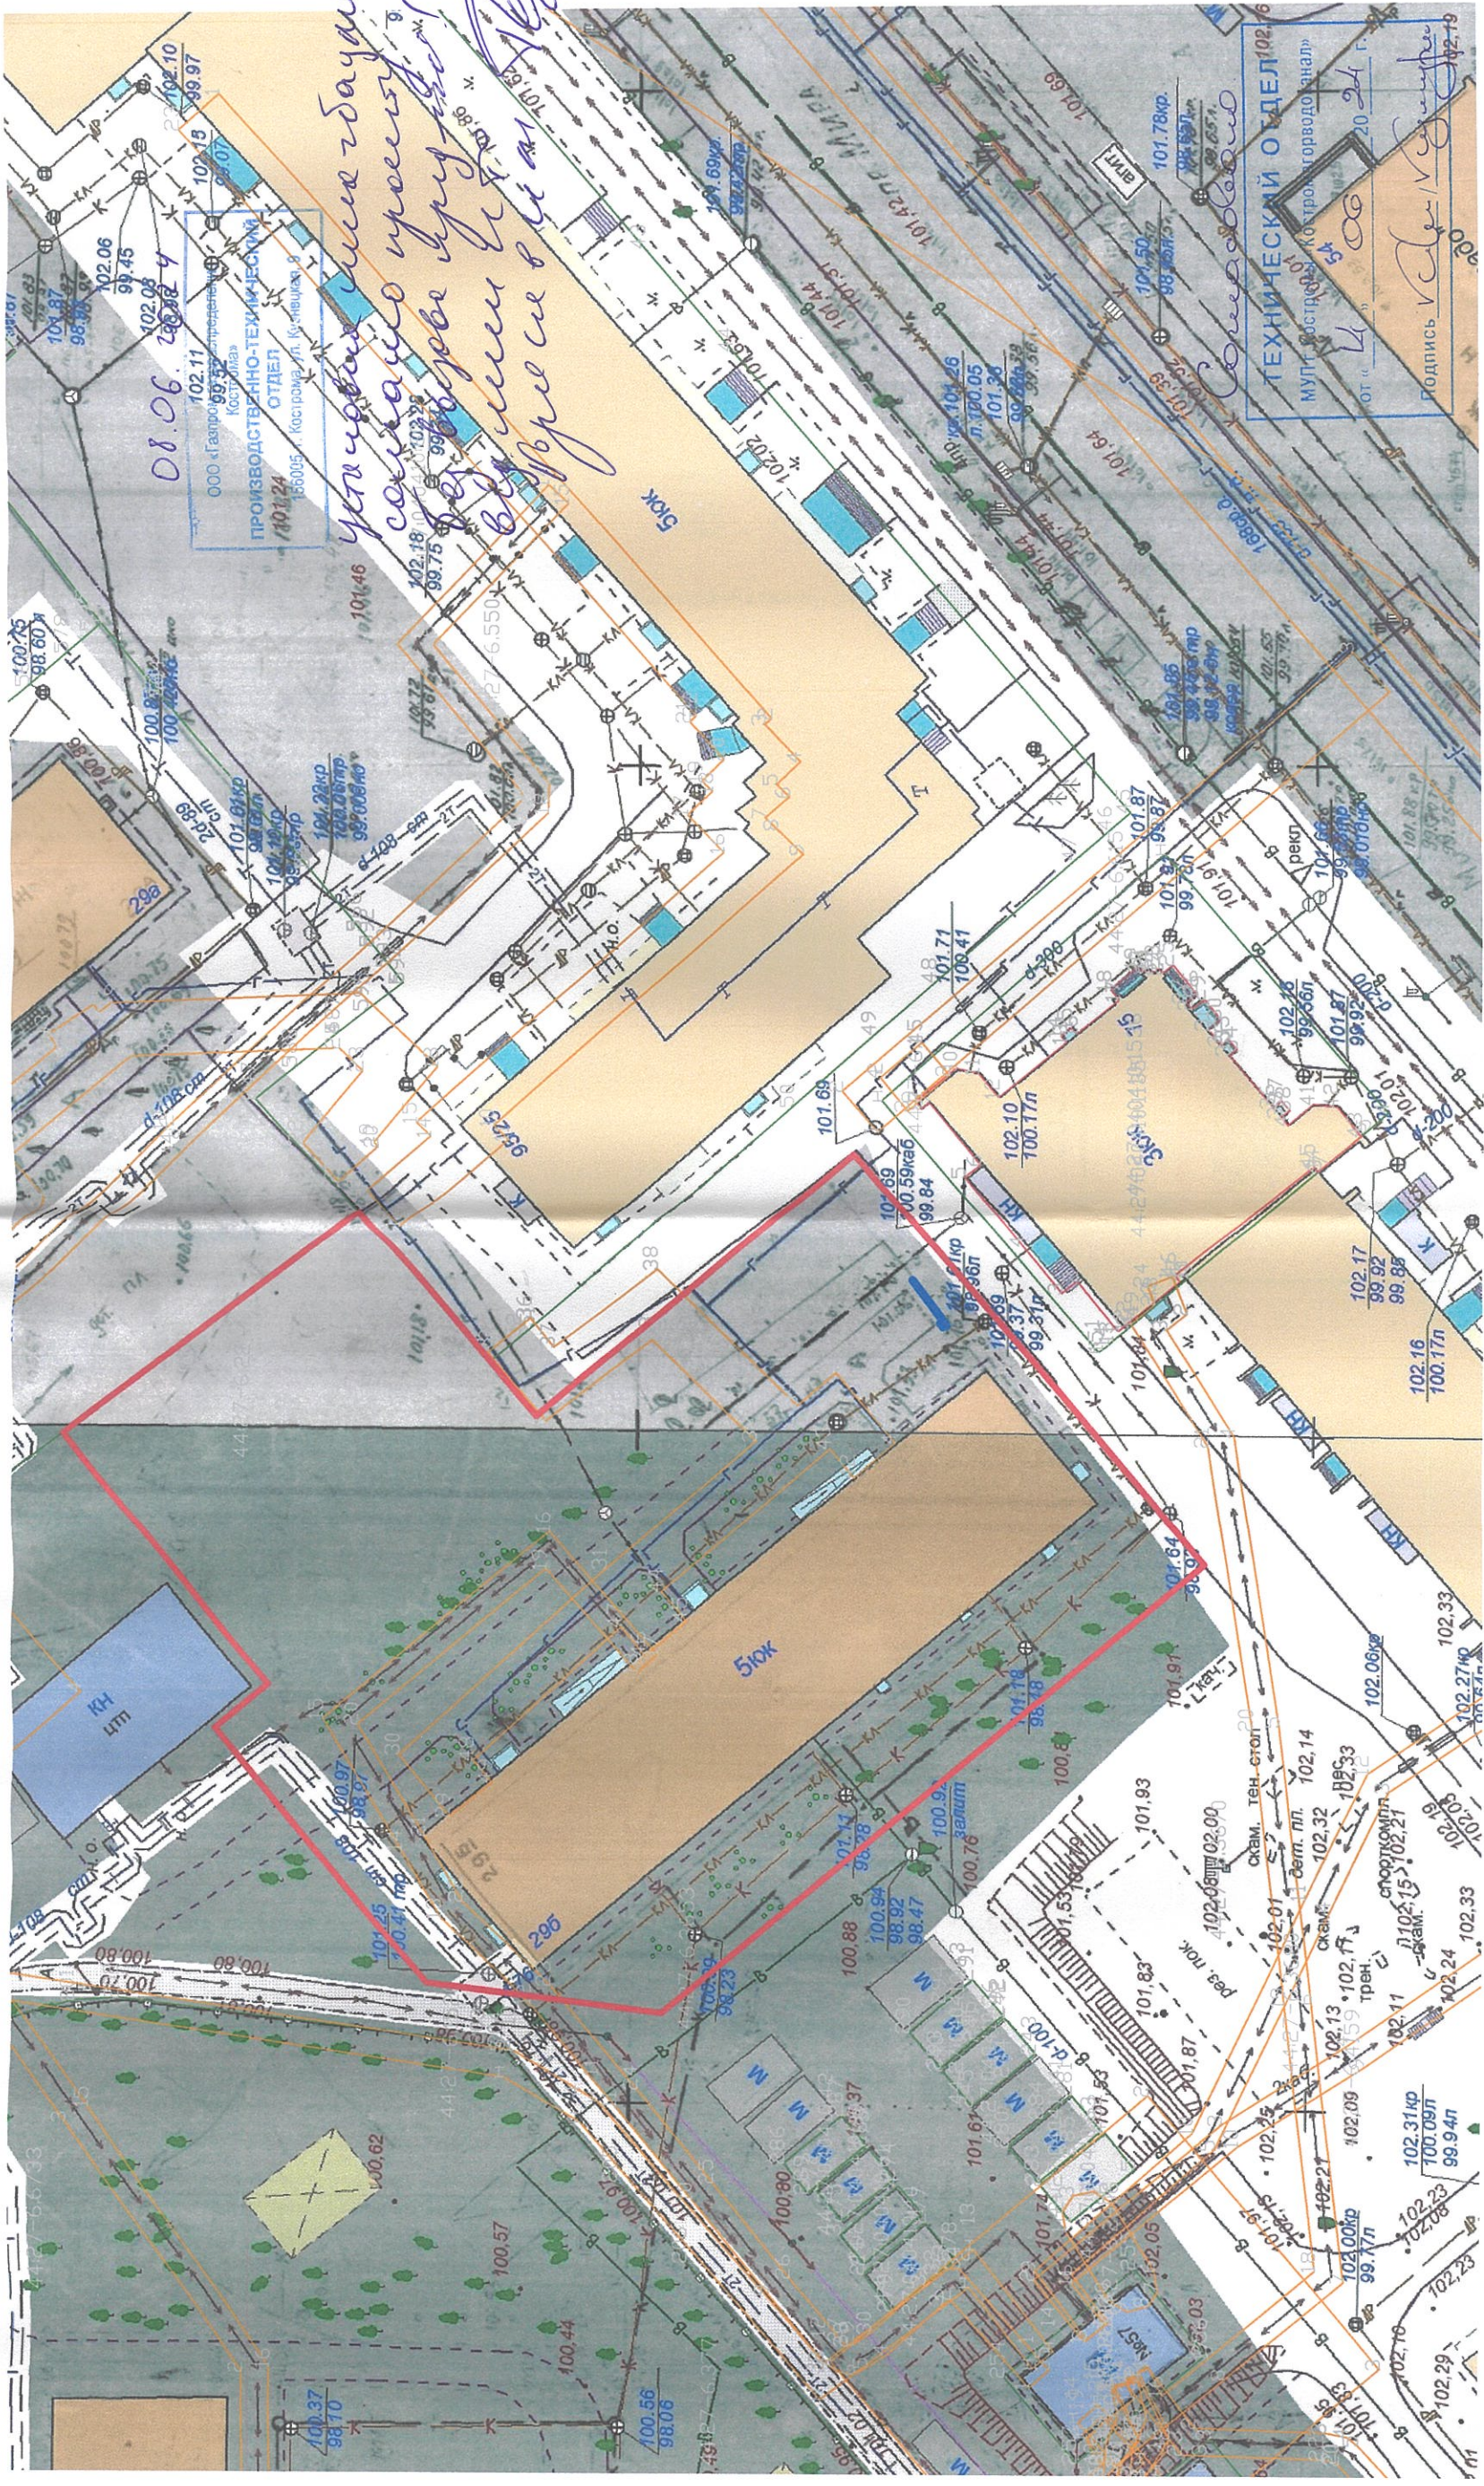

Условные обозначения

- проектируемый шлабгаум
- границы земельного участка

ПЗУ			
Проект установки шлабгаума на въезде на территорию многоквартирного жилого дома по адресу: Костромская область, г. Кострома, ул. Беговая, 296			
Изм.	Кол.уч	Лист	Дата
Разработал	Воронюк	Воронюк	05.24
Проверил	ГАП	Воронюк	05.24
ГИП	Воронюк Я.	Воронюк Я.	05.24
Н.контр.	Воронюк Я.	Воронюк Я.	05.24
Статус	Лист	Листов	
	П	2	
ООО "АТМ "ВБ-Проект" СРО-П-021-28082009			Схема планировочной организации земельного участка