

ОБЪЯВЛЕНИЕ

На основании обращения генерального директора ООО УК «Флагман» Волковой Ю. А. действующей в интересах собственников помещений многоквартирного дома 14 по улице Судостроительной, по вопросу согласования Схемы ограждения земельного участка с по адресу: город Кострома, улица Судостроительная, 14, во исполнение пункта 3 статьи 4 Порядка согласования Схемы ограждения земельного участка на территории города Костромы, утвержденного решением Думы города Костромы от 4 декабря 2014 года № 233, Администрацией города Костромы проводится изучение мнения заинтересованных лиц по вопросу установки ограждения на земельном участке по адресу: город Кострома, улица Судостроительная, 14, согласно Схеме ограждения земельного участка.


Предложения и рекомендации по данному вопросу принимаются Управлением архитектуры и градостроительства в письменной форме до 8 августа 2024 года по адресу: площадь Конституции, 2, кабинет № 406, либо по адресу электронной почты: SemenovaOA@gradkostroma.ru. Контактный номер телефона: 8 (4942) 42 70 72.

Начальник Управления,
Главный архитектор города



А. В. Козырев

Емельянченко Оксана Андреевна
8(4942)42 70 72

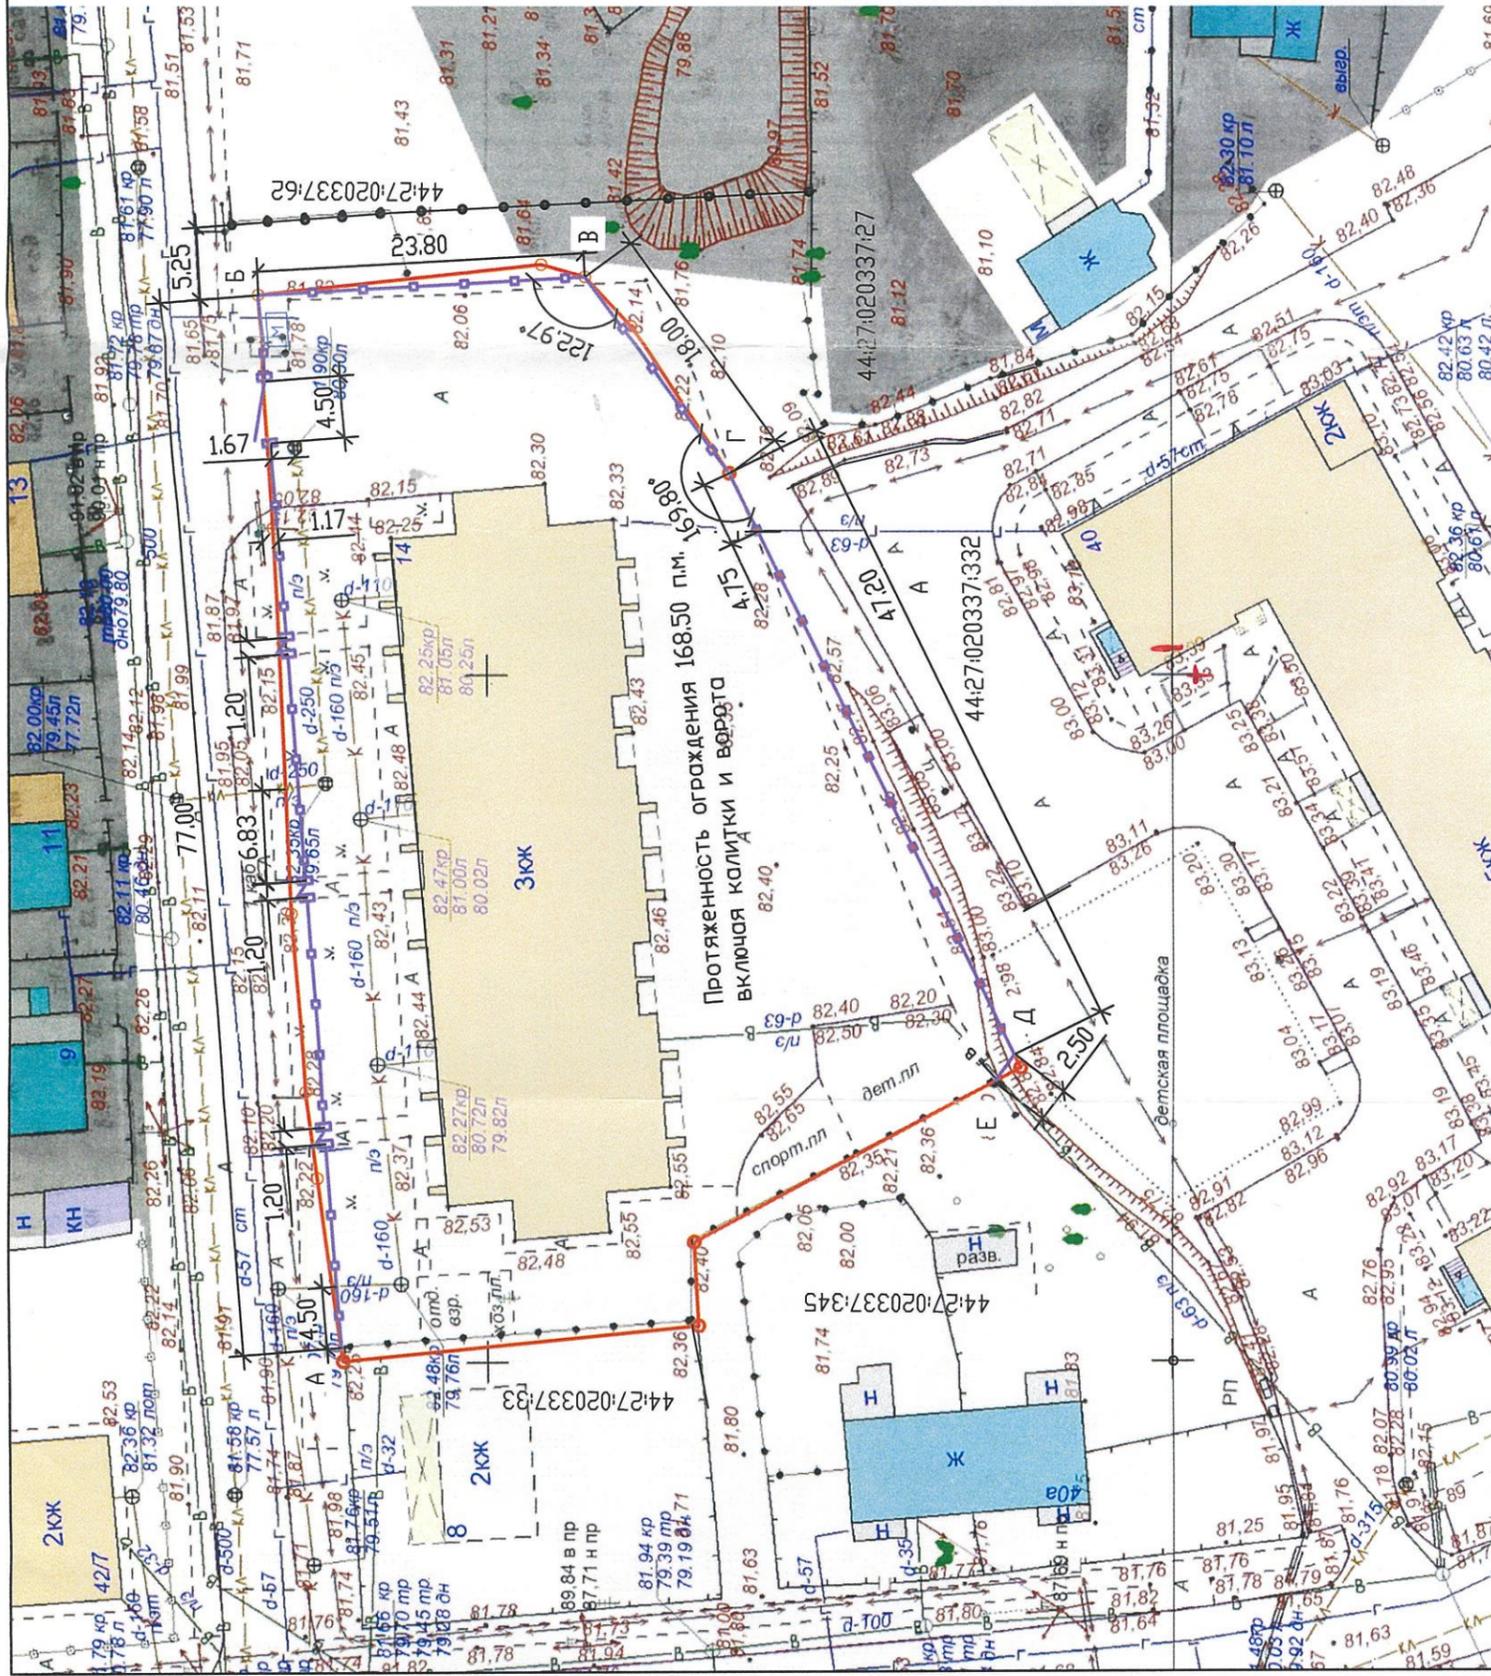

Условные изображения и обозначения

Условные изобр. и обознач.	Наименование
	Существующие здания
	Граница земельного участка с кадастровым номером 44:27:020337:328
	Существующие ограждения соседних участков
	Проектируемое ограждение h=1.60 м -1.80 м
	Проектируемые ворота Проектируемая калитка 3 шт.
	Существующие проезды
	Существующий газон
	Площадка на 2 контейнера для мусора

Ограждение из профилированной трубы от т.А до т. Е протяженностью 168.50 п.м.



Изм.	Кол.уч.	Лист	№ докум.	Подпись	Дата
	Разработал	Волкова			04.24
	Проверил	Доровская			
	ГАП	Смирнова			
	Н. контроль	Смирнова			
	ГИП				

-ПЗУ	
Многоквартирный жилой дом на земельном участке с кадастровым номером 44:27:020337:328 по адресу: РФ, Костромская область, г. Кострома, ул. Судостроительная, 14	
Стадия	Лист
П	1
ООО "Авто-Плаза-Люкс"	
Схема ограждения земельного участка м 1:500	