


Объявление

На основании обращения Гусевой П. А., действующей в интересах собственников помещений в многоквартирном доме, расположенном в городе Костроме по адресу: улица Валентины Плетневой, д. 9, по вопросу согласования Схемы ограждения земельного участка, расположенного в городе Костроме по адресу: улица Валентины Плетневой, д. 9, во исполнение пункта 3 статьи 4 Порядка согласования Схемы ограждения земельного участка на территории города Костромы, утвержденного решением Думы города Костромы от 4 декабря 2014 года № 233, Администрацией города Костромы проводится изучение мнения заинтересованных лиц по вопросу установки ограждения на земельном участке по адресу: город Кострому, улица Валентины Плетневой, д. 9 Согласно Схеме ограждения земельного участка.

Предложения и рекомендации по данному вопросу принимаются в Управлении архитектуры и градостроительства Администрации города Костромы в письменной форме до 22 августа 2024 года по адресу: площадь Конституции, д. 2, каб. № 406, либо по адресу электронной почты SemenovaOA@gradkostroma.ru. Контактный номер телефона (4942) 42 70 72.

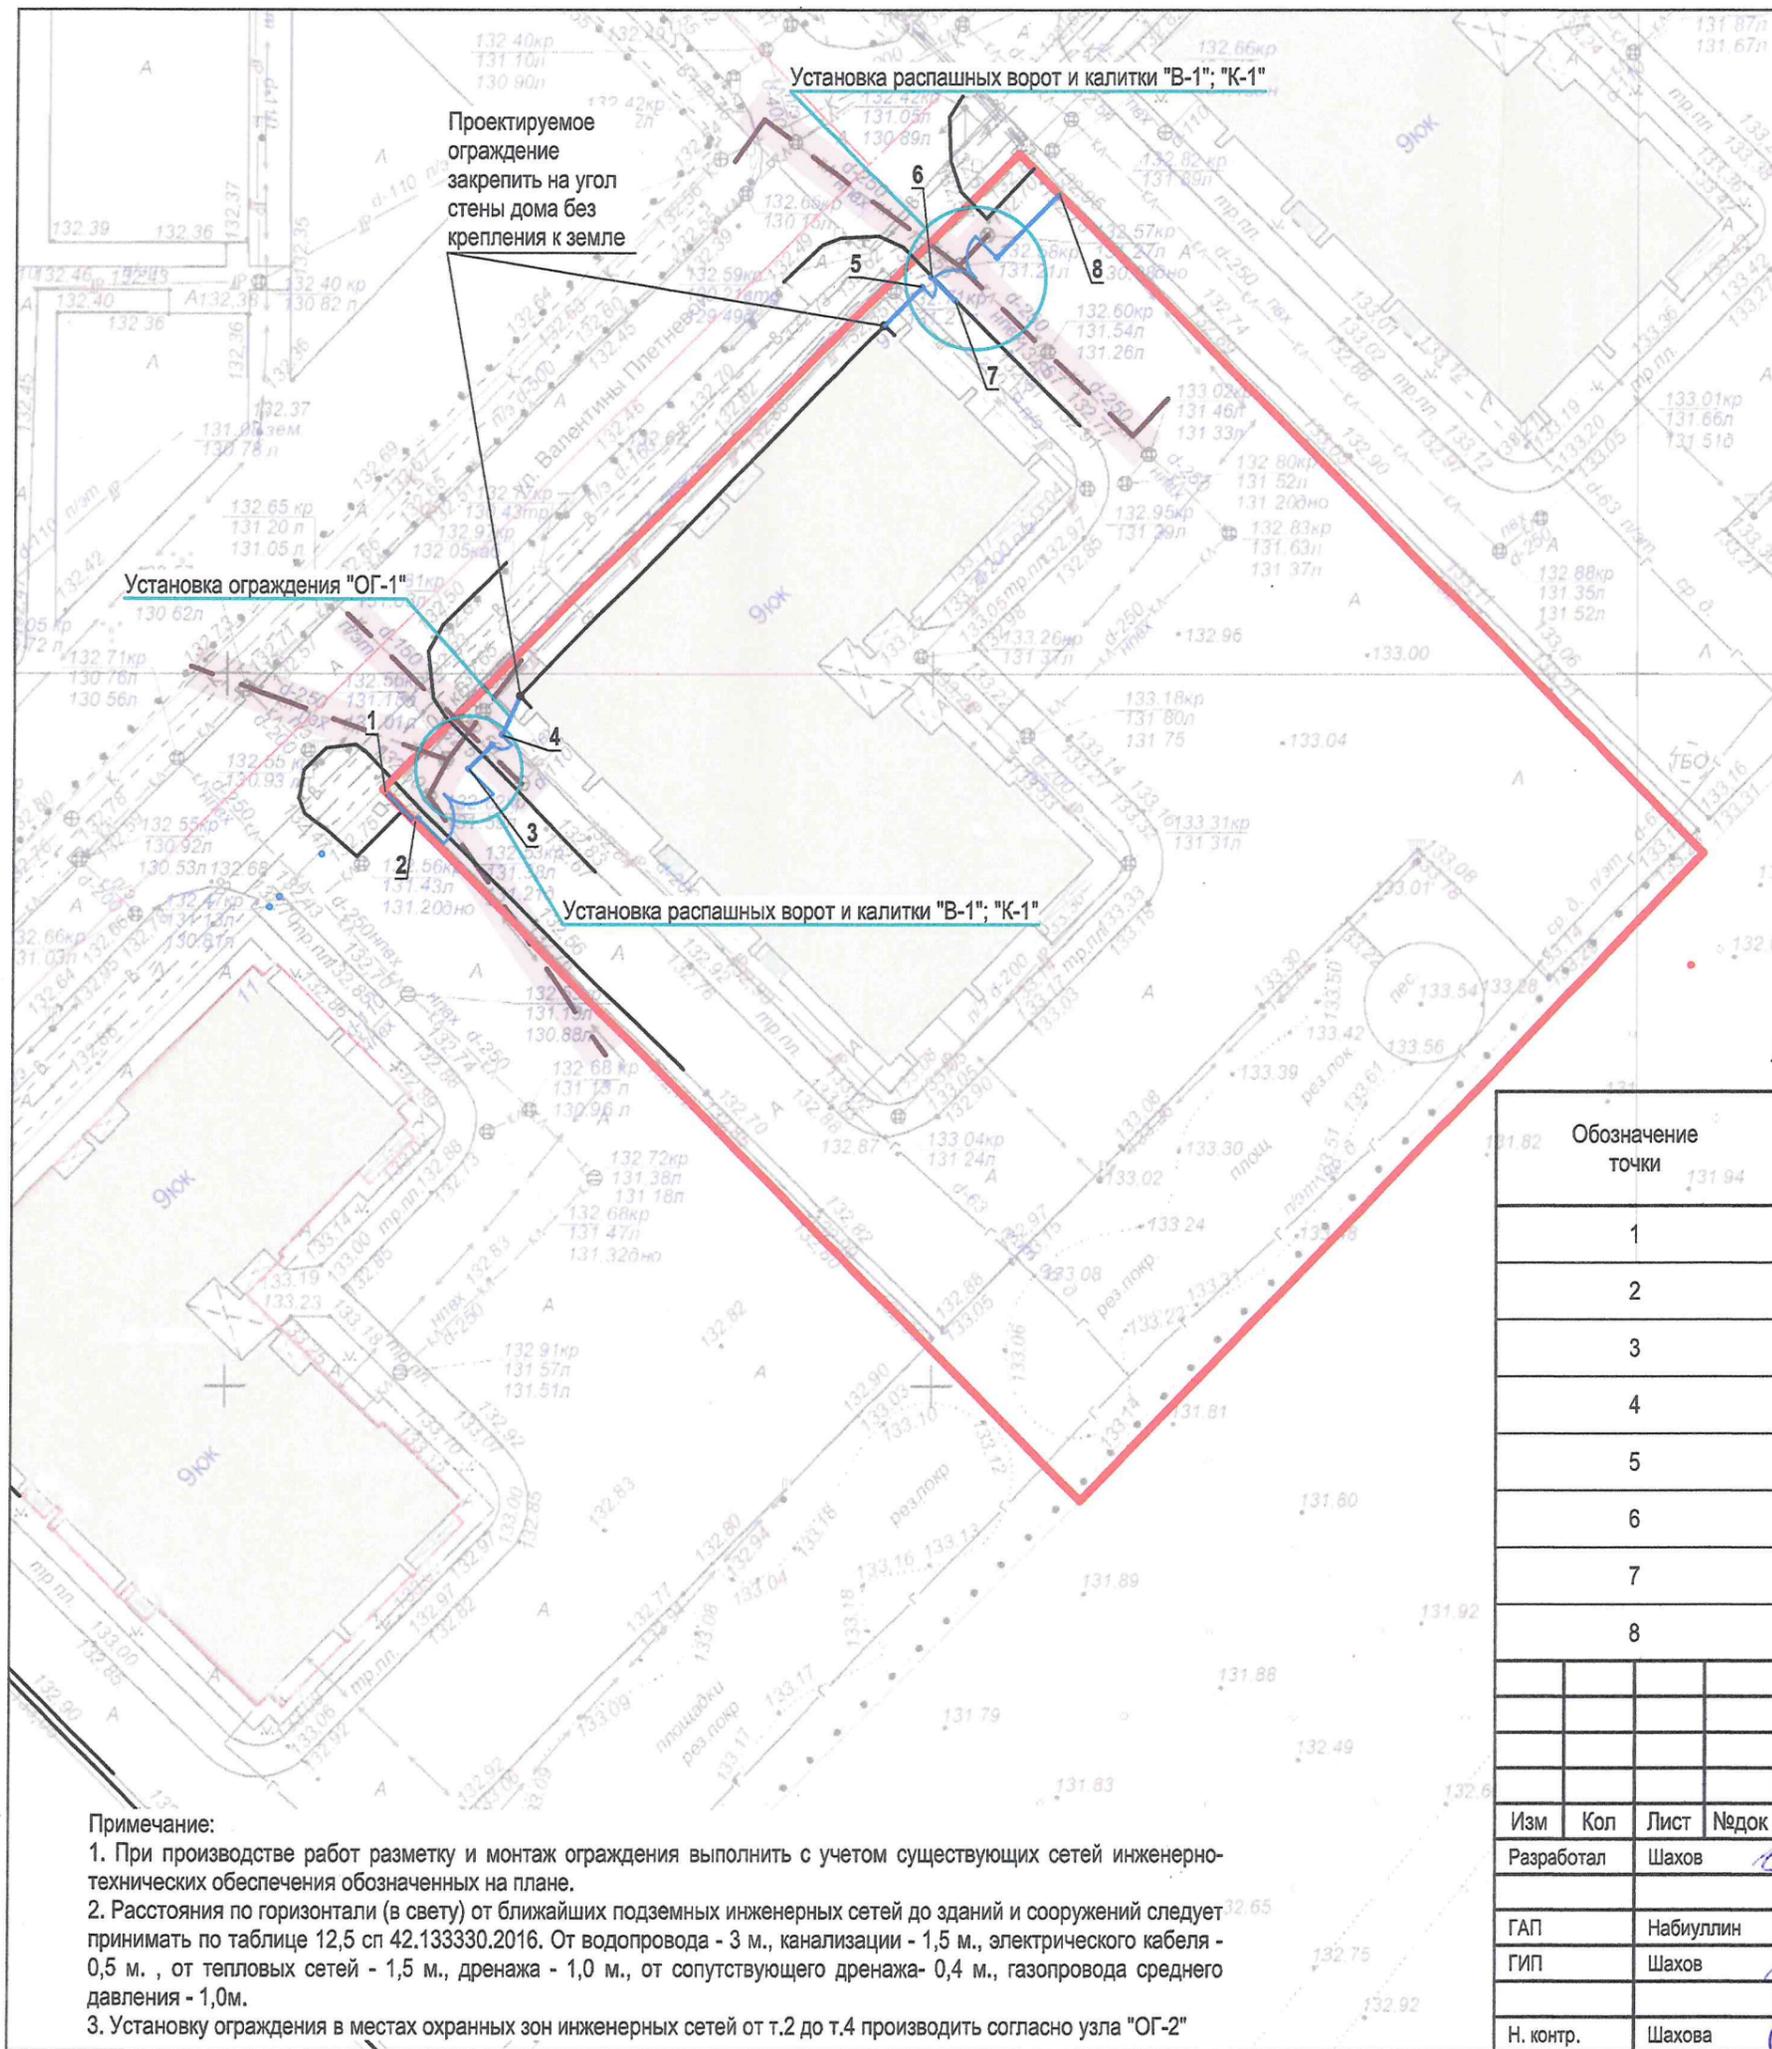

Условные изображения и обозначения

Условные изобр. и обознач.	Наименование
	Граница земельного участка
	Ограждение ОГ-1 (проектируемое)
	Ворота распашные (проектируемые)
	Калитка (проектируемая)
	Сеть газопровода (существующая)
	Сеть канализации (существующая)
	Дренаж (существующий)
	Кабель связи (существующий)
	14 Характерные точки, углов поворота ограждения

Составлено,
с возмездием
ТЕХНИЧЕСКИЙ ОТДЕЛ
МУП г. Кострома «Костромагорводоканал»
от « 03 » июля 20 24 г.
Подпись *Кирилл Кириллович*

Координаты характерных точек, углов поворота ограждения ОГ-1

Обозначение точки	Длина линии (м)	Координаты	
		X	Y
1		287287,60	1218802,69
2		287285,43	1218804,84
3		287289,15	1218808,62
4		287291,55	1218810,94
5		287323,05	1218840,67
6		287323,72	1218841,41
7		287322,10	1218843,02
8		287329,56	1218850,44

Примечание:
1. При производстве работ разметку и монтаж ограждения выполнить с учетом существующих сетей инженерно-технических обеспечения обозначенных на плане.
2. Расстояния по горизонтали (в свету) от ближайших подземных инженерных сетей до зданий и сооружений следует принимать по таблице 12,5 сп 42.133330.2016. От водопровода - 3 м., канализации - 1,5 м., электрического кабеля - 0,5 м., от тепловых сетей - 1,5 м., дренажа - 1,0 м., от сопутствующего дренажа - 0,4 м., газопровода среднего давления - 1,0 м.
3. Установку ограждения в местах охранных зон инженерных сетей от т.2 до т.4 производить согласно узла "ОГ-2"

- ПЗУ

Схема благоустройства территории по адресу:
Костромская обл., г. Кострома, Ул. Валентины Плетневой, 9


Изм	Кол	Лист	№ док	Подпись	Дата
Разработал		Шахов		<i>Шахов</i>	
ГАП		Набиуллин		<i>Набиуллин</i>	
ГИП		Шахов		<i>Шахов</i>	
Н. контр.		Шахова		<i>Шахова</i>	

Стадия	Лист	Листов
П	1	


Схема планировочной организации земельного участка М 1:500

ООО АРХИТЕКТУРНО-ПРОЕКТНОЕ БЮРО
АХОФФ


Ворота распашные "В-1"

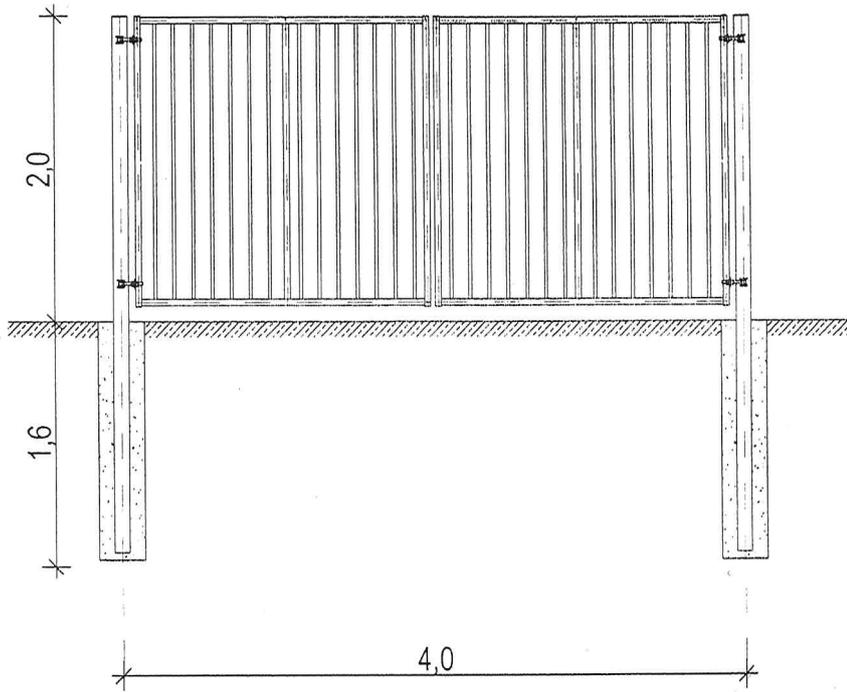

Типовая секция ограждения "ОГ-1"

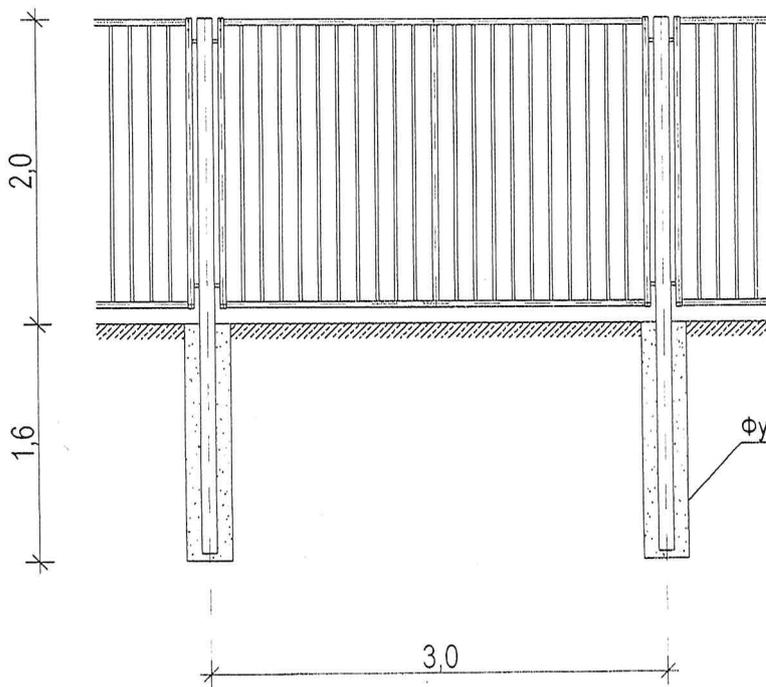

Калитка "К-1"

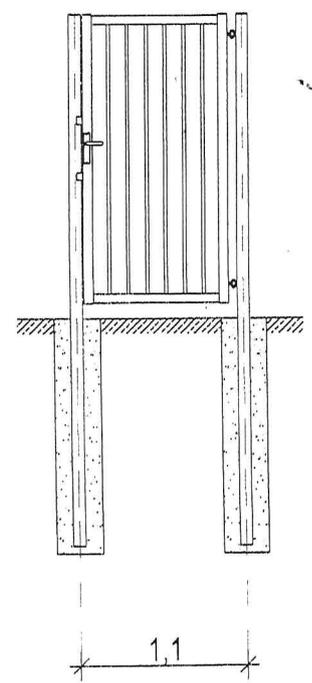

2. При производстве работ разметку и монтаж ограждения выполнить с учетом существующих сетей инженерно-технических обеспечения обозначенных на плане с учетом геодезических координат (см. схему планировочной организации з.у.).
3. Расстояния по горизонтали (в свету) от ближайших подземных инженерных сетей до зданий и сооружений следует принимать по таблице 12,5 сп 42.133330.2016. От водопровода - 3 м., канализации - 1,5 м., электрического кабеля - 0,5 м., от тепловых сетей - 1,5 м., дренажа - 1,0 м., от сопутствующего дренажа- 0,4 м., газопровода среднего давления - 1,0м.
4. Ворота откатные - автоматические. Ворота с калиткой укомплектованы домофоном, доступ социальных и аварийных служб осуществляется посредством связи с ответственным лицом (старший по дому) либо путем установки акустического детектора сирен.

- ПЗУ

Схема благоустройства территории по адресу:
Костромская обл., г. Кострома, Ул. Валентины Плетневой, 9

Изм	Кол	Лист	№ док	Подпись	Дата
Разработал		Шахов		<i>Шахов</i>	

Стадия	Лист	Листов
П	2	