

ОБЪЯВЛЕНИЕ

На основании обращения Кравцовой Т. В., действующей в интересах собственников многоквартирного дома 11 по улице Валентины Плетневой, по вопросу согласования Схемы ограждения земельного участка с по адресу: город Кострома, улица Валентины Плетневой, 11, во исполнение пункта 3 статьи 4 Порядка согласования Схемы ограждения земельного участка на территории города Костромы, утвержденного решением Думы города Костромы от 4 декабря 2014 года № 233, Администрацией города Костромы проводится изучение мнения заинтересованных лиц по вопросу установки ограждения на земельном участке по адресу: город Кострома, улица Валентины Плетневой, 11 согласно Схеме ограждения земельного участка.

Предложения и рекомендации по данному вопросу принимаются Управлением архитектуры и градостроительства в письменной форме до 12 сентября 2024 года по адресу: площадь Конституции, 2, кабинет № 406, либо по адресу электронной почты: SemenovaOA@gradkostroma.ru. Контактный номер телефона: 8 (4942) 42 70 72.

Начальник Управления,
Главный архитектор города



А. В. Козырев

Емельянченко Оксана Андреевна
8(4942)42 70 72

Условные изображения и обозначения


Условные изобр. и обознач.	Наименование
	Граница земельного участка
	Ограждение ОГ-1 (проектируемое)
	Ворота распашные (проектируемые)
	Калитка (проектируемая)
	Сеть газопровода (существующая)
	Сеть канализации (существующая)
	Дренаж (существующий)
	Кабель связи (существующий)
	Характерные точки, углов поворота ограждения

Составлено,
с вводом в эксплуатацию
ТЕХНИЧЕСКИЙ ОТДЕЛ
МУП г. Кострома «Костромагорводоканал»
от «03» июля 20 24 г.
Подпись: *[Signature]*

Координаты характерных точек, углов поворота ограждения ОГ-1

Обозначение точки	Координаты	
	X	Y
1 131.79	287242,89	1218758,21
2	287246,41	1218761,72
3	287248,54	1218763,84
4	287250,90	1218766,18
5	287276,85	1218792,02
6	287280,17	1218795,25
7	287287,60	1218802,69

Изм				Лист		Подпись		Дата	
Разработал				Шахов		<i>[Signature]</i>			
ГАП				Набуллин		<i>[Signature]</i>			
ГИП				Шахов		<i>[Signature]</i>			
Н. контр.				Шахова		<i>[Signature]</i>			

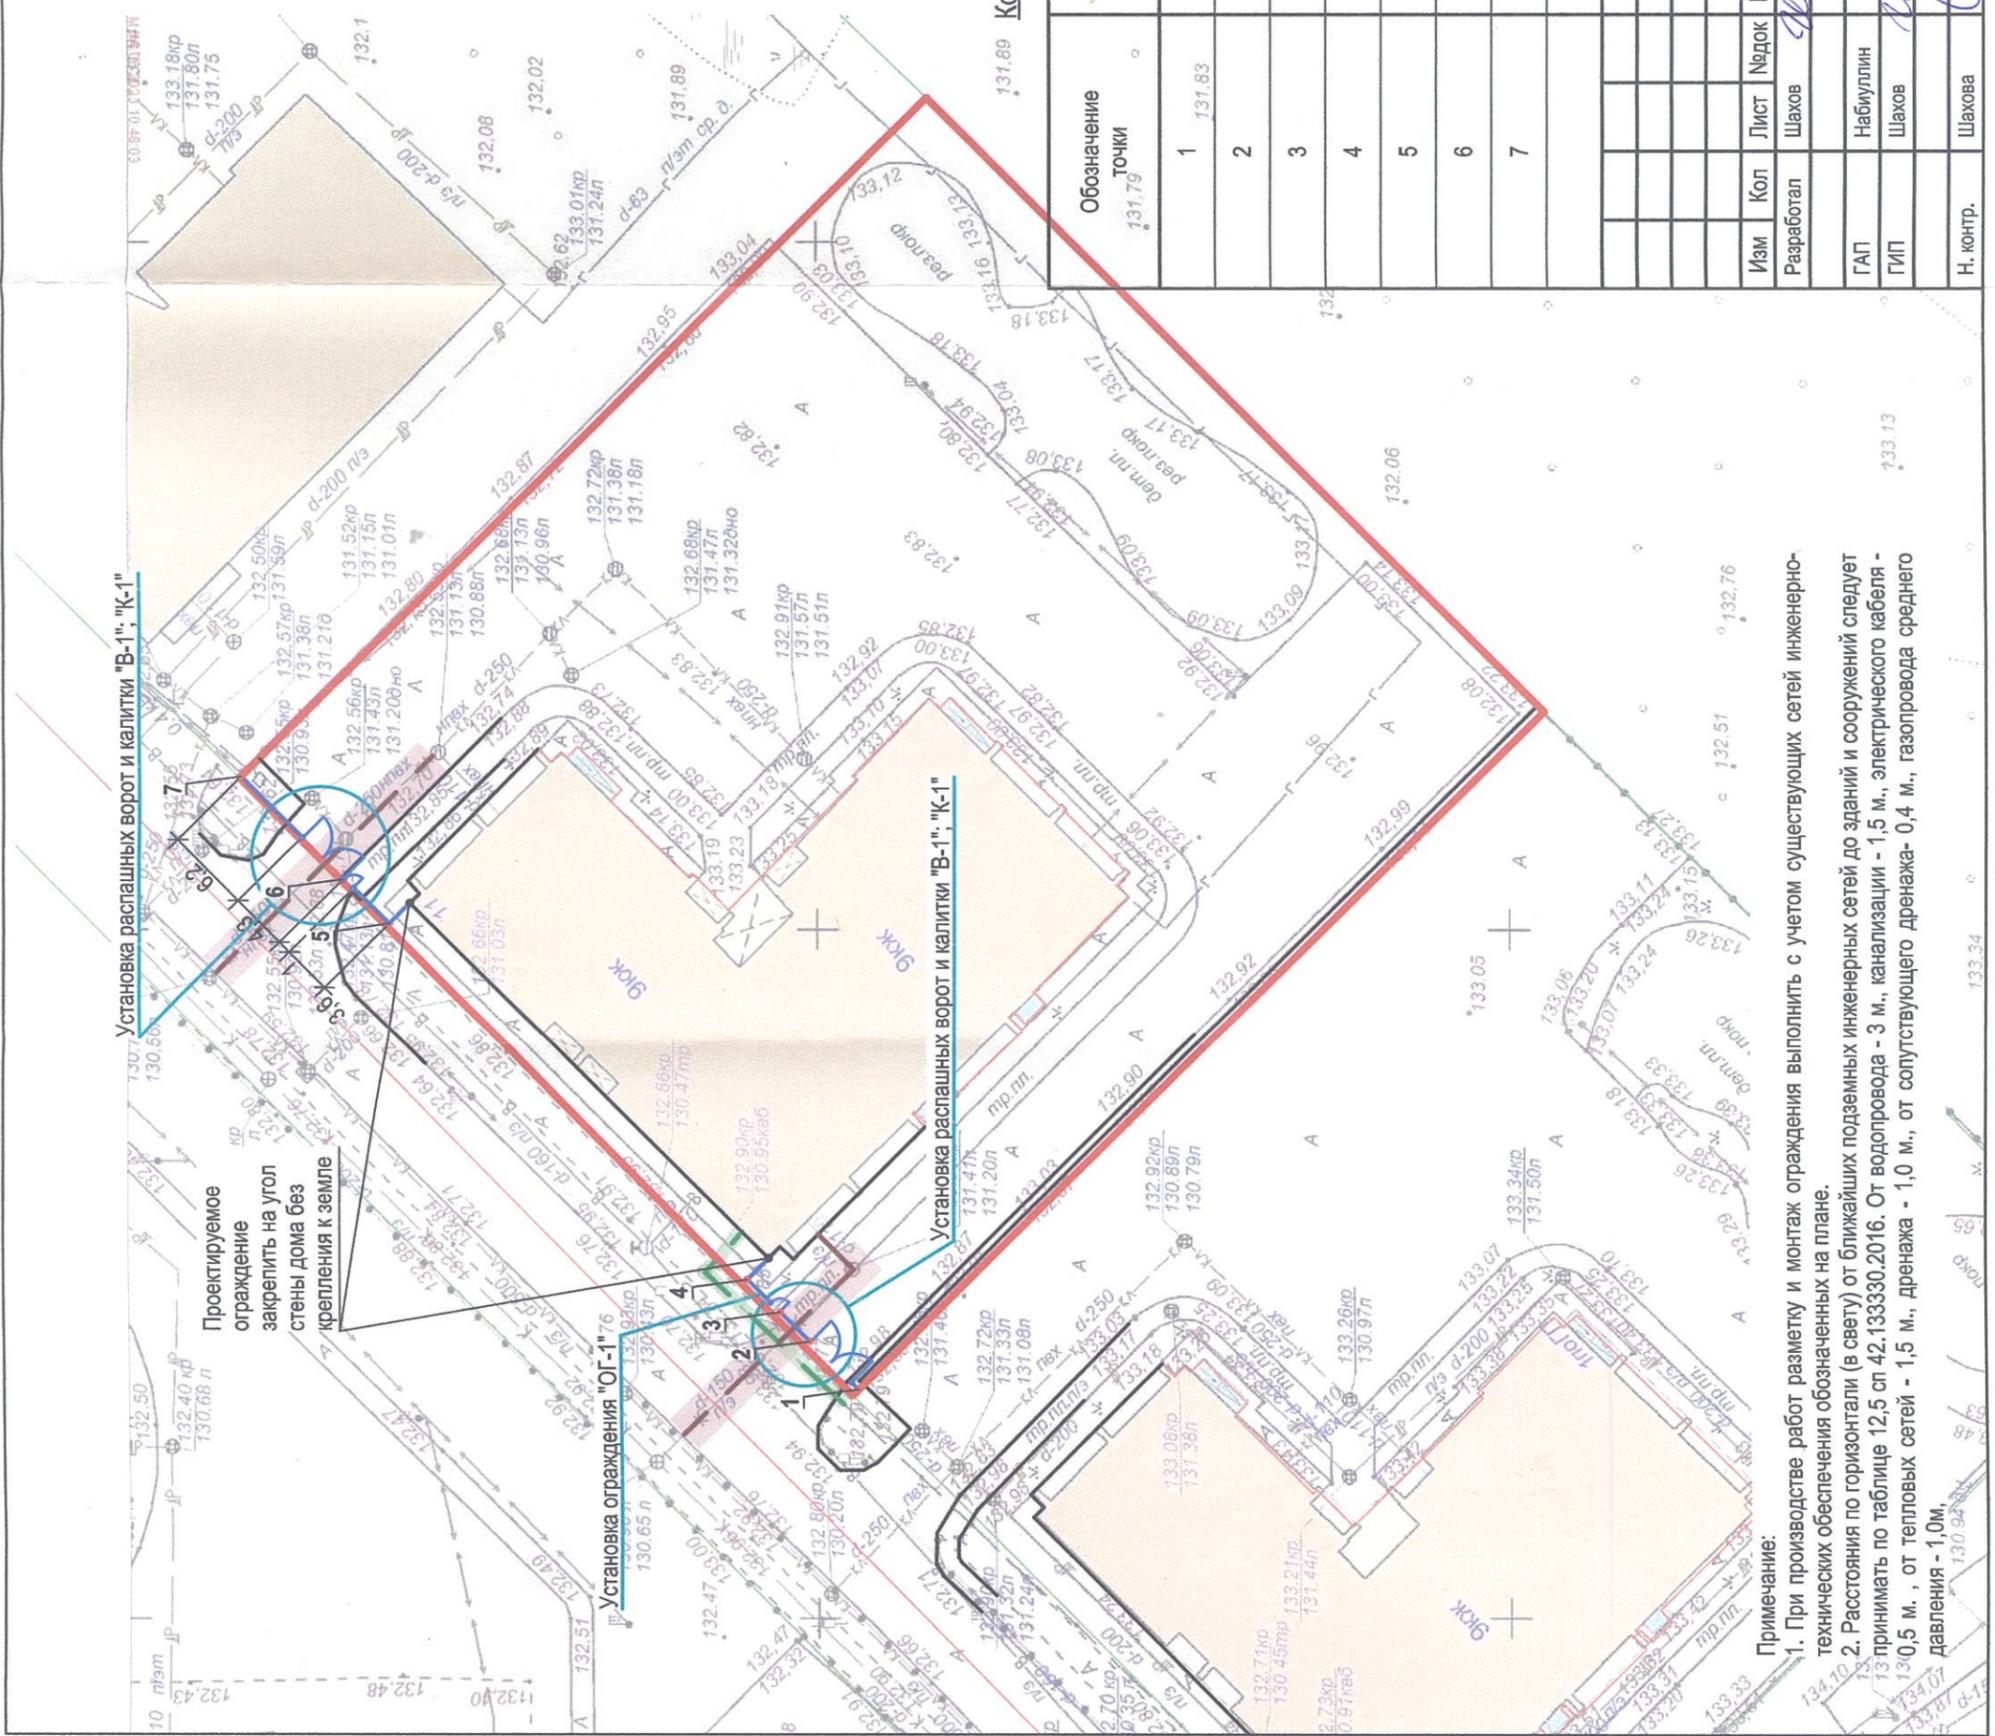

Примечание:
1. При производстве работ разметку и монтаж ограждения выполнить с учетом существующих сетей инженерно-технического обеспечения обозначенных на плане.
2. Расстояния по горизонтали (в свету) от ближайших подземных инженерных сетей до зданий и сооружений следует принимать по таблице 12,5 сп 42.133330.2016. От водопровода - 3 м., канализации - 1,5 м., электрического кабеля - 0,5 м., от тепловых сетей - 1,5 м., дренажа - 1,0 м., от сопутствующего дренажа - 0,4 м., газопровода среднего давления - 1,0 м.

Схема благоустройства территории по адресу:
Костромская обл., г. Кострома, Ул. Валентины Плетневой, 11

Стадия	Лист	Листов
П	1	



Схема планировочной организации земельного участка М 1:500