


## ОБЪЯВЛЕНИЕ

На основании обращения уполномоченного представителя Насыревой С. А. действующей в интересах собственников помещений многоквартирных домов 71 в микрорайоне «Венеция», по вопросу согласования Схемы ограждения земельного участка по адресу: город Кострома, микрорайон «Венеция», 71 во исполнение пункта 3 статьи 4 Порядка согласования Схемы ограждения земельного участка на территории города Костромы, утвержденного решением Думы города Костромы от 4 декабря 2014 года № 233, Администрацией города Костромы проводится изучение мнения заинтересованных лиц по вопросу установки ограждения на земельном участке по адресу: город Кострома, микрорайон «Венеция», 71, согласно Схеме ограждения земельного участка.

Предложения и рекомендации по данному вопросу принимаются Управлением архитектуры и градостроительства в письменной форме до 3 октября 2024 года по адресу: площадь Конституции, 2, кабинет № 418, либо по адресу электронной почты: [SemenovaOA@gradkostroma.ru](mailto:SemenovaOA@gradkostroma.ru). Контактный номер телефона: 8 (4942) 42 70 72.

Начальник Управления,  
главный архитектор города

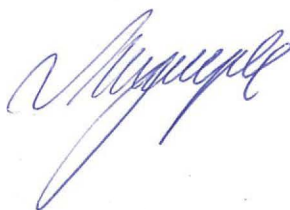


А. В. Козырев

Емельянченко Оксана Андреевна  
8(4942)42 70 72

### Экспликация зданий и сооружений

Номер на плане	1	Наименование	Многоквартирный жилой дом г. Кострома, микрорайон Венеция, 71	Примечание
----------------	---	--------------	---	------------

09.09.2024

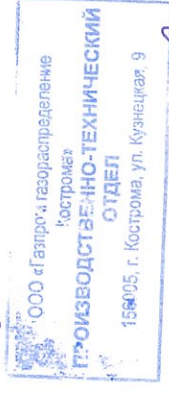


*сети газовой  
доставки и ответ. и  
ООО, ПК в месте проведения работ на  
имеется ППВ от 2018 г. С.С.*

Условные обозначения

- Граница земельного участка с кадастровым номером 44:27:000000:15921
- Ограждение земельного участка
- Откатные ворота с калиткой
- Стойки ограждения на бетонных подушках

Примечание:

В проекте предусматривается дистанционное открывание откатных ворот с пульта

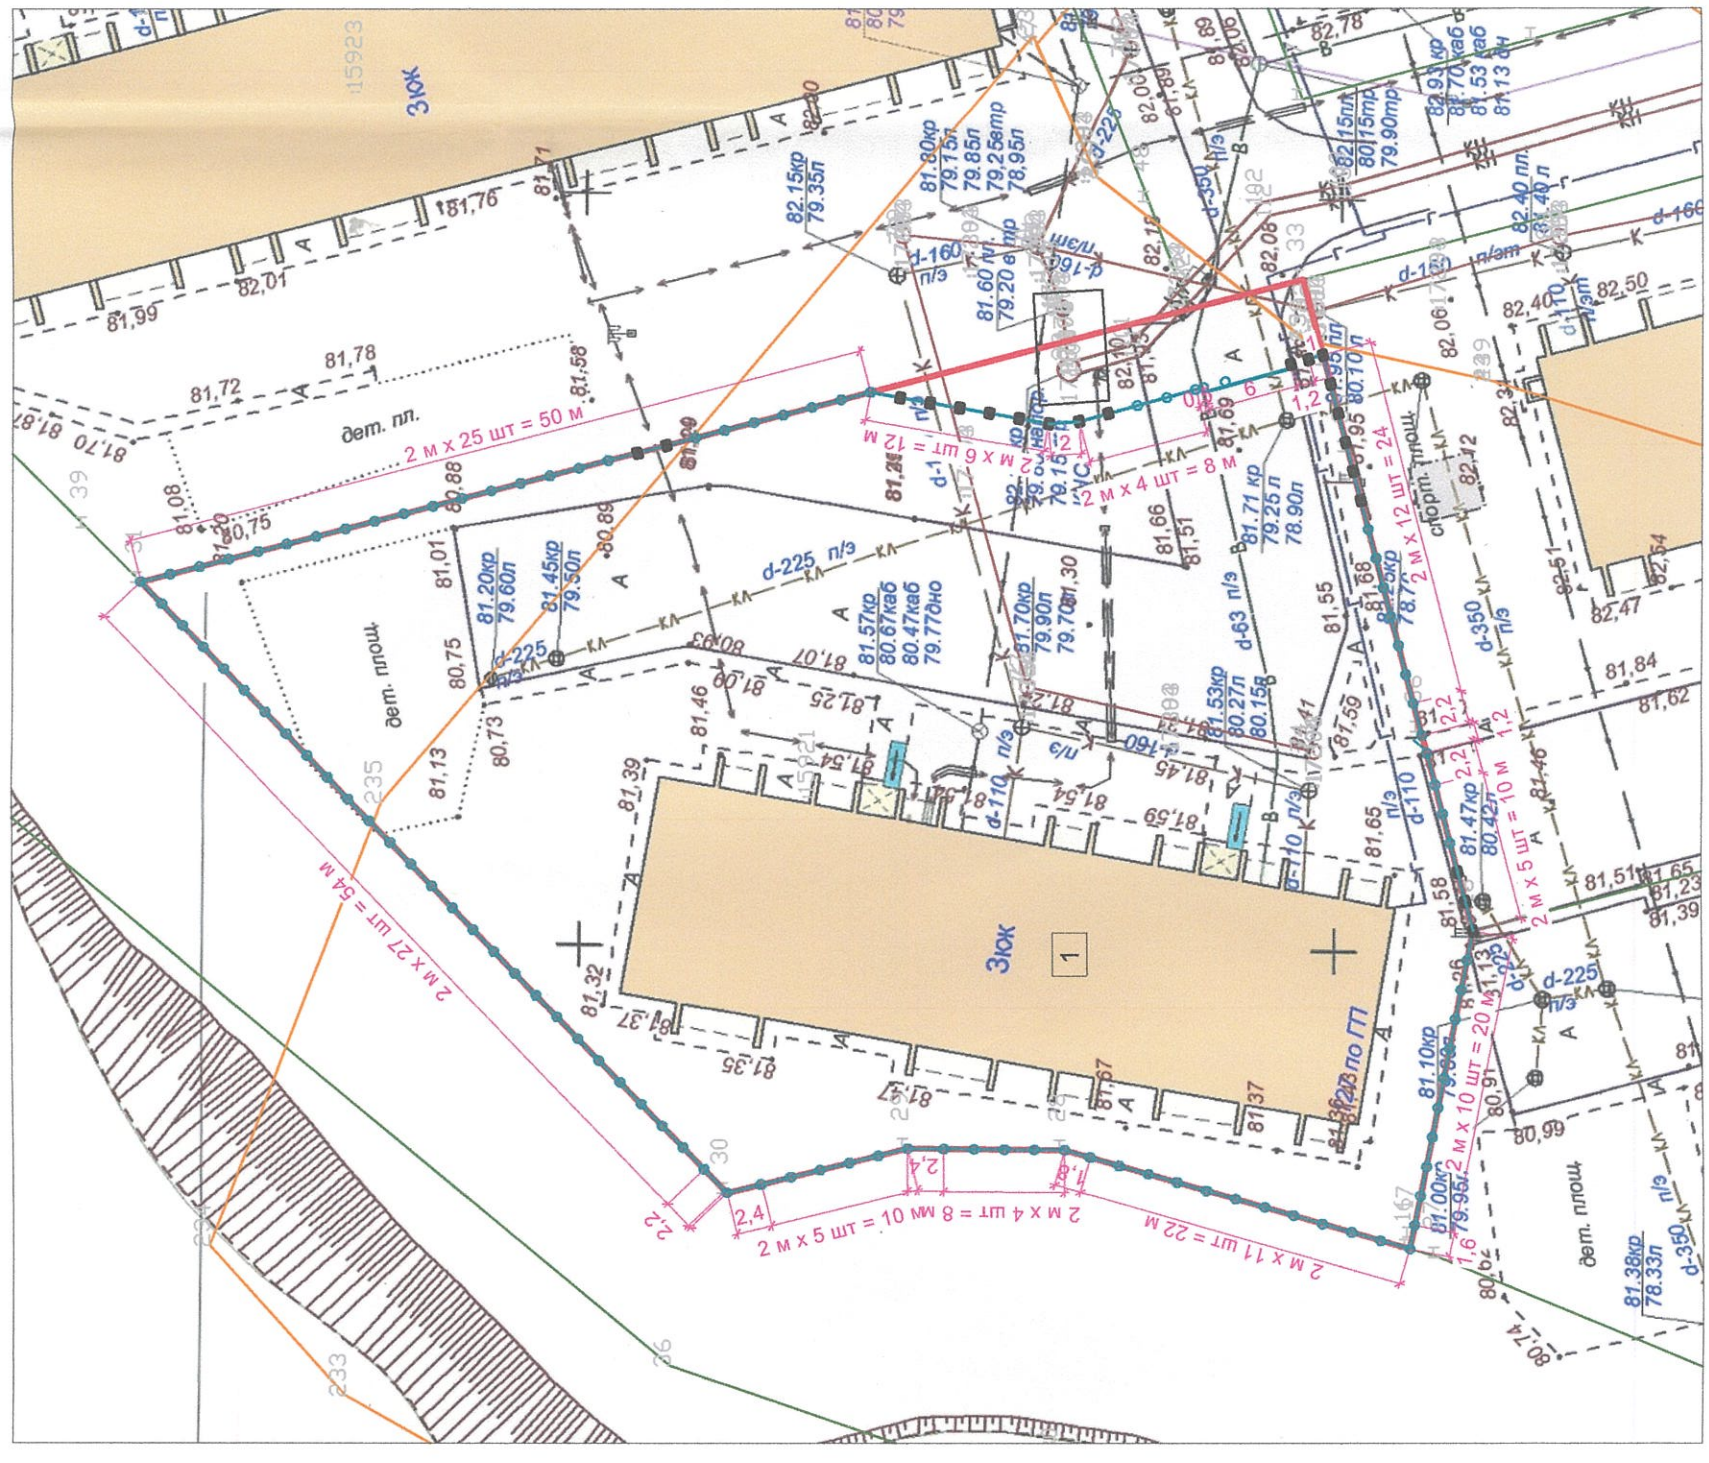

13/24 - ПЗУ		Проект ограждения территории, многоквартирного жилого дома по адресу: Российская Федерация, Костромская область, городской округ город Кострома, микрорайон Венеция, 71			
Изм.	Кол.уч	Лист	Ндоч.	Подп.	Дата
Разработал	Воронюк	Лист	Лист	08.24	08.24
ГИП	Половецкая	Лист	Лист	08.24	08.24
Н. контроль	Воронюк	Лист	Лист	08.24	08.24
ООО "АТМ "ВБ-Проект" СРО-П-021-28082009 М 1 : 500			Схема планировочной организации земельного участка		