

ОБЪЯВЛЕНИЕ

На основании обращения Лебедевой С. Ю., действующей в интересах собственников помещений многоквартирного дома 18 по улице Индустриальной, по вопросу согласования Схемы ограждения земельного участка с по адресу: город Кострома, улица Индустриальная, 18, во исполнение пункта 3 статьи 4 Порядка согласования Схемы ограждения земельного участка на территории города Костромы, утвержденного решением Думы города Костромы от 4 декабря 2014 года № 233, Администрацией города Костромы проводится изучение мнения заинтересованных лиц по вопросу установки ограждения на земельном участке по адресу: город Кострома, улица Индустриальная, 18, согласно Схеме ограждения земельного участка.

Предложения и рекомендации по данному вопросу принимаются Управлением архитектуры и градостроительства в письменной форме до 10 октября 2024 года по адресу: площадь Конституции, 2, кабинет № 406, либо по адресу электронной почты: SemenovaOA@gradkostroma.ru. Контактный номер телефона: 8 (4942) 42 70 72.

Заместитель начальника Управления




Е. С. Янова



Условные изображения и обозначения

Условные изобр. и обознач.	Наименование
	Граница земельного участка
	Многоквартирный жилой дом
	Покрытие асфальтно - бетонное существующее
	Газон существующий
	Сети водоотведения существующие
	Сети водоснабжения существующие
	Сети газоснабжения существующие
	Сети электроснабжения существующие
	Ограждение проектируемое
	Ворота проектируемые
	Калитка проектируемая

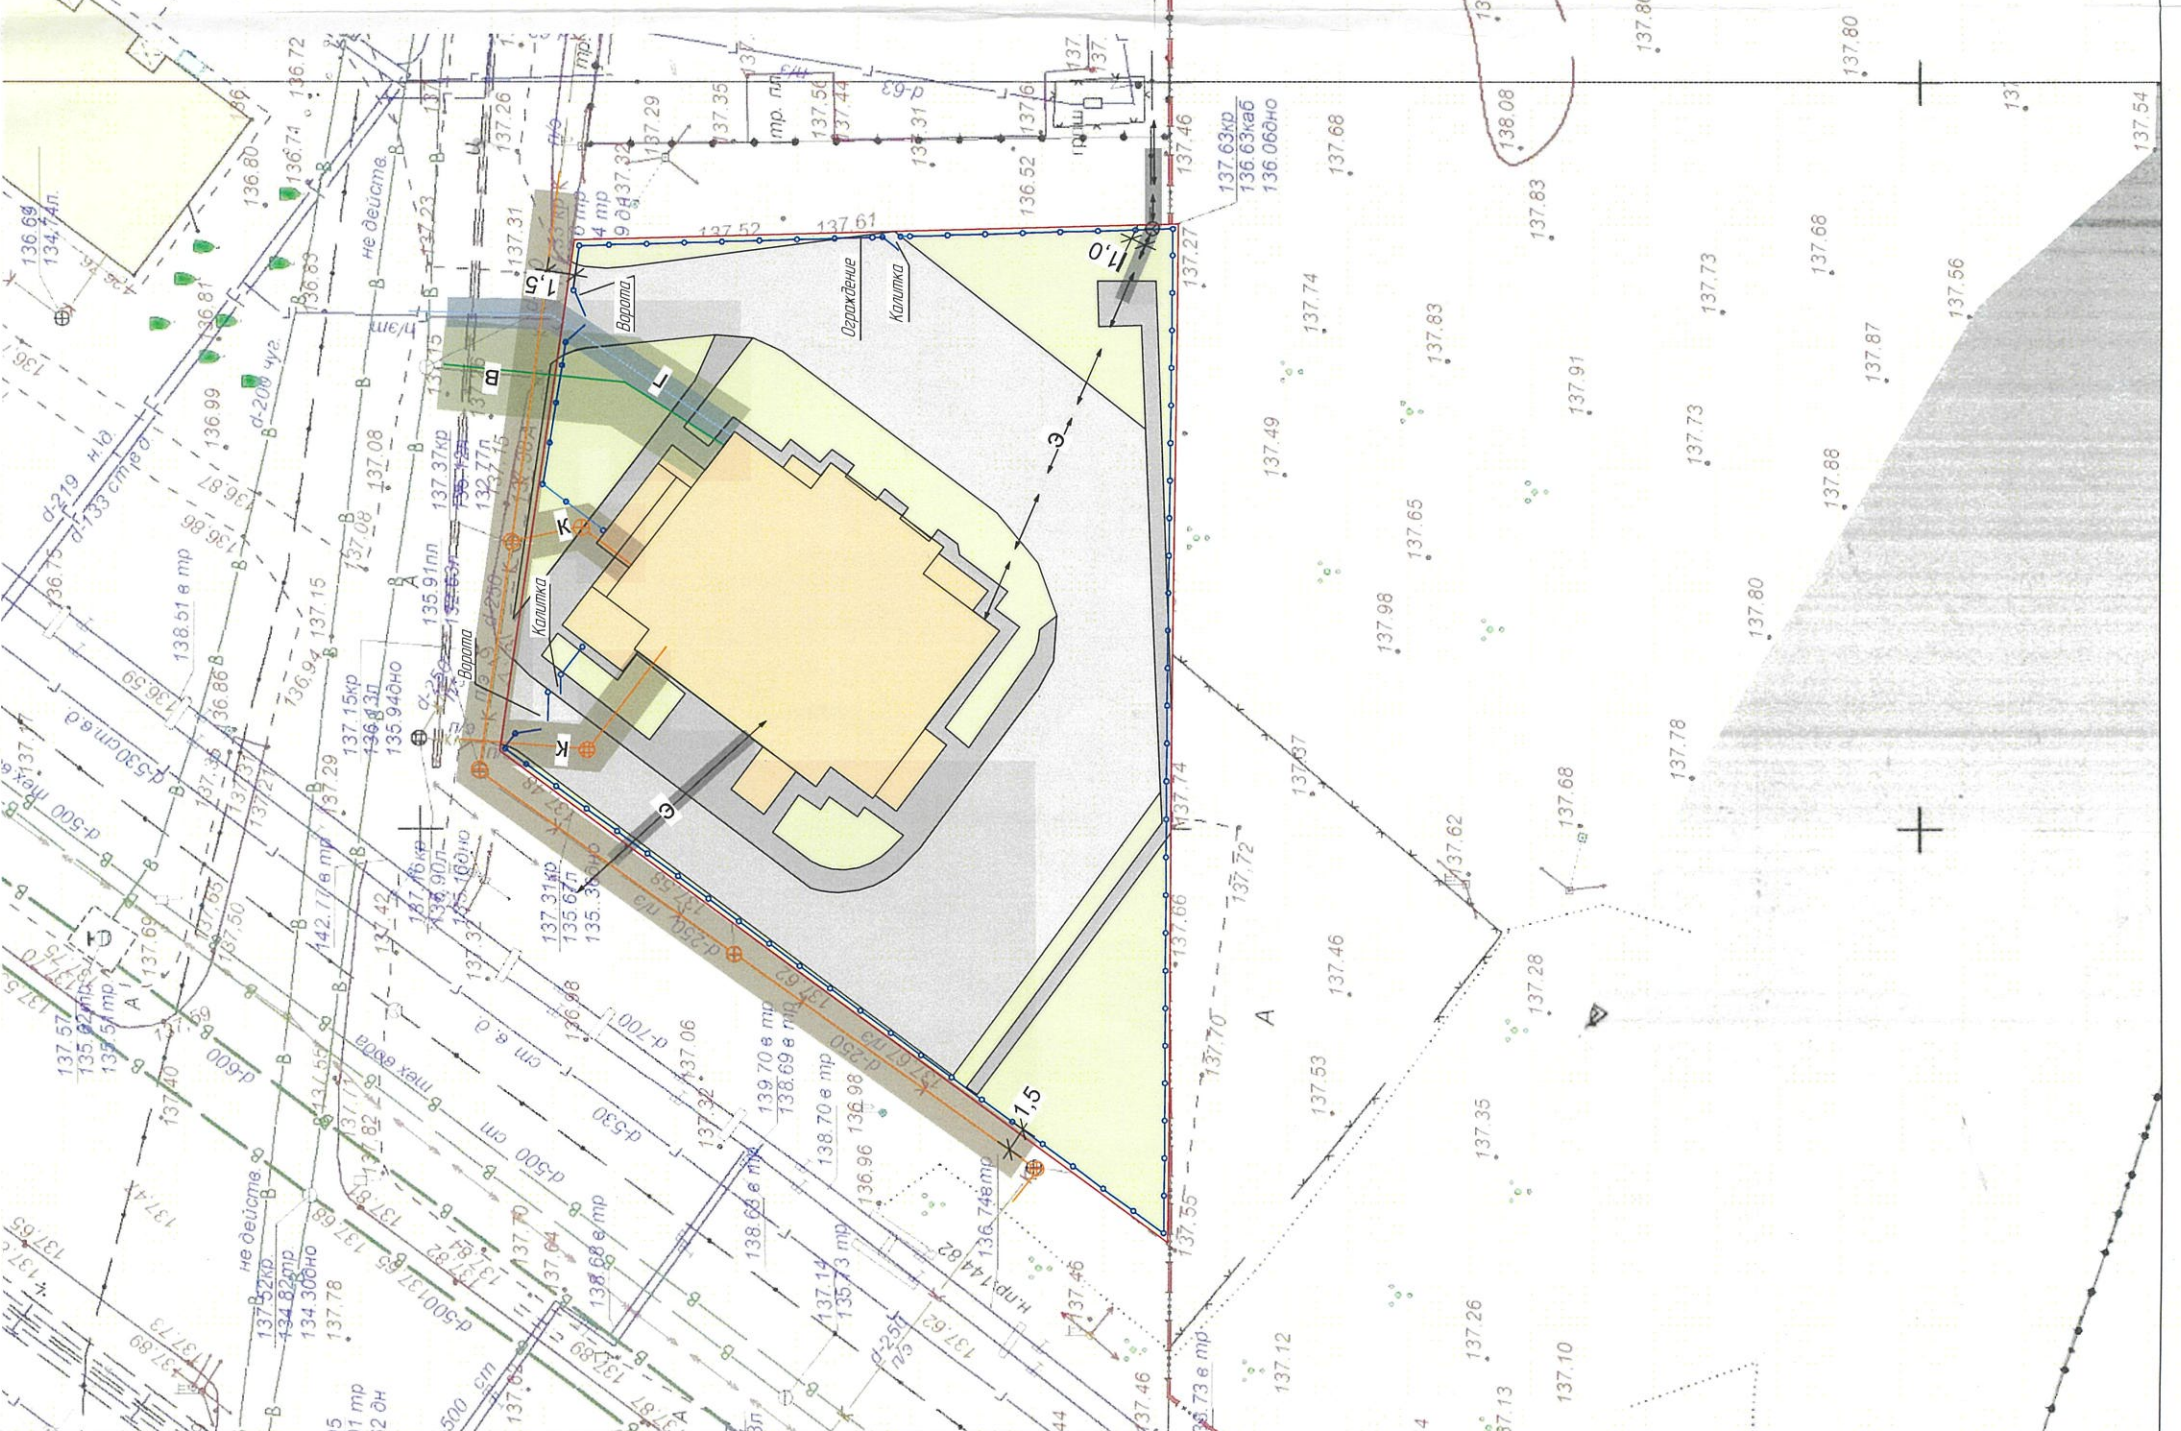

21.03.2024
 ООО «Газпром газораспределение Кострома»
ПРОИЗВОДСТВЕННО-ТЕХНИЧЕСКИЙ ОТДЕЛ
 156005, г. Кострома, ул. Кузнецкая, 9
Виталий Александрович Косяков
Мельниченко

Примечание:
 - Ворота распашные автоматические. Ворота с калиткой укомплектовать домофоном, доступ социальных и аварийных служб осуществляется посредством связи с ответственным лицом (старший по дому), либо путем установки акустического диктора сирен.
 - Возможна замена ворот на автоматический шлагбаум.

ПЗУ			
Изм	Кол	Лист	№ док
Разработал	Подпись	Дата	
ГАП			
ГИП			
Н. контр.			

Благоустройство земельного участка по адресу:
 Костромская область, г. Кострома, ул. Индустриальная д. 18

Стадия	Лист	Листов
П	1	

Схема планировочной организации земельного участка, М 1:500