

ОБЪЯВЛЕНИЕ

На основании обращения Беловой З. С., действующей в интересах собственников помещений многоквартирного дома 14 по проезду 6-му Кинешемскому, по вопросу согласования Схемы ограждения земельного участка с по адресу: город Кострома, проезд Кинешемский 6-й, 14, во исполнение пункта 3 статьи 4 Порядка согласования Схемы ограждения земельного участка на территории города Костромы, утвержденного решением Думы города Костромы от 4 декабря 2014 года № 233, Администрацией города Костромы проводится изучение мнения заинтересованных лиц по вопросу установки ограждения на земельном участке по адресу: город Кострома, проезд Кинешемский 6-й, 14, согласно Схеме ограждения земельного участка.

Предложения и рекомендации по данному вопросу принимаются Управлением архитектуры и градостроительства в письменной форме до 31 октября 2024 года по адресу: площадь Конституции, 2, кабинет № 406, либо по адресу электронной почты: SemenovaOA@gradkostroma.ru. Контактный номер телефона: 8 (4942) 42 70 72.

Начальник Управления



А. В. Козырев

Емельянченко Оксана Андреевна
8(4942)42 70 72

Экспликация зданий и сооружений

Номер на плане	1	Примечание
Наименование	Многоквартирный жилой дом г. Кострома, проезд Кинешемский 6-й, земельный участок 14	

Устройство ограждения, три уровня со стороны кормильной стороны до сев. водопровода и канализации. Обеспечение доступа при возникновении аварийных ситуаций и демонтаж элементов в случае ремонта сетей.


ТЕХНИЧЕСКИЙ ОТДЕЛ
МУП г. Кострома «Костромагорводоканал»
от "19" сентября 20 24 г.
Подпись: *И.И. Пупов*
С. Воронков *И.И. Воронков*
8-908-100 45-03

Условные обозначения

-  Граница земельного участка с кадастровым номером 44:27:070227:149
-  Ограждение земельного участка
-  Откатные ворота с калиткой
-  Распашные ворота
-  Стойки ограждения на бетонных подушках

Примечание:

В проекте предусматривается дистанционное открытие ворот с пульта

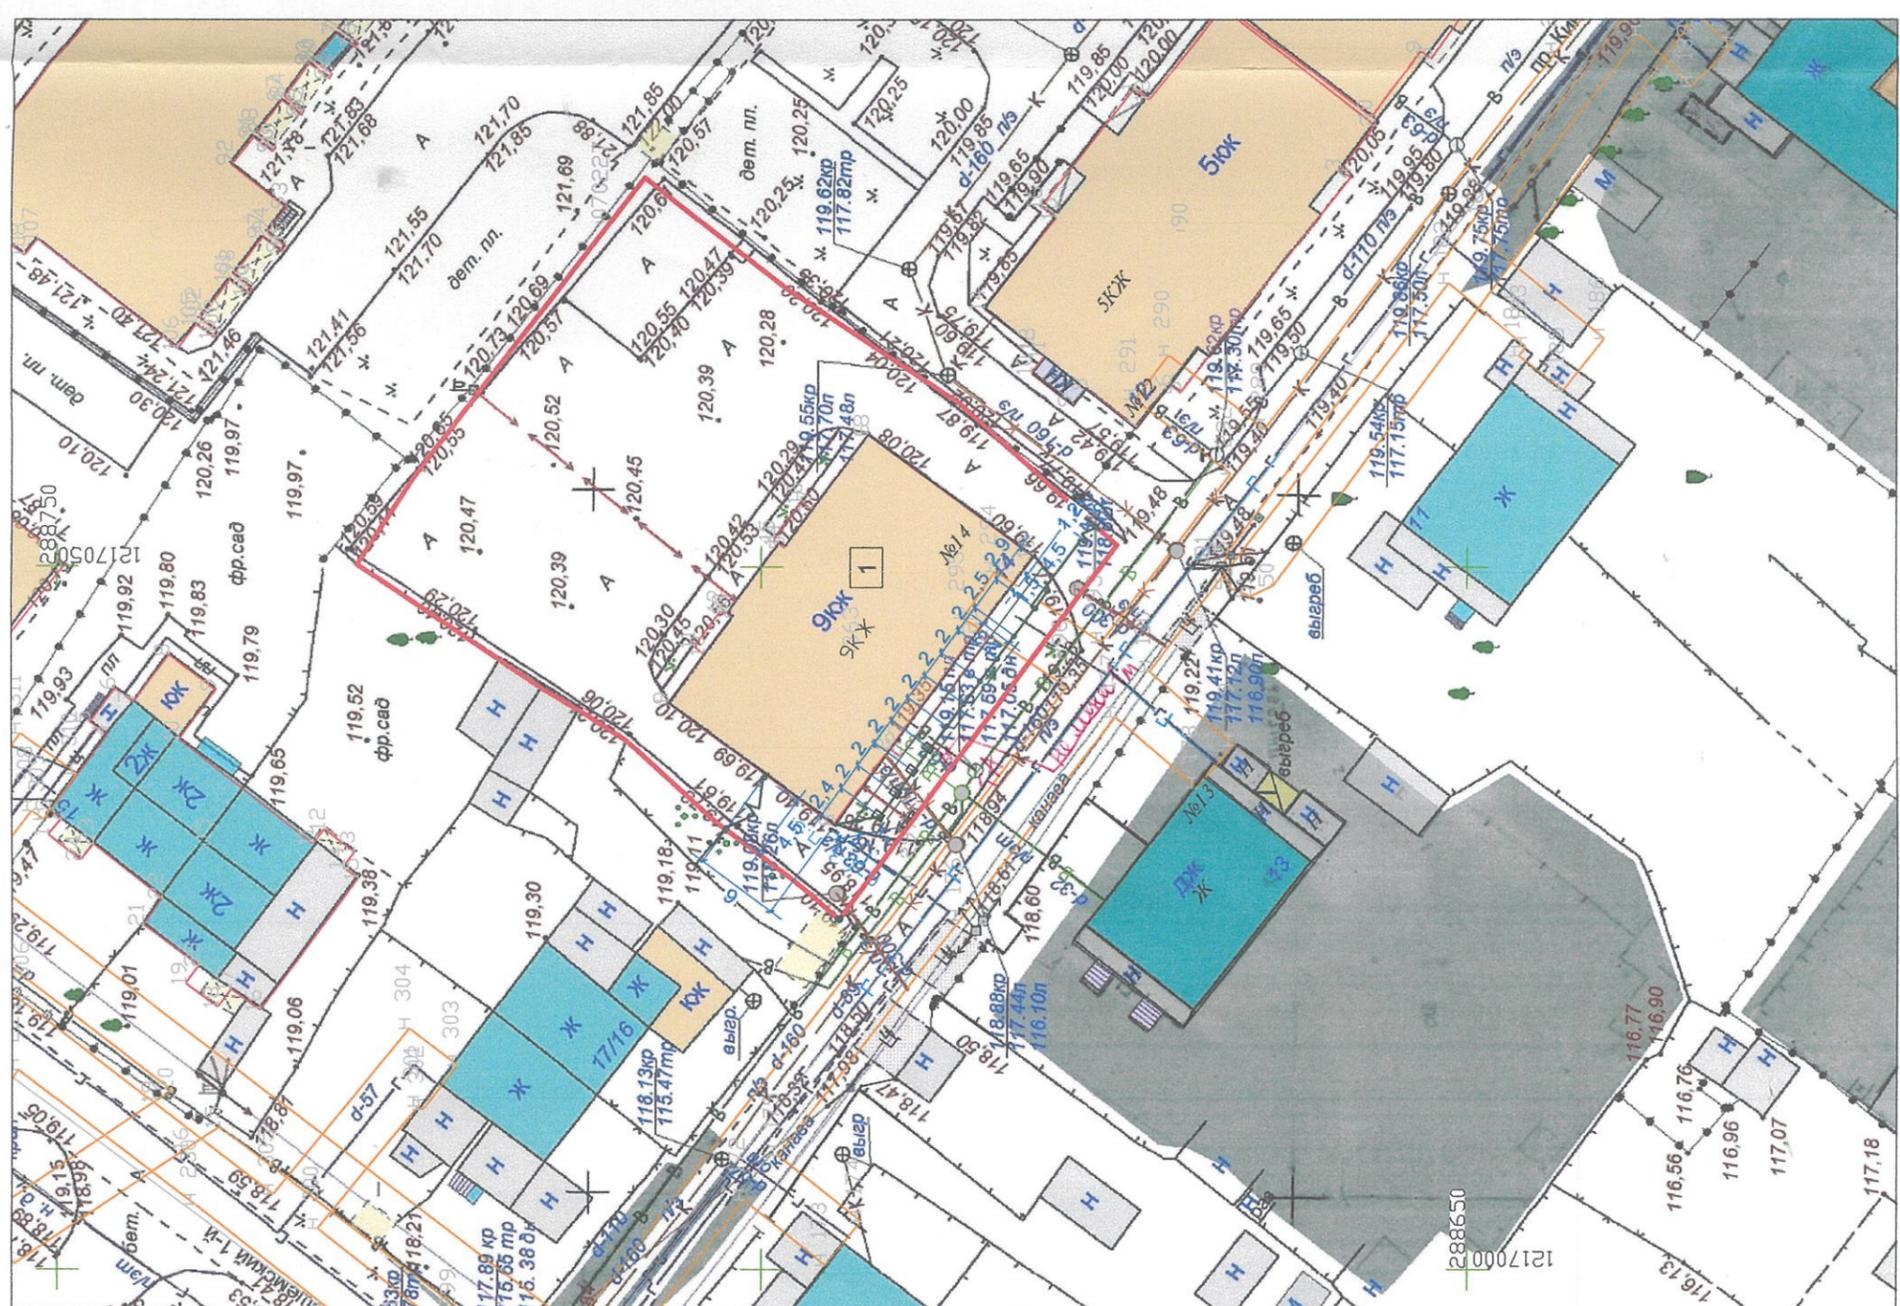

14/24 - ПЗУ		Стация	Лист	Листов
Проект ограждения территории, многоквартирного жилого дома по адресу: Российская Федерация, Костромская область, городской округ город Кострома, город Кострома, проезд Кинешемский 6-й, земельный участок 14				
Изм.	Коп.уч	Лист	Ндок	Подп.
Разработал	Воронков			<i>И.И. Воронков</i>
ГИП	Поповецкая			<i>И.И. Воронков</i>
Н. контроль	Воронков			<i>И.И. Воронков</i>
Дата		09.24		
Дата		09.24		
Дата		09.24		
Схема планировочной организации земельного участка		М 1 : 500		
ООО "АТМ "ВБ-Проект"		СРО-П-021-28082009		